


**Automobilių transporto srautai**

Numatytos į teritoriją įvažiuojančių transporto priemonių techninės kontrolės priemonės. Teritorijos apvažiavimas skirtas tik techniniam transportui, o stadiono prieigose esanti automobilių aikštelė bus pasiekama tik VIP lankytojams, žiniasklaidos, televizijos, aptarnaujančio personalo ir apsaugos transportui su specialiais leidimais, eismas reguliuojamas pakeliamais užtvaramis.

0	2022	Projektiniai pasiūlymai   Concept design	
laida	issue	data	date
		Keitimų pavadinimas (priežastis)   Name of the change (reason)	
atestato nr. certificate n°			statinio projekto pavadinimas building project name Daugiafunkcio sveikatingumo, ugdymo, kultūros ir užimtumo skatinimo komplekso (sporto, kultūros, mokslo paskirties pastatų, sporto paskirties inžinerinių statinių) Ozo g. 27, Vilniuje, statybos projektas Sklypo kadastrinis nr. 0101/0020:108 Vilniaus m. k.v.
A2122	SPV	Antanas Dagelis	
A2114	SPDV	Jovilė Porvaneckaitė-Dagelienė	
	Arch.	Agnė Zenkevičiūtė	
		statinio nr. ir pavadinimas building n° and name 00 SKLYPO PLANAS 00 Site plan	
brėžinys drawing			laida issue
Automobilių transporto srautai			0
LT	statytojas client	dokumento žymuo document marking	
	UAB „Vilniaus daugiavilnis kompleksas“	CLA-2021-10-15_PP-SP-BR-06	lapas page / lapų pages
		1	1

Populus, Cloud architektai.  
© Copyright, all rights reserved. This work is copyright and cannot be reproduced or copied in any form or by any other means (graphic, electronic or mechanical including photocopying) without the written permission of Populus any license, express or implied, to use this document for any purpose whatsoever is restricted to the terms of the agreement or implied agreement between Populus and the instructing party.

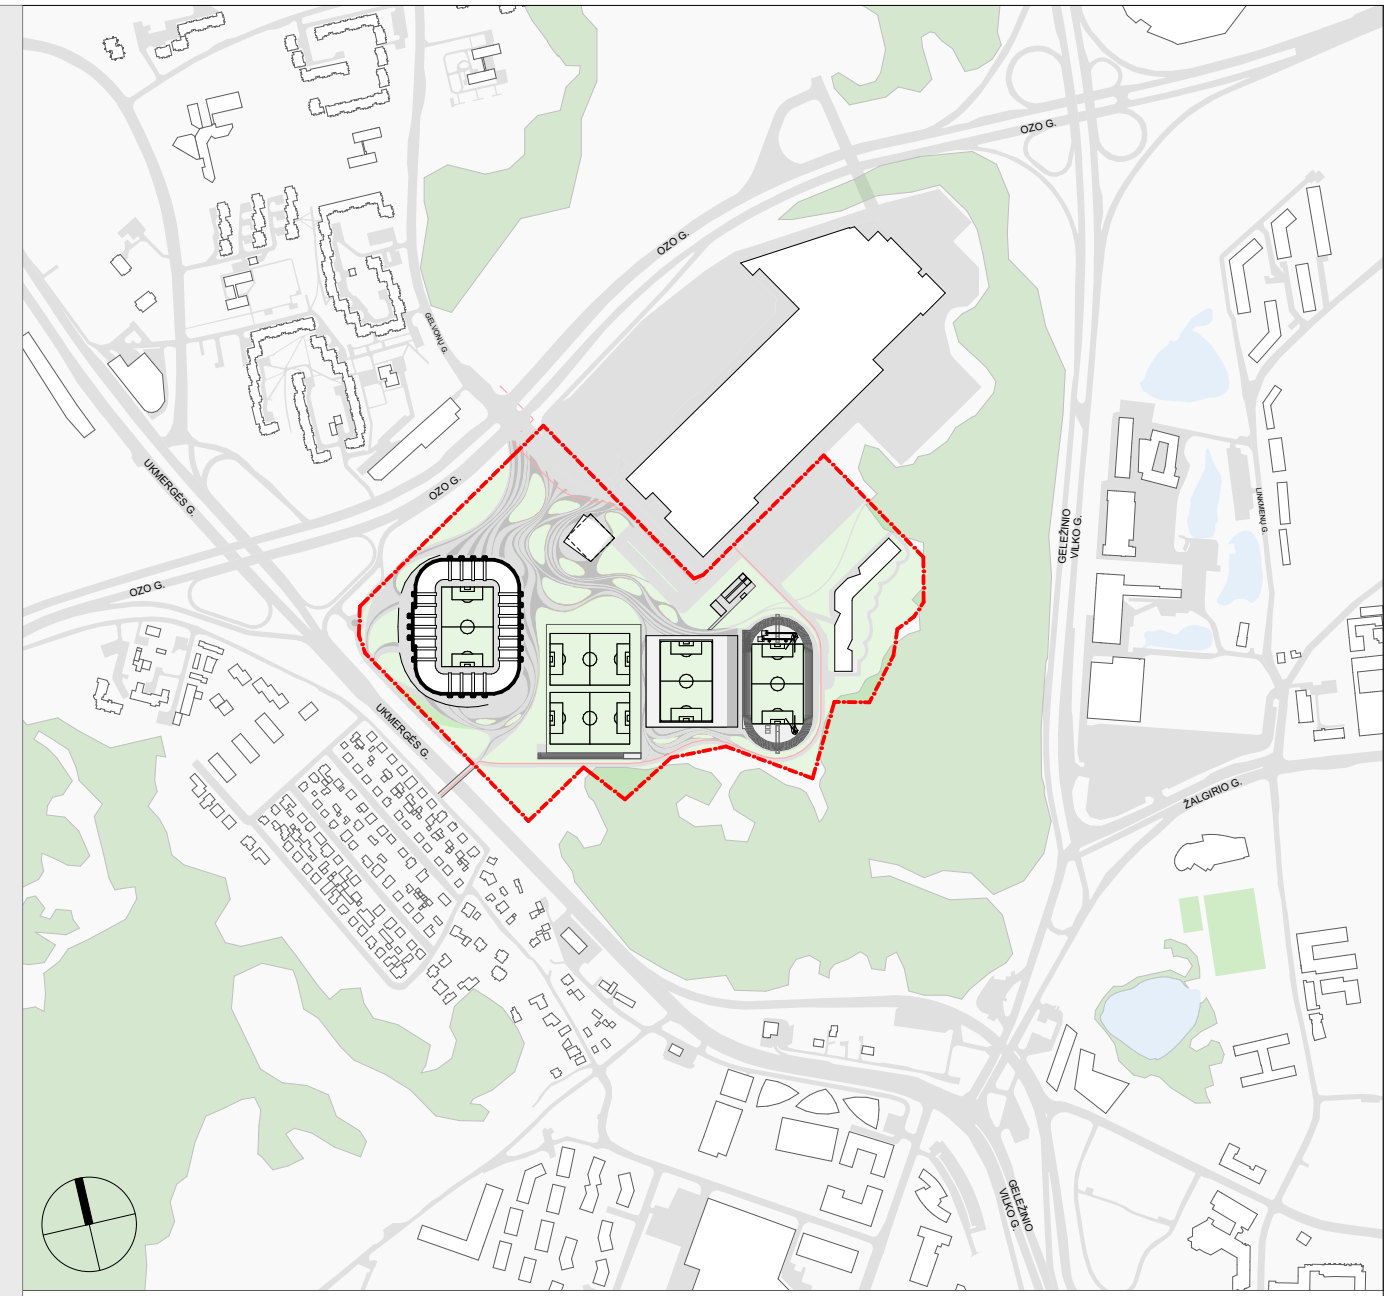

1 ALKSTO PATALPUSKURPIRACIJA

SL. NR.	PRAKIDIMAS	ROOM NAME	PLOTAG m <sup>2</sup>
<b>04 PAGALBINES IR ADMINISTRACINES PATALPUS</b>			
1-01	TAMBURAS	ENTRANCE HALL	7.17
1-02	ŽINIAKLAIKOS VESTIBULIS	MEDIA MIXED ZONE	308.96
1-03	ŽAKIŲ KORIDORUS	PLANNING OFFICE	132.41
1-04	PERSONALO PAT.	TECHNICAL STAFF	19.63
1-04	PERSONALO PAT.	TECHNICAL STAFF	6.65
1-05	TRENERIO PAT.	COACHES ROOM	19.63
1-05	TRENERIO PAT.	COACHES ROOM	6.65
1-06	TESEJŲ PERSIENGIAMO PAT.	REFRESH CHANGING ROOM	36.24
1-07	TESEJŲ PERSIENGIAMO PAT.	REFRESH CHANGING ROOM	35.83
1-08	VARŽTŲ DELEGATŲ PERSIENGIAMO PAT.	MATCH DELEGATE CHANGING ROOM	46.59
1-10	INTERVIU PAT.	FLASH INTERVIEW	23.84
1-11	PERSONALO PAT.	TECHNICAL STAFF	26.28
1-12	TRENERIO PAT.	COACHES ROOM	26.28
1-13	PIRMOSIOS PAGAUBOS PUNKTAS	MEDICAL AID	24.08
1-14	ŽN WC	EDA WC	7.37
1-15	DOPINGO KONTROLIUS KAMBARYS	DOPING CONTROL	19.60
1-16	DOPINGO KONTROLIUS KAMBARYS	DOPING CONTROL	19.60
1-18	INTERVIU PAT.	FLASH INTERVIEW	23.84
1-19	PERSIENGIAMO PAT.	CHANGING ROOM	46.59
1-20	KORIDORUS	CORRIDOR	26.86
1-21	UFTU HOLAS	ELEVATOR HALL	21.47
1-22	KOMANDOS PERSIENGIAMO PAT.	TEAM 1 CHANGING ROOM	53.60
1-23	TRENERIŲ SALE	TEAM 1 WORKING OFFICE	72.86
1-24	KOMANDOS JEIŲO TAMBURAS	TEAM 1 ENTRANCE HALL	18.60
1-25	KORIDORUS	TEAM 1 CORRIDOR	33.82
1-26	PRITIS	TEAM 1 STEAM ROOM	25.70
1-27	DUŠAI	TEAM 1 SHOWERS	26.15
1-28	SAN MAZSAI	TEAM 1 TOILETS	26.48
1-29	MASAŽO KABINETAS	TEAM 1 MASSAGE ROOM	43.97
1-30	KORIDORUS	CORRIDOR	74.09
1-31	ŽINIAKLAIKOS DARBO ZONA	MEDIA WORKROOM	291.73
1-32	KONFERENCIJŲ SALE	CONFERENCE HALL	183.19
1-32	KONFERENCIJŲ SALE	CONFERENCE HALL	48.20
1-33	VYRU SAN MAZSAI	MALE W.C'S	14.83
1-34	MOTERŲ SAN MAZSAI	FEMALE W.C'S	15.09
1-35	ŽN WC	EDA WC	5.06
1-36	KORIDORUS	CORRIDOR	16.26
1-37	SERVIŠAS	ELECTRICAL PLANT ROOM	131.45
1-38	KORIDORUS	CORRIDOR	44.15
1-39	VIRTUVĖ	KITCHEN	72.16
1-40	SANDELES	KITCHEN STORAGE	17.14
1-41	SANDELES	KITCHEN STORAGE	74.82
1-42	INDŲ PLOVIMO PAT.	DISH WASHING	4.71
1-43	SANDELES	STORAGE	6.62
1-44	ŽN WC	EDA WC	4.57
1-45	VAKUUMO PLEMONŲ PAT.	CLEANING STORAGE	3.80
1-46	KORIDORUS	CORRIDOR	18.30
1-49	TECHNINES PATALPUS	PLANT ROOM	532.52
1-50	KORIDORUS	CORRIDOR	26.86
1-51	UFTU HOLAS	ELEVATOR HALL	21.47
1-52	KOMANDOS PERSIENGIAMO PAT.	TEAM 2 CHANGING ROOM	53.60
1-53	TRENERIŲ SALE	TEAM 2 WORKING OFFICE	72.86
1-54	KOMANDOS JEIŲO TAMBURAS	TEAM 2 ENTRANCE	18.60
1-55	KORIDORUS	TEAM 2 CORRIDOR	33.83
1-56	PRITIS	TEAM 2 STEAM ROOM	25.70
1-57	DUŠAI	TEAM 2 SHOWERS	26.42
1-58	SAN MAZSAI	TEAM 2 TOILETS	26.48
1-59	MASAŽO KABINETAS	TEAM 2 MASSAGE ROOM	43.97
1-60	KORIDORUS	CORRIDOR	74.09
1-61	DARBOTOJŲ JEIŲO TAMBURAS	EMPLOYEE ENTRANCE	25.86
1-62	SANDELES	STORAGE	62.51
1-63	VYRU PERSIENGIAMO PAT.	MALE CHANGING ROOM	56.81
1-64	MOTERŲ PERSIENGIAMO PAT.	FEMALE CHANGING ROOM	53.65
1-65	ATJŲŲ PERSIENGIAMO PAT.	PERFORMERS CHANGING ROOM	28.09
1-65	DARBOTOJŲ SUSIRIAMO PAT.	EVENT STAFF MEETING	95.78
1-66	ATJŲŲ PERSIENGIAMO PAT.	PERFORMERS CHANGING ROOM	27.10
1-67	KORIDORUS	CORRIDOR	61.15
1-68	APSAUGA	SECURITY OFFICE	109.63
1-69	PARAMEDIKŲ PATALPUS	EMERGENCY SERVICES	90.01
1-70	UKIŠEŽIO PATALPA	GROUNDSPERSONS AREA	98.55
1-71	ADMINISTRACIOS DARBO ZONA	ADMINISTRATIONS OFFICE	144.26
1-72	TELEFONŲ POKALBŲ PAT.	PHONE ROOMS	20.72
1-73	PASITARIŲ PAT.	MEETING ROOM	46.58
1-74	VIRTUVĖLE	KITCHENETTE	23.31
1-75	SANDELES	STORAGE	18.58
1-76	VYRU SAN MAZSAI	MALE W.C'S	7.28
1-77	MOTERŲ SAN MAZSAI	FEMALE W.C'S	7.37
28	ADMINISTRACIOS KABINETAS	ADMINISTRATIONS OFFICE	40.30
			<b>4,087.47 m<sup>2</sup></b>

<b>NACIONALIS SPORTO MŪDELIUS</b>			
M-1	TAMBURAS	ENTRANCE HALL	10.12
M-2	VESTIBULIS	LOBBY	71.86
M-3	REŠNĖ	CLOAKROOM	24.40
M-4	MOTERŲ SAN MAZSAI	FEMALE W.C'S	37.93
M-5	ŽN WC	EDA WC	5.06
M-6	PERSIENGIAMO PAT.	BABY CHANGE	6.88
M-7	VYRU SAN MAZSAI	MALE W.C'S	35.84
M-8	TAMBURAS	ENTRANCE HALL	7.10
M-9	DARBOTOJŲ IR PAGALBINES PATALPUS	ANCILLARY ROOM	106.66
M-10	INFORMACIOS TECHNINES PATALPUS	CONFERENCE HALL ANCILLARY ROOM	27.64
M-11	INFORMACIOS KONFERENCIJŲ SALE	CONFERENCE HALL	195.11
M-12	EDUKACIJŲ IR MOKYTOJŲ SALE	LECTURE ROOM	91.30
M-13	EKSPONICIJŲ SALE	EXHIBITION HALL	114.55
M-14	EKSPONICIJŲ SALE	EXHIBITION HALL	91.96
M-15	EKSPONICIJŲ SALE	EXHIBITION HALL	116.56
M-16	EKSPONICIJŲ SALE	EXHIBITION HALL	93.72
M-17	EDUKACIJŲ IR MOKYTOJŲ SALE	EDUCATION HALL	302.01
M-18	EKSPONICIJŲ SALE	EXHIBITION HALL	123.21
M-19	EKSPONICIJŲ SALE	EXHIBITION HALL	123.26
M-20	EKSPONICIJŲ SALE	EXHIBITION HALL	88.10
			<b>1,428.29 m<sup>2</sup></b>
			<b>5,715.76 m<sup>2</sup></b>

POPULOUS+ cloud+

Disagufunkcio sveikatingumo, ugdymo, kultūros ir užmūmo statymo kompleksas (sporto, kultūros, mokyto paslaivos (pašalų), sporto paslaivos (pašalų), švietimo) 02o ir 27o Vlniaus, statybos projekas

Multifunctional health, education, culture and business support complex (sports, culture, education purpose buildings) 02o str. 27, Vilnius


Sąlygo kadastro nr. 01010020108 Vilniaus m. k.v.

01 VIEŠŲJŲ KULTŪROS IR SPORTO RENGINIŲ INFRASTRUKTŪROS OBJEKTOŲ

01 Infrastructure for organising public, cultural and sports events

PRIMO ALKSTO PLANAS M 1 200

LT UAB „Vilnius daugiavietis kompleksas“ CLA-2021-10-15\_PP-SA-BR-01-01

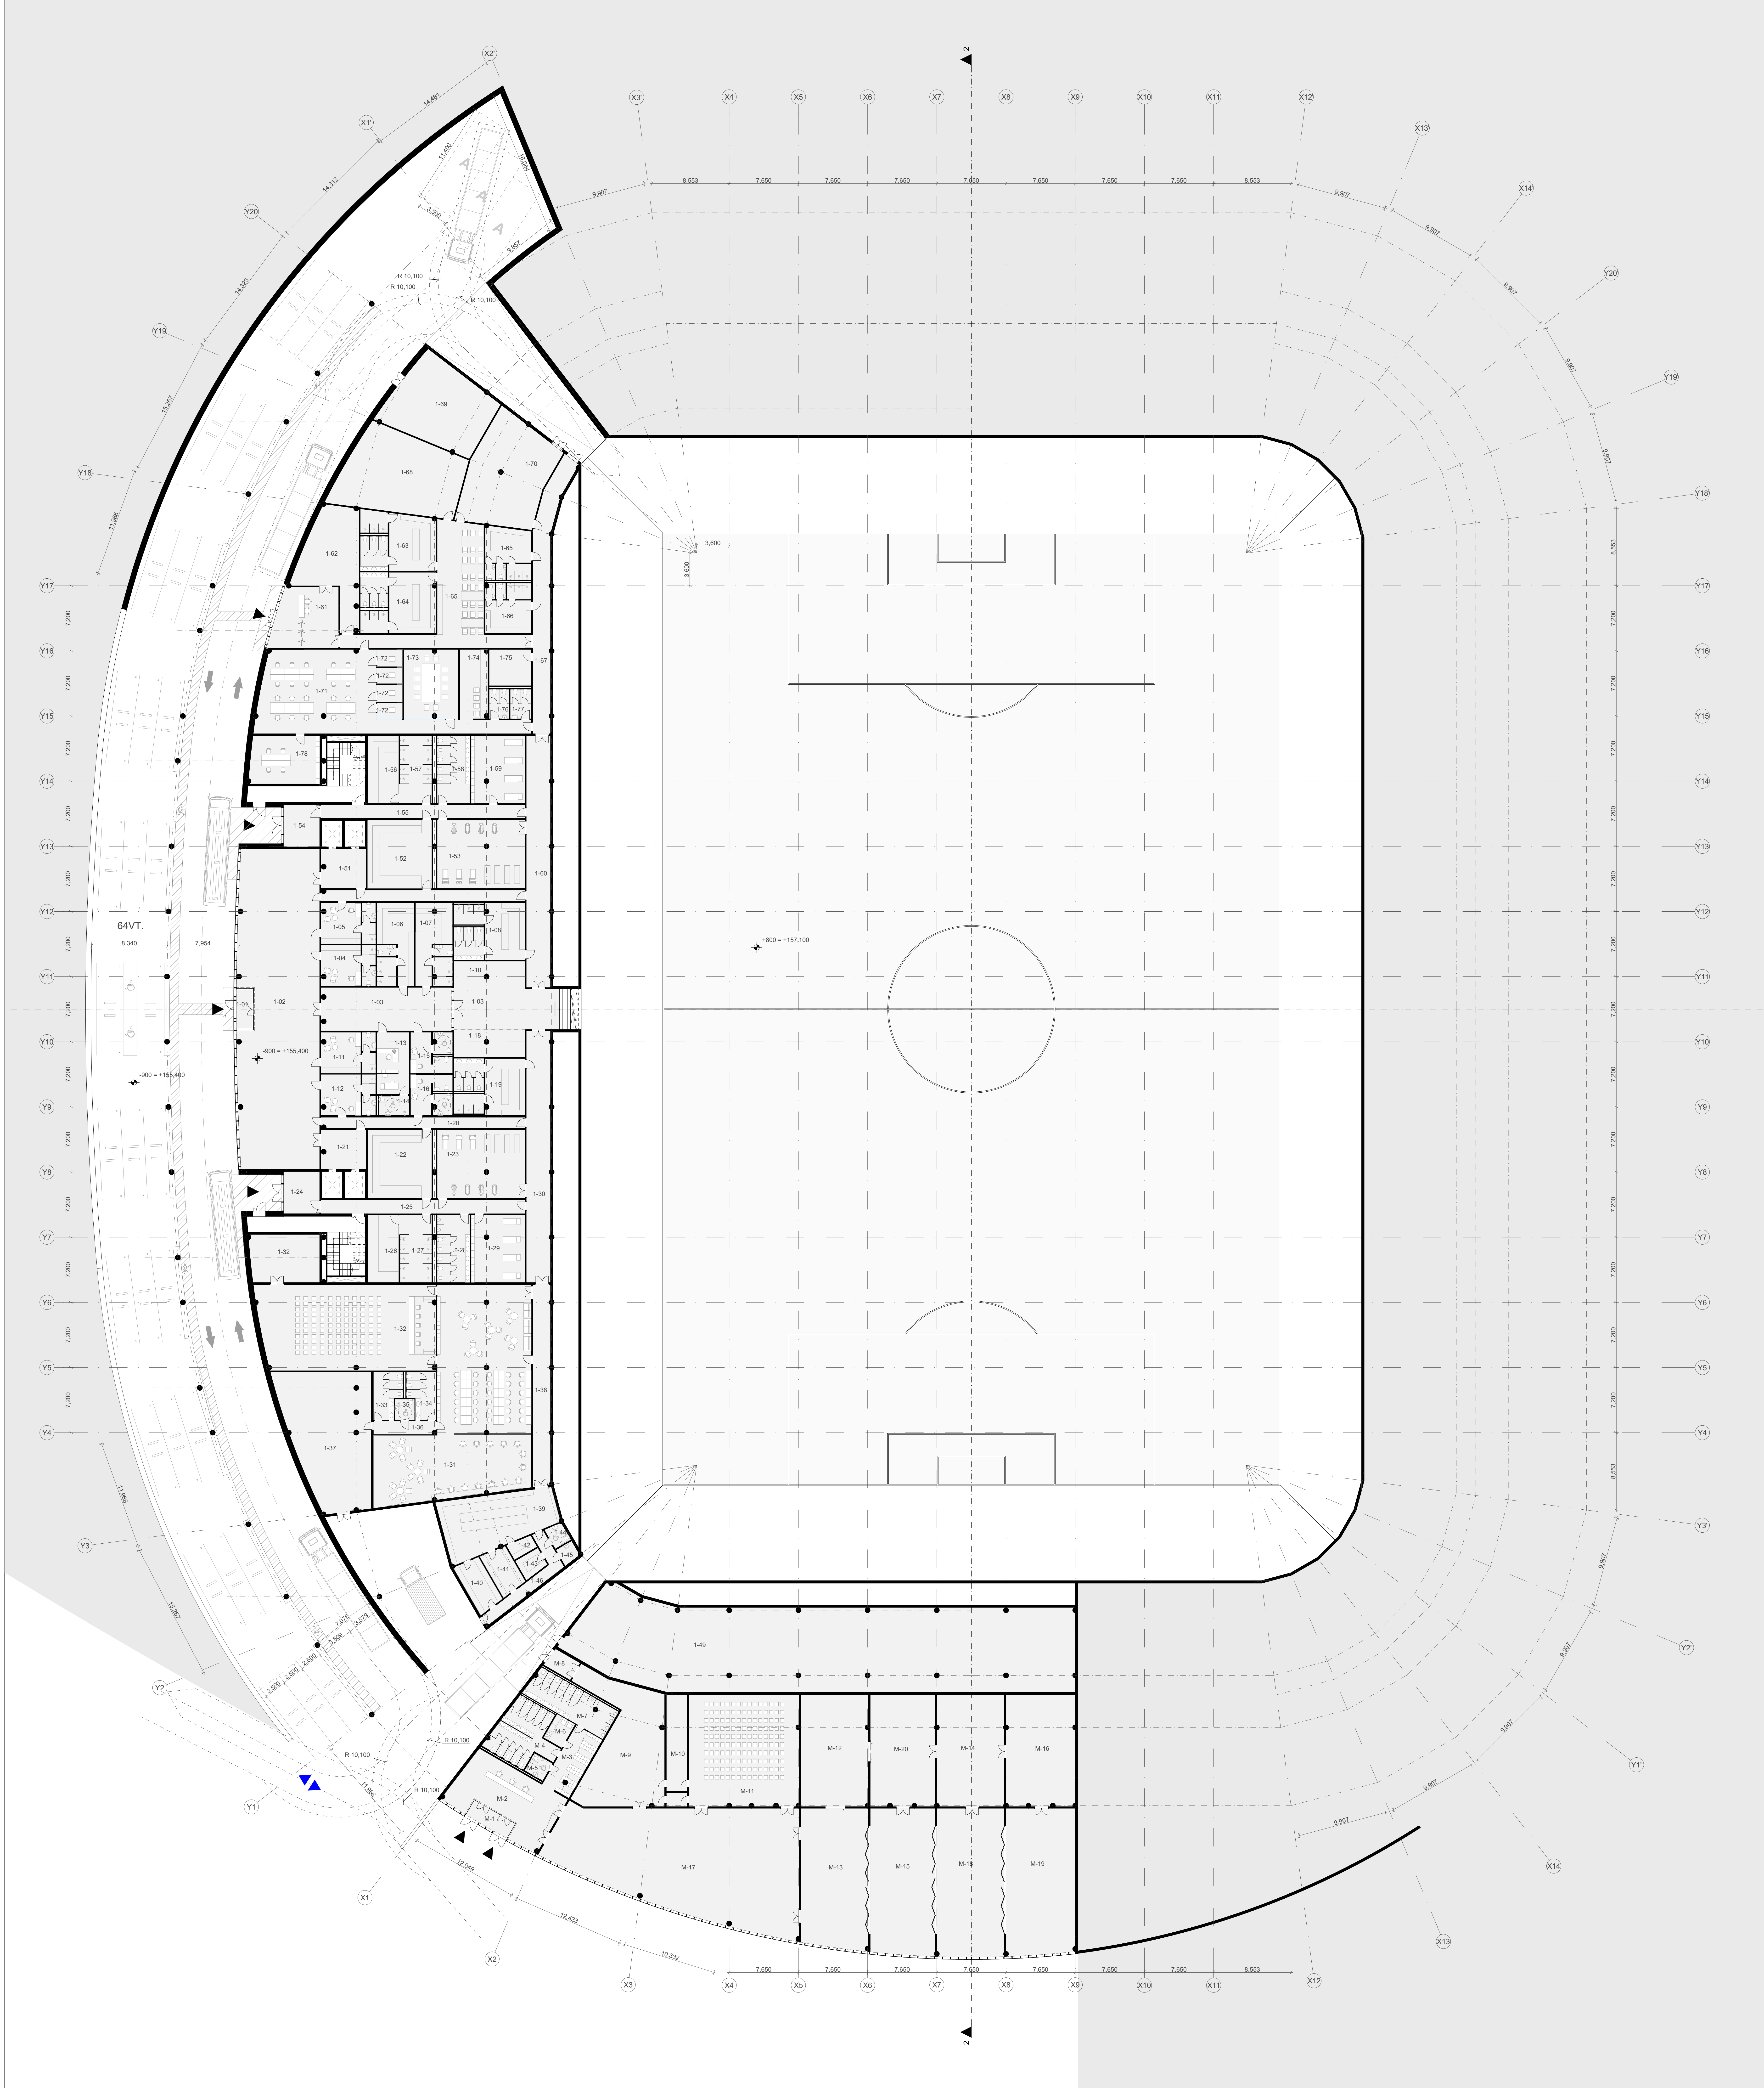



2 AUKŠTO PATALYJŲ PLOKŠČIUKAS			
EL. NR.	PAVADINIMAS	ROOM NAME	PLOTAS m <sup>2</sup>
<b>01 ŽŪRŪVŲ ZONOS</b>			
2-01	ŽŪRŪVŲ KORIDORIUS	CONCOURSE	5.389,27 m <sup>2</sup>
<b>02 VIP ŽŪRŪVŲ ZONOS</b>			
2-02	TAMBURAS	ENTRANCE HALL	66,85
2-03	RESTORANAS/LAVALAIKIO ZONA	VIP LOUNGE	531,84
2-04	VIRŠVĖ	KITCHEN	35,70
2-05	SANDELEIS	STORAGE	9,00
2-06	SANDELEIS	STORAGE	9,38
2-07	SANDELEIS	STORAGE	9,00
2-08	LIFTŲ HOLAS	ELEVATOR HALL	13,00
2-09	LIFTŲ HOLAS	ELEVATOR HALL	13,00
2-10	VIP SALE	VIP LOUNGE	165,98
2-11	VIP ŽŪRŪVŲ KORIDORIUS	VIP CONCOURSE	122,71
<b>03 KOMERCIJONIS ZONOS</b>			
2-12	KAVINĖ - ALIUDO ZONA	CLUB LOUNGE	341,71
2-13	INFOCENTRAS	INFO CENTRE	37,00
2-14	GREITO MAISTO KAVINĖ	CONCESSION STAND	56,31
2-15	GREITO MAISTO KAVINĖ	CONCESSION STAND ZONE	100,39
2-16	GREITO MAISTO KAVINĖ	CONCESSION STAND ZONE	47,46
2-17	GREITO MAISTO KAVINĖ	CONCESSION STAND	47,46
2-18	GREITO MAISTO KAVINĖ	CONCESSION STAND	56,31
2-19	GREITO MAISTO KAVINĖ ZONA	CONCESSION STAND ZONE	76,48
2-20	GREITO MAISTO KAVINĖ ZONA	CONCESSION STAND ZONE	76,67
2-21	GREITO MAISTO KAVINĖ ZONA	CONCESSION STAND ZONE	100,39
2-22	VIETA KOMERCIJONIS KIOSKAMS	COMMERCIAL SPOT	52,54
2-23	VIETA KOMERCIJONIS KIOSKAMS	COMMERCIAL SPOT	52,54
2-24	VIETA KOMERCIJONIS KIOSKAMS	COMMERCIAL SPOT	52,55
2-25	VIETA KOMERCIJONIS KIOSKAMS	COMMERCIAL SPOT	52,55
2-26	VIETA KOMERCIJONIS KIOSKAMS	COMMERCIAL SPOT	52,55
2-27	VIETA KOMERCIJONIS KIOSKAMS	COMMERCIAL SPOT	52,54
2-28	VIETA KOMERCIJONIS KIOSKAMS	COMMERCIAL SPOT	52,54
2-29	VIETA KOMERCIJONIS KIOSKAMS	COMMERCIAL SPOT	52,55
2-30	SANDELEIS	STORAGE	12,40
<b>04 PASAUGĖS IR ADMINISTRACINĖS PATALYOS</b>			
2-31	MOTERŲ SAN. MAZGAI	FEMALE WC	41,17
2-32	VYRU SAN. MAZGAI	MALE WC	45,94
2-33	VYRU SAN. MAZGAI	MALE WC	47,01
2-34	MOTERŲ SAN. MAZGAI	FEMALE WC	56,45
2-35	VYRU SAN. MAZGAI	MALE WC	54,59
2-36	VYRU SAN. MAZGAI	MALE WC	47,01
2-37	VYRU SAN. MAZGAI	MALE WC	50,42
2-38	MOTERŲ SAN. MAZGAI	FEMALE WC	52,08
2-39	ŽŪ WC	DEA WC	5,98
2-40	VYRU SAN. MAZGAI	MALE WC	8,28
2-41	MOTERŲ SAN. MAZGAI	FEMALE WC	8,17
2-42	VYRU SAN. MAZGAI	MALE WC	50,42
2-43	VYRU SAN. MAZGAI	MALE WC	50,42
2-44	VYRU SAN. MAZGAI	MALE WC	47,01
2-45	VYRU SAN. MAZGAI	MALE WC	54,59
2-46	MOTERŲ SAN. MAZGAI	FEMALE WC	56,45
2-47	VYRU SAN. MAZGAI	MALE WC	47,01
2-48	VYRU SAN. MAZGAI	MALE WC	45,94
2-49	VYRU SAN. MAZGAI	MALE WC	39,96
2-50	KORIDORIUS	CORRIDOR	18,83
2-51	KORIDORIUS	CORRIDOR	18,83
2-52	VYRU SAN. MAZGAI	MALE WC	20,12
2-53	MOTERŲ SAN. MAZGAI	FEMALE WC	15,84
2-54	ŽŪ WC	DEA WC	7,74
			<b>856,91 m<sup>2</sup></b>





**POPULOUS**  
 Disgaufunkcio sveikatumo, ugdymo, kulturos ir uznumo statymo kompleksas (sporto, kulturos, mokslo pastotes (paizyru, sports pasiroles) kompleksas) Ozo str. 27, Vilnius. statybos projekta  
 Multifunctional health, education, culture and business support complex (sports, culture, education purpose buildings) Ozo str. 27, Vilnius.

Projekto vadovas: **cloud+**  
 Arch. Agne Zinkeviciute

Statybos projekto nr. 01/01/0200/108 Vilniaus m. k.v.  
 01 VIEŠŪJŲ KULTŪROS IR SPORTO RENGINIŲ INFRASTRUKTŪROS GALVOTAS  
 01 Infrastructure for organizing public, cultural and sports events

ANTRIO AUKŠTO PLANAS M 1:200  
 LT UAB „Vilniaus disgaufunkcio kompleksas“ CLA-2021-10-15\_PP-SA-BR-01-02

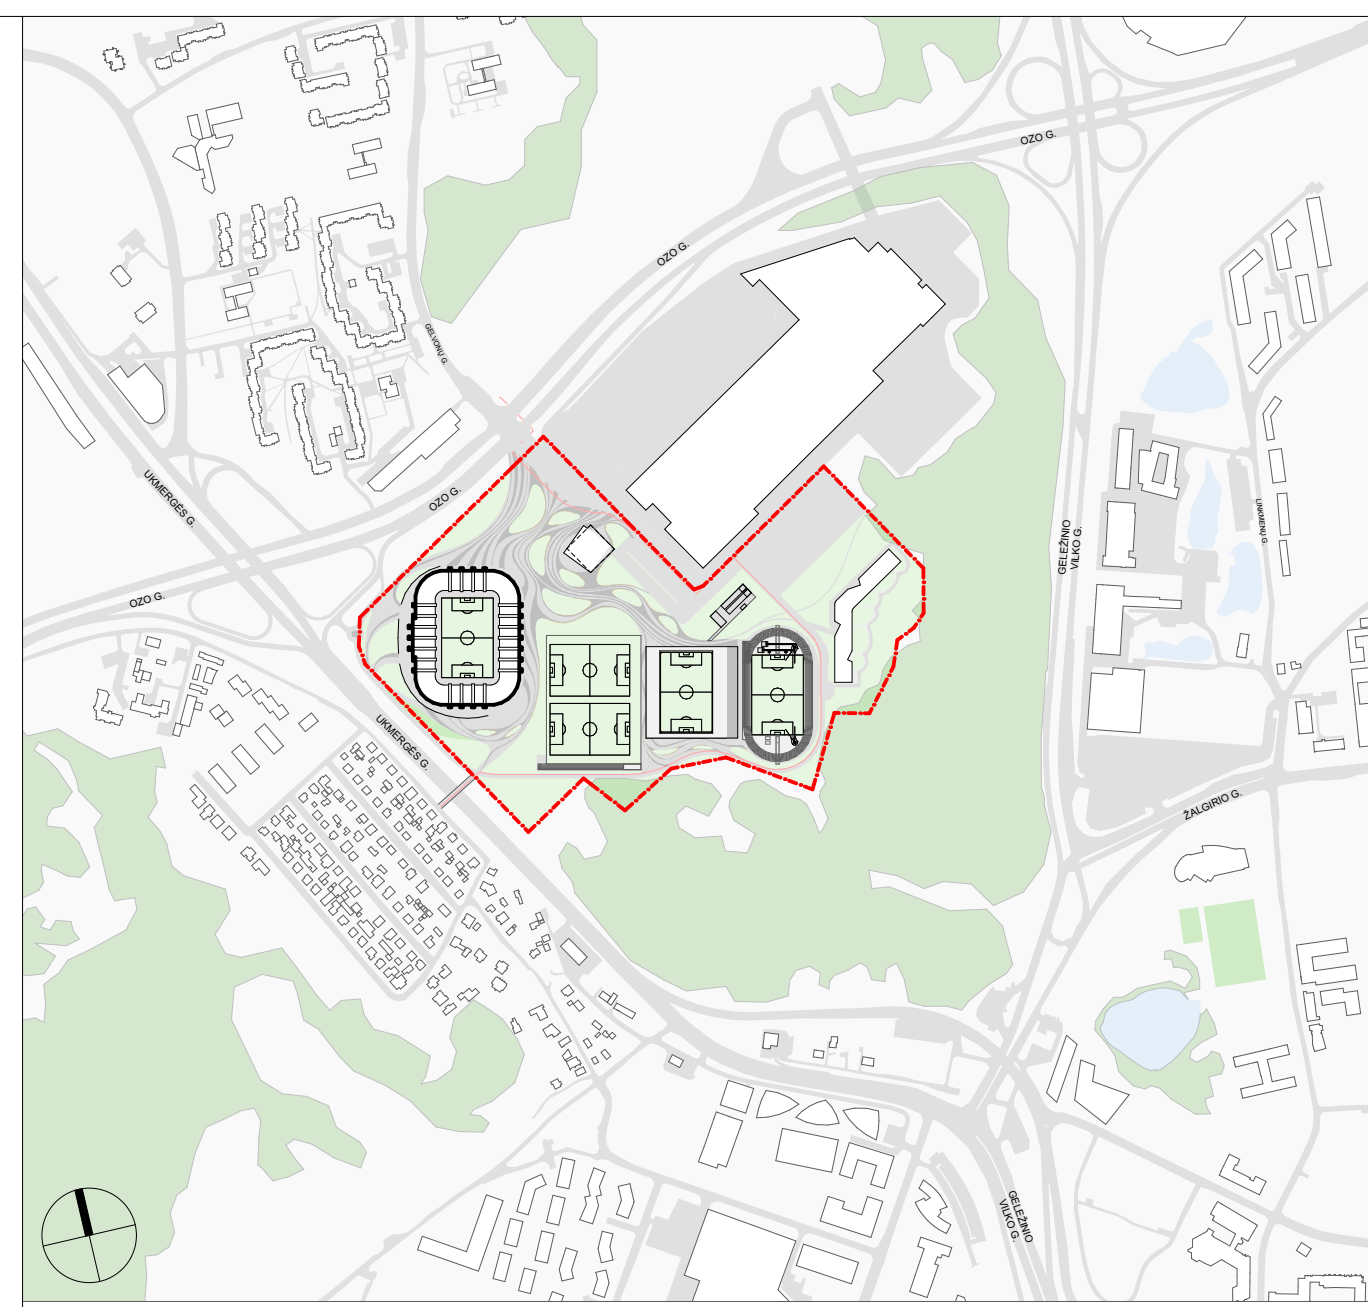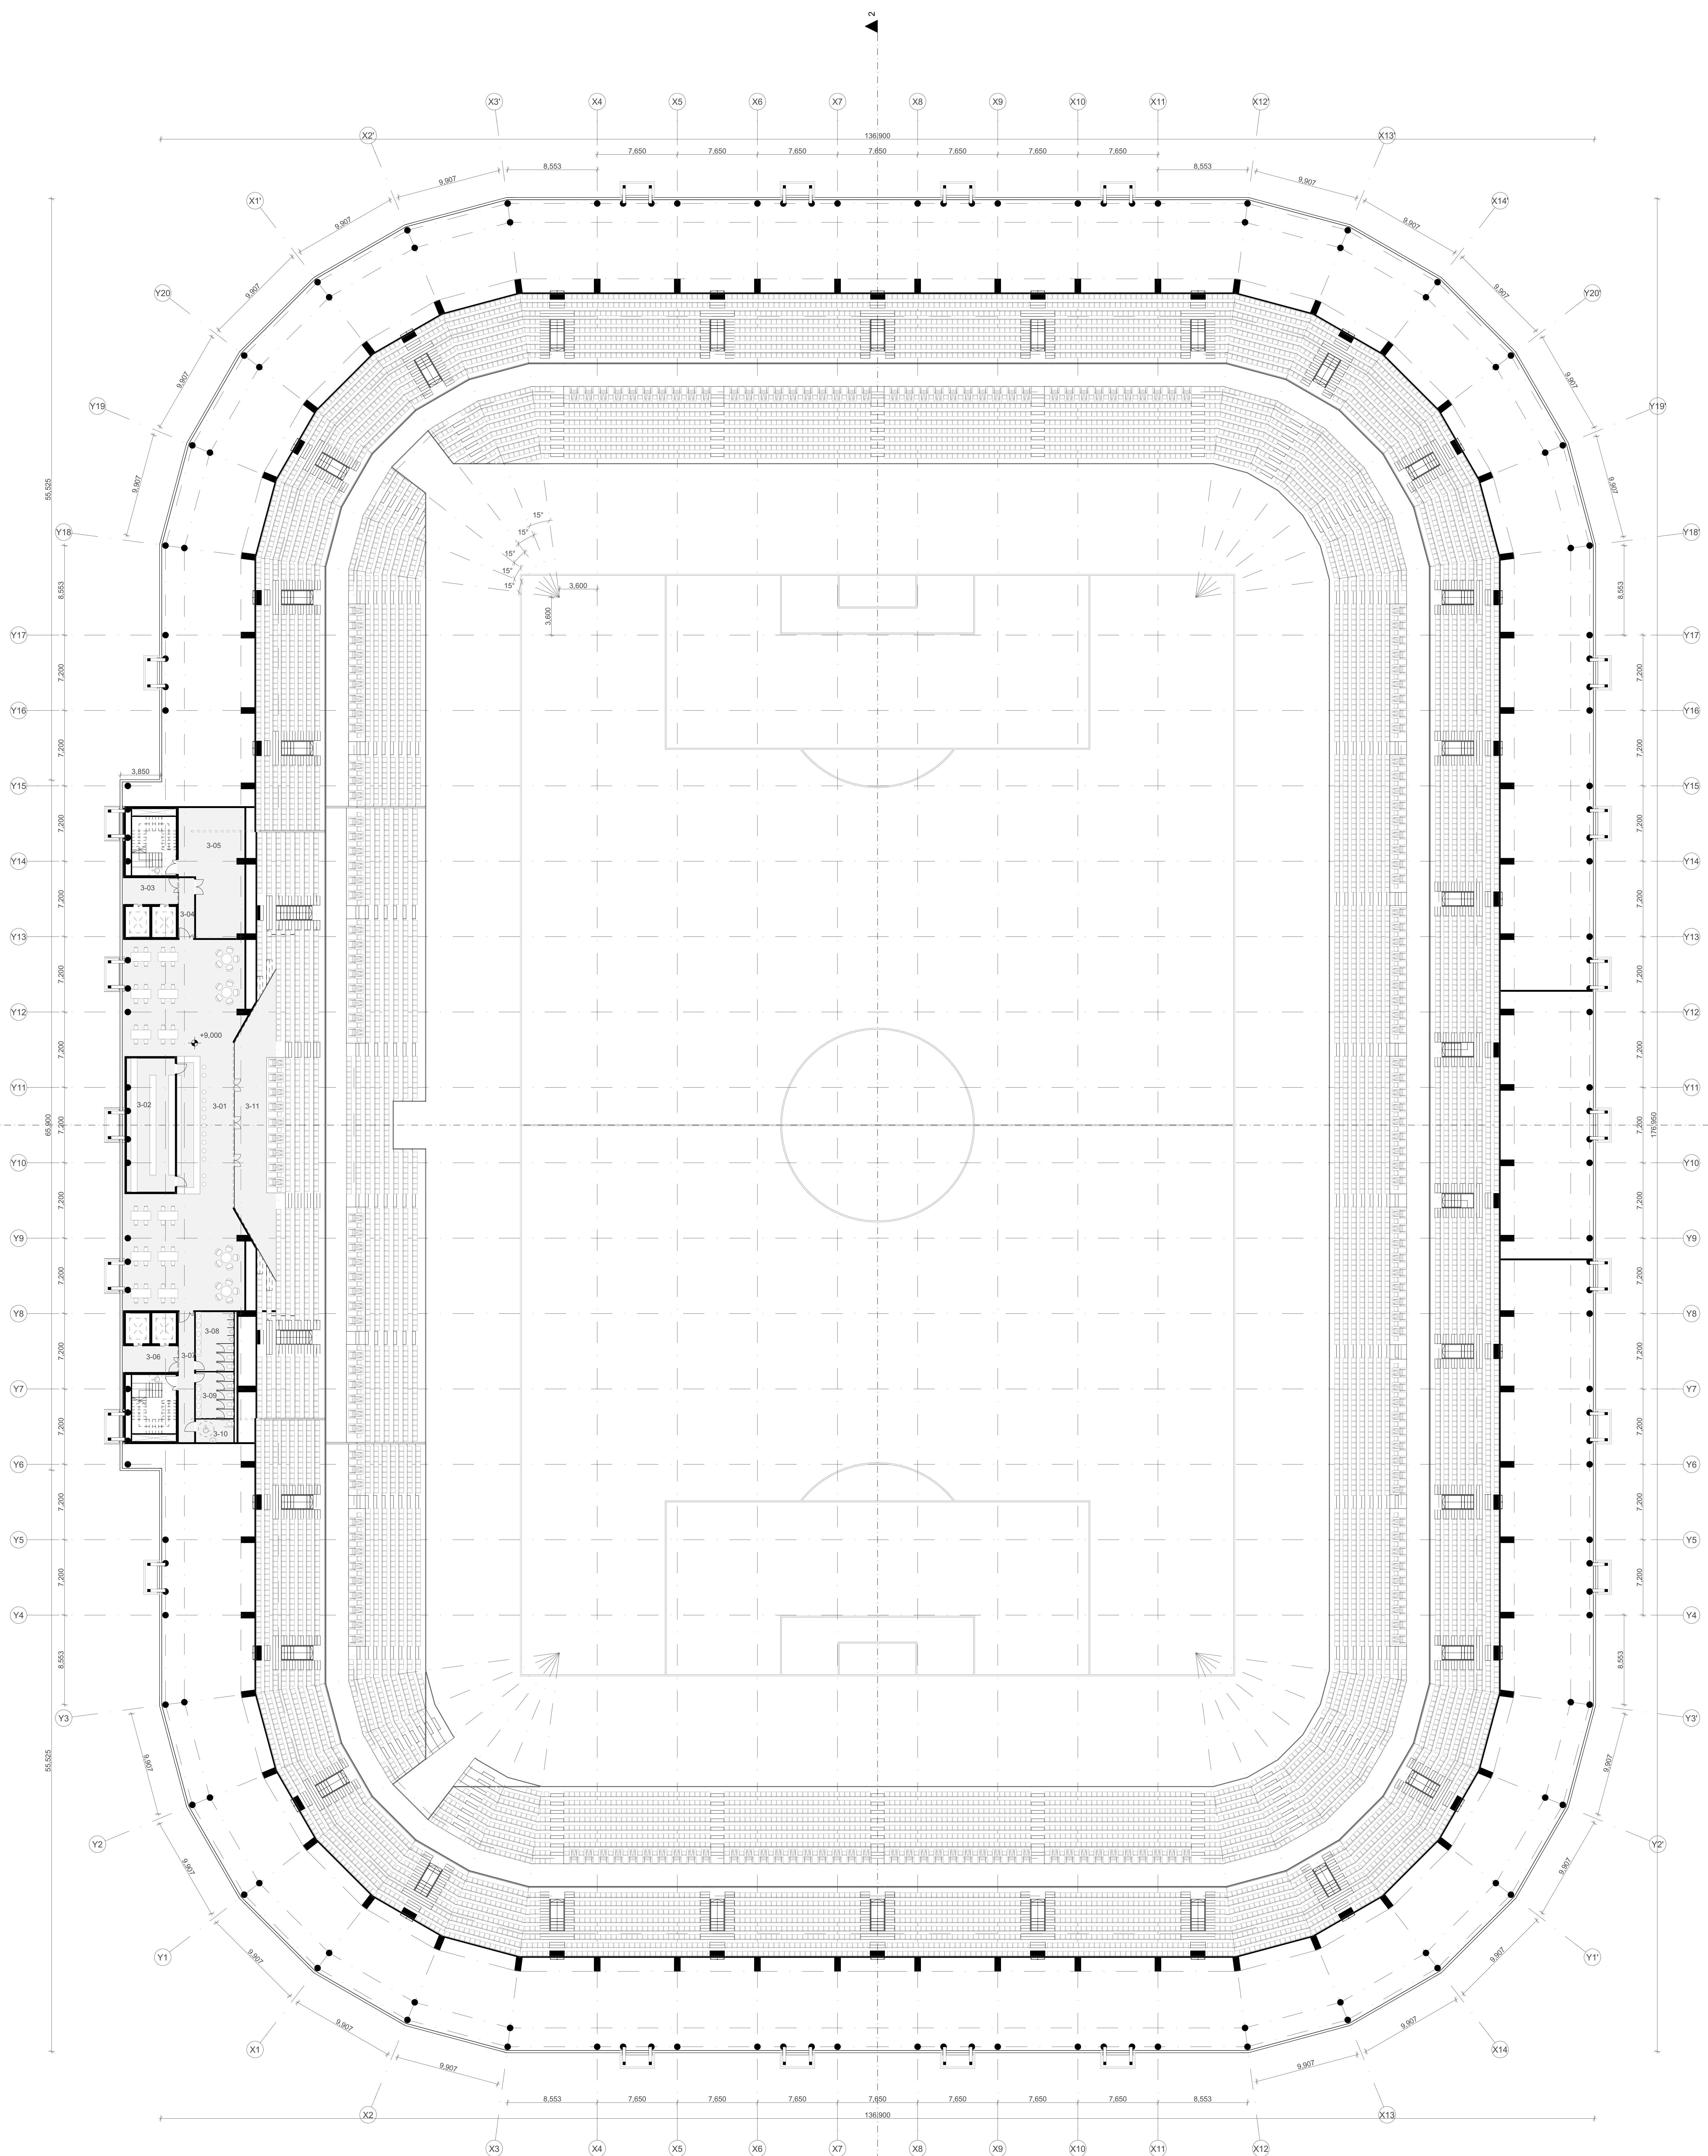

SL. NR.	PRADINIMAS	ROOM NAME	PLOTAS m2
01	VP ŽŪRŪVŲ ZONOS		
3-01	RESTORANAS/LAŠVALAKIO ZONA	VP LOUNGE	328.04
3-02	VP TŪRŲ	KITCHEN	58.24
3-03	VP TŪRŲ	ELEVATOR HALL	13.00
3-04	KORIDORUS	CORRIDOR	84.2
3-05	SANDĖLIAVIMO PAT.	STORAGE	68.89
3-06	VP TŪRŲ	ELEVATOR HALL	13.00
3-07	KORIDORUS	CORRIDOR	18.86
3-08	VYŲŲ SAN. MAZGAI	MALE WC	20.30
3-09	MOTERŲ SAN. MAZGAI	FEMALE WC	15.84
3-10	ŽŪ WC	EDA WC	7.82
3-11	VP TERASA	VP TERRACE	77.72
			<b>630.43 m²</b>


NO	ISSUED	PROJEKTO PASIŪLYMAS (CONCEPT DESIGN)
01	2024-10-15	Architectural design
02	2024-10-15	Architectural design
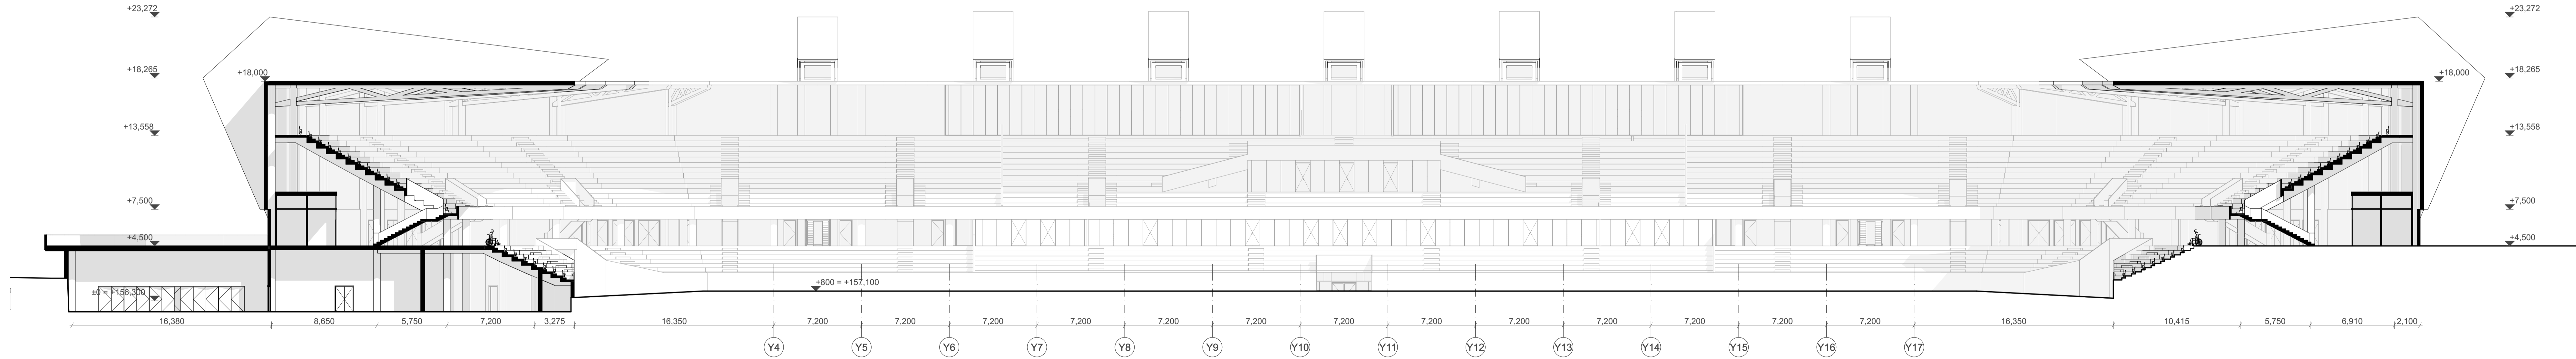


PJŪVIS 2-2 M 1:200

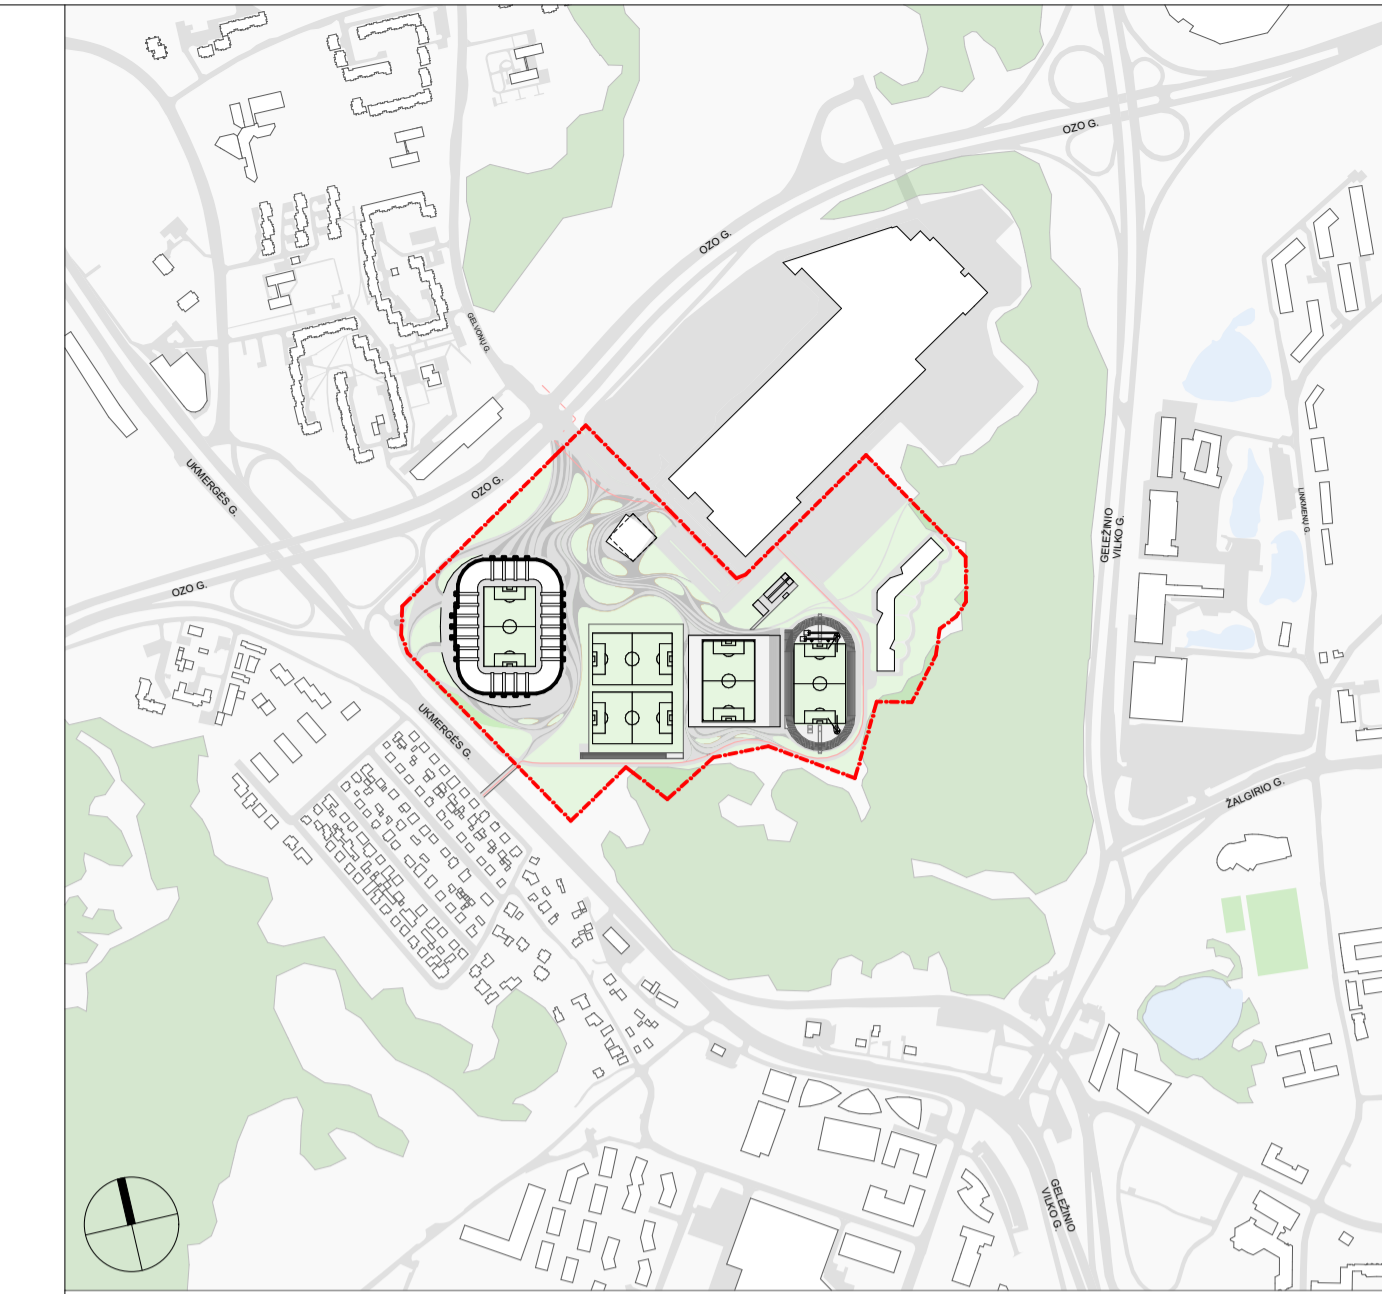


0	2022	Projektinis pasiūlymas / Concept design
data	metai	Kėlinių paravimimas (pavadinimas) / Name of the change (reason)
		statybos projekto pavadinimas / building project name
		<b>POPULOUS®</b> Daugiafunkcio sveikatingumo, ugdymo, kultūros ir užimtumo skatinimo komplekso (sporto, kultūros, mokslo paskirties pastatų, sporto paskirties inžinerinių statinių) Ozo g. 27, Vilniuje, statybos projektas
statytojas nr. / certificate of		Damon Lavelle <b>+cloud+</b> architectural & urban design
A2122	SPV Antanas Dagėlis	statytojas nr. / building of and name
A2114	SPDV Jovita Povaneckaitė-Dagėlienė	01 VIEŠŲJŲ KULTŪROS IR SPORTO RENGINIŲ INFRASTRUKTŪROS OBJEKTAS
	Arch. Agnė Zinkevičiūtė	01 Infrastructure for organising public, cultural and sports events
		skaitmeninis nr. / 01010020:108 Vilniaus m. k.v.
		skaitmeninis / drawing
		PJŪVIAI M 1:200
		0
LT	statytojas / client	UAB „Vilniaus daugiavilnis kompleksas“
	dokumento žymuo / document marking	CLA-2021-10-15_PP-SA-BR-01-07
	lapis / page	1
	lapis / page	1

Produkto, dizaino ir vaizdų kopijavimas draudžiamas. This work is copyright and cannot be reproduced or copied in any form or by any other means (graphic, electronic or mechanical including photocopying) without the written permission of Populous. Any further copies or reuse of this document for any purpose whatsoever is prohibited in the absence of the agreement of Populous and the working party.

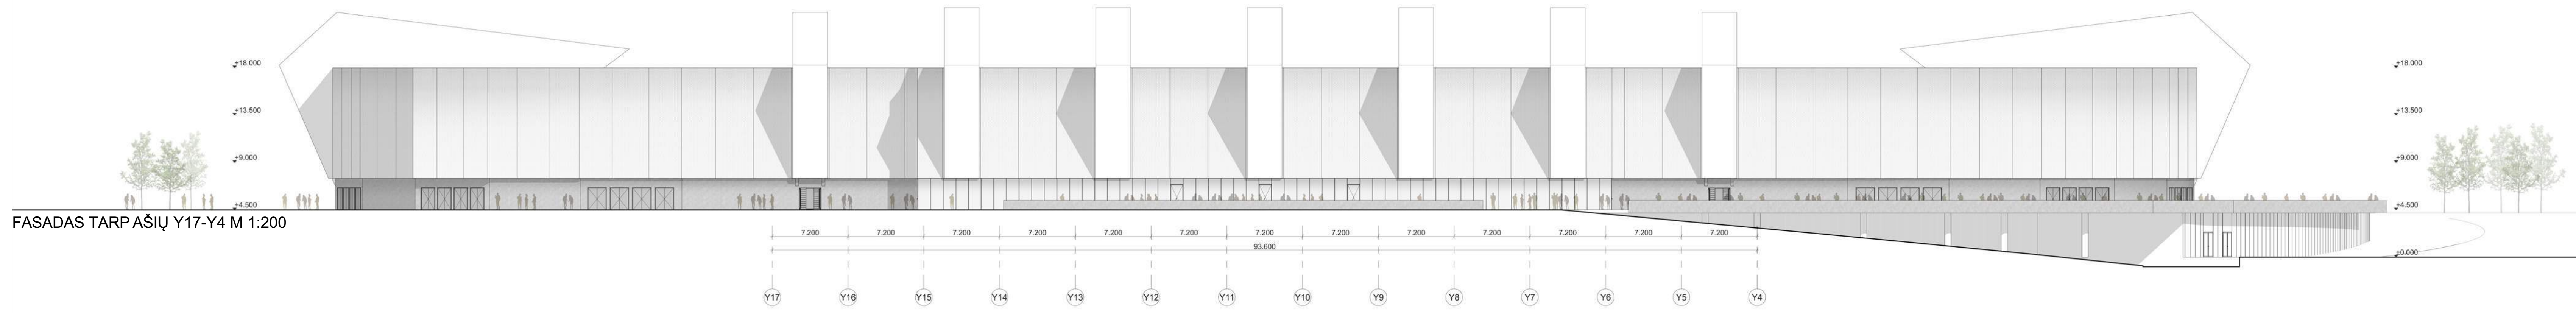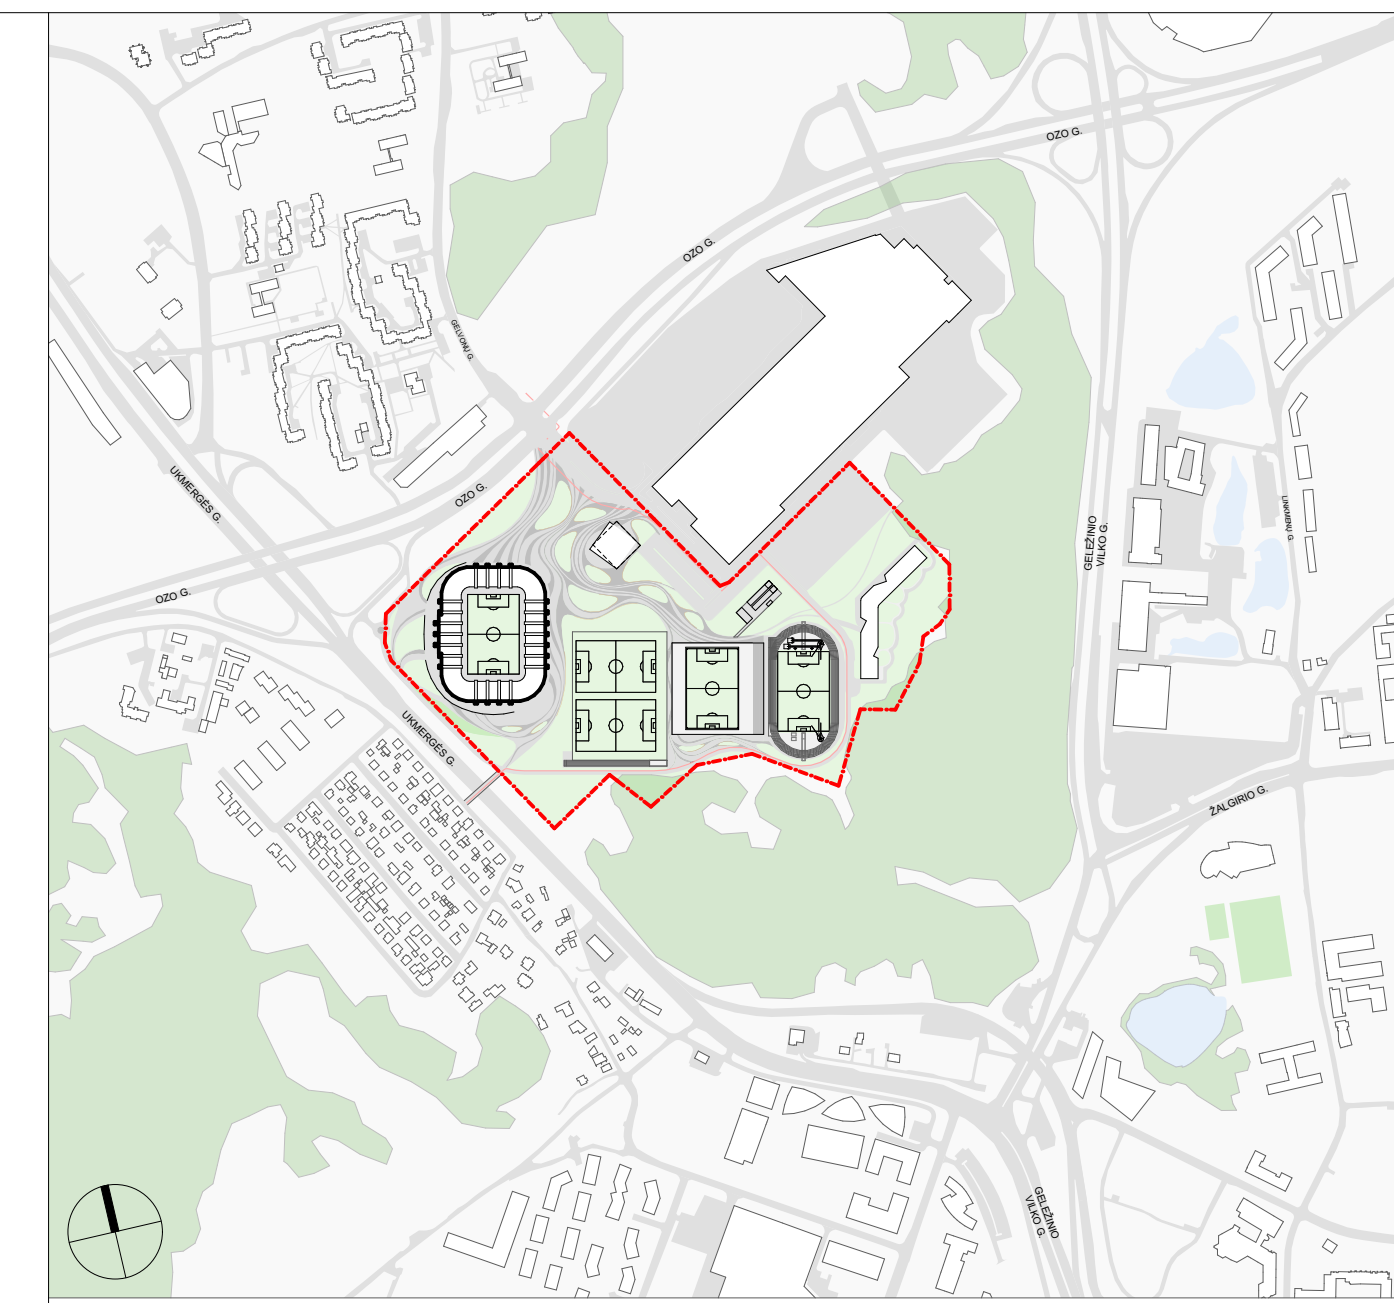


FASADAS TARP AŠIŲ Y17-Y4 M 1:200

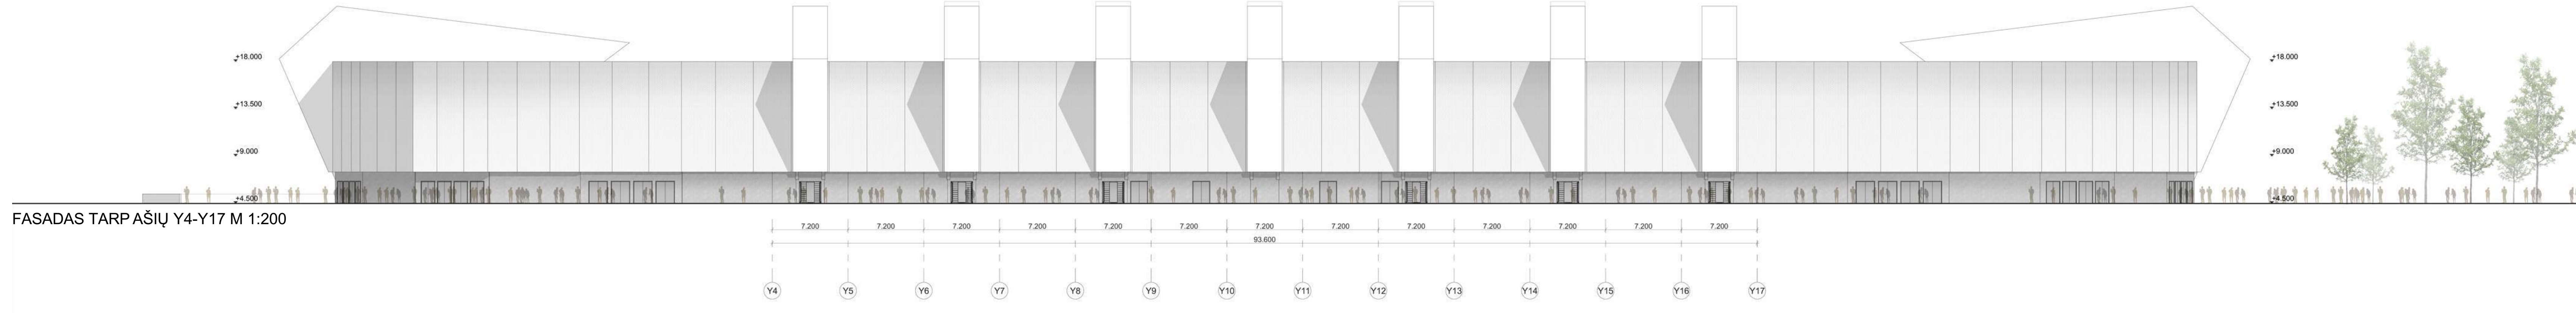

FASADAS TARP AŠIŲ Y4-Y17 M 1:200





FASADAS TARP AŠIŲ X4-X11 M 1:200

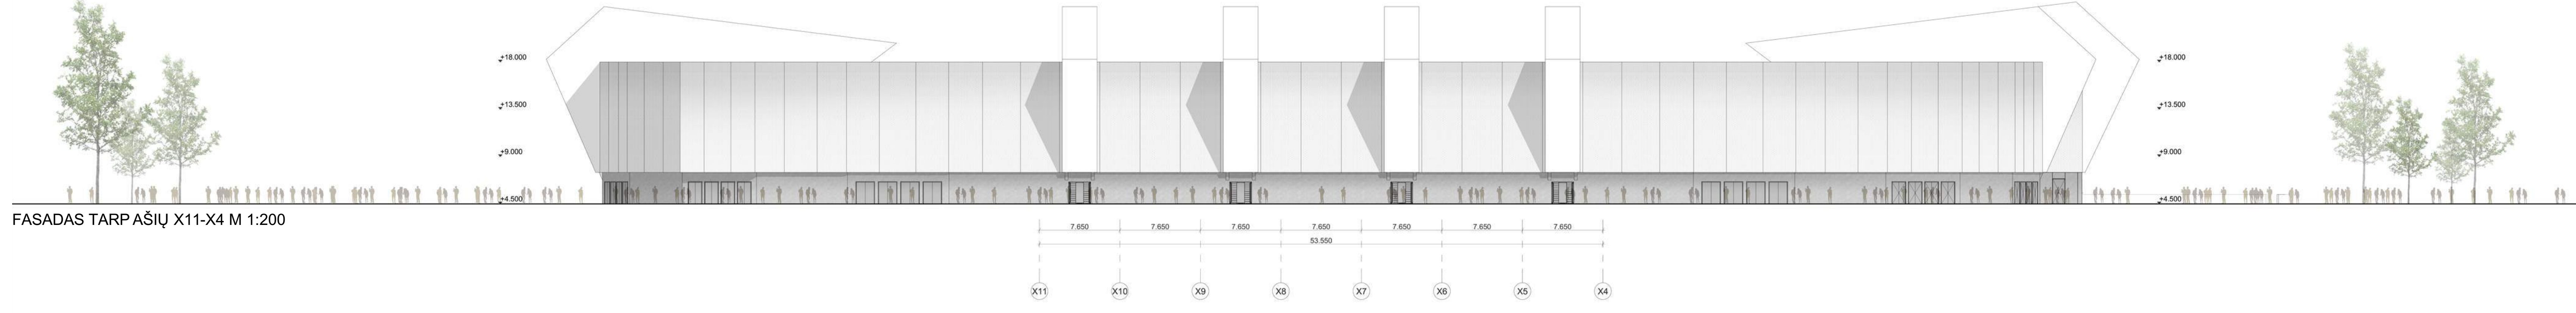

FASADAS TARP AŠIŲ X11-X4 M 1:200

0		2022	Projekto pakeičimas / Corrected design
data	data	data	Kėlinių pakeičimas (pakeičimas) / Items of the change (insert)
<b>POPULOUS</b>		atstovauja projektą parengęs architektūros projektavimo biuras Daugifunkcinis sveikatingumo, ugdymo, kultūros ir užimtumo skatinimo kompleksas (sporto, kultūros, mokslo paskirties pastatų, sporto paskirties inžinerinių statinių) Ozo g. 27, Vilnius, statybos projektas	
atstovauja užsakovui / represents client	Damon Lavelle	Multifunctional health, education, culture and business support complex (sports, culture, education purpose buildings) Ozo str. 27, Vilnius	
atstovauja architektui / represents architect	<b>cloud+</b> architectural-urban design	Sklypo kadastrinis nr. 01010020:108 Vilniaus m. k.v.	
A2122	SPV Antanas Dagėla	statusas nr. ir pakeičiamas / building nr. and insert 01 VIEŠAJŲ KULTŪROS IR SPORTO RENGINIŲ INFRASTRUKTŪROS OBJEKTAI	
A2114	SPDV Jovita Povaneckaitė-Dagėlienė	01 infrastruktūra rengiantis viešąsias, kultūras ir sporto renginius	
	Arch. Agnė Zinkevičiūtė		
		brėžinys / drawing	skala / scale
		FASADŲ IŠKLOTINIS M 1:200	
		skaitmeninis žemėlapis / digital drawing	lapas / page
LT	UAB „Vilniaus daugiavilnis kompleksas“	skaitmeninis žemėlapis / digital drawing	lapas / page
		CLA-2021-10-15_PP-SA-BR-01-06	1 / 1

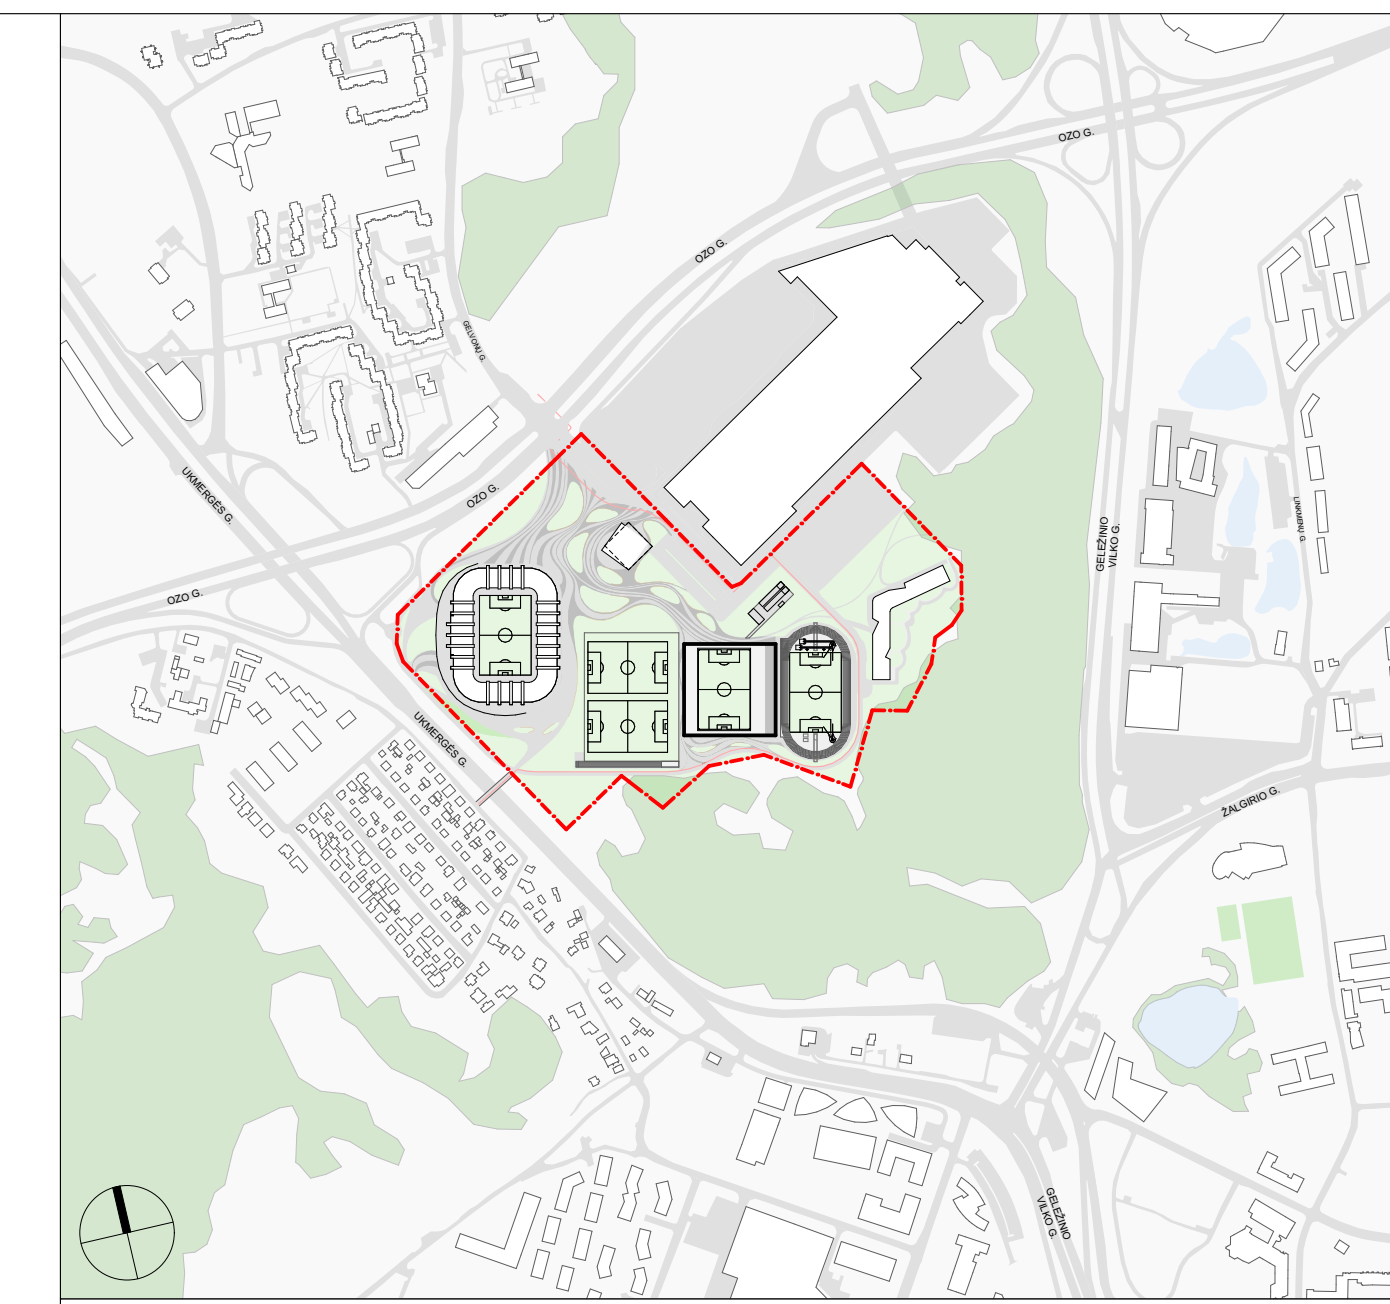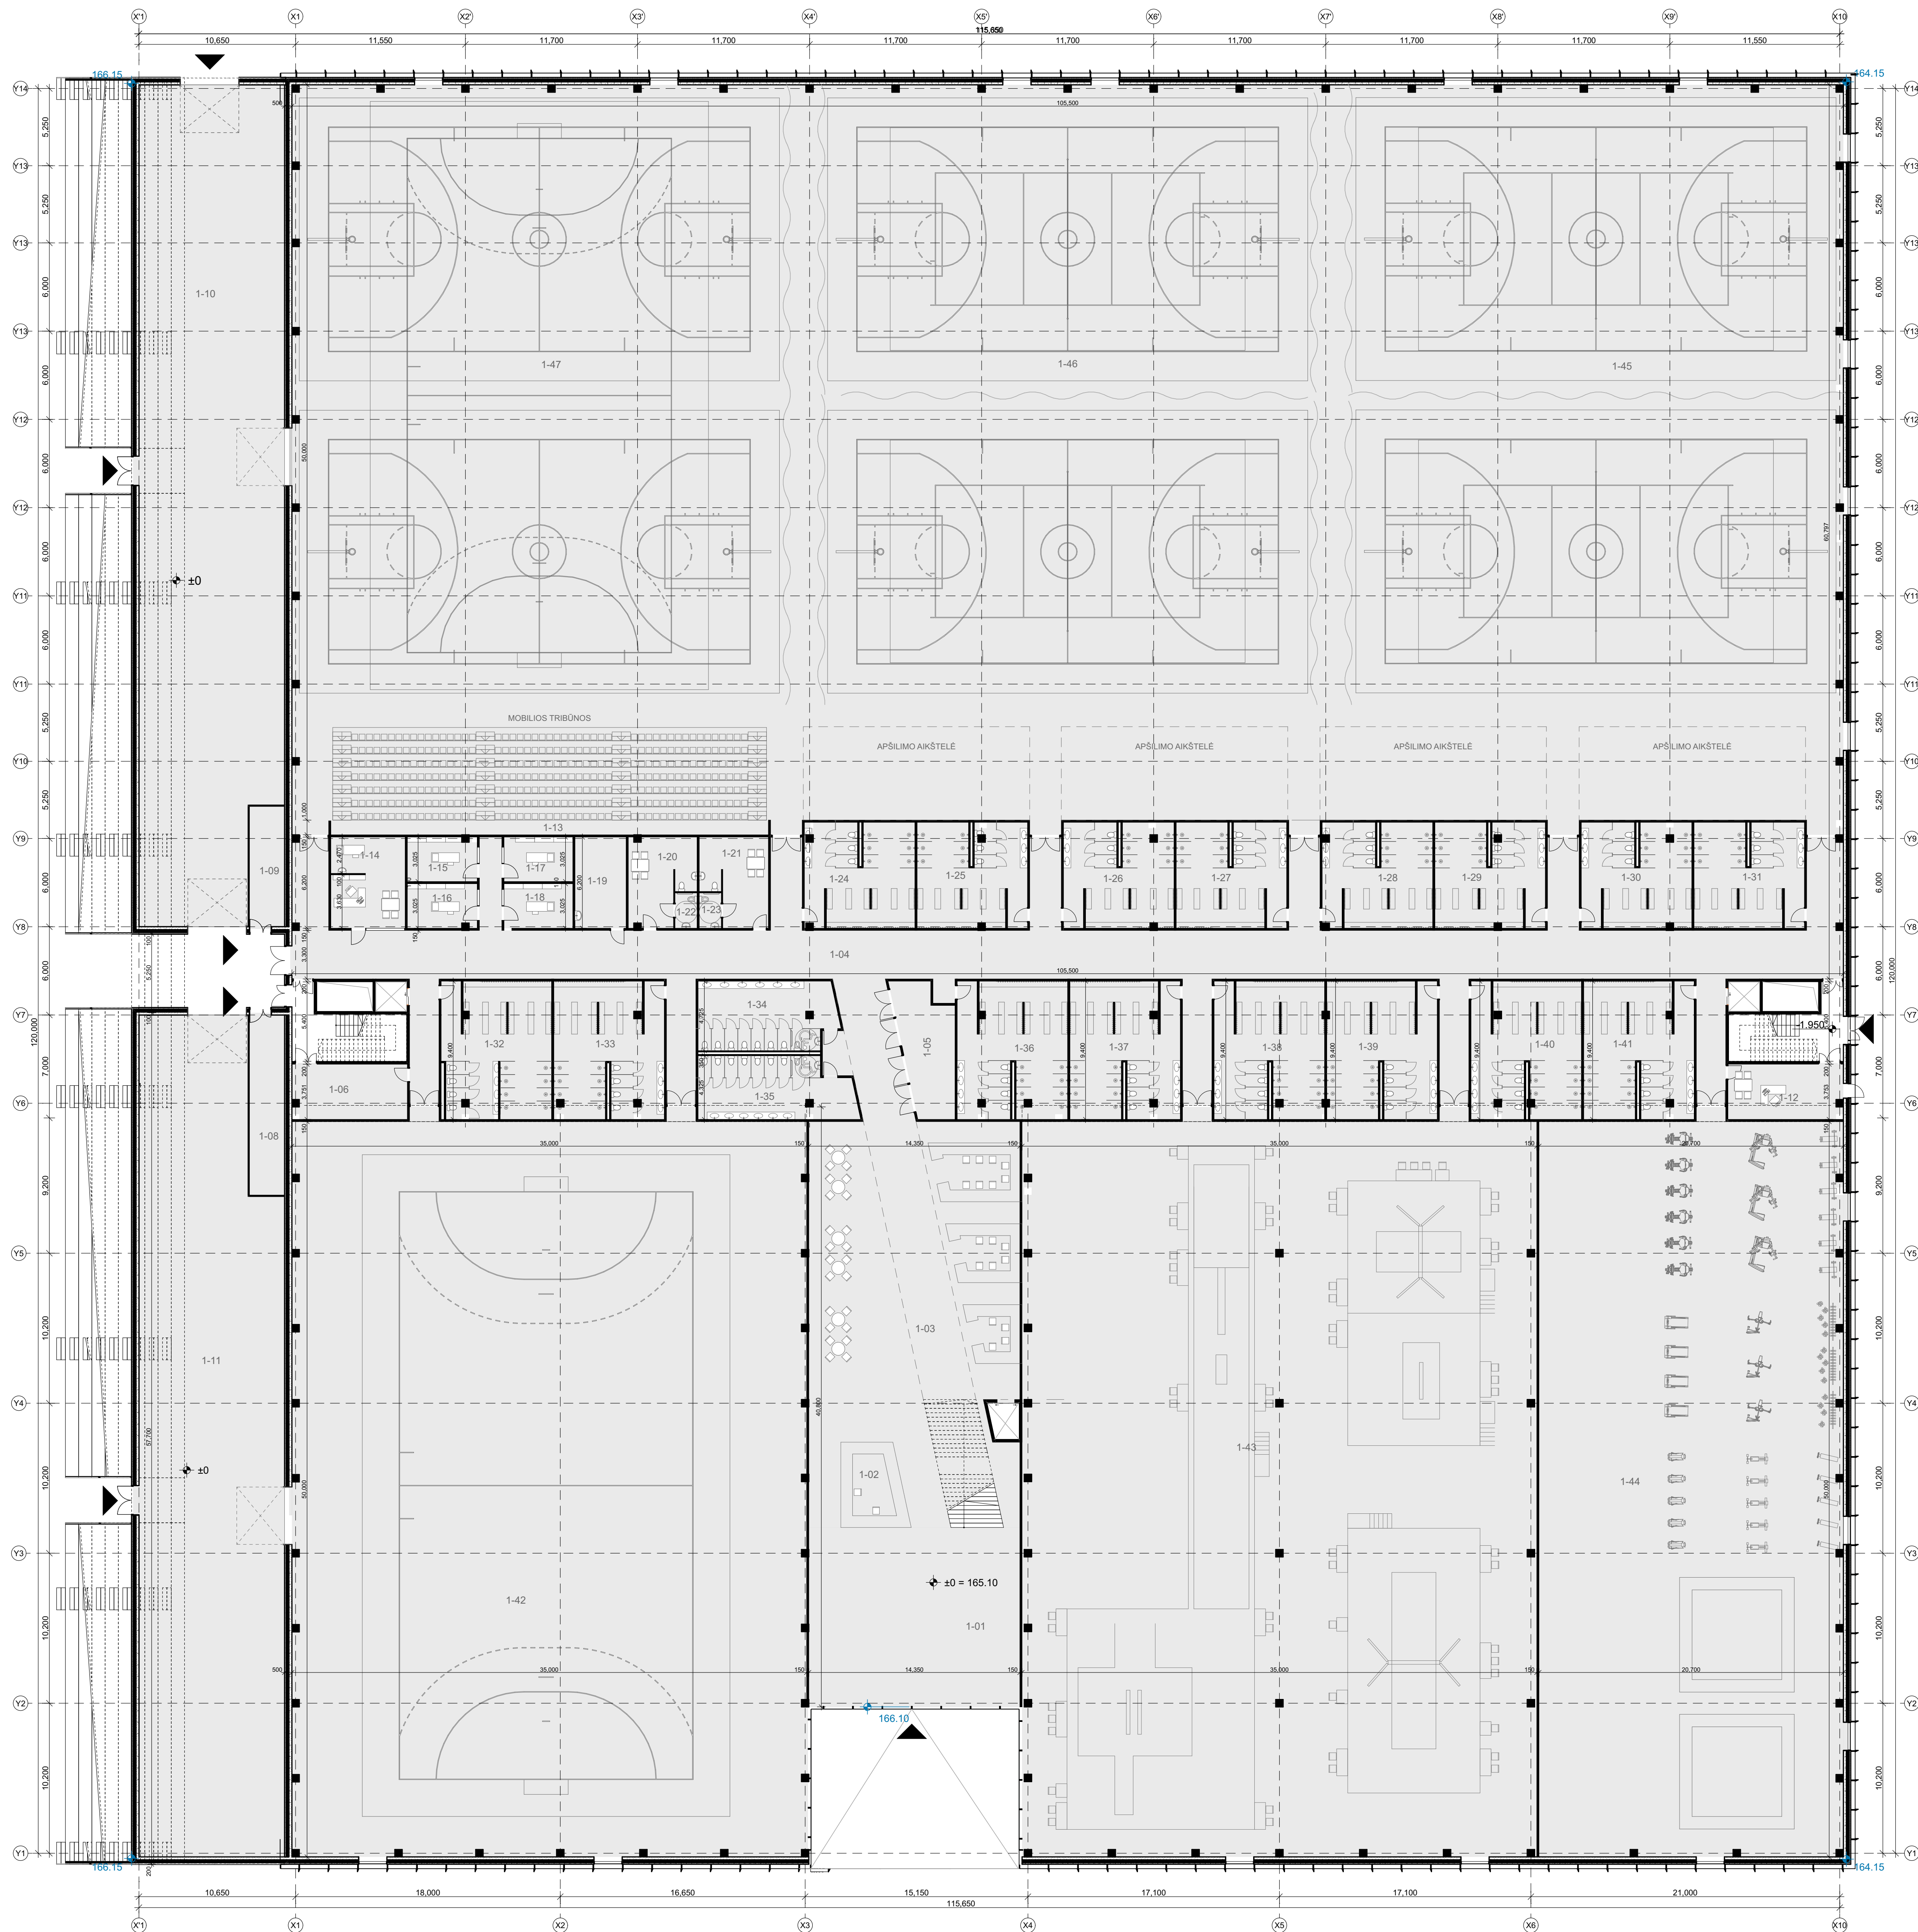

PRIMO AUKŠTO PATALPŲ KELEKULIACIJA			
NR.	PATALPA	ROOM NAME	PLOTAS / AREA, m²
<b>LANKYTOJŲ PATALPOS</b>			
1-01	VESTIBULIUS	LOUNGE	175.07
1-02	RECEPCIJA	RECEPTION	24.15
1-03	HOLAS - VAIKIŲ UŽMĖTUMO ZONA	CHILDREN'S LOUNGE	358.44
			<b>557.66 m²</b>
<b>PAGALBINĖS PATALPOS</b>			
1-04	KORIDORIUS	CORRIDOR	571.82
1-05	INVENTORIUS SANDELIS	STORAGE	30.55
1-06	TECH. PAT.	TECHNICAL ROOM	29.36
1-08	TECH. PAT.	TECHNICAL ROOM	33.36
1-09	TECH. PAT.	TECHNICAL ROOM	22.42
1-10	SPORTINIO INVENT. SANDELIAVIMO PAT.	STORAGE	546.95
1-11	SPORTINIO INVENT. SANDELIAVIMO PAT.	STORAGE	536.81
1-12	APSAUGOS PAT.	SECURITY	29.41
1-13	MOBILIŲ TRIBŪNŲ SANDELIAVIMO PATALPA	MOBILE TRIBUNE STORAGE	29.75
1-14	MEDICINOS KAMB.	MEDICAL AID	31.07
1-15	MASAŽO KAMB.	MASSAGE ROOM	14.25
1-16	MASAŽO KAMB.	MASSAGE ROOM	14.37
1-17	MASAŽO KAMB.	MASSAGE ROOM	14.14
1-18	MASAŽO KAMB.	MASSAGE ROOM	14.14
1-19	VALYMO INVENT. PAT.	CLEANING ROOM	21.54
1-20	DOPINGO K. KAMB.	DOPING CONTROL	24.84
1-21	DOPINGO K. KAMB.	DOPING CONTROL	24.99
1-22	WC	WC	3.60
1-23	WC	WC	3.60
1-24	PERSIRENGIMO PAT.	CHANGING ROOM	52.01
1-25	PERSIRENGIMO PAT.	CHANGING ROOM	51.79
1-26	PERSIRENGIMO PAT.	CHANGING ROOM	51.79
1-27	PERSIRENGIMO PAT.	CHANGING ROOM	52.16
1-28	PERSIRENGIMO PAT.	CHANGING ROOM	52.02
1-29	PERSIRENGIMO PAT.	CHANGING ROOM	52.15
1-30	PERSIRENGIMO PAT.	CHANGING ROOM	51.81
1-31	PERSIRENGIMO PAT.	CHANGING ROOM	52.16
1-32	PERSIRENGIMO PAT.	CHANGING ROOM	67.67
1-33	PERSIRENGIMO PAT.	CHANGING ROOM	67.46
1-34	SAN. MAZGAS	WC	42.58
1-35	SAN. MAZGAS	WC	42.79
1-36	PERSIRENGIMO PAT.	CHANGING ROOM	67.52
1-37	PERSIRENGIMO PAT.	CHANGING ROOM	67.65
1-38	PERSIRENGIMO PAT.	CHANGING ROOM	67.93
1-39	PERSIRENGIMO PAT.	CHANGING ROOM	68.66
1-40	PERSIRENGIMO PAT.	CHANGING ROOM	67.61
1-41	PERSIRENGIMO PAT.	CHANGING ROOM	67.70
			<b>3,040.46 m²</b>
<b>SPORTO SALES</b>			
1-42	RANKINIO SALE	HANDBALL COURT	1,753.52
1-43	MENINES IR SPORTINES GIMNASTIKOS SALE	GYMNASTICS GYM	1,747.98
1-44	BOKSO, IMTYNIŲ IR FIZINIO PASIRENGIMO SALE	GYM	1,035.19
1-45	KREPŠINIO SALE	BASKETBALL COURT	1,785.93
1-46	KREPŠINIO SALE	BASKETBALL COURT	1,754.35
1-47	KREPŠINIO SALE	BASKETBALL COURT	1,765.61
			<b>9,822.78 m²</b>
			<b>13,420.90 m²</b>

0 2022 Projektinė pasiūlymas / Concept design  
 Išleista / Issue data date Kėlinių paruošimas (įprastais) / Name of the charge (usual)



**POPULOUS** Daugifunkcinio sveikatingumo, ugdymo, kultūros ir užimtumo skatinimo komplekso (sporto, kultūros, mokslo paskirties pastatų, sporto paskirties inžinerinių statinių) Ozo g. 27, Vilniuje, statybos projektas  
 Multifunctional health, education, culture and business support complex (sports, culture, education purpose buildings) Ozo str. 27, Vilnius

atstovė nr. / certificate nr. Damon Lavelle *[Signature]*  
 +cloud+ ARCHITECTURE & DESIGN Sklypo kadastrinis nr. 0101/0020:108 Vilniaus m. k.v.

A2122 SPV Antanas Dagelis *[Signature]* statinio nr. ir pavadinimas / building nr and name  
 A2114 SPDV Jovita Povaneckaitė-Dagelienė *[Signature]* 02 SPORTO CENTRAS  
 Arch. Agnė Zenkevičiūtė *[Signature]* 02 Sports center

LT statybinis planas / drawing PIRMO AUKŠTO PLANAS M1-200  
 UAB „Vilniaus daugiafunkcis kompleksas“ dokumento žymuo / document marking CLA-2021-10-15\_PP-SA-BR-02-01 lapas / page 1 / 1




Reserv. Copyright. This work is copyright and cannot be reproduced or copied in any form or by any other means (graphic, electronic or mechanical including photocopying) without the written permission of the author. All rights reserved. 

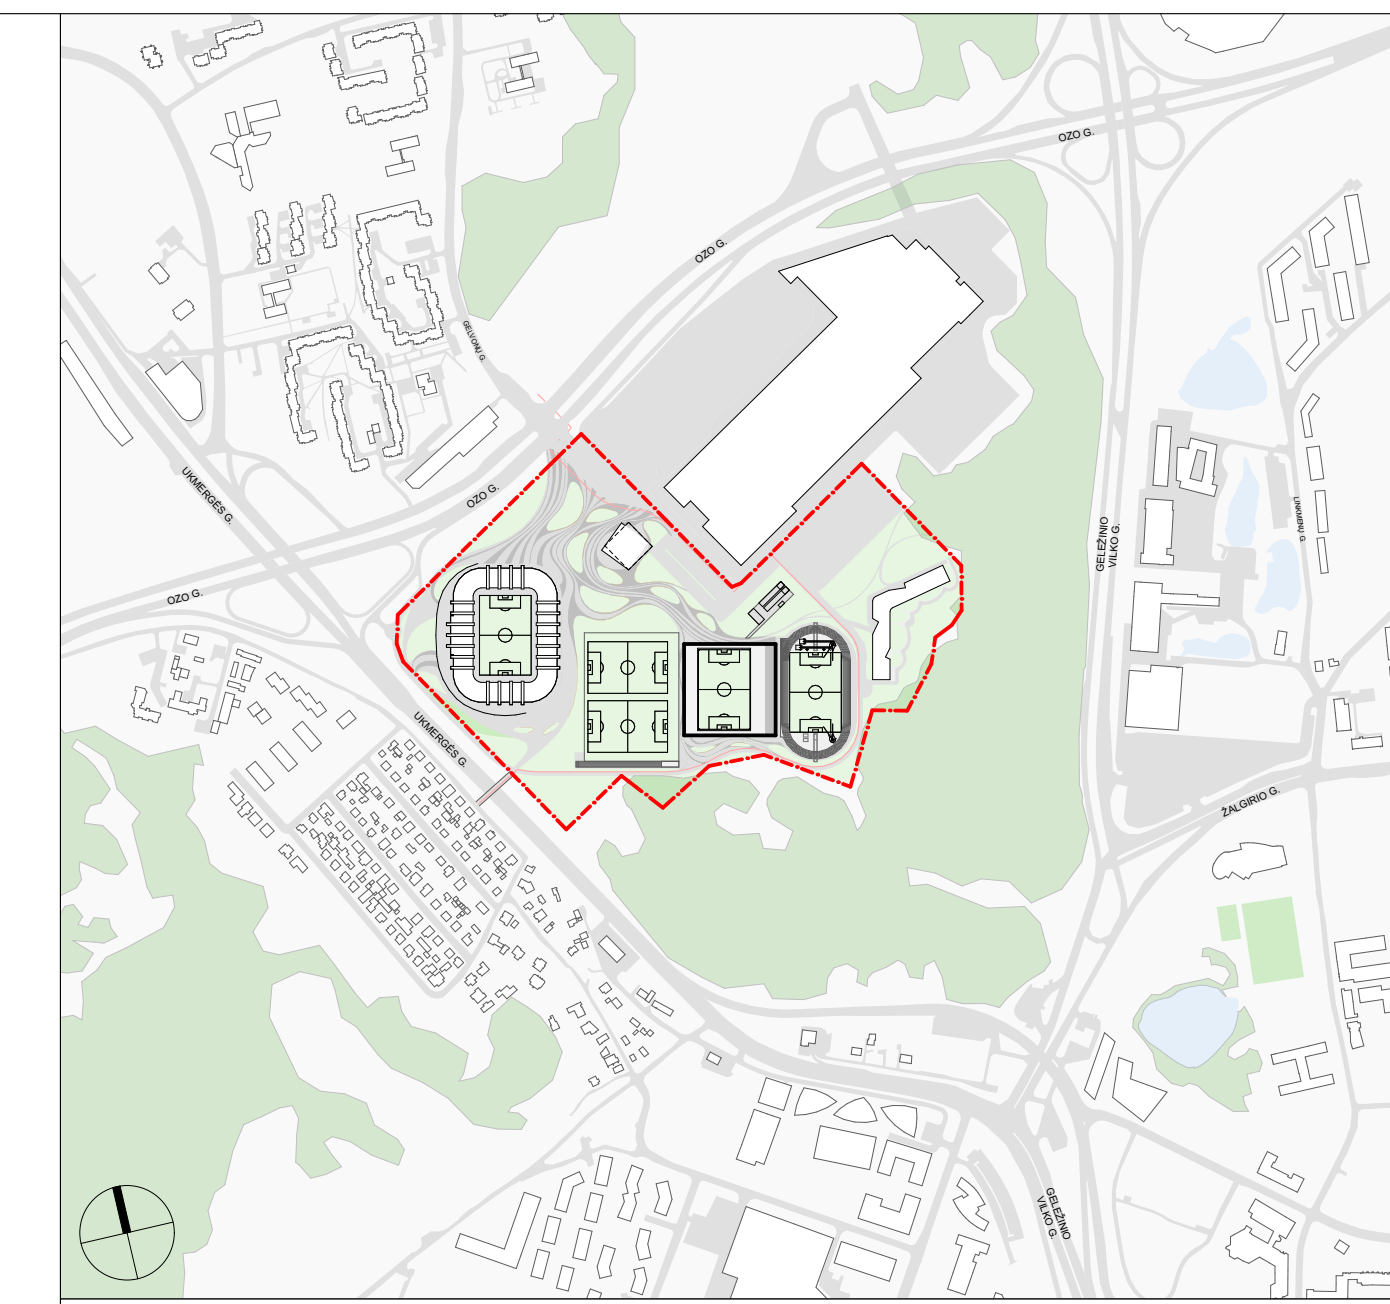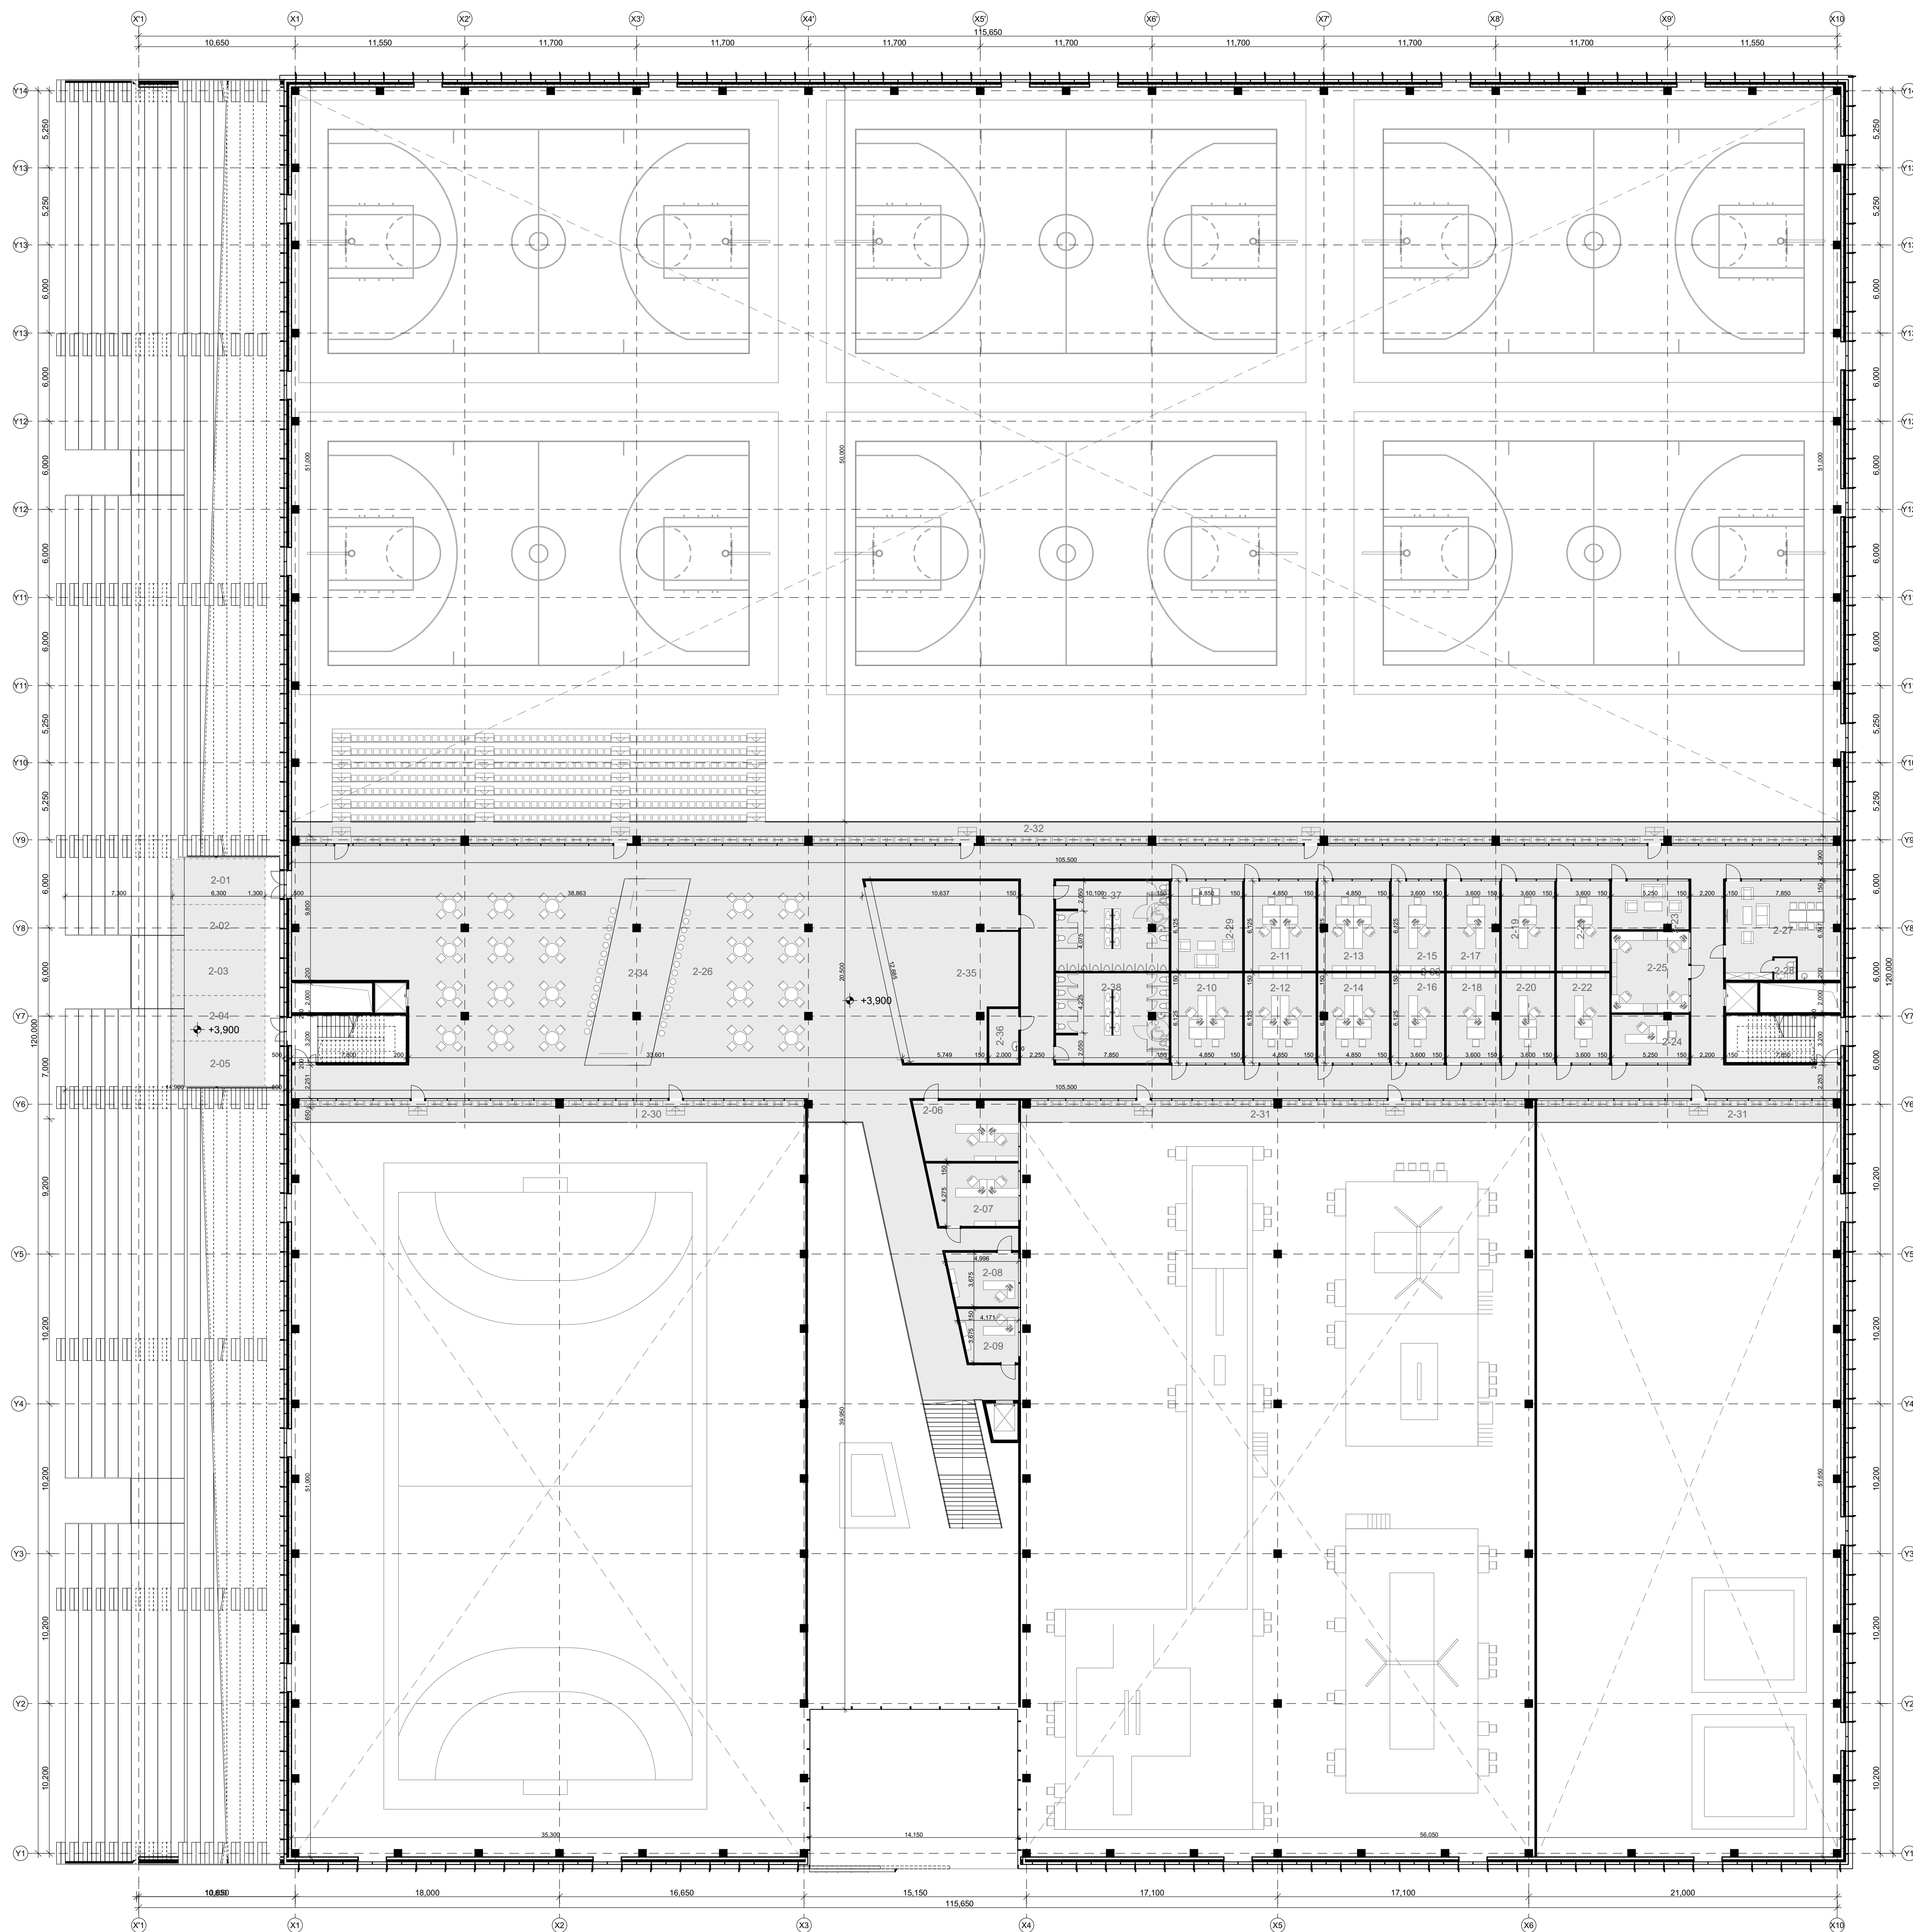

ANTRO AUKŠTO PATALPŲ EKSPLIKACIJA			
NR.	PATALPA	ROOM NAME	PLOTAS (AREA), m <sup>2</sup>
<b>ADMINISTRACINĖS PATALPOS</b>			
2-01	FOTOFINISŲ TEISEJŲ ZONA	PHOTO FINISH JUDGES ROOM	19.53
2-02	KOMENTATORIAUS ZONA	SPORTS COMMENTATOR'S ROOM	19.53
2-03	TRANSLIACIJŲ ZONA	BROADCASTING	19.53
2-04	TRANSLIACIJŲ ZONA	BROADCASTING	19.53
2-05	APŠVIETIMO REGULIAVIMO ZONA	LIGHTING REGULATION PREMISES	19.53
2-06	ADMINISTRACIJA	ADMINISTRATION	27.73
2-07	ADMINISTRACIJA	ADMINISTRATION	24.99
2-08	ADMINISTRACIJA	ADMINISTRATION	16.90
2-09	ADMINISTRACIJA	ADMINISTRATION	13.87
2-10	ADMINISTRACIJA	ADMINISTRATION	29.71
2-11	ADMINISTRACIJA	ADMINISTRATION	29.71
2-12	ADMINISTRACIJA	ADMINISTRATION	29.71
2-13	ADMINISTRACIJA	ADMINISTRATION	29.71
2-14	ADMINISTRACIJA	ADMINISTRATION	29.71
2-15	ADMINISTRACIJA	ADMINISTRATION	22.05
2-16	ADMINISTRACIJA	ADMINISTRATION	22.05
2-17	ADMINISTRACIJA	ADMINISTRATION	21.80
2-18	ADMINISTRACIJA	ADMINISTRATION	21.80
2-19	SEKRETORIATO KAMB.	SECRETARIAT ROOM	22.05
2-20	ADMINISTRACIJA	ADMINISTRATION	22.05
2-21	APDOVANOJIMŲ KAMB.	AWARD ROOM	22.05
2-22	ADMINISTRACIJA	ADMINISTRATION	22.05
2-23	FOTOGRAFŲ IR ŽINIASKLAIDOS KAMB.	PHOTOGRAPHERS' ANT JOURNALISTS' ROOM	17.15
2-24	ADMINISTRACIJA	ADMINISTRATION	17.15
2-25	ADMINISTRACIJA	ADMINISTRATION	28.87
			<b>565.76 m<sup>2</sup></b>
<b>LANKYTOJŲ PATALPOS</b>			
2-26	LANKYTOJŲ VESTIBULIS	LOUNGE	730.89
2-27	VIP KAMBARYS	VIP LOUNGE	49.99
2-28	VIP WC	VIP WC	2.34
2-29	SVEČIŲ POILSIO KAMBARYS	GUESTS' LOUNGE	29.70
2-30	BALKONAS	BALCONY	50.90
2-31	BALKONAS	BALCONY	30.15
2-31	BALKONAS	BALCONY	50.50
2-32	BALKONAS	BALCONY	150.48
			<b>1,094.95 m<sup>2</sup></b>
<b>PAGALBINĖS PATALPOS</b>			
2-33	KORIDORIUS	CORRIDOR	308.56
2-34	BARAS	BAR	56.51
2-35	GREITO MAISTO KAVINĖS VIRTUVĖ	FAST FOOD KITCHEN	99.38
2-36	VALYMO INVENT. PAT.	CLEANING ROOM	7.54
2-37	VYRŲ WC	MALE WC	46.70
2-38	MOTERŲ WC	FEMALE WC	46.66
			<b>565.36 m<sup>2</sup></b>
			<b>2,229.07 m<sup>2</sup></b>


0	2022	Projektinė pasiūlymas / Concept design
1	2022	Kadencijos paruošimas (projektas) / Name of the change (project)
2	2022	Kadencijos paruošimas (projektas) / Name of the change (project)
<p><b>POPULOUS</b> Daugiafunkcio sveikatingumo, ugdymo, kultūros ir užimtumo skatinimo kompleksas (sporto, kultūros, mokslo paskirties pastatų, sporto paskirties inžinerinių statinių) Ozo g. 27, Vilniuje, statybos projektas</p> <p>Multifunctional health, education, culture and business support complex (sports, culture, education purpose buildings) Ozo str. 27, Vilnius</p> <p>Sklypo kadastrinis nr. 0101/0020:108 Vilniaus m. k.v.</p>		
atliktas nr. / certificate nr.	Damon Lavelle	architektas / architect
atliktas nr. / certificate nr.	+cloud+ architectural design	architektūra / architecture
A2122	SPV Antanas Dagelis	statybos nr. / paravardė / building nr. and name
A2114	SPDV Jovilė Povaneckaitė-Dagelienė Arch. Agnė Ženkevičiūtė	02 SPORTO CENTRAS 02 Sports center
įrašė / drawing		lapas / sheet
	ANTRO AUKŠTO PLANAS M1:200	0
LT	skaitmeninis / cloud UAB „Vilnius daugiafunkcis kompleksas“	dokumentas / document marking CLA-2021-10-15_PP-SA-BR-02-02
		lapas / sheet 1 / 1

Project: Cloud architect.  
© Copyright, all rights reserved. This work is copyright and cannot be reproduced or copied in any form or by any other means (graphic, electronic or mechanical including photocopying) without the written permission of the author.  
Project: all rights reserved. This work is copyright and cannot be reproduced or copied in any form or by any other means (graphic, electronic or mechanical including photocopying) without the written permission of the author.

 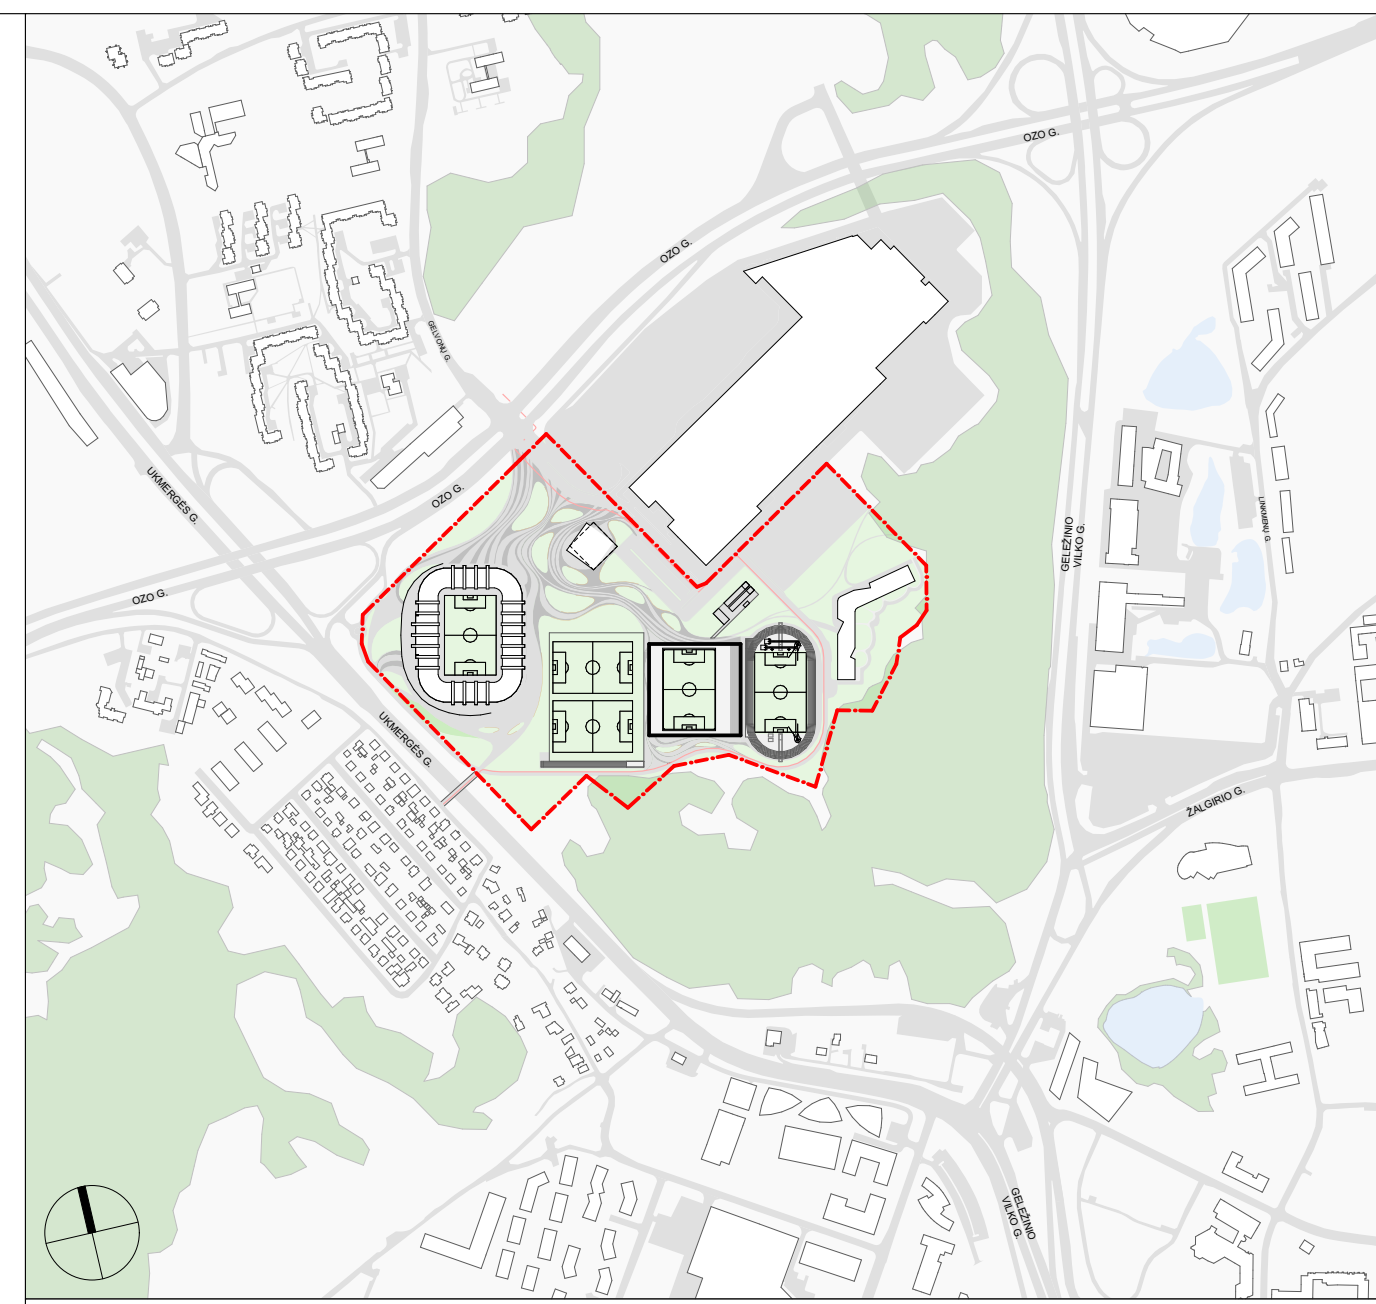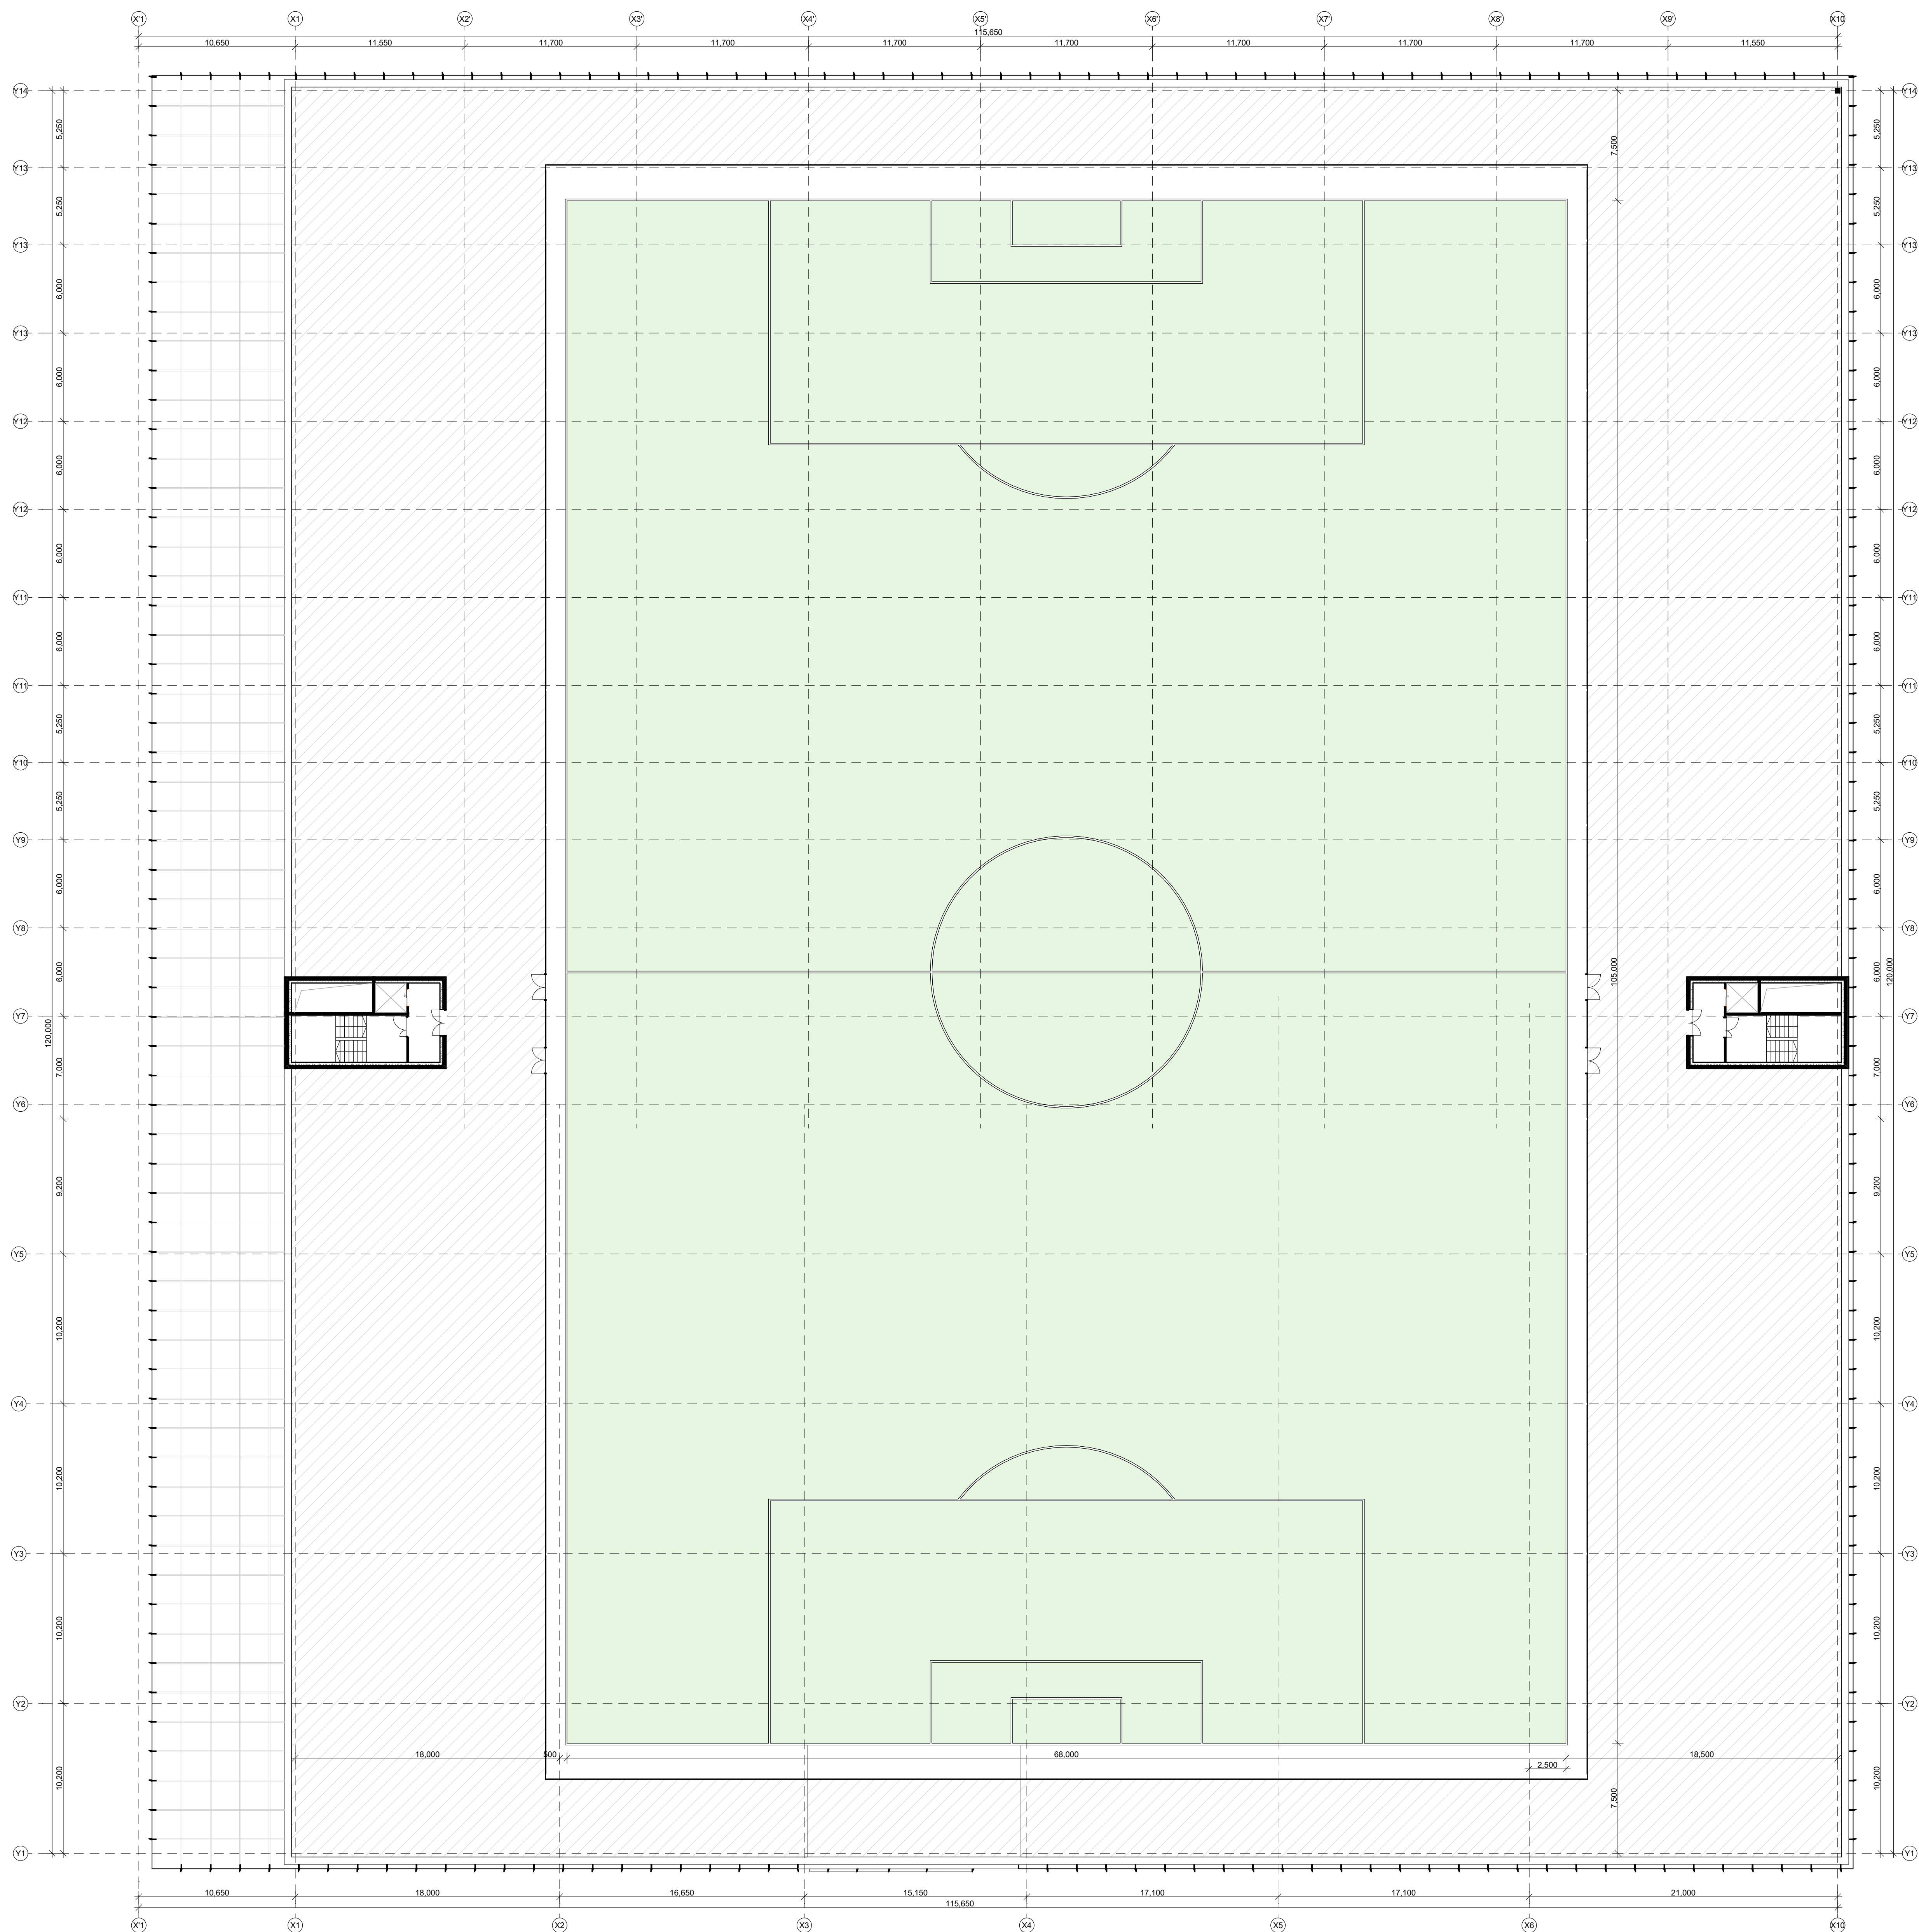


EKSPLUATUOJAMAS STOGAS	
0 2022 Projektinė pasiūlymas / Concept design	
Kaltųjų paviršiumis (grindavimas) / Name of the change (insert)	
Kaltųjų paviršiumis (grindavimas) / Name of the change (insert)	
Kaltųjų paviršiumis (grindavimas) / Name of the change (insert)	
<b>POPULOUS®</b>	
Daugiafunkcio sveikatingumo, ugdymo, kultūros ir užimtumo skatinimo kompleksas (sporto, kultūros, mokslo paskirties pastatų, sporto paskirties inžinerinių statinių) Ozo g. 27, Vilniuje, statybos projektas	
Multifunctional health, education, culture and business support complex (sports, culture, education purpose buildings) Ozo str. 27, Vilnius	
Sklypo kadastrinis nr. 0101/0020:108 Vilniaus m. k.v.	
statinio nr. ir pavadinimas / building nr and name	
02 SPORTO CENTRAS	
02 Sports center	
brėžinyje / drawing	
STOGO PLANAS M1:200	
laida / sheet	
0	
dokumento žymuo / document marking	
UAB „Vilniaus daigafunkcis kompleksas“ CLA-2021-10-15_PP-SA-BR-02-03	
lapis / page	
1 / 1	


Projektas. Civiliniai brėžiniai.  
 © Copyright. All rights reserved. This work is copyright and cannot be reproduced or copied in any form or by any other means (graphic, electronic or mechanical including photocopying) without the written permission of the author.  
 Projektas. Civiliniai brėžiniai. © Copyright. All rights reserved. This work is copyright and cannot be reproduced or copied in any form or by any other means (graphic, electronic or mechanical including photocopying) without the written permission of the author.

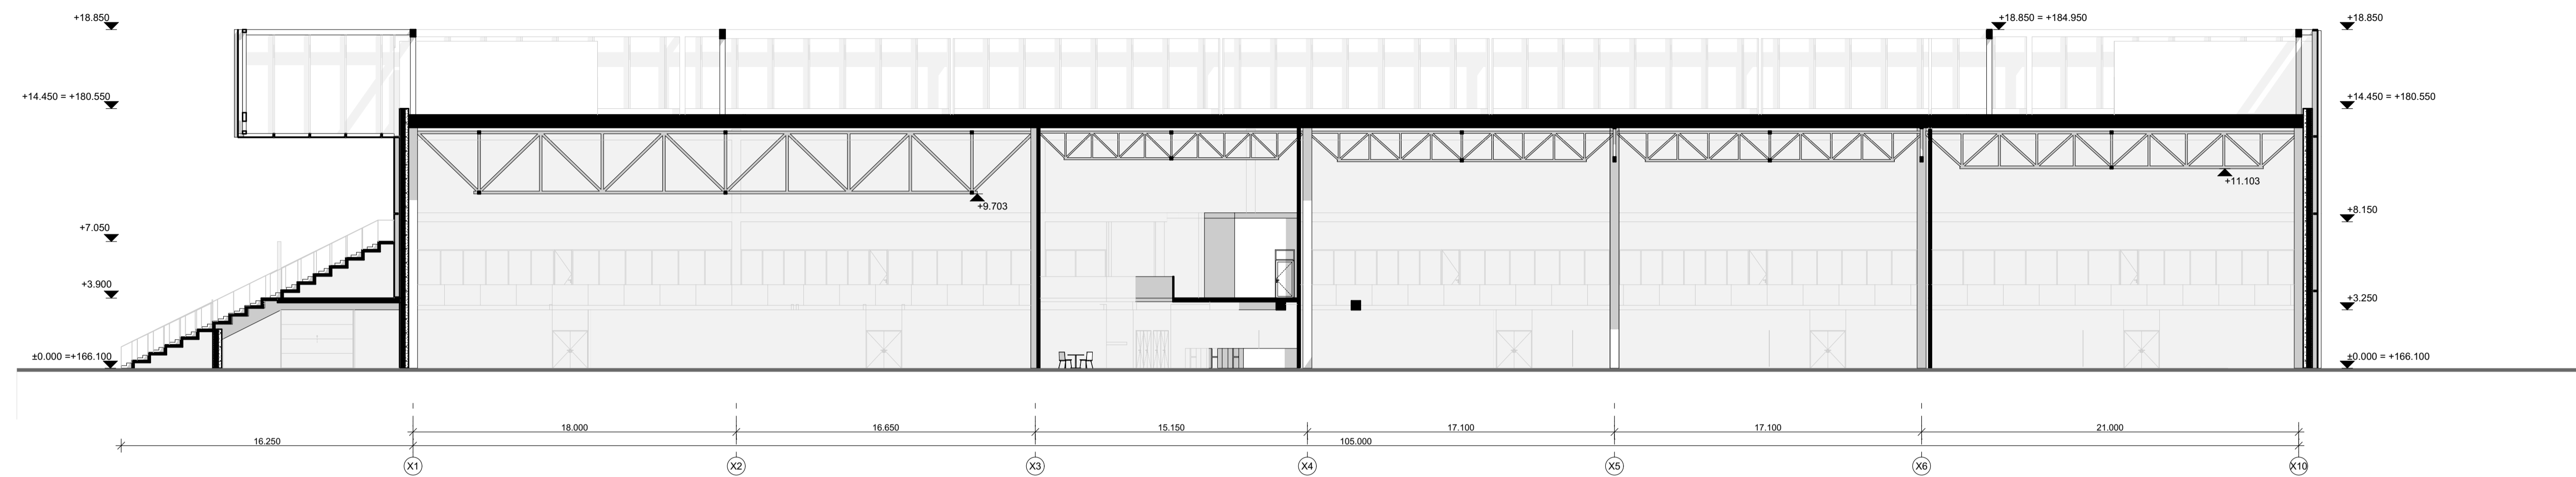


PJŪVIS 1-1

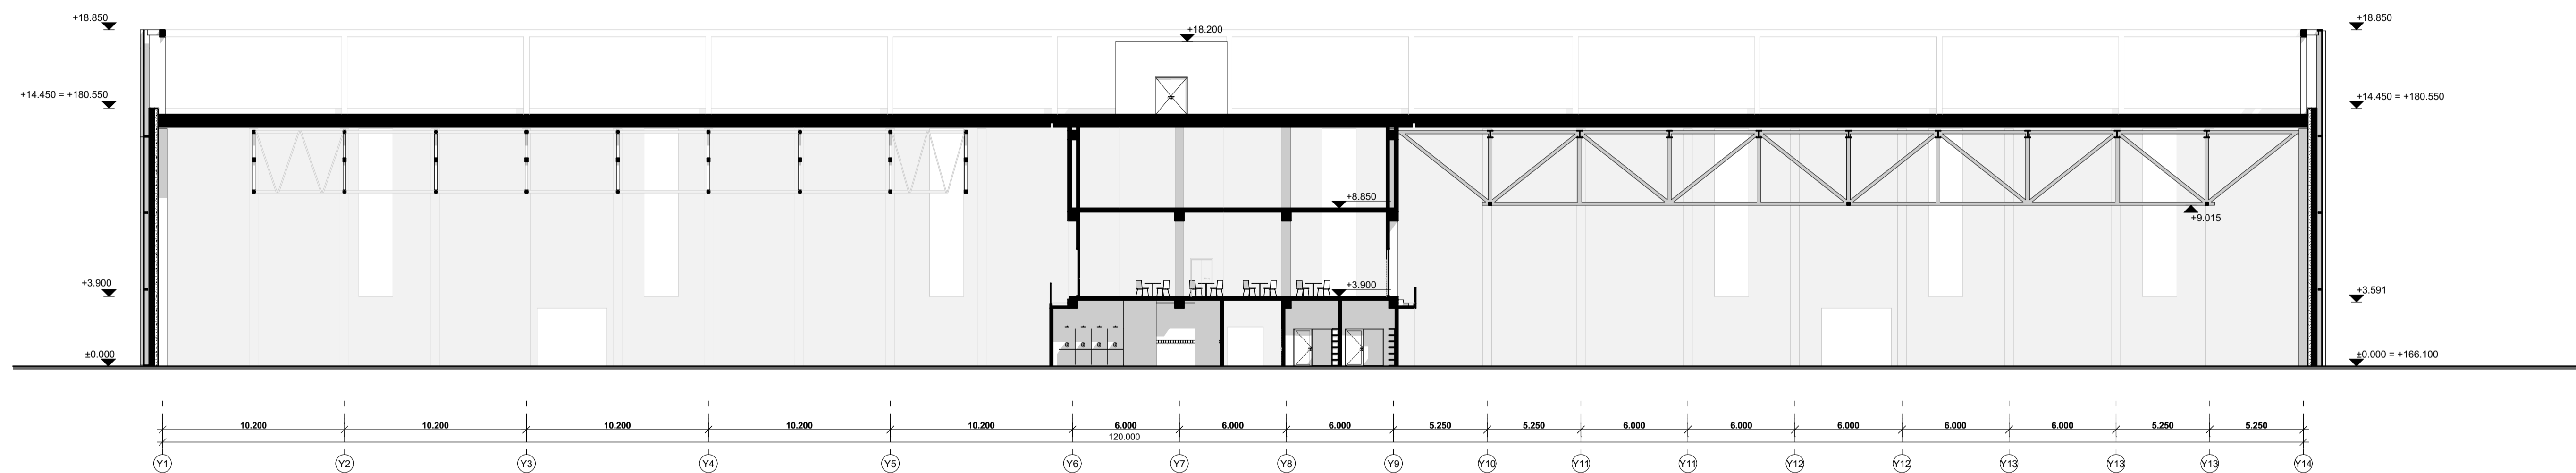

PJŪVIS 2-2

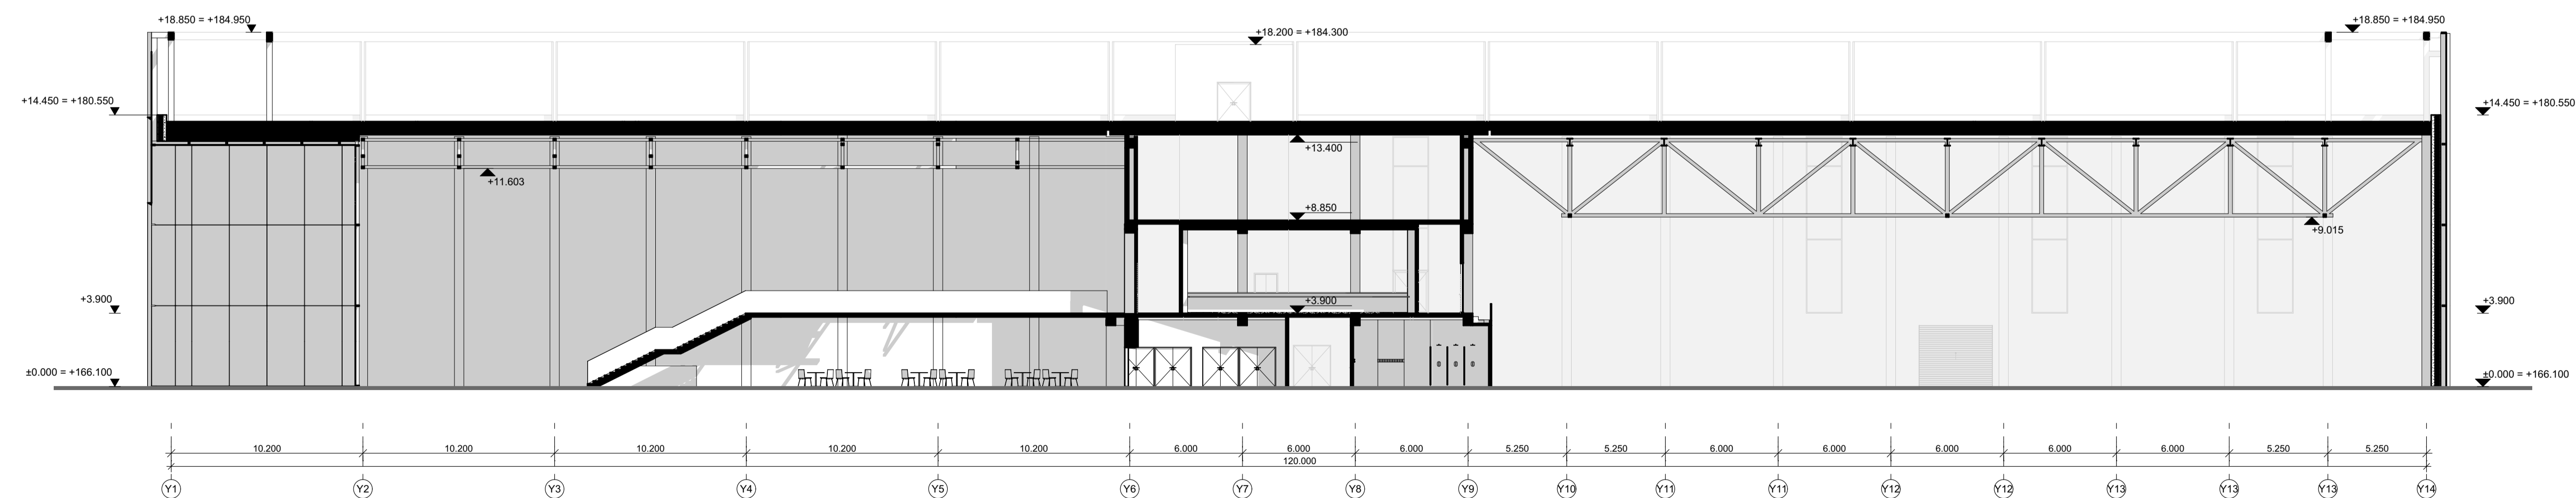


PJŪVIS 3-3

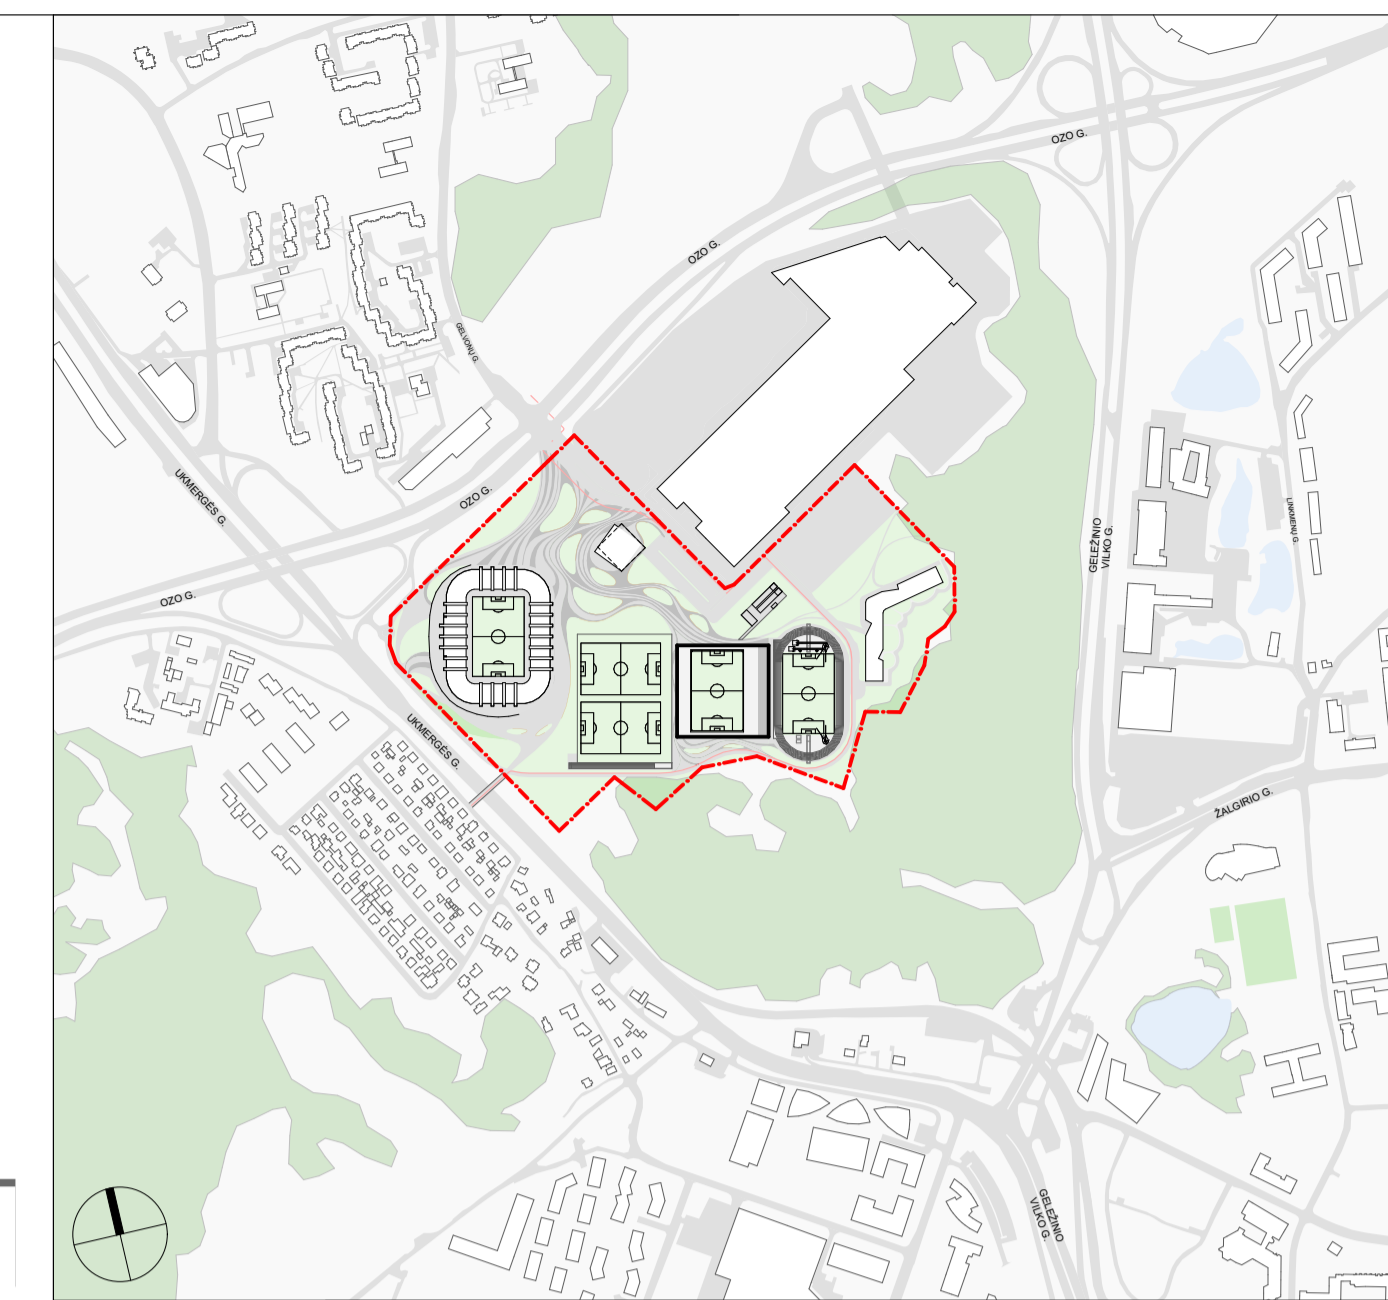


0		2022		Projekcinis pasiūlymas   Concept design	
laiška issue	data date	Keitimų pavadinimas (prezastis)   Name of the change (reason)			
POPULOUS®		statinio projekto pavadinimas building project name			
Damon Lavelle		Daugiafunkcio sveikatingumo, ugdymo, kultūros ir užimtumo skatinimo komplekso (sporto, kultūros, mokslo paskirties pastatų, sporto paskirties inžinerinių statinių) Ozo g. 27, Vilniuje, statybos projektas			
atstoto nr. certificate n°	cloud+	Multifunctional health, education, culture and business support complex (sports, culture, education purpose buildings) Ozo str. 27, Vilnius			
A2122 SPV Antanas Dagėlis		Skylojo kadastrinis nr. 0101/0020:108 Vilniaus m. k.v.			
A2114 SPDV Jovite Porvaneckaitė-Dagelienė		statinio nr. ir pavadinimas building n° and name			
Arch. Agnė Zenkevičiūtė		02 SPORTO CENTRAS 02 Sports center			
brėžinys drawing					laiška issue
PJŪVIAI M1:200					0
LT	statytojas client	dokumento žymuo document marking		lapas page	lapų pageš.
UAB „Vilniaus daigfunkcis kompleksas“		CLA-2021-10-15_PP-SA-BR.02-04		1	1


POPULOUS, Cloud Architects.  
© Copyright. All rights reserved. This work is copyright and cannot be reproduced or copied in any form or by any other means graphic, electronic or mechanical including photocopying without the written permission of POPULOUS any further, express or implied. To use this document for any purpose whatsoever is restricted to the terms of the agreement or implied agreement between POPULOUS and the instructing party.

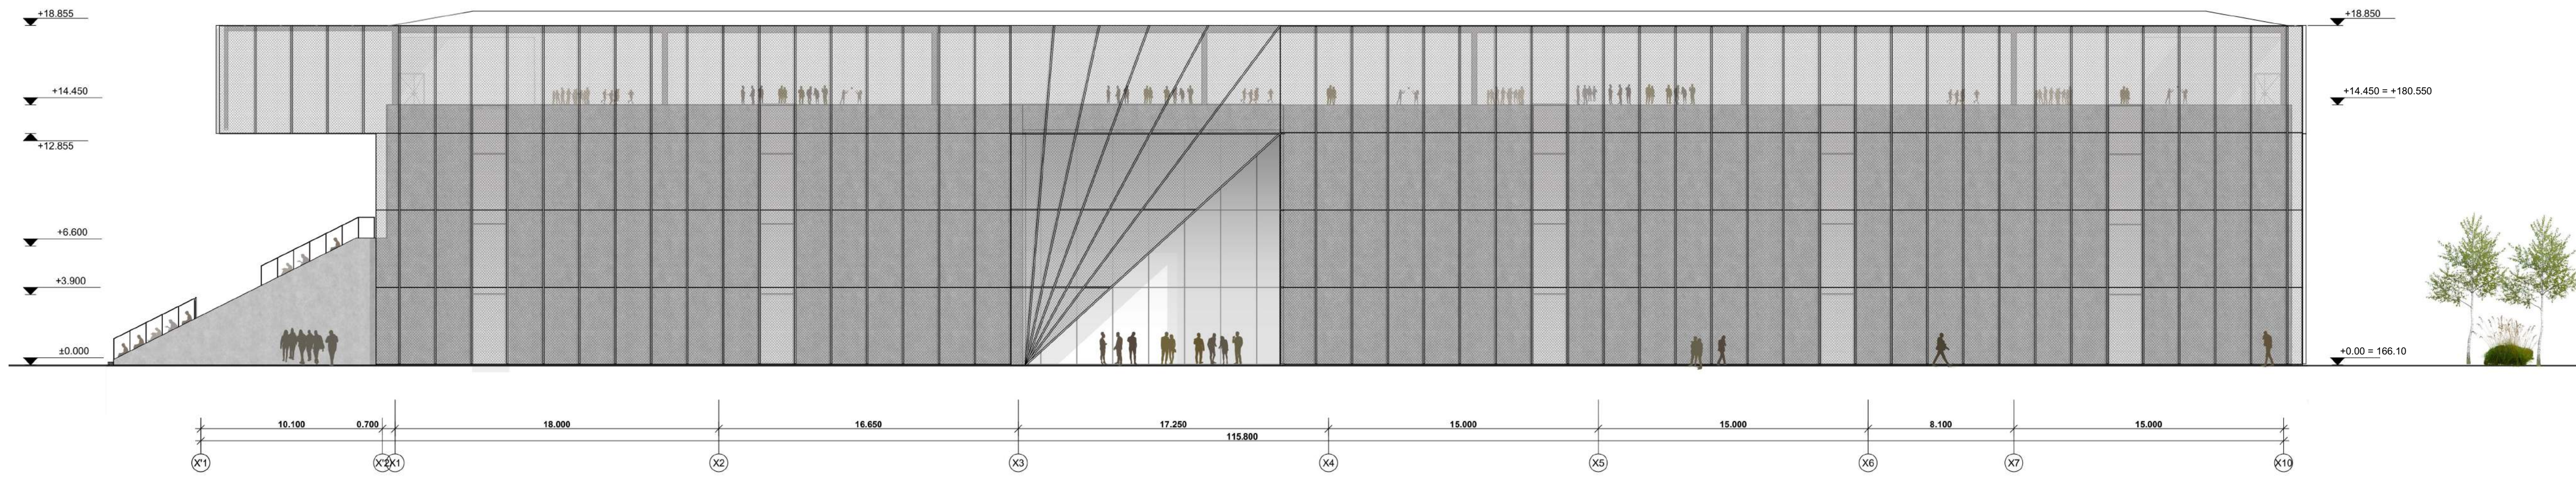


FASADAS X'1-X'10

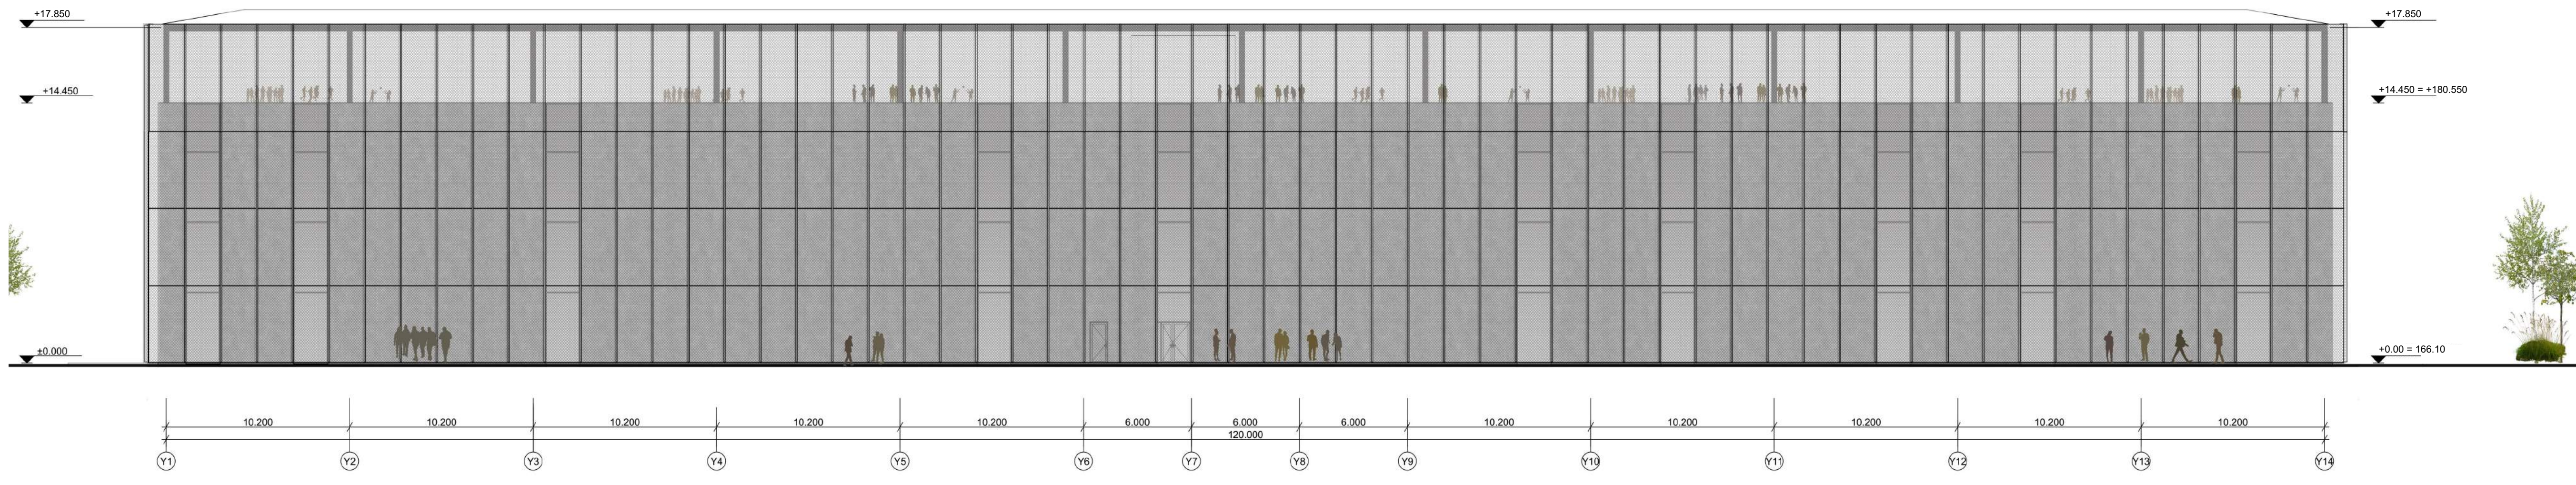


FASADAS Y'1-Y'14

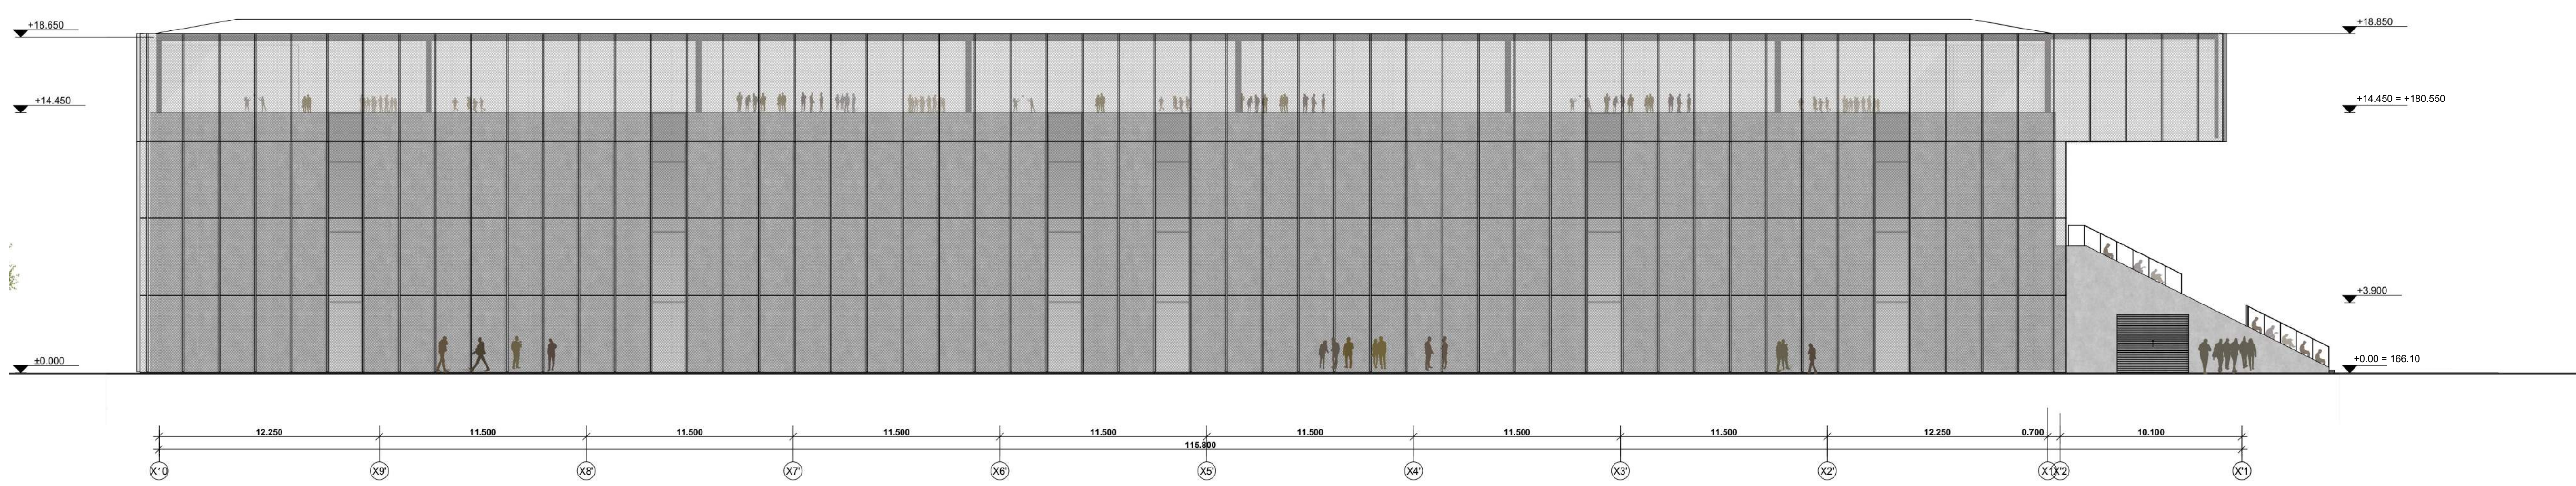

FASADAS X'10-X'1


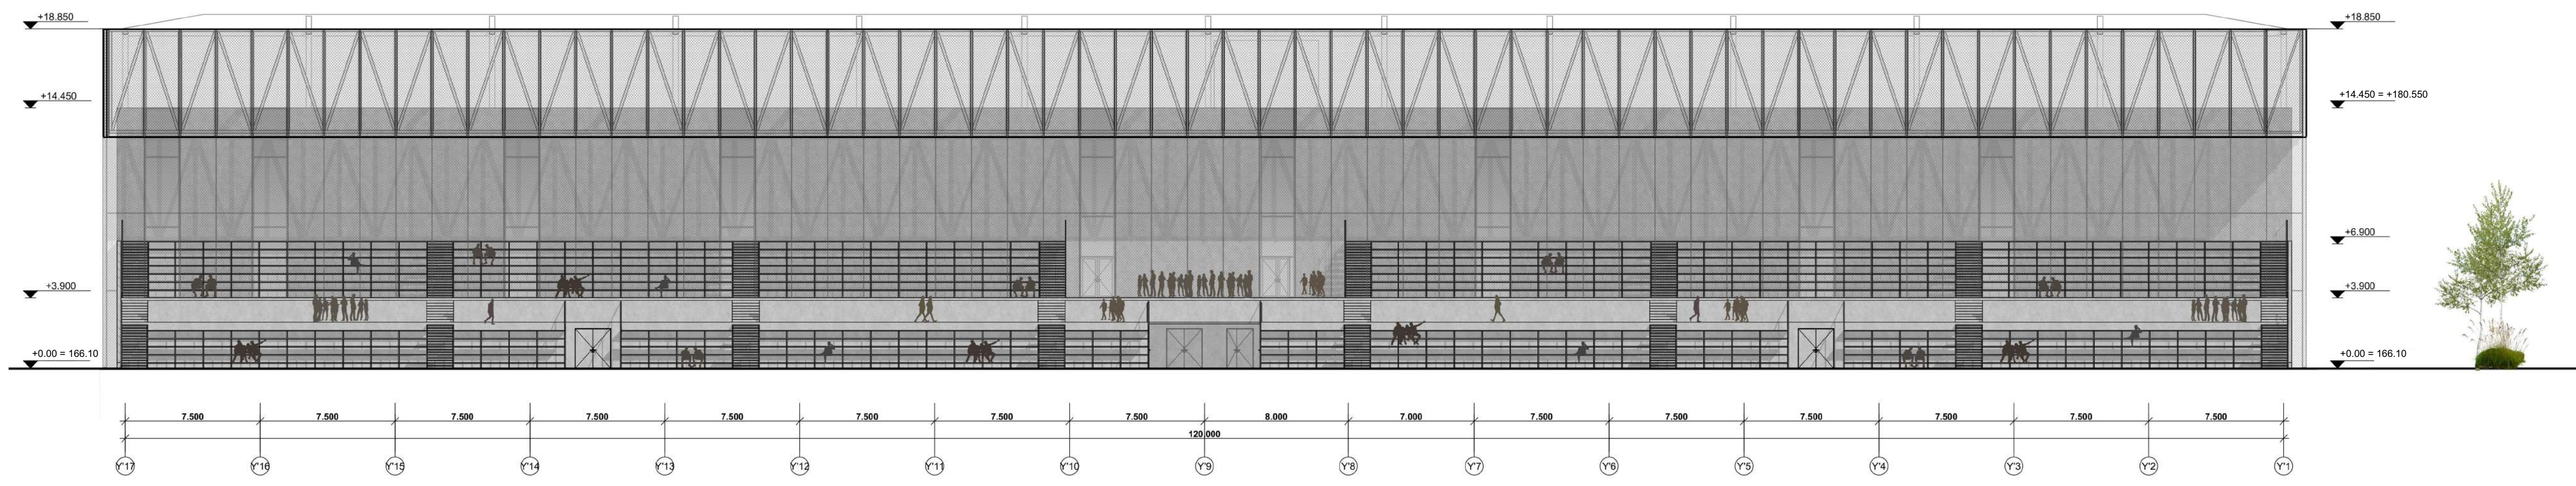


FASADAS Y'17-Y'1

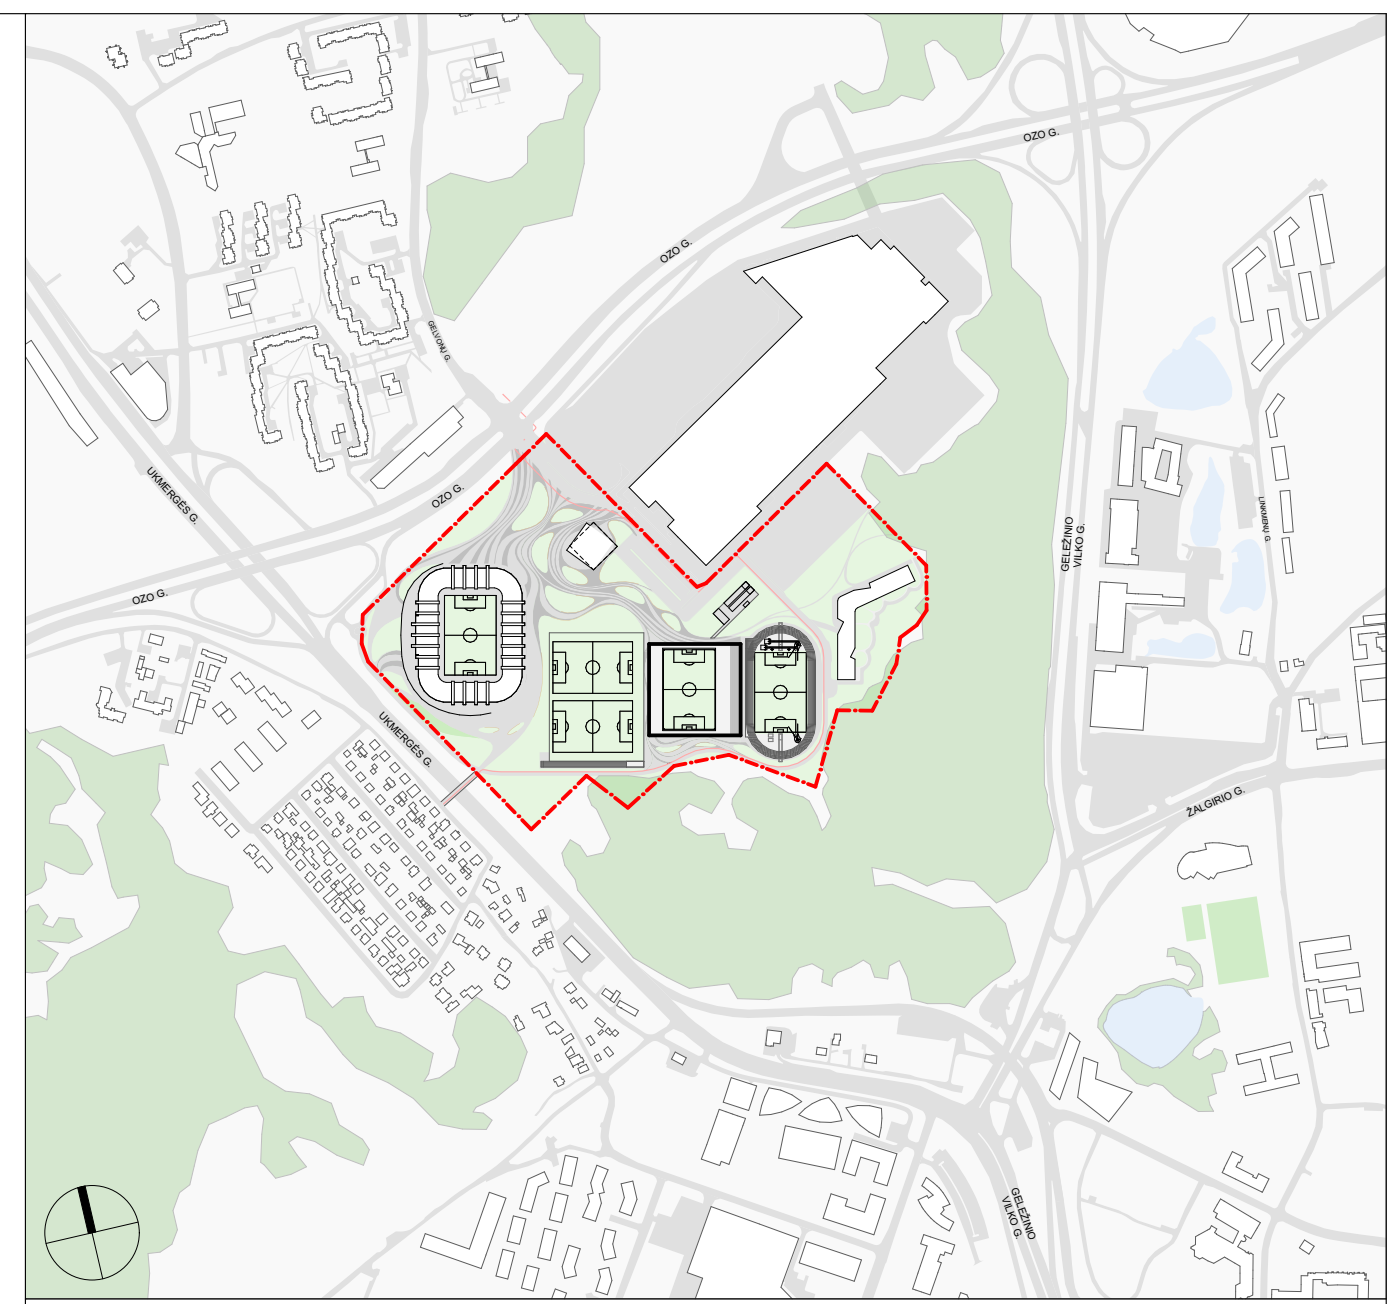

0		2022		Projektiniai pasiūlymai / Concept design	
idėjas	idėjas	data	data	Kaltųjų parašymai (pradžiai) / Name of the change (phase)	
POPULOUS®		Daugiafunkcio sveikatingumo, ugdymo, kultūros ir užimtumo skatinimo kompleksas (sporto, kultūros, mokslo paskirties pastatų, sporto paskirties inžinerinių statinių) Ozo g. 27, Vilniuje, statybos projektas			
+ cloud +		Multifunctional health, education, culture and business support complex (sports, culture, education purpose buildings) Ozo str. 27, Vilnius			
Damon Lavelle		Sklypo kadastrinis nr. 0101/0020:108 Vilniaus m. k.v.			
A2122	SPV	Artanas Dagelis	statinio nr. ir pavadinimas / building nr and name		
A2114	SPDV	Jovilė Povaneckaitė-Dagelienė	02 SPORTO CENTRAS 02 Sports center		
Arch.		Agnė Ženkevičiūtė	bėdžiūnė / drawing		laido locus
			FASADA! M1:200		0
LT	statytojas / client	UAB „Vilniaus daugiavilnis kompleksas“	dokumento žymuo / document marking	CLA-2021-10-15_PP-SA-BR-02-05	lapis sheet
					1 / 1

Populous, Cloud architect.  
© Copyright, all rights reserved. This work is copyright and cannot be reproduced or copied in any form or by any other means (graphic, electronic or mechanical including photocopying) without the written permission of Populous. Any further copies or reprinting is prohibited. Use this document for any purpose other than in relation to the terms of the agreement or implied agreement between Populous and the building party.

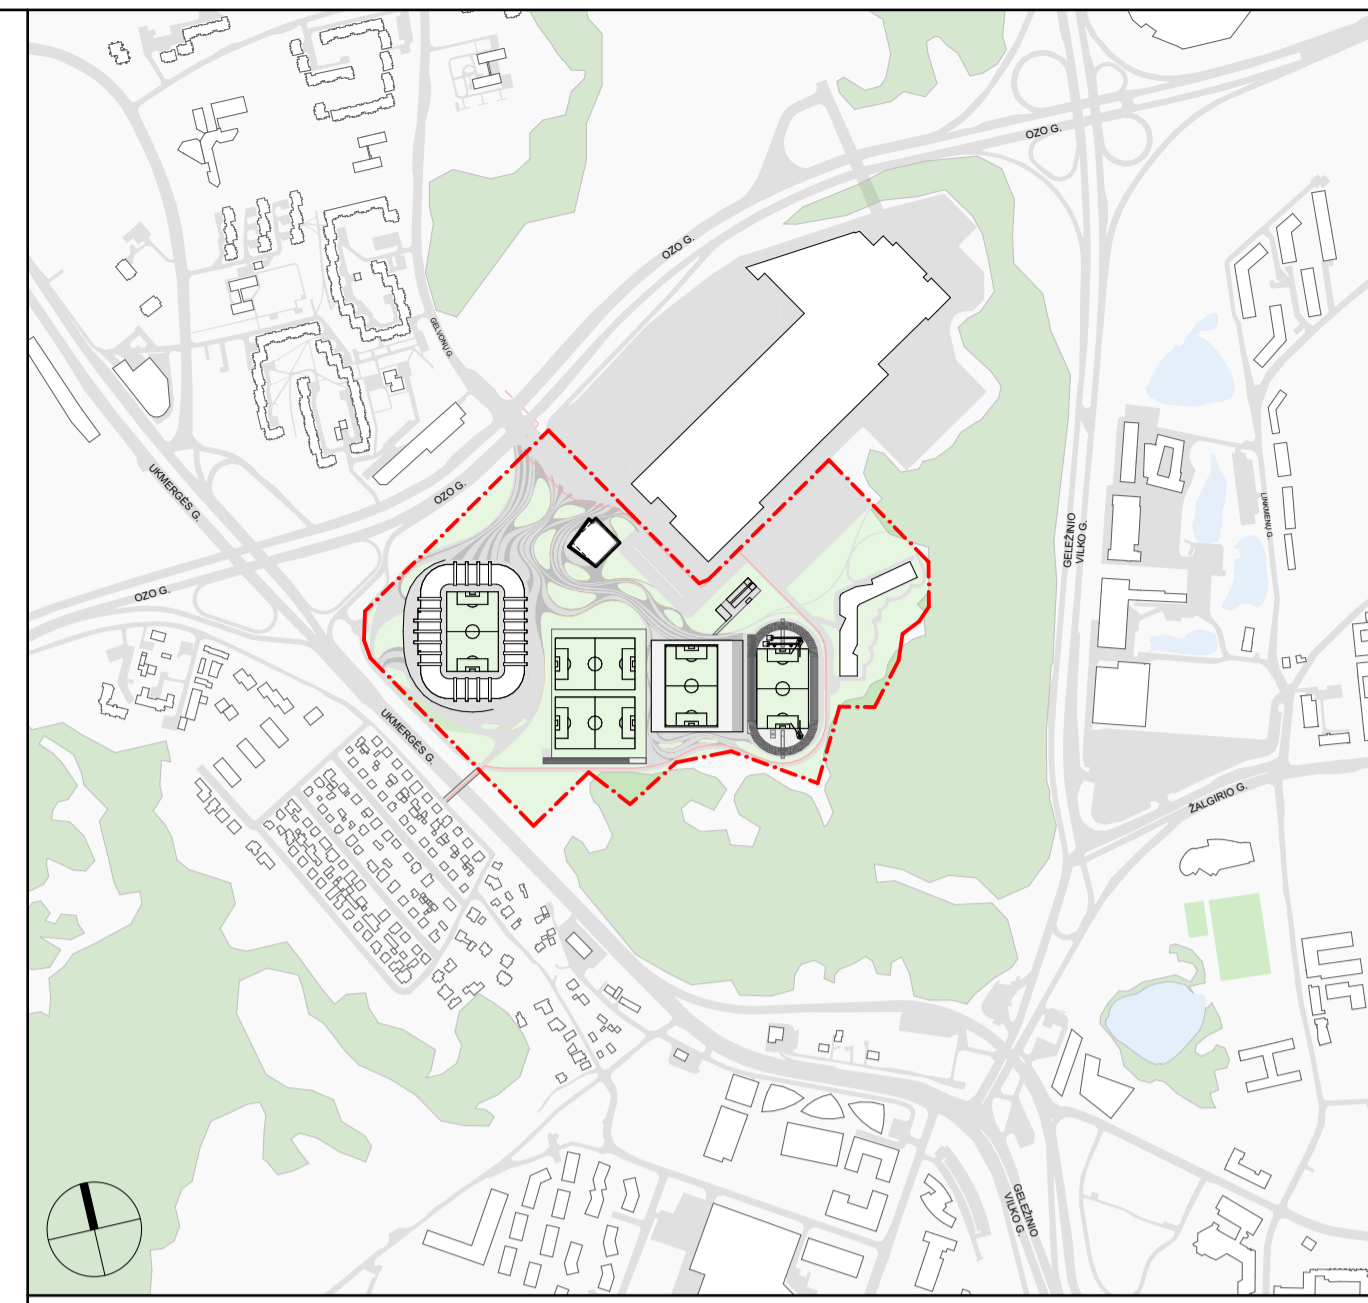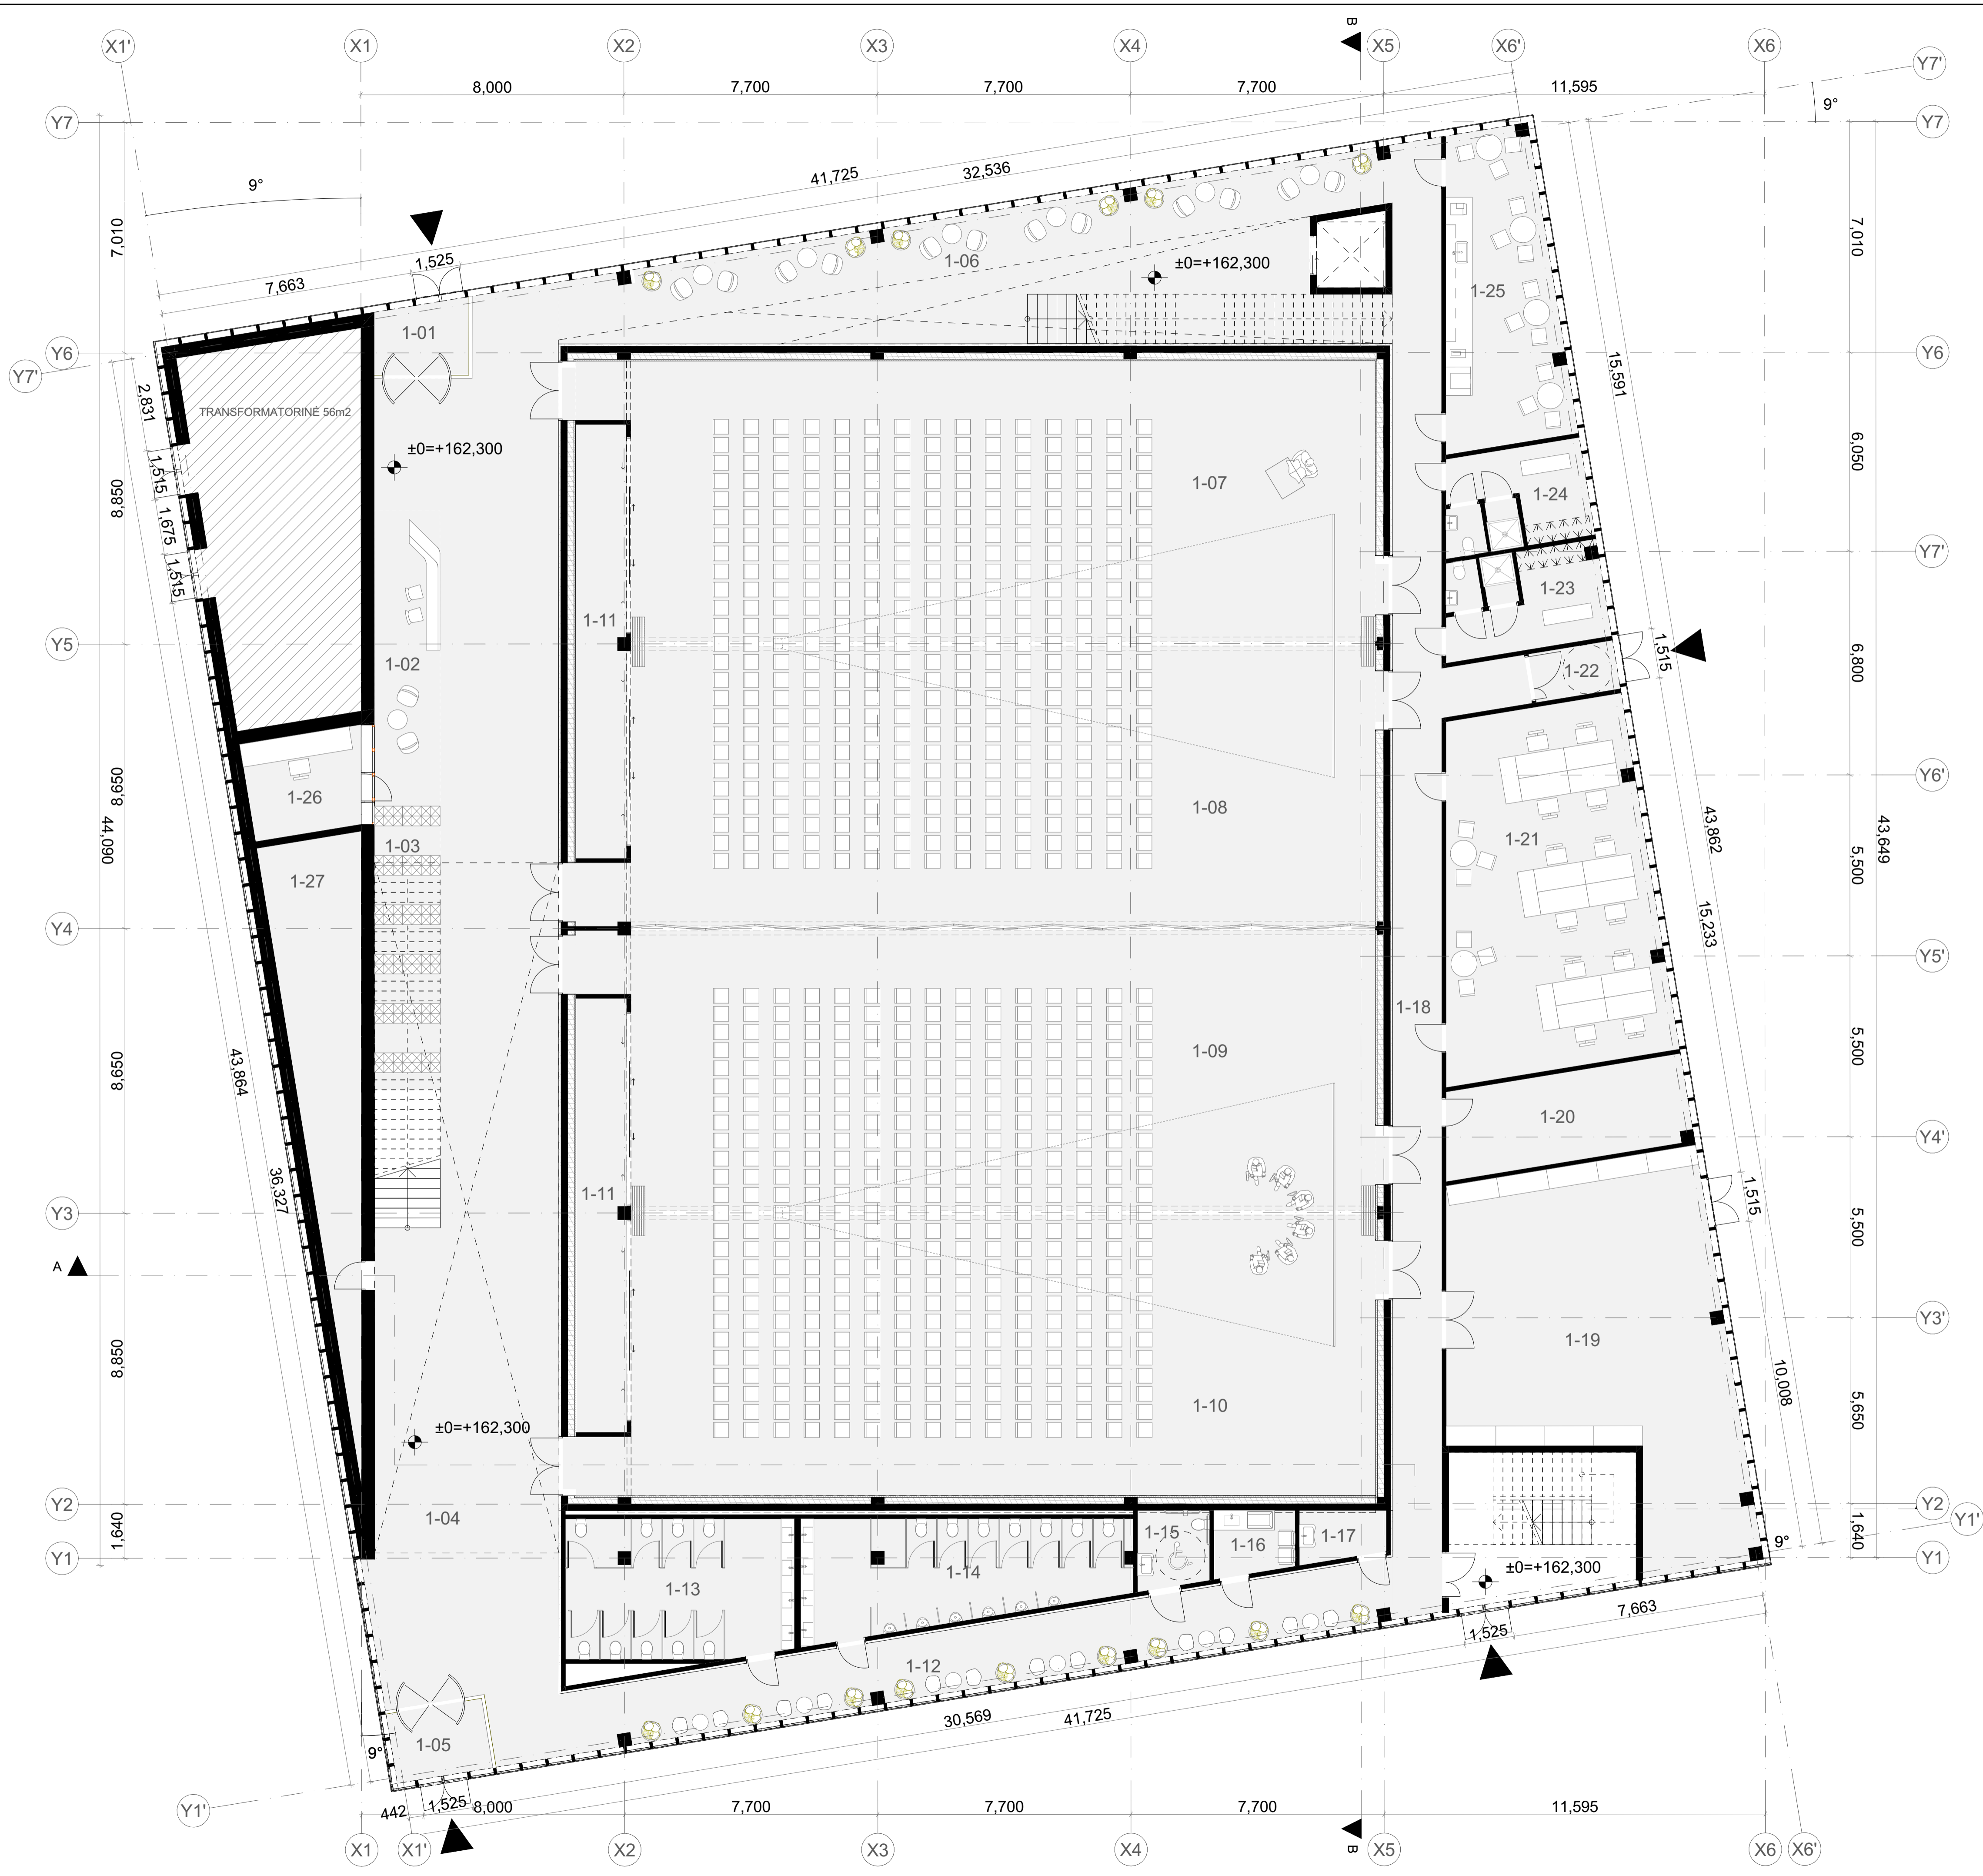

**PIRMO AUKŠTO PATALPJEKSPLIKACIJA**

PATALPOS PAVADINIMAS	ROOM NAME	PLAUTIS (m²)	
<b>KULTŪROS IR UGDYMO CENTRO PATALPOS</b>			
1-01	TAMBŪRAS	ENTRANCE HALL	6.2
1-02	RECEPCIJA	RECEPTION	18.0
1-03	RŪBINES ZONA	CLOAKROOM	17.2
1-04	VESTIBULIUS	LOUNGE	193.3
1-05	TAMBŪRAS	ENTRANCE HALL	6.4
1-06	KORIDORIUS	CORRIDOR	93.5
1-07	MULTIFUNKCINĖ SALĖ	ALL-PURPOSE HALL	197.8
1-08	MULTIFUNKCINĖ SALĖ	ALL-PURPOSE HALL	197.7
1-09	MULTIFUNKCINĖ SALĖ	ALL-PURPOSE HALL	197.7
1-10	MULTIFUNKCINĖ SALĖ	ALL-PURPOSE HALL	197.8
1-11	MOBILIŲ TRIBŪNŲ SANDĖLIAVIMO PAT.	MOBILE TRIBUNE STORAGE ROOM	40.6
		<b>1,166.2 m²</b>	
<b>PAPILDOMOS PATALPOS</b>			
1-12	KORIDORIUS	CORRIDOR	48.2
1-13	WC	WC	29.3
1-14	WC	WC	31.1
1-15	VAIKO PERVYSTYMO PAT.	CHANGING ROOM	5.1
1-16	ŽN WC	DDA WC	5.0
1-17	VALYMO PAT.	CLEANING ROOM	3.9
1-18	CORRIDOR	CORRIDOR	71.3
1-19	REKVIZITŲ PAT.	DARK ROOM FOR REQUISITES	83.8
1-20	OPERATORINĖ	CONTROL ROOM	20.0
1-21	ADMINISTRACIJA	ADMINISTRATION PREMISES	68.9
1-22	TAMBŪRAS	ENTRANCE HALL	3.9
1-23	PERSIRENGIMO PAT.	DRESSING ROOM	13.8
1-24	PERSIRENGIMO PAT.	DRESSING ROOM	12.5
1-25	VESTIBULIUS	LOUNGE	31.3
1-26	APSAUGA	SECURITY GUARD	10.5
1-27	IVADŲ PAT.	TECHNICAL ROOM	31.5
		<b>470.1 m²</b>	
		<b>1,636.3 m²</b>	

0	2022	Projektiniai pasiūlymai / Concept design
laida / issue	data / date	Keitimų pavadinimas (orientacija) / Name of the change (reason)
<p style="text-align: center;"><b>POPULOUS</b></p> <p style="text-align: center;">Daugiafunkcis sveikatingumo, ugdymo, kultūros ir užimtumo skatinimo kompleksas (sporto, kultūros, mokslo paskirties pastatų, sporto paskirties inžinerinių statinių) Ozo g. 27, Vilniuje, statybos projektas</p>		
atstovė nr. / certificate nr.	Damon Lavelle	statinio projekto pavadinimas / building project name
A2122	SPV Antanas Dagelis	<p style="text-align: center;"><b>+ cloud +</b></p> <p style="text-align: center;">architecture + urban design</p>
A2114	SPDV Jovilė Porvaneckaitė-Dagelienė	<p>Multifunctional health, education, culture and business support complex (sports, culture, education purpose buildings) Ozo str. 27, Vilnius</p> <p>Sklipo kadastrinis nr. 0101/0020:108 Vilniaus m. k.v.</p>
Arch.	Agnė Zenkevičiūtė	<p>statinio nr. ir pavadinimas / building nr. and name</p> <p style="text-align: center;"><b>03 KULTŪROS CENTRAS</b></p> <p style="text-align: center;"><b>03 Culture centre</b></p>
LT	UAB „Vilniaus daugiavilnis kompleksas“	<p>brėžinys / drawing</p> <p style="text-align: center;"><b>1 AUKŠTO PLANAS M1:100</b></p> <p>brėžinio numeras / drawing number</p> <p style="text-align: center;"><b>0</b></p> <p>statybos klientas / client</p> <p>dokumento žymuo / document marking</p> <p style="text-align: center;"><b>CLA-2021-10-15_PP-SA-BR-03-01</b></p> <p>lapis / page</p> <p style="text-align: center;"><b>1</b></p> <p>lapis / page</p> <p style="text-align: center;"><b>1</b></p>

Populous, Cloud architect.  
© Copyright, all rights reserved. This work is copyright and cannot be reproduced or copied in any form or by any other means (graphic, electronic or mechanical including photocopying) without the written permission of Populous. Any reuse, express or implied, to use this document for any purpose whatsoever is prohibited by the terms of the agreement or implied agreement between Populous and the issuing party.