CAMPUS STATICUS


Drawing List
Architectural Drawings

Drawing. no.: SA_99_01_006 Rev. Date:
Case no.: 682207 Date: 01-07-2024
Phase: Projektiniai Pasūlymai (PP) Page: 1/1

SCHMIDT HAMMER LASSEN

Client | Architect | Engineer | Contractor | Contractor | Contractor | Contractor | Contractor | Contractor | Contractor | Contractor | Contractor | Contractor | Contractor | Contractor | Contractor | Contractor | Contractor | Contractor | Contractor | Contractor

Drawing no.	Rev.	Name	Scale	Date	Rev. Date	Size
22 - Full Building Plans						
SA_22_01_001		Pirmo aukšto planas / Plan 01	1:200	01-07-2025		A0_L
SA_22_02_001		Antro aukšto planas / Plan 02	1:200	01-07-2025		A0_L
SA_22_03_001		Trečio aukšto planas / Plan 03	1:200	01-07-2025		A0_L
SA_22_04_001		Ketvirto aukšto planas / Plan 04	1:200	01-07-2025		A0_L
SA_22_05_001		Antresolės planas / Entresol Plan	1:200	01-07-2025		A0_L
SA_22_06_001		Stogo planas / Roof Plan	1:200	01-07-2025		A0_L
SA_22_B1_001		Rūsio planas / Basement Plan	1:200	01-07-2025		A0_L
42 - Full Building Sections						
SA_42_XX_001		Pastato skersiniai pjūviai / Full Building Cross Sections	1:200	01-07-2025		A0_L
SA_42_XX_002		Pastato išilginiai pjūviai / Full Building Long. Sections	1:200	01-07-2025		A0_L
45 - Full Building Elevations						
SA_45_XX_001		Pastato fasadai / Full Building Elevations	1:200	01-07-2025		A0_L
53 - Roof Details						
SA_53_00_001		Stogo konstrukcinių detalių nužymėjimas plane / Roof Details Overview	1:500	01-07-2025		A3_L
SA_53_VV_010		Pjūvis 1-1 / Roof Edge at Office Wing, East	1:10	01-07-2025		A3_L
SA_53_VV_026		Pjūvis 2-2 / Bottom Edge Glass Roof Hub	1:10	01-07-2025		A3_L
98 - Visuals						
SA_98_XX_001		Išorė, priekis ir iškabos / Exterior, Front & Signage		01-07-2025		A0_L
SA_98_XX_002		Išorė, Kiemas / Exterior, Courtyard		01-07-2025		A0_L
SA_98_XX_003		Išorė, Įėjimas / Exterior, Entrance		01-07-2025		A0_L

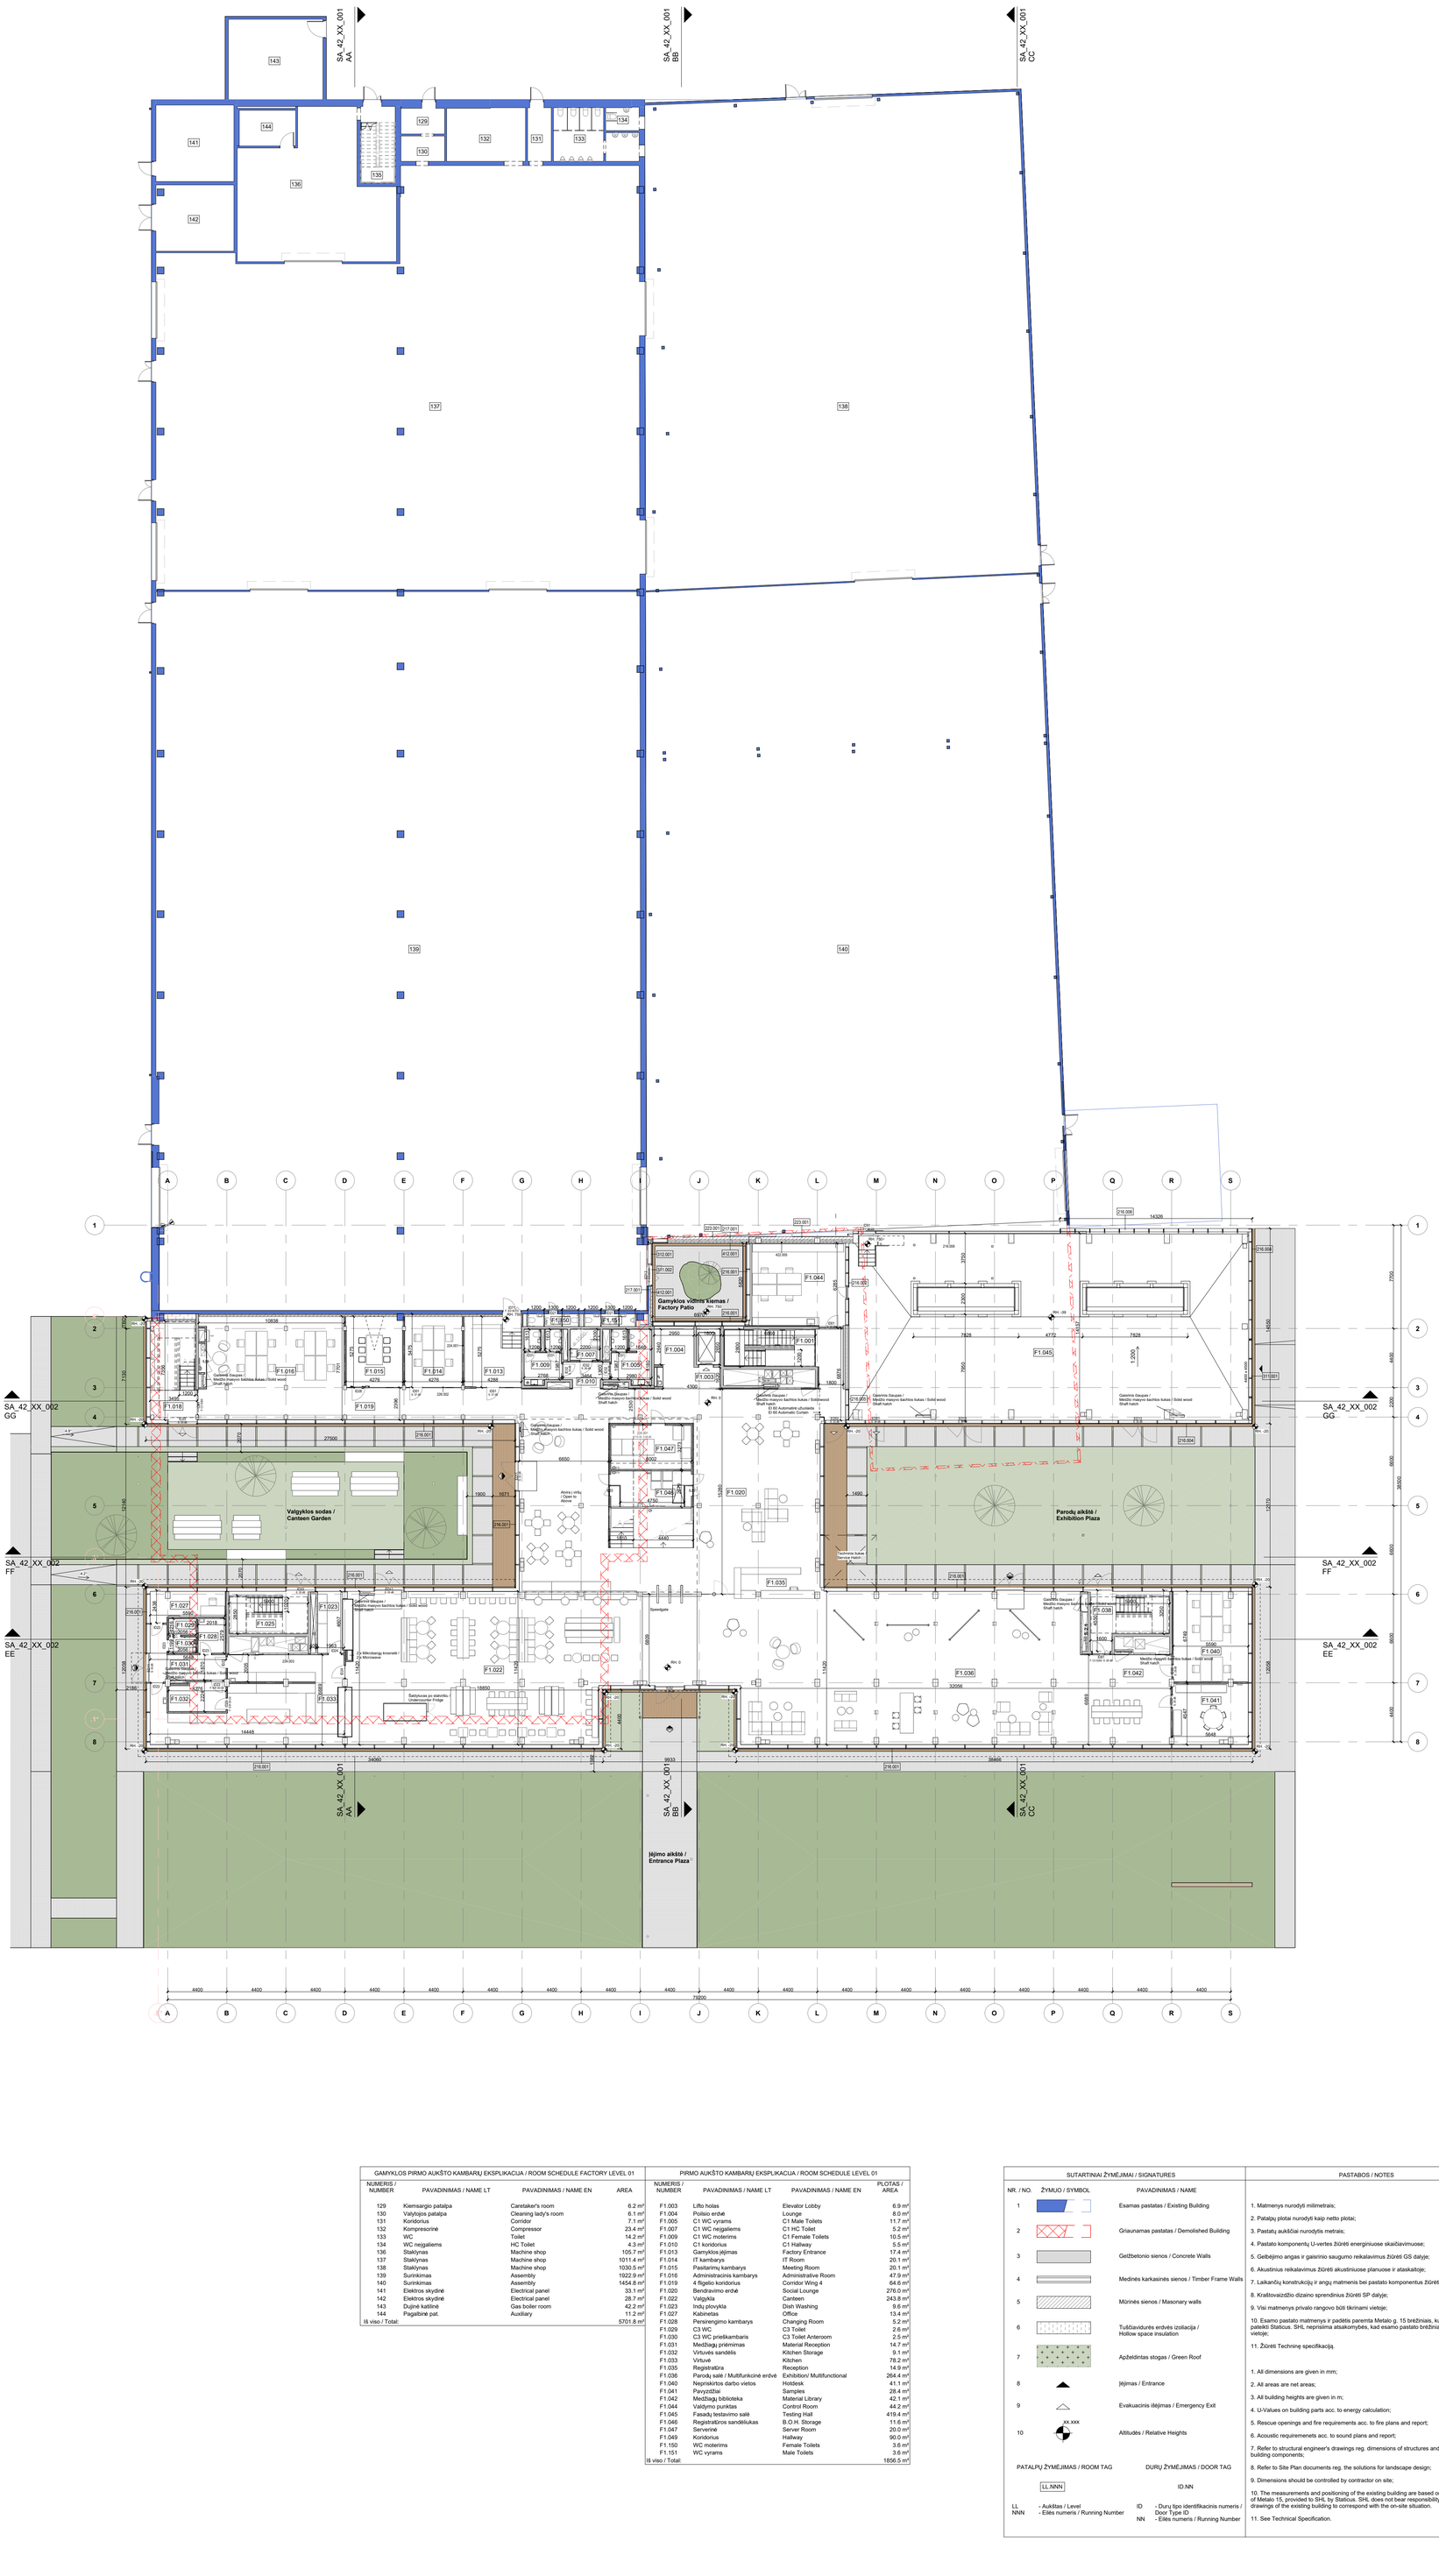

ŽYMENŲ RAKTAS / KEYNOTE LEGEND	
STATINIO DALIES KODAS / BUILDING PART CODE	APRAŠYMAS / DESCRIPTION
216.001	Medinė fasadinė sistema - struktūrinis stiklinima / Wooden facade system - structural glazing 67 mm trigubas stiklo paketas, tikslinti DP metu / 67 mm triple glazing, adjusted during DP 50-60 mm Medžio profiliai, c/c 2200mm / 50-60 mm Wooden profiles, c/c 2200mm Juodos spalvos silikono sujungimo siūlės / Black silicone joints
216.002	Medinė fasadinė sistema - Rw + Ctr ≥ 46 / Wooden facade system Trigubas stiklo paketas, tikslinti DP metu / Triple glazing, adjusted during DP 50-60 mm mediniai stulpeliai, c/c skiriasi / 50-60 mm wooden columns, c/c varies Spalvą tikslinti DP metu / Color adjusted during DP Juodos spalvos silikono sujungimai / Black silicone joints
216.004	Aliuminio fasadinė sistema - struktūrinis stiklinimas / Aluminum facade system - structural glazing Dvigubas stiklo paketas, tikslinti DP met / Double glazing, adjusted during DP 50-60 mm aliuminio profiliai, c/c skiriasi / 50-60 mm aluminum profiles, c/c varies Spalvą tikslinti DP metu / Color adjusted during DP Juodo silikono sujungimo siūlės / Black silicone joint seams
216.005	Papildomas aliuminio fasadas - EI60 / Additional aluminum facade - EI60 48 mm dvigubi stiklo paketas, tikslinti DP metu / 48 mm double glazing, adjusted during DP 50-60 mm plieniniai profiliai, c/c 1100 mm / 50-60 mm steel profiles, c/c 1100 mm Spalvą tikslinti DP metu / Color to be adjusted during DP
216.006	150 mm Sandwich tipo plokštės - EI180 / 150 mm Sandwich type panels - EI180
217.001	Tuščiavidurių erdvių izoliacija / Hollow space insulation
223.001	150 mm vidinės mūro sienos / 150 mm internal brick walls 150 mm silikatiniai blokeliai / 150 mm silicate blocks
224.001	130 mm vidinė karkasinė siena / 130 mm Internal Framed Wall
224.003	130 mm vidinė karkasinė šachtos siena / 130 mm Internal Framed Shaft Wall
226.002	Vidaus stiklinė siena 38dB / Internal Glass Wall 38dB
311.001	Įstiklintas fasadinis įėjimas / Glazed facade gate
311.002	Masyvios fasadinės durys - EI60 / Solid facade door - EI60
312.001	Įstiklintas fasado langas - EI60 / Glazed facade window - EI60
412.001	120 mm Silikatinės plytos, restauruotos / Reclaimed Silicate Bricks
422.005	120 mm restauruotos silikatinės plytos / 120 mm Reclaimed Silicate Bricks

GAMYKLOS PIRMO AUKŠTO KAMBARIŲ EKSPLIKACIJA / ROOM SCHEDULE FACTORY LEVEL 01			
NUMERIS / NUMBER	PAVADINIMAS / NAME LT	PAVADINIMAS / NAME EN	AREA
129	Kiemsargio patalpa	Caretaker's room	6.2 m²
130	Valytojos patalpa	Cleaning lady's room	6.1 m²
131	Koridorius	Corridor	7.1 m²
132	Kompresorinė	Compressor	23.4 m²
133	WC	Toilet	14.2 m²
134	WC neįgaliems	HC Toilet	4.3 m²
136	Staklynas	Machine shop	105.7 m²
137	Staklynas	Machine shop	1011.4 m²
138	Staklynas	Machine shop	1030.5 m²
139	Surinkimas	Assembly	1922.9 m²
140	Surinkimas	Assembly	1454.8 m²
141	Elektros skydinė	Electrical panel	33.1 m²
142	Elektros skydinė	Electrical panel	28.7 m²
143	Dujinė katilinė	Gas boiler room	42.2 m²
144	Pagalbinė pat.	Auxiliary	11.2 m²
Iš viso / Total:			5701.8 m²

PIRMO AUKŠTO KAMBARIŲ EKSPLIKACIJA / ROOM SCHEDULE LEVEL 01			
NUMERIS / NUMBER	PAVADINIMAS / NAME LT	PAVADINIMAS / NAME EN	PLOTAS / AREA
F1.003	Lifto holas	Elevator Lobby	6.9 m²
F1.004	Poilsio erdvė	Lounge	8.0 m²
F1.005	C1 WC vyrams	C1 Male Toilets	11.7 m²
F1.007	C1 WC neįgaliems	C1 HC Toilet	5.2 m²
F1.009	C1 WC moterims	C1 Female Toilets	10.5 m²
F1.010	C1 koridorius	C1 Hallway	5.5 m²
F1.013	Gamyklos įėjimas	Factory Entrance	17.4 m²
F1.014	IT kambarys	IT Room	20.1 m²
F1.015	Pasitarimų kambarys	Meeting Room	20.1 m²
F1.016	Administracinis kambarys	Administrative Room	47.9 m²
F1.019	4 fligelio koridorius	Corridor Wing 4	64.6 m²
F1.020	Bendravimo erdvė	Social Lounge	276.0 m²
F1.022	Valgykla	Canteen	243.8 m²
F1.023	Indų plovykla	Dish Washing	9.6 m²
F1.027	Kabinetas	Office	13.4 m²
F1.028	Persirengimo kambarys	Changing Room	5.2 m²
F1.029	C3 WC	C3 Toilet	2.6 m²
F1.030	C3 WC prieškambaris	C3 Toilet Anteroom	2.5 m²
F1.031	Medžiagų priėmimas	Material Reception	14.7 m²
F1.032	Virtuvės sandėlis	Kitchen Storage	9.1 m²
F1.033	Virtuvė	Kitchen	78.2 m²
F1.035	Registratūra	Reception	14.9 m²
F1.036	Parodų salė / Multifunkcinė erdvė	Exhibition/ Multifunctional	264.4 m²
F1.040	Neprisiskirtos darbo vietos	Hotdesk	41.1 m²
F1.041	Pavyzdžiai	Samples	28.4 m²
F1.042	Medžiagų biblioteka	Material Library	42.1 m²
F1.044	Valdymo punktas	Control Room	44.2 m²
F1.045	Fasadų testavimo salė	Testing Hall	419.4 m²
F1.046	Registratūros sandėliukas	B.O.H. Storage	11.6 m²
F1.047	Serverinė	Server Room	20.0 m²
F1.049	Koridorius	Hallway	90.0 m²
F1.150	WC moterims	Female Toilets	3.6 m²
F1.151	WC vyrams	Male Toilets	3.6 m²
Iš viso / Total:			1856.5 m²

SUTARTINIAI ŽYMĖJIMAI / SIGNATURES		
NR. / NO.	ŽYMUO / SYMBOL	PAVADINIMAS / NAME
1		Esamas pastatas / Existing Building
2		Griaunamas pastatas / Demolished Building
3		Gelžbetonio sienos / Concrete Walls
4		Medinės karkasinės sienos / Timber Frame Walls
5		Mūrinės sienos / Masonary walls
6		Tuščiavidurės erdvės izoliacija / Hollow space insulation
7		Apželdintas stogas / Green Roof
8		Įėjimas / Entrance
9		Evakuacinis išėjimas / Emergency Exit
10	xx.xxx	Altitudės / Relative Heights

PATALPŲ ŽYMĖJIMAS / ROOM TAG

LL.NNN


LL - Aukštas / Level
NNN - Eilės numeris / Running Number



DURŲ ŽYMĖJIMAS / DOOR TAG

ID.NN

ID - Durų tipo identifikacinis numeris / Door Type ID
NN - Eilės numeris / Running Number

PASTABOS / NOTES
1. Matmenys nurodyti milimetrais; 2. Patalpų plotai nurodyti kaip netto plotai; 3. Pastatų aukščiai nurodytis metrais; 4. Pastato komponentų U-vertes žiūrėti energiniuose skaičiavimuose; 5. Gelbėjimo angas ir gaisrinio saugumo reikalavimus žiūrėti GS dalyje; 6. Akustinius reikalavimus žiūrėti akustiniuose planuose ir ataskaitoje; 7. Laikančių konstrukcijų ir angų matmenis bei pastato komponentus žiūrėti SK dalyje; 8. Kraštovaizdžio dizaino sprendinius žiūrėti SP dalyje; 9. Visi matmenys privalo rangovo būti tikrinami vietoje; 10. Esamo pastato matmenys ir padėtis paremta Metalo g. 15 brėžiniais, kurie SHL buvo pateikti Staticus. SHL neprisiima atsakomybės, kad esamo pastato brėžiniai atitiks situaciją vietoje; 11. Žiūrėti Techninę specifikaciją. 1. All dimensions are given in mm; 2. All areas are net areas; 3. All building heights are given in m; 4. U-Values on building parts acc. to energy calculation; 5. Rescue openings and fire requirements acc. to fire plans and report; 6. Acoustic requirememets acc. to sound plans and report; 7. Refer to structural engineer's drawings reg. dimensions of structures and openings and building components; 8. Refer to Site Plan documents reg. the solutions for landscape design; 9. Dimensions should be controlled by contractor on site; 10. The measurements and positioning of the existing building are based on the drawings of Metalo 15, provided to SHL by Staticus. SHL does not bear responsibility for the drawings of the existing building to correspond with the on-site situation. 11. See Technical Specification.

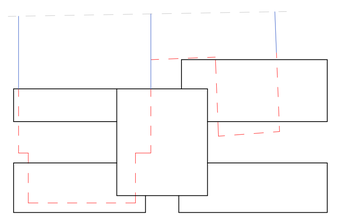NAVIGACINĖ PLANO SCHEMA / KEY PLAN LEGEND

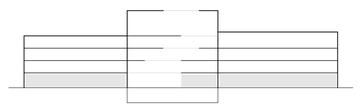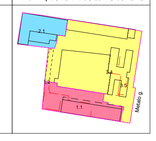
NAVIGACINĖ PJŪVIO SCHEMA / KEY SECTION LEGEND	PASTATŲ SCHEMA / BUILDING SCHEME
	

0	01-07-2025	STATYBOS LEIDIMUI GAUTI/FOR CONSTRUCTION PERMIT	JRO
LAIDA / REV.	IŠLEIDIMO DATA / DATE	LAIDOS STATUSAS. KEITIMO PRIEŽASTIS (JEI TAIKOMA) / DOCUMENT STATUS AND REASON OF CHANGES	IŠLEIDO / BY

KVAL. PATV. DOK. NR.	SWECO UAB "Sweco Lietuva"		
40127	SPV / DM	ANDRIUS AUŽBIKAVIČIUS	
	SPV pad. / DM assist.	MINDAUGAS JONČAS	
	arches		
A1319	SPDV	EDGARAS NENIŠKIS	
	SCHMIDT HAMMER LASSEN	SCHMIDT HAMMER LASSEN ARCHITECTS K/S	
	ARCH	SVEINUNG CHERCKA-SIMONSEN	
LT / EN	STATYTOJAS/ OWNER	STATICUS Group, UAB	
	UŽSAKOVAS/ CLIENT	STATICUS Group, UAB	

STATINIO PROJEKTO PAVADINIMAS / PROJECT NAME

Administracinės paskirties pastato (1B3p) griovimo, gamybinio pastato (15P1p) (pramonės ir sandėliavimo paskirties grupės) rekonstravimo, sandėlio pastato (3F1g) (pramonės ir sandėliavimo paskirties grupės) rekonstravimo keičiant į gamybos, pramonės (gamyklą) (pramonės ir sandėliavimo paskirties grupės), gamybinio pastato (11P1g) (pramonės ir sandėliavimo paskirties grupės) Metalo g. 13, Vilniuje, rekonstravimo projektas

STATINIO NUMERIS IR PAVADINIMAS / NUMBER AND NAME OF STRUCTURE

3.4 GAMYBINIS PASTATAS (15P1/P) / PRODUCTION BUILDING (15P1/P)

DOKUMENTO PAVADINIMAS / DOCUMENT NAME AND SCALE

Pirmo aukšto planas M 1:200

Plan 01 / 1:200

LAIDA / REVISION

DOKUMENTO ŽYMUO / DOCUMENT ITEM

22184-3.4-PP-SA_22_01_001


SA_22_01_001

Sheet size: A0P

STATINIŲ ŽYMĖJIMAI PAGAL SP / STRUCTURES NUMBERING ACCORDING TO SITE PLAN

00	SKLYPAS / PLOT
1.1	GAMYBINIS PASTATAS (3F1G) / PRODUCTION BUILDING (3F1G)
1.2	STOGINĖ (14L1/G) / SHED (14L1/G)
2.1	GAMYBINIS PASTATAS (11P1/G) / / PRODUCTION BUILDING (11P1/G)
3.4	GAMYBINIS PASTATAS (15P1/P) / PRODUCTION BUILDING (15P1/P)
3.5	ADMINISTRACINIS PASTATAS (1B3P) / / ADMINISTRATIVE BUILDING (1B3P)

STATICUS

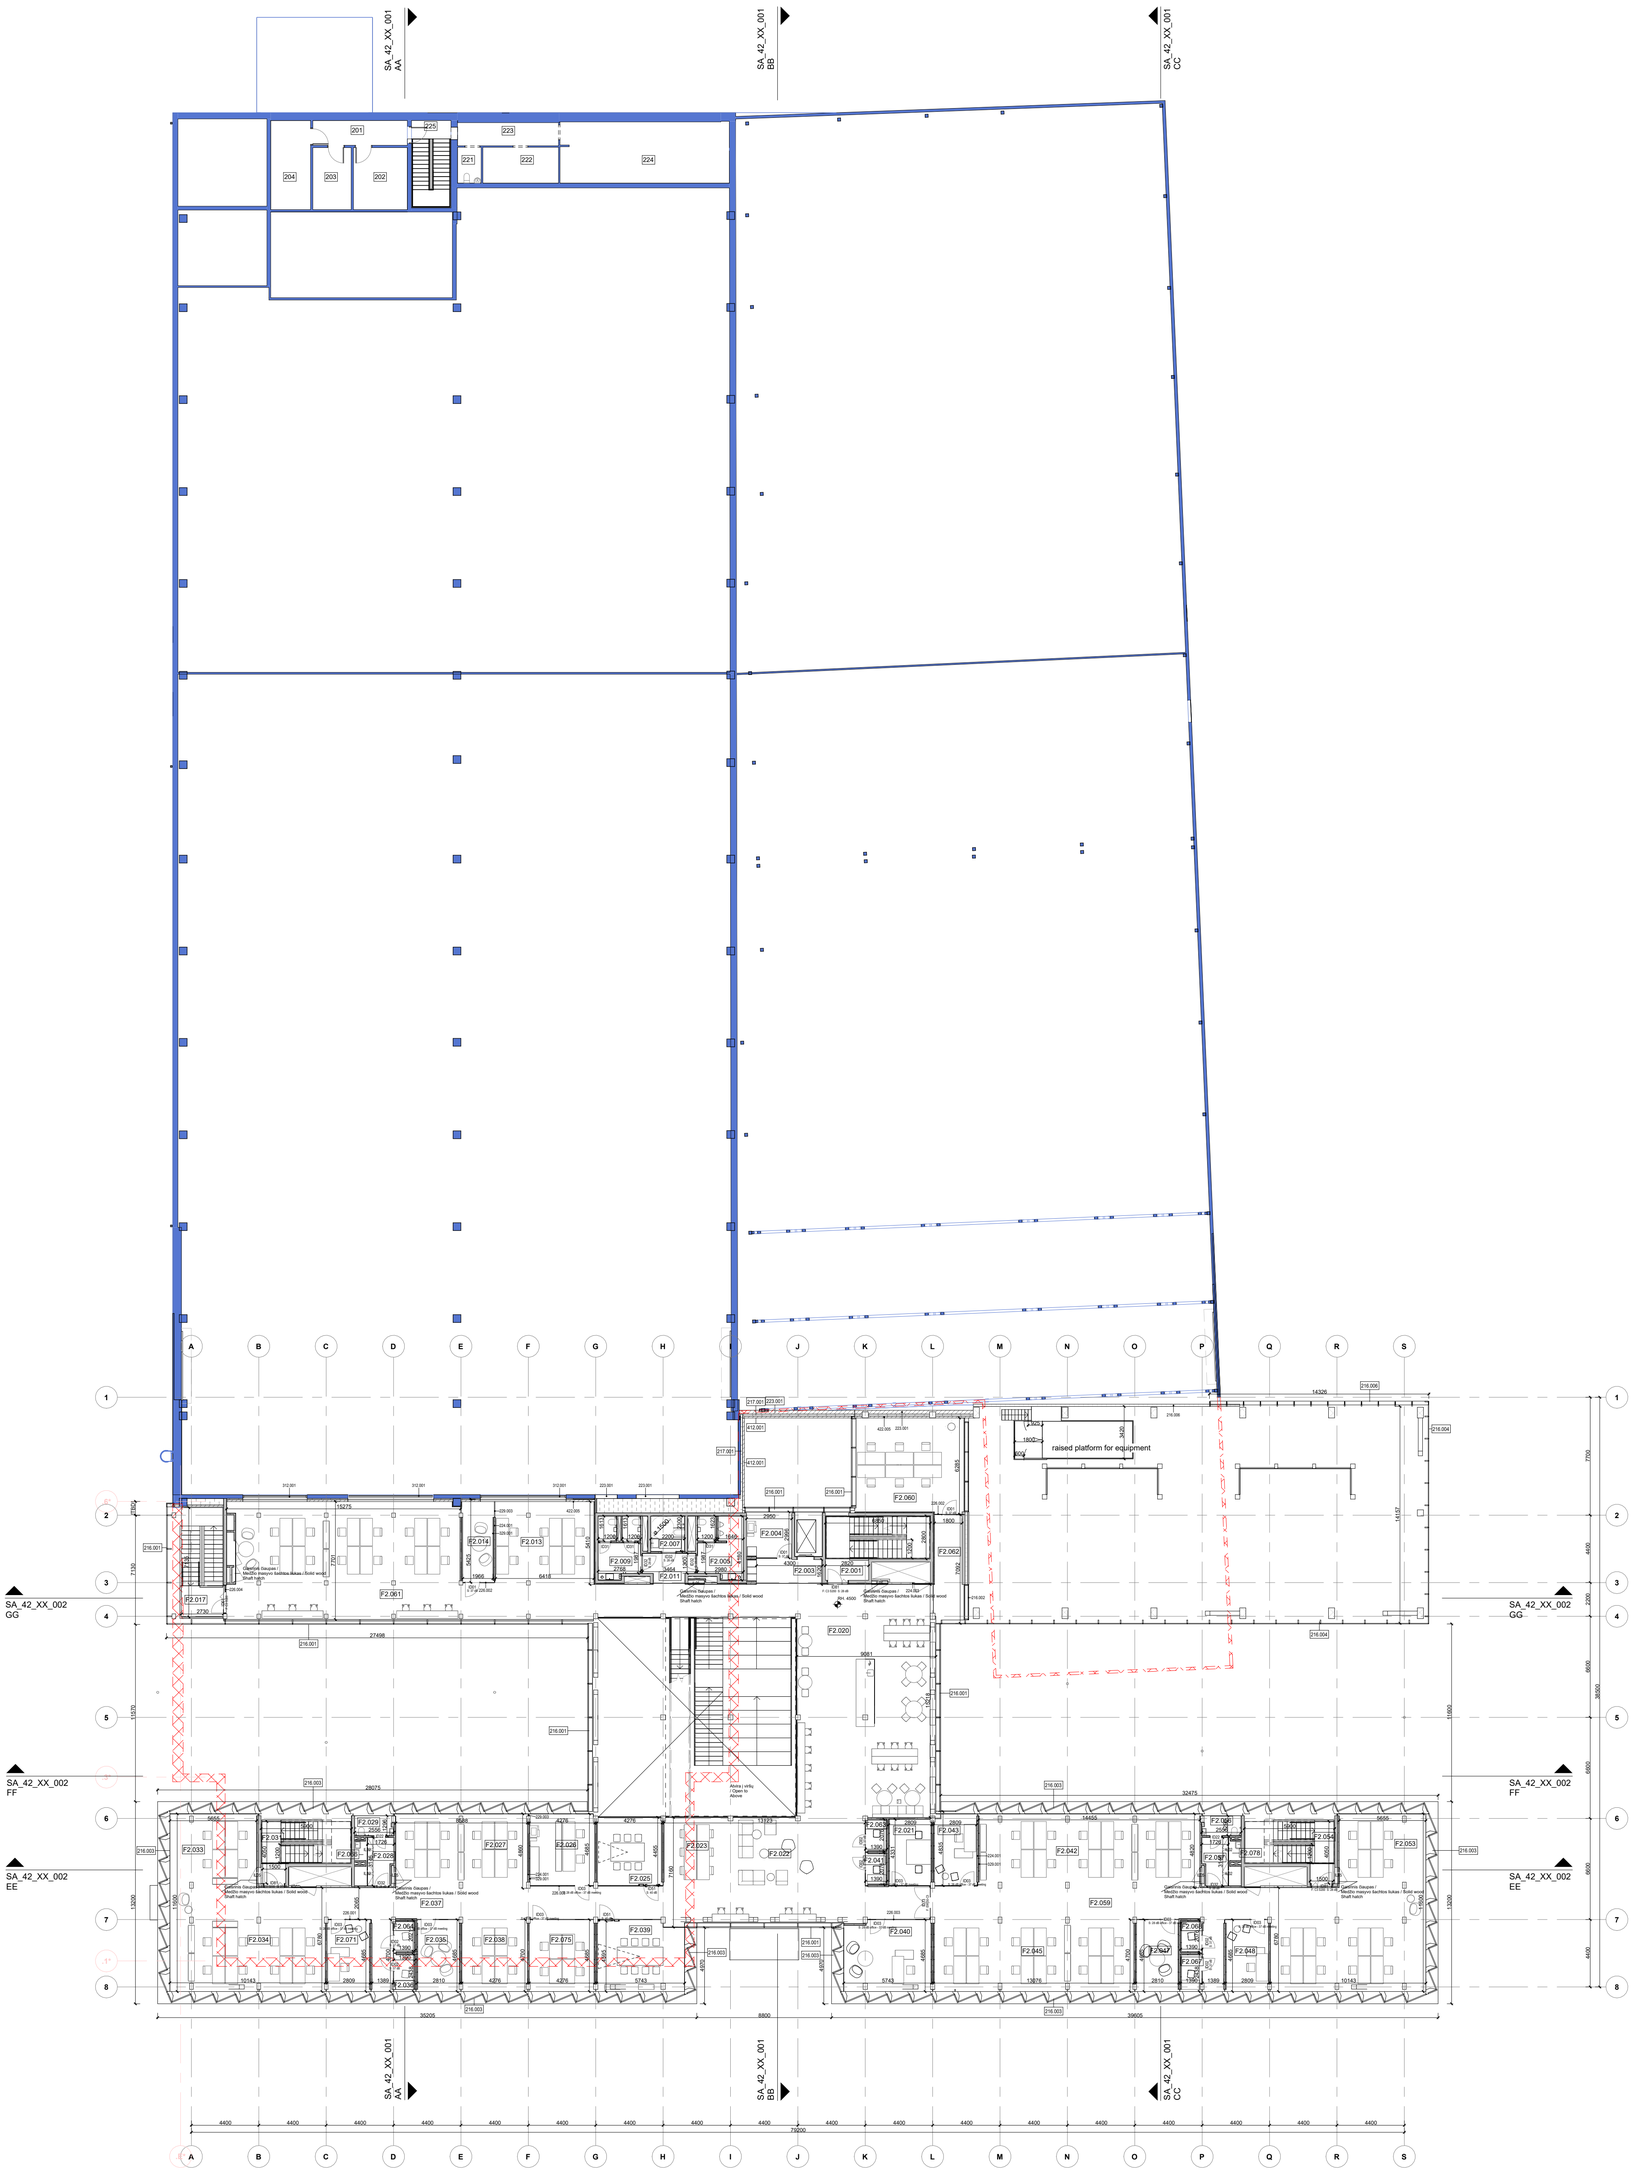

ŽYMENŲ RAKTAS / KEYNOTE LEGEND	
STATINIO DALIES KODAS / BUILDING PART CODE	APRAŠYMAS / DESCRIPTION
216.001	Medinė fasadinė sistema - struktūrinis stiklinima / Wooden facade system - structural glazing 67 mm trigubas stiklo paketas, tikslinti DP metu / 67 mm triple glazing, adjusted during DP 50-60 mm Medžio profiliai, c/c 2200mm / 50-60 mm Wooden profiles, c/c 2200mm Juodos spalvos silikono sujungimo siūlės / Black silicone joints
216.002	Medinė fasadinė sistema - Rw + Ctr ≥ 46 / Wooden facade system Trigubas stiklo paketas, tikslinti DP metu / Triple glazing, adjusted during DP 50-60 mm medviniai stulpeliai, c/c skiriasi / 50-60 mm wooden columns, c/c varies Spalvą tikslinti DP metu / Color adjusted during DP Juodos spalvos silikono sujungmai / Black silicone joints
216.003	Medinis modulinis fasadas / Wooden modular facade 67 mm trigubas stiklo paketas, tikslinti DP metu / 67 mm triple glazing, specified during DP 50-60 mm Medžio profiliai, c/c skiriasi / 50-60 mm Wooden profiles, c/c varies Šviesios medžiagos apdaila, tikslinti DP metu / Light material finish, specified during DP Vidinė apdaila iš medžio, tikslinti DP metu / Interior wood finish, specified during DP Motorizuotos vidinės žaliuzės nuo saulės / Motorized internal sun blinds
216.004	Aliuminio fasadinė sistema - struktūrinis stiklinimas / Aluminum facade system - structural glazing Dvigubas stiklo paketas, tikslinti DP met / Double glazing, adjusted during DP 50-60 mm aliuminio profiliai, c/c skiriasi / 50-60 mm aluminum profiles, c/c varies Spalvą tikslinti DP metu / Color adjusted during DP Juodo silikono sujungimo siūlės / Black silicone joint seams
216.006	150 mm Sandwich tipo plokštės - EI180 / 150 mm Sandwich type panels - EI180
217.001	Tuščiavidurių erdvių izoliacija / Hollow space insulation
223.001	150 mm vidinės mūro sienos / 150 mm internal brick walls 150 mm silikatiniai blokeliai / 150 mm silicate blocks
224.001	130 mm vidinė karkasinė siena / 130 mm Internal Framed Wall
224.003	130 mm vidinė karkasinė šachtos siena / 130 mm Internal Framed Shaft Wall
226.001	Vidinė stiklinė siena 28dB / Internal Glass Wall 28dB 30x30 mm profilis, spalvą tikslinti DP metu/ 30x30 mm Profiles, Color TBD Rw 28 dB / Rw 28 dB
226.002	Vidaus stiklinė siena 38dB / Internal Glass Wall 38dB
226.003	Vidaus stiklinė siena 42dB / Internal Glass Wall 42dB
226.004	Vidaus stiklinė siena EI 60 - 28dB / Internal Glass Wall EI 60 - 28dB
229.003	50-60 mm užtaisymas tarp fasado ir sienų / 50 - 60 mm Closing between facade and walls SWP plokštė kaip fasado mediena / SWP panel as facade wood.
312.001	Įstiklintas fasado langas - EI60 / Glazed facade window - EI60
329.001	Akustinė sienų danga / Acoustic wall covering 36-60 mm rievėto veltinio plokštės / 36-60 mm Fluted felt panels D klasės / Class D
412.001	120 mm Silikatinės plytos, restauruotos / Reclaimed Silicate Bricks
422.005	120 mm restauruotos silikatinės plytos / 120 mm Reclaimed Silicate Bricks

GAMYKLOS ANTRO AUKŠTO KAMBARIŲ EKSPLIKACIJA / ROOM SCHEDULE FACTORY LEVEL 02			
NUMBER	PAVADINIMAS / NAME LT	PAVADINIMAS / NAME EN	AREA
201	Koridorius	Corridor	10.0 m²
202	Inventorius sandėlis	Inventory warehouse	14.3 m²
203	Techninė patalpa (silpnos srovės)	Technical room (weak currents)	10.1 m²
204	Techninė patalpa (šilumos punktas)	Technical room (heating point)	15.1 m²
221	WC	Toilet	3.6 m²
222	Elektrikų patalpa	Electrician's room	11.6 m²
223	Koridorius	Corridor	10.0 m²
224	Kabinetas	Cabinet	44.2 m²
Iš viso / Total:			118.8 m²

ANTRO AUKŠTO KAMBARIŲ EKSPLIKACIJA / ROOM SCHEDULE LEVEL 02			
NUMERIS / NUMBER	PAVADINIMAS / NAME LT	PAVADINIMAS / NAME EN	PLOTAS / AREA
F2.003	Lifto holas	Elevator Lobby	6.9 m²
F2.004	Spausdinimo patalpa	Print Room	9.8 m²
F2.005	C1 WC vyrams	C1 Male Toilets	11.7 m²
F2.007	C1 WC neįgaliems	C1 HC Toilet	5.2 m²
F2.009	C1 WC moterims	C1 Female Toilets	10.6 m²
F2.011	C1 koridorius	C1 Hallway	5.5 m²
F2.013	Nepriskirtos darbo vietos	Hot Desk	28.2 m²
F2.014	Pasitarimų kambarys	Meeting room	9.1 m²
F2.018	Centrinis mazgas	Hub	46.5 m²
F2.020	Bendravimas / Kavinė / Virtuvėlė	Social/ Café/ Kitchenette	122.3 m²
F2.021	Pasitarimų kambarys	Meeting room	11.9 m²
F2.022	Poilsio erdvė	Lounge	82.8 m²
F2.023	Bendradarbiavimas	Collaboration	19.3 m²
F2.025	Pasitarimų kambarys	Meeting room	18.7 m²
F2.026	Darbo vietos	Work places	20.2 m²
F2.027	Darbo vietos	Work places	40.2 m²
F2.028	C3 WC prieškambaris	C3 Toilet Anteroom	5.0 m²
F2.029	C3 WC	C3 Toilet	3.6 m²
F2.033	Darbo vietos	Work places	26.4 m²
F2.034	Darbo vietos	Work places	47.2 m²
F2.035	Pasitarimų kambarys	Meeting room	12.9 m²
F2.036	Telefono būdelė	Phone Booth	3.2 m²
F2.037	3 fligelio koridorius	Corridor Wing 3	75.8 m²
F2.038	Darbo vietos	Work places	20.0 m²
F2.039	Pasitarimų kambarys	Meeting room	26.0 m²
F2.040	Įkūrėjo kabinetas	Founder's office	26.2 m²
F2.041	Telefono būdelė	Phone Booth	2.7 m²
F2.042	Darbo vietos	Work places	67.5 m²
F2.043	Kabinetas	Office	13.2 m²
F2.045	Darbo vietos	Work places	61.1 m²
F2.047	Pasitarimų kambarys	Meeting room	12.9 m²
F2.048	Kabinetas	Office	13.2 m²
F2.053	Darbo vietos	Work places	26.4 m²
F2.056	C2 WC	C2 Toilet	3.6 m²
F2.057	C2 WC prieškambaris	C2 Toilet Anteroom	5.0 m²
F2.059	2 fligelio koridorius	Corridor Wing 2	75.5 m²
F2.060	Lankstus kambarys	Flexible room	47.6 m²
F2.061	4 fligelio koridorius	Corridor Wing 4	64.2 m²
F2.062	Balkonas	Balcony	14.0 m²
F2.063	Telefono būdelė	Phone Booth	2.7 m²
F2.064	Telefono būdelė	Phone Booth	2.7 m²
F2.066	Valymas	Cleaning	0.9 m²
F2.067	Telefono būdelė	Phone Booth	3.2 m²
F2.068	Telefono būdelė	Phone Booth	2.7 m²
F2.071	Kabinetas	Office	13.2 m²
F2.075	Darbo vietos	Work places	20.0 m²
F2.076	Darbo vietos	Work Places	64.3 m²
F2.077	Darbo vietos	Work Places	47.2 m²
F2.078	Valymas	Cleaning	0.9 m²
Iš viso / Total:			1260.3 m²

SUTARTINIAI ŽYMĖJIMAI / SIGNATURES		
NR. / NO.	ŽYMUO / SYMBOL	PAVADINIMAS / NAME
1		Esamas pastatas / Existing Building
2		Griaunamas pastatas / Demolished Building
3		Gelžbetonio sienos / Concrete Walls
4		Medinės karkasinės sienos / Timber Frame Walls
5		Mūrinės sienos / Masonary walls
6		Tuščiavidurės erdvės izoliacija / Hollow space insulation
7		Apželdintas stogas / Green Roof
8		Įėjimas / Entrance
9		Evakuacinis išėjimas / Emergency Exit
10	XX.XXX	Altitudės / Relative Heights

PATALPŲ ŽYMĖJIMAS / ROOM TAG

LL.NNN

LL - Aukštas / Level
NNN - Eilės numeris / Running Number


DURŲ ŽYMĖJIMAS / DOOR TAG

ID:NN

ID - Durų tipo identifikacinis numeris / Door Type ID
NN - Eilės numeris / Running Number

PASTABOS / NOTES
1. Matmenys nurodyti milimetrais; 2. Patalpų plotai nurodyti kaip netto plotai; 3. Pastatų aukščiai nurodytis metrais; 4. Pastato komponentų U-vertes žiūrėti energiniuose skaičiavimuose; 5. Gelbėjimo angas ir gaisrinio saugumo reikalavimus žiūrėti GS dalyje; 6. Akustinius reikalavimus žiūrėti akustiniuose planuose ir ataskaitoje; 7. Laikančių konstrukcijų ir angų matmenis bei pastato komponentus žiūrėti SK dalyje; 8. Kraštovaizdžio dizaino sprendinius žiūrėti SP dalyje; 9. Visi matmenys privalo rangovo būti tikrinami vietoje; 10. Esamo pastato matmenys ir padėtis parenta Metalo g. 15 brėžiniais, kurie ŠHL buvo pateikti Staticus. ŠHL neprisiima atsakomybės, kad esamo pastato brėžiniai atitiks situaciją vietoje; 11. Žiūrėti Techninę specifikaciją. 1. All dimensions are given in mm; 2. All areas are net areas; 3. All building heights are given in m; 4. U-Values on building parts acc. to energy calculation; 5. Rescue openings and fire requirements acc. to fire plans and report; 6. Acoustic requiremenets acc. to sound plans and report; 7. Refer to structural engineer's drawings reg. dimensions of structures and openings and building components; 8. Refer to Site Plan documents reg. the solutions for landscape design; 9. Dimensions should be controlled by contractor on site; 10. The measurements and positioning of the existing building are based on the drawings of Metalo 15, provided to SHL by Staticus. SHL does not bear responsibility for the drawings of the existing building to correspond with the on-site situation. 11. See Technical Specification.

NAVIGACINĖ PLANO SCHEMA / KEY PLAN LEGEND

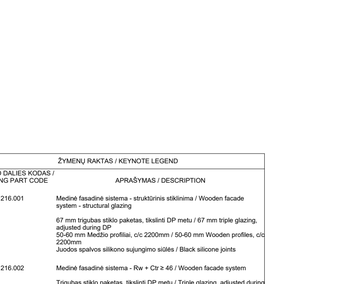

NAVIGACINĖ PJŪVIO SCHEMA / KEY SECTION LEGEND



PASTATŲ SCHEMA / BUILDING SCHEME

0	01-07-2025	STATYBOS LEIDIMUI GAUTI/FOR CONSTRUCTION PERMIT	JRO
LAIDA / REV.	IŠLEIDIMO DATA / DATE	LAIDOS STATUSAS. KEITIMO PRIEŽASTIS (JEI TAIKOMA) / DOCUMENT STATUS AND REASON OF CHANGES	IŠLEIDO / BY


KVAL. PATV. DOK. NR.	SWECO UAB "Sweco Lietuva"	STATINIO PROJEKTO PAVADINIMAS / PROJECT NAME: Administracinės paskirties pastato (1B3p) griovimo, gamybinio pastato (15P1/p) (pramonės ir sandėliavimo paskirties grupės) rekonstravimo, sandėlio pastato (3F1g) (pramonės ir sandėliavimo paskirties grupės) rekonstravimo kečiant į gamybos, pramonės (gamyklą) (pramonės ir sandėliavimo paskirties grupės), gamybinio pastato (11P1/g) (pramonės ir sandėliavimo paskirties grupės) Metalo g. 13, Vilniuje, rekonstravimo projektas	
40127	SPV / DM	ANDRIUS AUŽBIKAVIČIUS	
	SPV pad / DM assist.	MINDAUGAS JONČAS	
	arches	STATINIO NUMERIS IR PAVADINIMAS / NUMBER AND NAME OF STRUCTURE: 3.4 GAMYBINIS PASTATAS (15P1/P) / PRODUCTION BUILDING (15P1/P)	
A1319	SPDV	EDGARAS NENIŠKIS	
	SCHMIDT HAMMER LASSEN ARCHITECTS K/S	DOKUMENTO PAVADINIMAS / DOCUMENT NAME AND SCALE: **Antro aukšto planas M 1:200**, Plan 02 / 1:200	LAIDA/ REVISION
LT / EN	ARCH: SVEINUNG CHERCKA-SIMONSEN		
	STATYTOJAS/ OWNER: STATICUS Group, UAB	DOKUMENTO ŽYMUO / DOCUMENT ITEM: **22184-3.4-PP-SA_22_02_001**	
	UŽSAKOVAS/ CLIENT: STATICUS Group, UAB		

STATINIŲ ŽYMĖJIMAI PAGAL SP / STRUCTURES NUMBERING ACCORDING TO SITE PLAN
00 SKLYPAS / PLOT
1.1 GAMYBINIS PASTATAS (3F1G) / PRODUCTION BUILDING (3F1G)
1.2 STOGINĖ (14L1G) / SHED (14L1G)
2.1 GAMYBINIS PASTATAS (11P1/G) / PRODUCTION BUILDING (11P1/G)
3.4 GAMYBINIS PASTATAS (15P1/P) / PRODUCTION BUILDING (15P1/P)
3.5 ADMINISTRACINIS PASTATAS (1B3P) / ADMINISTRATIVE BUILDING (1B3P)

STATICUS

SA_22_02_001

Sheet size: A0P

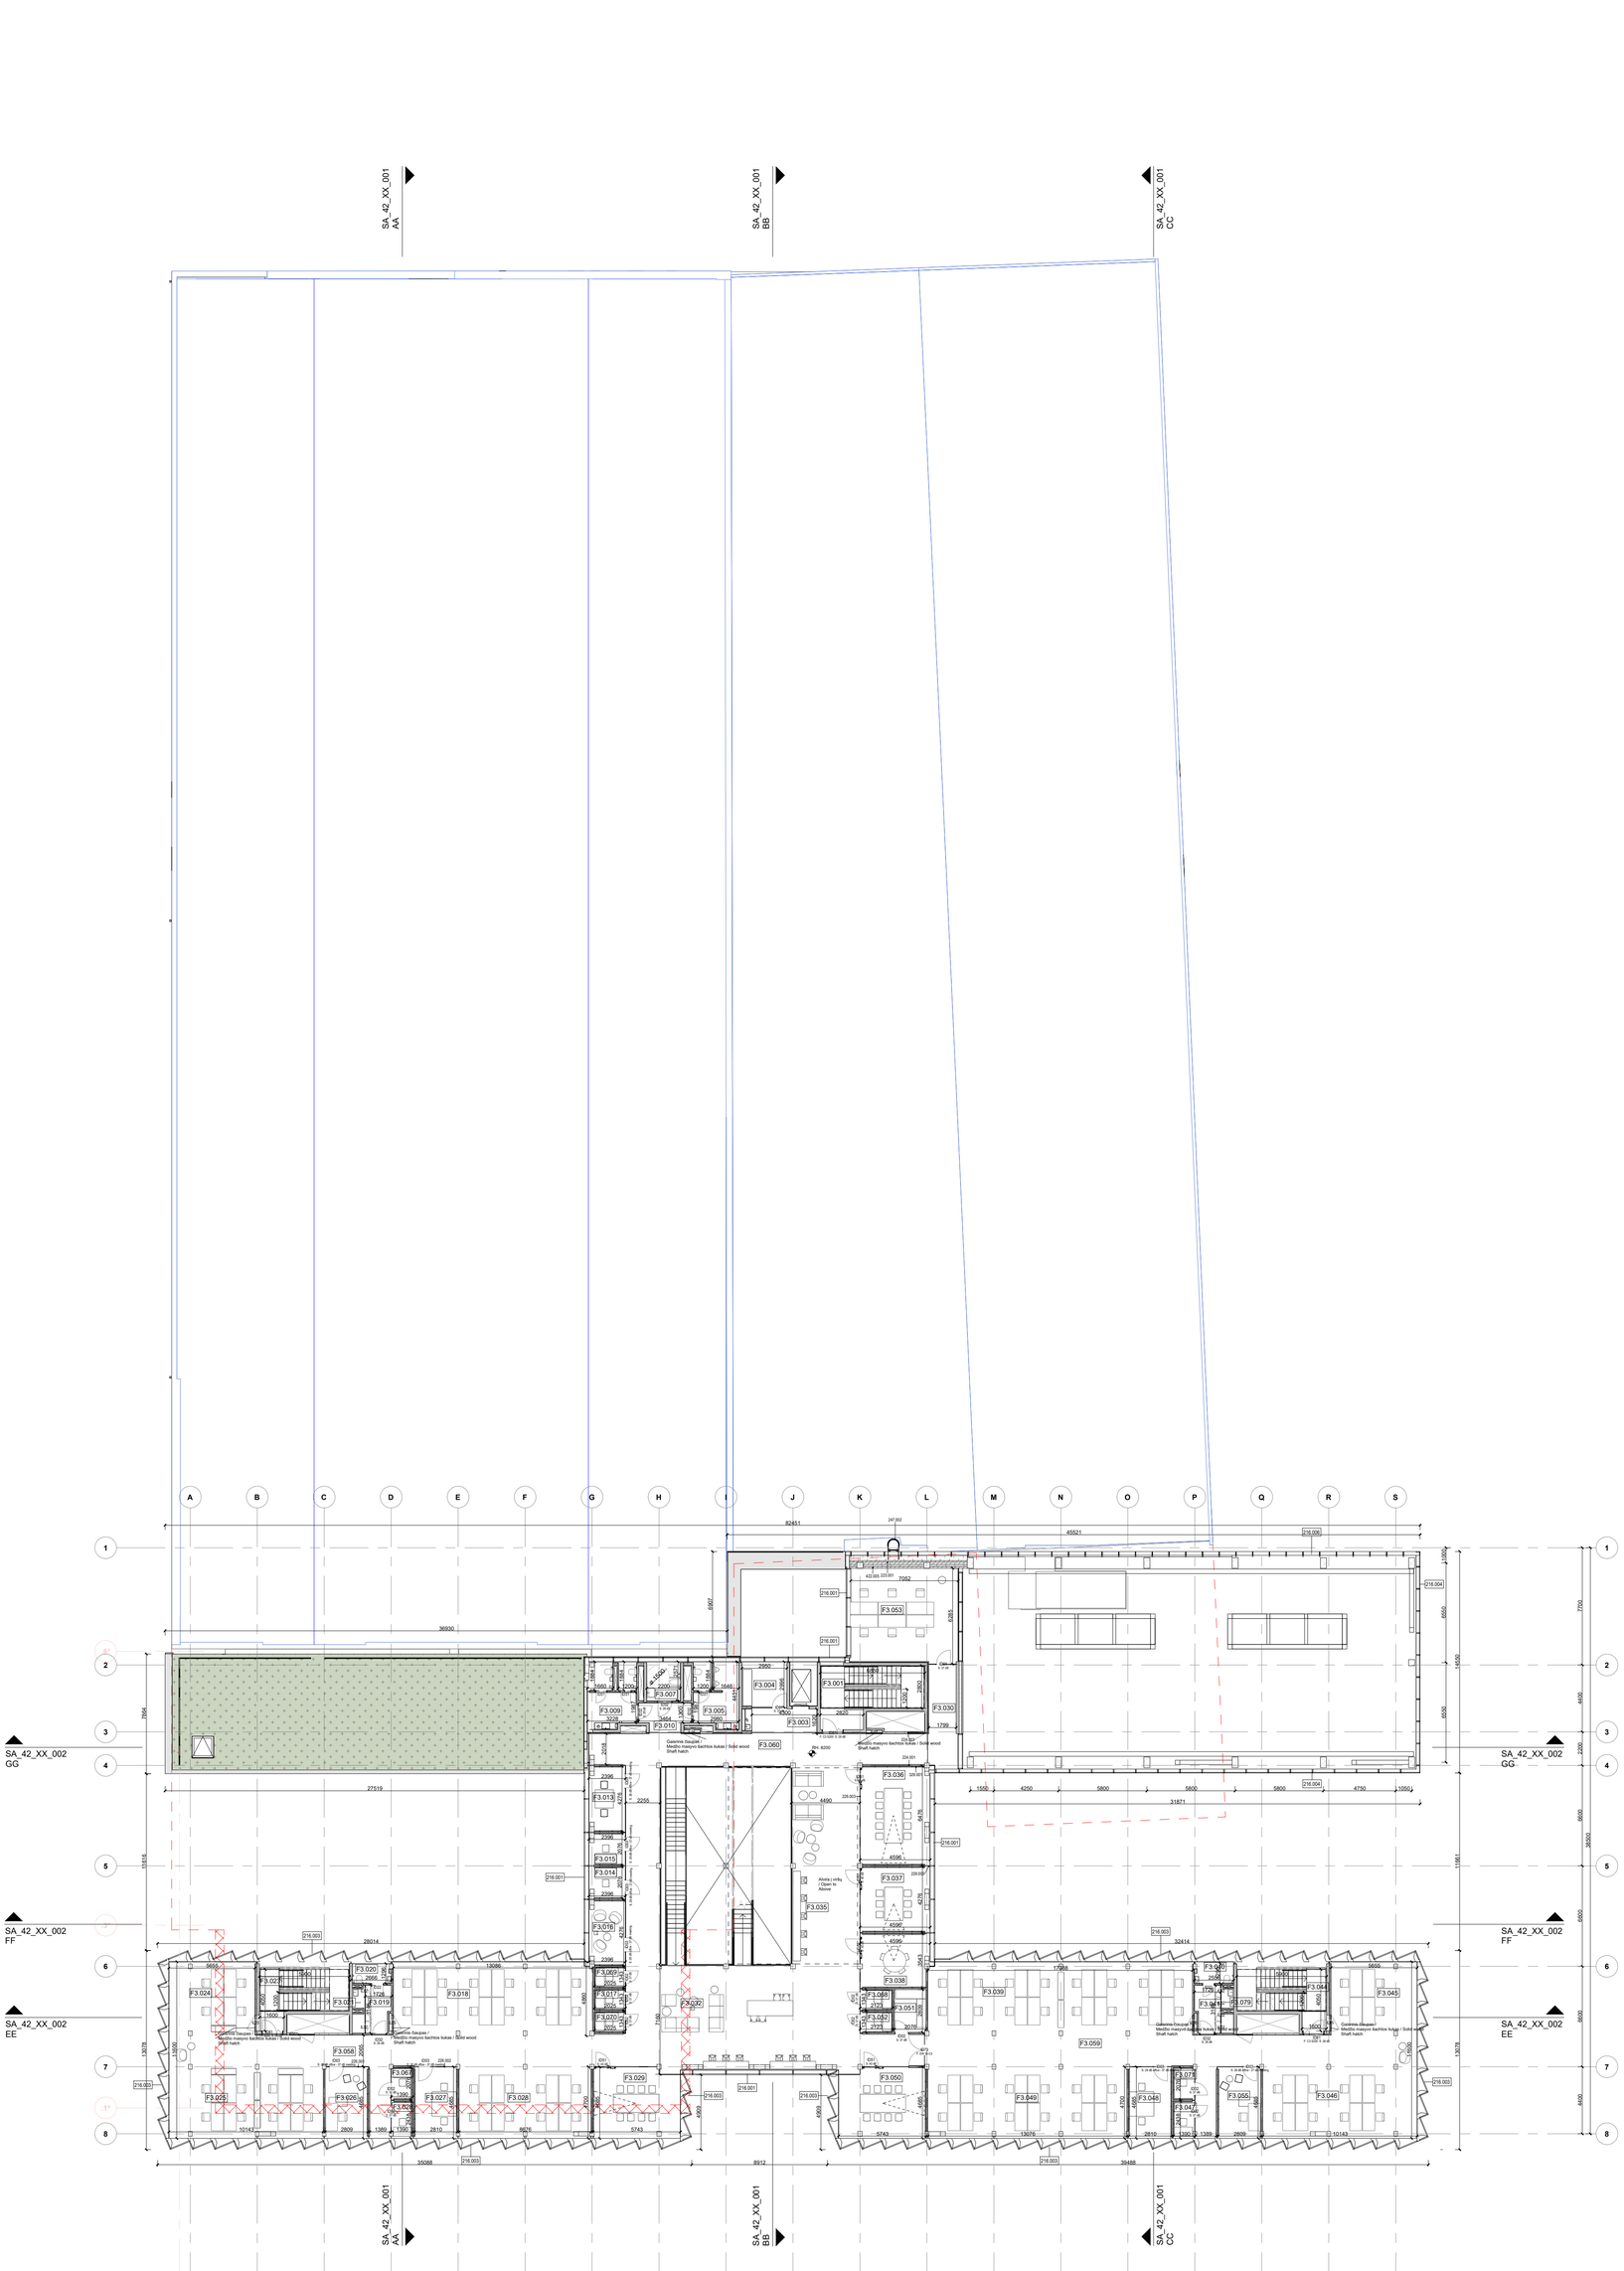

ŽYMENŲ RAKTAS / KEYNOTE LEGEND	
STATINIO DALIES KODAS / BUILDING PART CODE	APRAŠYMAS / DESCRIPTION
216.001	Medinė fasadinė sistema - struktūrinis stiklinimas / Wooden facade system - structural glazing 67 mm trigubas stiklo paketas, tikslinti DP metu / 67 mm triple glazing, adjusted during DP 50-60 mm Medžio profiliai, c/c 2200mm / 50-60 mm Wooden profiles, c/c 2200mm Juodos spalvos silikono sujungimo siūlės / Black silicone joints
216.003	Medinis modulinis fasadas / Wooden modular facade 67 mm trigubas stiklo paketas, tikslinti DP metu / 67 mm triple glazing, specified during DP 50-60 mm Medžio profiliai, c/c skiriasi / 50-60 mm Wooden profiles, c/c varies Šviesios medžiagos apdaila, tikslinti DP metu / Light material finish, specified during DP Vidinė apdaila iš medžio, tikslinti DP metu / Interior wood finish, specified during DP Motorizuotos vidinės žaliuzės nuo saulės / Motorized internal sun blinds
216.004	Aliuminio fasadinė sistema - struktūrinis stiklinimas / Aluminum facade system - structural glazing Dvigubas stiklo paketas, tikslinti DP met / Double glazing, adjusted during DP 50-60 mm aliuminio profiliai, c/c skiriasi / 50-60 mm aluminum profiles, c/c varies Spalvą tikslinti DP metu / Color adjusted during DP Juodo silikono sujungimo siūlės / Black silicone joint seams
216.006	150 mm Sandwich tipo plokštės - EI180 / 150 mm Sandwich type panels - EI180
223.001	150 mm vidinės mūro sienos / 150 mm internal brick walls 150 mm silikatiniai blokeliai / 150 mm silicate blocks
224.001	130 mm vidinė karkasinė siena / 130 mm Internal Framed Wall
224.003	130 mm vidinė karkasinė šachtos siena / 130 mm Internal Framed Shaft Wall
226.001	Vidinė stiklinė siena 28dB / Internal Glass Wall 28dB 30x30 mm profilis, spalvą tikslinti DP metu/ 30x30 mm Profiles, Color TBD Rw 28 dB / Rw 28 dB
226.002	Vidaus stiklinė siena 38dB / Internal Glass Wall 38dB
226.003	Vidaus stiklinė siena 42dB / Internal Glass Wall 42dB
229.003	50-60 mm užtaisymas tarp fasado ir sienų / 50 - 60 mm Closing between facade and walls SWP plokštė kaip fasado mediena / SWP panel as facade wood.
247.002	Vidinės kopėčios patekti ant stogo / Internal Ladder for Roof Access
329.001	Akustinė sienų danga / Acoustic wall covering 36-60 mm rievėto veltinio plokštės / 36-60 mm Fluted felt panels D klasės / Class D
422.005	120 mm restauruotos silikatinės plytos / 120 mm Reclaimed Silicate Bricks

TREČIO AUKŠTO KAMBARIŲ EKSPLIKACIJA / ROOM SCHEDULE LEVEL 03

NUMERIS / NUMBER	PAVADINIMAS / NAME LT	PAVADINIMAS / NAME EN	PLOTAS / AREA
F3.003	Lifto holas	Elevator Lobby	6.9 m²
F3.004	Archyvas	Archive	9.7 m²
F3.005	C1 WC vyrams	C1 Male Toilets	12.8 m²
F3.007	C1 WC neįgaliems	C1 HC Toilet	6.1 m²
F3.009	C1 WC moterims	C1 Female Toilets	13.5 m²
F3.010	C1 koridorius	C1 Hallway	5.5 m²
F3.013	Pasitarimų kambarys	Meeting room	11.4 m²
F3.014	Pasitarimų kambarys	Meeting room	5.6 m²
F3.015	Pasitarimų kambarys	Meeting room	5.6 m²
F3.016	Pasitarimų kambarys	Meeting room	11.4 m²
F3.017	Telefono būdelė	Phone Booth	2.8 m²
F3.018	Darbo vietos	Work places	61.2 m²
F3.019	C3 WC prieškambaris	C3 Toilet Anteroom	5.0 m²
F3.020	C3 WC	C3 Toilet	3.6 m²
F3.021	Valymas	Cleaning	0.9 m²
F3.024	Darbo vietos	Work places	26.5 m²
F3.025	Darbo vietos	Work places	47.3 m²
F3.026	Kabinetas	Office	13.2 m²
F3.027	Pasitarimų kambarys	Meeting room	13.0 m²
F3.028	Telefono būdelė	Phone Booth	3.2 m²
F3.028	Darbo vietos	Work places	40.5 m²
F3.029	Pasitarimų kambarys	Meeting room	26.1 m²
F3.030	Balkonas	Balcony	13.9 m²
F3.032	Poilsio erdvė	Lounge	71.3 m²
F3.035	Poilsio erdvė	Lounge	34.2 m²
F3.036	Pasitarimų kambarys	Meeting Room	31.5 m²
F3.037	Pasitarimų kambarys	Meeting room	20.8 m²
F3.038	Pasitarimų kambarys	Meeting room	16.5 m²
F3.039	Darbo vietos	Work places	81.4 m²
F3.040	C2 WC	C2 Toilet	3.6 m²
F3.041	C2 WC prieškambaris	C2 Toilet Anteroom	5.0 m²
F3.045	Darbo vietos	Work places	26.5 m²
F3.046	Darbo vietos	Work places	47.3 m²
F3.047	Telefono būdelė	Phonebooth	3.2 m²
F3.048	Pasitarimų kambarys	Meeting room	13.0 m²
F3.049	Darbo vietos	Work places	61.1 m²
F3.050	Pasitarimų kambarys	Meeting room	26.1 m²
F3.051	Sandėliukas ir spausdintuvas	Storage&Printer	5.8 m²
F3.052	Telefono būdelė	Phone Booth	2.9 m²
F3.053	Lankstus kambarys	Flexible room	47.6 m²
F3.055	Kabinetas	Office	13.2 m²
F3.058	3 fligelio koridorius	Corridor Wing 3	75.7 m²
F3.059	2 fligelio koridorius	Corridor Wing 2	75.5 m²
F3.060	Centrinis mazgas	Hub	141.1 m²
F3.067	Telefono būdelė	Phone Booth	2.7 m²
F3.068	Telefono būdelė	Phone Booth	2.9 m²
F3.069	Telefono būdelė	Phone Booth	2.8 m²
F3.070	Telefono būdelė	Phone Booth	2.8 m²
F3.071	Telefono būdelė	Phonebooth	2.7 m²
F3.079	Valymas	Cleaning	0.9 m²
Iš viso / Total:			1163.9 m²

SUTARTINIAI ŽYMĖJIMAI / SIGNATURES		
NR. / NO.	ŽYMUO / SYMBOL	PAVADINIMAS / NAME
1		Esamas pastatas / Existing Building
2		Griaunamas pastatas / Demolished Building
3		Gelžbetonio sienos / Concrete Walls
4		Medinės karkasinės sienos / Timber Frame Walls
5		Mūrinės sienos / Masonary walls
6		Tuščiavidurės erdvės izoliacija / Hollow space insulation
7		Apželdintas stogas / Green Roof
8		Įėjimas / Entrance
9		Evakuacinis išėjimas / Emergency Exit
10	xx.xxx	Altitudės / Relative Heights

PATALPŲ ŽYMĖJIMAS / ROOM TAG

LL.NNN

LL - Aukštas / Level
NNN - Eilės numeris / Running Number

DURŲ ŽYMĖJIMAS / DOOR TAG

ID.NN

ID - Durų tipo identifikacinis numeris / Door Type ID
NN - Eilės numeris / Running Number

PASTABOS / NOTES

1. Matmenys nurodyti milimetrais;

2. Patalpų plotai nurodyti kaip netto plotai;

3. Pastatų aukščiai nurodytis metrais;

4. Pastato komponentų U-vertės žiūrėti energiniuose skaičiavimuose;

5. Gelbėjimo angas ir gaisrinio saugumo reikalavimus žiūrėti GS dalyje;

6. Akustinius reikalavimus žiūrėti akustiniuose planuose ir ataskaitoje;

7. Laikančių konstrukcijų ir angų matmenis bei pastato komponentus žiūrėti SK dalyje;

8. Kraštovaizdžio dizaino sprendinius žiūrėti SP dalyje;

9. Visi matmenys privalo rangovo būti tikrinami vietoje;

10. Esamo pastato matmenys ir padėtis parenta Metalo g. 15 bržiniais, kurie SHL buvo paleisti Staticus. SHL neprisiima atsakomybės, kad esamo pastato briežinia atitiks situaciją vietoje;

11. Žiūrėti Techninę specifikaciją.

1. All dimensions are given in mm;

2. All areas are net areas;

3. All building heights are given in m;

4. U-Values on building parts acc. to energy calculation;

5. Rescue openings and fire requirements acc. to fire plans and report;

6. Acoustic requiremenets acc. to sound plans and report;

7. Refer to structural engineer's drawings reg. dimensions of structures and openings and building components;


8. Refer to Site Plan documents reg. the solutions for landscape design;

9. Dimensions should be controlled by contractor on site;

10. The measurements and positioning of the existing building are based on the drawings of Metalo 15, provided to SHL by Staticus. SHL does not bear responsibility for the drawings of the existing building to correspond with the on-site situation.

11. See Technical Specification.

NAVIGACINĖ PLANO SCHEMA / KEY PLAN LEGEND

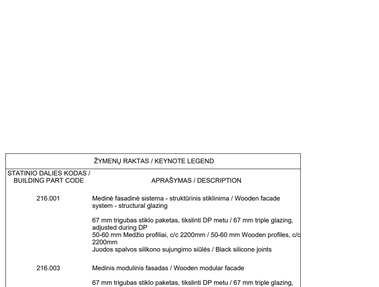

NAVIGACINĖ PJŪVIO SCHEMA / KEY SECTION LEGEND



PASTATŲ SCHEMA / BUILDING SCHEME

0	01-07-2025	STATYBOS LEIDIMUI GAUTI/FOR CONSTRUCTION PERMIT	JRO
LAIDA / REV.	IŠLEIDIMO DATA / DATE	LAIDOS STATUSAS. KEITIMO PRIEŽASTIS (JEI TAIKOMA) / DOCUMENT STATUS AND REASON OF CHANGES	IŠLEIDO / BY

KVAL. PATV. DOK. NR.	SWECO UAB "Sweco Lietuva"		
40127	SPV / DM	ANDRIUS AUŽBIKAVIČIUS	
	SPV pad / DM assist.	MINDAUGAS JONČAS	
	arches		
A1319	SPDV	EDGARAS NENIŠKIS	
	SCHMIDT HAMMER LASSEN	SCHMIDT HAMMER LASSEN ARCHITECTS K/S	
	ARCH	SVEINUNG CHERCKA-SIMONSEN	
LT / EN	STATYTOJAS/ OWNER	STATICUS Group, UAB	
	UŽSAKOVAS/ CLIENT	STATICUS Group, UAB	

STATINIO PROJEKTO PAVADINIMAS / PROJECT NAME

Administracinės paskirties pastato (1B3p) griovimo, gamybinio pastato (15P1p) (pramonės ir sandėliavimo paskirties grupės) rekonstravimo, sandėlio pastato (3F1g) (pramonės ir sandėliavimo paskirties grupės) rekonstravimo keičiant į gamybos, pramonės (gamyklą) (pramonės ir sandėliavimo paskirties grupės), gamybinio pastato (11P1g) (pramonės ir sandėliavimo paskirties grupės) Metalo g. 13, Vilniuje, rekonstravimo projektas

STATINIO NUMERIS IR PAVADINIMAS / NUMBER AND NAME OF STRUCTURE

3.4 GAMYBINIS PASTATAS (15P1/P) / PRODUCTION BUILDING (15P1/P)

DOKUMENTO PAVADINIMAS / DOCUMENT NAME AND SCALE

Trečio aukšto planas M 1:200

Plan 03 / 1:200

LAIDA/ REVISION

DOKUMENTO ŽYMUO / DOCUMENT ITEM

22184-3.4-PP-SA_22_03_001


STATICUS

STATINIŲ ŽYMĖJIMAI PAGAL SP / STRUCTURES NUMBERING ACCORDING TO SITE PLAN

00	SKLYPAS / PLOT
1.1	GAMYBINIS PASTATAS (3F1G) / PRODUCTION BUILDING (3F1G)
1.2	STOGINĖ (14L1/G) / SHED (14L1/G)
2.1	GAMYBINIS PASTATAS (11P1/G) / PRODUCTION BUILDING (11P1/G)
3.4	GAMYBINIS PASTATAS (15P1/P) / PRODUCTION BUILDING (15P1/P)
3.5	ADMINISTRACINIS PASTATAS (1B3P) / ADMINISTRATIVE BUILDING (1B3P)

SA_22_03_001

Sheet size: A0P

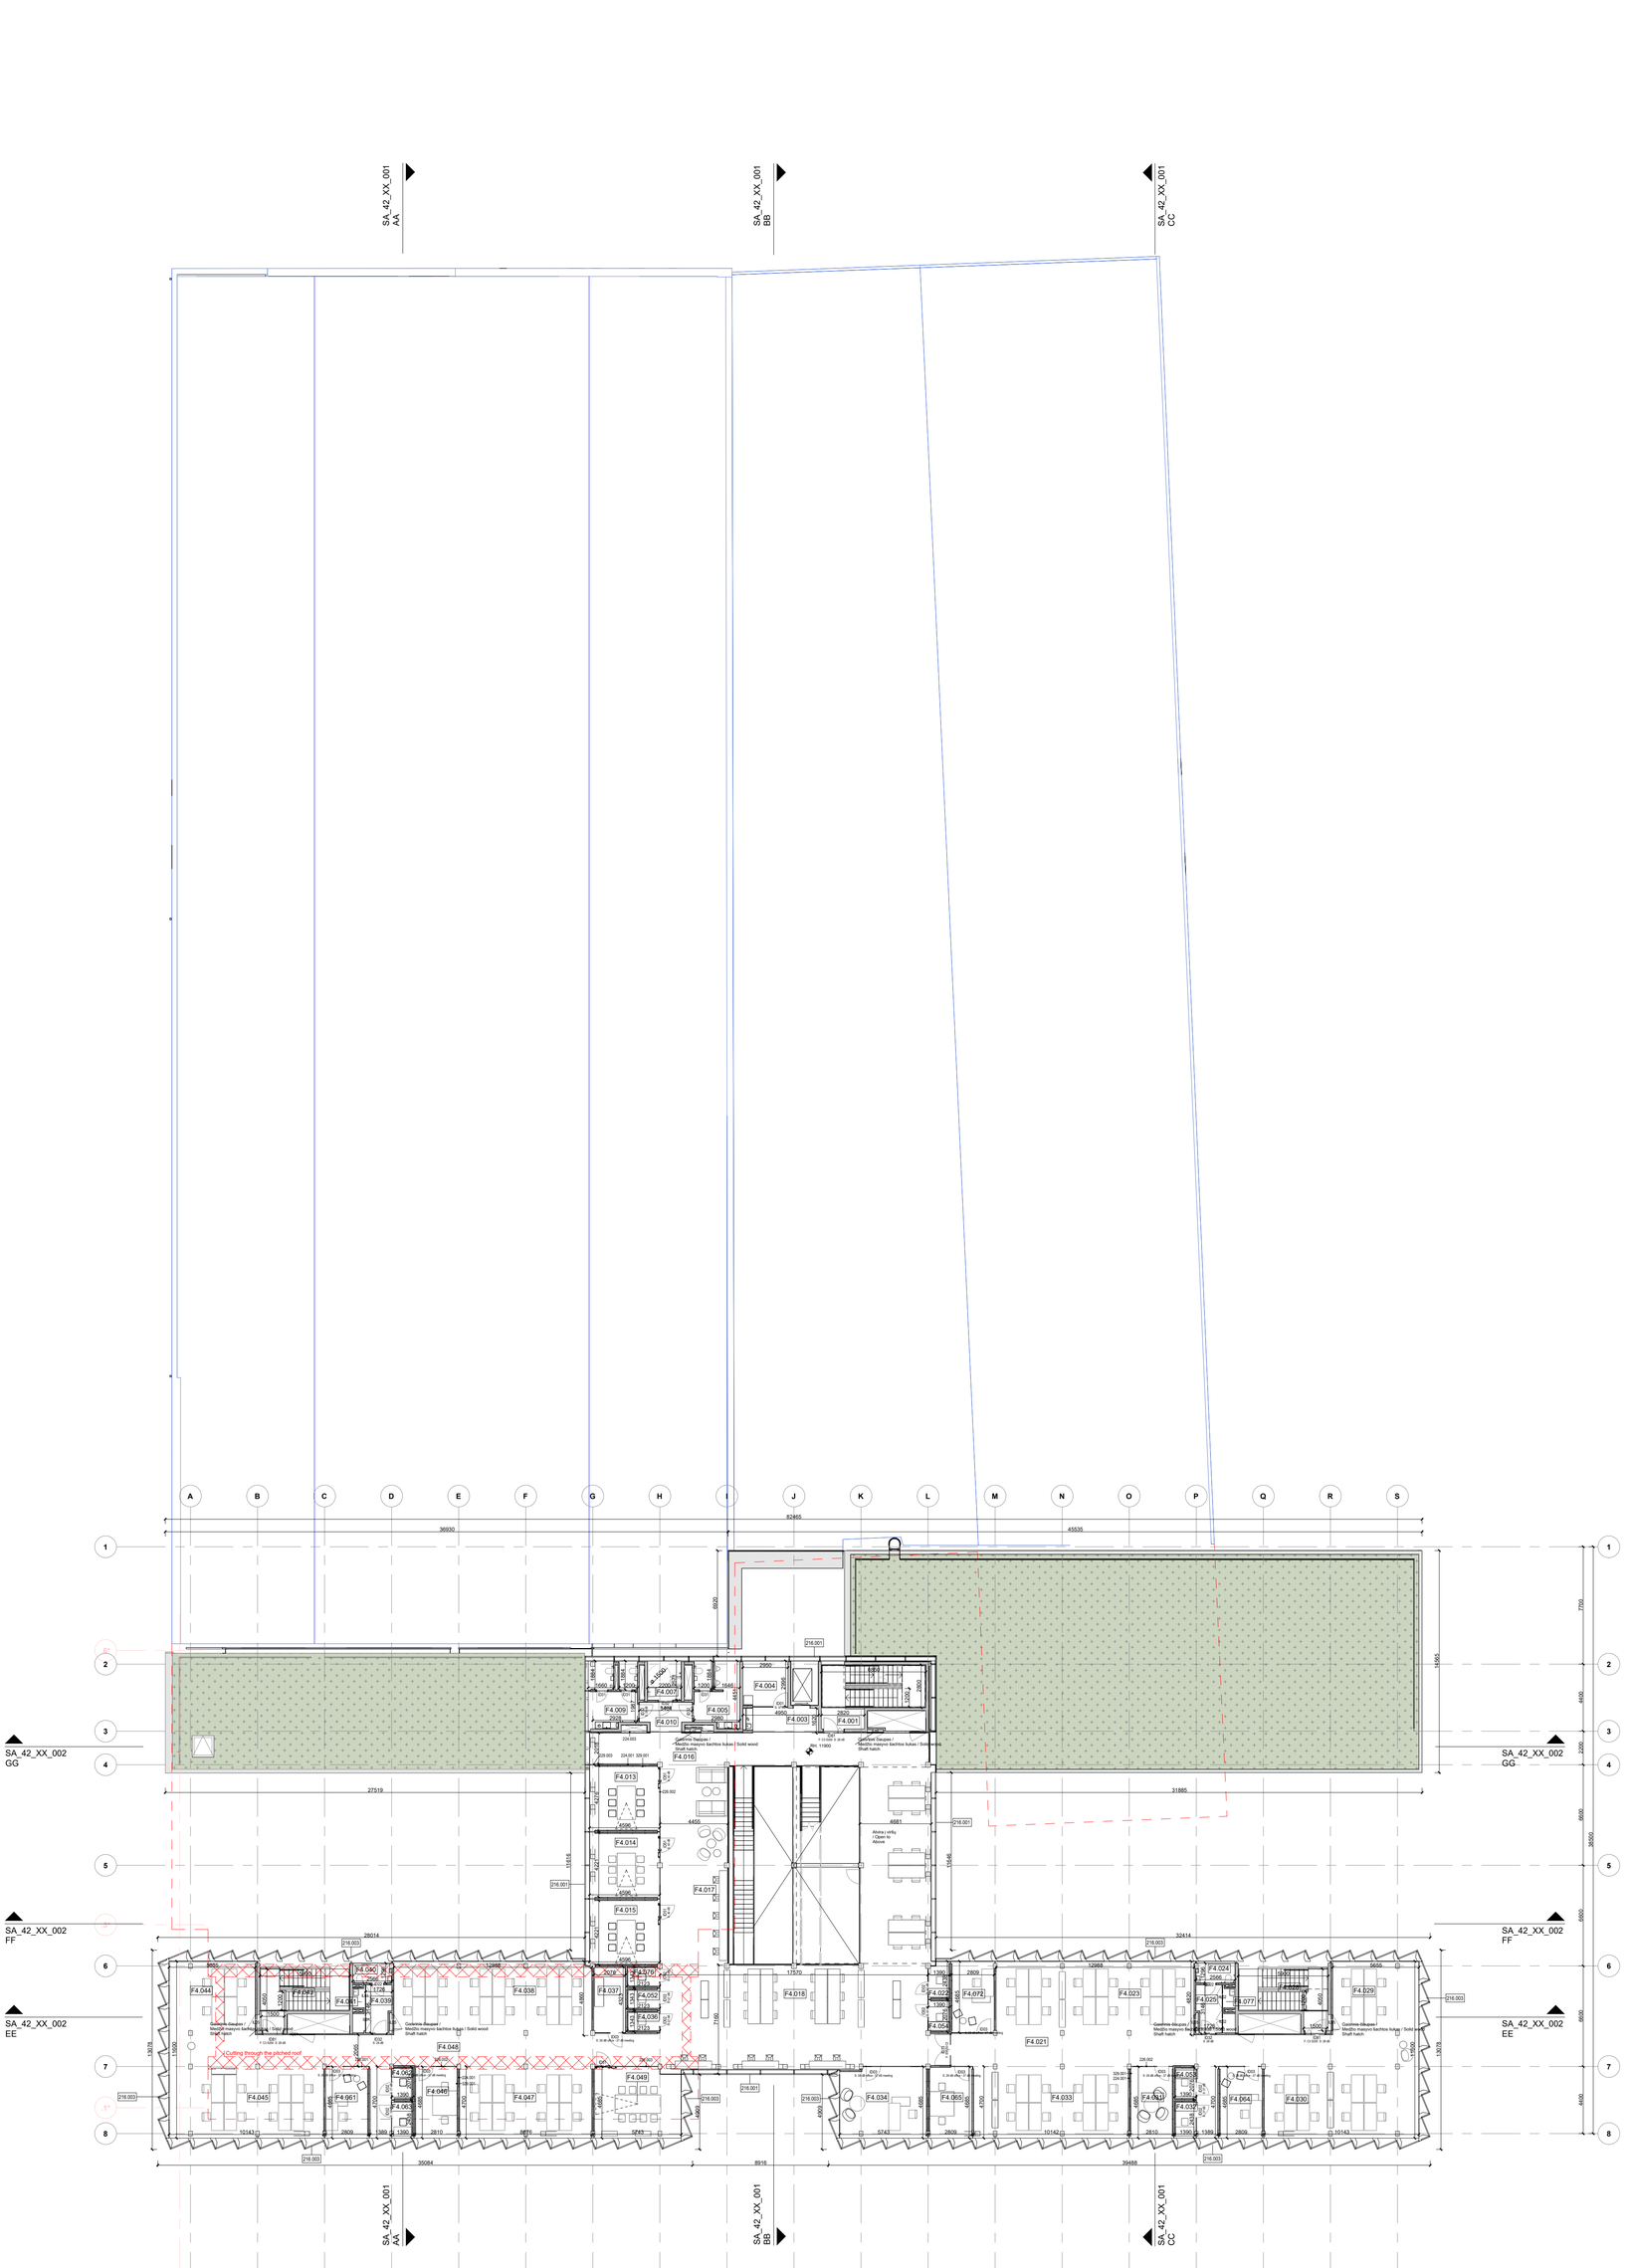


ŽYMENŲ RAKTAS / KEYNOTE LEGEND	
STATINIO DALIES KODAS / BUILDING PART CODE	APRAŠYMAS / DESCRIPTION
216.001	Medinė fasadinė sistema - struktūrinis stiklinimas / Wooden facade system - structural glazing 67 mm trigubas stiklo paketas, tikslinti DP metu / 67 mm triple glazing, adjusted during DP 50-60 mm Medžio profiliai, c/c 2200mm / 50-60 mm Wooden profiles, c/c 2200mm Juodos spalvos silikono sujungimo siūlės / Black silicone joints
216.003	Medinis modulinis fasadas / Wooden modular facade 67 mm trigubas stiklo paketas, tikslinti DP metu / 67 mm triple glazing, specified during DP 50-60 mm Medžio profiliai, c/c skiriasi / 50-60 mm Wooden profiles, c/c varies Šviesios medžiagos apdaila, tikslinti DP metu / Light material finish, specified during DP Vidinė apdaila iš medžio, tikslinti DP metu / Interior wood finish, specified during DP Motorizuotos vidinės žaliuzės nuo saulės / Motorized internal sun blinds
224.001	130 mm vidinė karkasinė siena / 130 mm Internal Framed Wall
224.003	130 mm vidinė karkasinė šachtos siena / 130 mm Internal Framed Shaft Wall
226.001	Vidinė stiklinė siena 28dB / Internal Glass Wall 28dB 30x30 mm profilis, spalva tikslinti DP metu/ 30x30 mm Profiles, Color TBD Rw 28 dB / Rw 28 dB
226.002	Vidaus stiklinė siena 38dB / Internal Glass Wall 38dB
226.003	Vidaus stiklinė siena 42dB / Internal Glass Wall 42dB
229.003	50-60 mm užtaisymas tarp fasado ir sienų / 50 - 60 mm Closing between facade and walls SWP plokštė kaip fasado mediena / SWP panel as facade wood.
329.001	Akustinė sienų danga / Accoustic wall covering 36-60 mm rievėto veltinio plokštės / 36-60 mm Fluted felt panels D klasės / Class D

KETVIRTO AUKŠTO KAMBARIŲ EKSPLIKACIJA / ROOM SCHEDULE LEVEL 04			
NUMERIS / NUMBER	PAVADINIMAS / NAME LT	PAVADINIMAS / NAME EN	PLOTAS / AREA
F4.003	Lifto holas	Elevator Lobby	6.9 m²
F4.004	Meditacija	Meditation	9.7 m²
F4.005	C1 WC vyrams	C1 Male Toilets	13.5 m²
F4.007	C1 WC neįgaliems	C1 HC Toilet	6.7 m²
F4.009	C1 WC moterims	C1 Female Toilets	15.1 m²
F4.010	C1 koridorius	C1 Hallway	5.5 m²
F4.013	Pasitarimų kambarys	Meeting room	20.8 m²
F4.014	Pasitarimų kambarys	Meeting room	20.8 m²
F4.015	Pasitarimų kambarys	Meeting room	20.8 m²
F4.016	Centrinis mazgas	Hub	183.9 m²
F4.017	Poilsio erdvė	Lounge	39.3 m²
F4.018	Bendradarbiavimas	Collaboration	38.6 m²
F4.020	Nepriskirtos darbo vietos	Hot desk	40.0 m²
F4.021	2 fligelio koridorius	Corridor Wing 2	72.6 m²
F4.022	Telefono būdelė	Phone Booth	3.2 m²
F4.023	Darbo vietos	Work places	60.8 m²
F4.024	C2 WC	C2 Toilet	3.6 m²
F4.025	C2 WC prieškambaris	C2 Toilet Anteroom	5.0 m²
F4.029	Darbo vietos	Work places	26.5 m²
F4.030	Darbo vietos	Work places	47.3 m²
F4.031	Pasitarimų kambarys	Meeting room	12.9 m²
F4.032	Telefono būdelė	Phone Booth	3.2 m²
F4.033	Darbo vietos	Work places	47.4 m²
F4.034	Generalinės direktorės kabinetas	CEO Office	26.4 m²
F4.036	Telefono būdelė	Phone Booth	2.9 m²
F4.037	Sandėliukas ir spausdintuvas	Storage&Printer	9.0 m²
F4.038	Darbo vietos	Work places	60.8 m²
F4.039	C3 WC prieškambaris	C3 Toilet Anteroom	5.0 m²
F4.040	C3 WC	C3 Toilet	3.6 m²
F4.041	Valymas	Cleaning	0.9 m²
F4.044	Darbo vietos	Work places	26.5 m²
F4.045	Darbo vietos	Work places	47.3 m²
F4.046	Pasitarimų kambarys	Meeting room	12.9 m²
F4.047	Darbo vietos	Work places	40.5 m²
F4.048	3 fligelio koridorius	Corridor Wing 3	75.7 m²
F4.049	Pasitarimų kambarys	Meeting room	26.1 m²
F4.052	Telefono būdelė	Phone Booth	2.9 m²
F4.053	Telefono būdelė	Phone Booth	2.7 m²
F4.054	Telefono būdelė	Phone Booth	2.7 m²
F4.061	Kabinetas	Office	13.2 m²
F4.062	Telefono būdelė	Phone Booth	2.7 m²
F4.063	Telefono būdelė	Phone Booth	3.2 m²
F4.064	Kabinetas	Office	13.2 m²
F4.065	Pasitarimų kambarys	Meeting room	13.0 m²
F4.072	Kabinetas	Office	13.2 m²
F4.076	Telefono būdelė	Phone Booth	2.9 m²
F4.077	Valymas	Cleaning	0.9 m²
Iš viso / Total:			1112.7 m²

SUTARTINIAI ŽYMĖJIMAI / SIGNATURES			PASTABOS / NOTES
NR. / NO.	ŽYMUO / SYMBOL	PAVADINIMAS / NAME	
1		Esamas pastatas / Existing Building	1. Matmenys nurodyti milimetrais;
2		Griaunamas pastatas / Demolished Building	2. Patalpų plotai nurodyti kaip netto plotai;
3		Gelžbetonio sienos / Concrete Walls	3. Pastatų aukščiai nurodytis metrais;
4		Medinės karkasinės sienos / Timber Frame Walls	4. Pastato komponentų U-vertes žiūrėti energiniuose skaičiavimuose;
5		Mūrinės sienos / Masonary walls	5. Gelbėjimo angas ir gaisrinio saugumo reikalavimus žiūrėti GS dalyje;
6		Tuščiavidurės erdvės izoliacija / Hollow space insulation	6. Akustinius reikalavimus žiūrėti akustiniuose planuose ir ataskaitoje;
7		Apželdintas stogas / Green Roof	7. Laikančių konstrukcijų ir angų matmenis bei pastato komponentus žiūrėti SK dalyje;
8		Įėjimas / Entrance	8. Kraštovaizdžio dizaino sprendinius žiūrėti SP dalyje;
9		Evakuacinis išėjimas / Emergency Exit	9. Visi matmenys privalo rangovo būti tikrinami vietoje;
10	xx.xxx	Altitudės / Relative Heights	10. Esamo pastato matmenys ir padėtis paremta Metalo g. 15 bržiniais, kurie SHL buvo pateikti Staticus. SHL neprisiima atsakomybės, kad esamo pastato brėžiniai atitiks situaciją vietoje;
			11. Žiūrėti Techninę specifikaciją.
PATALPŲ ŽYMĖJIMAS / ROOM TAG		DURŲ ŽYMĖJIMAS / DOOR TAG	1. All dimensions are given in mm;
LL.NNN		ID.NN	2. All areas are net areas;
LL - Aukštas / Level NNN - Eilės numeris / Running Number		ID - Durų tipo identifikacinis numeris / Door Type ID NN - Eilės numeris / Running Number	3. All building heights are given in m;
			4. U-Values on building parts acc. to energy calculation;
			5. Rescue openings and fire requirements acc. to fire plans and report;
			6. Acoustic requiremenets acc. to sound plans and report;
			7. Refer to structural engineer's drawings reg. dimensions of structures and openings and building components;
			8. Refer to Site Plan documents reg. the solutions for landscape design;
			9. Dimensions should be controlled by contractor on site;
			10. The measurements and positioning of the existing building are based on the drawings of Metalo 15, provided to SHL by Staticus. SHL does not bear responsibility for the drawings of the existing building to correspond with the on-site situation.
			11. See Technical Specification.

NAVIGACINĖ PLANO SCHEMA / KEY PLAN LEGEND

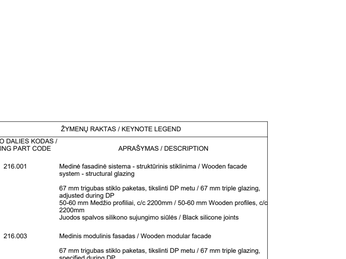

NAVIGACINĖ PJŪVIO SCHEMA / KEY SECTION LEGEND



PASTATŲ SCHEMA / BUILDING SCHEME

0	01-07-2025	STATYBOS LEIDIMUI GAUTI/FOR CONSTRUCTION PERMIT	JRO
LAIDA / REV.	IŠLEIDIMO DATA / DATE	LAIDOS STATUSAS. KEITIMO PRIEŽASTIS (JEI TAIKOMA) / DOCUMENT STATUS AND REASON OF CHANGES	IŠLEIDO / BY

KVAL. PATV. DOK. NR.

SWECO
UAB "Sweco Lietuva"

40127	SPV / DM	ANDRIUS AUŽBIKAVIČIUS	
	SPV pad / DM assist.	MINDAUGAS JONČAS	
		arches	
A1319	SPDV	EDGARAS NENIŠKIS	
	SCHMIDT HAMMER LASSEN	SCHMIDT HAMMER LASSEN ARCHITECTS K/S	
	ARCH	SVEINUNG CHERCKA-SIMONSEN	
LT / EN	STATYTOJAS/ OWNER	STATICUS Group, UAB	
	UŽSAKOVAS/ CLIENT	STATICUS Group, UAB	

STATINIO PROJEKTO PAVADINIMAS / PROJECT NAME
Administracinės paskirties pastato (1B3p) grovinio, gamybinio pastato (1SP1p) (pramonės ir sandėliavimo paskirties grupės) rekonstravimo, sandėlio pastato (3F1g) (pramonės ir sandėliavimo paskirties grupės) rekonstravimo keičiant į gamybos, pramonės (gamyklai) (pramonės ir sandėliavimo paskirties grupės), gamybinio pastato (11P1g) (pramonės ir sandėliavimo paskirties grupės) Metalo g. 13, Vilniuje, rekonstravimo projektas

STATINIO NUMERIS IR PAVADINIMAS / NUMBER AND NAME OF STRUCTURE
3.4 GAMYBINIS PASTATAS (1SP1/P) / PRODUCTION BUILDING (1SP1/P)

DOKUMENTO PAVADINIMAS / DOCUMENT NAME AND SCALE
Ketvirto aukšto planas M 1:200
Plan 04 / 1:200

LAIDA/ REVISION


DOKUMENTO ŽYMUO / DOCUMENT ITEM
22184-3.4-PP-SA_22_04_001

STATICUS

STATINIŲ ŽYMĖJIMAI PAGAL SP / STRUCTURES NUMBERING ACCORDING TO SITE PLAN
00 SKLYPAS / PLOT
1.1 GAMYBINIS PASTATAS (3F1G) / PRODUCTION BUILDING (3F1G)
1.2 STOGINĖ (14L1G) / SHED (14L1G)
2.1 GAMYBINIS PASTATAS (11P1G) / PRODUCTION BUILDING (11P1/G)
3.4 GAMYBINIS PASTATAS (1SP1/P) / PRODUCTION BUILDING (1SP1/P)
3.5 ADMINISTRACINIS PASTATAS (1B3P) / ADMINISTRATIVE BUILDING (1B3P)

SA_22_04_001

Sheet size: A0P

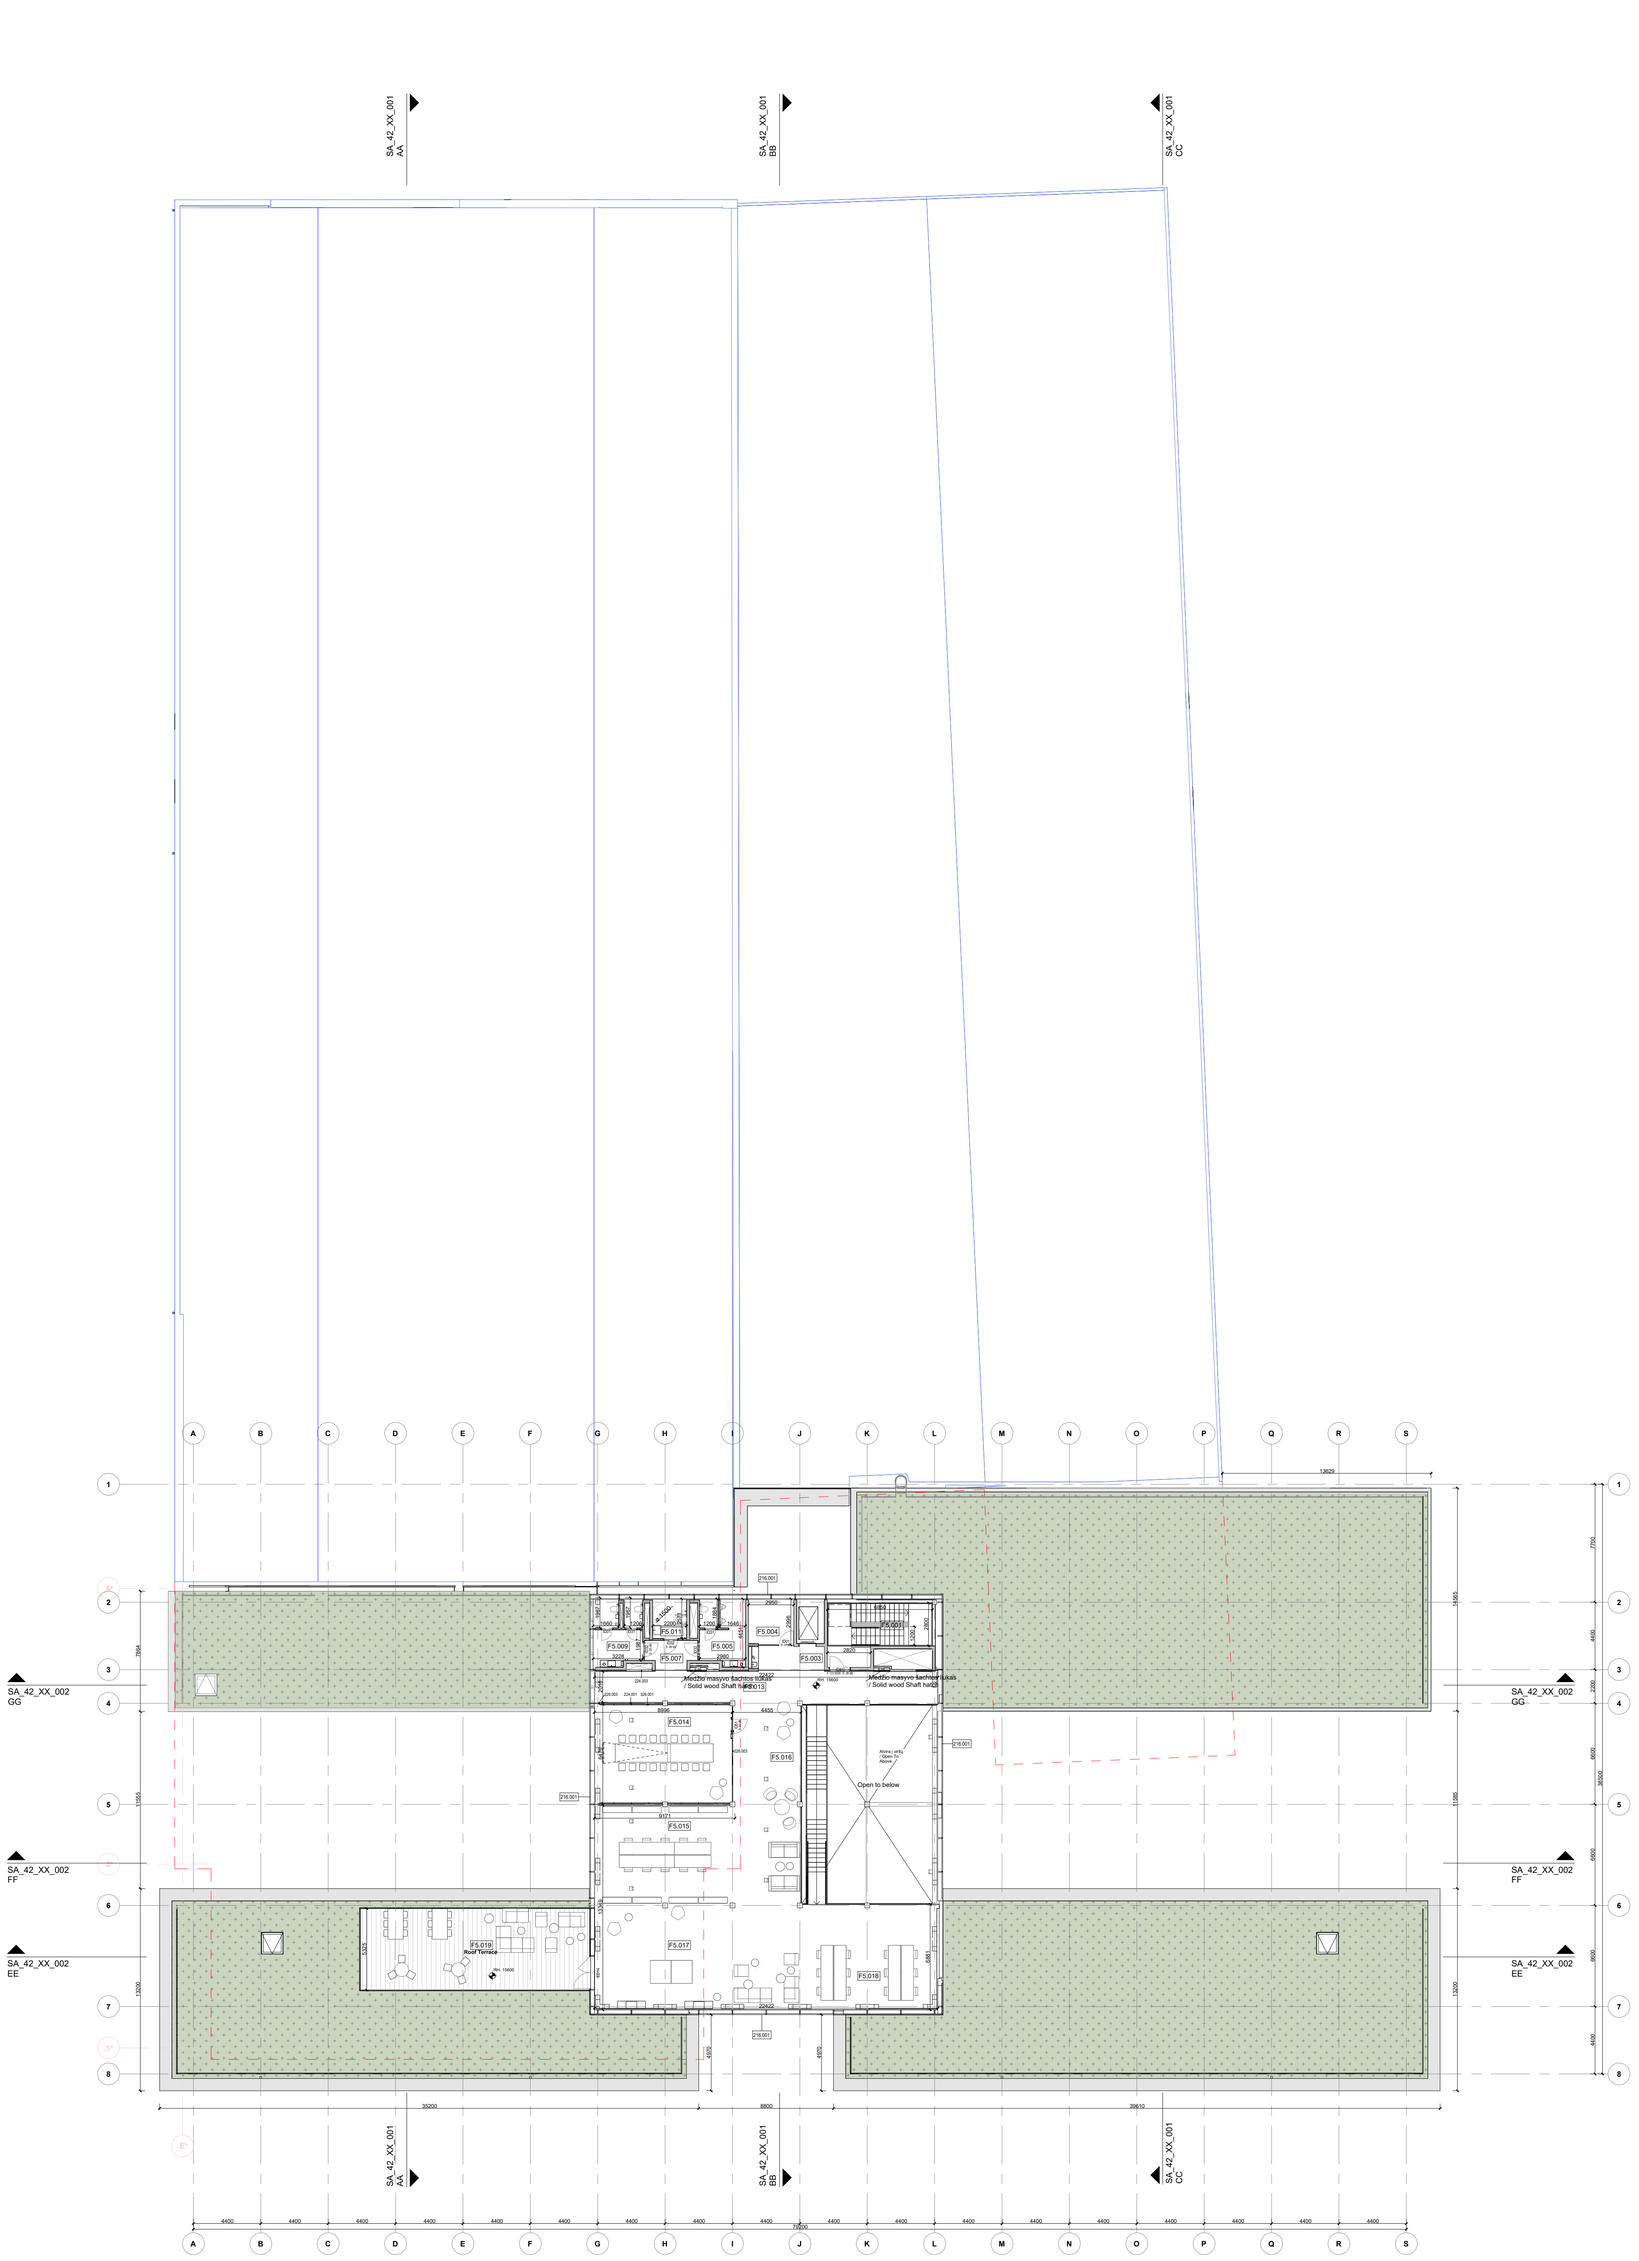

ŽYMENŲ RAKTAS / KEYNOTE LEGEND	
STATINIO DALIES KODAS / BUILDING PART CODE	APRAŠYMAS / DESCRIPTION
216.001	Medinė fasadinė sistema - struktūrinis stiklinimas / Wooden facade system - structural glazing 67 mm trigubas stiklo paketas, tiksliniš DP metu / 67 mm triple glazing, adjusted during DP 50-60 mm Medžio profiliai, c/c 2200mm / 50-60 mm Wooden profiles, c/c 2200mm Juodos spalvos silikono sujungimo siūlės / Black silicone joints
224.001	130 mm vidinė karkasinė siena / 130 mm Internal Framed Wall
224.003	130 mm vidinė karkasinė šachtos siena / 130 mm Internal Framed Shaft Wall
226.003	Vidaus stiklinė siena 42dB / Internal Glass Wall 42dB
229.003	50-60 mm užtaisymas tarp fasado ir sienų / 50 - 60 mm Closing between facade and walls
	SWP plokštė kaip fasado mediena / SWP panel as facade wood.
329.001	Akustinė sienų danga / Acoustic wall covering 36-60 mm rievėto veltinio plokštės / 36-60 mm Fluted felt panels D klasės / Class D

ANTRESOLĖS KAMBARIŲ EKSPLIKACIJA / ROOM SCHEDULE ENTRESOLE			
NUMERIS / NUMBER	PAVADINIMAS / NAME LT	PAVADINIMAS / NAME EN	PLOTAS / AREA
F5.003	Lifto holas	Elevator Lobby	6.9 m²
F5.004	Šeimos kambarys	Family Room	8.6 m²
F5.005	C1 WC vyrams	C1 Male Toilets	13.5 m²
F5.007	C1 koridorius	C1 Hallway	5.5 m²
F5.009	C1 WC moterims	C1 Female Toilets	15.1 m²
F5.011	C1 WC neįgaliems	C1 HC Toilet	6.7 m²
F5.013	Koridorius	Corridor	106.6 m²
F5.014	Dirbtuvės / Pasitarimai	Sprint room/ Meeting	59.0 m²
F5.015	Biblioteka	Library	60.3 m²
F5.016	Poilsio erdvė	Lounge	29.7 m²
F5.017	Susirinkimas / Žaidimas / Meditacija	Gathering/ Play/ Meditation	83.4 m²
F5.018	Bendradarbiavimas	Collaboration	42.6 m²
Iš viso / Total:			437.9 m²

SUTARTINIAI ŽYMĖJIMAI / SIGNATURES		
NR. / NO.	ŽYMUO / SYMBOL	PAVADINIMAS / NAME
1		Esamas pastatas / Existing Building
2		Griaunamas pastatas / Demolished Building
3		Gelžbetonio sienos / Concrete Walls
4		Medinės karkasinės sienos / Timber Frame Walls
5		Mūrinės sienos / Masonary walls
6		Tuščiavidurės erdvės izoliacija / Hollow space insulation
7		Apželdintas stogas / Green Roof
8		Įėjimas / Entrance
9		Evakuacinis išėjimas / Emergency Exit
10	XX.XXX	Altitudės / Relative Heights

PATALPŲ ŽYMĖJIMAS / ROOM TAG

LL.NNN

LL - Aukštas / Level
NNN - Eilės numeris / Running Number

DURŲ ŽYMĖJIMAS / DOOR TAG

ID.NN


ID - Durų tipo identifikacinis numeris / Door Type ID
NN - Eilės numeris / Running Number

PASTABOS / NOTES
1. Matmenys nurodyti milimetrais;
2. Patalpų plotai nurodyti kaip netto plotai;
3. Pastatų aukščiai nurodytis metrais;
4. Pastato komponentų U-vertes žiūrėti energiniuose skaičiavimuose;
5. Gelbėjimo angas ir gaisrinio saugumo reikalavimus žiūrėti GS dalyje;
6. Akustinius reikalavimus žiūrėti akustiniuose planuose ir ataskaitoje;
7. Laikančių konstrukcijų ir angų matmenis bei pastato komponentus žiūrėti SK dalyje;
8. Kraštovaizdžio dizaino sprendinius žiūrėti SP dalyje;
9. Visi matmenys privalo rangovo būti tikrinami vietoje;
10. Esamo pastato matmenys ir padėtis paremta Metalo g. 15 brėžiniais, kurie SHL buvo pateikti Staticus. SHL neprisiima atsakomybės, kad esamo pastato brėžiniai atitiks situaciją vietoje;
11. Žiūrėti Techninę specifikaciją.
1. All dimensions are given in mm;
2. All areas are net areas;
3. All building heights are given in m;
4. U-Values on building parts acc. to energy calculation;
5. Rescue openings and fire requirements acc. to fire plans and report;
6. Acoustic requiremenets acc. to sound plans and report;
7. Refer to structural engineer's drawings reg. dimensions of structures and openings and building components;
8. Refer to Site Plan documents reg. the solutions for landscape design;
9. Dimensions should be controlled by contractor on site;
10. The measurements and positioning of the existing building are based on the drawings of Metalo 15, provided to SHL by Staticus. SHL does not bear responsibility for the drawings of the existing building to correspond with the on-site situation.
11. See Technical Specification.

SA_22_05_001

Sheet size: A0P

NAVIGACINĖ PLANO SCHEMA / KEY PLAN LEGEND

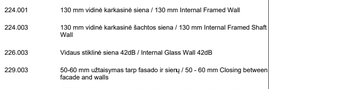

NAVIGACINĖ PJŪVIO SCHEMA / KEY SECTION LEGEND


PASTATŲ SCHEMA / BUILDING SCHEME

0	01-07-2025	STATYBOS LEIDIMUI GAUTI/FOR CONSTRUCTION PERMIT	JRO
LAIDA / REV.	IŠLEIDIMO DATA / DATE	LAIDOS STATUSAS. KEITIMO PRIEŽASTIS (JEI TAIKOMA) / DOCUMENT STATUS AND REASON OF CHANGES	IŠLEIDO / BY

KVAL. PAT/V. DOK. NR.	SWECO UAB "Sweco Lietuva"	STATINIO PROJEKTO PAVADINIMAS / PROJECT NAME Administracinės paskirties pastato (1B3p) griovimo, gamybinio pastato (15P1p) (pramonės ir sandėliavimo paskirties grupės) rekonstravimo, sandėlio pastato (3F1g) (pramonės ir sandėliavimo paskirties grupės) rekonstravimo keičiant į gamybos, pramonės (gamyklą) (pramonės ir sandėliavimo paskirties grupės), gamybinio pastato (11P1g) (pramonės ir sandėliavimo paskirties grupės) Metalo g. 13, Vilniuje, rekonstravimo projektas	
40127	SPV / DM	ANDRIUS AUŽBIKAVIČIUS	
	SPV pad / DM assist.	MINDAUGAS JONČAS	
	arches	STATINIO NUMERIS IR PAVADINIMAS / NUMBER AND NAME OF STRUCTURE 01 GAMYBINIS PASTATAS (15P1/P) / PRODUCTION BUILDING (15P1/P)	
A1319	SPDV	EDGARAS NENIŠKIS	
	SCHMIDT HAMMER LASSEN	SCHMIDT HAMMER LASSEN ARCHITECTS K/S	DOKUMENTO PAVADINIMAS / DOCUMENT NAME AND SCALE **Antresolės planas M 1:200** Entresol Plan / 1:200
	ARCH	SVEINUNG GHERCKA-SIMONSEN	
LT / EN	STATYTOJAS/ OWNER	STATICUS Group, UAB	DOKUMENTO ŽYMUO / DOCUMENT ITEM **22184-3.4-PP-SA_22_05_001**
	UŽSAKOVAS/ CLIENT	STATICUS Group, UAB	

STATINIŲ ŽYMĖJIMAI PAGAL SP / STRUCTURES NUMBERING ACCORDING TO SITE PLAN
00 SKLYPAS / PLOT
1.1 GAMYBINIS PASTATAS (3F1G) / PRODUCTION BUILDING (3F1G)
1.2 STOGINĖ (14L1/G) / SHED (14L1/G)
2.1 GAMYBINIS PASTATAS (11P1/G) / PRODUCTION BUILDING (11P1/G)
3.4 GAMYBINIS PASTATAS (15P1/P) / PRODUCTION BUILDING (15P1/P)
3.5 ADMINISTRACINIS PASTATAS (1B3/P) / ADMINISTRATIVE BUILDING (1B3P)


STATICUS

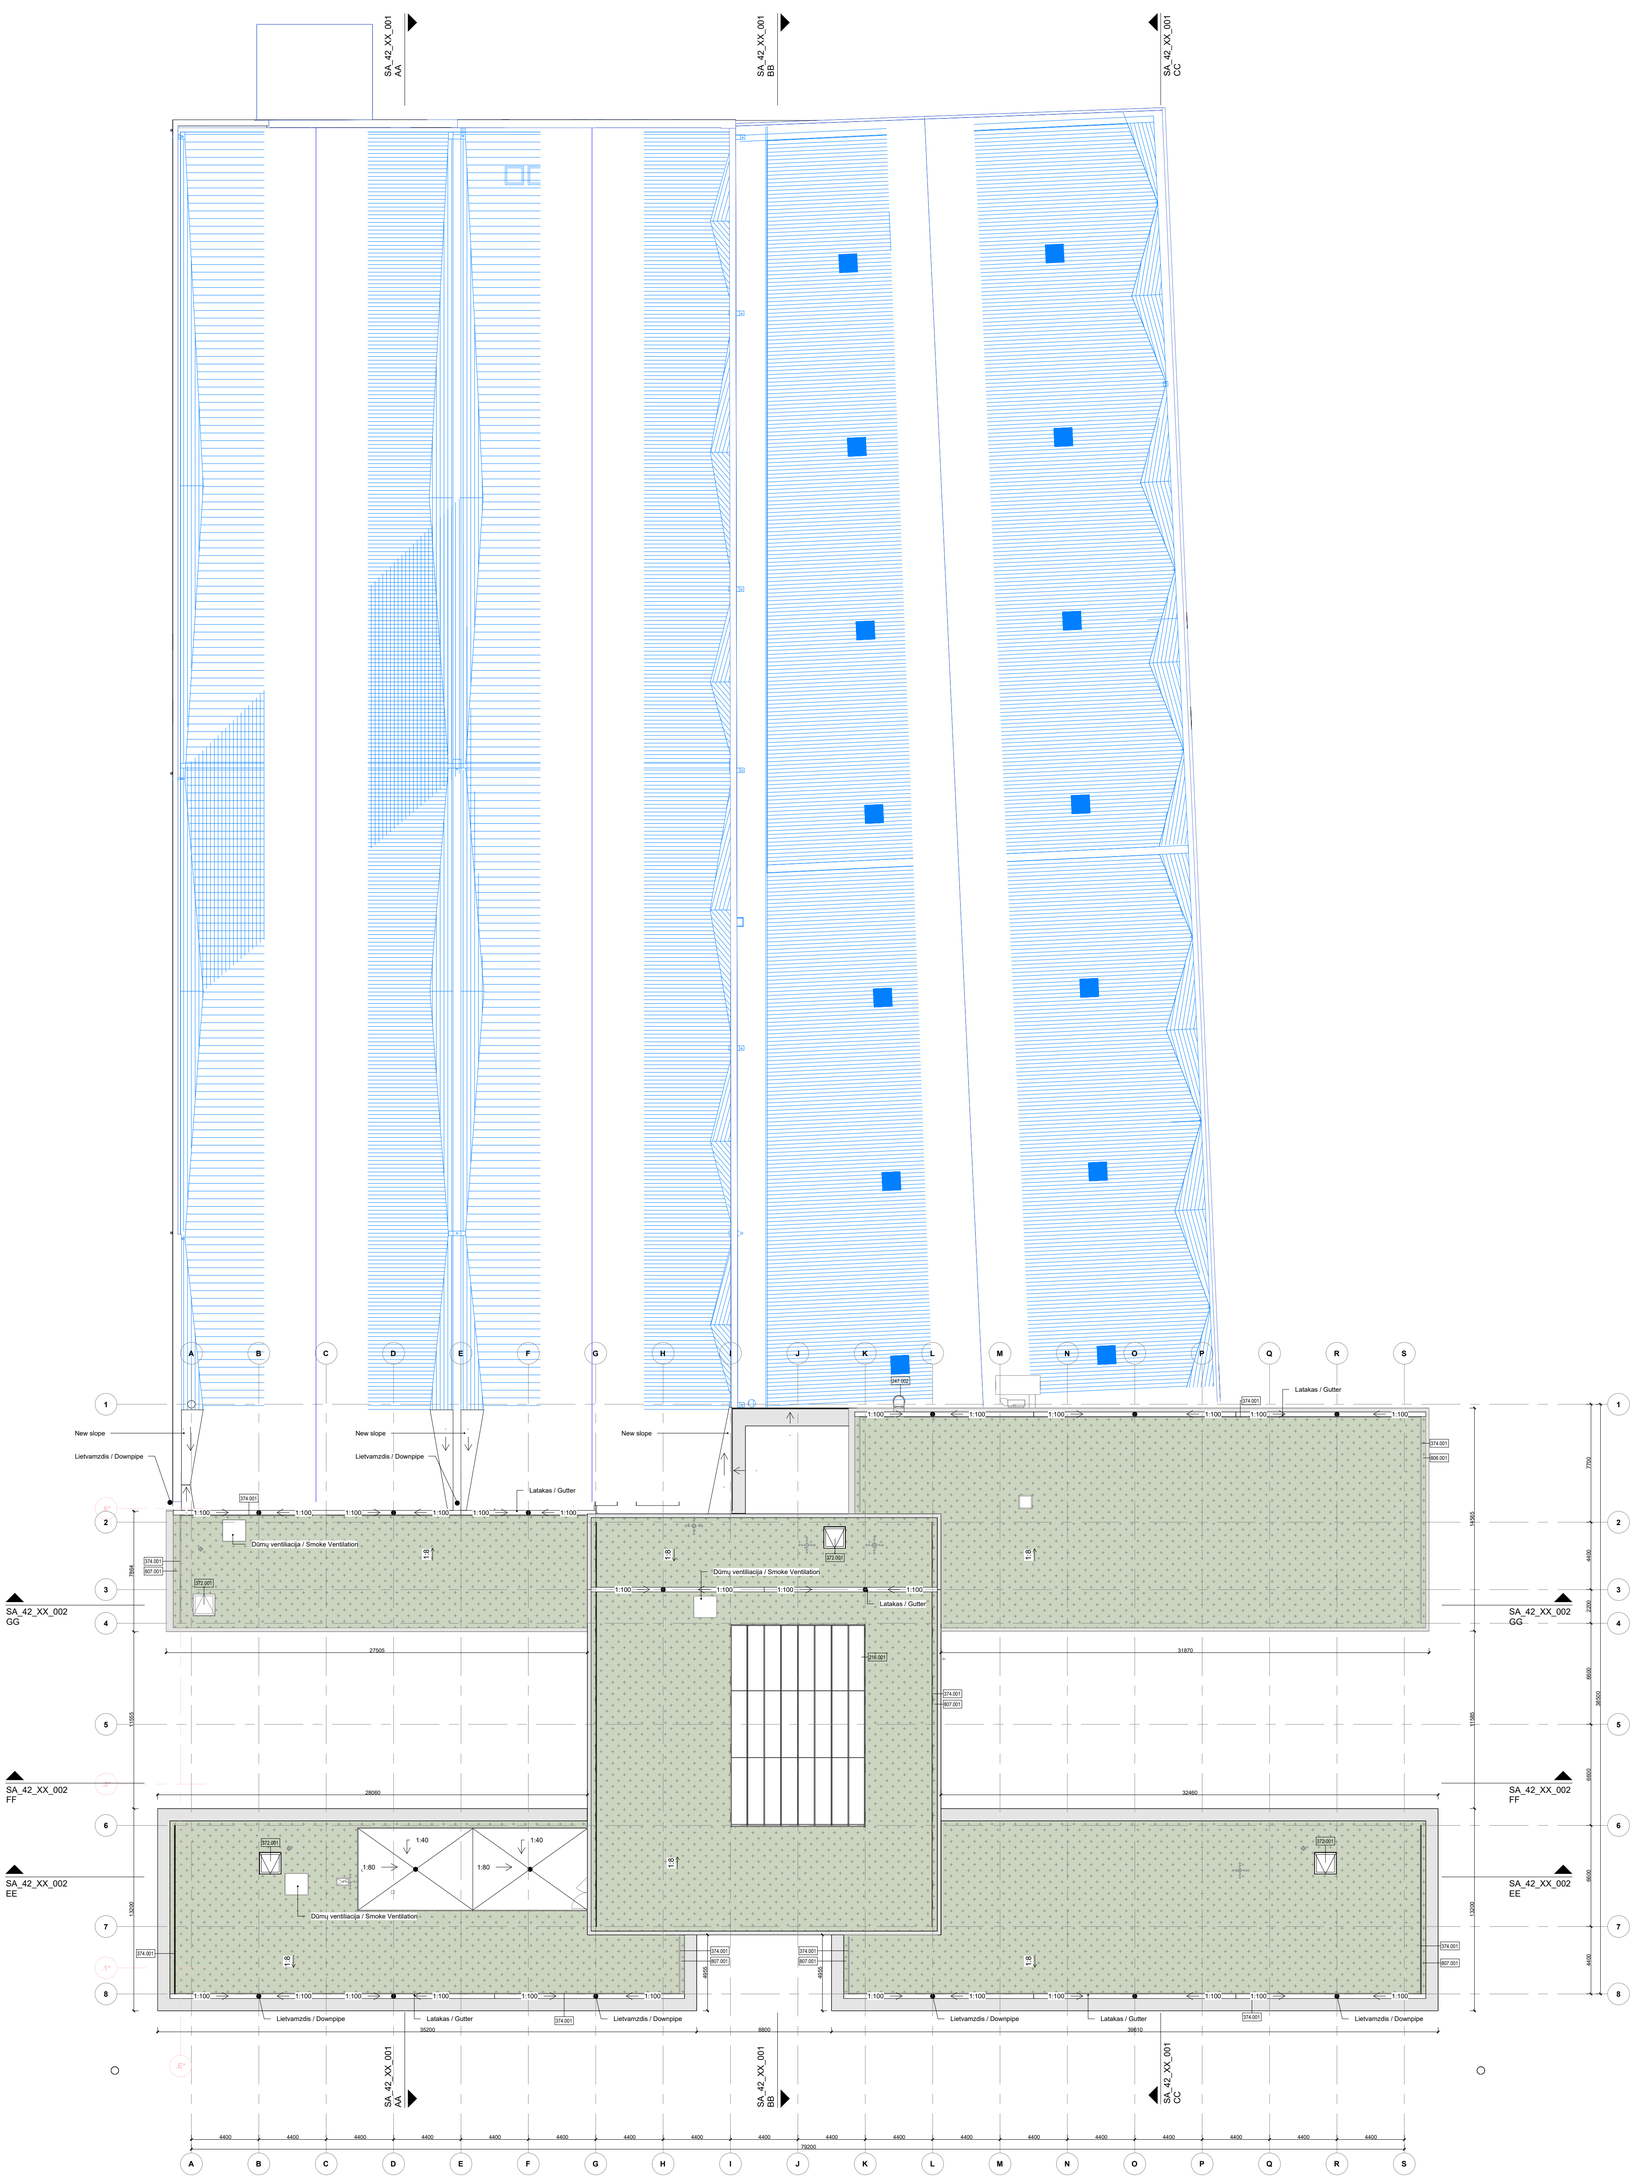


ŽYMENŲ RAKTAS / KEYNOTE LEGEND	
STATINIO DALIES KODAS / BUILDING PART CODE	APRAŠYMAS / DESCRIPTION
216.001	Medinė fasadinė sistema - struktūrinis stiklinima / Wooden facade system - structural glazing 67 mm trigubas stiklo paketas, tiksliniš DP metu / 67 mm triple glazing, adjusted during DP 50-60 mm Medžio profiliai, c/c 2200mm / 50-60 mm Wooden profiles, c/c 2200mm Juodos spalvos silikono sujungimo siūlės / Black silicone joints
247.002	Vidinės kopėčios patekiti ant stogo / Internal Ladder for Roof Access
372.001	Liukai patekti and stogo / Roof Access Hatches 1200 x 1200 mm Atviras praėjimas / Clear opening
374.001	Apsauginė stogo tvorelė / Roof Safety Guardrail
806.001	Ekstensyvi Žaliųjų stogų sistema / Extensive green roof system
807.001	Intensyvių Žaliųjų stogų sistema / Intensive green roof system

SUTARTINIAI ŽYMĖJIMAI / SIGNATURES			PASTABOS / NOTES
NR. / NO.	ŽYMUO / SYMBOL	PAVADINIMAS / NAME	
1		Esamas pastatas / Existing Building	1. Matmenys nurodyti milimetrais;
2		Griaunamas pastatas / Demolished Building	2. Patalpų plotai nurodyti kaip netto plotai;
3		Geležbetonio sienos / Concrete Walls	3. Pastatų aukščiai nurodyti metrais;
4		Medinės karkasinės sienos / Timber Frame Walls	4. Pastato komponentų U-vertes žiūrėti energiniuose skaičiavimuose;
5		Mūrinės sienos / Masonary walls	5. Gelbėjimo angas ir gaisrinio saugumo reikalavimus žiūrėti GS dalyje;
6		Tuščiavidurės erdvės izoliacija / Hollow space insulation	6. Akustinius reikalavimus žiūrėti akustiniuose planuose ir ataskaitoje;
7		Apželdintas stogas / Green Roof	7. Laikančių konstrukcijų ir angų matmenis bei pastato komponentus žiūrėti SK dalyje;
8		Įėjimas / Entrance	8. Kraštovaizdžio dizaino sprendinius žiūrėti SP dalyje;
9		Evakuacinis išėjimas / Emergency Exit	9. Visi matmenys privalo rangovo būti tikrinami vietoje;
10	xx.xxx	Altitudės / Relative Heights	10. Esamo pastato matmenys ir padėtis paremta Metalo g. 15 brėžiniais, kurie SHL buvo pateikti Staticus. SHL neprisiima atsakomybės, kad esamo pastato brėžiniai atitika situaciją vietoje;
			11. Žiūrėti Techninę specifikaciją.
PATALPŲ ŽYMĖJIMAS / ROOM TAG		DURŲ ŽYMĖJIMAS / DOOR TAG	
LL.NNN		ID.NN	
LL - Aukštas / Level NNN - Eilės numeris / Running Number		ID - Durų tipo identifikacinis numeris / Door Type ID NN - Eilės numeris / Running Number	


NAVIGACINĖ PLANO SCHEMA / KEY PLAN LEGEND

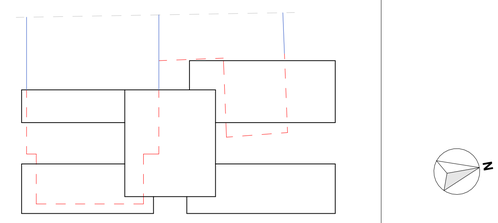

NAVIGACINĖ PJŪVIO SCHEMA / KEY SECTION LEGEND

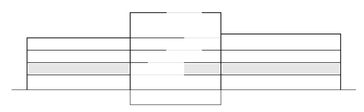

PASTATŲ SCHEMA / BUILDING SCHEME

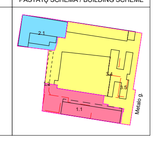

0	01-07-2025	STATYBOS LEIDIMUI GAUTI/FOR CONSTRUCTION PERMIT	JRO
LAIDA / REV.	IŠLEIDIMO DATA / DATE	LAIDOS STATUSAS. KEITIMO PRIEŽASTIS (JEI TAIKOMA) / DOCUMENT STATUS AND REASON OF CHANGES	IŠLEIDO / BY

KVAL. PATV. DOK. NR.	SWECO UAB "Sweco Lietuva"		
40127	SPV / DM	ANDRIUS AUŽBIKAVIČIUS	
	SPV pad / DM assist.	MINDAUGAS JONČAS	
	arches		
A1319	SPDV	EDGARAS NENIŠKIS	
	SCHMIDT HAMMER LASSEN	SCHMIDT HAMMER LASSEN ARCHITECTS K/S	
	ARCH	SVEINUNG CHERCKA-SIMONSEN	
LT / EN	STATYTOJAS/ OWNER	STATICUS Group, UAB	
	UŽSAKOVAS/ CLIENT	STATICUS Group, UAB	

STATINIO PROJEKTO PAVADINIMAS / PROJECT NAME

Administracinės paskirties pastato (1B3p) griovimo, gamybinio pastato (15P1p) (pramonės ir sandėliavimo paskirties grupės) rekonstravimo, sandėlio pastato (3F1g) (pramonės ir sandėliavimo paskirties grupės) rekonstravimo keičiant į gamybos, pramonės (gamyklą) (pramonės ir sandėliavimo paskirties grupės), gamybinio pastato (11P1g) (pramonės ir sandėliavimo paskirties grupės) Metalo g. 13, Vilniuje, rekonstravimo projektas

STATINIO NUMERIS IR PAVADINIMAS / NUMBER AND NAME OF STRUCTURE

3.4 GAMYBINIS PASTATAS (15P1/P) / PRODUCTION BUILDING (15P1/P)

DOKUMENTO PAVADINIMAS / DOCUMENT NAME AND SCALE — LAIDA/ REVISION

Stogo planas M 1:200

Roof Plan / 1:200

DOKUMENTO ŽYMUO / DOCUMENT ITEM

22184-3.4-PP-SA_22_06_001


SA_22_06_001

Sheet size: A0P

STATINIŲ ŽYMĖJIMAI PAGAL SP / STRUCTURES NUMBERING ACCORDING TO SITE PLAN

00	SKLYPAS / PLOT
1.1	GAMYBINIS PASTATAS (3F1G) / PRODUCTION BUILDING (3F1G)
1.2	STOGINĖ (14L1/G) / SHED (14L1/G)
2.1	GAMYBINIS PASTATAS (11P1/G) / PRODUCTION BUILDING (11P1/G)
3.4	GAMYBINIS PASTATAS (15P1/P) / PRODUCTION BUILDING (15P1/P)
3.5	ADMINISTRACINIS PASTATAS (1B3P) / ADMINISTRATIVE BUILDING (1B3P)

STATICUS

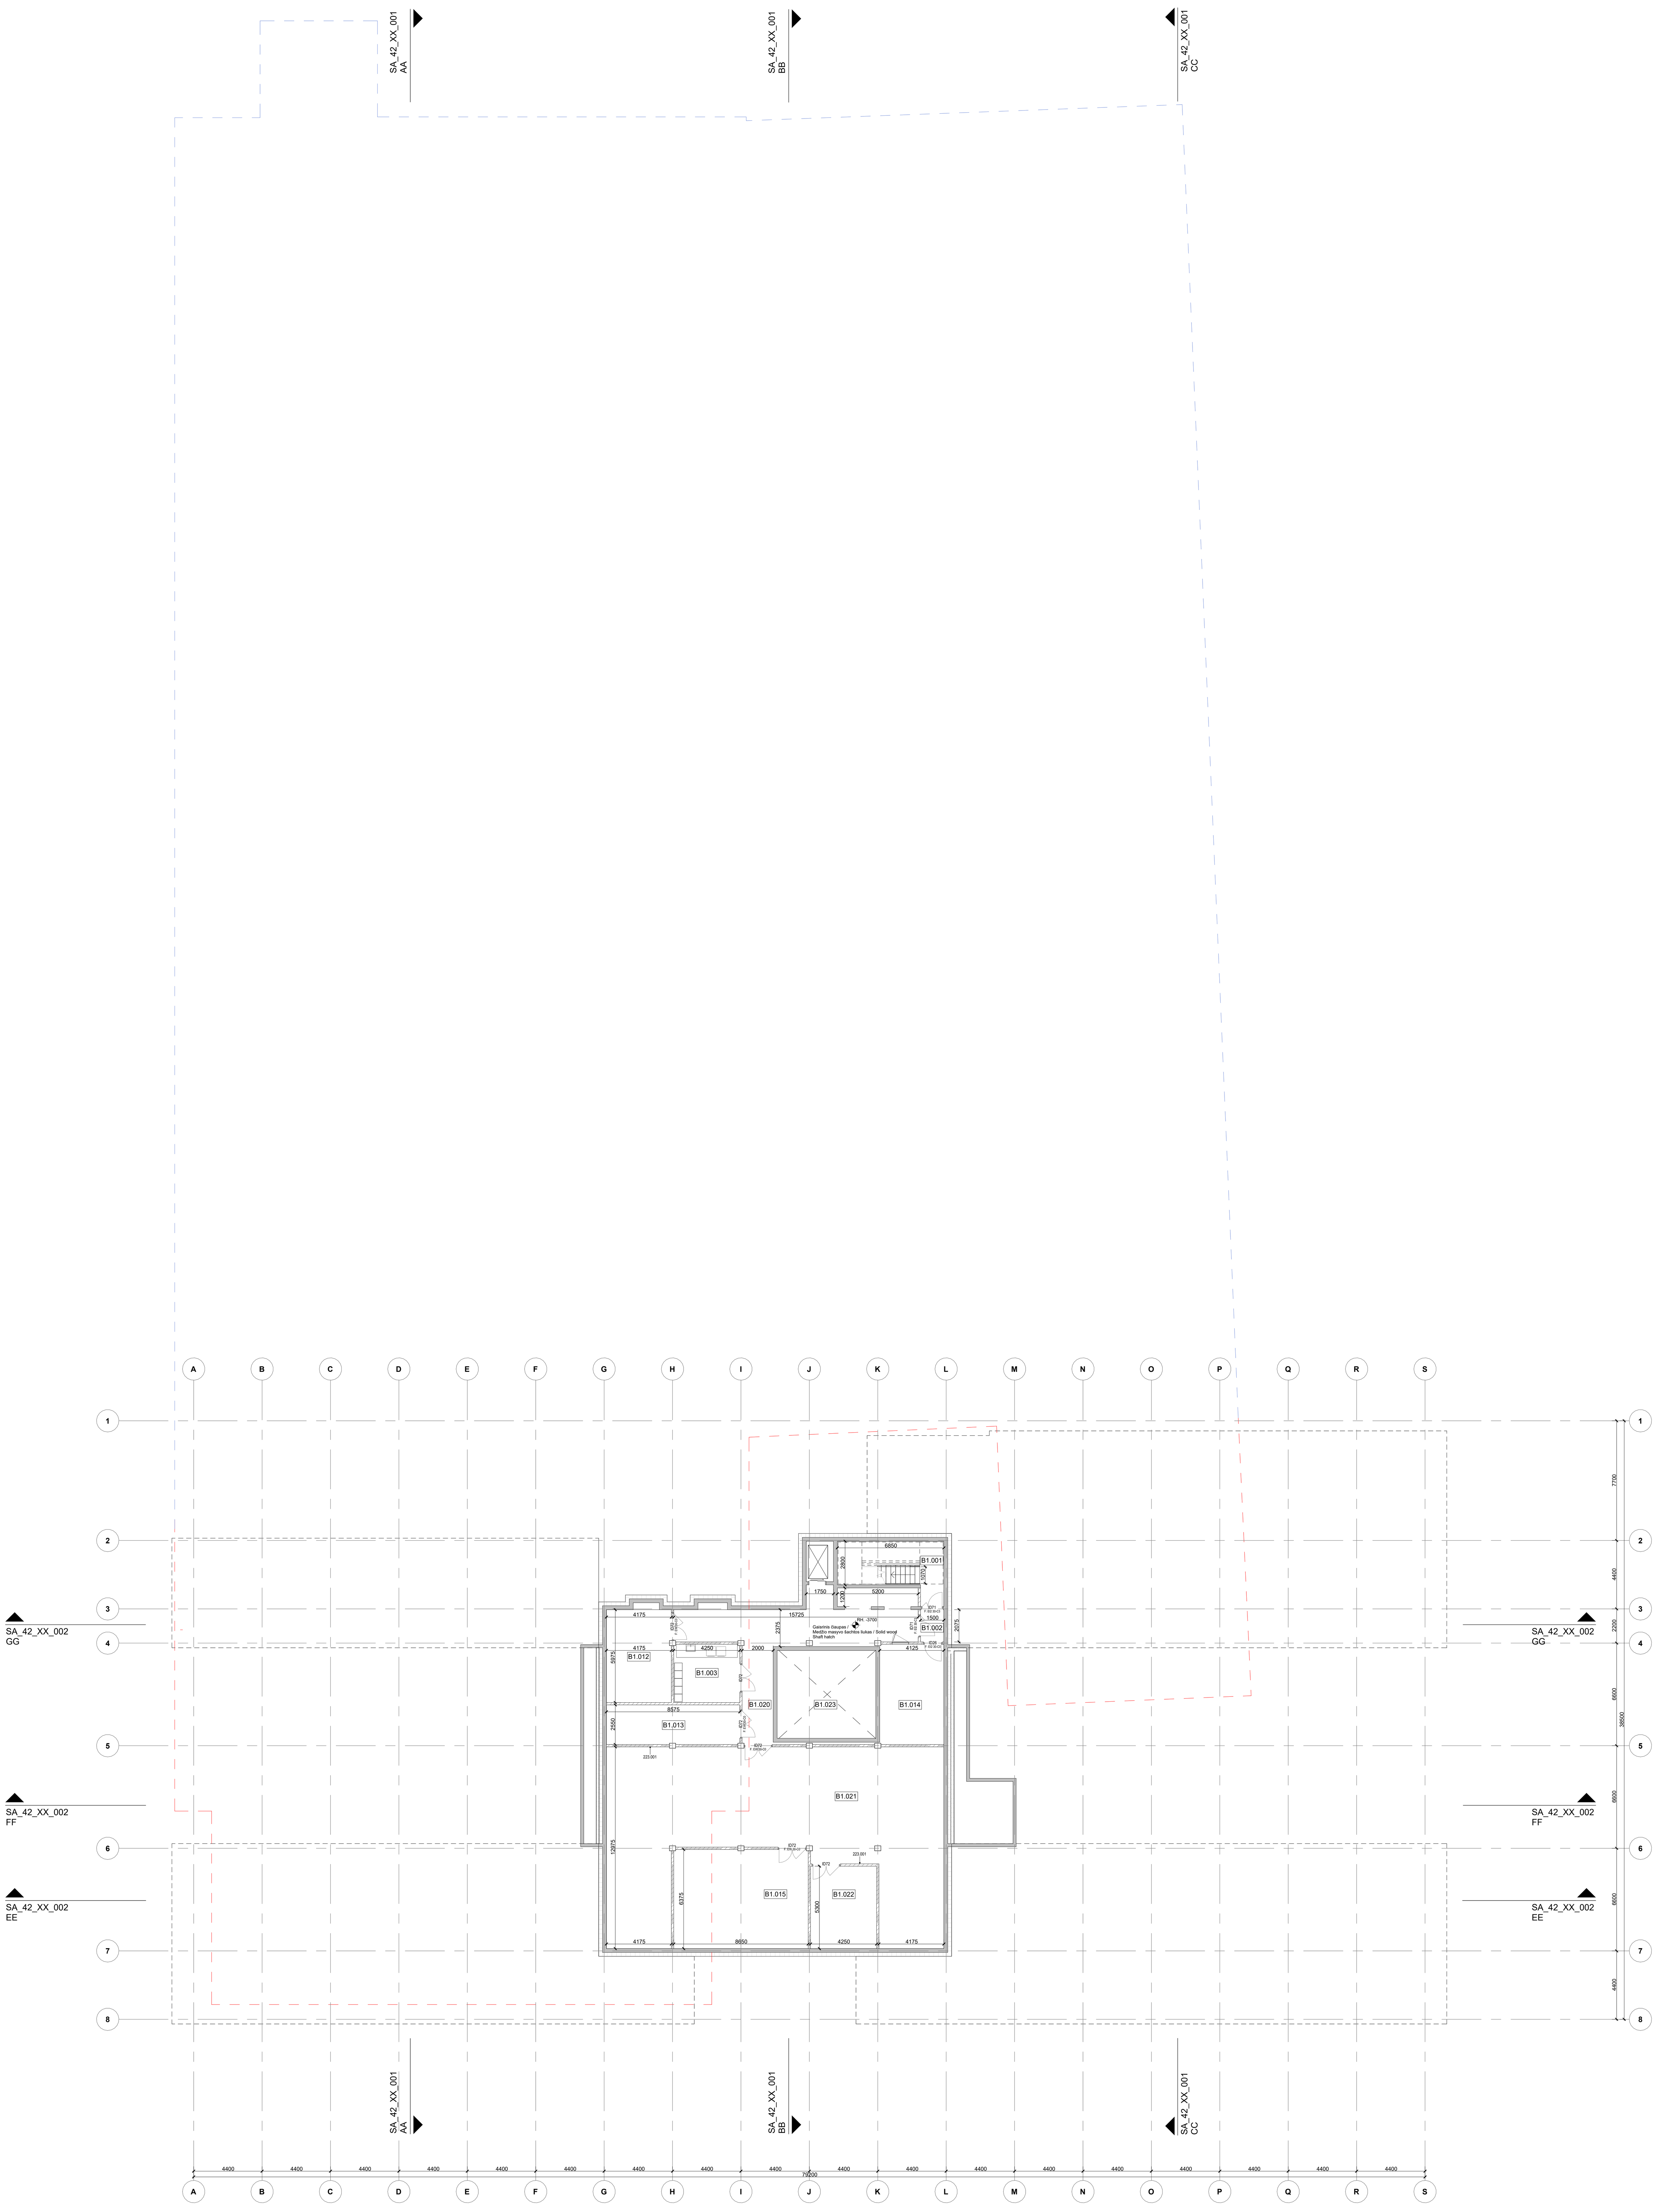

ŽYMENŲ RAKTAS / KEYNOTE LEGEND	
STATINIO DALIES KODAS / BUILDING PART CODE	APRAŠYMAS / DESCRIPTION
223.001	150 mm vidinės mūro sienos / 150 mm internal brick walls
	150 mm silikatiniai blokeliai / 150 mm silicate blocks

RŪSIO KAMBARIŲ EKSPLIKACIJA / ROOM SCHEDULE BASEMENT

NUMERIS / NUMBER	PAVADINIMAS / NAME LT	PAVADINIMAS / NAME EN	PLOTAS / AREA
B1.003	Valytojos patalpa	Cleaning Room	15.9 m²
B1.012	Elektros skydinė	Electricity	25.7 m²
B1.013	Sandėliukas	Storage	21.8 m²
B1.014	Gesinimo stotis (siurblinė)	Sprinkler Room	26.6 m²
B1.015	Šildymo patalpa	Heating	55.1 m²
B1.020	Koridorius	Corridor	51.3 m²
B1.021	Ventiliacinė kamera	Ventilation	198.8 m²
B1.022	Vandentiekio patalpa	Water	22.5 m²
Iš viso / Total:			417.6 m²

SUTARTINIAI ŽYMĖJIMAI / SIGNATURES

NR. / NO.	ŽYMUO / SYMBOL	PAVADINIMAS / NAME
1		Esamas pastatas / Existing Building
2		Griaunamas pastatas / Demolished Building
3		Gelžbetonio sienos / Concrete Walls
4		Medinės karkasinės sienos / Timber Frame Walls
5		Mūrinės sienos / Masonary walls
6		Tuščiavidurės erdvės izoliacija / Hollow space insulation
7		Apželdintas stogas / Green Roof
8		Įėjimas / Entrance
9		Evakuacinis išėjimas / Emergency Exit
10	XX.XXX	Altitudės / Relative Heights

PATALPŲ ŽYMĖJIMAS / ROOM TAG

LL.NNN

LL - Aukštas / Level
NNN - Eilės numeris / Running Number

DURŲ ŽYMĖJIMAS / DOOR TAG

ID.NN

ID - Durų tipo identifikacinis numeris / Door Type ID
NN - Eilės numeris / Running Number

PASTABOS / NOTES


1. Matmenys nurodyti milimetrais;
2. Patalpų plotai nurodyti kaip netto plotai;
3. Pastatų aukščiai nurodytis metrais;
4. Pastato komponentų U-vertes žiūrėti energiniuose skaičiavimuose;
5. Gelbėjimo angas ir gaisrinio saugumo reikalavimus žiūrėti GS dalyje;
6. Akustinius reikalavimus žiūrėti akustiniuose planuose ir ataskaitoje;
7. Laikančių konstrukcijų ir angų matmenis bei pastato komponentus žiūrėti SK dalyje;
8. Kraštovaizdžio dizaino sprendinius žiūrėti SP dalyje;
9. Visi matmenys privalo rangovo būti tikrinami vietoje;
10. Esamo pastato matmenys ir padėtis paremta Metalo g. 15 brėžiniais, kurie SHL buvo pateikti Staticus. SHL neprisiima atsakomybės, kad esamo pastato brėžiniai atitiks situaciją vietoje;
11. Žiūrėti Techninę specifikaciją.

1. All dimensions are given in mm;
2. All areas are net areas;
3. All building heights are given in m;
4. U-Values on building parts acc. to energy calculation;
5. Rescue openings and fire requirements acc. to fire plans and report;
6. Acoustic requiremenets acc. to sound plans and report;
7. Refer to structural engineer's drawings reg. dimensions of structures and openings and building components;
8. Refer to Site Plan documents reg. the solutions for landscape design;
9. Dimensions should be controlled by contractor on site;
10. The measurements and positioning of the existing building are based on the drawings of Metalo 15, provided to SHL by Staticus. SHL does not bear responsibility for the drawings of the existing building to correspond with the on-site situation.
11. See Technical Specification.


SA_22_B1_001

Sheet size: A0P


NAVIGACINĖ PLANO SCHEMA / KEY PLAN LEGEND

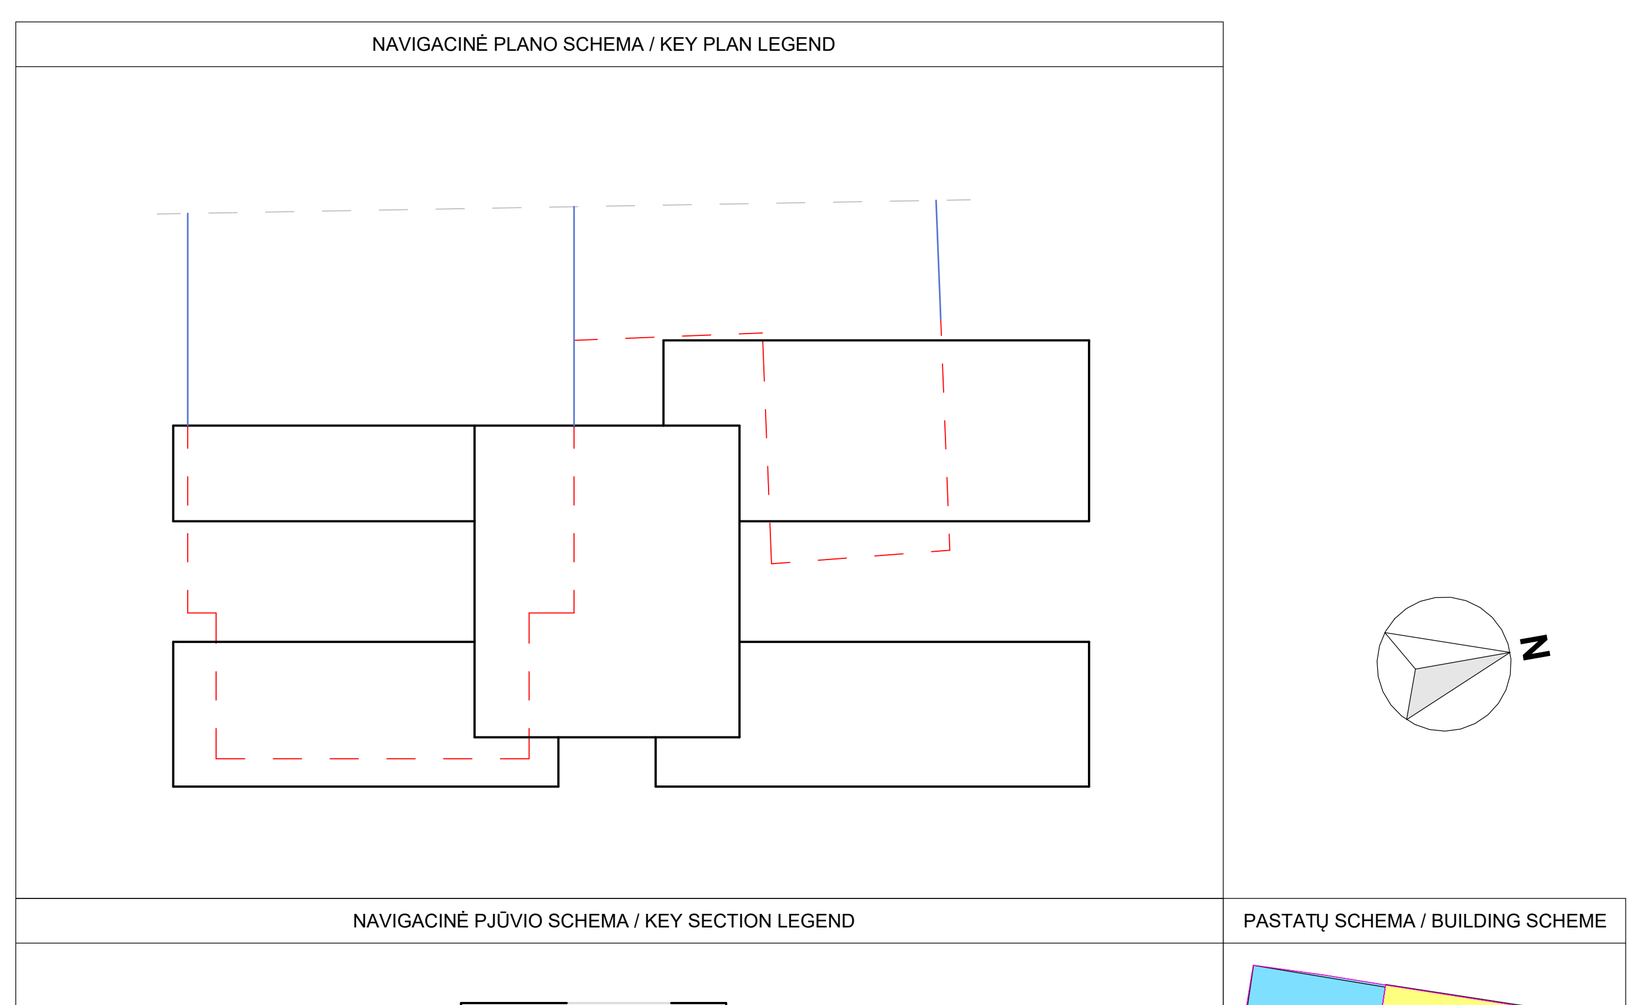

NAVIGACINĖ PJŪVIO SCHEMA / KEY SECTION LEGEND

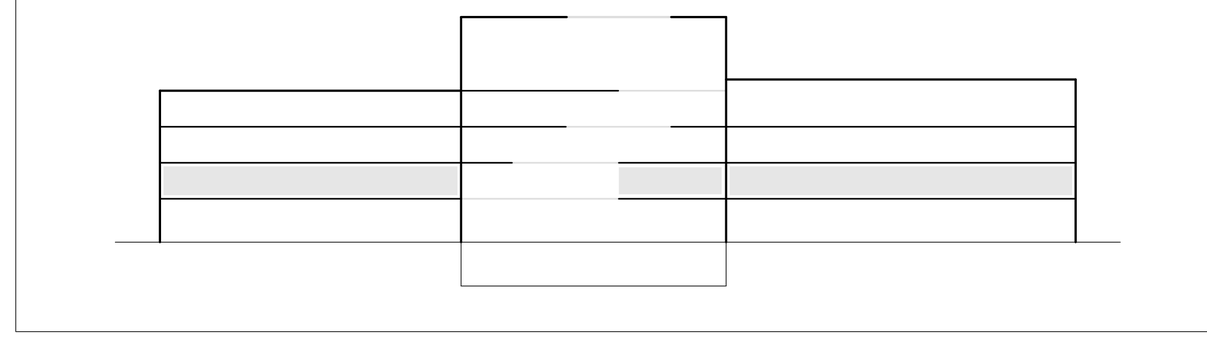

PASTATŲ SCHEMA / BUILDING SCHEME

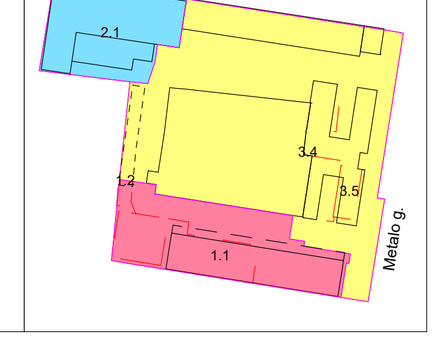

LAIDA / REV.	IŠLEIDIMO DATA / DATE	LAIDOS STATUSAS. KEITIMO PRIEŽASTIS (JEI TAIKOMA) / DOCUMENT STATUS AND REASON OF CHANGES	IŠLEIDO / BY
0	01-07-2025	STATYBOS LEIDIMUI GAUTI/FOR CONSTRUCTION PERMIT	JRO

KVAL. PATV. DOK. NR.		SWECO UAB "Sweco Lietuva"
40127	SPV / DM	ANDRIUS AUŽBIKAVIČIUS
	SPV pad./ DM assist.	MINDAUGAS JONČAS
		arches
A1319	SPDV	EDGARAS NENIŠKIS
	SCHMIDT HAMMER LASSEN	SCHMIDT HAMMER LASSEN ARCHITECTS K/S
	ARCH	SVEINUNG CHERCKA-SIMONSEN
LT / EN	STATYTOJAS/ OWNER	STATICUS Group, UAB
	UŽSAKOVAS/ CLIENT	STATICUS Group, UAB

STATINIO PROJEKTO PAVADINIMAS / PROJECT NAME

Administracinės paskirties pastato (1B3p) griovimo, gamybinio pastato (15P1/p) (pramonės ir sandėliavimo paskirties grupės) rekonstravimo, sandėlio pastato (3F1g) (pramonės ir sandėliavimo paskirties grupės) rekonstravimo keičiant į gamybos, pramonės (gamykla) (pramonės ir sandėliavimo paskirties grupės), gamybinio pastato (11P1/g) (pramonės ir sandėliavimo paskirties grupės) Metalo g. 13, Vilniuje, rekonstravimo projektas

STATINIO NUMERIS IR PAVADINIMAS / NUMBER AND NAME OF STRUCTURE

3.4 GAMYBINIS PASTATAS (15P1/P) / PRODUCTION BUILDING (15P1/P)

DOKUMENTO PAVADINIMAS / DOCUMENT NAME AND SCALE

Rūsio planas M 1:200

Basement Plan / 1:200

LAIDA/ REVISION


DOKUMENTO ŽYMUO / DOCUMENT ITEM

22184-3.4-PP-SA_22_B1_001


STATINIŲ ŽYMĖJIMAI PAGAL SP / STRUCTURES NUMBERING ACCORDING TO SITE PLAN

00	SKLYPAS / PLOT
1.1	GAMYBINIS PASTATAS (3F1G) / PRODUCTION BUILDING (3F1G)
1.2	STOGINĖ (14L1/G) / SHED (14L1/G)
2.1	GAMYBINIS PASTATAS (11P1/G) / PRODUCTION BUILDING (11P1/G)
3.4	GAMYBINIS PASTATAS (15P1/P) / PRODUCTION BUILDING (15P1/P)
3.5	ADMINISTRACINIS PASTATAS (1B3P) / ADMINISTRATIVE BUILDING (1B3P)


STATICUS

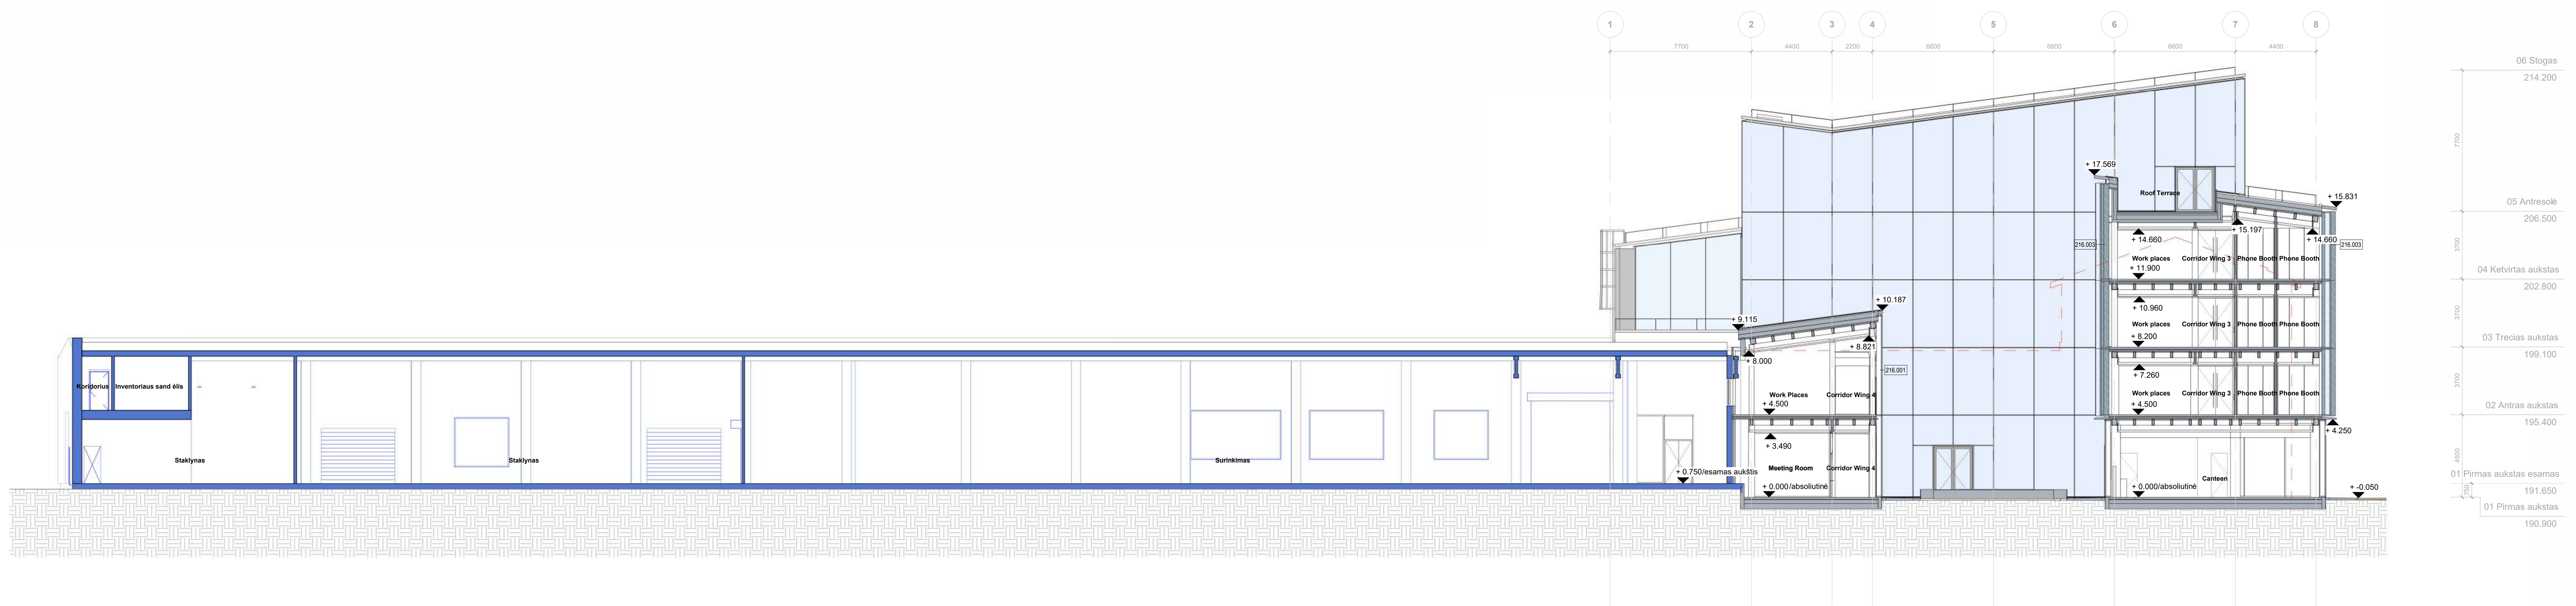

AA / Section
1 : 200

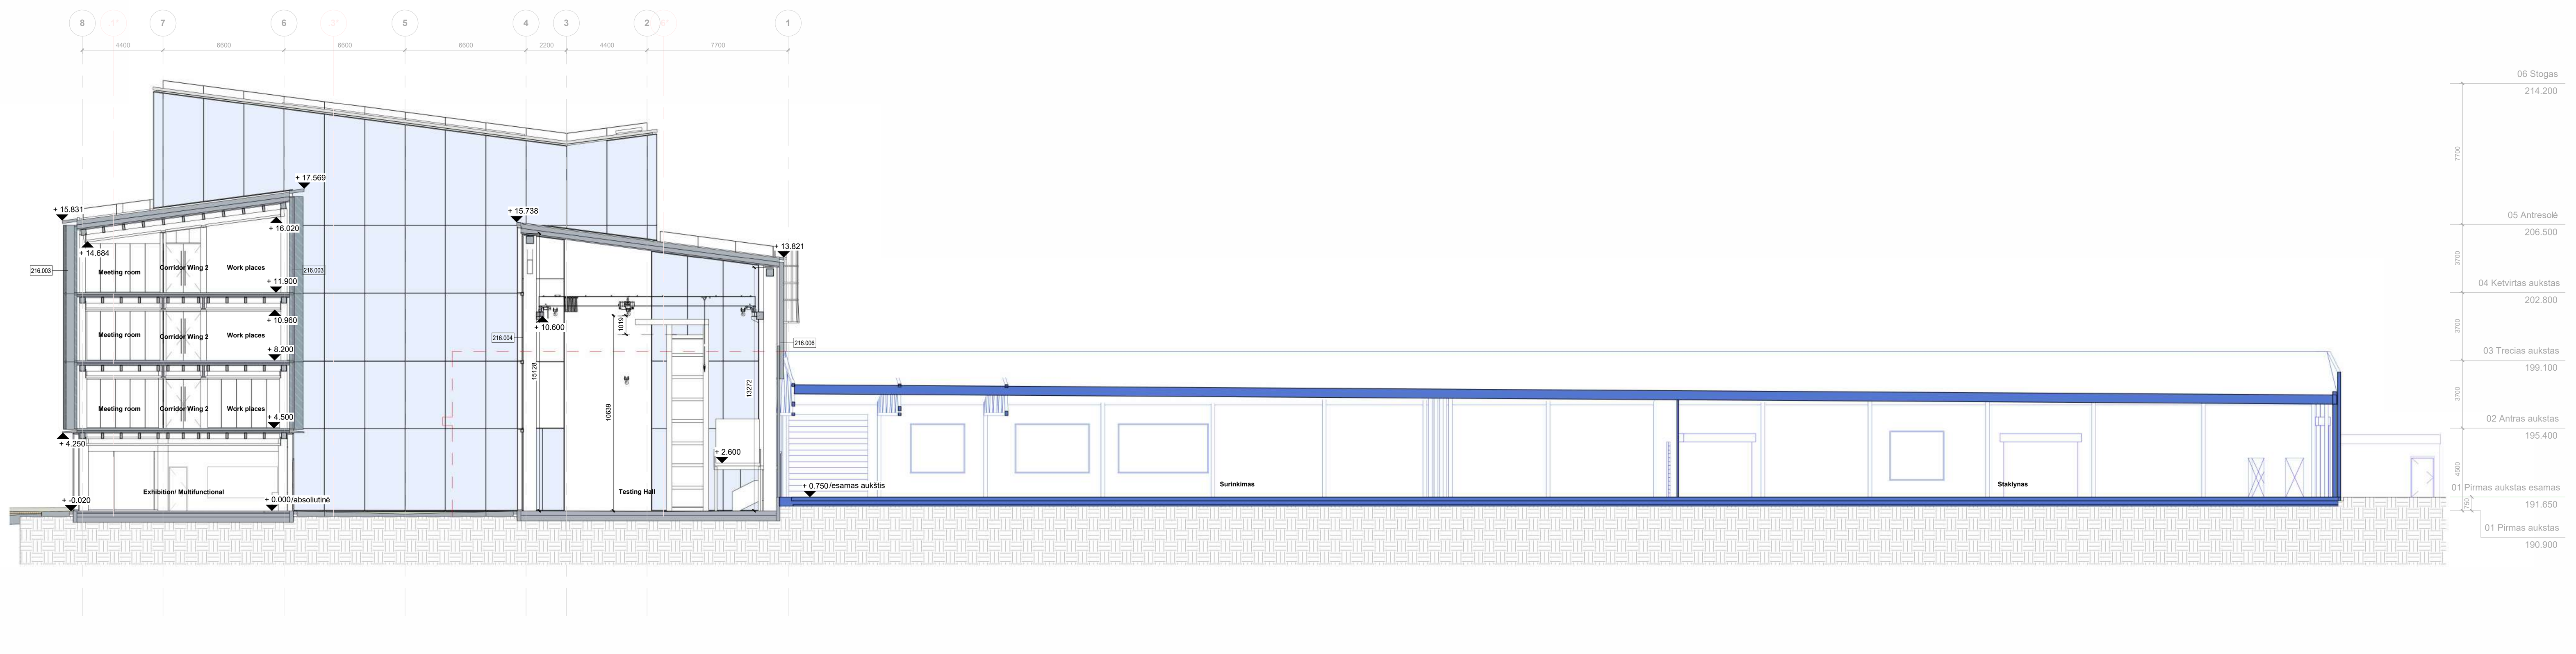

CC / Section
1 : 200

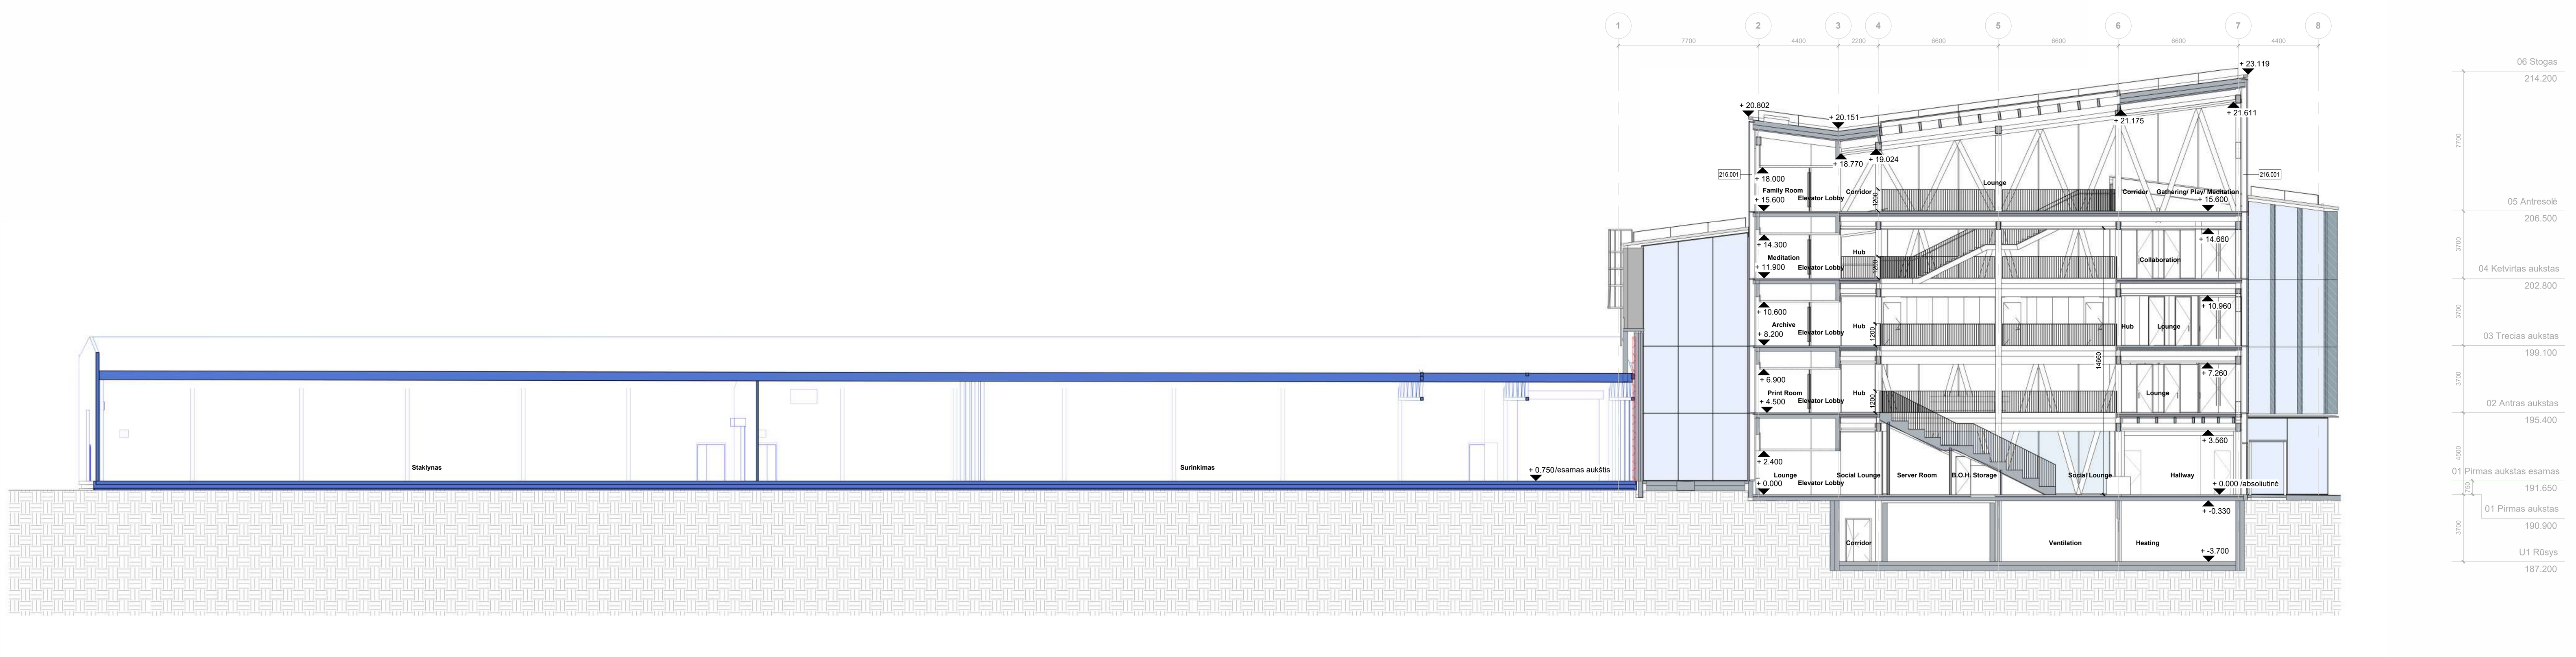

BB / Section
1 : 200

ŽYMENŲ RAKTAS / KEYNOTE LEGEND

STATINIO DALIES KODAS / BUILDING PART CODE	APRAŠYMAS / DESCRIPTION
216.001	Medinė fasadinė sistema - struktūrinis stiklinima / Wooden facade system - structural glazing 67 mm trigubas stiklo paketas, tikslinti DP metu / 67 mm triple glazing, adjusted during DP 50-60 mm Medžio profiliai, c/c 2200mm / 50-60 mm Wooden profiles, c/c 2200mm Juodos spalvos silikono sujungimo siūlės / Black silicone joints
216.003	Medinis modulinis fasadas / Wooden modular facade 67 mm trigubas stiklo paketas, tikslinti DP metu / 67 mm triple glazing, specified during DP 50-60 mm Medžio profiliai, c/c skiriasi / 50-60 mm Wooden profiles, c/c varies Šviesios medžiagos apdaila, tikslinti DP metu / Light material finish, specified during DP Vidinė apdaila iš medžio, tikslinti DP metu / Interior wood finish, specified during DP Motorizuotos vidinės žaliuzės nuo saulės / Motorized internal sun blinds
216.004	Aliuminio fasadinė sistema - struktūrinis stiklinimas / Aluminum facade system - structural glazing Dvigubas stiklo paketas, tiklsinti DP met / Double glazing, adjusted during DP 50-60 mm aliuminio profiliai, c/c skiriasi / 50-60 mm aluminum profiles, c/c varies Spalvą tikslinti DP metu / Color adjusted during DP Juodo silikono sujungimo siūlės / Black silicone joint seams
216.005	Papildomas aliuminio fasadas - EI60 / Additional aluminum facade - EI60 48 mm dvigubi stiklo paketas, tikslinti DP metu / 48 mm double glazing, adjusted during DP 50-60 mm plieniniai profiliai, c/c 1100 mm / 50-60 mm steel profiles, c/c 1100 mm Spalvą tikslinti DP metu / Color to be adjusted during DP
216.006	150 mm Sandwich tipo plokštės - EI180 / 150 mm Sandwich type panels - EI180

SUTARTINIAI ŽYMĖJIMAI / SIGNATURES

NR. / NO.	ŽYMUO / SYMBOL	PAVADINIMAS / NAME
1		Esamas pastatas / Existing Building
2		Griaunamas pastatas / Demolished Building
3		Pjaunama geometrija / Cut geometry
4		Juostinės lubos / Lamella ceiling
5		Dirvožemis, žiūrėti SP dalyje / Soil, ref. SP
6		Apželdintas stogas / Green Roof
7		Skaidraus stiklo fasadų dalys / Transparent Glass in Facades
8		Nepermatomos fasadų dalys / Opaque Panels in Facades
9	XX.XXX	Pastato aukščiai / Building Heights

PATALPŲ ŽYMĖJIMAS / ROOM TAG

Room Name

PASTABOS / NOTES


1. Matmenys nurodyti milimetrais;
2. Patalpų plotai nurodyti kaip netto plotai;
3. Pastatų aukščiai nurodytis metrais;
4. Pastato komponentų U-vertes žiūrėti energiniuose skaičiavimuose;
5. Gelbėjimo angas ir gaisrinio saugumo reikalavimus žiūrėti GS dalyje;
6. Akustinius reikalavimus žiūrėti akustiniuose planuose ir ataskaitoje;
7. Laikančių konstrukcijų ir angų matmenis bei pastato komponentus žiūrėti SK dalyje;
8. Kraštovaizdžio dizaino sprendinius žiūrėti SP dalyje;
9. Visi matmenys privalo rangovo būti tikrinami vietoje;
10. Esamo pastato matmenys ir padėtis paremta Metalo g. 15 brėžiniais, kurie SHL buvo pateikti Staticus. SHL neprisiima atsakomybės, kad esamo pastato brėžiniai atitiks situaciją vietoje;
11. Žiūrėti Techninę specifikaciją.
12. Aukščiai nurodyti milimetrais nuo pastato +-0.000/abs.alt

1. All dimensions are given in mm;
2. All areas are net areas;
3. All building heights are given in m;
4. U-Values on building parts acc. to energy calculation;
5. Rescue openings and fire requirements acc. to fire plans and report;
6. Acoustic requiremenets acc. to sound plans and report;
7. Refer to structural engineer's drawings reg. dimensions of structures and openings and building components;
8. Refer to Site Plan documents reg. the solutions for landscape design;
9. Dimensions should be controlled by contractor on site;
10. The measurements and positioning of the existing building are based on the drawings of Metalo 15, provided to SHL by Staticus. SHL does not bear responsibility for the drawings of the existing building to correspond with the on-site situation.
11. See Technical Specification.
12. Heights are given in mm from +-0.000/abs.alt.


SA_42_XX_001

Sheet size: A0L


NAVIGACINĖ PLANO SCHEMA / KEY PLAN LEGEND

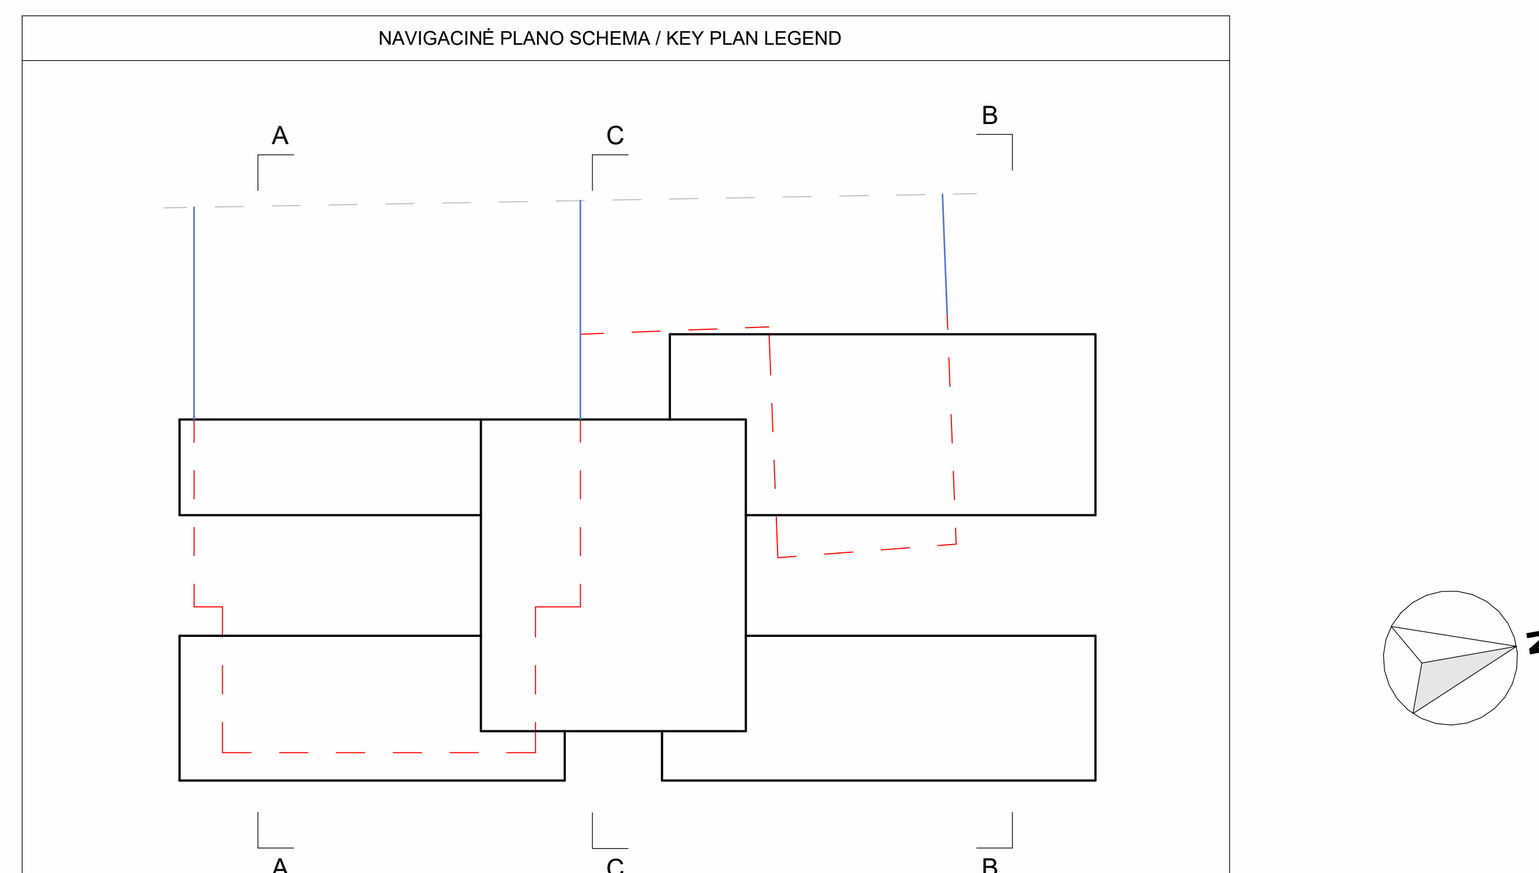

NAVIGACINĖ PJŪVIO SCHEMA / KEY SECTION LEGEND

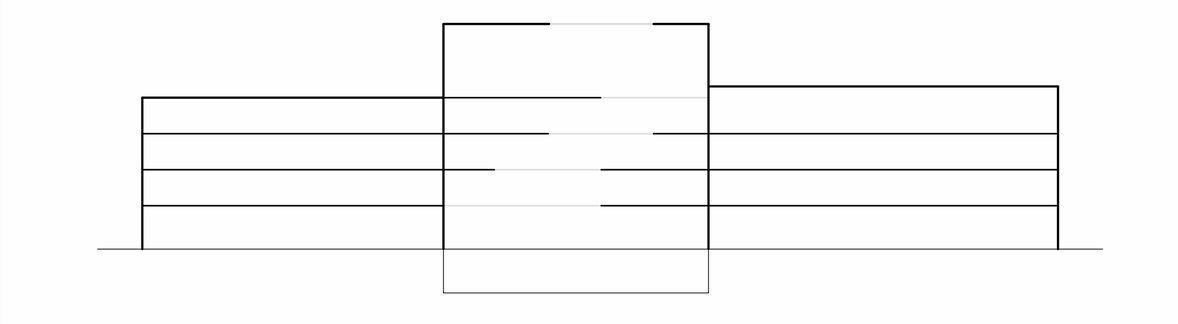

PASTATŲ SCHEMA / BUILDING SCHEME

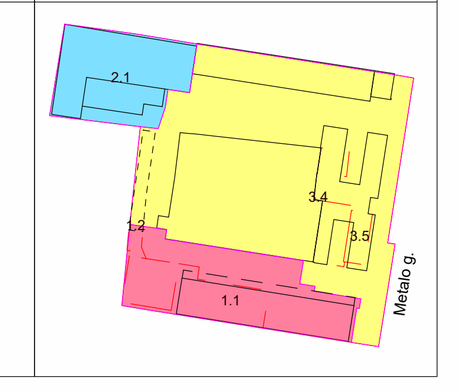

LAIDA / REV.	IŠLEIDIMO DATA / DATE	LAIDOS STATUSAS. KEITIMO PRIEŽASTIS (JEI TAIKOMA) / DOCUMENT STATUS AND REASON OF CHANGES	IŠLEIDO / BY
0	01-07-2025	STATYBOS LEIDIMUI GAUTI/FOR CONSTRUCTION PERMIT	LBU

KVAL. PATV. DOK. NR.		SWECO UAB "Sweco Lietuva"
40127	SPV / DM	ANDRIUS AUŽBIKAVIČIUS
	SPV pad./ DM assist.	MINDAUGAS JONČAS
		arches
A1319	SPDV	EDGARAS NENIŠKIS
SCHMIDT HAMMER LASSEN		SCHMIDT HAMMER LASSEN ARCHITECTS K/S
	ARCH	SVEINUNG CHERCKA-SIMONSEN
LT / EN	STATYTOJAS/ OWNER	STATICUS Group, UAB
	UŽSAKOVAS/ CLIENT	STATICUS Group, UAB

STATINIO PROJEKTO PAVADINIMAS / PROJECT NAME

Administracinės paskirties pastato (1B3p) griovimo, gamybinio pastato (15P1/p) (pramonės ir sandėliavimo paskirties grupės) rekonstravimo, sandėlio pastato (3F1g) (pramonės ir sandėliavimo paskirties grupės) rekonstravimo keičiant į gamybos, pramonės (gamykla) (pramonės ir sandėliavimo paskirties grupės), gamybinio pastato (11P1/g) (pramonės ir sandėliavimo paskirties grupės) Metalo g. 13, Vilniuje, rekonstravimo projektas

STATINIO NUMERIS IR PAVADINIMAS / NUMBER AND NAME OF STRUCTURE

3.4 GAMYBINIS PASTATAS (15P1/P) / PRODUCTION BUILDING (15P1/P)

DOKUMENTO PAVADINIMAS / DOCUMENT NAME AND SCALE — LAIDA/ REVISION

Pastato skersiniai pjūviai M 1:200

Full Building Cross Sections / 1:200

DOKUMENTO ŽYMUO / DOCUMENT ITEM


22184-3.4-PP-SA_42_XX_001

STATINIŲ ŽYMĖJIMAI PAGAL SP / STRUCTURES NUMBERING ACCORDING TO SITE PLAN

00	SKLYPAS / PLOT
1.1	GAMYBINIS PASTATAS (3F1G) / PRODUCTION BUILDING (3F1G)
1.2	STOGINĖ (14L1/G) / SHED (14L1/G)
2.1	GAMYBINIS PASTATAS (11P1/G) / PRODUCTION BUILDING (11P1/G)
3.4	GAMYBINIS PASTATAS (15P1/P) / PRODUCTION BUILDING (15P1/P)
3.5	ADMINISTRACINIS PASTATAS (1B3P) / ADMINISTRATIVE BUILDING (1B3P)

STATICUS



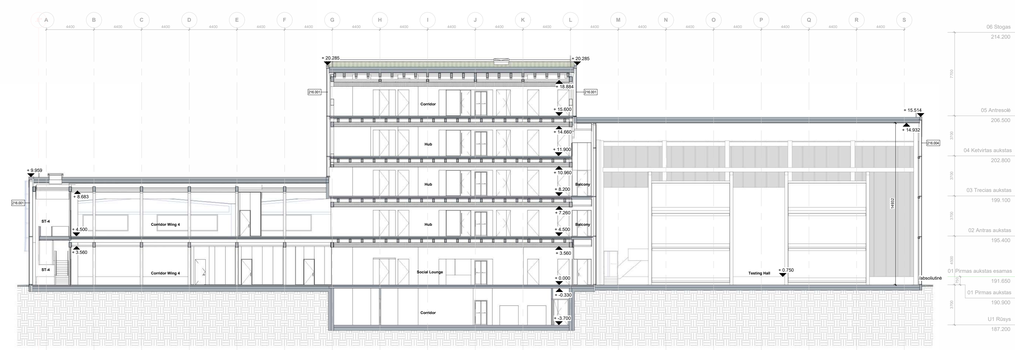

ŽYMĖJIMŲ RAKTAS / KEYNOTE LEGEND	
STATINIO DALIES KODAS / BUILDING PART CODE	APRAŠYMAS / DESCRIPTION
216.001	Medinė fasadinė sistema - struktūrinis stiklinimas / Wooden facade system - structural glazing 67 mm trigubas stiklo paketas, tiksliniš DP metu / 67 mm triple glazing, adjusted during DP 50-60 mm Medžio profilai, cis 2200mm / 50-60 mm Wooden profiles, c/c 2200mm Juodos spalvos silikoniu sujungimo siūlės / Black silicone joints
216.003	Medinis modulinis fasadas / Wooden modular facade 67 mm trigubas stiklo paketas, tiksliniš DP metu / 67 mm triple glazing, specified during DP 50-60 mm Medžio profilai, cis skirsas / 50-60 mm Wooden profiles, c/c varies Šviesios medžiagos apdaila, tiksliniš DP metu / Light material finish, specified during DP Vidinė apdaila iš medžio, tiksliniš DP metu / Interior wood finish, specified during DP Motorizuotos vidinės žaliuzės nuo saulės / Motorized internal sun blinds
216.004	Aliumnio fasadinė sistema - struktūrinis stiklinimas / Aluminum facade system - structural glazing Dvigubas stiklo paketas, tiksliniš DP met / Double glazing, adjusted during DP 50-60 mm aluminio profilai, cis skirsai / 50-60 mm aluminum profiles, c/c varies Spalvą tiksliniš DP metu / Color adjusted during DP Juodi silikono sujungimo siūlės / Black silicone joint seams
216.005	Papildomas aluminio fasadas - EI60 / Additional aluminum facade - EI60 48 mm dvigubi stiklo paketas, tiksliniš DP metu / 48 mm double glazing, adjusted during DP 50-100 mm plieninė profilai, cis 1100 mm / 50-60 mm steel profiles, c/c 1100 mm Spalvą tiksliniš DP metu / Color to be adjusted during DP

SUTARTINIAI ŽYMĖJIMAI / SIGNATURES			PASTABOS / NOTES
NR. / NO.	ŽYMUO / SYMBOL	PAVADINIMAS / NAME	1. Matmenys nurodyti milimetrais;
1		Esamas pastatas / Existing Building	2. Patalpų plotai nurodyti kaip netto plotai;
2		Griaunamas pastatas / Demolished Building	3. Pastatų aukščiai nurodyti metrais;
3		Pjaunama geometrija / Cut geometry	4. Pastato komponentų U-vertes žiūrėti energiniuose skaičiavimuose;
4		Jusiminės lubos / Lamella ceiling	5. Gelbėjimo angas ir gaisrinio saugumo reikalavimus žiūrėti GS dalyje;
5		Dirvožemis, žiūrėti SP dalyje / Soil, ref. SP	6. Akustinius reikalavimus žiūrėti akustinėse planuose ir atskaitoje;
6		Apželdintas stogas / Green Roof	7. Laikančių konstrukcijų ir angų matmenis bei pastato komponentus žiūrėti BK dalyje;
7		Skaidraus stiklo fasadų dalys / Transparent Glass in Facades	8. Kraštovaizdžio dizaino sprendimus žiūrėti SP dalyje;
8		Neperšviečiamos fasadų dalys / Opaque Panels in Facades	9. Visi matmenys privalo rangovo būti tikrinami vietoje;
9	+0.000	Pastato aukščiai / Building Heights	10. Esamo pastato matmenys ir padėtis pateikta Metalo g. 13 brėžiniuose, kurie SHL buvo gavę iš Statticus. SHL neprisiima atsakomybės, kad esamo pastato brėžiniai atitiks situaciją vietoje;
PATALPŲ ŽYMĖJIMAS / ROOM TAG			11. Žiūrėti Techninę specifikaciją.
Room Name			12. Aukščiai nurodyti milimetrais nuo pastato +-0.000/abs.alt

1. All dimensions are given in mm;
2. All areas are net areas;
3. All building heights are given in m;
4. U-Values on building parts acc. to energy calculation;
5. Rescue openings and fire requirements acc. to fire plans and report;
6. Acoustic requirements acc. to sound plans and report;
7. Refer to structural engineer's drawings reg. dimensions of structures and openings and building components;
8. Refer to Site Plan documents reg. the solutions for landscape design;
9. Dimensions should be controlled by contractor on site;
10. The measurements and positioning of the existing building are based on the drawings of Metalo 15, provided to SHL by Statticus. SHL does not bear responsibility for the drawings of the existing building to correspond with the on-site situation.
11. See Technical Specification.
12. Heights are given in mm from +-0.000/abs.alt.

NAVIGACINĖ PLANO SCHEMA / KEY PLAN LEGEND

NAVIGACINĖ PJŪVIO SCHEMA / KEY SECTION LEGEND

PASTATŲ SCHEMA / BUILDING SCHEME

0	01-07-2025	STATYBOS LEIDIMUI GAUTI/FOR CONSTRUCTION PERMIT	LBU
LAIDA / REV.	IŠLEIDIMO DATA / DATE	LAIDOS STATUSAS. KEITMO PRIEŽASTIS (JEI TAIKOMA) / DOCUMENT STATUS AND REASON OF CHANGES	IŠLEIDO / BY

KVAL. PATV. DOK. NR.	SWECO UAB "Inreco Lietuva"	STATINIO PROJEKTO PAVADINIMAS / PROJECT NAME Administracines paskirties pastato (1B3g) gyvsinio, gamybinio pastato (1SP1g)	
40127	SPV / DM	ANDRIUS ALUŽIŠKAVIČIUS	sandėliavimo paskirties grupės) rekonstravimo, sandėlio pastato (2P1g) (pramonės ir sandėliavimo paskirties grupės) rekonstravimo keičiant į gamybos, pramonės (gamyklą) (pramonės ir sandėliavimo paskirties grupės), gamybinio pastato (1VP1g) (pramonės ir sandėliavimo paskirties grupės) Metalo g. 13, Vilniuje, rekonstravimo projektas
	SPV pad / DM assist.	MINDAUGAS JONČAS	
		arches	STATINIO NUMERIS IR PAVADINIMAS / NUMBER AND NAME OF STRUCTURE 3.4 GAMYBINIS PASTATAS (1SP1/P) / PRODUCTION BUILDING (1SP1/P)
A1319	SPDV	EDGARAS NEINŠKIS	
	SCHMIDT HAMMER LASSEN	SCHMIDT HAMMER LASSEN ARCHITECTS K/S	DOKUMENTO PAVADINIMAS / DOCUMENT NAME AND SCALE **Pastato išilginiai pjūviai M 1:200** Full Building Long. Sections / 1:200
	ARCH	SVENUNG CHEROKA-SIMONSEN	LAIDAI REVISION
LT / EN	STATYTOJAS/ OWNER	STATICUS Group, UAB	DOKUMENTO ŽYMUO / DOCUMENT ITEM
	UŽSAKOVAS/ CLIENT	STATICUS Group, UAB	**22184-3.4-PP-SA_42_XX_002**


STATINIŲ ŽYMĖJIMAI PAGAL SP / STRUCTURES NUMBERING ACCORDING TO SITE PLAN

00	SKLYPAS / PLOT
1.1	ESAMAS PASTATAS (SP1G) / PRODUCTION BUILDING (SP1G)
2.1	STOGINĖ (1A,1G,1S) / SHED (1A,1G)
2.5	GAMYBINIS PASTATAS (1TP1G) / PRODUCTION BUILDING (1TP1-G)
3.4	GAMYBINIS PASTATAS (1SP1/P) / PRODUCTION BUILDING (1SP1/P)
3.5	ADMINISTRACINIS PASTATAS (1B3/P) / ADMINISTRATIVE BUILDING (1B3/P)


SA_42_XX_002

Sheet size: A0L


STATICUS

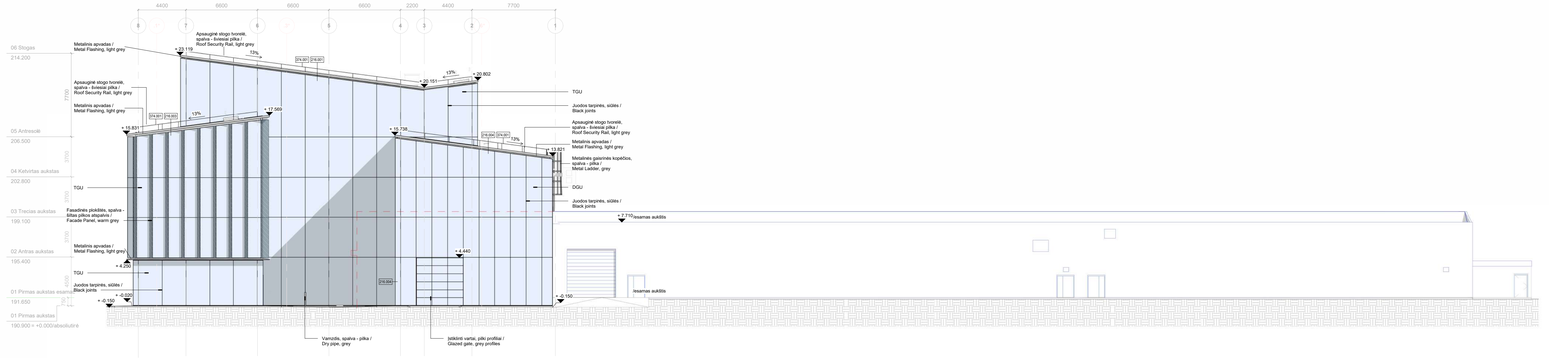


1 / Šiaurinis fasadas tarp ašių 8-1 / Elevation North
1 : 200

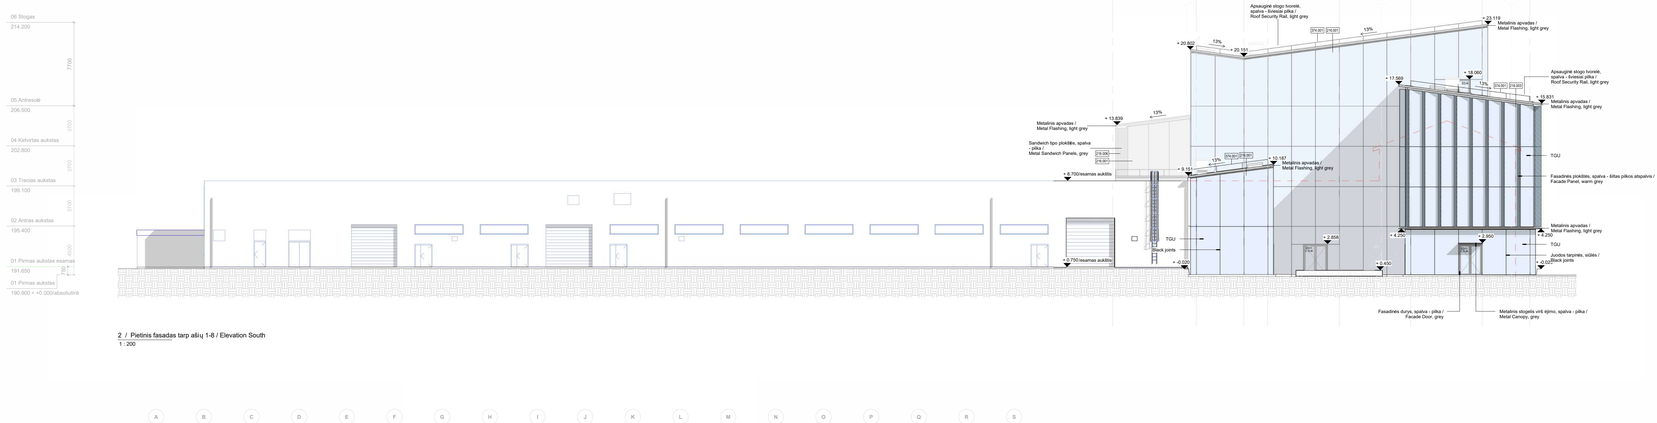

2 / Pietinis fasadas tarp ašių 1-8 / Elevation South
1 : 200

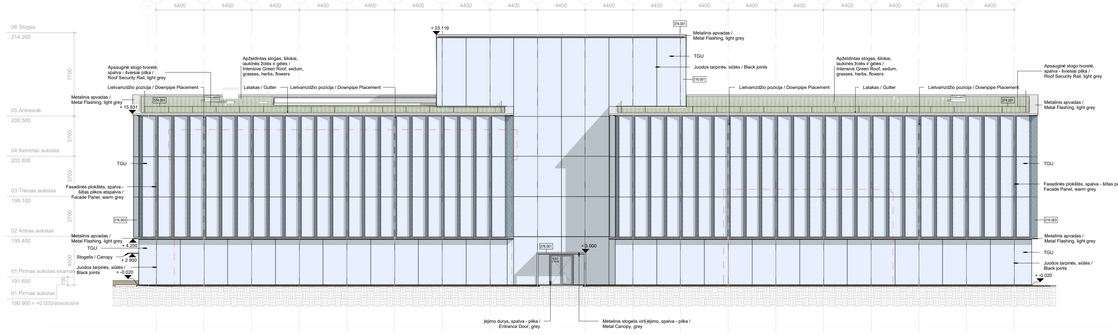

4 / Rytinis fasadas tarp ašių A-S / Elevation East
1 : 200

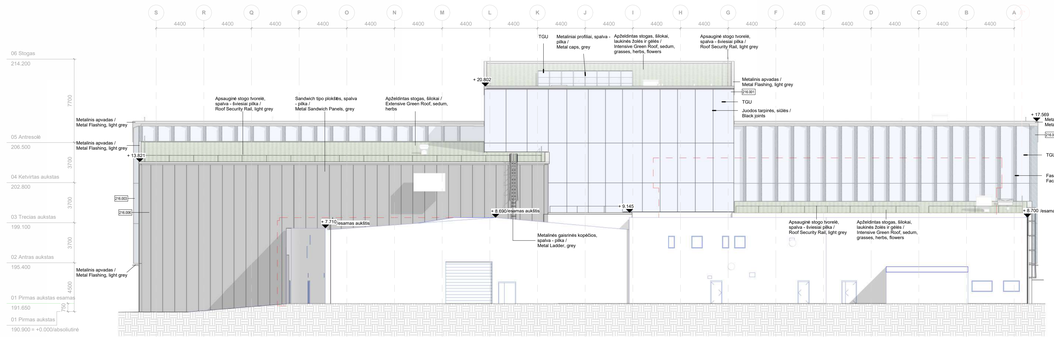

3 / Vakarinis fasadas tarp ašių S-A / Elevation West
1 : 200

ŽYMĖJIMŲ RAKTAS / KEYNOTE LEGEND	
STATINIO DALIES KODAS / BUILDING PART CODE	APRAŠYMAS / DESCRIPTION
216.001	Medinė tausdinė sistema - struktūrinis stiklinimas / Wooden facade system - structural glazing 67 mm trigubas stiklo paketas, tiksliniš DP metu / 67 mm triple glazing, specified during DP 50-60 mm liekčio profilis, cis 2200mm / 50-60 mm Wooden profiles, c/c 2200mm Juodos spalvos silikono sujungimo siūlės / Black silicone joints
216.002	Medinė fasadinė sistema - Rw = Cbr ≥ 46 / Wooden facade system Trigubas stiklo paketas, tiksliniš DP metu / Triple glazing, adjusted during DP 50-60 mm medinė stulpelai, cis skiriasi / 50-60 mm wooden profiles, c/c varies Spalvą tiksliniš DP metu / Color adjusted during DP Juodos spalvos silikono sujungimai / Black silicone joints
216.003	Medinis modulinis fasadas / Wooden modular facade 67 mm trigubas stiklo paketas, tiksliniš DP metu / 67 mm triple glazing, specified during DP 50-60 mm liekčio profilis, cis skiriasi / 50-60 mm Wooden profiles, c/c varies Šviesios medžiagos apdaila, tiksliniš DP metu / Light material finish, specified during DP Vidinė apdaila iš medžio, tiksliniš DP metu / Interior wood finish, specified during DP Motorizuotos vidinės žaliuzės nuo saules / Motorized internal sun blinds
216.004	Aliumino fasadinė sistema - struktūrinis stiklinimas / Aluminum facade system - structural glazing Dvigubas stiklo paketas, tiksliniš DP met / Double glazing, adjusted during DP 50-60 mm aliuminio profilai, cis skiriasi / 50-60 mm aluminum profiles, c/c varies Spalvą tiksliniš DP metu / Color adjusted during DP Juodo silikono sujungimo siūlės / Black silicone joint seams
216.005	Papildomas aliumnio fasadas - EI60 / Additional aluminum facade - EI60 48 mm dvigubi stiklo paketas, tiksliniš DP metu / 48 mm double glazing, specified during DP EI=30 mm plieninis profilis, cis 1100 mm / 30-60 mm steel profiles, c/c 1100 mm Spalvą tiksliniš DP metu / Color to be adjusted during DP
216.006	150 mm Sandwich tipo plokštės - EI180 / 150 mm Sandwich type panels - EI180
276.001	Įėjimo stogelis / Entrance Canopy
374.001	Apsauginė stogo horelė / Roof Safety Guardrail

SUTARTINIAI ŽYMĖJIMAI / SIGNATURES		
NR. / NO.	ŽYMUO / SYMBOL	PAVADINIMAS / NAME
1		Esamas pastatas / Existing Building
2		Griaunamas pastatas / Demolished Building
3		Dirvožemis, žr/reš SP dalyje / Soil, ref. SP
4		Apželdintas stogas / Green Roof
5		Skaidrus stiklo fasadų dalys / Transparent Glass in Facades
6		Nepermatomos fasadų dalys / Opaque Panels in Facades
7		Sandwich tipo plokštžiu paviršius / Sandwich Panel Surface
8	+ 18.000	Pastato aukštai / Building Heights

PASTABOS / NOTES
1. Matmenys nurodyti milimetrais;
2. Plokštų plotai nurodyti kaip matto plotai;
3. Plotatų aukštai nurodyti metrais;
4. Pastato komponentų U-vertės žiūrėti energinuose skaičiavimuose;
5. Gelbėjimo angas ir gaisrinio saugumo reikalavimus žiūrėti GS dalyje;
6. Akustinius reikalavimus žiūrėti akustiniuose planuose ir aiškinamajame;
7. Laikančių konstrukcijų ir angų matmenis bei pastato komponentus žiūrėti SK dalyje;
8. Kraiklovaizdžio dizaino sprendinius žiūrėti SP dalyje;
9. Visi matmenys privalo rangovo bei dirbmami vietoje;
10. Esamo pastato matmenys ir padėtis parenta Metalo g. 15 brežiniais, kurie SHL buvo pateikti Staticus. SHL neprisima atsakomybės, kad esamo pastato brežiniai atitiks situacija vietoje;
11. Žiūrėti Techninę specifikaciją;
12. Aukščiai nurodyti milimetrais nuo pastato +0.000/abs alt
1. All dimensions are given in mm;
2. All areas are net areas;
3. All building heights are given in m;
4. U-Values on building parts acc. to energy calculation;
5. Rescue openings and fire requirements acc. to fire plans and report;
6. Acoustic requirements acc. to sound plans and report;
7. Refer to structural engineer's drawings reg. dimensions of structures and openings and building components;
8. Refer to Site Plan documents reg. the solutions for landscape design;
9. Dimensions should be controlled by contractor on site;
10. The measurements and positioning of the existing building are based on the drawings of Metalo 15, provided to SHL by Staticus. SHL does not bear responsibility for the drawings of the existing building to correspond with the on-site situation.
11. See Technical Specification;
12. Heights are given in mm from +-0.000/abs alt.

SA_45_XX_001

Sheet size: A0L

NAVIGACINĖ PLANO SCHEMA / KEY PLAN LEGEND

NAVIGACINĖ PJŪVIO SCHEMA / KEY SECTION LEGEND

PASTATŲ SCHEMA / BUILDING SCHEME

0	01-07-2025	STATYBOS LEIDIMUI GAUTI/FOR CONSTRUCTION PERMIT		LBU
LAIDA / REV.	ĮŽLEIDIMO DATA / DATE	LAIDOS STATUSAS. KEITIMO PRIEŽASTIS (JEI TAIKOMA) / DOCUMENT STATUS AND REASON OF CHANGES		ĮŽLEIDO / BY
KVAL. PATV. DOK. NR.	SWECO UAB "Sweco Lietuva"	STATINIO PROJEKTO PAVADINIMAS / PROJECT NAME	Administracinės paskirties pastato (1B3g) gyvoklio, garnyblnio pastato (1SP1b) (pramonės ir sandėliavimo paskirties grupės) rekonstravimo, sandėlio pastato (2F1g) (pramonės ir sandėliavimo paskirties grupės) rekonstravimo kečiant į garnyblos, pramonės (gamykla) (pramonės ir sandėliavimo paskirties grupės), garnyblnio pastato (1SP1b) (pramonės ir sandėliavimo paskirties grupės) Metalo g. 13, Vilniuje, rekonstravimo projektas	
40127	SPV / DM ANDRIUS ALŽBIEKAVIČIUS			
	SPV pad / DM assist. MINDAUGAS JONČAS	STATINIO NUMERIS IR PAVADINIMAS / NUMBER AND NAME OF STRUCTURE	3.4 GAMYBINIS PASTATAS (1SP1/P) / PRODUCTION BUILDING (1SP1/P)	
A1319	SPDV EDGARAS NENĖNSKIS	arches		
	SCHMIDT HAMMER LASSEN ARCH SCHMIDT HAMMER LASSEN ARCHITECTS K/S	DOKUMENTO PAVADINIMAS / DOCUMENT NAME AND SCALE	Pastato fasadai M 1:200 Full Building Elevations / 1:200	LAIDA / REVISION
	ARCH SVIENUNG CHERCKA-SIMONSEN			
LT / EN	STATYTOJAS/ OWNER STATICUS Group, UAB	DOKUMENTO ŽYMUO / DOCUMENT ITEM	22184-3.4-PP-SA_45_XX_001	
	UŽSAKOVAS/ CLIENT STATICUS Group, UAB			


STATINIŲ ŽYMĖJIMAI PAGAL SP / STRUCTURES NUMBERING ACCORDING TO SITE PLAN

SO	GALYNAS / PLOT
1.1	GAMYBINIS PASTATAS (1F1G) / PRODUCTION BUILDING (1F1G)
1.2	STOGINĖ (1.6-1.13) / SHED (1.6-1.13)
3.4	GAMYBINIS PASTATAS (1SP1/P) / PRODUCTION BUILDING (1SP1/P)
3.5	GAMYBINIS PASTATAS (1SP1/P) / PRODUCTION BUILDING (1SP1/P)
3.6	ADMINISTRACINIS PASTATAS (1B3P) / ADMINISTRATIVE BUILDING (1B3P)

STATICUS

SA_53_00_001	


Sheet size: A3

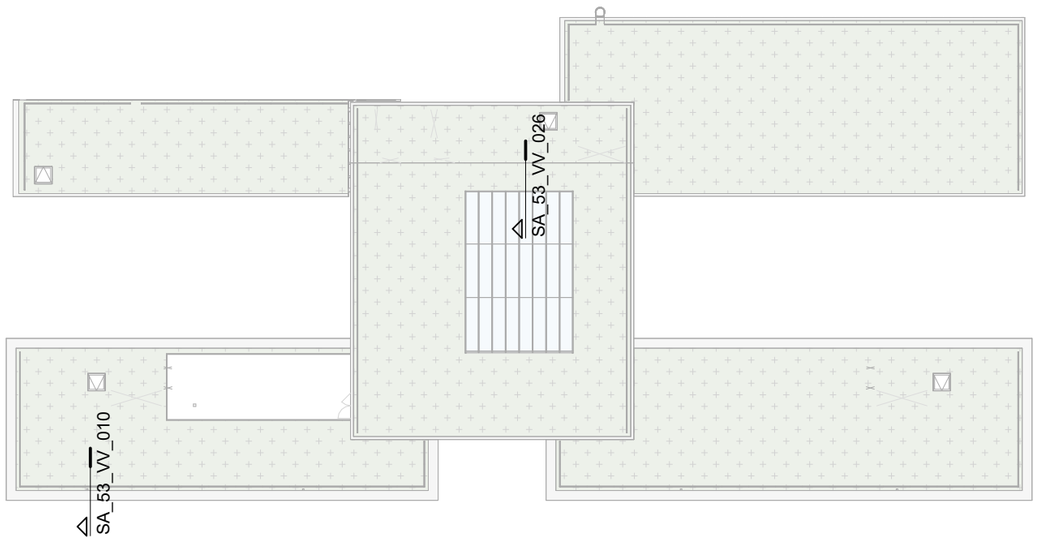

0	01-07-2025	STATYBOS LEIDIMUI GAUTI/FOR CONSTRUCTION PERMIT	LBU
LAIDA / REV.	IŠLEIDIMO DATA / DATE	LAIDOS STATUSAS. KEITIMO PRIEŽASTIS (JEI TAIKOMA) / DOCUMENT STATUS AND REASON OF CHANGES	IŠLEIDO / BY

KVAL. PATV. DOK. NR.	SWECO	UAB "Sweco Lietuva"		STATINIO PROJEKTO PAVADINIMAS / PROJECT NAME Administracinės paskirties pastato (1B3p) griovimo, gamybinio pastato (15P1/p) (pramonės ir sandėliavimo paskirties grupės) rekonstravimo, sandėlio pastato (3F1g) (pramonės ir sandėliavimo paskirties grupės) rekonstravimo keičiant į gamybos, pramonės (gamykla) (pramonės ir sandėliavimo paskirties grupės), gamybinio pastato (11P1/g) (pramonės ir sandėliavimo paskirties grupės) Metalo g. 13, Vilniuje, rekonstravimo projektas
37740	SPV / DM	EGLĖ ARLAUSKĖ		
	SPV pad./ DM assist.	MINDAUGAS JONČAS		STATINIO NUMERIS IR PAVADINIMAS / NUMBER AND NAME OF STRUCTURE 3.4 GAMYBINIS PASTATAS (15P1/P) / PRODUCTION BUILDING (15P1/P)
	arches			
A1319	SPDV	EDGARAS NENIŠKIS		
	SCHMIDT HAMMER LASSEN	SCHMIDT HAMMER LASSEN ARCHITECTS K/S		DOKUMENTO PAVADINIMAS / DOCUMENT NAME AND SCALE **Stogo konstrukcinių detalių nužymėjimas plane M 1:500** Roof Details Overview / 1:500
	ARCH	SCS		LAIDA/ REVISION
LT / EN	STATYTOJAS/ OWNER	STATICUS Group, UAB		DOKUMENTO ŽYMUO / DOCUMENT ITEM **22184-3.4-PP-SA_53_00_001**
	UŽSAKOVAS/ CLIENT	STATICUS Group, UAB		

STATICUS

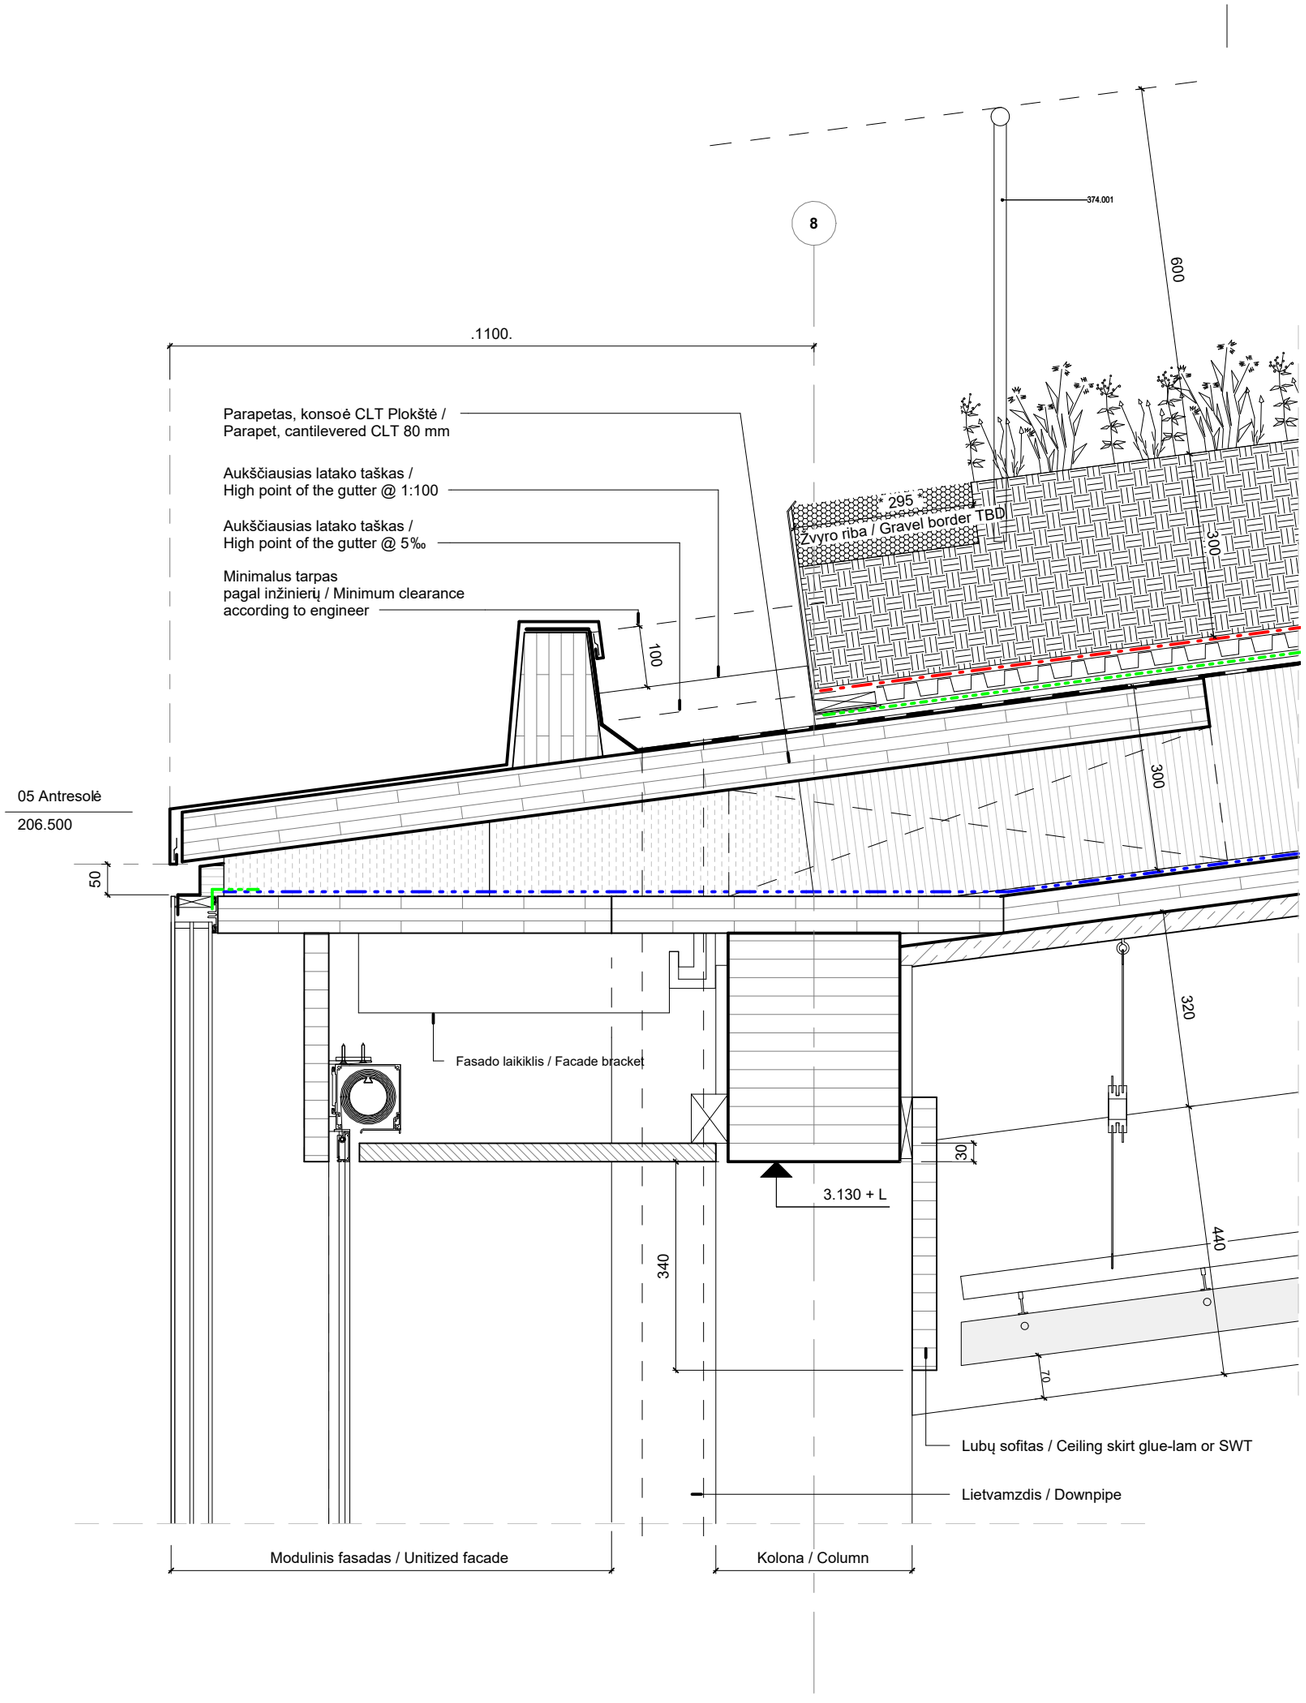


SA_53_VV_010

Sheet size: A3

0	01-07-2025	STATYBOS LEIDIMUI GAUTI/FOR CONSTRUCTION PERMIT	JRO
LAIDA / REV.	IŠLEIDIMO DATA / DATE	LAIDOS STATUSAS. KEITIMO PRIEŽASTIS (JEI TAIKOMA) / DOCUMENT STATUS AND REASON OF CHANGES	IŠLEIDO / BY

KVAL. PATV. DOK. NR.	SWECO	UAB "Sweco Lietuva"		STATINIO PROJEKTO PAVADINIMAS / PROJECT NAME Administracinės paskirties pastato (1B3p) griovimo, gamybinio pastato (15P1/p) (pramonės ir sandėliavimo paskirties grupės) rekonstravimo, sandėlio pastato (3F1g) (pramonės ir sandėliavimo paskirties grupės) rekonstravimo keičiant į gamybos, pramonės (gamykla) (pramonės ir sandėliavimo paskirties grupės), gamybinio pastato (11P1/g) (pramonės ir sandėliavimo paskirties grupės) Metalo g. 13, Vilniuje, rekonstravimo projektas
40127	SPV / DM	ANDRIUS AUŽBIKAVIČIUS		
	SPV pad./ DM assist.	MINDAUGAS JONČAS		STATINIO NUMERIS IR PAVADINIMAS / NUMBER AND NAME OF STRUCTURE 3.4 GAMYBINIS PASTATAS (15P1/P) / PRODUCTION BUILDING (15P1/P)
	UAB arches			
A1319	SPDV	EDGARAS NENIŠKIS		
	SCHMIDT HAMMER LASSEN	SCHMIDT HAMMER LASSEN ARCHITECTS K/S		DOKUMENTO PAVADINIMAS / DOCUMENT NAME AND SCALE **Pjūvis 1-1 M 1:10** Roof Edge at Office Wing, East / 1:10 — LAIDA/ REVISION
	ARCH	SCS		
LT / EN	STATYTOJAS/ OWNER	STATICUS Group, UAB		DOKUMENTO ŽYMUO / DOCUMENT ITEM **22184-3.4-PP-SA_53_VV_010**
	UŽSAKOVAS/ CLIENT	STATICUS Group, UAB		

STATICUS

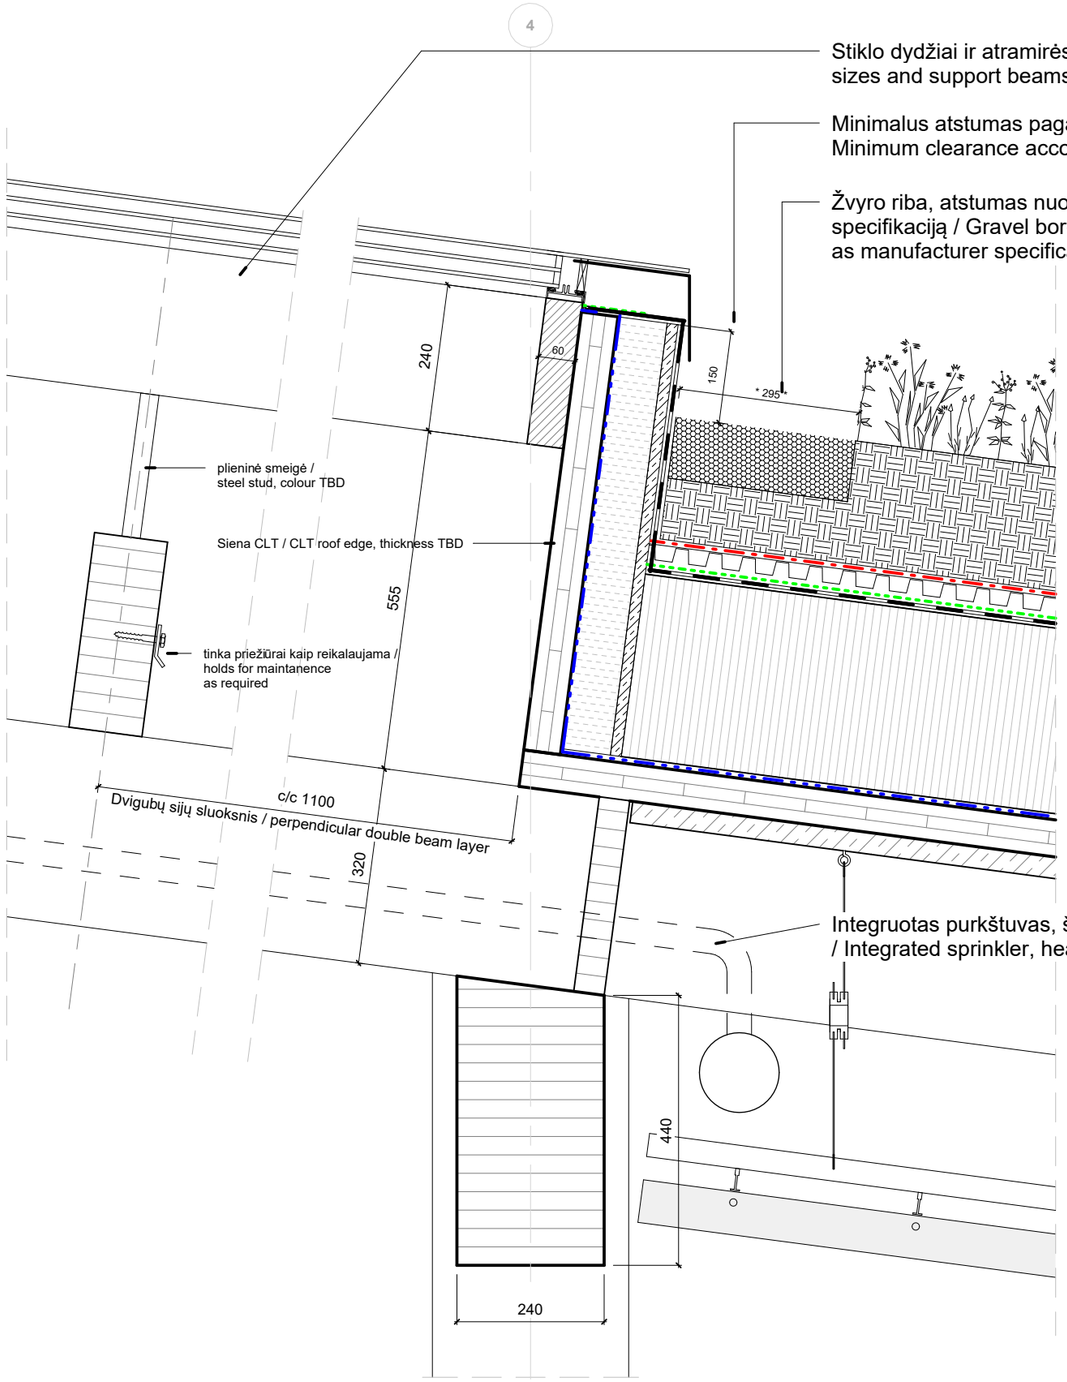

0	01-07-2025	STATYBOS LEIDIMUI GAUTI/FOR CONSTRUCTION PERMIT	JRO
LAIDA / REV.	IŠLEIDIMO DATA / DATE	LAIDOS STATUSAS. KEITIMO PRIEŽASTIS (JEI TAIKOMA) / DOCUMENT STATUS AND REASON OF CHANGES	IŠLEIDO / BY

KVAL. PATV. DOK. NR.	SWECO	UAB "Sweco Lietuva"		STATINIO PROJEKTO PAVADINIMAS / PROJECT NAME Administracinės paskirties pastato (1B3p) griovimo, gamybinio pastato (15P1/p) (pramonės ir sandėliavimo paskirties grupės) rekonstravimo, sandėlio pastato (3F1g) (pramonės ir sandėliavimo paskirties grupės) rekonstravimo keičiant į gamybos, pramonės (gamykla) (pramonės ir sandėliavimo paskirties grupės), gamybinio pastato (11P1/g) (pramonės ir sandėliavimo paskirties grupės) Metalo g. 13, Vilniuje, rekonstravimo projektas
40127	SPV / DM	ANDRIUS AUŽBIKAVIČIUS		
	SPV pad./ DM assist.	MINDAUGAS JONČAS		STATINIO NUMERIS IR PAVADINIMAS / NUMBER AND NAME OF STRUCTURE 3.4 GAMYBINIS PASTATAS (15P1/P) / PRODUCTION BUILDING (15P1/P)
	arches			
A1319	SPDV	EDGARAS NENIŠKIS		
	SCHMIDT HAMMER LASSEN	SCHMIDT HAMMER LASSEN ARCHITECTS K/S		DOKUMENTO PAVADINIMAS / DOCUMENT NAME AND SCALE **Pjūvis 2-2 M 1:10** Bottom Edge Glass Roof Hub / 1:10
	ARCH	SCS		LAIDA/ REVISION
LT / EN	STATYTOJAS/ OWNER	STATICUS Group, UAB		DOKUMENTO ŽYMUO / DOCUMENT ITEM **22184-3.4-PP-SA_53_VV_026**
	UŽSAKOVAS/ CLIENT	STATICUS Group, UAB		

STATICUS

0	01-07-2025	STATYBOS LEIDIMUI GAUTI/FOR CONSTRUCTION PERMIT	JRO
LAIDA / REV.	ĮŠLEIDIMO DATA / DATE	LAIDOS STATUSAS. KEITIMO PRIEŽASTIS (JEI TAIKOMA) / DOCUMENT STATUS AND REASON OF CHANGES	ĮŠLEIDO / BY

KVAL. PATV. DOK. NR.	SWECO UAB "Sweco Lietuva"		STATINIO PROJEKTO PAVADINIMAS / PROJECT NAME Administracinės paskirties pastatų (1B3g) girovinio, garnyžinio pastato (10P1g) (gramnonės ir sandėliavimo paskirties grupės) rekonstravimo, sandėlio pastato (2F1g) (pramonės ir sandėliavimo paskirties grupės) rekonstravimo kediliant į garnyžus, pramonės (gamykla) (gramnonės ir sandėliavimo paskirties grupės), garnyžinio pastato (11P1g) (pramonės ir sandėliavimo paskirties grupės) Metalo g. 13, Vilniuje, rekonstravimo projektas.
40127	SPV / DM	ANDRIUS AUŽBIKAVIČIUS	
	SPV pad / DM asist.	MINDAUGAS JONČAS	STATINIO NUMERIS IR PAVADINIMAS / NUMBER AND NAME OF STRUCTURE 3.4 GAMYBINIS PASTATAS (10P1/P) / PRODUCTION BUILDING (10P1/P)
A1319	SPDV	EDGARAS NENĖNSIS	
	SCHMIDT HAMMER LASSEN	SCHMIDT HAMMER LASSEN ARCHITECTS K/S	DOKUMENTO PAVADINIMAS / DOCUMENT NAME AND SCALE **Išorė, priekis ir iškabos** Exterior, Front & Signage LAIDA / REVISION
	ARCH	SVEINUNG CHERCKA-SIMONSEN	
LT / EN	STATYTOJAS/ OWNER UŽSAKOVAS/ CLIENT	STATICUS Group, UAB STATICUS Group, UAB	DOKUMENTO ŽYMUO / DOCUMENT ITEM **22184-3.4-PP-SA_98_XX_001**

STATICUS

0	01-07-2025	STATYBOS LEIDIMUI GAUTI/FOR CONSTRUCTION PERMIT		JRO
LAIDA / REV.	IŠLEIDIMO DATA / DATE	LAIDOS STATUSAS. KEITIMO PRIEŽASTIS (JEI TAIKOMA) / DOCUMENT STATUS AND REASON OF CHANGES		IŠLEIDO / BY

KVAL. PATV. DOK. NR.	SWECO UAB "Sweco Lietuva"		STATINIO PROJEKTO PAVADINIMAS / PROJECT NAME Administracinės paskirties pastato (1B1g) groviimo, gamyterinio pastato (1SP1g) (pramonės ir sandėliavimo paskirties grupės) rekonstravimo, sandėlio pastato (3F1g) (pramonės ir sandėliavimo paskirties grupės) rekonstravimo keičiant į gamybos, pramonės (gamyklą) (pramonės ir sandėliavimo paskirties grupės), gamybinio pastato (11P1g) (pramonės ir sandėliavimo paskirties grupės) Metalo g. 13, Vilniuje, rekonstravimo projektas
40127	SPV / DM	ANDRIUS AUŽBIKAVIČIUS	
	SPV pad / DM assist.	MINDAUGAS JONČAS	STATINIO NUMERIS IR PAVADINIMAS / NUMBER AND NAME OF STRUCTURE 3.4 GAMYBINIS PASTATAS (15P1/P) / PRODUCTION BUILDING (15P1/P)
	arches		
A1319	SPDV	EDGARAS NENIŠKIS	
	SCHMIDT HAMMER LASSEN	SCHMIDT HAMMER LASSEN ARCHITECTS K/S	DOKUMENTO PAVADINIMAS / DOCUMENT NAME AND SCALE **Išorė, Kiemas** Exterior, Courtyard LAIDA/ REVISION
	ARCH	SVEINUNG CHERCKA-SIMONSEN	
LT / EN	STATYTOJAS/ OWNER	STATICUS Group, UAB	DOKUMENTO ŽYMUO / DOCUMENT ITEM **22184-3.4-PP-SA_98_XX_002**
	UŽSAKOVAS/ CLIENT	STATICUS Group, UAB	

0	01-07-2025	STATYBOS LEIDIMUI GAUTIFOR CONSTRUCTION PERMIT			JRO
LAIDA / REV.	IŠLEIDIMO DATA / DATE	LAIDOS STATUSAS. KEITIMO PRIEŽASTIS (JEI TAIKOMA) / DOCUMENT STATUS AND REASON OF CHANGES			IŠLEIDO / BY
KVAL. ŽYMUO DOK. NR.	SWECO UAB "Sweco Lietuva"	STATINIO PROJEKTO PAVADINIMAS / PROJECT NAME			
40127	SPV / GM	ANDRIUS AUŽBIKAVIČIUS		Administracinės paskirties pastato (1B3g) ginklinio, garnyginio pastato (1SP1g) (pramonės ir sandėliavimo paskirties grupės) rekonstravimo, sandėlio pastato (3F1g) (pramonės ir sandėliavimo paskirties grupės) rekonstravimo kelčiant į garnyčios, pramonės (garnyčia) (pramonės ir sandėliavimo paskirties grupės), garnyčinio pastato (1SP1g) (pramonės ir sandėliavimo paskirties grupės) Metalo g. 13, Vilniuje, rekonstravimo projektas		
	SPV pad./ DM assist.	MINDAUGAS JONČAS		STATINIO NUMERIS IR PAVADINIMAS / NUMBER AND NAME OF STRUCTURE	
		arches		3.4 GAMYBINIS PASTATAS (1SP1P) / PRODUCTION BUILDING (1SP1P)	
A1319	SPDV	EDGARAS NENĖNKIS			
	SCHMIDT HAMMER LASSEN	SCHMIDT HAMMER LASSEN ARCHITECTS K/S		DOKUMENTO PAVADINIMAS / DOCUMENT NAME AND SCALE Išorė, įėjimas Exterior, Entrance	LAIDA REVISION
	ARCH	SVEINUNG CHERCKA-SIMONSEN			
LT / EN	STATYTOJAS/ OWNER	STATICUS Group, UAB		DOKUMENTO ŽYMUO / DOCUMENT ITEM	
	UŽSAKOVAS/ CLIENT	STATICUS Group, UAB		22184-3.4-PP-SA_98_XX_003	