

VILNAUS MIESTO GATVIŲ IŠDĖSTYMO PLANAS M 1 : 5000

Panerių seniūnija

PAVADINIMŲ GATVĖMS, PASTATAMS, STATINIAMS IR KITEMS OBJEKTAMS SUTEIKIMO, KEITIMO IR IŠTRAUKIMO Į APSKAITĄ TVARKOS APRAŠO I PRIEDAS


Vilniaus miesto savivaldybės tarybos 2019 m. _____ d. sprendimo Nr. _____ priedas

Kartografinis pagrindas	KDB 500V
Gatvės taškų koordinatų nustatymo būdas	Gratinis

GATVIŲ TAŠKŲ KOORDINACIŲ ŽINIARAŠTIS

Grinapolio g. - taškų Nr. plane 1 - 2

NR. PLANE	X	Y
1	6055364,51	568485,89
2	6055277,29	568129,95

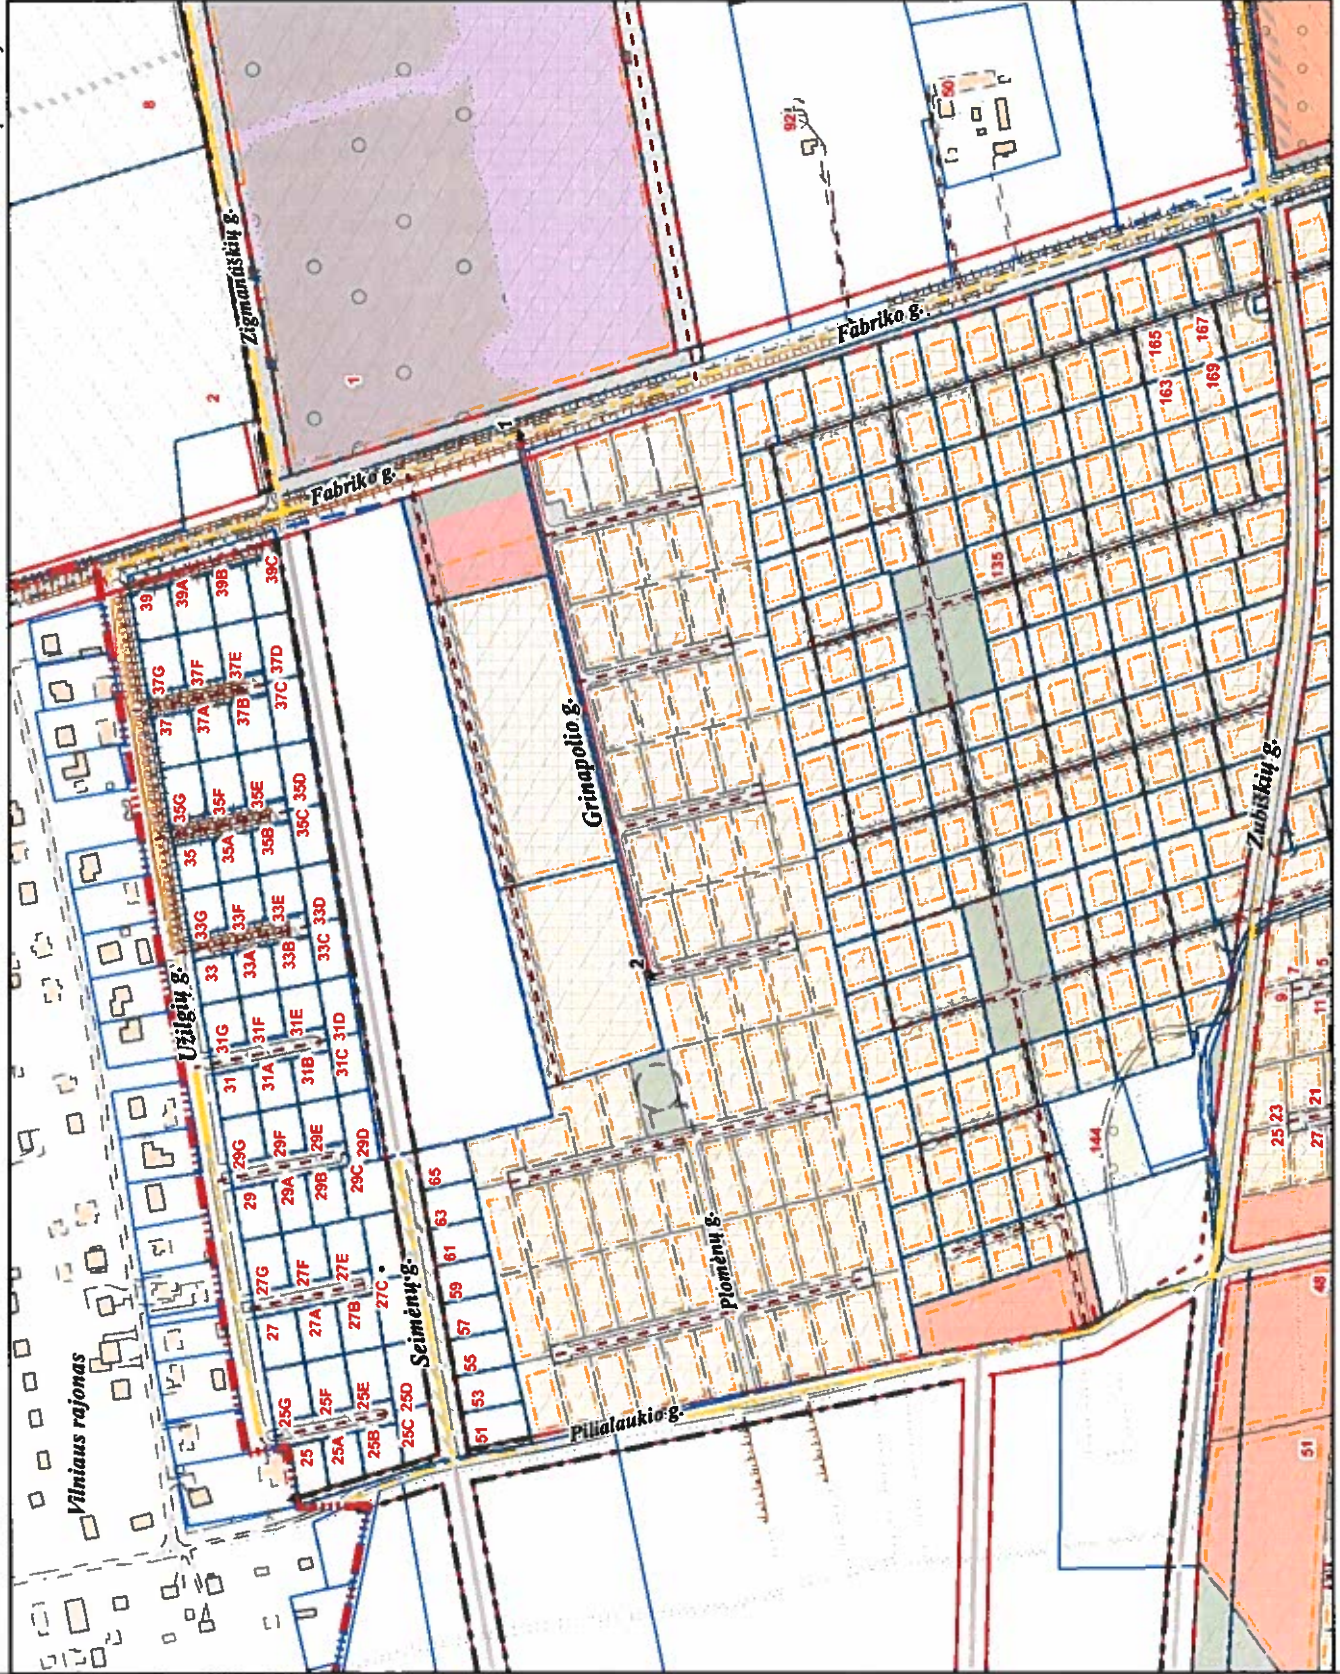

PATEIKIA:
 Vilniaus miesto savivaldybės administracijos
 Miesto plėtros departamento vyresnioji patarėja