




Kadastro Nr. 0101/0161:1370

Sklypo pagrindinė naudojimo paskirtis - žemės ūkio, naudojimo būdas - specializuotų sodininkystės, gėlininkystės, šiltnamių, medelynų ir kitų specializuotų ūkių žemės sklypai. Pageidaujama paskirtis - kita, žemės naudojimo būdas-vienbučių ir dvibučių gyvenamųjų pastatų teritorijos

60522100

60521000

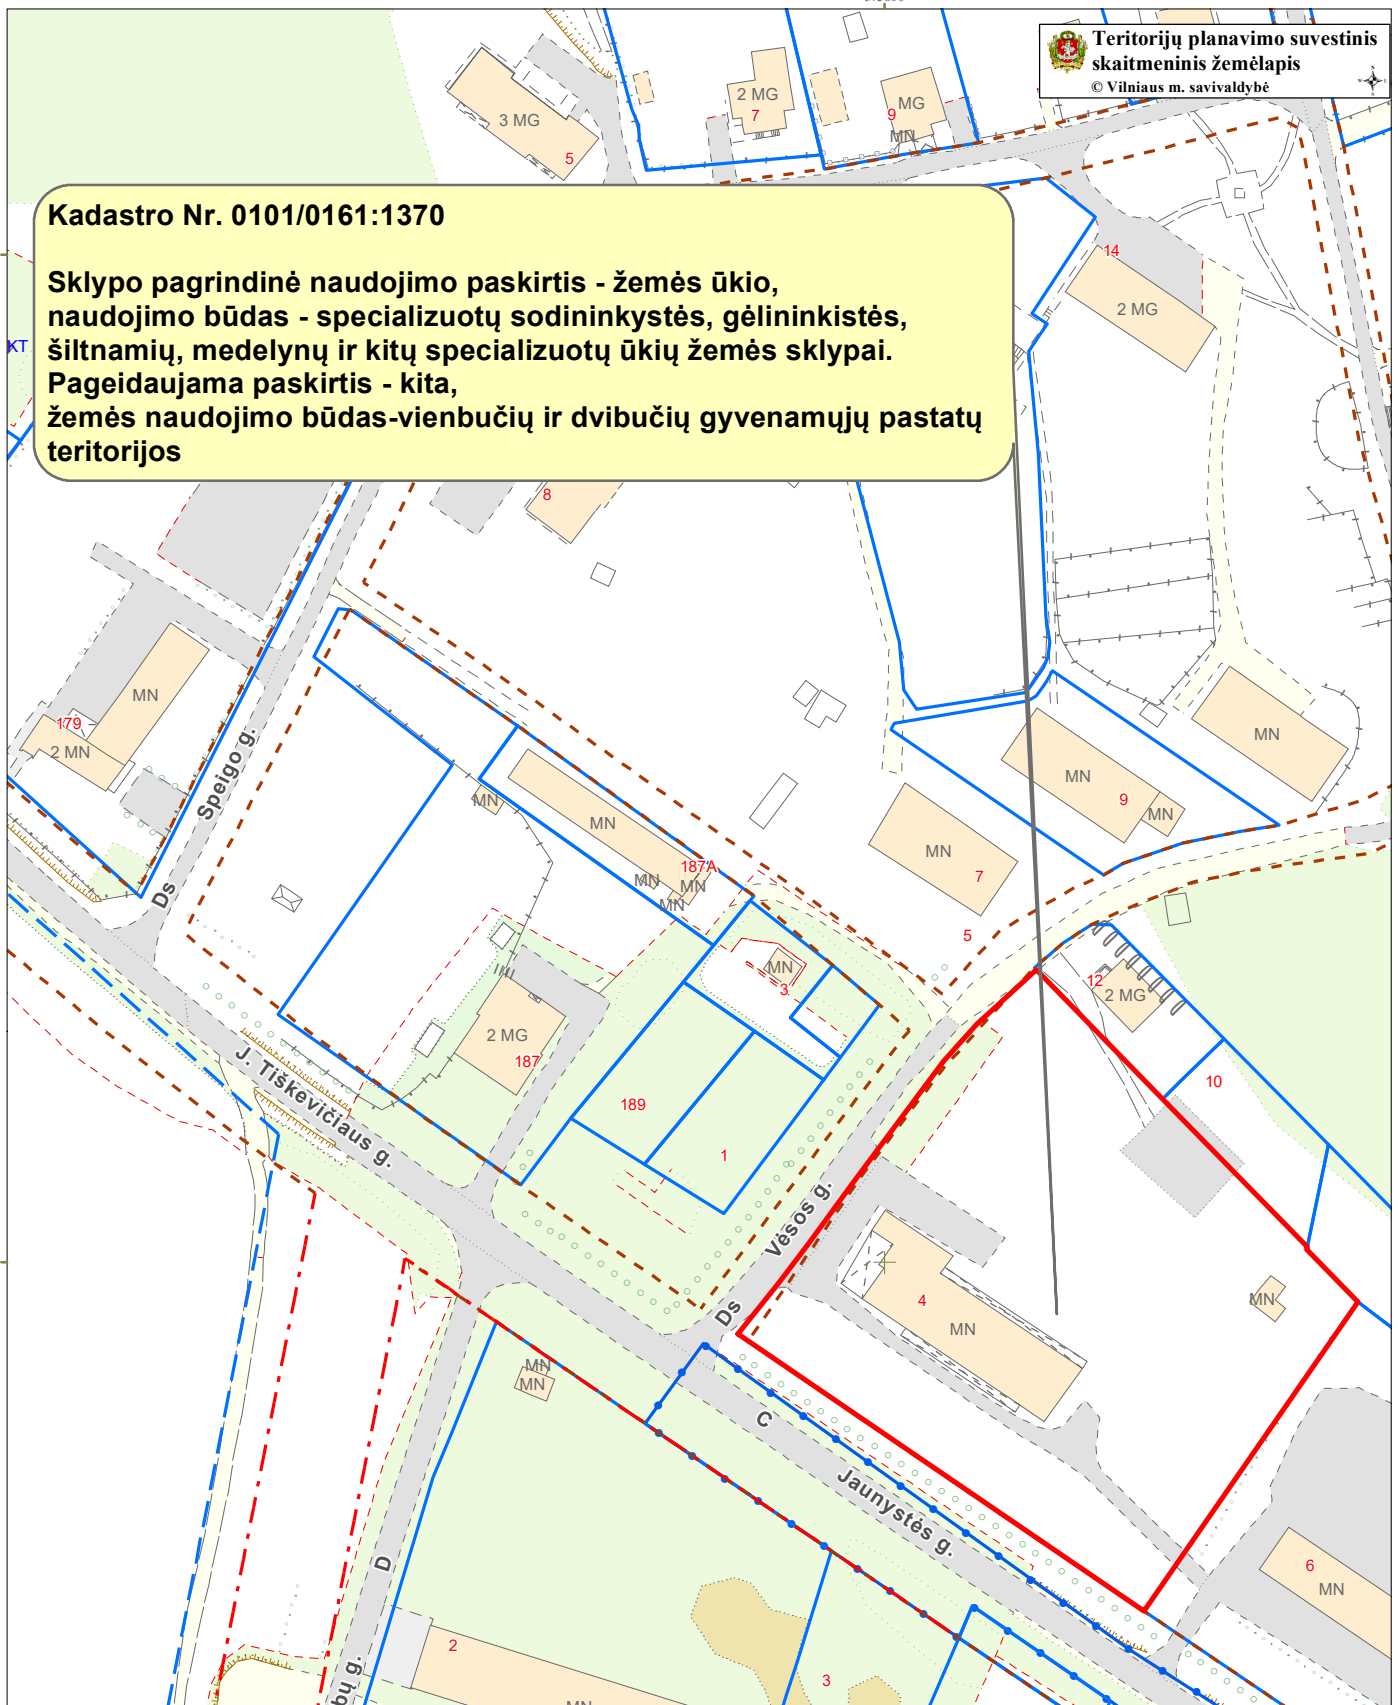

Sutartiniai ženklai:

- ▬ Registru c. sklypai
- ▬ Registru c. (netikslų mat.) sklypai
- ▬ Registru c. inž. statiniai
- - - DP patvirtintos RL
- - - SP patvirtintos RL
- - - DP koncepcijų RL
- - - Schemos patvirtintos RL
- - - DP rengiamos RL
- - - SP rengiamos RL
- - - Schemos rengiamos RL

IŠTRAUKA IŠ SUVESTINIO SKAITMENINIO
VILNIAUS MIESTO PLANO M1:1500

Žemės sklypas (kadastro Nr. 0101/0161:1370)
Jaunystės g. 4