


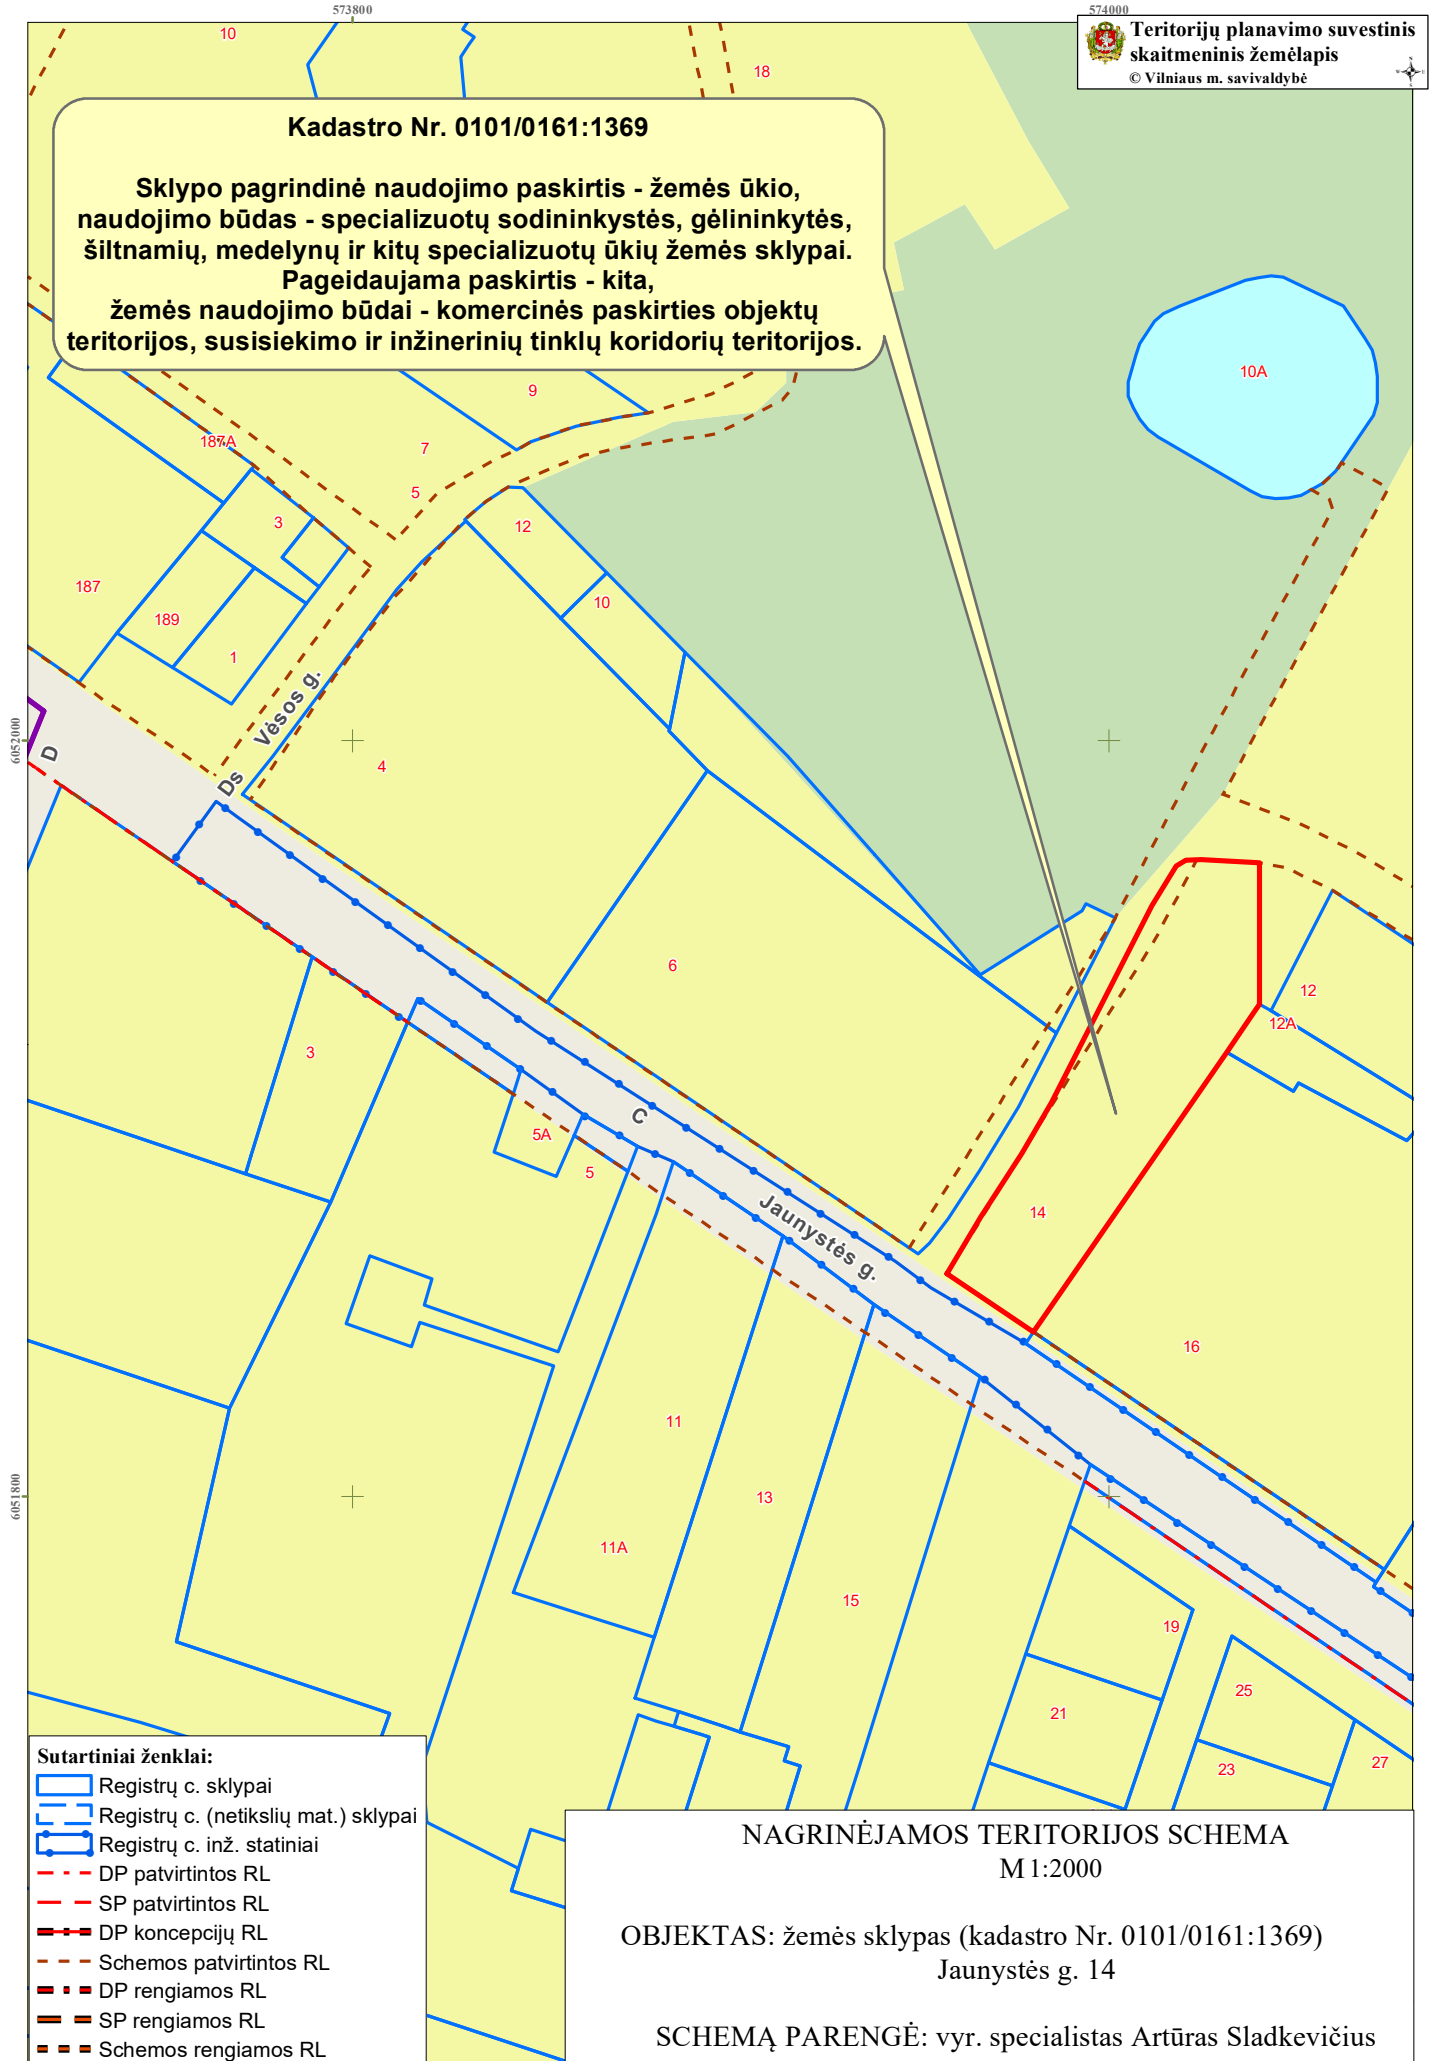

Kadastro Nr. 0101/0161:1369

Sklypo pagrindinė naudojimo paskirtis - žemės ūkio,
 naudojimo būdas - specializuotų sodininkystės, gėlininkystės,
 šiltnamių, medelynų ir kitų specializuotų ūkių žemės sklypai.
 Pageidaujama paskirtis - kita,
 žemės naudojimo būdai - komercinės paskirties objektų
 teritorijos, susisiekimo ir inžinerinių tinklų koridorių teritorijos.


Sutartiniai ženklai:

- Registų c. sklypai
- Registų c. (netikslių mat.) sklypai
- Registų c. inž. statiniai
- DP patvirtintos RL
- SP patvirtintos RL
- DP koncepcijų RL
- Schemos patvirtintos RL
- DP rengiamos RL
- SP rengiamos RL
- Schemos rengiamos RL

NAGRINĖJAMOS TERITORIJOS SCHEMA
 M1:2000

 OBJEKTAS: žemės sklypas (kadastro Nr. 0101/0161:1369)
 Jaunystės g. 14

SCHEMAŲ PARENGĖ: vyr. specialistas Artūras Sladkevičius