


VILNIAUS MIESTO SAVIVALDYBĖS PILAITĖS SENIŪNIOS  
**Mortos Zauniūtės g.**  
 ADRESŲ NUMERIŲ KEITIMO/SUTEIKIMO PLANAS

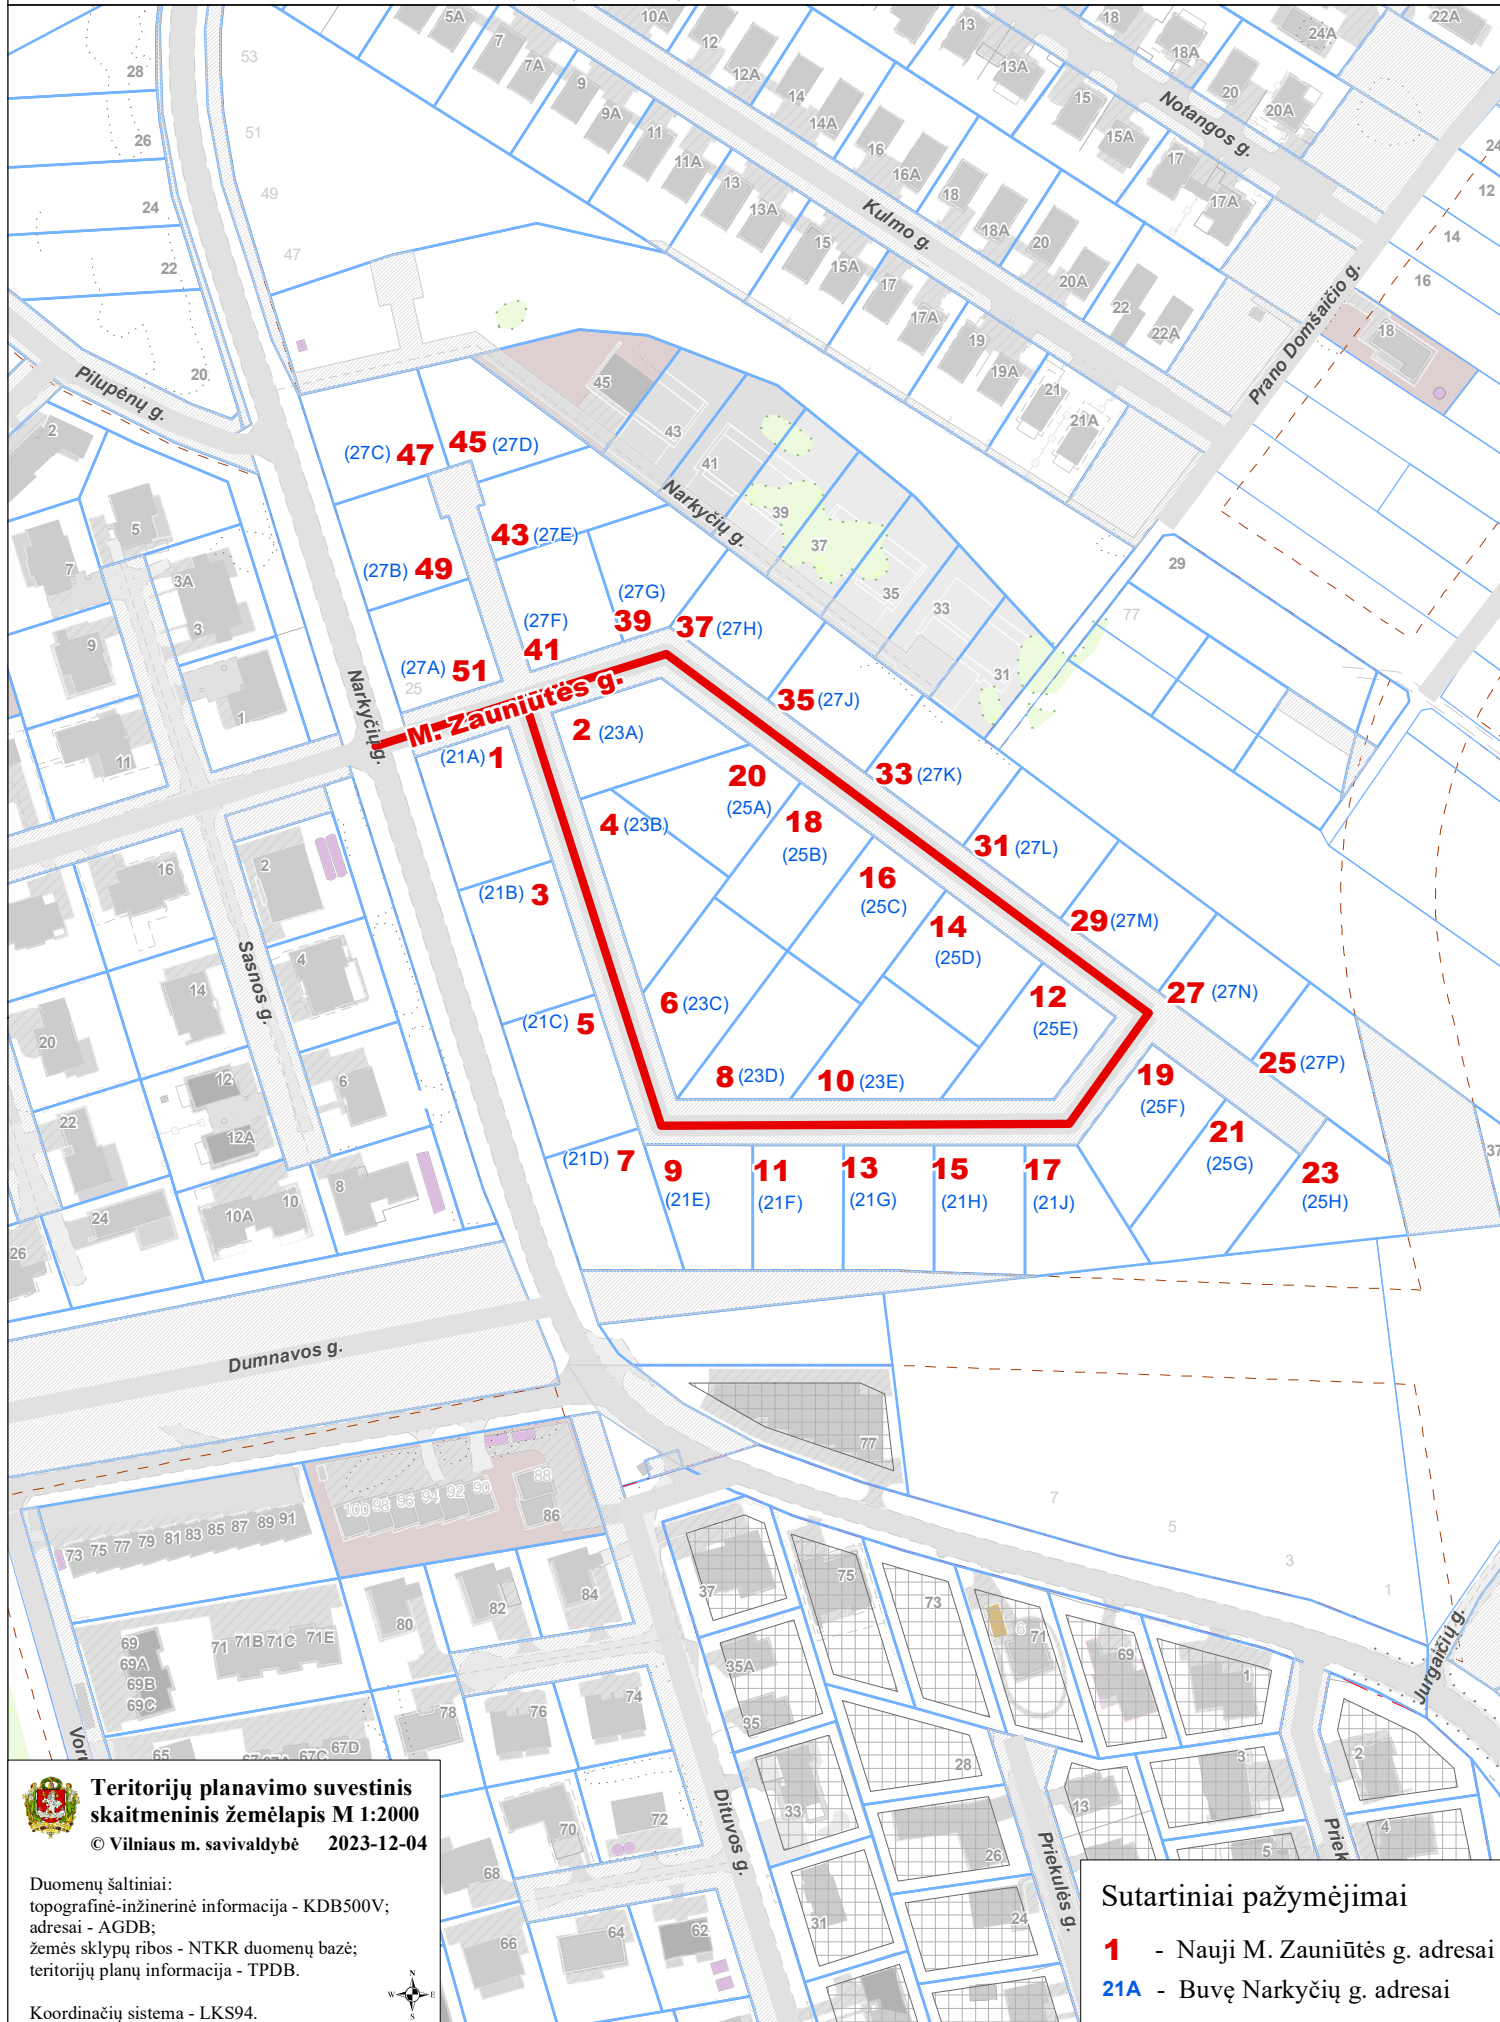

**Teritorijų planavimo suvestinis  
 skaitmeninis žemėlapis M 1:2000**  
 © Vilnius m. savivaldybė 2023-12-04

Duomenų šaltiniai:  
 topografinė-inžinerinė informacija - KDB500V;  
 adresai - AGDB;  
 žemės sklypų ribos - NTKR duomenų bazė;  
 teritorijų planų informacija - TPDB.

Koordinacių sistema - LKS94.



**Sutartiniai pažymėjimai**

- 1** - Nauji M. Zauniūtės g. adresai
- 21A** - Buvę Narkyčių g. adresai