| Sklypo kampų pažymėjimas plane | Sklypo kampų koordinatės | |
|---|---|---|
| | X | Y |
| 1 | 6067826.66 | 581038.14 |
| 2 | 6067826.28 | 581057.00 |
| 3 | 6067799.28 | 581056.41 |
| 4 | 6067795.29 | 581037.50 |

# BRĖŽINYS SU PAŽYMĖTAIS KOREGUOJAMAIS DETALIOJO PLANO SPRENDINIAIS M 1:250

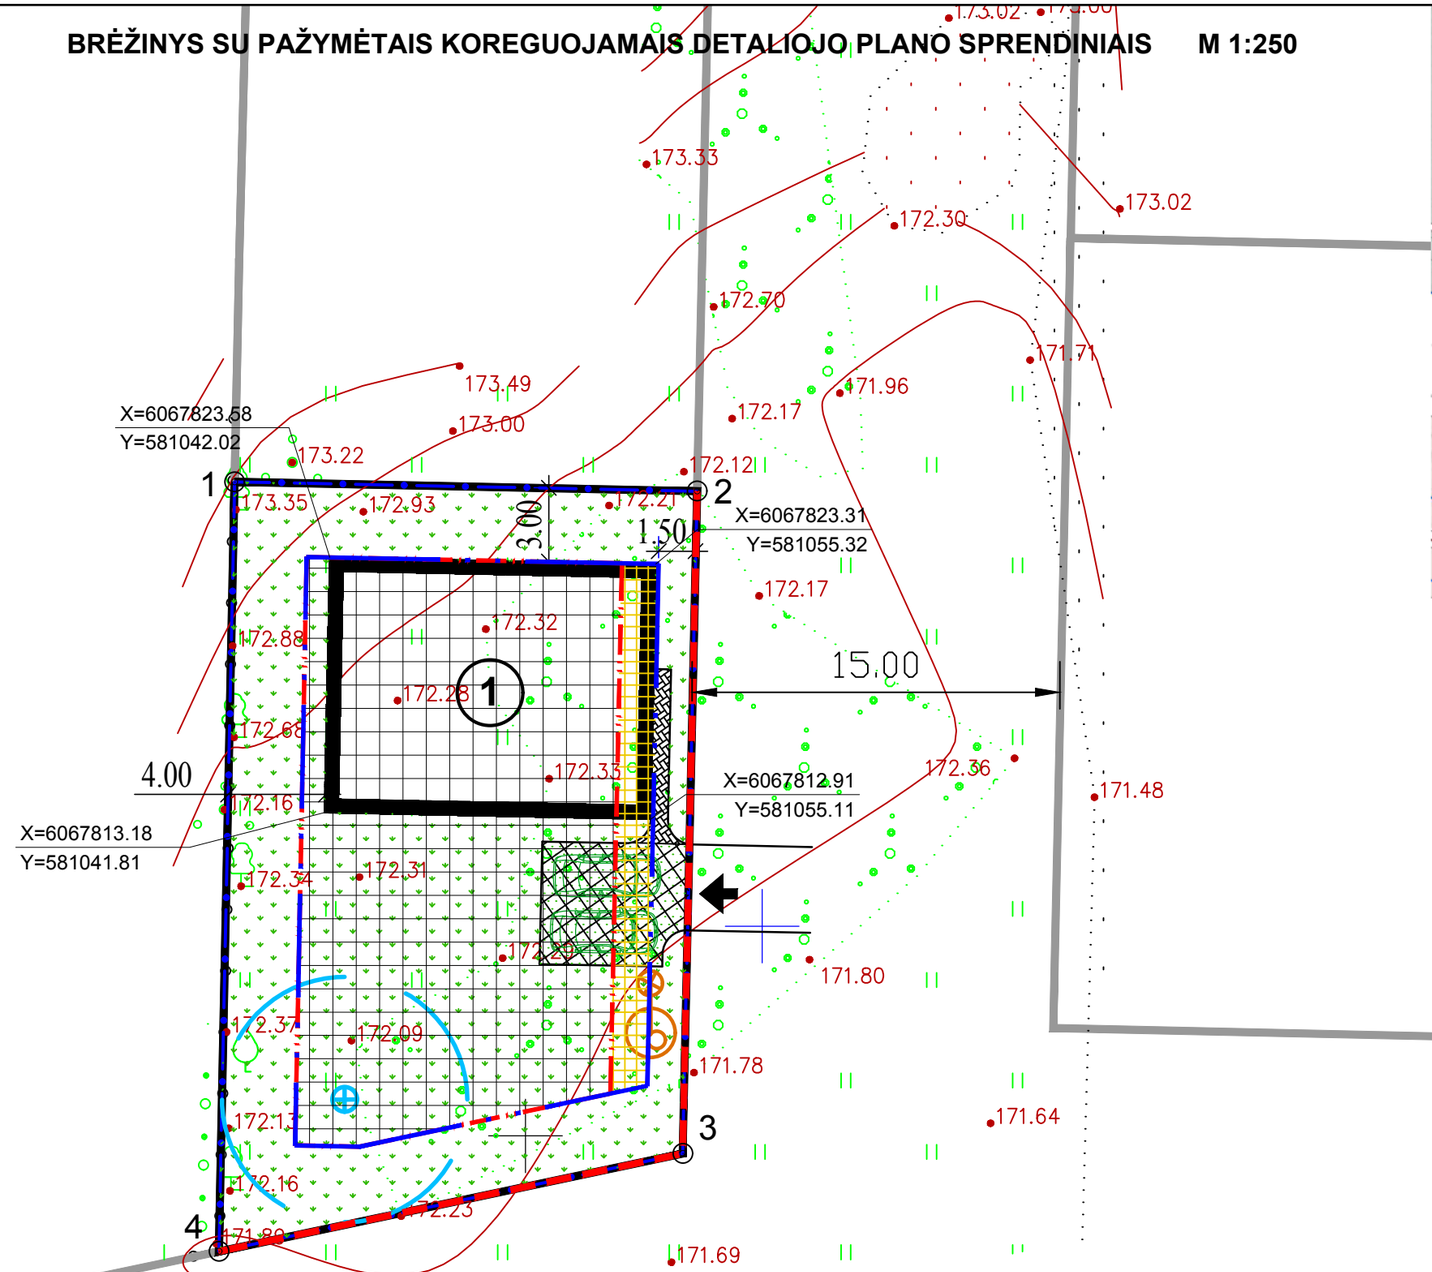

## SUTARTINIAI ŽENKLAI

- Esama sklypo riba
- Kaimyninių sklypų ribos
- Gatvės raudonosios linijos
- Esama užstatymo riba nustatyta detaliuoju planu
- Nauja užstatymo riba
- Esama užstatoma teritorija nustatyta detaliuoju planu
- Projektuojama nauja statomų statinių zona
- Įvažiavimas į sklypas
- Trinkelių danga
- Ažūrinių trinkelių danga
- Veja
- (1) Projektuojamas pastatas

## BENDRI STATINIO TECHNINIAI RODIKLIAI

| | |
|---|---|
| **Sklypo plotas** | **550 kv. m** |
| **Pastato užstatymo plotas** | **138.32 kv. m** |
| **Aukštų skaičius** | **1** |
| **Sklypo užstatymo tankis** | **25 proc.** |

## Topografijos derinimai:

Stambaus mastelio topografinių planų ir inžinerinių tinklų planų derinimo (TOPD) viešojoje el. paslaugoje plano teritorijai suteiktas unikalus Nr. 13:21:4594
Data 2021-05-24

| | | | |
|---|---|---|---|
| TOPOGRAFINIS PLANAS | 275382 | P. Ancevičiaus g. 52, Vilnius | |
| KOORDINAČIŲ SISTEMA: LKS–94 | | AUKŠČIŲ SISTEMA: LAS07 | |
| INŽINERINĖ GEODEZIJA<br>Žygio g. 90–23, Vilnius,<br>tel. nr.: 8–622–92902,<br>El. p.: info@inzinerinegeodezija.lt | Kvalifikacijos pažymėjimo Nr. | | |
| | VARDAS IR PAVARDĖ | PARAŠAS | DATA |
| | ANDRIUS VALENTUKEVIČIUS | | 2021–03–08 |

UAB „Inžinerinė geodezija“ LIETUVOS RESPUBLIKA • REPUBLIC OF LITHUANIA • VILNIUS • A.V

PASTABA:
1. Teritorijos tvarkymo ir naudojimo režimas, bei statinių reglamentai yra nustatyti 2016-09-13 Vilniaus miesto savivaldybės administracijos direktoriaus pavaduotojo įsakymu Nr. 30-2551, kuriuo buvo patvirtintas Apie 4,5 ha teritorijos šalia Visorių gatvės detalusis planas. Remiantis patvirtintu detaliuoju planu brėžinyje yra praplečiama užstatoma teritorija. Kiti detaliojo plano sprendiniai ir jame numatyti reglamentai nekeičiami.

| | | | | | |
|---|---|---|---|---|---|
| Atestato Nr. | **MB "Stilistija"**<br>Naujoji g. 12-525, LT-63250 Alytus<br>Tel. Nr.: +370 601 24707 | | | | Objekto pavadinimas:<br>Apie 4,5 ha teritorijos šalia Visorių gatvės detaliojo plano sprendiniais suformuoto sklypo Nr. 33, esančio Prano Ancevičiaus g. 52 (kadastro Nr. 0101/0008:1405), užstatymo zonos koregavimo projektas |
| | Direkt. | V. T | | 2022-03 | Brėžinio pavadinimas: Sklypo planas ir suvestinis tinklų brėžinys su koreguojamais detaliojo plano sprendiniais M 1:250 — Laida: 0 |
| A1793 | PV | D. Aleknavičienė | | 2022-03 | |
| Etapas | | | | | Žymuo: 2022MI-TDP-UZK-B04 — Lapas: 1 — Lapų: 1 |
| TP | | | | | |