

1.3 ② p.

VILNIAUS MIESTO GATVIŲ IŠDĖSTYMO PLANAS M 1 : 4000

PAVADINIMŲ GATVĖMS, PASTATAMS, STATINIAMS IR KITIEMS OBJEKTAMS SUTEKIMO, KEITIMO IR IŠTRAUKIMO Į APSKAITĄ TVARKOS APRAŠO I PRIEDAS


Vilniaus miesto savivaldybės tarybos 2017 m. _____ d. sprendimo Nr. _____ priedas

Kartografinis pagrindas	KDB-500V
Gatvės taškų koordinatinių nustatymo būdas	Grafinis

GATVIŲ TAŠKŲ KOORDINACIŲ ŽINIARAŠTIS

Tremių g. - taškų Nr. plane 1 - 9
 Jurgaičių g. - taškų Nr. plane 10 - 26
 Romintos g. - taškų Nr. plane 27 - 40

NR. PLANE	X	Y
1	6066053,42	574685,35
2	6066010,17	574750,57
3	6065992,76	574774,37
4	6065957,92	574816,91
5	6065948,09	574828,14
6	6065941,72	574835,41
7	6065908,15	574873,78
8	6065894,8	574889,03
9	6065863,51	574925,26
10	6065732,25	574814,68
11	6065740,88	574830,65
12	6065768,68	574865,44
13	6065797,96	574891,89
14	6065863,51	574925,26
15	6065886,86	574944,48
16	6065893,04	574952,2
17	6065896,9	574961,99
18	6065897,66	57504,12
19	6065896,25	575130,11
20	6065899,04	575156,18
21	6065900,07	575161,32
22	6065901,39	575167,93
23	6065907,66	575187,52
24	6065918,47	575206
25	6065923,74	575218,6
26	6065943,3	575229,84
27	6065998,25	575130,11
28	6065913,2	575125,66
29	6065933,04	575116,73
30	6065948,92	575108,13
31	6065964,79	575097,88
32	6065971,78	575092,56
33	6066021,68	575054,55
34	6066030,22	575046,01
35	6066036,89	575039,34
36	6066047,48	575027,1
37	6066076,8	574982,61
38	6066118,03	574920,05
39	6066128,92	574903,52
40	6066181,09	574824,37

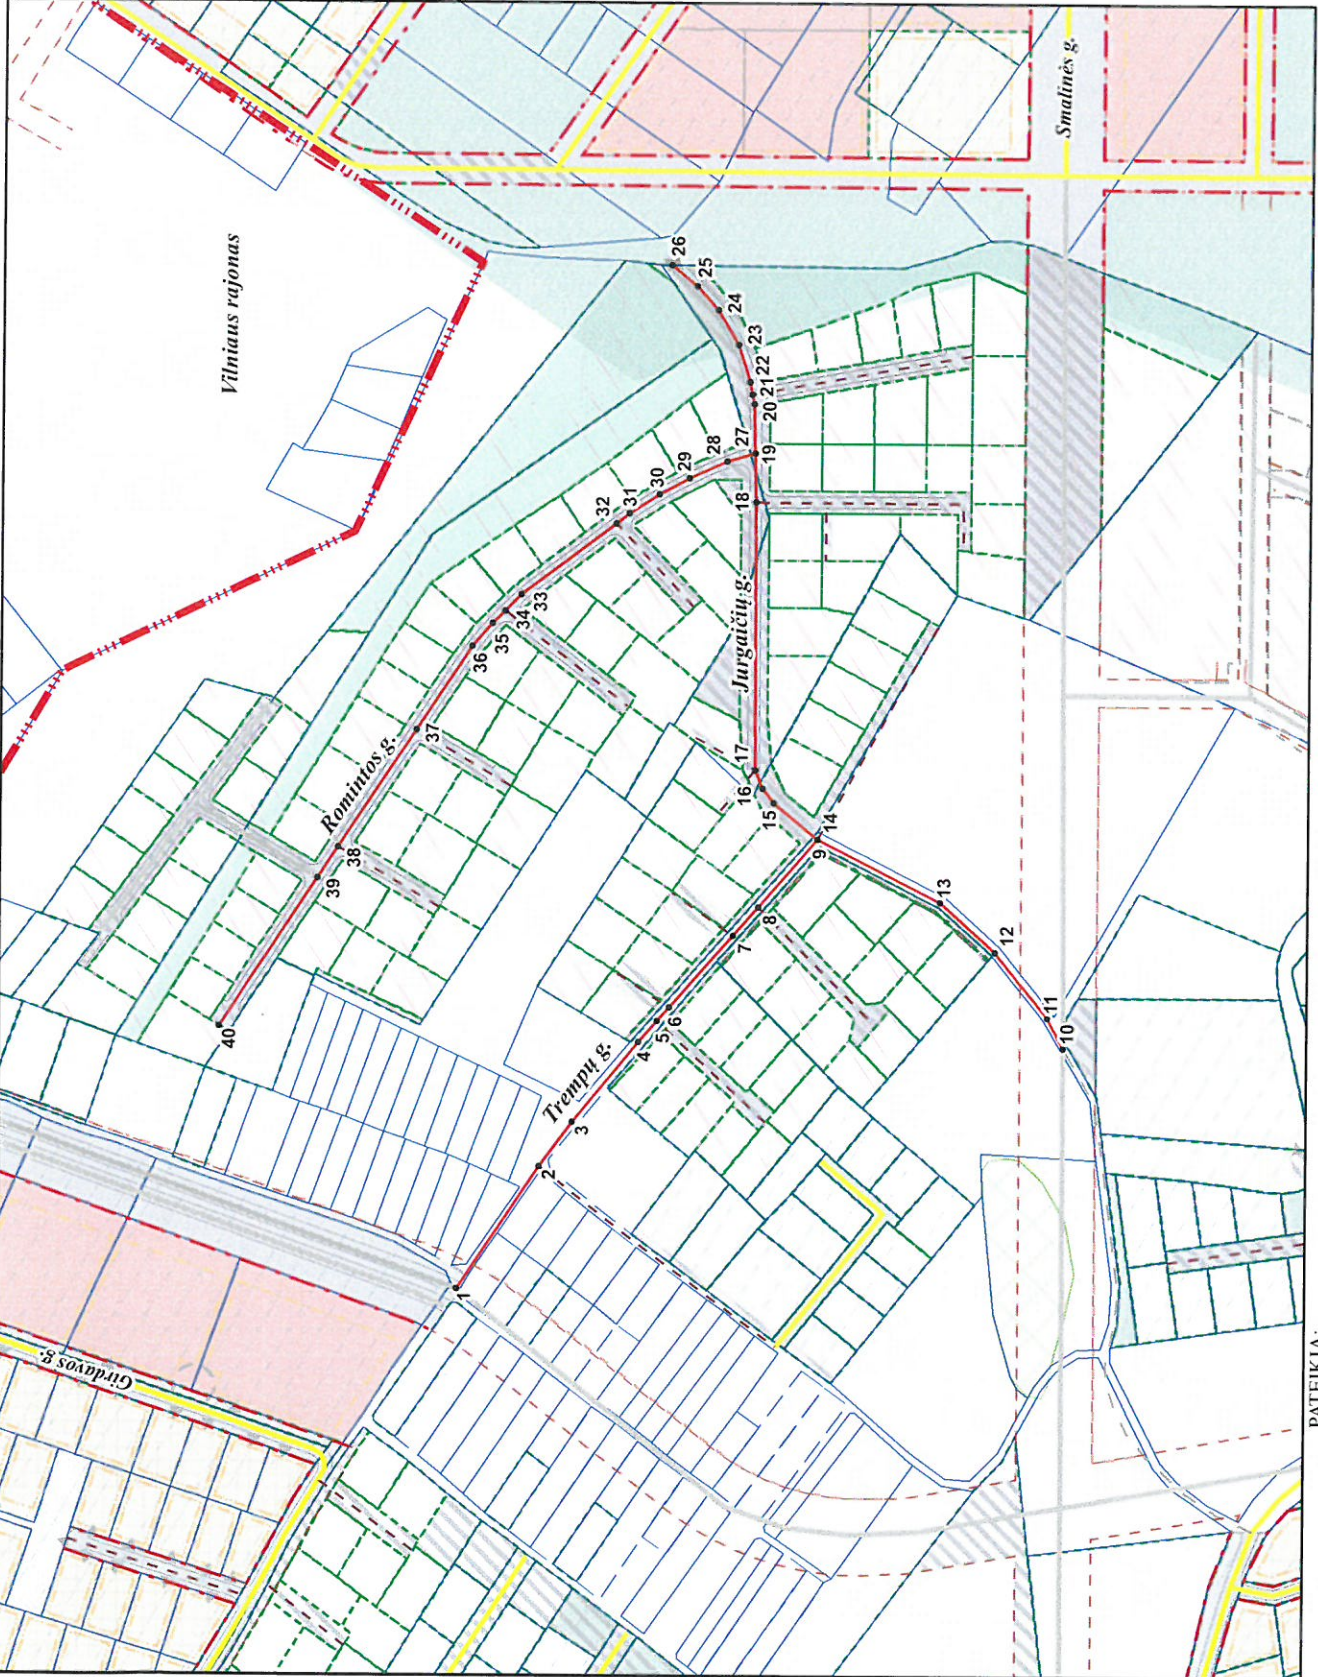

PATEIKIA:
 Vilniaus miesto savivaldybės administracijos
 Miesto plėtros departamento direktoriaus pavaduotoja