


VILNIAUS MIESTO SAVIVALDYBĖS N. VILNIOS SENIŪNIJOS  
**Liškiavos g. Nr. 11**  
 ADRESŲ NUMERIŲ KEITIMO/SUTEKIMO PLANAS

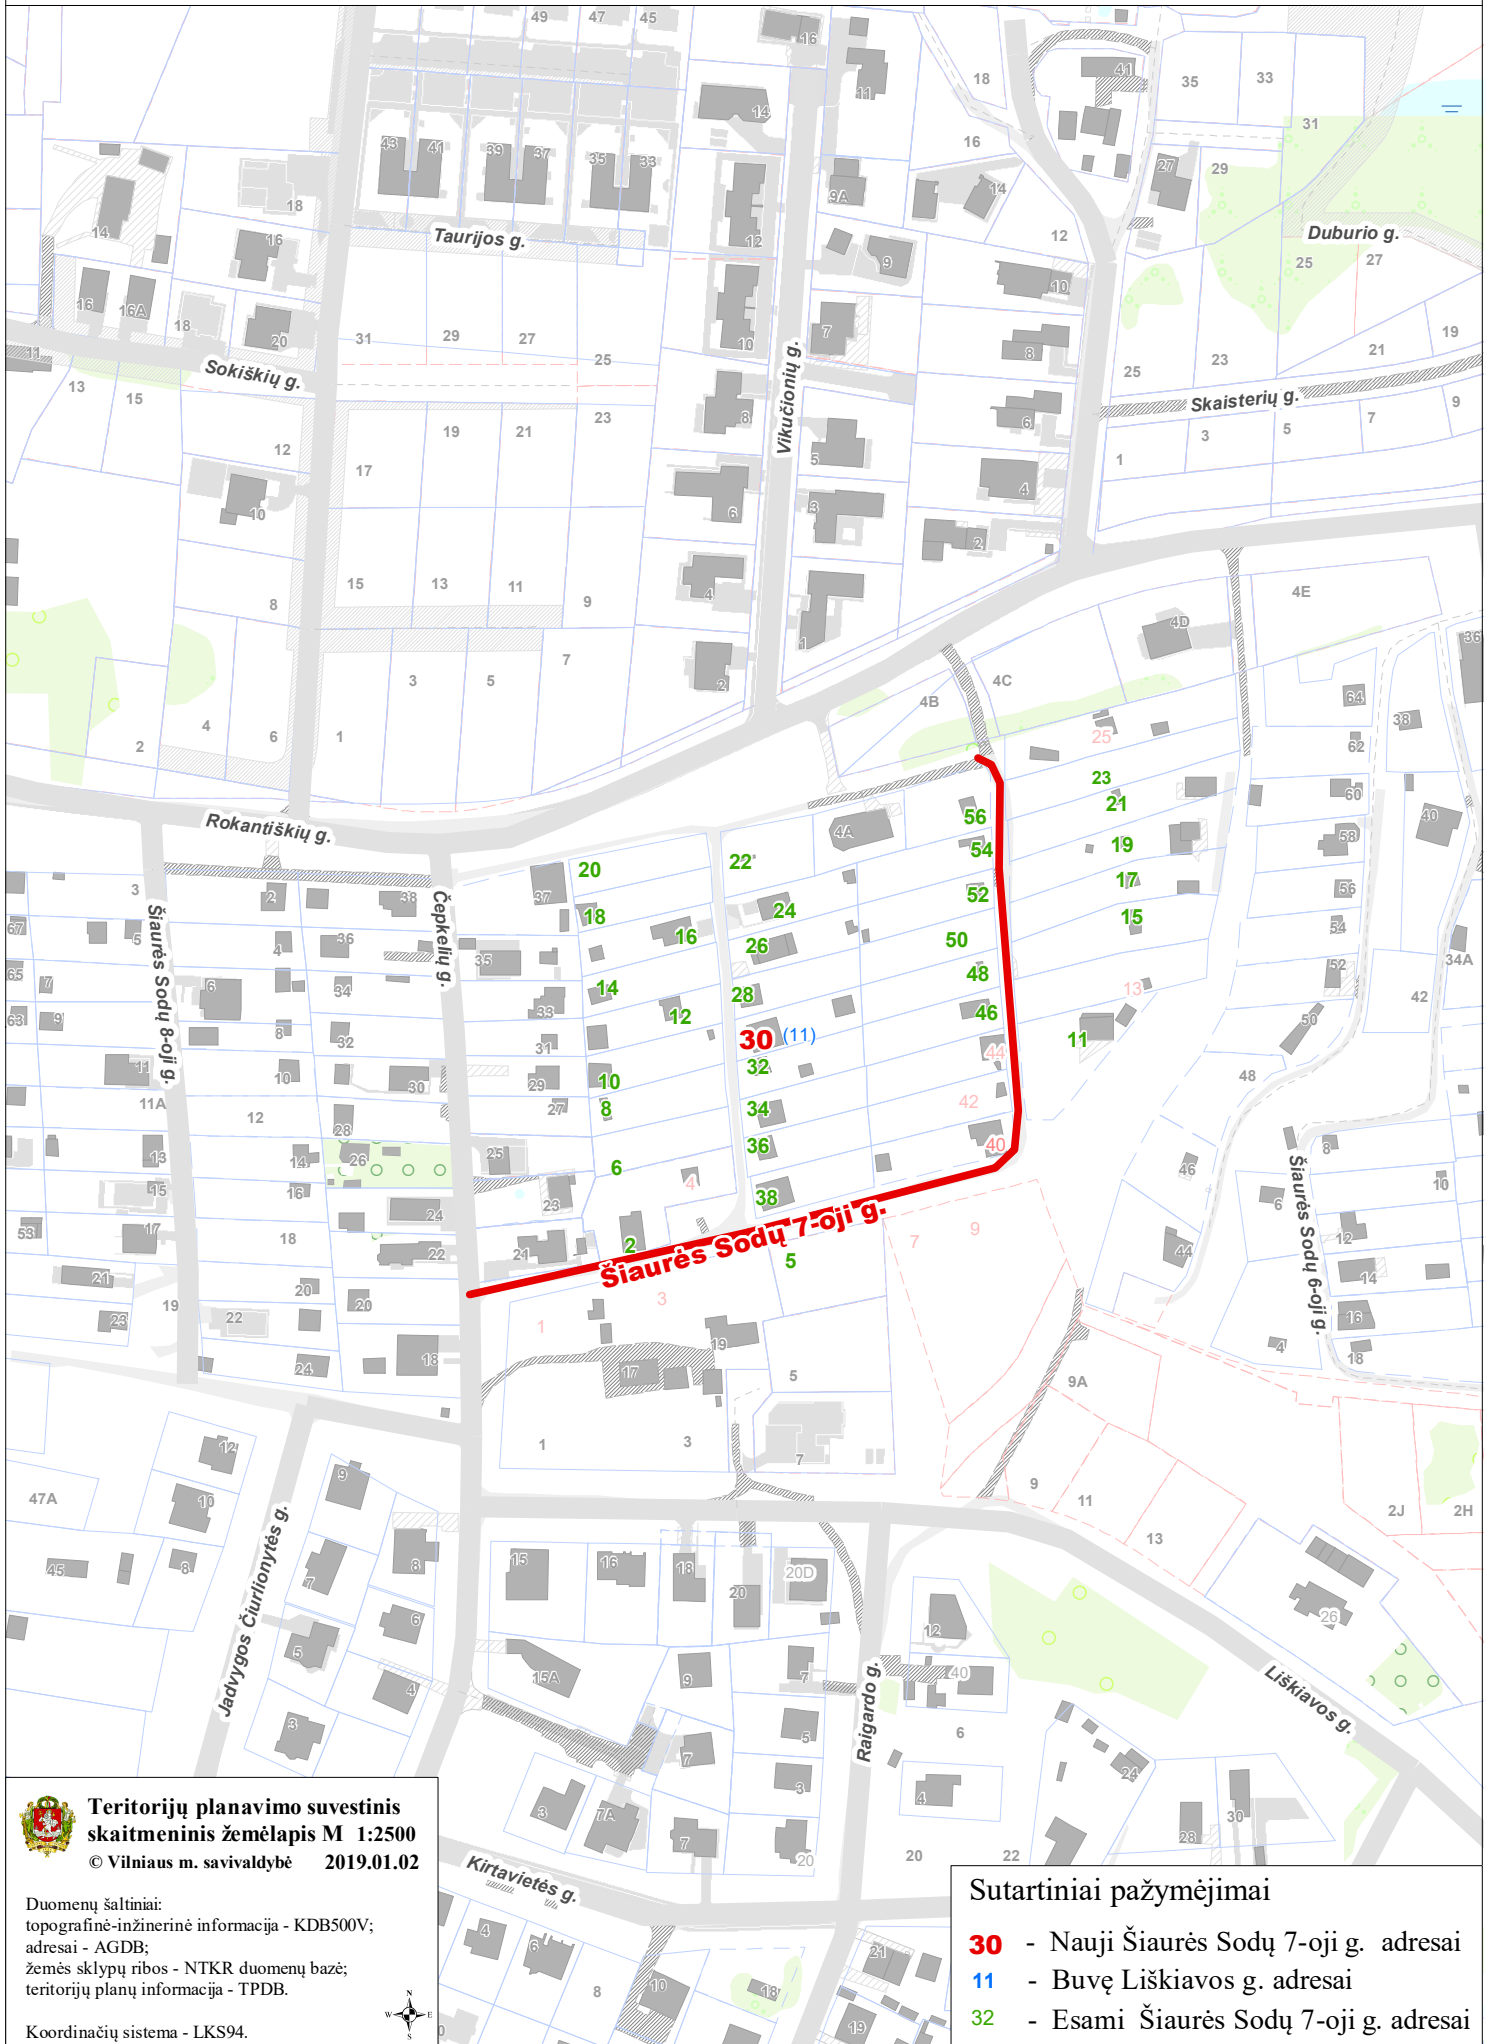

**Teritorijų planavimo suvestinis  
 skaitmeninis žemėlapis M 1:2500**  
 © Vilniaus m. savivaldybė 2019.01.02

Duomenų šaltiniai:  
 topografinė-inžinerinė informacija - KDB500V;  
 adresai - AGDB;  
 žemės sklypų ribos - NTKR duomenų bazė;  
 teritorijų planų informacija - TPDB.

Koordinacių sistema - LKS94.



**Sutartiniai pažymėjimai**

- 30** - Nauji Šiaurės Sodų 7-oji g. adresai
- 11** - Buvę Liškiavos g. adresai
- 32** - Esami Šiaurės Sodų 7-oji g. adresai