

VIKTORIJA BOGDANOVIENĖ  
Architektė, projekto vadovė

Mob. 868553747  
Individualios veiklos pažymos Nr. 034564

SU PROJEKTO SPRENDINIAIS SUTINKU

Vardas, pavardė, parašas

UŽSAKOVAS

A S

KOMPLEKSAS

SP202102

STATINYS

DVIBUČIO GYVENAMOJO NAMO (UNIK. NR. 4400-1490-3998), MOLIAKALNIO G. 8, VILNIUJE,  
GARAŽO PATALPOS PADALINIMO Į DU TURTINIUS VIENETUS IR VIENO IŠ JŲ PASKIRTIES  
KEITIMO Į GAMYBOS PASKIRTEIS PATALPŲ PROJEKTAS,  
SUFORMUOJANT ATSKIRĄ TURTINĮ VIENETĄ

KATEGORIJA

NEYPATINGAS

DALIS

BENDROJI DALIS

ETAPAS

PROJEKTINIAI PASIŪLYMAI  
PP

Dokumentą elektroniniu  
parašu pasirašė

A S

Data: 2021-05-04 11:33:57

Paskirtis:

Vieta:

Kontaktinė informacija:

PROJEKTO VADOVAS	KVALIF. ATESTATO NR. IŠDAVIMO DATA	VARDAS, PAVARDĖ	PARAŠAS
PROJEKTO VADOVAS	NR. A 1592	V. BOGDANOVIENĖ	

**PROJEKTO SUDETIES ŽINIARAŠTIS**

**DOKUMENTŲ SĄRAŠAS:**

1. Projekto sudėties žiniaraštis .....	2
2. Aiškinamasis raštas .....	3-5
3. Projektinių pasiūlymų rengimo užduotis .....	6-9
4. Situacijos schema.....	10
5. Sklypo plano schema .....	11
6. Esamas pirmo aukšto planas .....	12
7. Pirmo aukšto planas.....	13
8. Pirmo aukšto planas. Laboratorijos patalpų schema .....	14
9. Esamo pastato fotofiksacija.....	15
10. Pastato fotomontažas po paskirties keitimo ir remonto darbų.....	16

0	2021.05	Visuomenės informavimui apie numatomą projektavimą		
Laida	Data	Keitimų pavadinimas (priežastis)		
KVAL. PATV. DOK. NR.	VIKTORIJA BOGDANOVIENĖ Architektė, projekto vadovė Mob. 868553747 Individualios veiklos pažymos Nr. 034564			DVIBUČIO GYVENAMOJO NAMO (UNIK. NR. 4400-1490-3998), MOLIAKALNIO G. 8, VILNIUJE, GARAŽO PATALPOS PADALINIMO Į DU TURTINIUS VIENETUS IR VIENO IŠ JŲ PASKIRTIES KEITIMO Į GAMYBOS PASKIRTEIS PATALPĄ PROJEKTAS
A1592	PV	V. BOGDANOVIENĖ		
				PROJEKTO DALIES SUDETIES ŽINIARAŠTIS
				Laida 0
LT	A	S		SP202102- DT-PP.PSD
				Lapas 1
				Lapų 1

**AIŠKINAMASIS RAŠTAS****Statytojas - užsakovas:** A S**Objektas:** Dvibučio gyvenamojo namo (unik. Nr. 4400-1490-3998), Moliakalnio g. 8, Vilniuje, garažo patalpos padalinimo į du turtinius vienetus ir vieno iš jų paskirties keitimo į gamybos paskirteis patalpą projektas.**Statybos adresas:** Moliakalnio g. 8, Vilnius (skl kad. Nr. 0101/0026:10)**Bendroji dalis:** Dvibutis gyvenamasis namas (unikalus Nr. 4400-1490-3998) Moliakalnio g. 8, Vilniuje, yra dviejų aukštų, mūrinis, 329,61 m<sup>2</sup>. bendro ploto pastatas. Naudingas pastato plotas – 278,93 m<sup>2</sup>, gyvenamasis plotas -186,98 m<sup>2</sup>, garažų plotas – 50,68 m<sup>2</sup>. Pagalinius ir pakeitus esamo garažo patalpos paskirtį pastate į gamybinės paskirties patalpas – garažų patalpos plotas – 25,92 m<sup>2</sup> ir gamybos paskirties patalpų plotas – 22,57 m<sup>2</sup>.Esamas pastatas pastatytas 0,0856 ha žemės sklype (kadastrinis Nr. 0101/0026:10) Vilniaus m.. Žemės sklypas su dvibučiu gyvenamuoju pastatu nuosavybės teise priklauso A. S. Užsakovas vykdo licencijuotą veiklą, verčiasi medicininės paskirties veikla, dantų technikų laboratorijoje gamina dantų protezus. Minėtame gyvenamajame name, pirmame aukšte, vietoje esamo garažo dalies patalpos, 22,57 m<sup>2</sup> patalpose planuojama įrengti dantų technikų laboratoriją pilnai atitinkanti visas dantų technikų laboratorijos veiklos sąlygas atitinkančias visuomenės sveikatos saugos teisės aktų reikalavimus.Pagal įregistruotą hipotekos registrą AB „Swedbank“ neprieštaruoja, kad įkeistame gyvenamajame name, AB įkeisto buto, esančio Moliakalnio g. 8-1, Vilnius, unikalus Nr. 4400-1663-2905:5403, ne daugiau kaip 30 m<sup>2</sup> ploto paskirtis, kuri yra garažų, būtų pakeista į gamybos.**Architektūriniai - statybiniai sprendiniai****Esama padėtis**

Esamos gyvenamasis namas ir jame esančio visos patalpos yra gerame stovyje; pastatas naujas, pridtuotas eksploatuoti 2008 m. Būsimos dantų techniko laboratorijos patalpų apdaila atitinks HN 82: 2000 reikalavimus.

**Elektros poreikis** – yra miesto tinklai, III kategorija, 2-jų laiko tarifų, 15 kW el., energijos tiekimas (esant poreikiui el., galia bus padidinta).**Vandentiekio poreikis** – miesto tinklai.**Nuotekų tinklų poreikis** – miesto tinklai.**Šildymo poreikis** – nuo name įrengtos katilinės, kūrenamos dujomis.**Vėdinimo poreikis** – esamas mišrus, natūralus per ortakius, langus su mikroventiliacija, bei specialiai įrengiama rekuperacinė patalpų vėdinimo sistema. Oro apykaita >3 k/h. Patalpose sumontuota priverstinio vėdinimo tiekimo sistema ir oro šalinimo sistema, pagal STR 2.09.02.2005 V skirsnį; pagal užterštumo reikalavimus EHA 2 ir EHA 3. Sistemų balansas išlaikytas.**Apšvietimo poreikis** – esamas natūralus (langų ir grindų ploto santykis – 1 prie 3) ir numatomas dirbtinis apšvietimas, įrengiamas patalpos lubose, taip pat individualus darbo vietų apšvietimas.**Signalizacijos poreikis** – patalpose įrengiama saugos ir priešgaisrinė signalizacija.**Komunalinės paslaugos** – sudaryta sutartis dėl buitinių atliekų išvežimo su VSA.**Planiniai sprendiniai**

Dantų technikų laboratorijos patalpos įrengtos pirmame pastato aukšte, šiaurinėje pastato dalyje, kas rekomenduotina higienos normose, į patalpas patenkama per atskirą įėjimą iš lauko.

Laida	Data	Keitimų pavadinimas (priežastis)			
VIKTORIJA BOGDANOVIENĖ Architektė, projekto vadovė Mob. 868553747 Individualios veiklos pažymos Nr. 034564			DVIBUČIO GYVENAMOJO NAMO (UNIK. NR. 4400-1490-3998), MOLIAKALNIO G. 8, VILNIUJE, GARAŽO PATALPOS PADALINIM Į DU TURTINGUS VIENETUS IR VIENO IŠ JŲ PASKIRTIES KEITIMO GAMYBOS PASKIRTEIS PATALPĄ PROJEKTAS		
A 1592	PV	V. Bogdanovienė			Laida
					0
LT	A S		SP202102- DT-PP.AR		Lapas 1 3

Patalpa pritaikyta dviejų technikų darbo vietų laboratorijos paskirčiai.

### **Patalpų eksplikacija**

Laboratorijos patalpos.

1. Priangis;
2. Sanitarinis mazgas;
3. Laboratorijos patalpos (švarių procesų zona, nešvarių procesų zona, poilsio zona).

Patalpų aukštis  $H = 2.7$  m. Patalpose bus atliekamas vidaus paprastas remontas ir apdailos darbai, įrengiami reikalingi santechniniai taškai, suspausto oro tiekimo, oro siurbimo ir kita reikalinga įranga.

### **Technologinė dalis**

Dantų technikų laboratorijoje, pagal atliekamų darbų sąrašą, suprojektuotos dvi dantų technikų darbo vietos švarių darbų zonoje, bei viena specializuota darbo vieta nešvarių darbų zonoje su darbo paviršiais bei technologiniais įrenginiais.

Pagrindinė dantų technikų laboratorijos darbo zona, yra skirta švariems darbo procesams. Čia įrengiamos dvi dantų technikų darbo vietos, stalai su pilna darbo įrenginių komplektacija, t. y. tinkamos apšvietimo lempos, oro nusiurbimo sistemos, suspausto oro padavimo sistemos, t.t.

Darbo zona skirta „nešvariems“ darbo procesams atlikti aprūpinta geru apšvietimu. Ant darbo paviršių įrengiamos darbo zonos su specializuota įranga gipso darbams, pastatyta speciali smėliasrautė, trimeris gipso apdirbimui šlapiuoju būdu ir kita įranga.

Ant darbo paviršiaus įrengiama plautuvė su vandens filtru, po darbastaliu sumontuotu gipso nusodintuvu. Įrengimams kuriems tai reikalinga privedama oro siurbimo ir suspausto oro sistema.

Patalpoje skirta zona personalo persirengimui ir poilsiui, kur įrengiamos dvi atskirų dalių spintelės skirtos darbo ir asmeniniams drabužiams. Pastatomas odinių baldų minkštasuolis su žurnaliniu staliuku, pakabinamas veidrodis.

Patalpa – san. mazgas, kuriame numatomas klozetas, keraminis praustuvas, integruotas į kietus baldus su sienines spintele (skirta sanitariniam inventoriui priemonėms laikyti). Sanitarinis mazgas aprūpintas aksesuarais (skystas muilas, popierius, rankšluosčių laikiklis, padalinė šiukšliadėžė).

### **Apdailos medžiagos**

Dantų technikų laboratorijos sienos bus išglaištytos ir išdažytos plaunamais patvariais šviesiais dažais. San. mazgo sienos taip pat planuojama išglaištyti ir išdažyti plaunamais patvariais šviesiais dažais. Nešvarių technologinių procesų zonoje sienos, virš darbinių paviršių, numatoma užklijuoti drėgmei atsparią plokštę, kurią bus galima valyti ir dezinfikuoti. Grindys bus padengtos aukštos kokybės PVC danga.

Laboratorijos langai projektuojami be užuolaidų, nuo saulės bus įrengtos pakabinamos žaliuzės.

Laboratorijos patalpų grindys, sienos, langai, durys, darbo paviršiai, aparatūra, instrumentai turi būti valomi laikantis HN 45:1998 reikalavimų.

### **Triukšmas patalpose**

Triukšmo lygis neviršys norminį.

### **Elektra**

Dantų technikų laboratorijoje bus įrengtas atskiras elektros energijos paskirstymo ir apskaitos skydelis. Visi laboratorijos elektros prietaisai, visos elektros rozetės bus įžemintos, visa elektros energijos patalpų instaliacija bus atlikta prisilaikant visų elektros saugos normų.

### **Apšvietimas**

Patalpos turės natūralų apšvietimą santykiu 1:2,5, darbo zonoje 1:3. Bendras patalpos apšvietimas numatytas lubose įrengtais šviestuvais. Papildomas apšvietimas numatomas prie darbo stalų.

### **Vėdinimas**

Esamas mišrus. Natūralus per langus su mikroventiliacija, duris; bei priverstinė - rekuperacinė.

SP202102- DT-PP.AR	Lapas	Lapų
	2	3

**Šildymas**

Grindinis šildymas prijungiamas nuo esamos namo šildymo sistemos. Numatoma patalpų temperatūra, atitinkanti higienos normas, t- 20-25C.

**Vandentiekis**

Numatomas prijungti nuo veikiančios namo vandentiekio sistemos. Dantų technikų laboratorijoje įrengiami praustuvai.

**Nuotekos**

Įrengiamos atskirai nuo namo sistemos nuo nešvarių darbo procesų, plautuvės per gipso nusodintuvą. Nuo kitų plautuvių ir san. mazgo pajungiama į namo sistemos kanalizaciją.

**Personalas**

Dantų technikų laboratorijoje suprojektuotos dvi technikų darbo vietos ir viena darbo vieta atlikti specializuotiems darbo procesams.

Projektas atitinka šių higienos normų reikalavimus HN 82:2000; HN 98:2000.

PV V. Bogdanovienė

SP202102- DT-PP.AR	Lapas	Lapų
	3	3

Forma patvirtinta  
Vilniaus miesto  
savivaldybės  
administracijos direktoriaus  
2019 m. d. Lapkričio 27d.  
įsakymu Nr. 30-3052/19



## VILNIAUS MIESTO SAVIVALDYBĖS ADMINISTRACIJA

PRITARIU  
Vyriausiasis miesto architektas

(parašas)  
20\_\_m.\_\_\_\_\_d.

### PROJEKTINIŲ PASIŪLYMŲ RENGIMO UŽDUOTIS

20 m.  
Vilnius

1. Statinio projekto pavadinimas: Dvibučio gyvenamojo namo (unik. Nr. 4400-1490-3998), Moliakalnio g. 8, Vilniuje, garažo patalpos padalinimo į du turtinius vienetus ir vieno iš jų paskirties keitimo į gamybos paskirties patalpą projektas
2. Nustatomi žemės sklypo naudojimo reglamentai

2.1.	užstatymo tipas	Vadovaujantis LR Teritorijų planavimo įstatymo 20 str. 1, 2, 5 dalimis, žemės sklypo naudojimo reglamentai nenumatomi, kai nekeičiamas faktinis (pagal Nekilnojamojo turto kadastro duomenis) žemės sklypo naudojimo būdas, nedidinamas pastatais užstatytas plotas ir pastatų aukštis arba nepažeidžiamas teritorijų planavimo dokumentuose nustatytas teritorijos naudojimo reglamentas
2.2.	užstatymo tankis	
2.3.	užstatymo intensyvumas	
2.4.	aukštis (m) nuo statinių statybos zonos esamo žemės paviršiaus	
2.5.	maksimali absoliutinė altitudė (m)	
2.6.	aukštų skaičius (nuo–iki)	
2.7.	priklausomų želdynų plotas	
2.8.	automobilių stovėjimo vietų skaičius	Pagal STR 2.06.04:2011 „Gatvės. Bendrieji reikalavimai.“ bei Vilniaus miesto savivaldybės tarybos patvirtintą 2017-12-20 sprendimą Nr. 1312 „Dėl Vilniaus miesto savivaldybės teritorijos suskirstymo į zonas pagal nustatytus automobilių stovėjimo vietų skaičiaus koeficientus schemas, kompensavimo už papildomai įrengtas automobilių stovėjimo vietas tvarkos aprašo ir sutarties formos tvirtinimo“. Skatinant judėjimą mieste alternatyviomis priemonėmis, rekomenduojama didinti dviračių stovėjimo vietų skaičių.
2.9.	esamų medžių įvertinimas, taksacija	Nereikalinga

### 3. Kiti reikalavimai

3.1.	architektūrinės išraiškos priemonės:	Vadovautis LR Statybos įstatymo 5 straipsnio bei
------	--------------------------------------	--


	medžiagiškumas, spalva, tūrio formos, proporcijos, mastelis	LR Architektūros įstatymo 11 straipsnio reikalavimais.
3.2.	reikalavimai sklypo sutvarkymui ir apželdinimui	Esama.
3.3.	konteksto sąlygojami reikalavimai	Atidalijant ir keičiant patalpos paskirtį, turi būti išlaikoma pagrindinė pastato naudojimo paskirtis – gyvenamoji. Projektinių pasiūlymų medžiagą papildyti informacija apie pastate esančių skirtingų paskirčių patalpų balansą. Nepažeisti trečiųjų asmenų interesų. Vadovaujantis STR 1.04.04:2017 „Statinio projektavimas, projekto ekspertizė“ 61 punktu. Projektiniai pasiūlymai turi būti suderinti su Statybos įstatymo 14 straipsnio 1 dalies 13 ir 15 punktuose nurodytais asmenimis. Vadovautis STR 2.02.09:2005 „Vienbučiai ir dvibučiai gyvenamieji pastatai“ reikalavimai.
	reikalavimai susisiekimo ir inžinerinių tinklų plėtrai	-
3.4.	kiti teritorijų planavimo dokumentuose nustatyti reikalavimai (bendruosiuose, specialiuosiuose planuose)	Vadovautis Vilniaus miesto savivaldybės teritorijos bendrojo planu.
3.5.	su projekto įgyvendinimu susijusi būtina viešosios infrastruktūros plėtra	-
3.6.	projektinių pasiūlymų vaizdinės informacijos parengimas	Projektinių pasiūlymų sudėtis pagal STR1.04.04:2017 „Statinio projektavimas, projekto ekspertizė“ 13 priedo reikalavimus. Projektiniai pasiūlymai viešinami STR1.04.04:2017 „Statinio projektavimas, projekto ekspertizė“ VIII skyriuje nustatyta tvarka.

Jovilė Jaruševičiūtė, tel. 852112692 el. paštas jovile.jaruseviciute@vilnius.lt

Lietuvos Respublikos viešojo administravimo įstatymo 36 straipsnis: asmuo turi teisę apskūsti viešojo administravimo subjekto priimtą administracinės procedūros sprendimą savo pasirinkimu administracinių ginčų komisijai arba administraciniam teismui įstatymų nustatyta tvarka.




**DETALŪS METADUOMENYS**
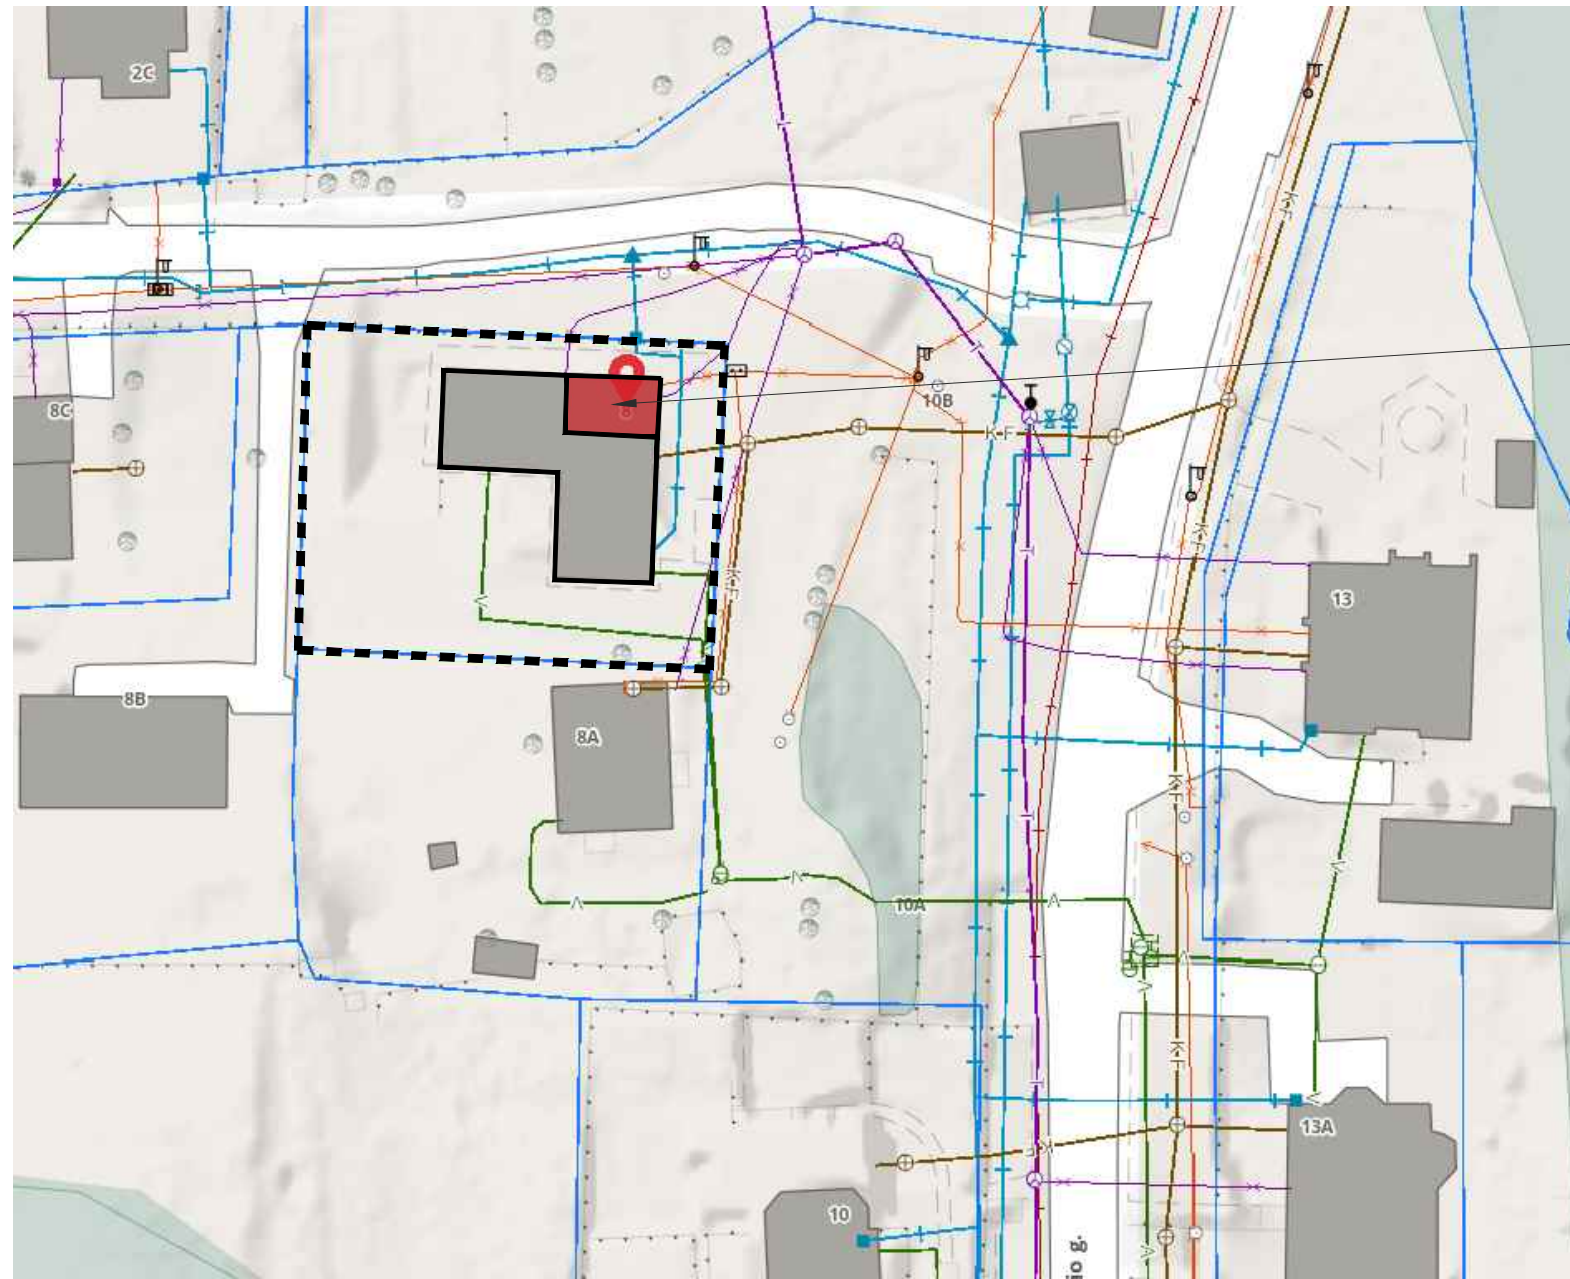
<b>Dokumento sudarytojas (-ai)</b>	Vilniaus miesto savivaldybė 188710061, Konstitucijos pr. 3, LT-09601, Vilnius
<b>Dokumento pavadinimas (antraštė)</b>	DĖL PROJEKTINIŲ PASIŪLYMŲ MOLIAKALNIO G. 8 RENGIMO UŽDUOTIES TVIRTINIMO
<b>Dokumento registracijos data ir numeris</b>	2021-06-08 Nr. A659-306/21(3.3.2.26E-VMA)
<b>Dokumento gavimo data ir dokumento gavimo registracijos numeris</b>	–
<b>Dokumento specifikacijos identifikavimo žymuo</b>	ADOC-V1.0
<b>Parašo paskirtis</b>	Pasirašymas
<b>Parašą sukūrusio asmens vardas, pavardė ir pareigos</b>	Mindaugas Pakalnis, Vyriausiojo miesto architekto skyriaus vedėjas, Vyriausiojo miesto architekto skyrius
<b>Sertifikatas išduotas</b>	MINDAUGAS,PAKALNIS LT
<b>Parašo sukūrimo data ir laikas</b>	2021-06-07 19:17:03 (GMT+03:00)
<b>Parašo formatas</b>	XAdES-T
<b>Laiko žymoje nurodytas laikas</b>	2021-06-07 19:17:16 (GMT+03:00)
<b>Informacija apie sertifikavimo paslaugų teikėją</b>	EID-SK 2016, AS Sertifitseerimiskeskus EE
<b>Sertifikato galiojimo laikas</b>	2020-11-03 20:19:13 – 2025-11-02 23:59:59
<b>Informacija apie būdus, naudotus metaduomenų vientisumui užtikrinti</b>	"Registravimas" paskirties metaduomenų vientisumas užtikrintas naudojant "RCSC IssuingCA, VI Registru centras - i.k. 124110246 LT" išduotą sertifikatą "Dokumentų valdymo sistema Avilys, Vilniaus miesto savivaldybės administracija, i.k.188710061 LT", sertifikatas galioja nuo 2018-12-27 14:17:37 iki 2021-12-26 14:17:37
<b>Pagrindinio dokumento priedų skaičius</b>	–
<b>Pagrindinio dokumento pridedamų dokumentų skaičius</b>	–
<b>Priedamo dokumento sudarytojas (-ai)</b>	–
<b>Priedamo dokumento pavadinimas (antraštė)</b>	–
<b>Priedamo dokumento registracijos data ir numeris</b>	–
<b>Programinės įrangos, kuria naudojantis sudarytas elektroninis dokumentas, pavadinimas</b>	Dokumentų valdymo sistema „Avilys“, versija 3.5.45.1
<b>Informacija apie elektroninio dokumento ir elektroninio (-ių) parašo (-ų) tikrinimą (tikrinimo data)</b>	Atitinka specifikacijos keliamus reikalavimus. Visi dokumente esantys elektroniniai parašai galioja (2021-06-08 12:54:00)
<b>Paieškos nuoroda</b>	–
<b>Papildomi metaduomenys</b>	Nuorašą suformavo 2021-06-08 12:54:00 Dokumentų valdymo sistema „Avilys“




PADALINUS GARAŽO PATALPĄ Į DU TURTINIUS VIENETUS, VIENOJE IŠ PATALPŲ ĮRENGIAMA DANTŲ TECHNICO LABORATORIJA. PATALPOS PASKIRTIS KEIČIAMA Į GAMYBOS.

SUTARTINIAI ŽYMĖJIMAI

	SKLYPO PLANO RIBA
	DVIBUTIS GYVENAMASIS NAMAS
	DANTŲ TECHNICO LABORATORIJA / GAMYBOS PASKIRTIES PATALPOS

0	2021.04	VISUOMENĖS INFORMAVIMUI		
LAIDA	IŠLEIDIMO DATA	LAIDOS STATUSAS. KEITIMO PRIEŽASTIS (JEI TAIKOMA)		
Atestato Nr.	VIKTORIJA BOGDANOVIENĖ Architektė, projekto vadovė		DVIBUČIO GYVENAMOJO NAMO (UNIK. NR. 4400-1490-3998), MOLIAKALNIO G. 8, VILNIUJE, GARAŽO PATALPOS PADALINIMO Į DU TURTINIUS VIENETUS IR VIENO IŠ JŲ PASKIRTIES KEITIMO Į GAMYBOS PASKIRTEIS PATALPĄ PROJEKTAS	
A1592	PV / PDV	V. Bogdanovienė	Mob. 868553747 Individualios veiklos pažymos Nr. 034564	2021
ETAPAS	UŽSAKOVAS:	SITUACIJOS SCHEMA		LAIDA
LT	A.S.	SP202102- DT - SA - 001		0
		LAPAS	LAPŲ	
		1	1	

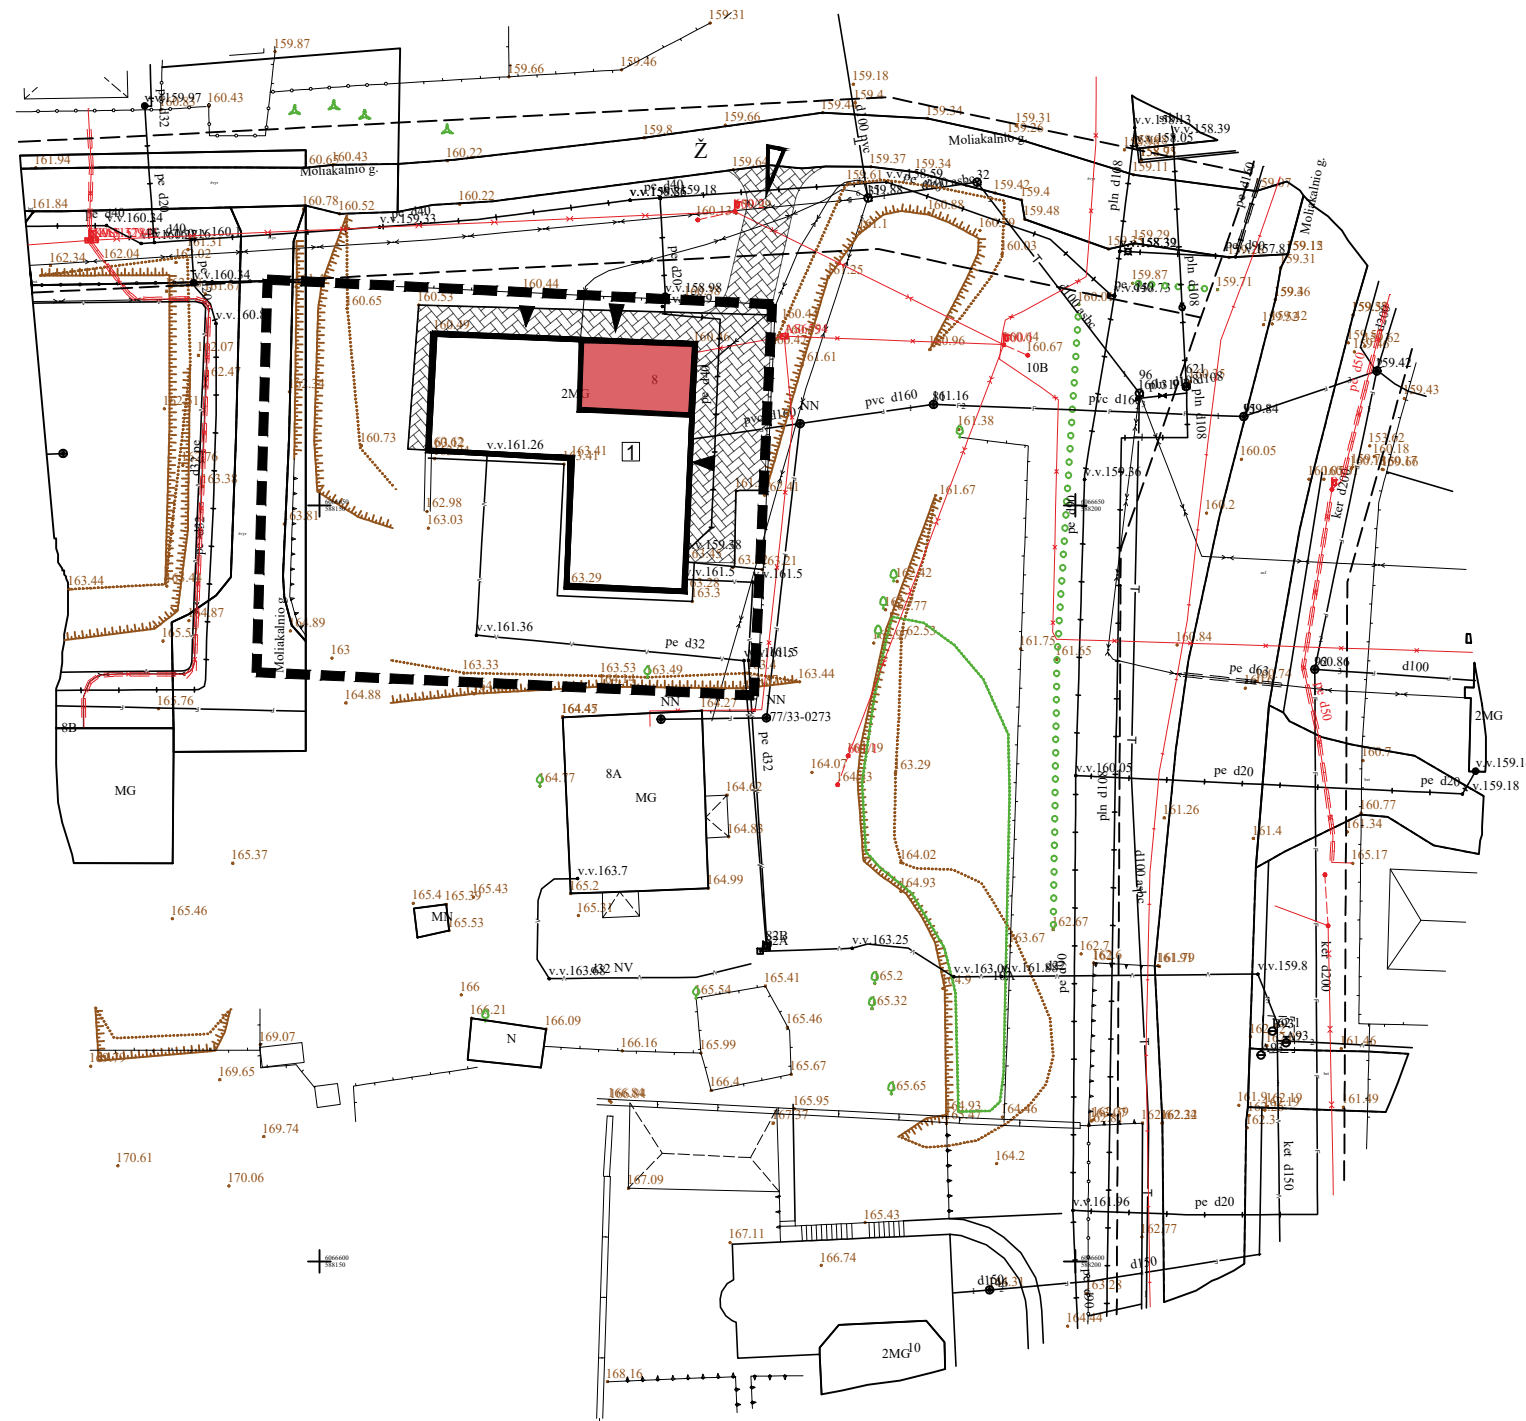


**EKSPLIKACIJA**

EIL. NR.	OBJEKTO PAVADINIMAS
1	DVIBUTIS GYVENAMASIS NAMAS

**SUTARTINIAI ŽENKLAI**

	SKLYPO RIBA
	PROJEKTUOJAMAS PASTATAS
	BETONO TRINKELIŲ DANGA
	ĮĖJIMAS Į PASTATĄ
	ĮVAŽIAVIMAS Į SKLYPĄ
	ESAMAS PRAVAŽIAVIMAS
	DANTŲ TECHNICO LABOTARORIJA/ GAMYBOS PASKIRTIES PATALPOS

0	2021.04	VISUOMENĖS INFORMAVIMUI		
LAIDA	IŠLEIDIMO DATA	LAIDOS STATUSAS. KEITIMO PRIEŽASTIS (JEI TAIKOMA)		
Atestato Nr.	VIKTORIJA BOGDANOVIENĖ Architektė, projekto vadovė		DVIBUČIO GYVENAMOJO NAMO (UNIK. NR. 4400-1490-3998), MOLIAKALNIO G. 8, VILNIUJE, GARAŽO PATALPOS PADALINIMO Į DU TURTINIUS VIENETUS IR VIENO IŠ JŲ PASKIRTIES KEITIMO Į GAMYBOS PASKIRTEIS PATALPĄ PROJEKTAS	
A1592	PV / PDV	V. Bogdanovienė	2021	
ETAPAS	UŽSAKOVAS:			SKLYPO PLANO SCHEMA M 1:500 LAIDA 0
LT	A.S.			SP202102- DT - SA - 002 LAPAS 1 LAPŲ 1

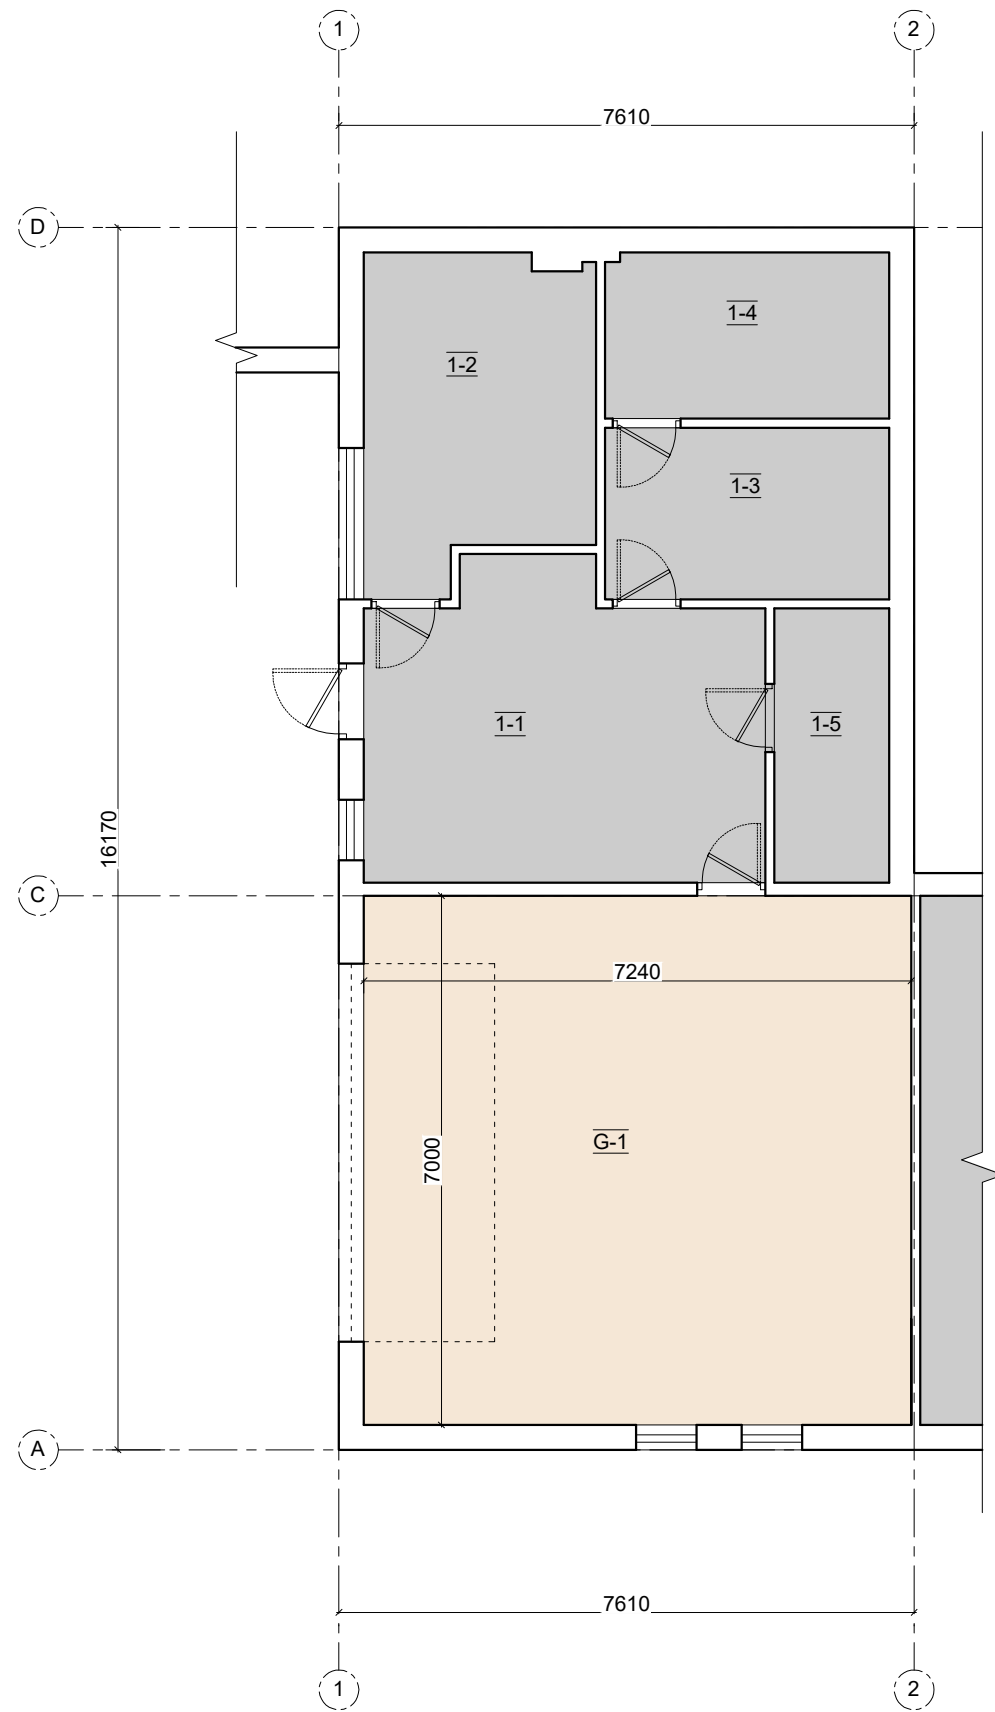


PIRMO AUKŠTO PATALPŲ EKSPLIKACIJA:		m <sup>2</sup>
G-1	GARAŽAS	50,68
1-1	HOLAS	20,57
1-2	KATILINĖ	12,52
1-3	SANDĖLIUKAS	8,58
1-4	SKALBYKLA	8,27
1-5	PAGALBINĖ PATALPA	5,52
PATALPŲ BENDRAS PLOTAS:		106,14

SUTARTINIAI ŽYMĖJIMAI

	ESAMOS SIENOS
	ESAMOS NEKEIČIAMOS GYVENAMOSIOS PATALPOS
	KEIČIAMOS PATALPOS

0	2021.04	VISUOMENĖS INFORMAVIMUI		
LAIDA	IŠLEIDIMO DATA	LAIDOS STATUSAS. KEITIMO PRIEŽASTIS (JEI TAIKOMA)		
Atestato Nr.	VIKTORIJA BOGDANOVIENĖ Architektė, projekto vadovė		DVBUBČIO GYVENAMOJO NAMO (UNIK. NR. 4400-1490-3998), MOLIAKALNIO G. 8, VILNIUJE, GARAŽO PATALPOS PADALINIMO Į DU TURINIUS VIENETUS IR VIENO IŠ JŲ PASKIRTIES KEITIMO Į GAMYBOS PASKIRTEIS PATALPĄ PROJEKTAS	
A1592	PV / PDV	V. Bogdanovienė	2021	Mob. 868553747 Individualios veiklos pažymos Nr. 034564
ETAPAS	UŽSAKOVAS:			ESAMOS PIRMO AUKŠTO PLANAS M 1:100
LT	A.S.			SP202102- DT - SA - 003
				LAIDA 0
				LAPAS 1
				LAPŲ 1

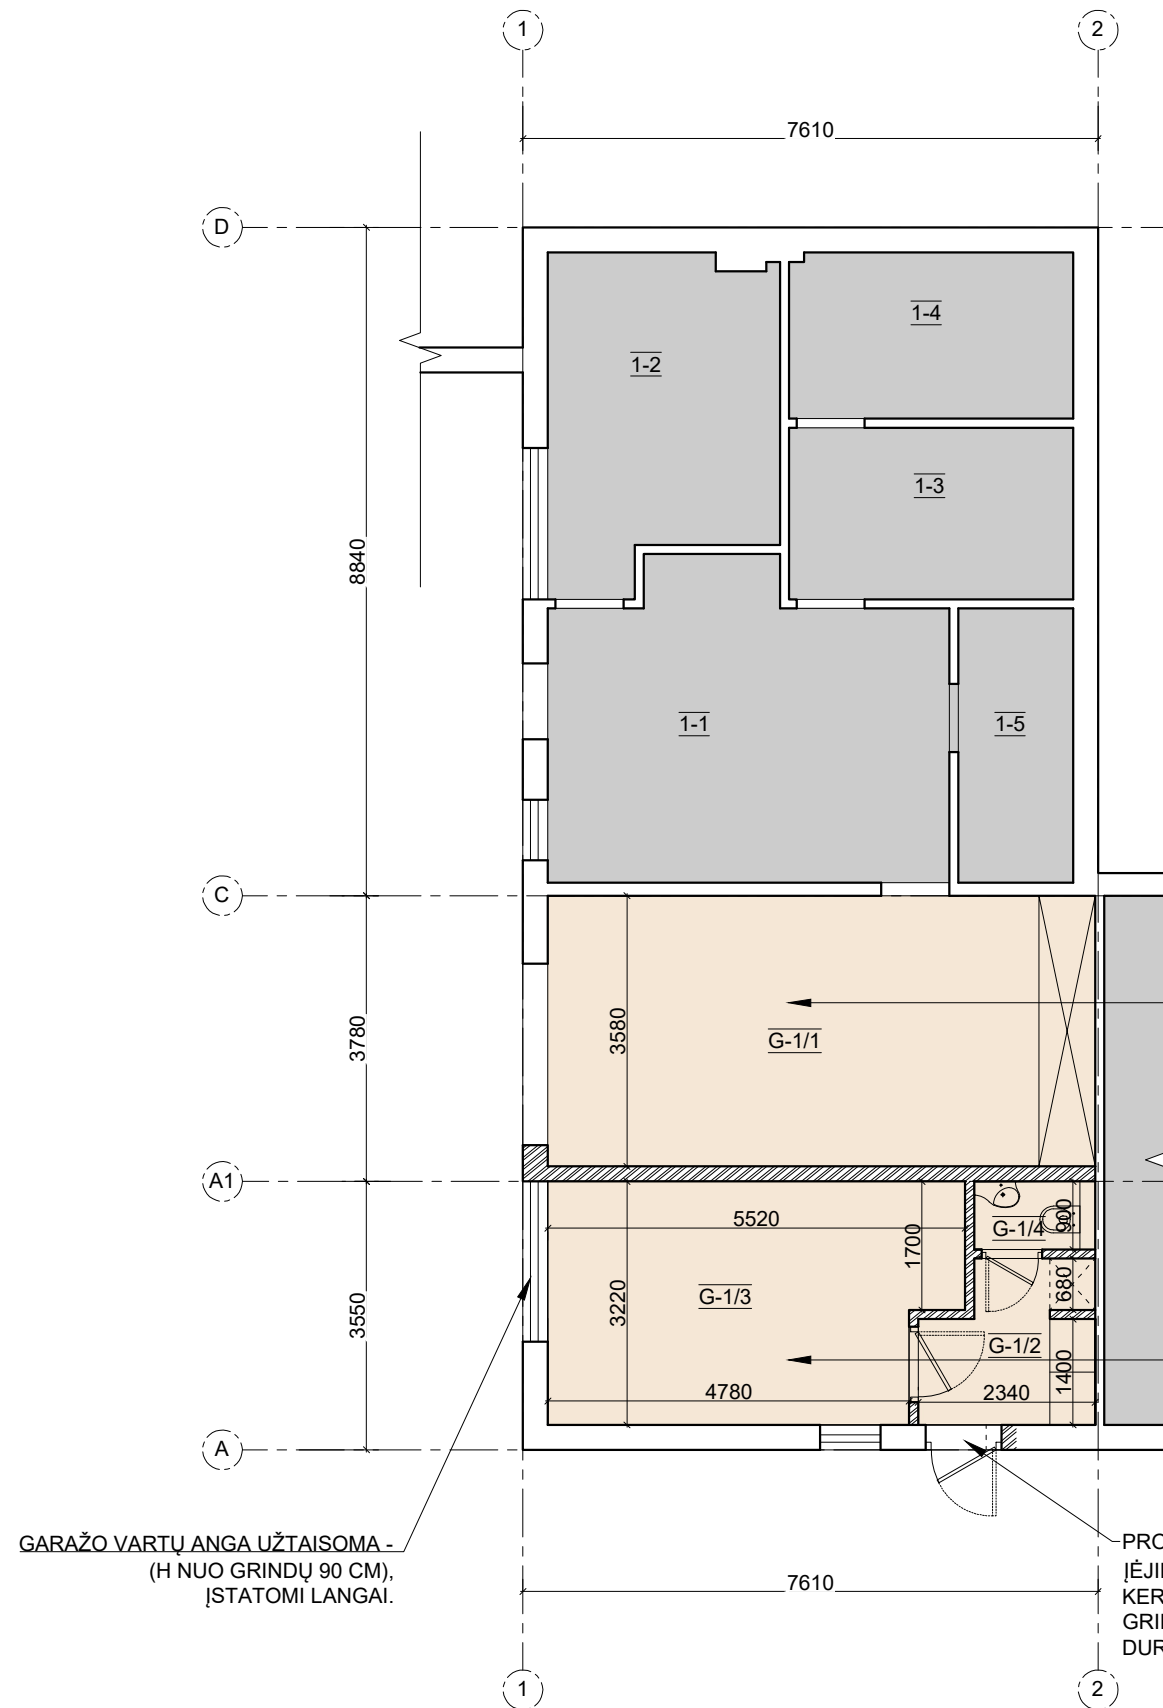

PADALINUS GARAŽO PATALPĄ Į DU TURTINIUS VIENETUS, VIENOJE IŠ PATALPŲ NUMATOMA AUTOMOBILIO GARAŽO PATALPA VIENAM AUTOMOBILIUI.

PADALINUS GARAŽO PATALPĄ Į DU TURTINIUS VIENETUS, VIENOJE IŠ PATALPŲ ĮRENGIAMA DANTŲ TECHNICO LABORATORIJA. PATALPOS PASKIRTIS KEIČIAMA Į GAMYBOS.

PROJEKTUOJAMAS ATSKIRAS ĮĖJIMAS Į PATALPAS. KERTAMA LANGO ANGA IKI GRINDŲ, ĮSTATOMOS NAUJOS DURIS.


GARAŽO VARTŲ ANGA UŽTAISOMA - (H NUO GRINDŲ 90 CM), ĮSTATOMI LANGAI.

PIRMO AUKŠTO PATALPŲ EKSPLIKACIJA:		m <sup>2</sup>
G-1	GARAŽAS	50,68
1-1	HOLAS	20,57
1-2	KATILINĖ	12,52
1-3	SANDĖLIUKAS	8,58
1-4	SKALBYKLA	8,27
1-5	PAGALBINĖ PATALPA	5,52
G-1/1	GARAŽAS	25,92
G-1/2	PRIEANGIS	4,48
G-1/3	DANTŲ TECHNICO LABORATORIJA	16,65
G-1/4	SAN. MAZGAS	1,44
PATALPŲ BENDRAS PLOTAS:		103,95

SUTARTINIAI ŽYMĖJIMAI

	ESAMA DALIS, KURI TURI BŪTI IŠSAUGOTA
	PROJEKTUOJAMOS NAUJOS SIENOS IR PERTVAROS
	NAUJA ANGA ESAMOJE KONSTRUKCIJOJE
	GRIAUNAMA DALIS
	ESAMOS NEKEIČIAMOS PATALPOS
	KEIČIAMOS PATALPOS

0	2021.04	VISUOMENĖS INFORMAVIMUI		
LAIDA	IŠLEIDIMO DATA	LAIDOS STATUSAS. KEITIMO PRIEŽASTIS (JEI TAIKOMA)		
Atestato Nr.	VIKTORIJA BOGDANOVIENĖ Architektė, projekto vadovė		DVIUBUČIO GYVENAMOJO NAMO (UNIK. NR. 4400-1490-3998), MOLIAKALNIO G. 8, VILNIUJE, GARAŽO PATALPOS PADALINIMO Į DU TURTINIUS VIENETUS IR VIENO IŠ JŲ PASKIRTIES KEITIMO Į GAMYBOS PASKIRTEIS PATALPĄ PROJEKTAS	
A1592	PV / PDV	V. Bogdanovienė	2021	Mob. 868553747 Individualios veiklos pažymos Nr. 034564
ETAPAS	UŽSAKOVAS:			PIRMO AUKŠTO PLANAS M 1:100
LT	A.S.			SP202102- DT - SA - 004
				LAIDA 0
				LAPAS 1
				LAPŲ 1

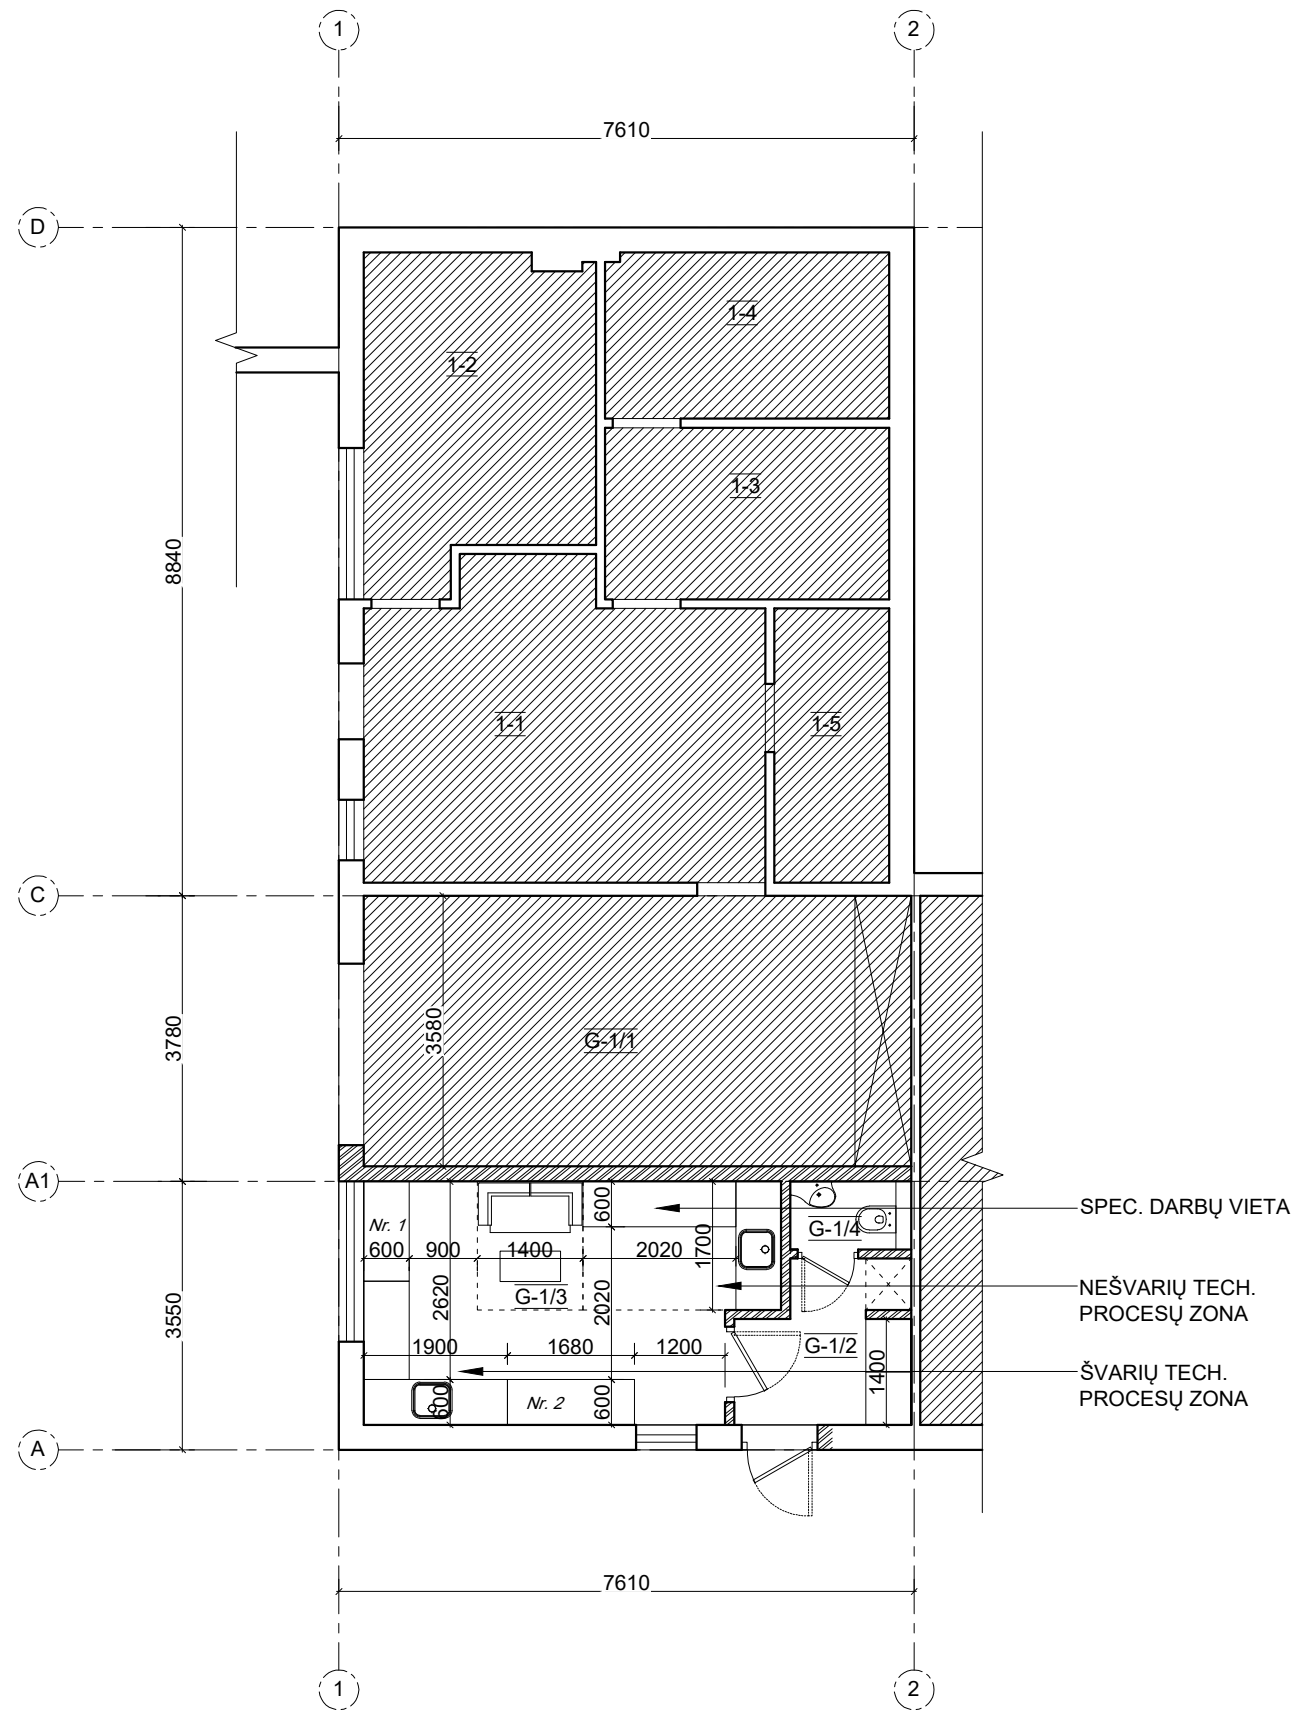


PIRMO AUKŠTO PATALPŲ EKSPLIKACIJA:		m <sup>2</sup>
G-1	GARAŽAS	50,68
1-1	HOLAS	20,57
1-2	KATILINĖ	12,52
1-3	SANDĒLIUKAS	8,58
1-4	SKALBYKLA	8,27
1-5	PAGALBINĖ PATALPA	5,52
G-1/1	GARAŽAS	25,92
G-1/2	PRIEANGIS	4,48
G-1/3	DANTŲ TECHNIKO LABORATORIJA	16,65
G-1/4	SAN. MAZGAS	1,44
PATALPŲ BENDRAS PLOTAS:		103,95

SUTARTINIAI ŽYMĖJIMAI


[Symbol]	ESAMA DALIS, KURI TURI BŪTI IŠSAUGOTA
[Symbol]	PROJEKTUOJAMOS NAUJOS SIENOS IR PERTVAROS
[Symbol]	NAUJA ANGA ESAMOJE KONSTRUKCIJOJE
[Symbol]	GRIAUNAMA DALIS
[Symbol]	ESAMOS NEKEIČIAMOS PATALPŲ PASKIRTYS
[Symbol]	DANTŲ TECHNINKOS LABORATORIJOS PATALPOS

0	2021.04	VISUOMENĖS INFORMAVIMUI		
LAIDA	IŠLEIDIMO DATA	LAIDOS STATUSAS. KEITIMO PRIEŽASTIS (JEI TAIKOMA)		
Atestato Nr.	VIKTORIJA BOGDANOVIEŅĖ Architektė, projekto vadovė		DVBUIČIO GYVENAMOJO NAMO (UNIK. NR. 4400-1490-3998), MOLIAKALNIO G. 8, VILNIUJE, GARAŽO PATALPOS PADALINIMO Į DU TURTINIUS VIENETUS IR VIENO IŠ JŲ PASKIRTIES KEITIMO Į GAMYBOS PASKIRTEIS PATALPĄ PROJEKTAS	
A1592	PV / PDV	V. Bogdanovienė	2021	
ETAPAS	UŽSAKOVAS:			LAPAS
LT	A.S.			LAPŲ
	SP202102- DT - SA - 005			0
				1
				1

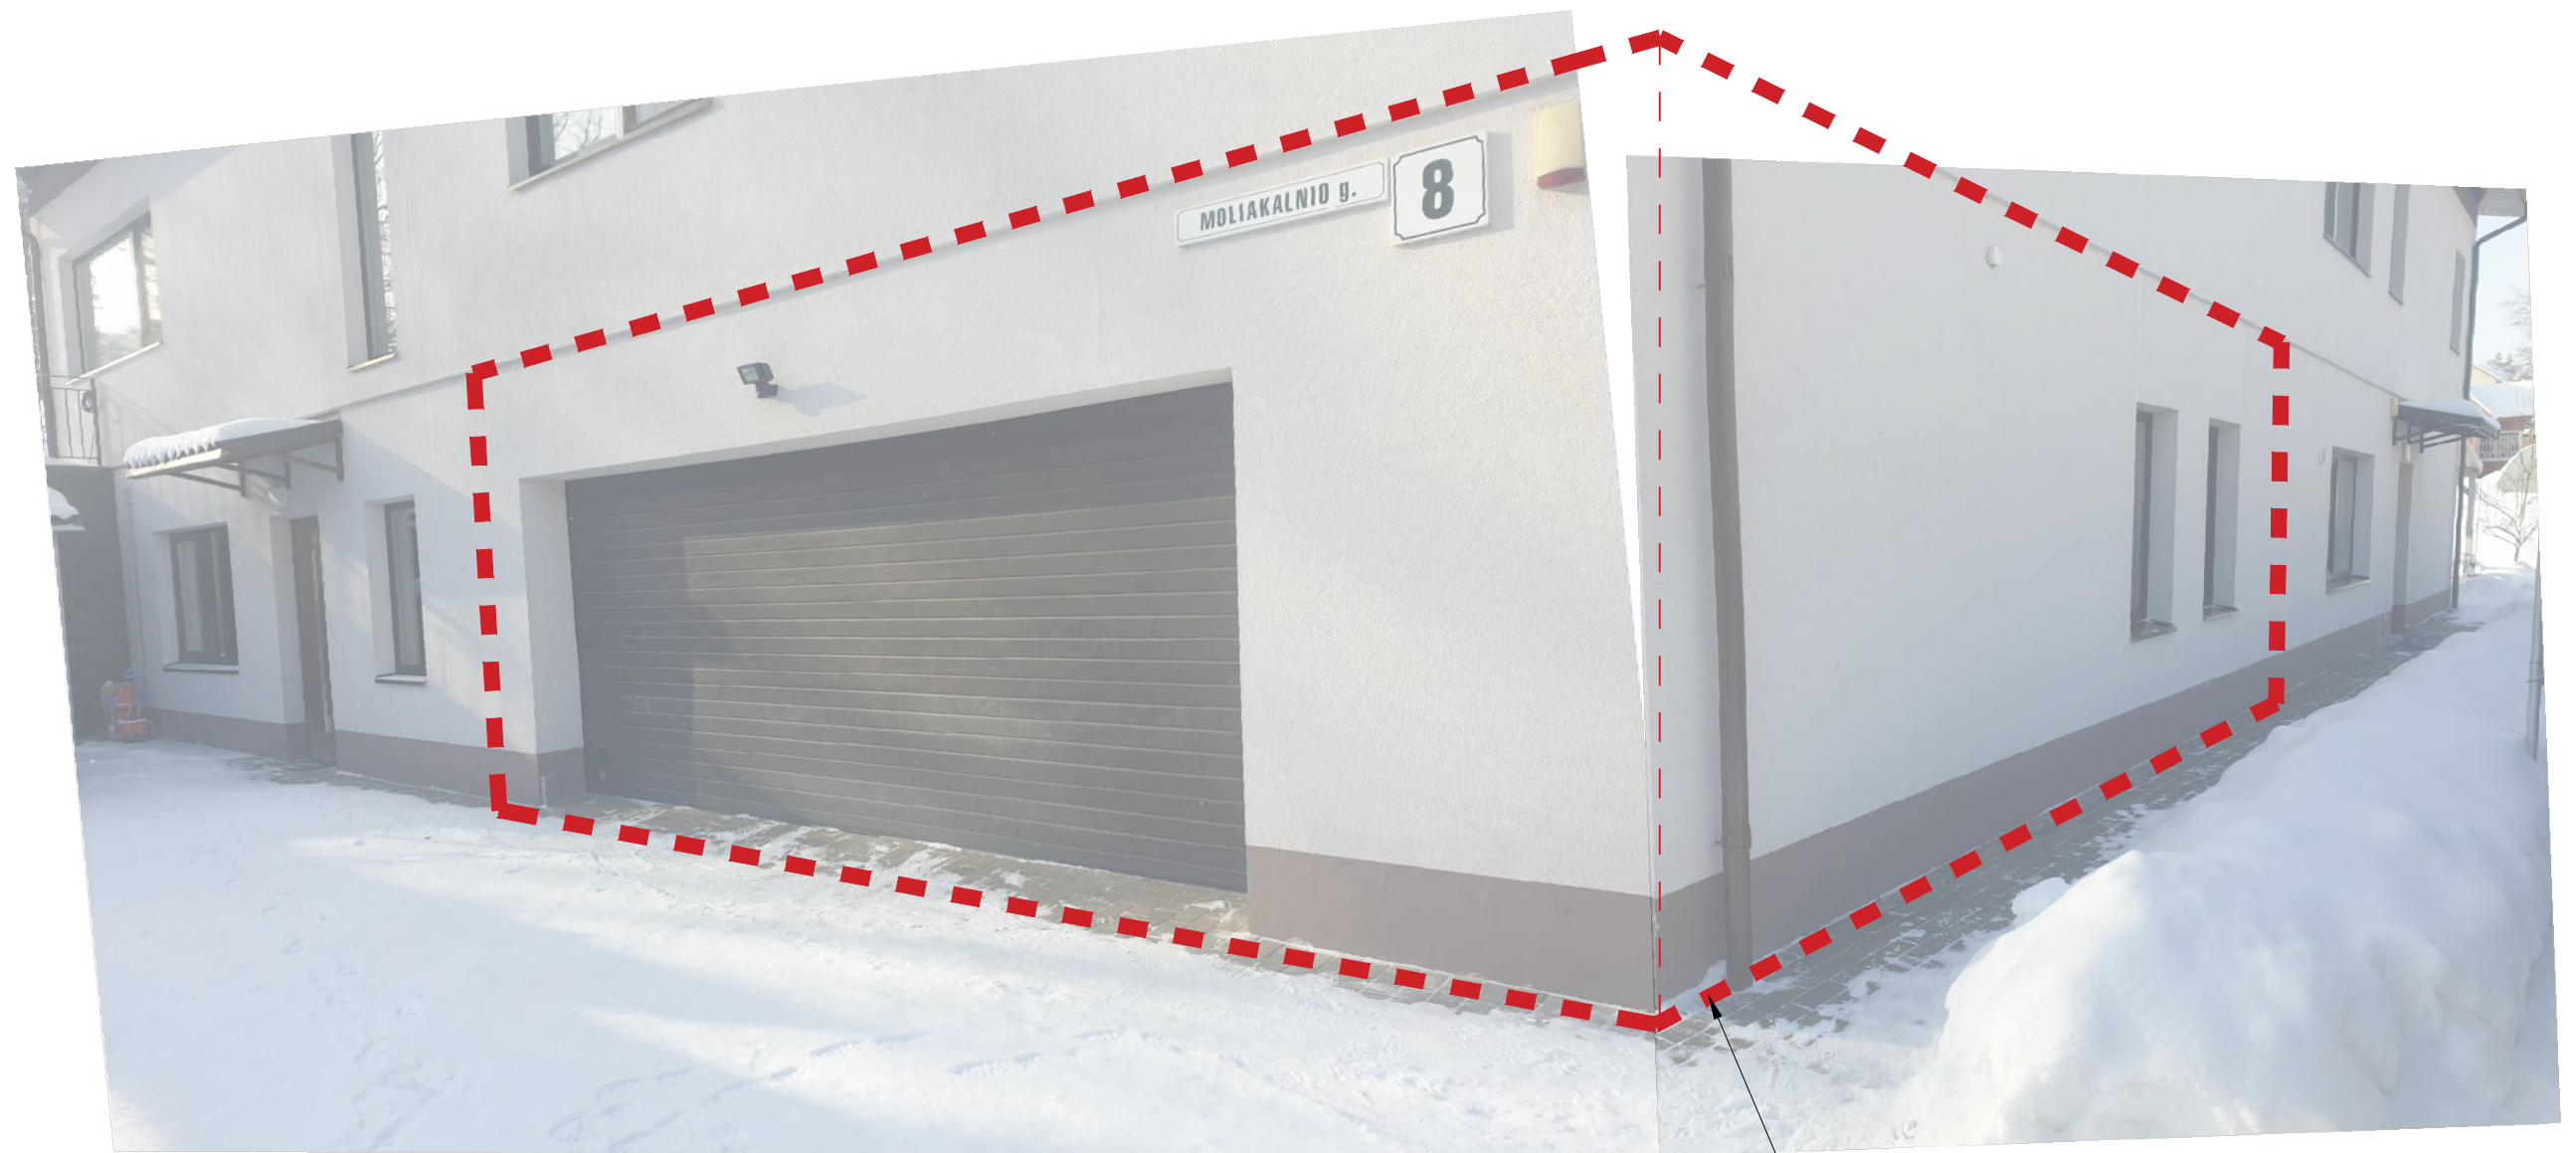

PADALINUS GARAŽO PATALPĄ Į DU TURTINIUS VIENETUS, VIENOJE IŠ PATALPŲ ĮRENGIAMA DANTŲ TECHNIKO LABORATORIJA. PATALPOS PASKIRTIS KEIČIAMA Į GAMYBOS.

0	2021.04	VISUOMENĖS INFORMAVIMUI		
LAIDA	IŠLEIDIMO DATA	LAIDOS STATUSAS. KEITIMO PRIEŽASTIS (JEI TAIKOMA)		
Atestato Nr.	VIKTORIJA BOGDANOVIENĖ Architektė, projekto vadovė		DVIUBUČIO GYVENAMOJO NAMO (UNIK. NR. 4400-1490-3998), MOLIAKALNIO G. 8, VILNIUJE, GARAŽO PATALPOS PADALINIMO Į DU TURTINIUS VIENETUS IR VIENO IŠ JŲ PASKIRTIES KEITIMO Į GAMYBOS PASKIRTEIS PATALPĄ PROJEKTAS	
A1592	PV / PDV	V. Bogdanovienė	Mob. 868553747 Individualios veiklos pažymos Nr. 034564	2021
			ESAMO PASTATO FOTOFIKSACIJA M 1:100	LAIDA 0
ETAPAS	UŽSAKOVAS:			LAPAS 1
LT	A.S.		SP202102- DT - SA - 007	LAPŲ 1

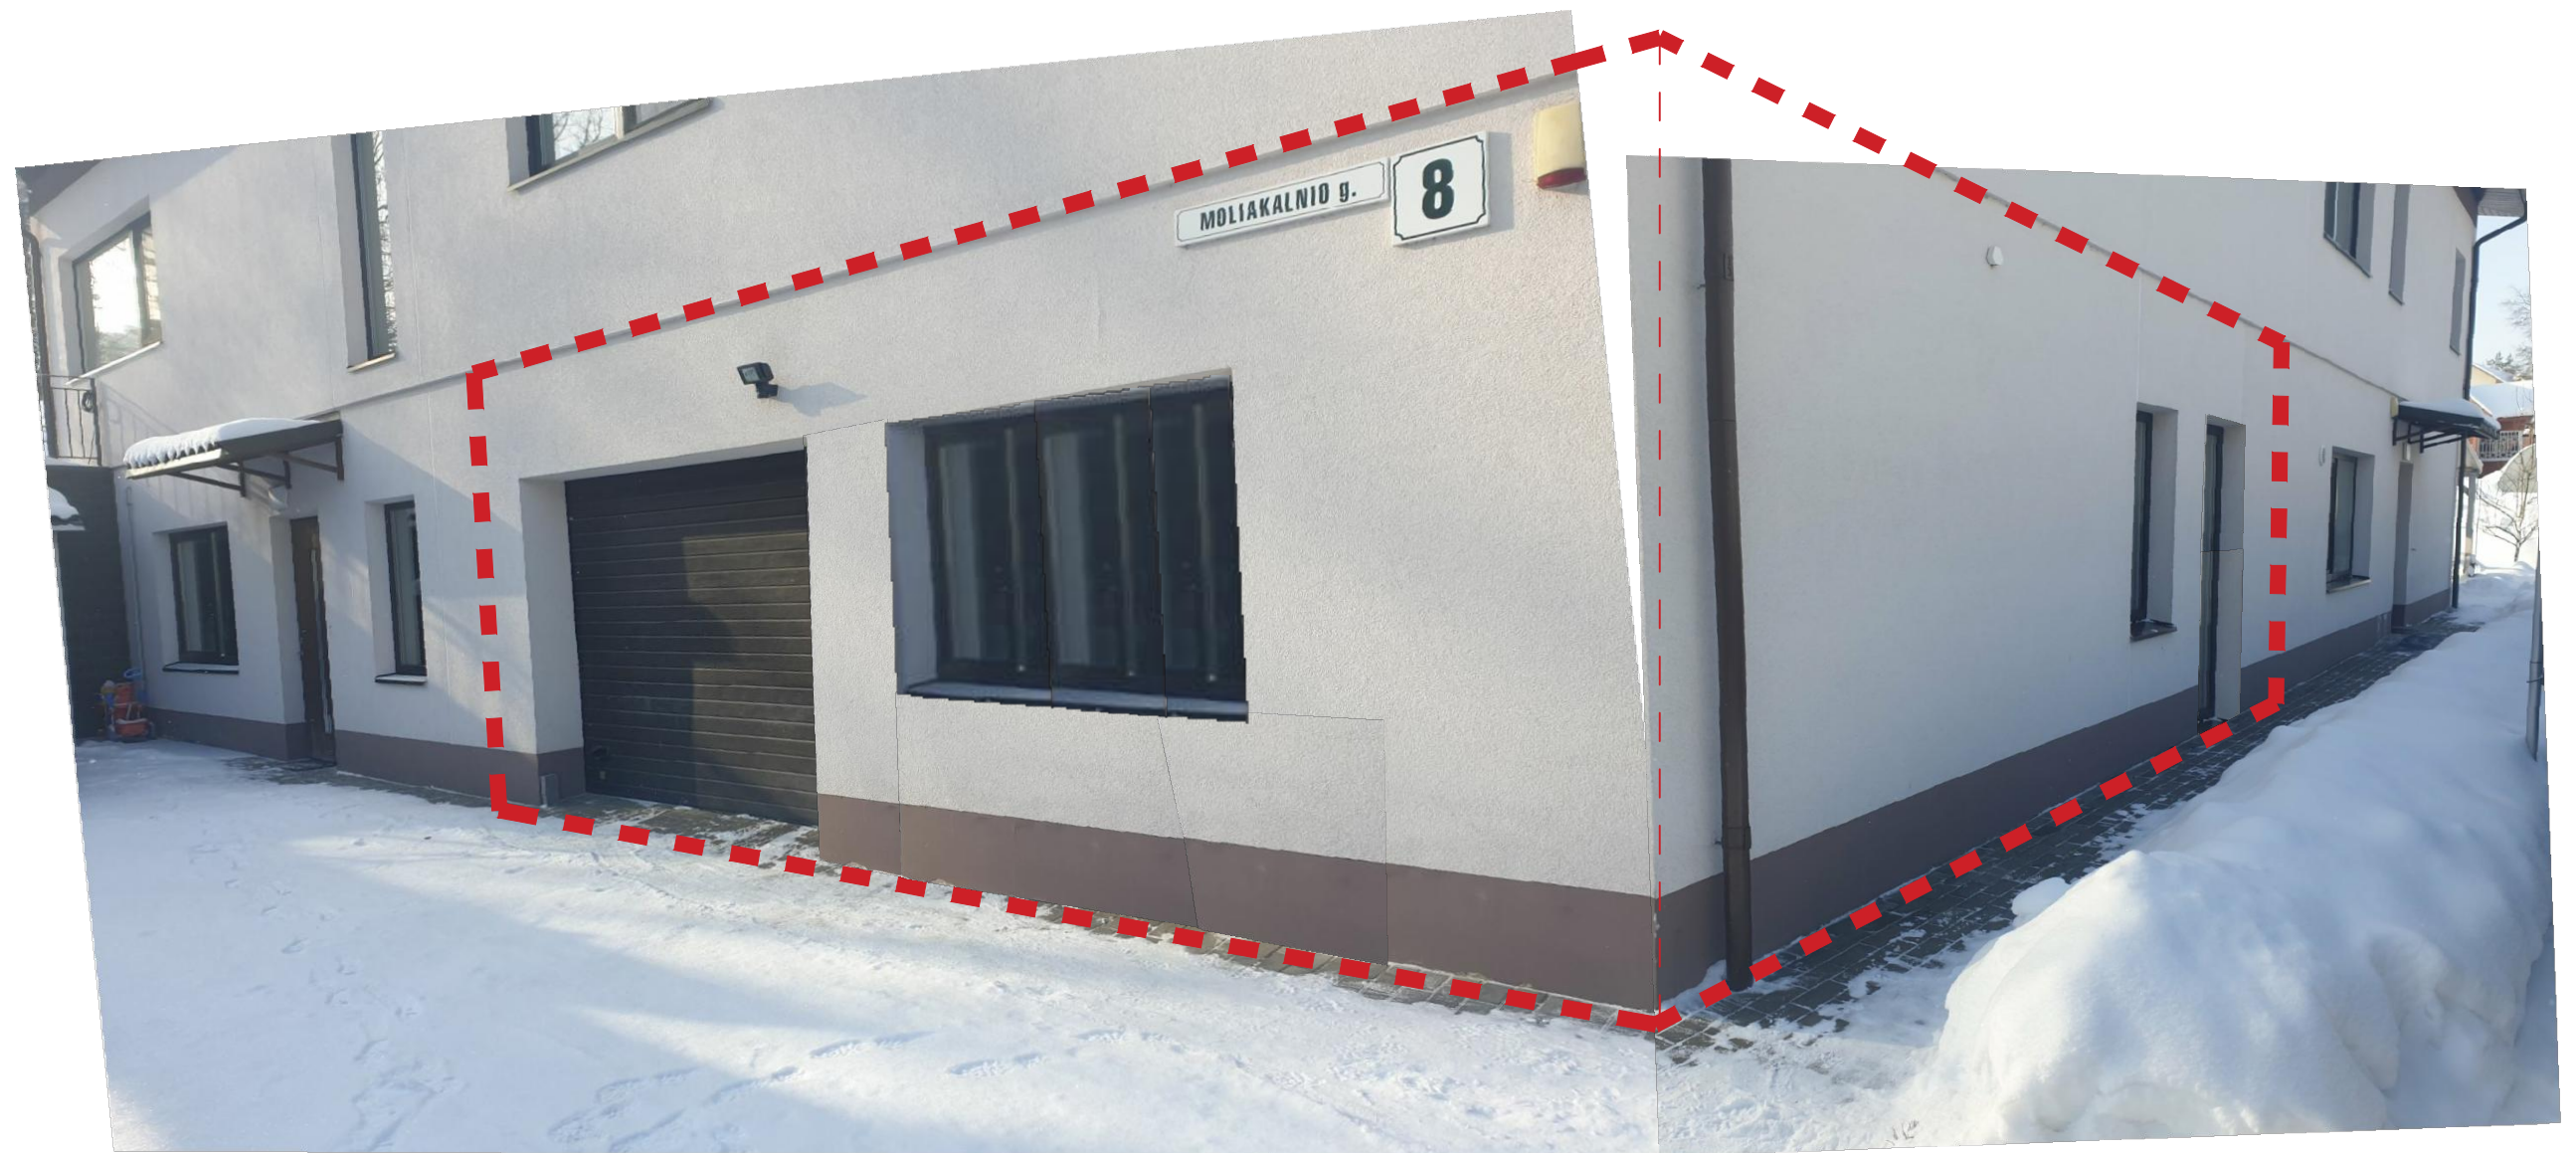

0	2021.04	VISUOMENĖS INFORMAVIMUI		
LAIDA	IŠLEIDIMO DATA	LAIDOS STATUSAS. KEITIMO PRIEŽASTIS (JEI TAIKOMA)		
Atestato Nr.	VIKTORIJA BOGDANOVIENĖ Architektė, projekto vadovė		DVIUBUČIO GYVENAMOJO NAMO (UNIK. NR. 4400-1490-3998), MOLIAKALNIO G. 8, VILNIUJE, GARAŽO PATALPOS PADALINIMO Į DU TURTINIUS VIENETUS IR VIENO IŠ JŲ PASKIRTIES KEITIMO Į GAMYBOS PASKIRTEIS PATALPĄ PROJEKTAS	
A1592	PV / PDV	V. Bogdanovienė	Mob. 868553747 Individualios veiklos pažymos Nr. 034564	2021
			PASTATO FOTOMONTAŽAS PO PASKIRTIES KEITIMO IR REMONTO DARBŲ. M 1:100	LAIDA 0
ETAPAS	UŽSAKOVAS:			LAPAS
LT	A.S.			LAPŲ 1 1
			SP202102- DT - SA - 008	

**DETALŪS METADUOMENYS**

<b>Dokumento sudarytojas (-ai)</b>	Vilniaus miesto savivaldybė 188710061, Konstitucijos pr. 3, LT-09601, Vilnius
<b>Dokumento pavadinimas (antraštė)</b>	DĖL PRAŠYMO PRITARTI PROJEKTINIAMS PASIŪLYMAMS MOLIAKALNIO G. 8
<b>Dokumento registracijos data ir numeris</b>	2021-07-28 Nr. A51-67512/21(3.3.2.26E-VMA)
<b>Dokumento gavimo data ir dokumento gavimo registracijos numeris</b>	–
<b>Dokumento specifikacijos identifikavimo žymuo</b>	ADOC-V1.0
<b>Parašo paskirtis</b>	Pasirašymas
<b>Parašą sukūrusio asmens vardas, pavardė ir pareigos</b>	Benius Bučelis, Poskyrio vedėjas laikinai vykstantis vyriausiojo miesto architekto funkcijas, Vyriausiojo miesto architekto skyrius
<b>Sertifikatas išduotas</b>	BENIUS, BUČELIS LT
<b>Parašo sukūrimo data ir laikas</b>	2021-07-28 12:32:56 (GMT+03:00)
<b>Parašo formatas</b>	XAdES-T
<b>Laiko žymoje nurodytas laikas</b>	2021-07-28 12:33:11 (GMT+03:00)
<b>Informacija apie sertifikavimo paslaugų teikėją</b>	EID-SK 2016, AS Sertifitseerimiskeskus EE
<b>Sertifikato galiojimo laikas</b>	2019-08-24 13:56:25 – 2024-08-22 23:59:59
<b>Informacija apie būdus, naudotus metaduomenų vientisumui užtikrinti</b>	"Registravimas" paskirties metaduomenų vientisumas užtikrintas naudojant "RCSC IssuingCA, VI Registru centras - i.k. 124110246 LT" išduotą sertifikatą "Dokumentų valdymo sistema Avilys, Vilniaus miesto savivaldybės administracija, i.k.188710061 LT", sertifikatas galioja nuo 2018-12-27 14:17:37 iki 2021-12-26 14:17:37
<b>Pagrindinio dokumento priedų skaičius</b>	–
<b>Pagrindinio dokumento pridedamų dokumentų skaičius</b>	–
<b>Priedamo dokumento sudarytojas (-ai)</b>	–
<b>Priedamo dokumento pavadinimas (antraštė)</b>	–
<b>Priedamo dokumento registracijos data ir numeris</b>	–
<b>Programinės įrangos, kuria naudojantis sudarytas elektroninis dokumentas, pavadinimas</b>	Dokumentų valdymo sistema „Avilys“, versija 3.5.45.1
<b>Informacija apie elektroninio dokumento ir elektroninio (-ių) parašo (-ų) tikrinimą (tikrinimo data)</b>	Atitinka specifikacijos keliamus reikalavimus. Visi dokumente esantys elektroniniai parašai galioja (2021-07-28 15:22:00)
<b>Paieškos nuoroda</b>	–
<b>Papildomi metaduomenys</b>	Nuorašą suformavo 2021-07-28 15:22:00 Dokumentų valdymo sistema „Avilys“