

1. ep. ①

VILNAUS MIESTO SAVIVALDYBĖS SALŲ K. GATVIŲ IŠDĖSTYMO PLANAS M 1 : 3000

PAVADINIMŲ GATVĖMS, PASTATAMS, STATINIAMS
IR KITIEMS OBJEKTAMS SUTEIKIMO, KEITIMO IR
ITRAUKIMO Į APSKAITĄ TVARKOS APRASO
1 PRIEDAS


Vilniaus miesto savivaldybės tarybos
2015 m. _____ d. sprendimo Nr. _____
priedas

Kartografinis pagrindas	KDB 500V
Gatvės taškų koordinacijų nustatymo būdas	Grafinis

GATVIŲ TAŠKŲ KOORDINACIJŲ ŽINIARAŠTIS

Antano Smolinskiaus g. /Salų k./ - taškų Nr. plane 1 - 5

NR. PLANE	X	Y
1	6059145,49	570741,39
2	6059148,64	570756,58
3	6059186,92	570854,01
4	6059128,87	570866,46
5	6059053,82	570882,84

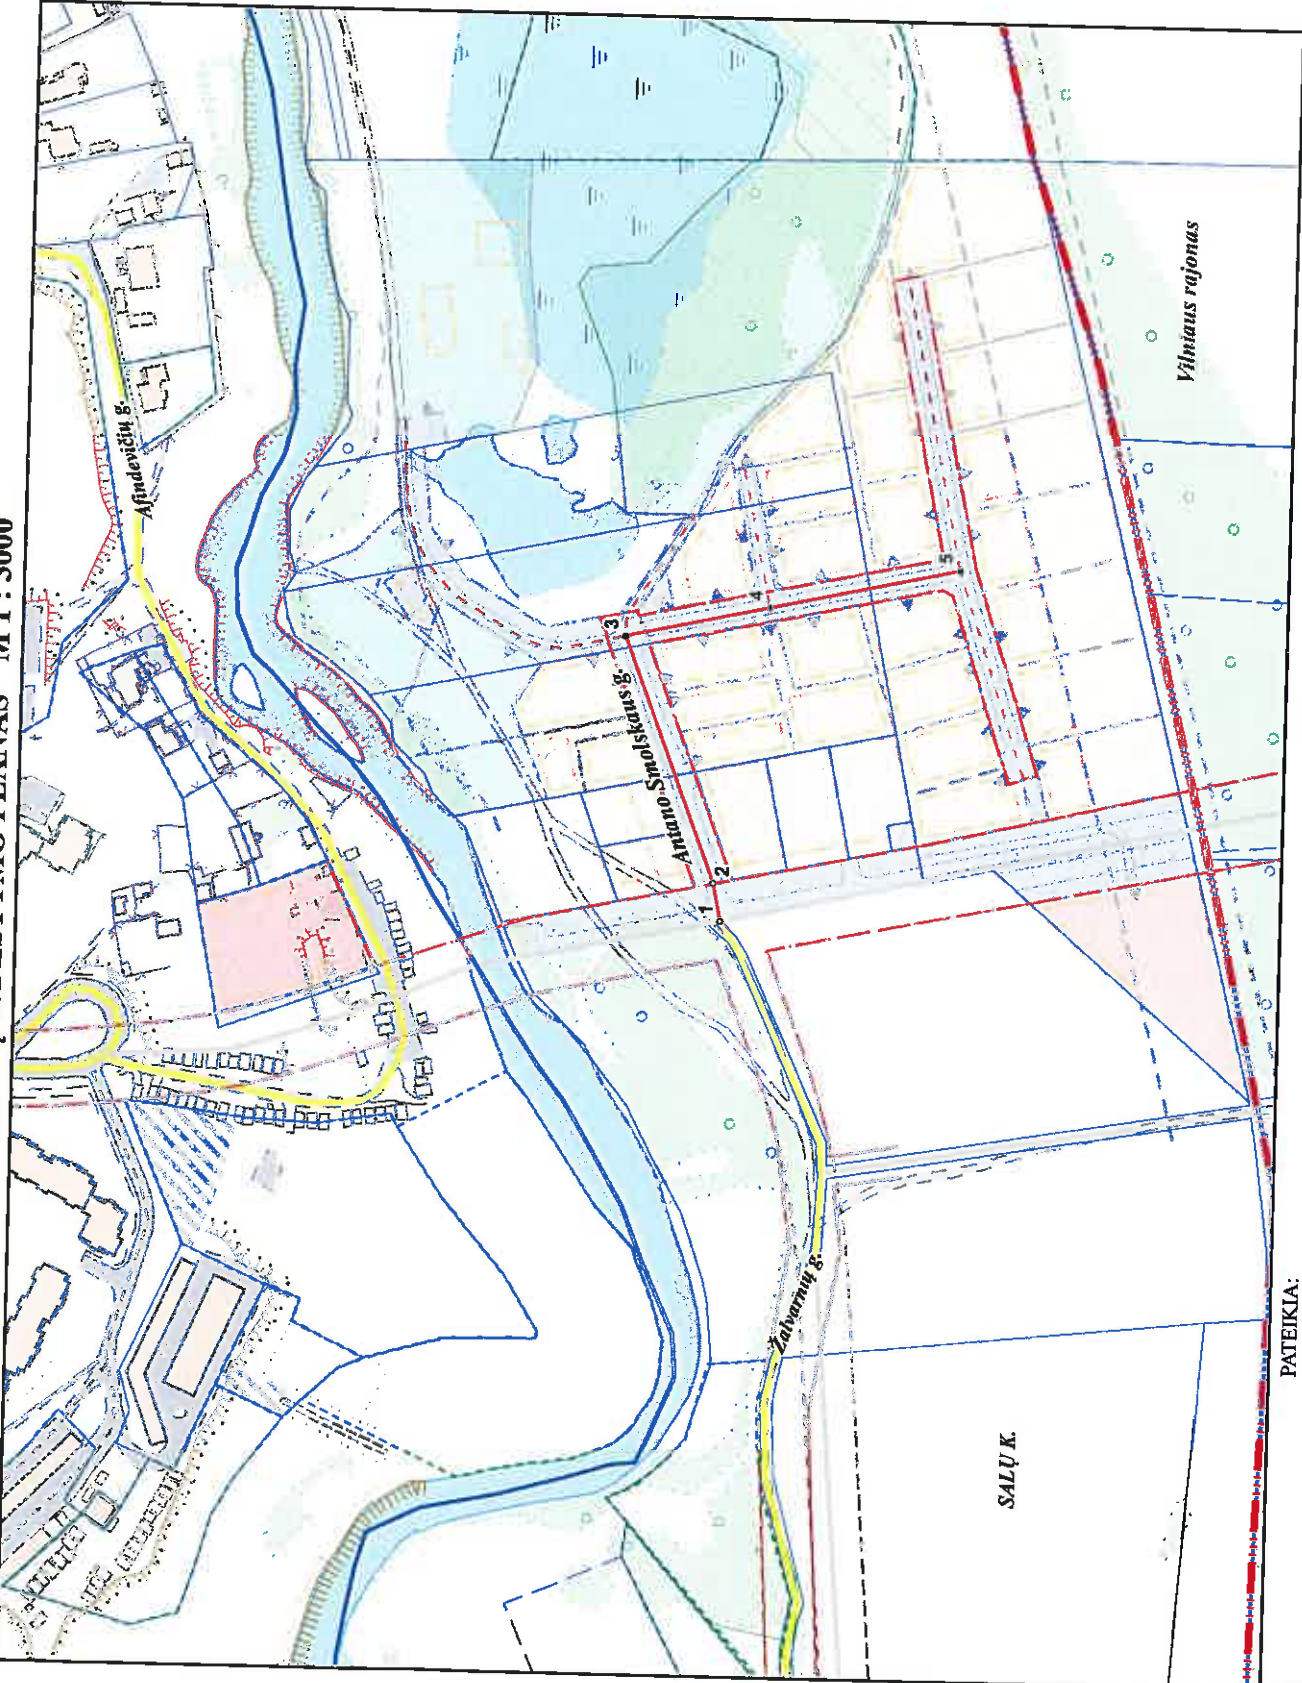

PATEIKIA:
Vilniaus miesto savivaldybės administracijos
Miesto plėtros departamento direktoriaus pavaduotoja