


VILNIAUS MIESTO SAVIVALDYBĖS JUSTINIŠKIŲ SENIŪNIOS
Skatulės g. Nr. 1, Nr. 3, Nr. 5
ADRESŲ NUMERIŲ KEITIMO/SUTEIKIMO PLANAS

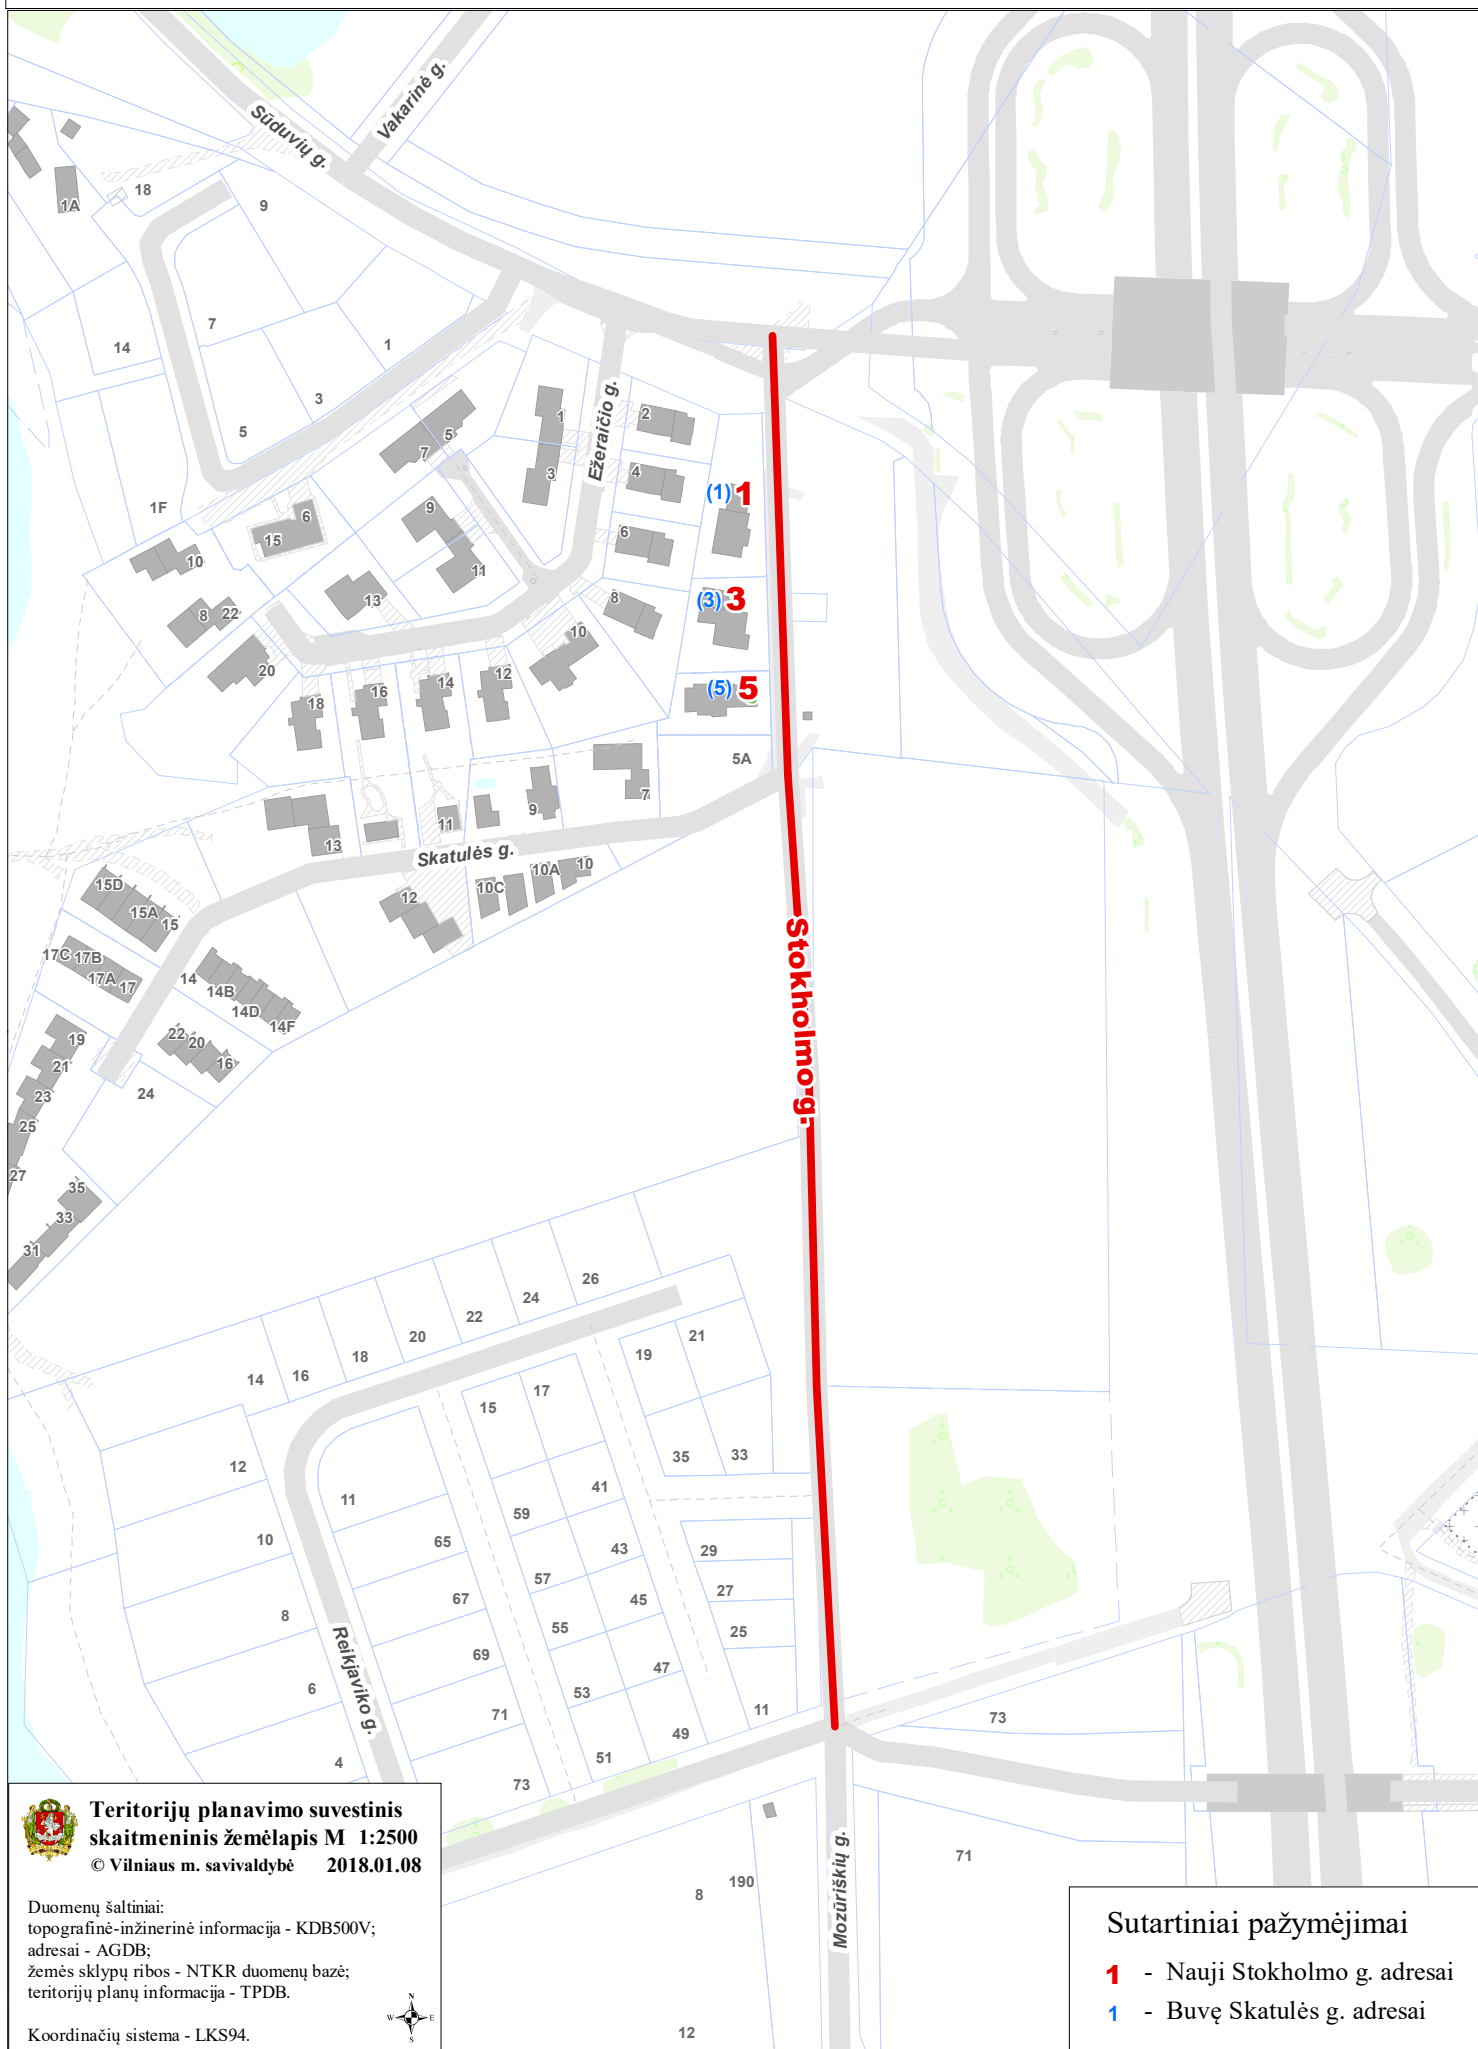

**Teritorijų planavimo suvestinis
skaitmeninis žemėlapis M 1:2500**
© Vilniaus m. savivaldybė 2018.01.08

Duomenų šaltiniai:
topografinė-inžinerinė informacija - KDB500V;
adresai - AGDB;
žemės sklypų ribos - NTKR duomenų bazė;
teritorijų planų informacija - TPDB.

Koordinacių sistema - LKS94.



Sutartiniai pažymėjimai

- 1** - Nauji Skatolmo g. adresai
- 1** - Buvę Skatulės g. adresai