



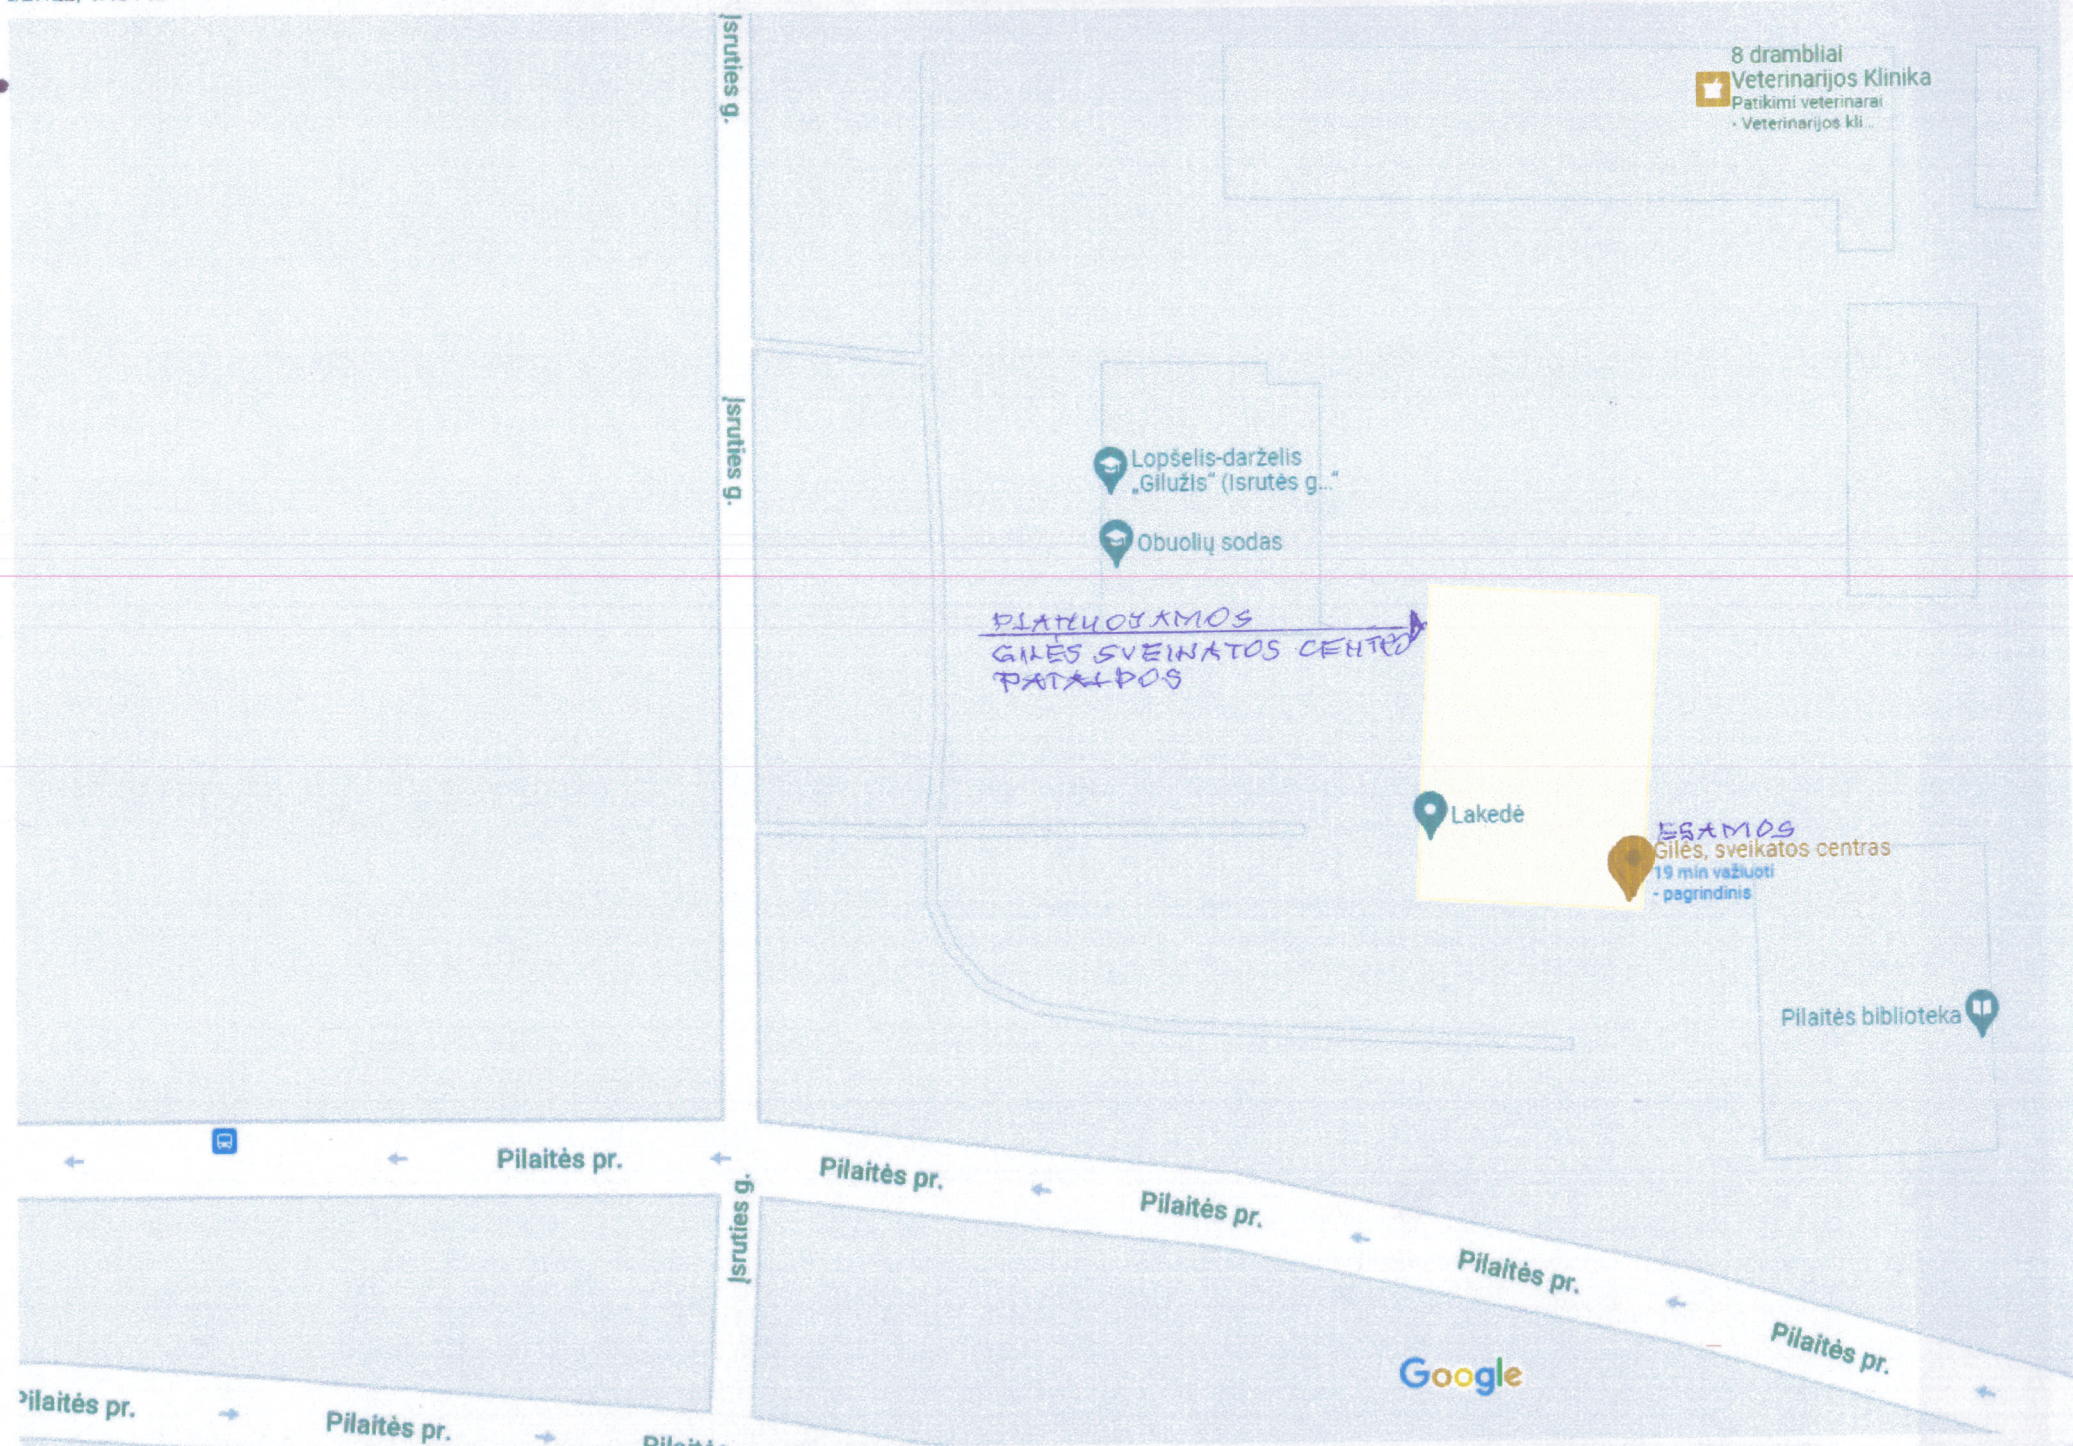

SKLYPO PLANAS SU ESAMOMIS DANGOMIS, ŽALYBIS, PLOTAIS IR HUZHMETOMIS AUTOMOBILIŲ, STATYMO VIETOMIS

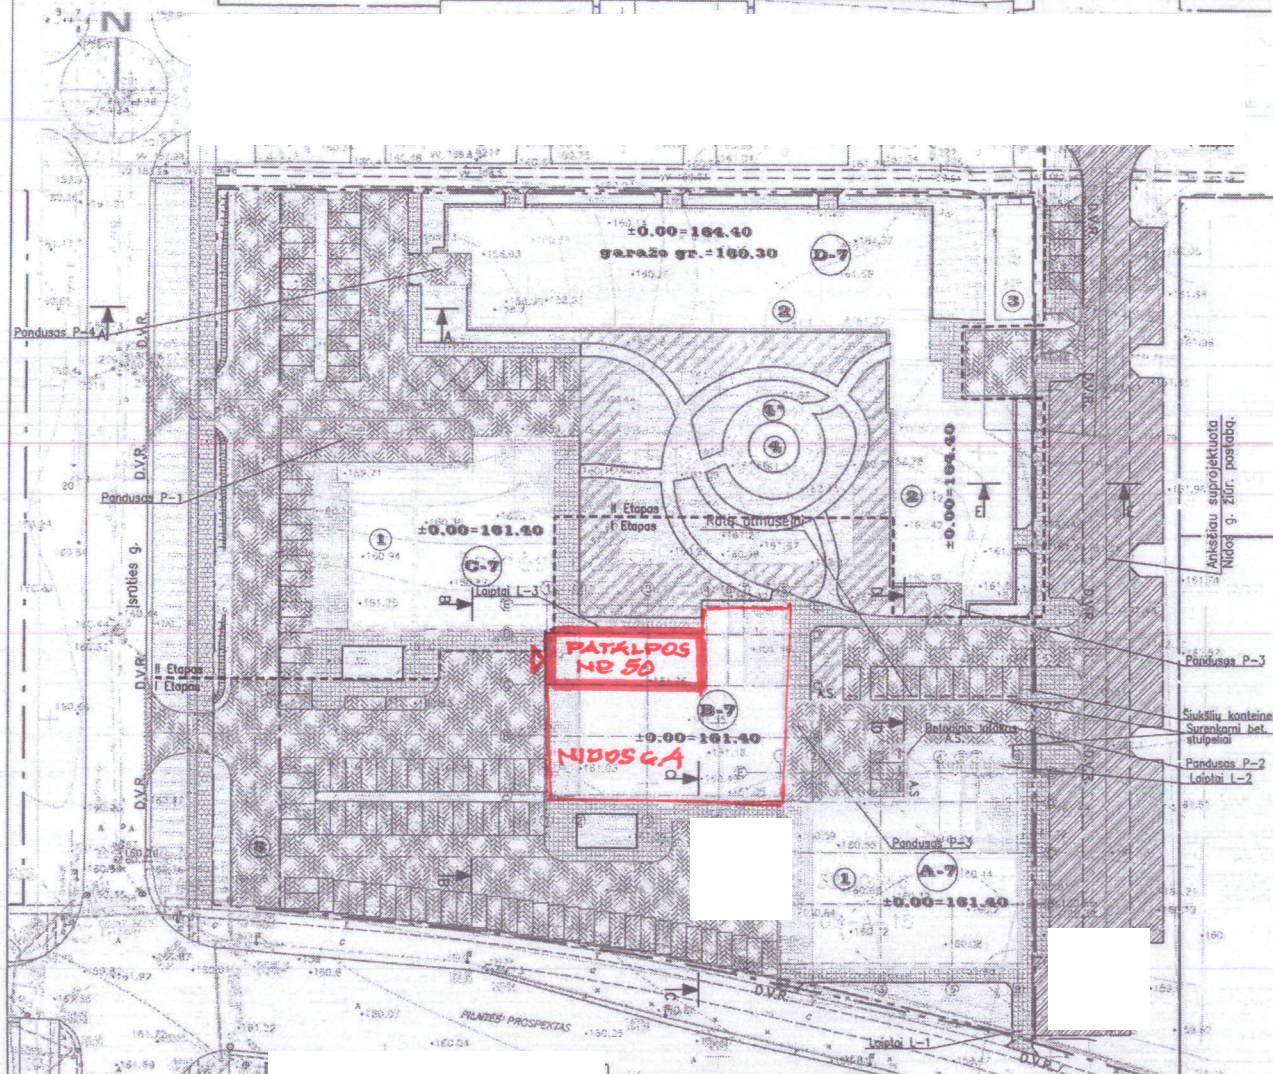

PROJEKTUOJAMOS DANGOS

	Ankštau suprojektuota Nidos gatvė
	Betono trinkelų danga (V klasės dangos konstrukcija)
	Betono trinkelų danga (su skaldos pagrindu dangos konstrukcija)
	Betono trinkelų danga (virš požeminės pastato dalies)
	Betono plytelių danga (su skaldos pagrindu sluoksniu)
	Žvyro danga
	Veja
	Veja sustiprinta plastikiniu koru (gaisrinių mašin užvažiuojimui)

DANGŲ KONSTRUKCIJOS

Bet. trinkelų danga konst. (V klasė)		Trinkelės Postuoksnis Skaldos pagrindo sluoksnis (0/56) Smėlis (k>2.0m/para)
Bet. trinkelų danga konst. (V klasė)		Trinkelės Postuoksnis Skaldos pagrindo sluoksnis (0/56) Smėlis (k>2.0m/para)
Bet. plytelių danga konst. (V klasė)		Betono plytelių Postuoksnis Skaldos pagrindo sluoksnis (0/56) Smėlis (k>2.0m/para)
Žvyro danga konst.		
Veja sustiprinta plastikiniu koru		

Pastaba:
Kairėje stulpelio pusėje nurodyti deformacijų moduliai E_{eq}, MPa;
dešinėje – atskirų sluoksnių storai, cm.

- PASTABA:
1. Ankštau suprojektuota gatvė, automobilių parkavimo aikštelės, pėsčiųjų ir dviračių takai-pagal UAB "Urbanistika" parengtą projektą "Sklypo Smalinės k. (kad.Nr.0101/0167:1246)–1.98 ha. ploto ir (kad.Nr.0101/0167:1248)–5.82 ha. ploto gatvės ir inžineriniai tinklai", Kompl. Nr. U-0700
 2. Nidos gatvės aikštės planas koreguojamas atsižvelgiant į tvarkomo sklypo sprendinius.
 3. Dangų konstrukcijos virš požeminės pastato dalies žiūr. konstruktyvinėje projekto dalyje.

PASTATŲ EKSPLIKACIJA

- PROJEKTUOJAMAS 9 a. GYVENAMAS DAUGIABUTIS NAMAS
- PERSPEKTYVINIS 9 a. GYVENAMAS DAUGIABUTIS NAMAS
- PERSPEKTYVINIS 9 a. GYVENAMAS DAUGIABUTIS NAMAS
- PERSPEKTYVINIS 4 a. GYVENAMAS DAUGIABUTIS NAMAS
- VIENO AUKŠTO KOMERCINIS PASKIRTIES PRIESTATAS
- COKOLINIO AUKŠTO GARAZO PRIESTATAS
- ESAMA TRANSFORMATORINĖ PASTOTĖ
- FONTANAS
- VAIKŲ ŽAIDIMO AIKŠTELĖ

SUTARTINIAI ŽYMEJIMAI

- Sklypo riba
- Projektuojama gatvė
- Ankštau suprojektuota gatvė
- Gatvės raudonoji linija
- Gatvės ašinė linija
- Įvažiavimo bortai
- Žemėjantys bortai
- Įėjimas į pastatą
- Darbu vykdymo riba
- Turėklai
- Lietaus surinkimo latakas
- Projektuojamas slėgis

Atstatyta Nr.	1538
Atstatyta Nr.	A355
Atstatyta Nr.	1785
Atstatyta Nr.	2376
Atstatyta Nr.	1785
Atstatyta Nr.	2376
Atstatyta Nr.	1785
Atstatyta Nr.	2376
Atstatyta Nr.	1785
Atstatyta Nr.	2376

Komplekso pavadinimas:

DAUGIABUTIS GYVENAMASIS NAMAS (7.3) SMALINĖS K. PLATĖS SĖN. (kad. Nr. 0101/0167:1432) KORPUSAS A7.87 (pirmas statybos etapas)

Objekto pavadinimas:


Sklypo planas, susisiekimas

Biuro pavadinimas:


Dangų planas M1:300

Biuro indeksas:

Lapai: 2

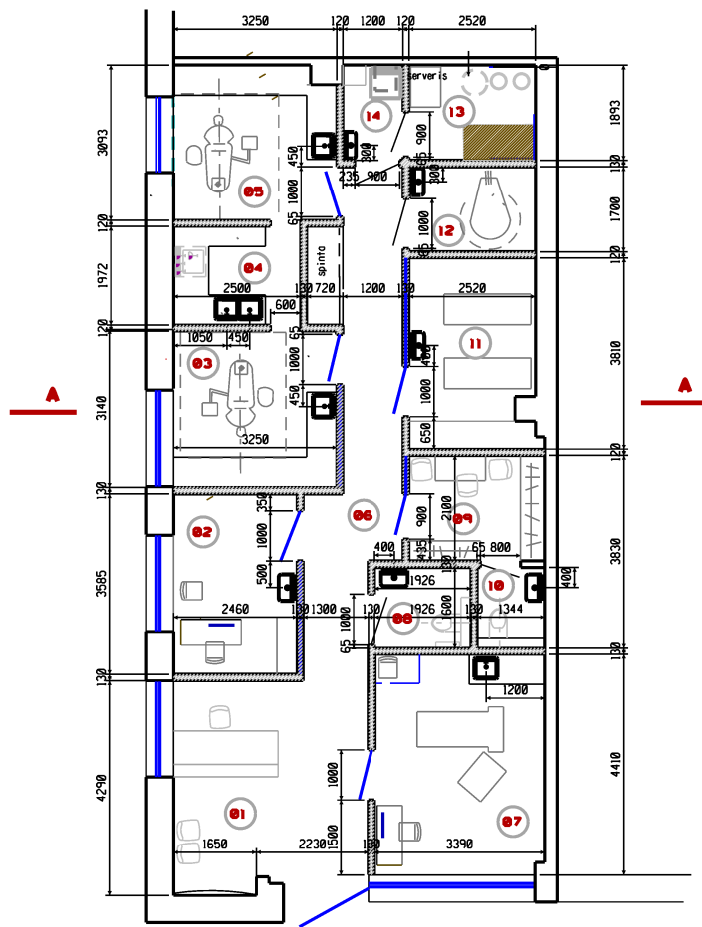

PJUVIS A-A

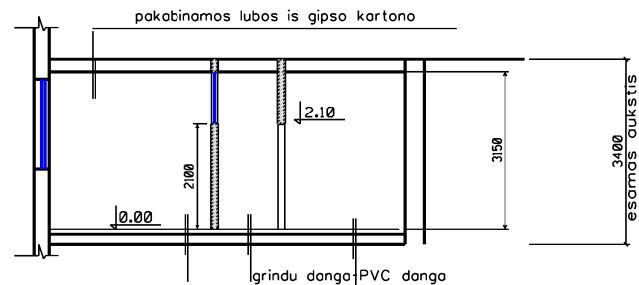

ZYMEJIMAS

- ESAMOS SIENOS
- pertvaros- gipso kartono k-jos storis-125mm.
- pertvaros- gipso kartono k-jos storis-125mm. nuo 2.00iki pak. lubu -istiklinta
- durys su stiklu
- durys istisines


PATALPU EKSPLIKACIJA

NR.	PATALPU PAVADINIMAS	PLOTAS kv.m.
01	Laukiamasis	15.81
02	Gdytojo kabinetas	8.80
03	Odontologinis kabinetas	10.00
04	Sterilizacine	5.00
05	Odontologinis kabinetas	10.06
06	Koridorius	13.40
07	Gdytojo-ginekologo kabinetas	15.00
08	WC pacientams (pritaikyta neaugaliesiems)	3.10
09	Personalo patalpa-drabuzine	6.00
10	WC personalui	3.00
11	Pirmo etapo reabilitacijos patalpa	9.40
12	Rentgeno patalpa	4.50
13	Kompresorine,Serveris, Rekueratorius	4.80
14	Med. atlieku patalpa	2.25
	Suma	108.12

PASTABOS

- grindu dangos likusiose visose patalpose -PVC, isskyrus wc lankytojams, kurios gali buti keramiskines plyteles. PVC dangos skirta medicininiems istaigoms, klojama uzleidziant ant sienu 100mm.(ziur.PVC klojimo br.)
- pakabinamos lubos is "Ecophon Higiene" ploksciu, derinant su gipso kartonu. ziur.atskira pakabinamu lubu brez.
- neistiklintos durys numatytos f-mos "HORMANN" , kurios gaminamos is medienos ir metalo, pritaikytos medicininiems istaigoms.
- sienos ir pertvaros glaistomos ir dazomos dazais atspariais plovimui ir dezinfekavimui.
- patalpoje 13 pertvara nuo 12 patalpos izoliuotu rekueratoriaus , keliamo triuksmo.

Restato Nr.	individualios veiklos pazyma Nr. 034983				OBJEKTAS Administracinio pastato namo Nidos g.4, Vilniuje, administracinės paskirties patalpų Nr. 50, paskirties keitimo įgydymo paskirties patalpas, paprastojo remonto projektas	
	A 627	PV	G.CIUKAUSKIENE	2022.08	brezinyjs	Laisdo
	A 626	PDV	B.DURSKIENE	2022.08		
PATALPU PLANAS					0	
Etapas	UZSAKOVAS				BREZINIO Nr.	Lapas
LT	UAB "INFOAUDITAS"				2022.08-PP-SA	1

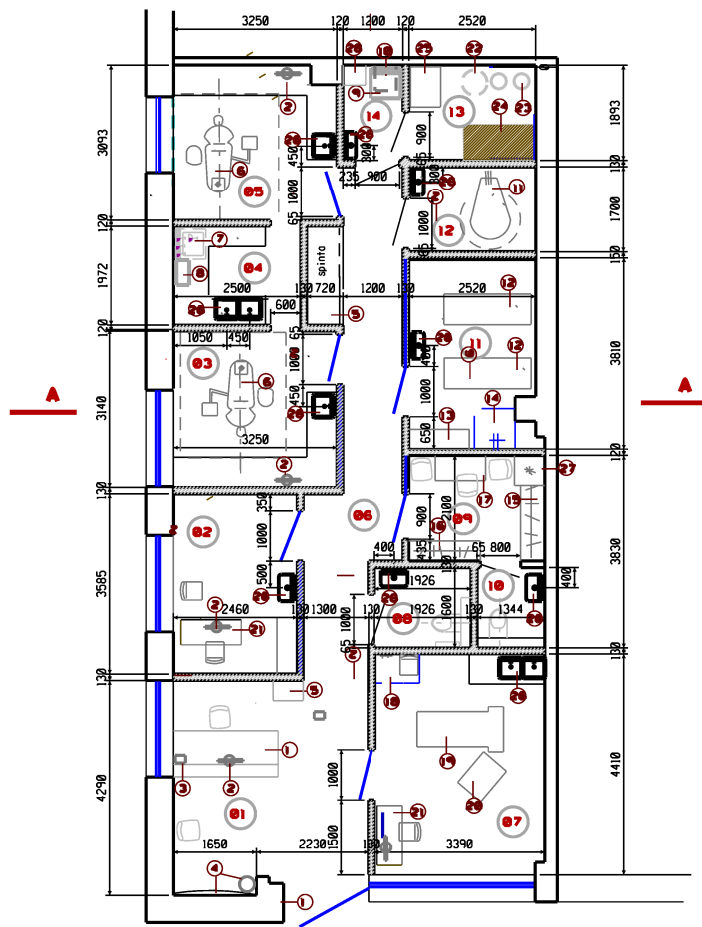

IRENGIMU IR BALDU ZINIARASTIS

NR.	PAVADINIMAS	VIEN.SK.
1	Registratūros stolas	1
2	Kompiuteris	5
3	Kasos aparatas	1
4	Kėbuko, laik. lietsorgiam, svariams ir naudotiems bechilams	1
5	Dokumentu spinta	1
6	Odontologine kėde	2
7	Medicininis įrankių sterilizatorius	1
8	Med įrankių plovimo mašina	1
9	Saldytuvų medicininėms atliekoms	1
10	Konteineris nesvariems rubams	1
11	Panoraminis rentgeno aparatas	8
12	Kusėtės	2
13	Spinta rubams	1
14	Dusos	3
15	Spinta viršutiniams rubams	
16	Spinta svariams medic. rubams	5
17	Stolės su kėdėmis personalui, staliukai	1
18	Persirengimo kabina	1
19	Ginekologine kėde	1
20	Echoskopas	1
21	Darbo stolas su spintelemis	2
22	Kompresorius	1
23	Siurbliai	2
24	Rekuperatorius	1
25	Serverio spinta	1
26	Plautuvės	12
27	Saldytuvai	1
28	Spinta valytojai	1

PATALPU EKSPLIKACIJA

NR.	PATALPU PAVADINIMAS	PLOTAS kv.m.
01	Laukiamasis	15.81
02	Gydytojo kabinetas	8.80
03	Odontologinis kabinetas	10.00
04	Sterilizacine	5.00
05	Odontologinis kabinetas	10.06
06	Koridorius	13.40
07	Gydytojo-ginekologo kabinetas	15.00
08	WC pacientams (pritaikyta neįgaliesiems)	3.10
09	Personalo patalpa-drabužinė	6.00
10	WC personalui	3.00
11	Pirmo etapo reabilitacijos patalpa	9.40
12	Rentgeno patalpa	4.50
13	Kompresorinė, Serveris, Rekuperatorius	4.80
14	Med. atliekų ir valytojos patalpa.	2.25
		108.12

PASTABOS

- visi baldai gaminami pagal individualų užsakymą, dezinfekavimui atspariais paviršiais.
- pacientų priėmimo patalpoje, medicininio prietaisų apdorojimo patalpoje turėtų būti praustuvės su maisytuvais, nuolat tiekiamas karštas ir šaltas vanduo, atitinkantis geriamojo vandens reikalavimus 14.11 prie plautuvių turėtų būti vienkartinio rankšluosčių dėtuves su vienkartiniais rankšluostais sieniniai skysto muilo dozatoriai su skystu muilu, sieniniai rankų antiseptiko dozatoriai su rankų antiseptiku be atviro ar pedaline atlieku dėze su vienkartinio plastikiniu išklotu.
- tualete turėtų būti praustuvė su maisytuvu, beinuolat tiekiamas karštas ir šaltas vanduo, atitinkantis geriamojo vandens reikalavimus 14.11, vienkartinio rankšluosčių dėtuve su vienkartiniais rankšluostais, skysto muilo dozatoriai su skystu muilu be atviro ar vpedaline atlieku dėze su vienkartinio plastikiniu išklotu.
- medicinos priemonių valymo, dezinfekavimo įranga reikalinga trifazė

Restato Nr.	individualios veiklos pozymo Nr. 034983			OBJEKTAS Administracinio pastato namo Nidos g.4, Vilniuje, administracinės paskirties patalpų Nr. 50, paskirties keitimo įgydymo paskirties patalpas, paprastojo remonto projektas		
A 627	PV	C.CILKAUSKIENE	2022.08	brežinys	PATALPU TECHNOLOGINIS PLANAS	Laida 0
A 626	PDV	B.GURSKIENE	2022.08			
Etapas	UZSAKOVAS			BREZINIO Nr.	Lapas	lapu
LT	UAB "INFOAUDITAS"			2022.08-PP-SA	2	



PAKALPOS NR 50, NIDOS G 4 →
PRIEKĒTĪS PĀSABAS (ĪEĒIMAS)

GYVENAMOJO NAMO NIDOS G 4, VILNIJĒ
PĀSADO FRAGMENTAS



PATKĻPOS NR 50, NĪDOS G.4
ŠONĪNĪS PĀSĀDAS

ĢĪVENĀMOJO NĀMO NĪDOS G.4, VILNIJĒ
ŠONĪNĪS PĀSĀDO FRAGMENTĀS