


1.7p

VILNIAUS MIESTO GATVIŲ IŠDĖSTYMO PLANAS M 1 : 5000

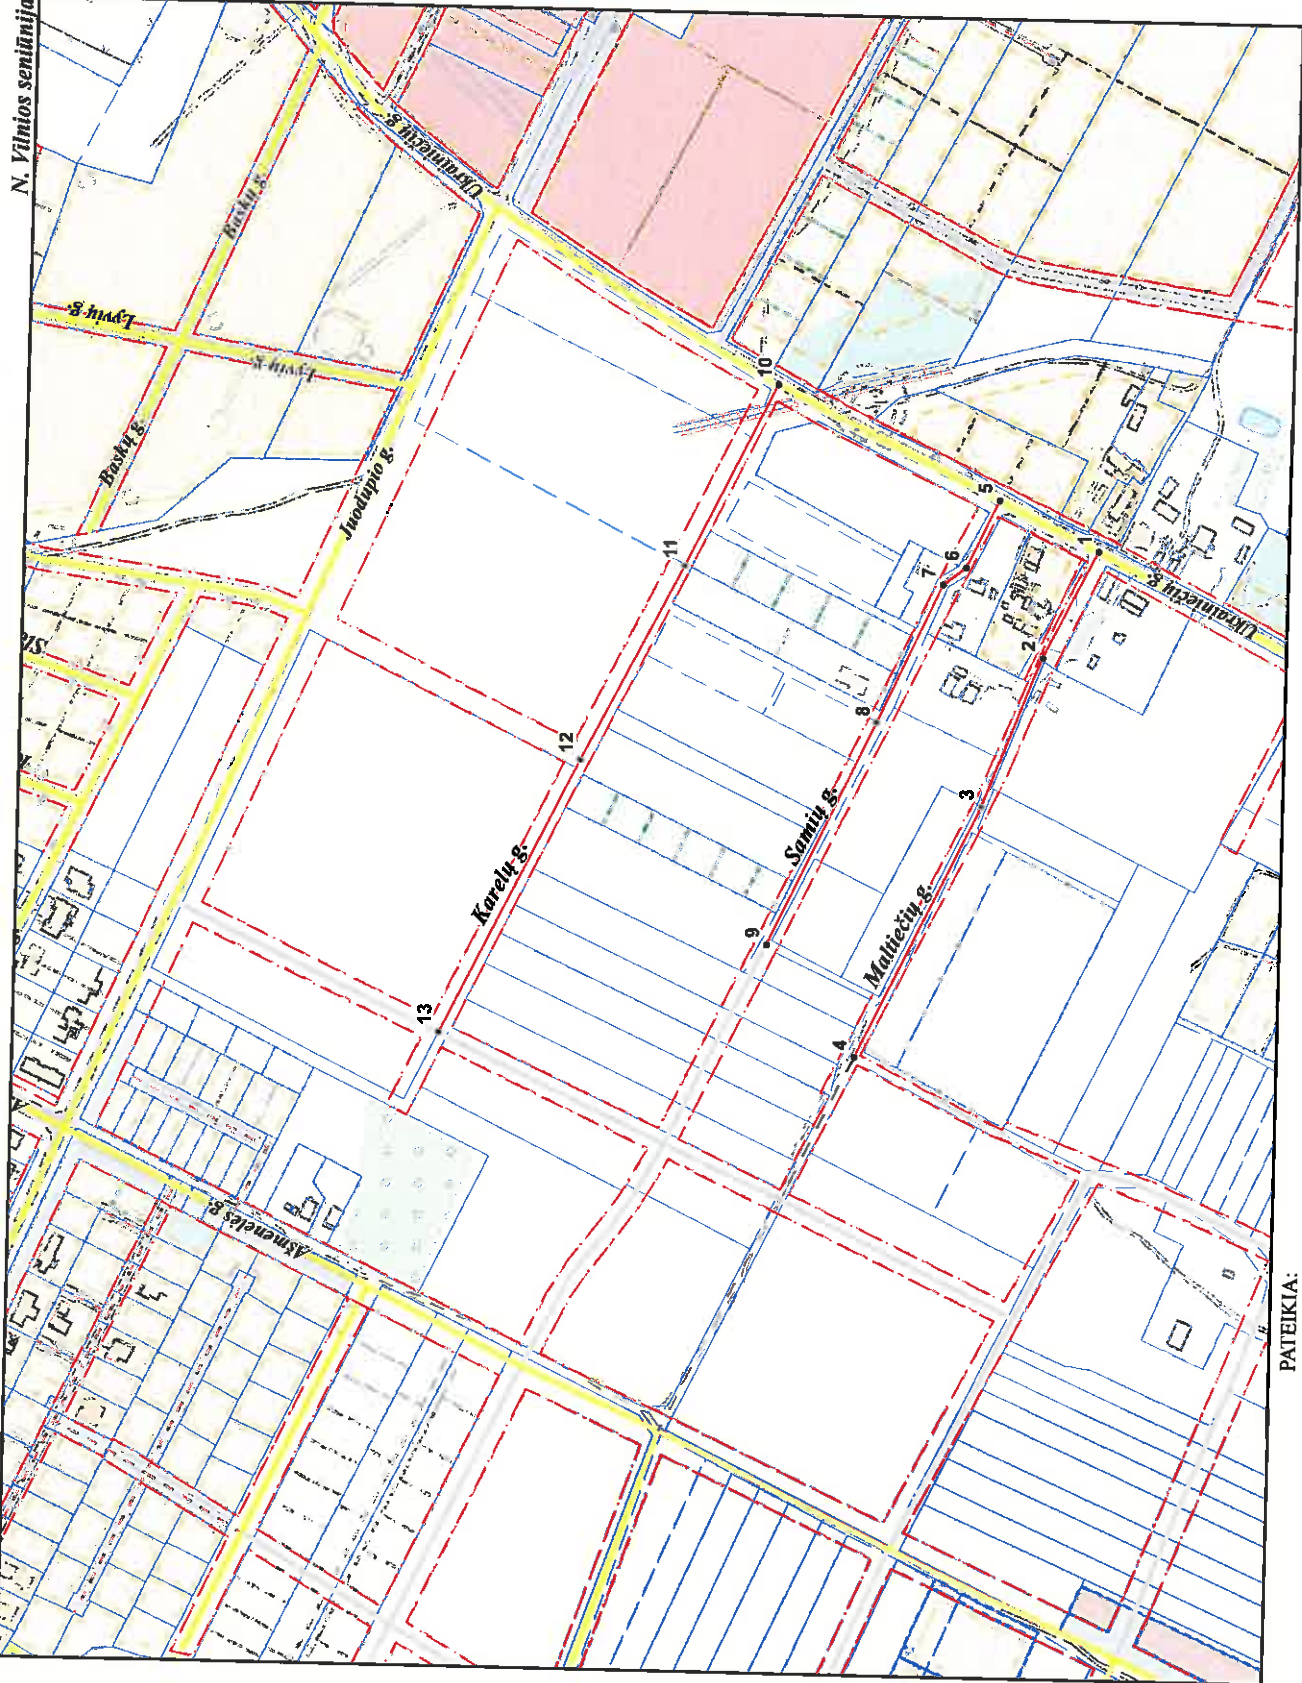

N. Vilnios seniūnija

PAVADINIMŲ GATVĖMS, PASTATAMS, STATINIAMS IR KITIEMS OBJEKTAMS SUITEKIMO, KEITIMO IR IŠTRAUKIMO Į APSKAITĄ TVARKOS APRAŠO I PRIEDAS

Vilniaus miesto savivaldybės tarybos 2015 m. _____ d. sprendimo Nr. _____ priedas

Kartografinis pagrindas	KDB 500V
Gatvės taškų koordinacių nustatymo būdas	Grafinis

GATVIŲ TAŠKŲ KOORDINACIŲ ŽINIAVAŠTIS

Maliečių g. - taškų Nr. plane 1 - 4
 Samių g. - taškų Nr. plane 5 - 9
 Karelų g. - taškų Nr. plane 10 - 13

NR. PLANE	X	Y
1	6057329,26	587456,34
2	6057364,5	587385,2
3	6057402,41	587285,78
4	6057482,47	587117,81
5	6057395,49	537488,93
6	6057416,63	587443,84
7	6057431,75	587432,39
8	6057473,14	587339,92
9	6057542,61	587191,1
10	6057544,02	587561,99
11	6057602,91	587441,09
12	6057668,64	587310,67
13	6057757,93	587127,99

PATEIKIA:
 Vilniaus miesto savivaldybės administracijos
 Miesto planavimo departamento direktoriaus pavaduotoja