


VILNIAUS MIESTO SAVIVALDYBĖS ANTAKALNIO SENIŪNIJOS  
**Staviškių g. (buv. Rokantiškių g.)**  
 ADRESŲ NUMERIŲ KEITIMO/SUTEIKIMO PLANAS

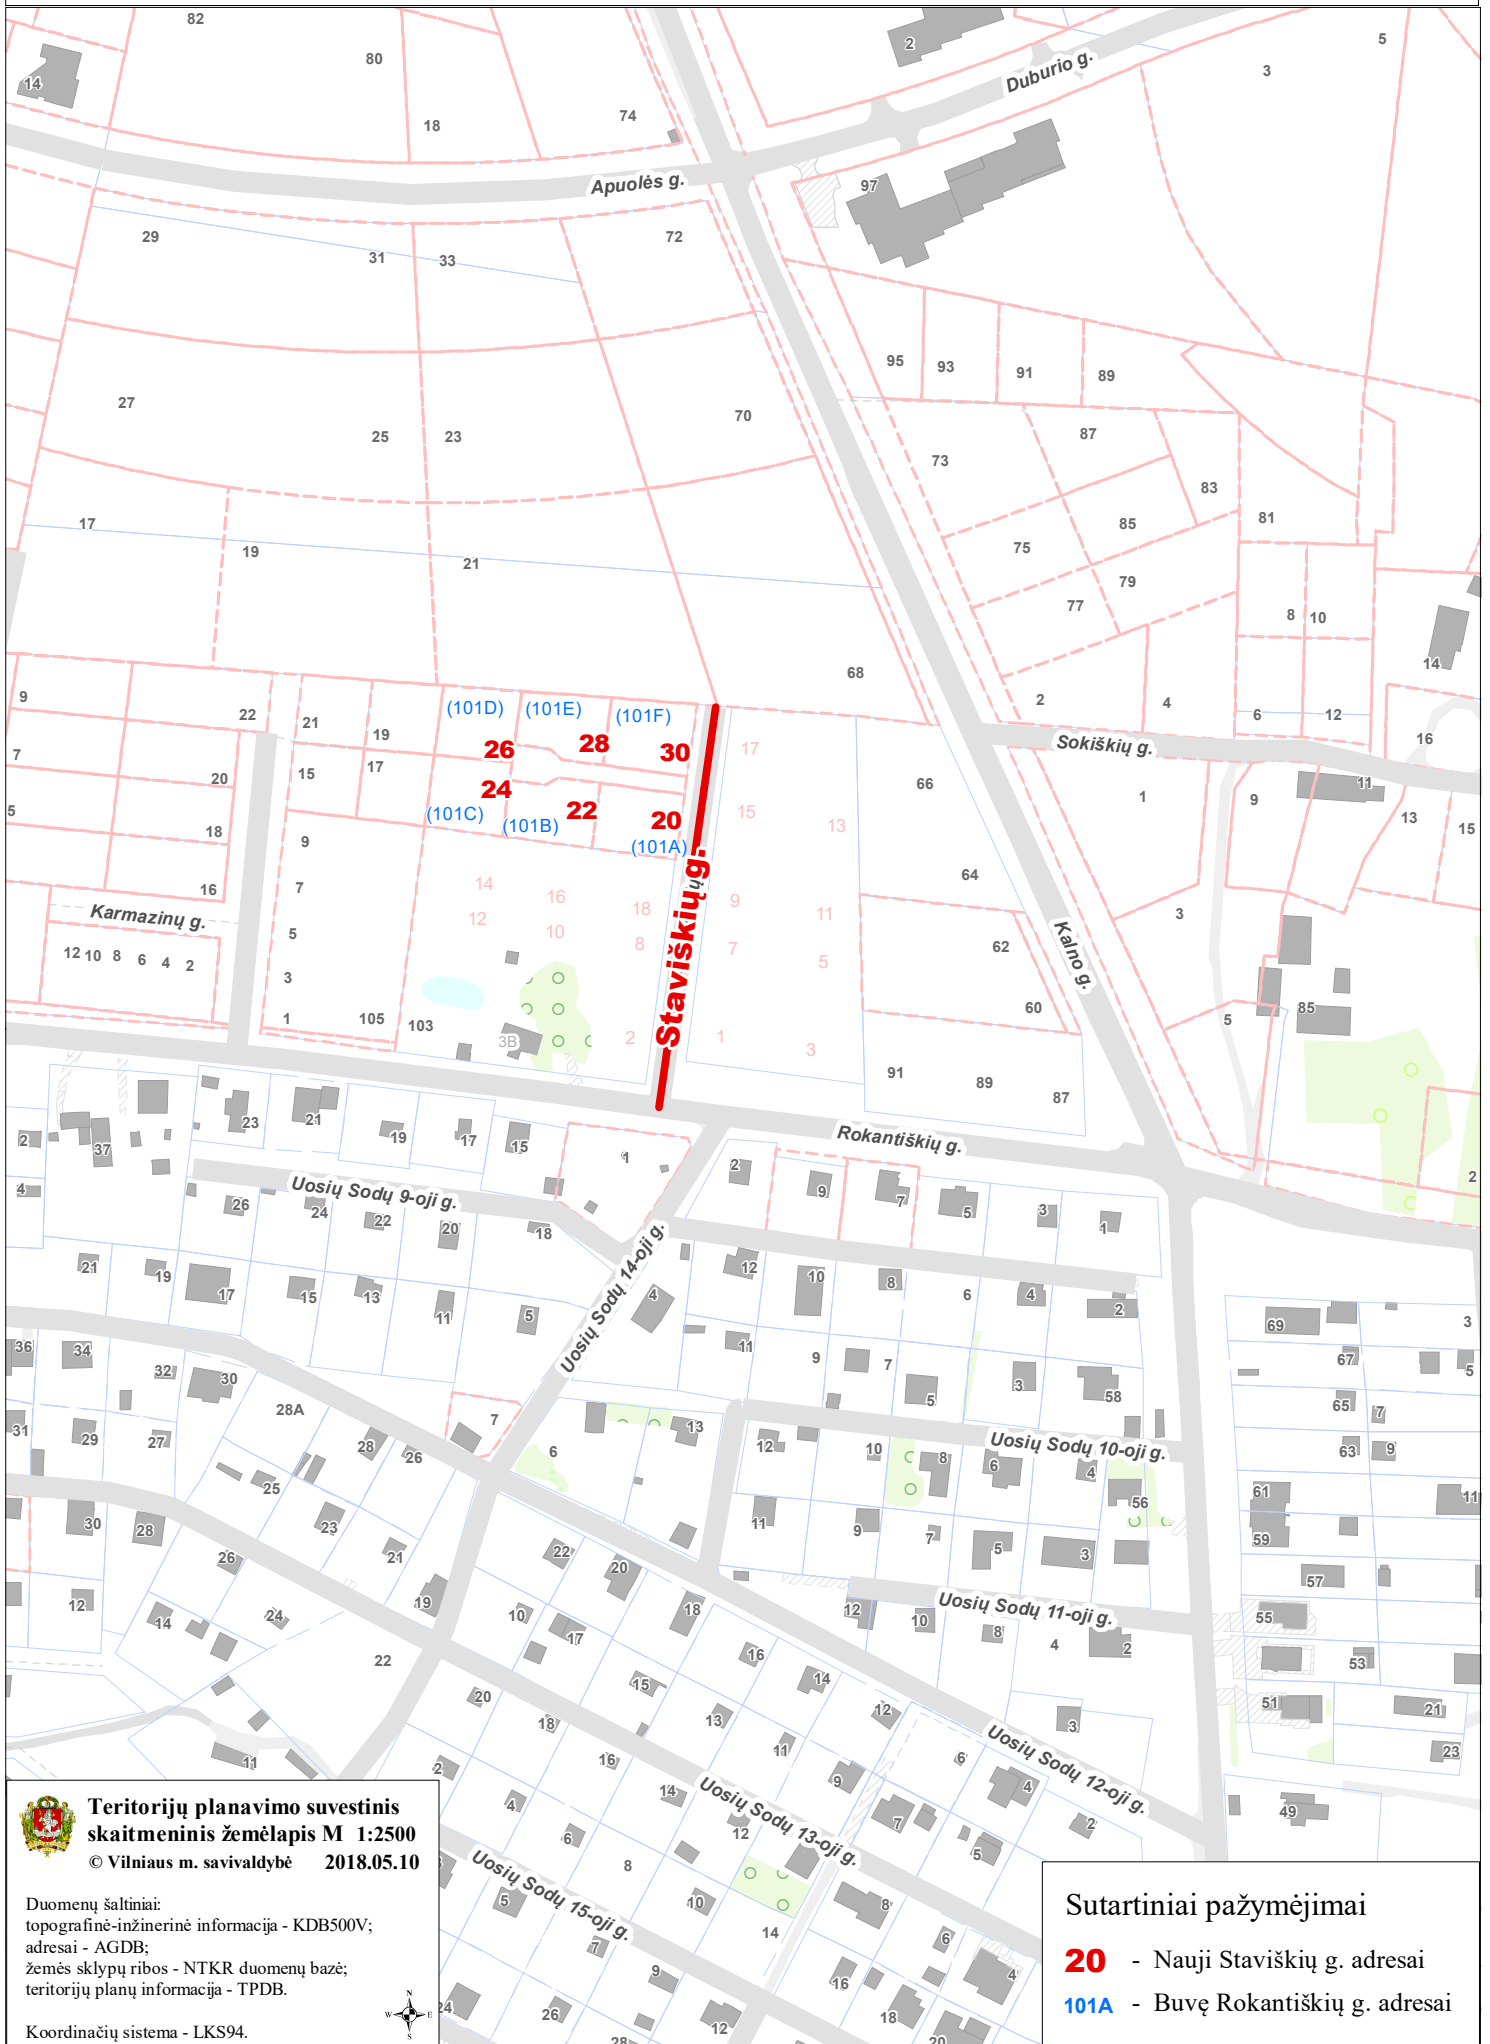

**Teritorijų planavimo suvestinis  
 skaitmeninis žemėlapis M 1:2500**  
 © Vilniaus m. savivaldybė 2018.05.10

Duomenų šaltiniai:  
 topografinė-inžinerinė informacija - KDB500V;  
 adresai - AGDB;  
 žemės sklypų ribos - NTKR duomenų bazė;  
 teritorijų planų informacija - TPDB.

Koordinacių sistema - LKS94.



**Sutartiniai pažymėjimai**

- 20** - Nauji Staviškių g. adresai
- 101A** - Buvę Rokantiškių g. adresai