


Naupjamišio sen.

3.2p. D

VILNIAUS MIESTO GATVIŲ IŠDĖSTYMO PLANAS M 1 : 2000

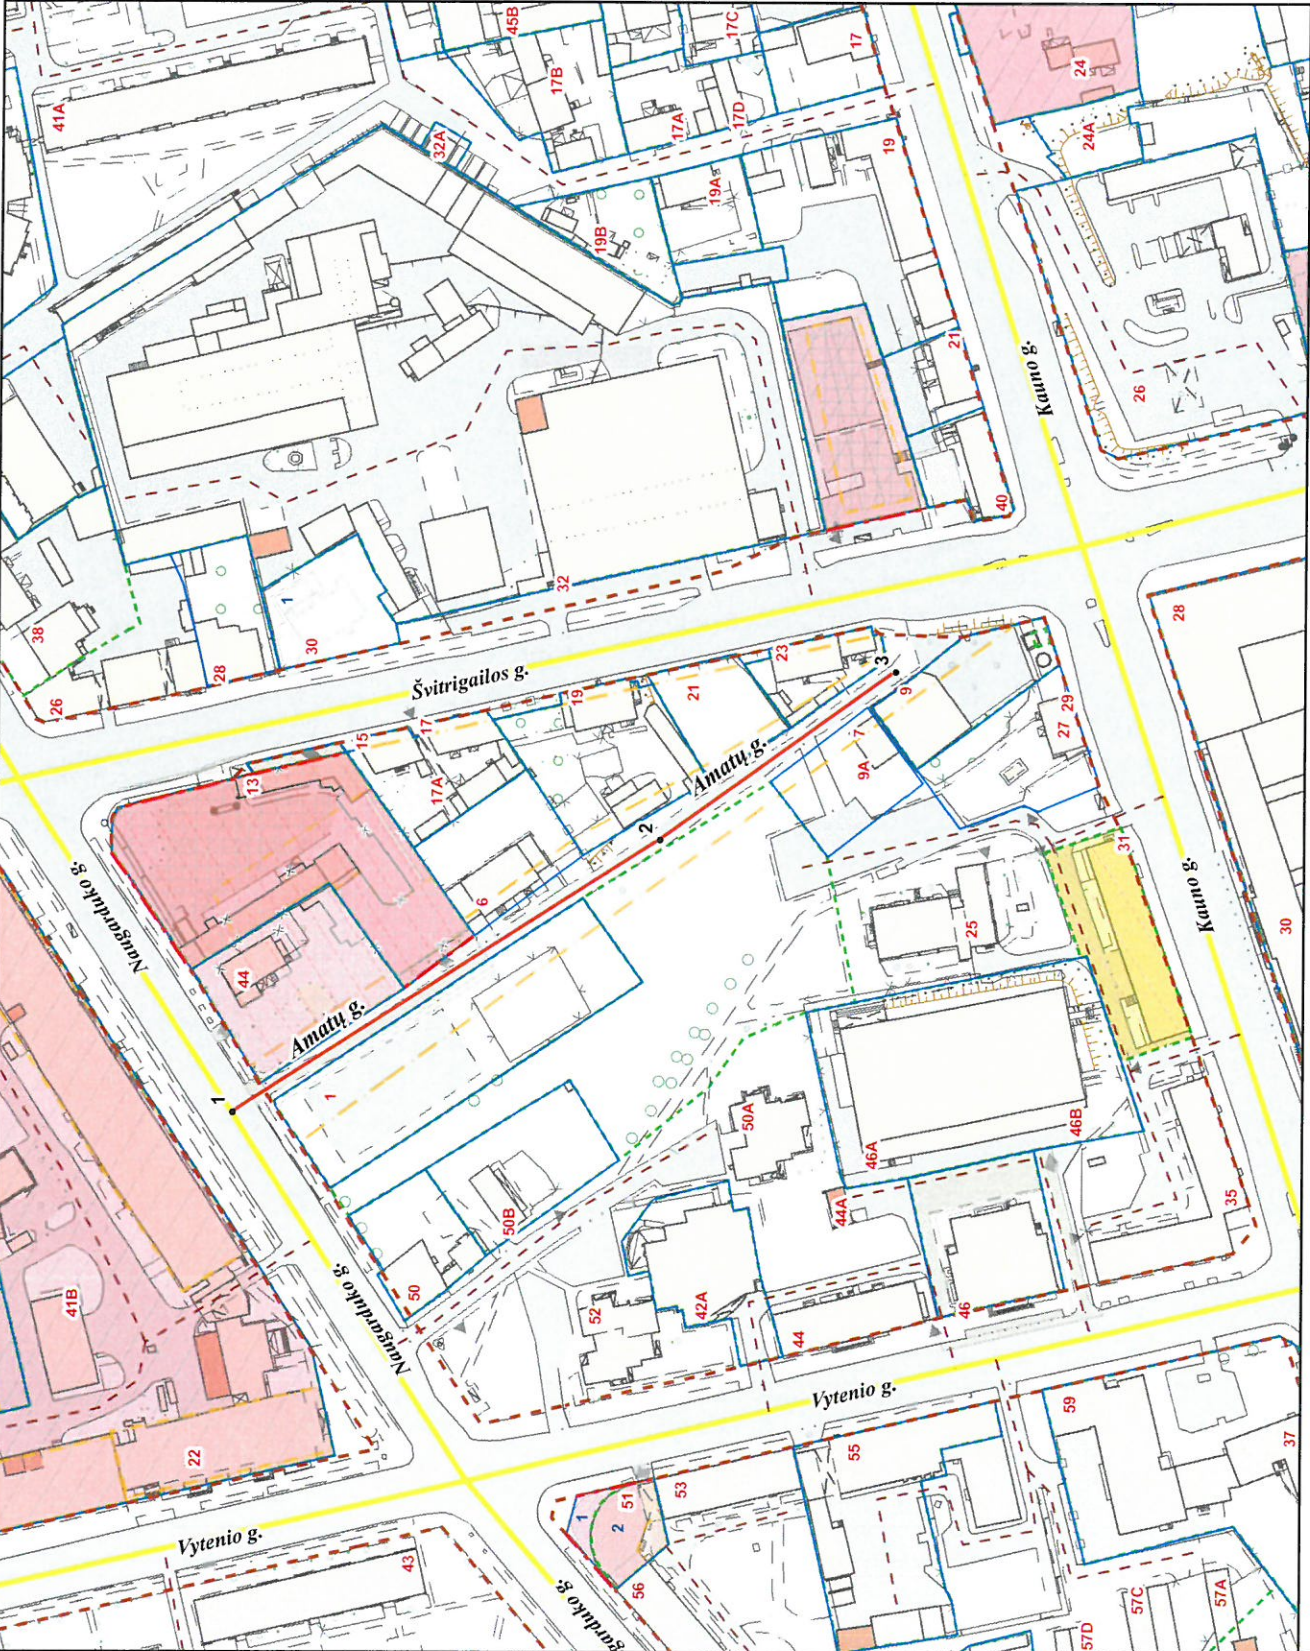

PAVADINIMŲ GATVĖMS, PASTATAMS, STATINIAMS
IR KITIEMS OBJEKTAMS SUITEKIMO, KEITIMO IR
IŠTRAUKIMO Į APSKAITĄ TVARKOS APRAŠO
I PRIEDAS

Vilniaus miesto savivaldybės tarybos
2018 m. _____ d. sprendimo Nr. _____
priedas

Kartografinis pagrindas	KDB 500V
Garvės taškų koordinatijų nustatymo būdas	Grafinis

GATVIŲ TAŠKŲ KOORDINACIJŲ ŽINIARAŠTIS

Amatų g. - taškų Nr. plane 1 - 3

NR. PLANE	X	Y
1	6060453.17	581728.94
2	6060340.36	581801.33
3	6060278.18	581846.01

PATEIKIA:
Vilniaus miesto savivaldybės administracijos
Miesto planavimo departamento direktoriaus pavaduotoja