



**VILNIAUS MIESTO SAVIVALDYBĖS
ADMINISTRACIJOS DIREKTORIUS**

**ĮSAKYMAS
DĖL LEIDIMO KOREGUOTI ŽEMĖS SKLYPO (KADASTRO NR. 0101/0008:1066)
VISORIŲ GATVĖJE DETALIOJO PLANO SPRENDINIUS SKLYPUOSE P. VAIČAIČIO
G. 27 (KADASTRO NR. 0101/0008:1263), P. VAIČAIČIO G. 29 (KADASTRO
NR. 0101/0008:1262) IR P. VAIČAIČIO G. 35 (KADASTRO NR. 0101/0008:1363)
INICIJAVIMO SUTARTIES PAGRINDU**

2023 m. birželio d. Nr.
Vilnius

Vadovaudamasis Lietuvos Respublikos vietos savivaldos įstatymu, Lietuvos Respublikos teritorijų planavimo įstatymu, Lietuvos Respublikos aplinkos ministro 2014 m. sausio 2 d. įsakymu Nr. D1-8 „Dėl Kompleksinio teritorijų planavimo dokumentų rengimo taisyklių patvirtinimo“ patvirtintomis Kompleksinio teritorijų planavimo dokumentų rengimo taisyklėmis:

1. L e i d ž i u koreguoti žemės sklypo (kadastro Nr. 0101/0008:1066) Visorių gatvėje detaliojo plano (registro Nr. T00061422), patvirtinto Vilniaus miesto savivaldybės administracijos direktoriaus 2010 m. rugsėjo 28 d. įsakymu Nr. 30-1808 „Dėl žemės sklypo (kadastro Nr. 0101/0008:1066) Visorių gatvėje detaliojo plano tvirtinimo“, sprendinius sklypuose P. Vaičičio g. 27 (kadastro Nr. 0101/0008:1263), P. Vaičičio g. 29 (kadastro Nr. 0101/0008:1262) ir P. Vaičičio g. 35 (kadastro Nr. 0101/0008:1363) inicijavimo sutarties pagrindu.

2. N u s t a t a u šiuos planavimo tikslus ir detaliojo plano uždavinius: sujungti ir padalyti ir/ar atidalyti žemės sklypą P. Vaičičio g. 35, padalytas ir/ar atidalytas žemės sklypo dalis prijungti prie žemės sklypų P. Vaičičio g. 27 (kadastro Nr. 0101/0008:1263) ir P. Vaičičio g. 29 (kadastro Nr. 0101/0008:1262) ir nustatyti teritorijos naudojimo reglamentus vadovaujantis Vilniaus miesto savivaldybės teritorijos bendrojo planu.

3. T v i r t i n u detaliojo plano planavimo darbų programą (pridedama).

Administracijos direktorius


Adomas Bužinskas

PATVIRTINTA:
Vilniaus m. savivaldybės
administracijos direktoriaus
2023 m. _____ d. įsakymu Nr.

PLANAVIMO DARBŲ PROGRAMA DETALIOJO PLANAVIMO DOKUMENTUI KOREGUOTI

- 1. Planavimo dokumento pavadinimas:** Žemės sklypo (kadastro Nr. 0101/0008:1066) Visorių gatvėje detaliojo plano sprendinių koregavimas sklypuose P. Vaičičio g. 27 (kadastro Nr. 0101/0008:1263), P. Vaičičio g. 29 (kadastro Nr. 0101/0008:1262) ir P. Vaičičio g. 35 (kadastro Nr. 0101/0008:1363) inicijavimo sutarties pagrindu.
- 2. Planuojama teritorija:** sklypai P. Vaičičio g. 27 (kadastro Nr. 0101/0008:1263), P. Vaičičio g. 29 (kadastro Nr. 0101/0008:1262) ir P. Vaičičio g. 35 (kadastro Nr. 0101/0008:1363).
- 3. Planuojamos teritorijos plotas:** apie 0,28 ha.
- 4. Nagrinėjama teritorija:** Nagrinėjama platesnė (numatomų sprendinių įtaką patirianti) atitinkanti kvartalo apibrėžtį 2,05 ha. teritorija. Nagrinėjama teritorija riboja P. Vaičičio, Visorių ir J. Strielkūno gatvių.
- 5. Planavimo organizatorius:** Vilniaus miesto savivaldybės administracijos direktorius, Konstitucijos pr. 3, LT-09601, Vilnius, tel. 8 5 2112616, faks. 8 5 2112222.
- 6. Planavimo iniciatorius:** juridinis asmuo.
- 7. Rengėjas:** pasirenka planavimo iniciatorius.
- 8. Planavimo pagrindas:** Iniciatorius prašymas.
- 9. Planavimo tikslai ir detaliojo plano uždaviniai:** apjungti ir padalinti ir/ar atidalinti žemės sklypą P. Vaičičio g. 35, padalintas ir/ar atidalintas žemės sklypo dalis prijungiant prie žemės sklypų P. Vaičičio g. 27 (kadastro Nr. 0101/0008:1263) ir P. Vaičičio g. 29 (kadastro Nr. 0101/0008:1262) ir nustatyti teritorijos naudojimo reglamentus, vadovaujantis Vilniaus miesto savivaldybės teritorijos bendruoju planu.
- 10. Papildomi planavimo uždaviniai:** numatyti kompozicinius ryšius su gretimomis teritorijomis.
- 11. Papildomi reglamentai:** teritorijos tūrinės ir erdvinės kompozicijos reikalavimai.
- 12. Tyrimai ir galimybių studijos:** Parengti topografiją.
- 13. SPAV reikalingumas:** nereikalingas.
- 14. Detaliojo planavimo etapai:** parengiamasis, rengimo ir baigiamasis etapai.
- 15. Atviras konkursas geriausiai urbanistinei idėjai atrinkti:** nereikalingas.
- 16. Sprendinių nepriklausomas ekspertinis vertinimas:** nereikalingas.
- 17. Viešumo užtikrinimas:** detaliojo plano koregavimo viešumo procedūros atliekamos teisės aktuose nustatyta tvarka. Jas užtikrina planavimo organizatorius ir jo įgaliotas asmuo.
- 18. Planavimo terminai:** nurodomi teritorijų planavimo proceso inicijavimo sutartyje.
- 19. Derinimo procedūra:** detalųjį planą derinti Lietuvos Respublikos teritorijų planavimo dokumentų rengimo ir teritorijų planavimo proceso valstybinės priežiūros informacinėje sistemoje (TPDRIS).

20. Kiti reikalavimai: trūkstamus planavimui pradinis duomenis organizatorius paveda surinkti rengėjui. Projektą rengti ant skaitmeninių žemėlapių, panaudojant M 1:500 – M1:1000 duomenis. Planavimo organizatorius patvirtintą dokumentą turi užregistruoti www.tpdr.lt.

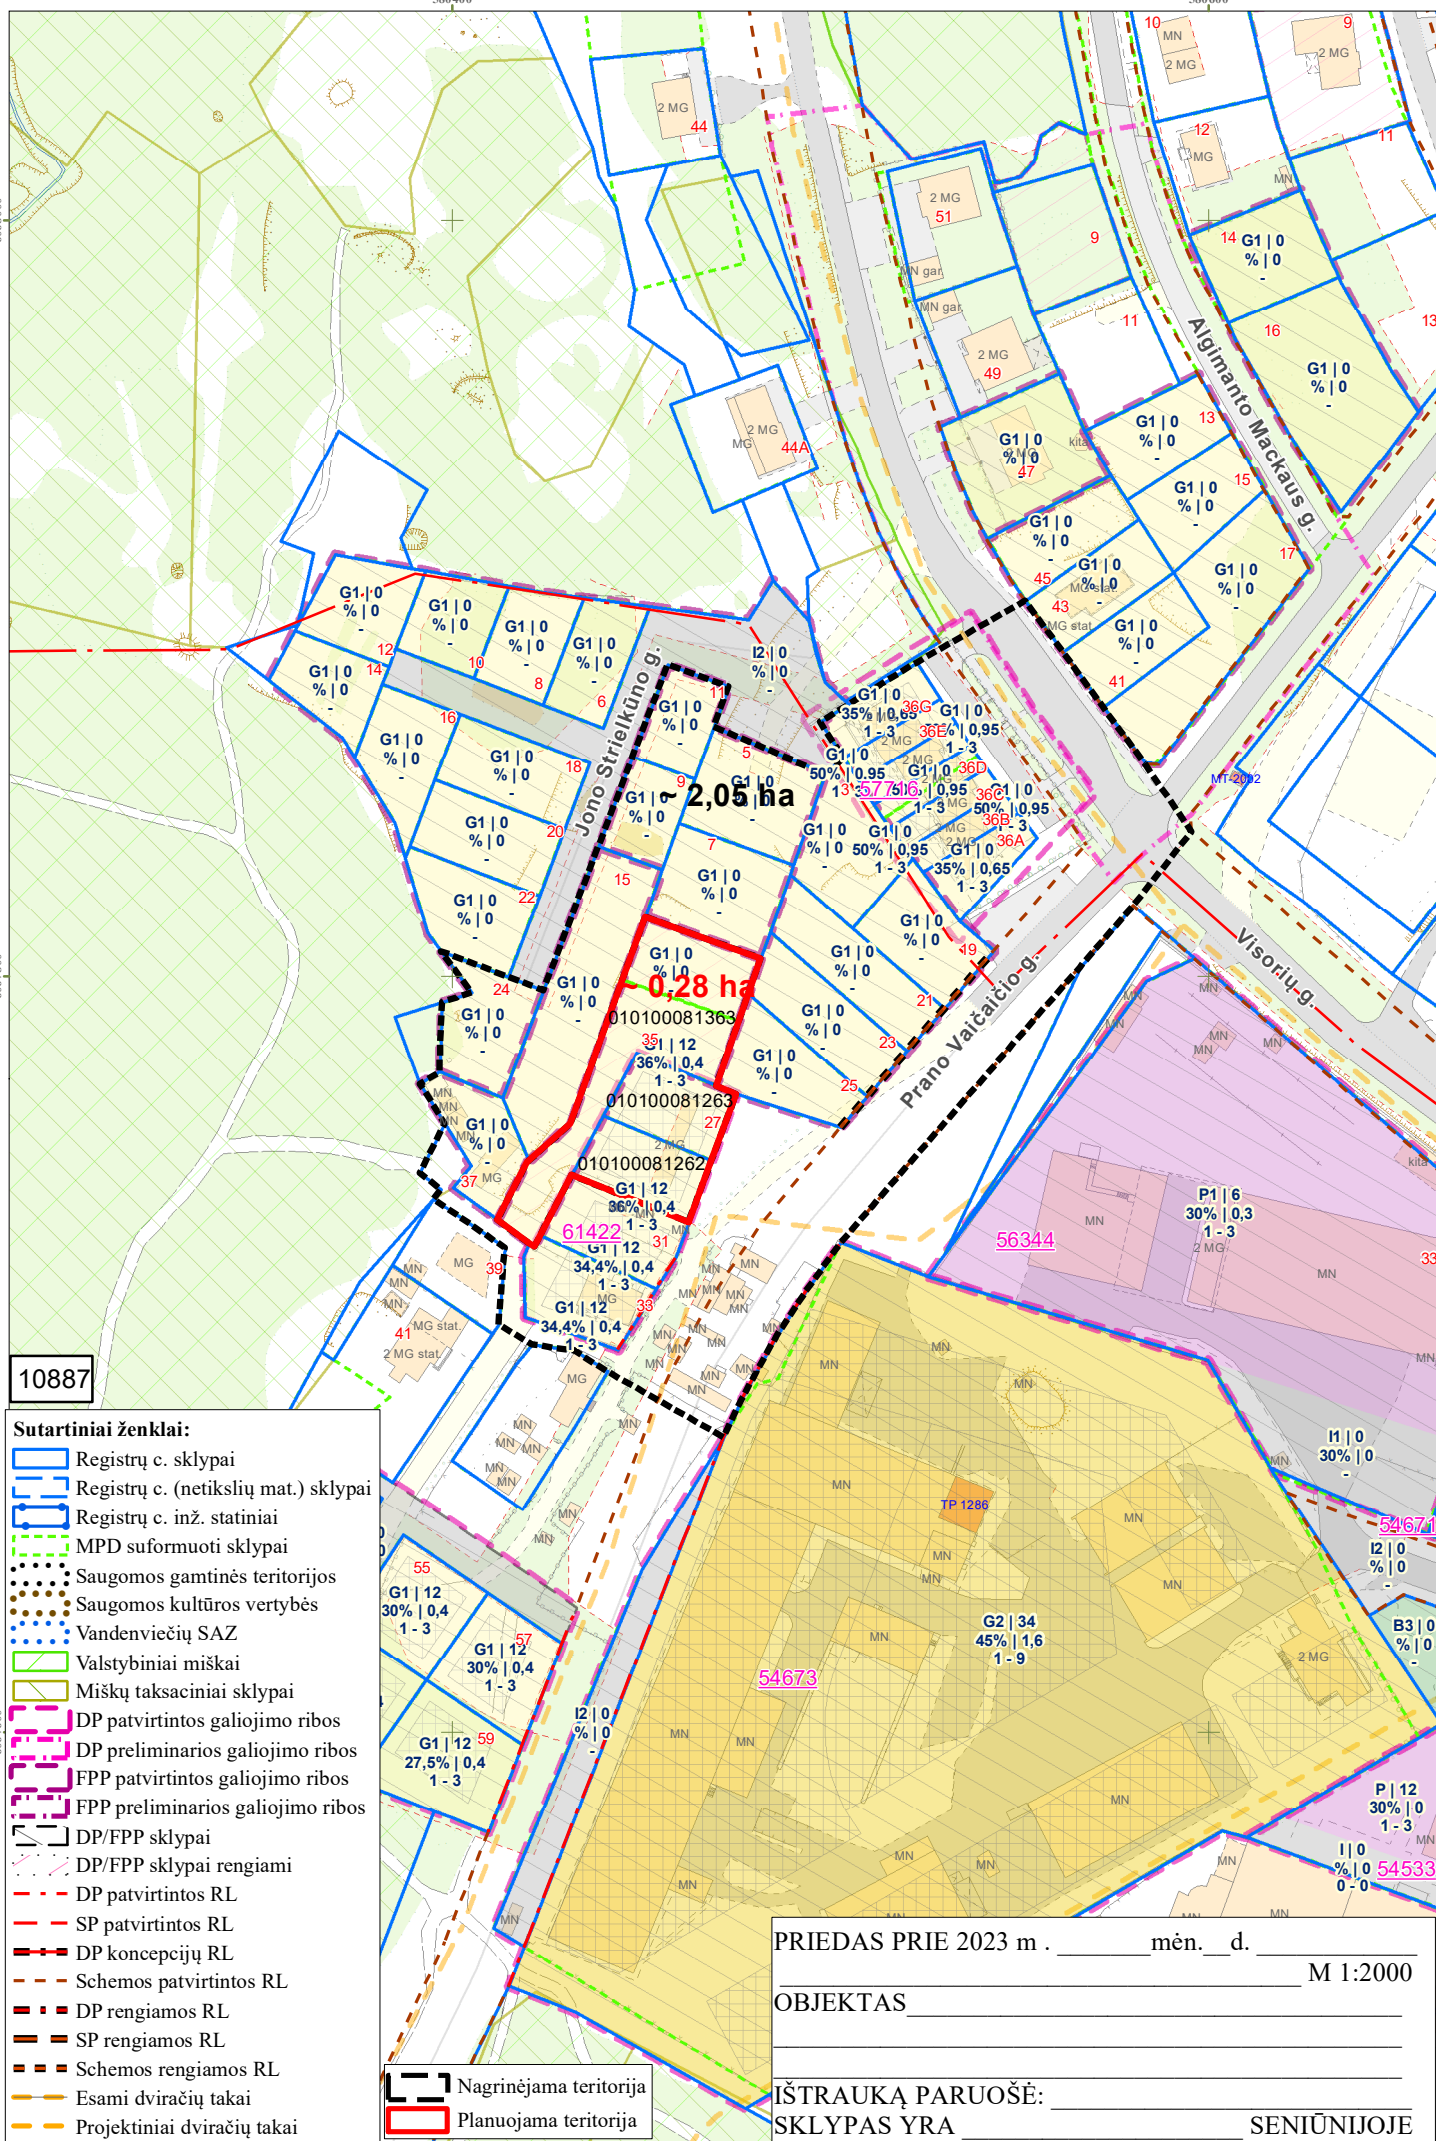

DETALŪS METADUOMENYS

Dokumento sudarytojas (-ai)	Vilniaus miesto savivaldybė 188710061, Konstitucijos pr. 3, LT-09601, Vilnius
Dokumento pavadinimas (antraštė)	DĖL LEIDIMO KOREGUOTI ŽEMĖS SKLYPO (KADASTRO NR. 0101/0008:1066) VISORIŲ GATVĖJE DETALIOJO PLANO SPRENDINIUS SKLYPUOSE P. VAIČIAČIO G. 27 (KADASTRO NR. 0101/0008:1263), P. VAIČIAČIO G. 29 (KADASTRO NR. 0101/0008:1262) IR P. VAIČIAČIO G. 35 (KADASTRO NR. 0101/0008:1363) INICIJAVIMO SUTARTIES PAGRINDU
Dokumento registracijos data ir numeris	2023-06-23 Nr. 30-1504/23
Dokumento gavimo data ir dokumento gavimo registracijos numeris	–
Dokumento specifikacijos identifikavimo žymuo	ADOC-V1.0
Parašo paskirtis	Pasirašymas
Parašą sukūrusio asmens vardas, pavardė ir pareigos	Adomas Bužinskas, Administracijos direktorius, Administracijos direktorius
Sertifikatas išduotas	ADOMAS BUŽINSKAS, Vilniaus miesto savivaldybės administracija LT
Parašo sukūrimo data ir laikas	2023-06-08 15:47:01 (GMT+03:00)
Parašo formatas	XAdES-X-L
Laiko žymoje nurodytas laikas	2023-06-08 15:47:11 (GMT+03:00)
Informacija apie sertifikavimo paslaugų teikėją	ADIC CA-A, Asmens dokumentu israsymo centras prie LR VRM LT
Sertifikato galiojimo laikas	2023-04-26 10:36:24 – 2026-04-25 10:36:24
Informacija apie būdus, naudotus metaduomenų vientisumui užtikrinti	"Registravimas" paskirties metaduomenų vientisumas užtikrintas naudojant "RCSC IssuingCA, VI Registru centras - i.k. 124110246 LT" išduotą sertifikatą "Dokumentų valdymo sistema Avilys, Vilniaus miesto savivaldybės administracija, i.k. 188710061 LT", sertifikatas galioja nuo 2021-12-20 09:38:49 iki 2024-12-19 09:38:49
Pagrindinio dokumento priedų skaičius	2
Pagrindinio dokumento pridedamų dokumentų skaičius	–
Priedamo dokumento sudarytojas (-ai)	–
Priedamo dokumento pavadinimas (antraštė)	–
Priedamo dokumento registracijos data ir numeris	–
Programinės įrangos, kuria naudojantis sudarytas elektroninis dokumentas, pavadinimas	Dokumentų valdymo sistema „Avilys“, versija 3.5.72
Informacija apie elektroninio dokumento ir elektroninio (-ių) parašo (-ų) tikrinimą (tikrinimo data)	Atitinka specifikacijos keliamus reikalavimus. Visi dokumente esantys elektroniniai parašai galioja (2023-06-23 09:03:30)
Paieškos nuoroda	–
Papildomi metaduomenys	Nuorašą suformavo 2023-06-23 09:03:31 Dokumentų valdymo sistema „Avilys“