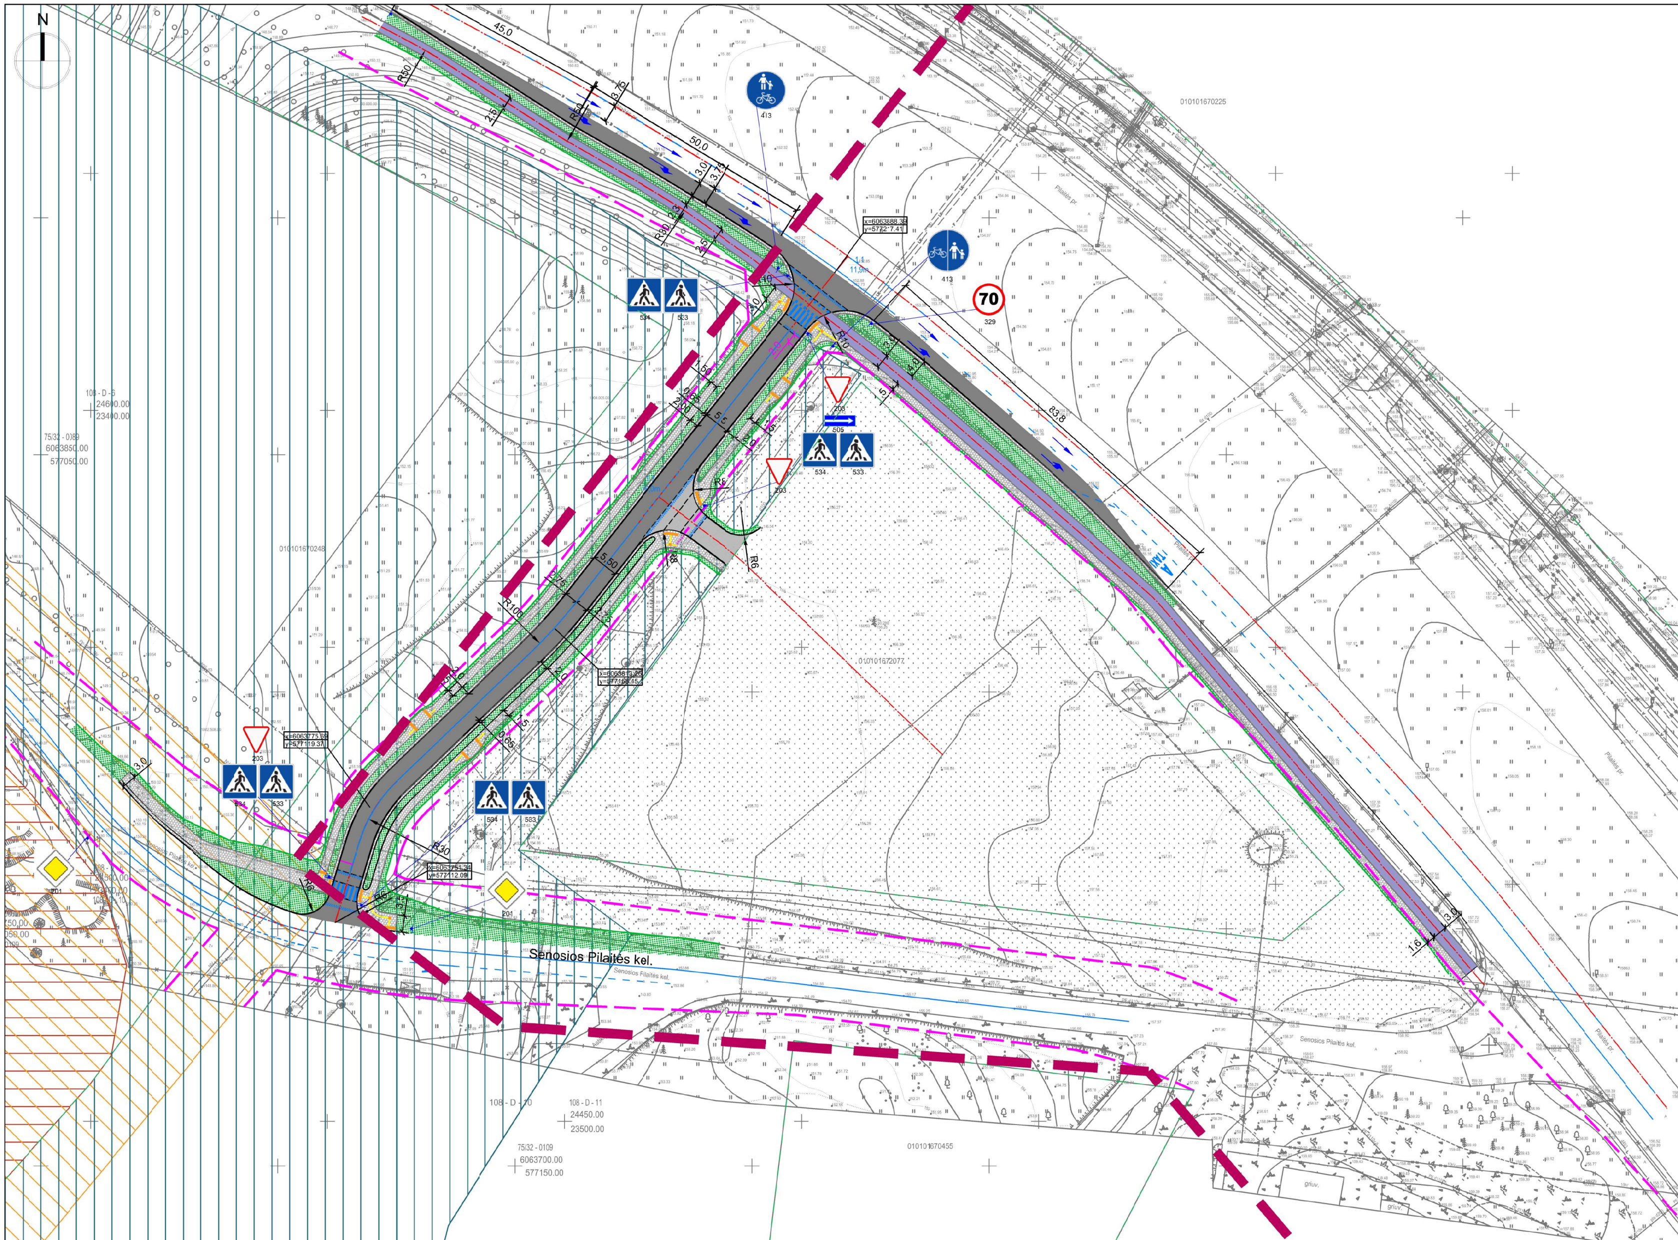

SITUACIJOS SCHEMA

Statybos vieta

..\..\..\02_Pilaites 1-01, TP_Autopvykla\01_Pilaites 1-1, BD\Darbiniai\Situacijos schemos\Pilaites 1, Situacija.JPG

EKSPLIKACIJA

1	Projektuojamas jungianasis kelias, D kategorijso gatvė, neypatingas statinys

SUTARTINIAI ŽYMĖJIMAI

- Gretimų sklypų ribos
- Gatvių raudonosios linijos
- Pilaitės piliavietės vizuainės apsaugos pozonis
- Piliavietės dvaro sodyba (unikalus kodas 914)
- Pilaitės piliavietė (unikalus kodas 5645)
- Projektuojama asfalto danga
- Projektuojama betoninių plytelių danga
- Projektuojama veja
- Proj. gatvės bortas BR100.30.15
- Proj. dviračių tako danga (raudonas asfaltas)
- Proj. vejos bortas BR100.20.08
- Proj. horizontalus ženklinimas
- Proj. kelio ženklai
- Proj. betoninių trinkelių danga (h 8cm)
- Vedimo ir įspėjamieji paviršiai
- Detaliojo plano galiojimo riba

PASTABOS

1. Sklypo plano brėžiniai rengiami ant 2021-03-24 d. suderintos topografinės nuotraukos (unik. Nr. 13:21:2321).

Data	2021-08-20			
	2 2L architektai — UAB „2L Architects“, į. k. 302825424 M. K. Čiurlionio g. 70, LT-03100 Vilnius Tel. Nr.: +370 695 46175 El. paštas: info@2larchitektai.lt	TERITORIJOS PRIE SENOJO PILAITĖS KELIO DETALAUS PLANO SUSISIEKIMO KOMUNIKACIJŲ KOREGAVIMO PROJEKTAS		
A 2027	PV, PDV — J. BAJORŪNAITĖ	Brėžinio pavadinimas: SKLYPO SUTVARKYMO PLANAS SU KOREGUOJAMO DETALIOJO PLANO SPRENDINIAIS M 1:1000	Laida	0
TP	Organizatorius	Brėžinio žymuo: 2L-2020-19-02-DP-01	Lapas 1	Lapų 1