

2.5 p. ①

VILNIAUS MIESTO GATVIŲ IŠDĖSTYMO PLANAS M 1 : 10 000


PAVADINIMŲ GATVĖMS, PASTATAMS, STATINIAMS IR KITIEMS OBJEKTAMS SUTEIKIMO, KEITIMO IR IŠTRAUKIMO Į APSKAITĄ TVARKOS APRASO I PRIEDAS

Vilniaus miesto savivaldybės tarybos 2017 m. _____ d. sprendimo Nr. _____ priedas

Kartografinis pagrindas	KDB 500V
Gatvės taškų koordinacių nustatymo būdas	Grafinis

GATVIŲ TAŠKŲ KOORDINACIŲ ŽINIARAŠTIS
Kaitiškių g. - taškų Nr. plane 1 - 29

NR. PLANE	X	Y
1	6053060,17	585362,51
2	6053000,95	585170,97
3	6052986,26	585127,03
4	6052943,09	584997,86
5	6052893,67	584861,67
6	6052891,01	584847,98
7	6052892,41	584833,5
8	6052898,25	584795,59
9	6052903,91	584735,04
10	6052907,94	584691,93
11	6052909,26	584667,04
12	6052907,62	584638,59
13	6052891,36	584499,36
14	6052875,52	584346,7
15	6052865,36	584257,72
16	6052865,17	584248,82
17	6052866,27	584239,65
18	6052873,04	584213,04
19	6052927,89	584005,62
20	6052959,34	583887,27
21	6052983,57	583799,62
22	6053032,15	583620,3
23	6053032,19	583620,14
24	6053066,97	583382,41
25	6053106,17	583345,29
26	6053107,62	583334,56
27	6053107,63	583334,52
28	6053107,69	583316,78
29	6053105,37	583300,77

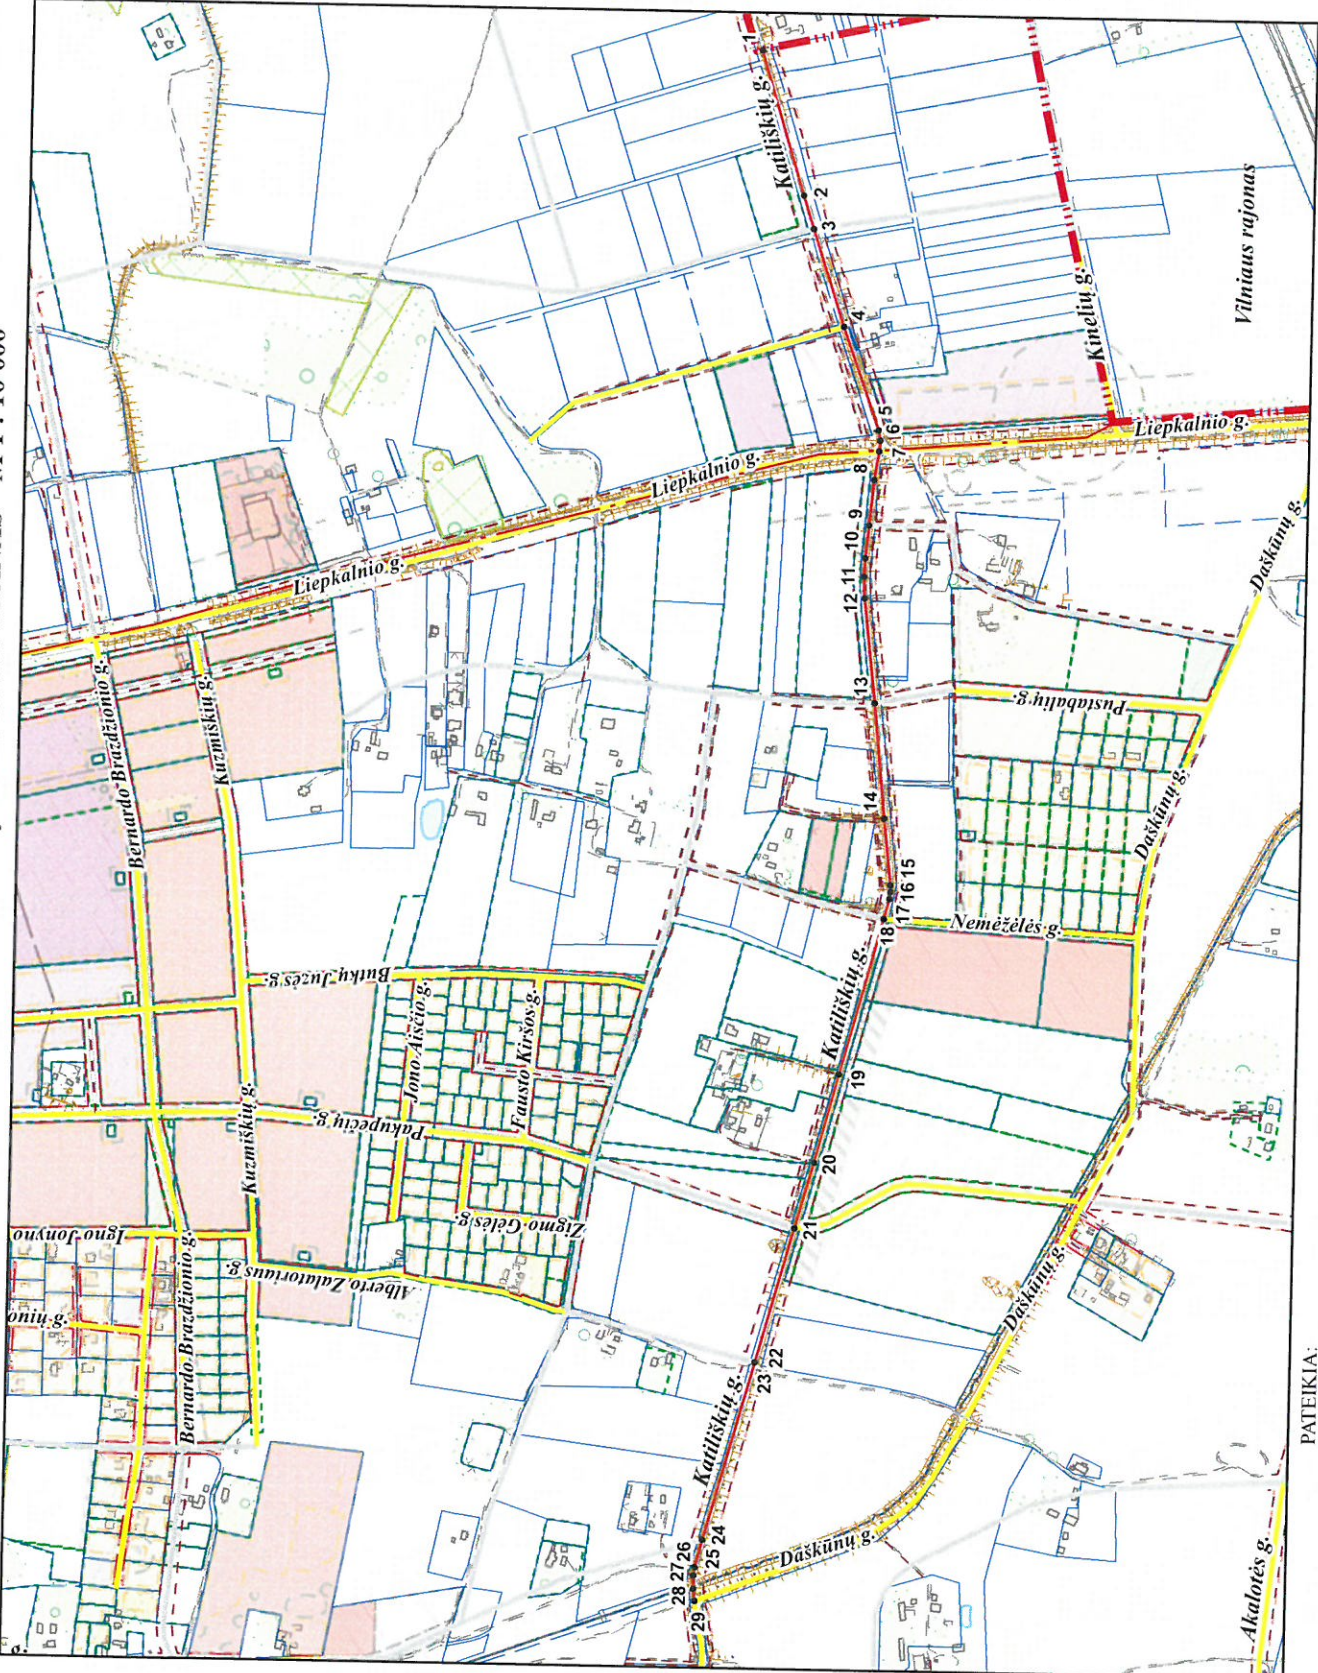

PATEKIA:
Vilniaus miesto savivaldybės administracijos
Miesto planavimo departamento direktoriaus pavaduotoja