

1.5p. 2

# VILNIAUS MIESTO GATVIŲ IŠDĖSTYMO PLANAS M 1 : 4000

PAVADINIMŲ GATVĖMS, PASTATAMS, STATINIAMS IR KITIMS OBJEKTAMS SUITEKIMO, KEITIMO IR ITRAUKIMO Į APSKAITĄ TVARKOS APRAŠO I PRIEDAS

Vilniaus miesto savivaldybės tarybos 2016 m. \_\_\_\_\_ d. sprendimo Nr. \_\_\_\_\_ priedas


Kartografinis pagrindas	KDB 500V
Gatvės taškų koordinatinių nustatymo būdas	Grafinis

## GATVIŲ TAŠKŲ KOORDINACIŲ ŽINIARAŠTIS

*Moravų g. - taškų Nr. plane 1 - 8*

*Huculų g. - taškų Nr. plane 9 - 10*

NR. PLANE	X	Y
1	6057968,84	585450,32
2	6057933,28	585486,21
3	6057928,05	585491,49
4	6057924,68	585497,04
5	6057895,85	585558,38
6	6057860,38	585632,04
7	6057825,01	585705,51
8	6057792,49	585773,05
9	6057825,01	585705,51
10	6057991,11	585857,12

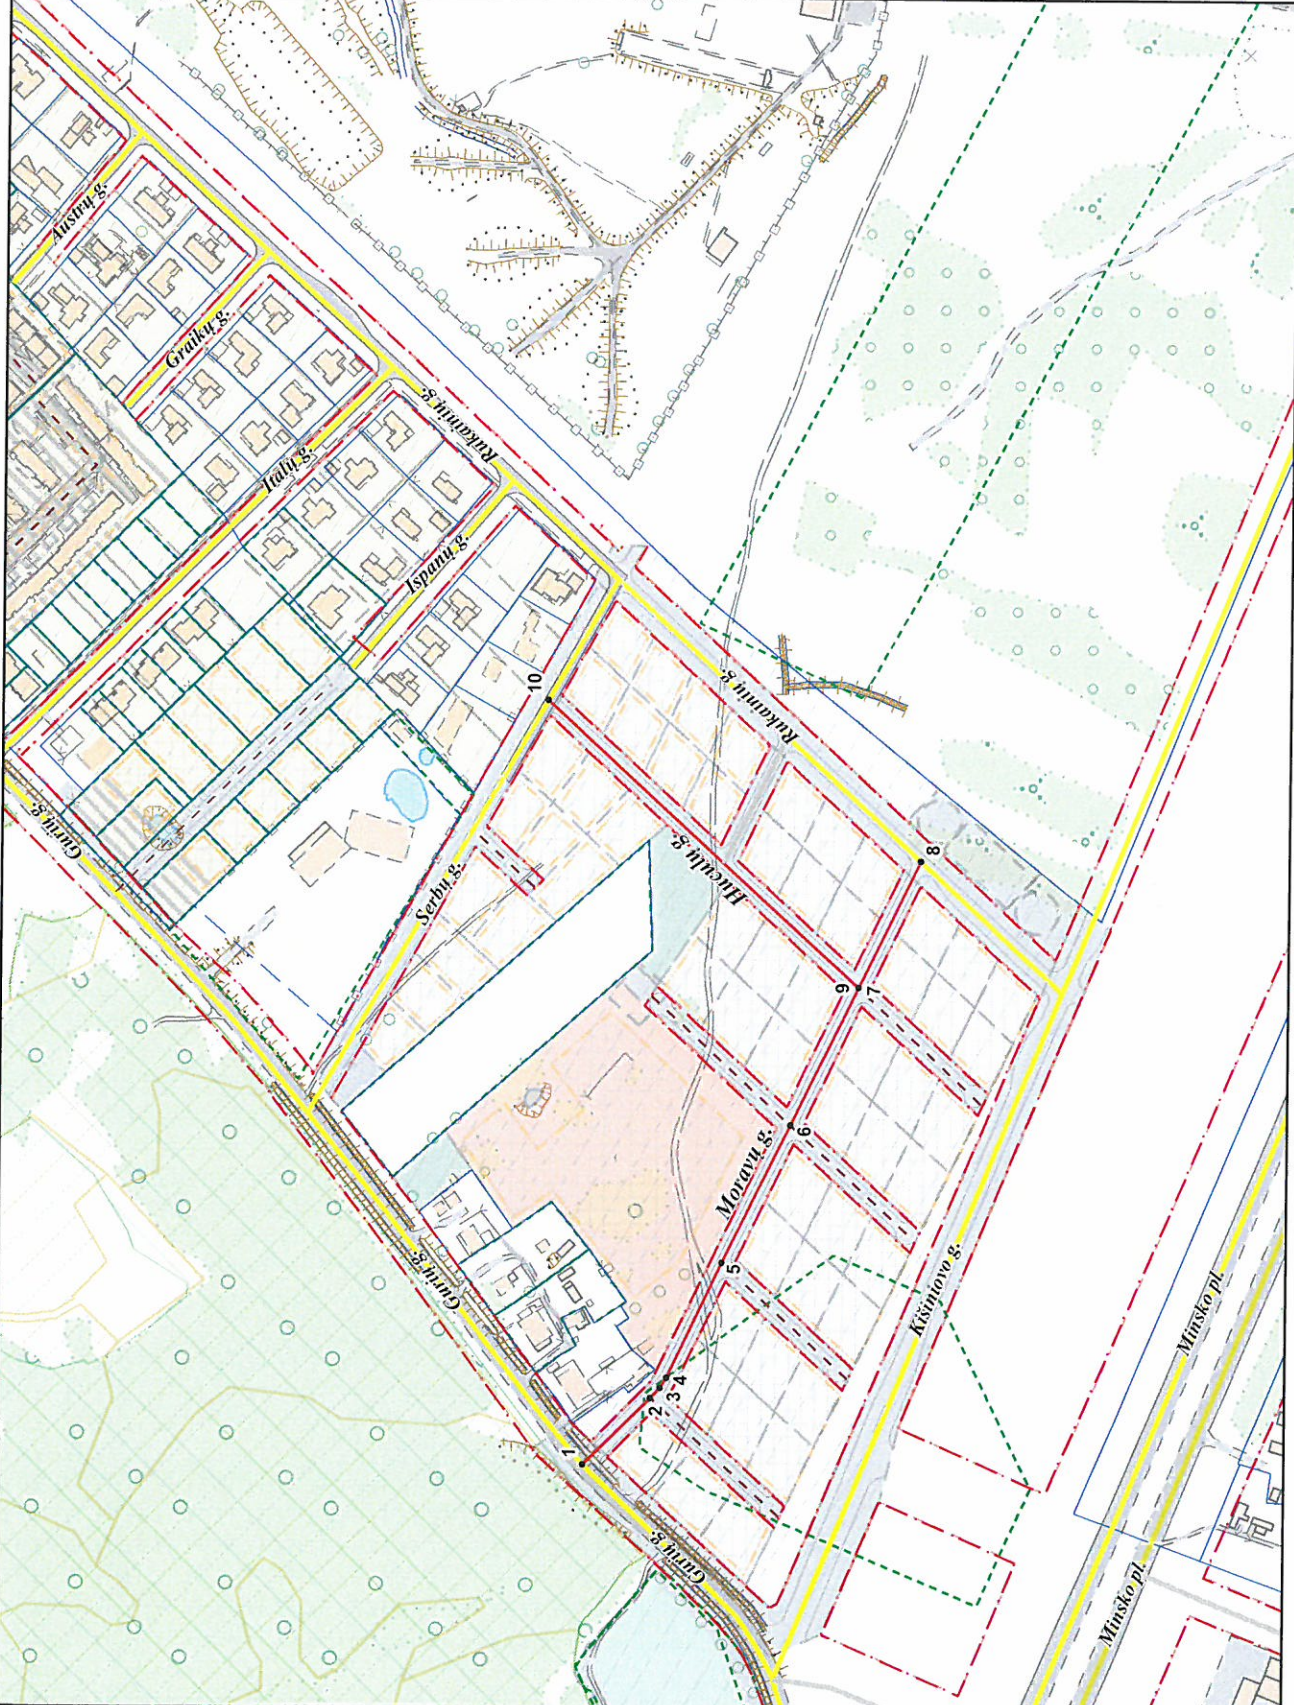

PATEIKIA:  
 Vilniaus miesto savivaldybės administracijos  
 Miesto plėtros departamento direktoriaus pavaduotoja