



VILNIAUS MIESTO SAVIVALDYBĖS NAUJININKŲ SENIŪNIJOS
Prūsų g. Nr. 15A
ADRESŲ NUMERIŲ KEITIMO/SUTEIKIMO PLANAS

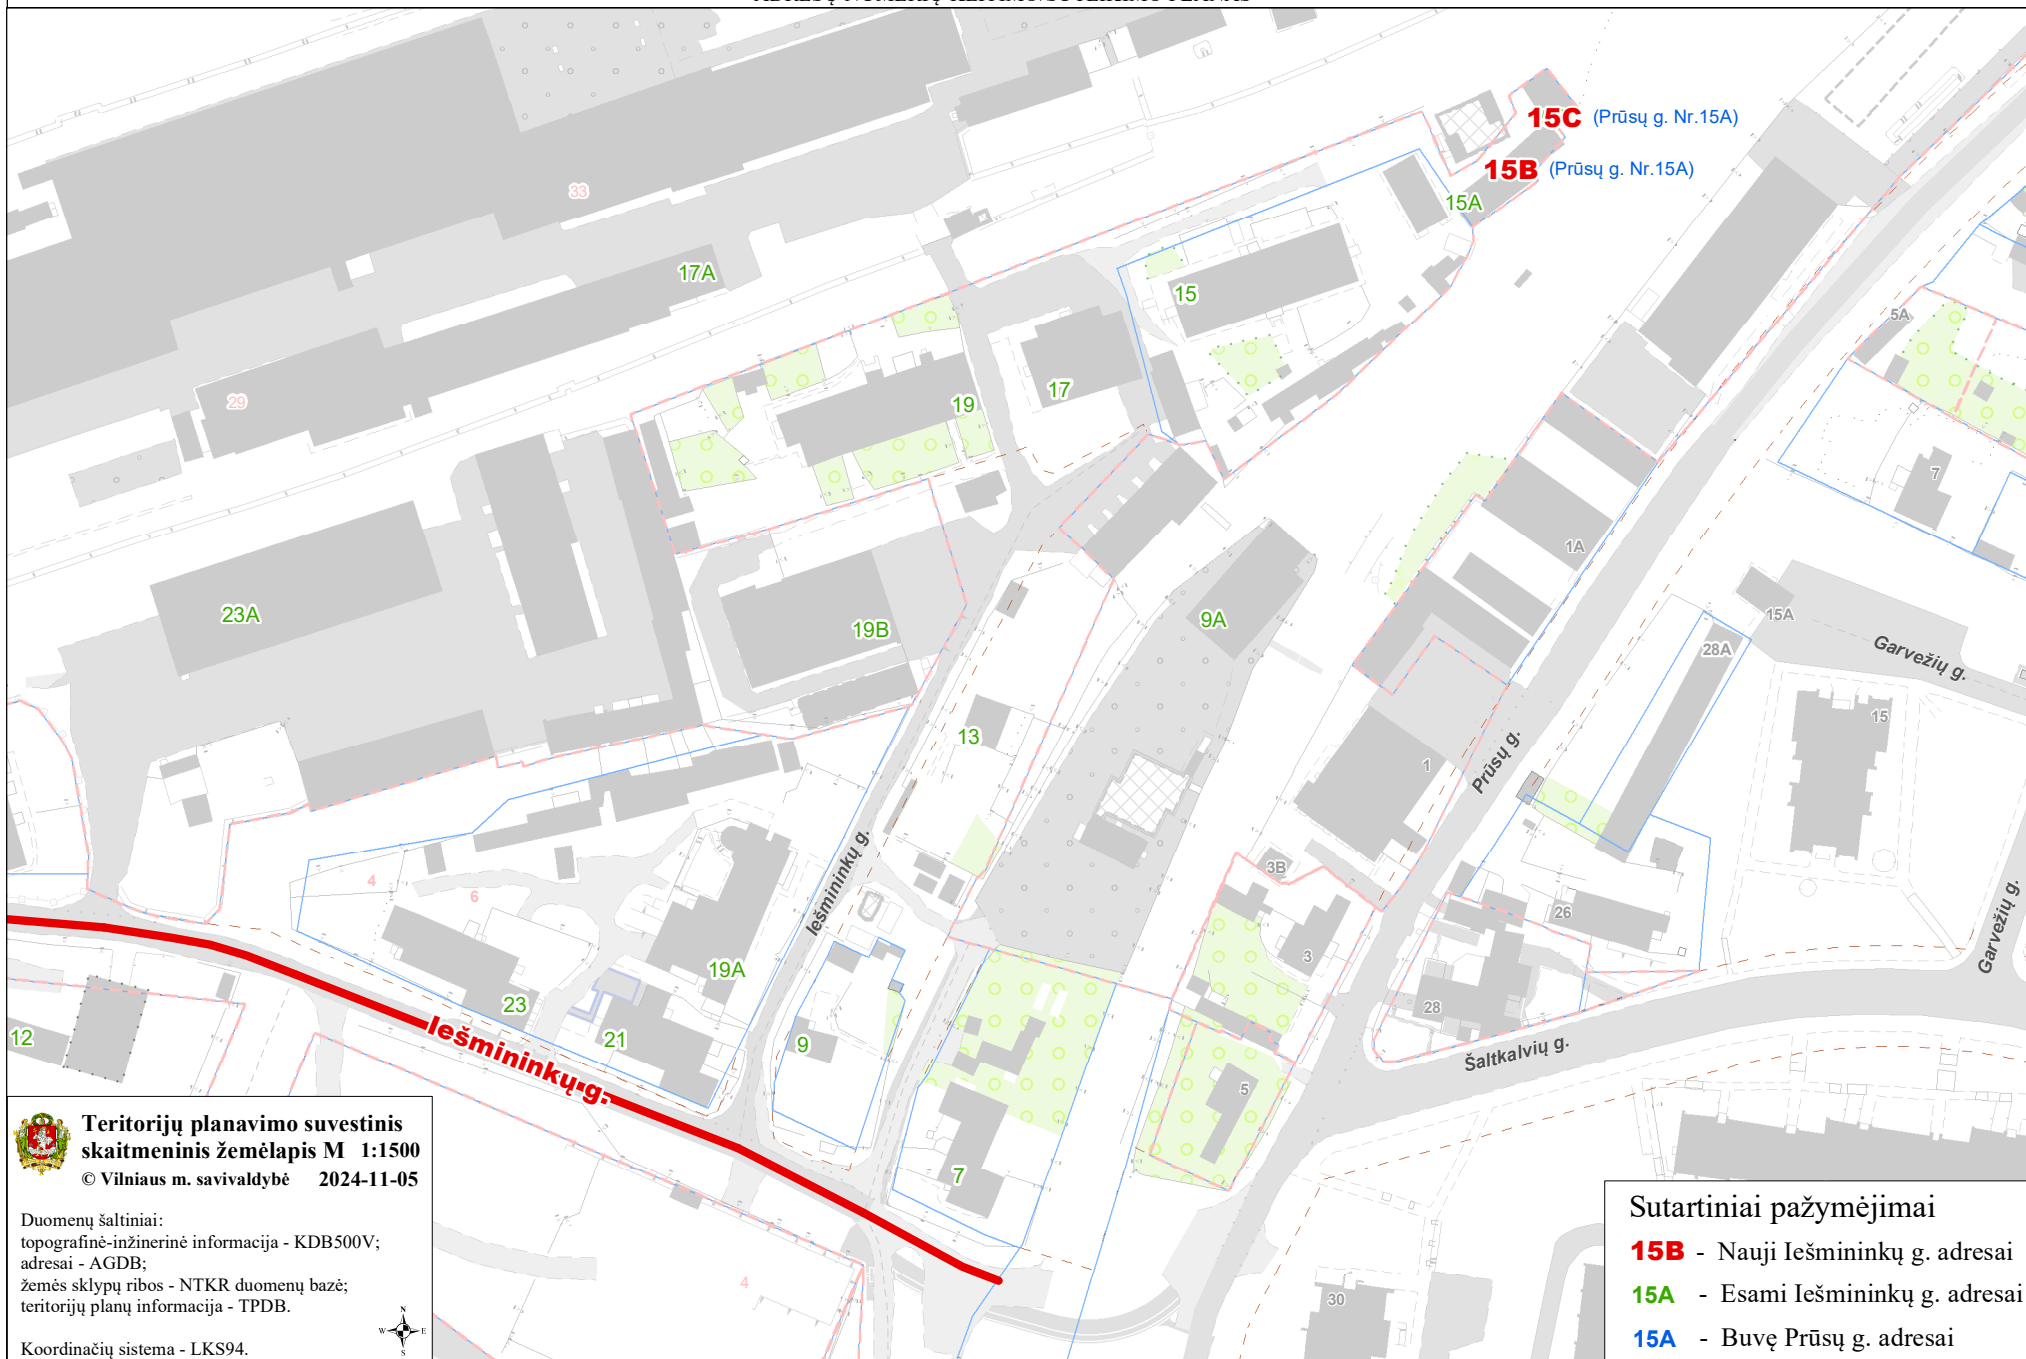

 Teritorijų planavimo suvestinis
skaitmeninis žemėlapis M 1:1500
© Vilniaus m. savivaldybė 2024-11-05

Duomenų šaltiniai:
topografinė-inžinerinė informacija - KDB500V;
adresai - AGDB;
žemės sklypų ribos - NTKR duomenų bazė;
teritorijų planų informacija - TPDB.

Koordinatų sistema - LKS94.



Sutartiniai pažymėjimai
15B - Nauji Iešmininkų g. adresai
15A - Esami Iešmininkų g. adresai
15A - Buvę Prūsų g. adresai