



PJŪVIS B-B  
1 : 200

	2022-03-14	Rekonstruojamas esamas pastatas			
B	2022-03	Projektiniai pasiūlymai			
LAI DA	IŠLEIDIMO DATA	LAIDOS STATUSAS IR IŠLEIDIMO PRIEŽASTIS (JEI TAIKOMA)			
KVAL. DOK. NR.	UAB "P.A.R.Y.Ž.I.U.S."		STATINIO PROJEKTO PAVADINIMAS		
	Adresas: Vilniaus 4, Vilnius; tel.: +37052388300; e-paštas: paryzius@paryzius.lt		Administracinės paskirties pastato su gyvenamosios paskirties patalpomis Ozo g. 41, Vilniuje, rekonstravimo projektas.		
A671	PV	D. DAINYS	STATINIO NR. IR PAVADINIMAS		
A671	Archit., PDV	D. DAINYS	2. Projektuojama pastato dalis		
			DOKUMENTO PAVADINIMAS		LAI DA
			PJŪVIAI A, B		B
					M: 1 : 200
			DOKUMENTO ŽYMUO		LAPAS LAPŲ
			PA-13-01- PP- SA-2.1		1 1
LT	STATYTOJAS UAB "Sporto klubų investicijos"				

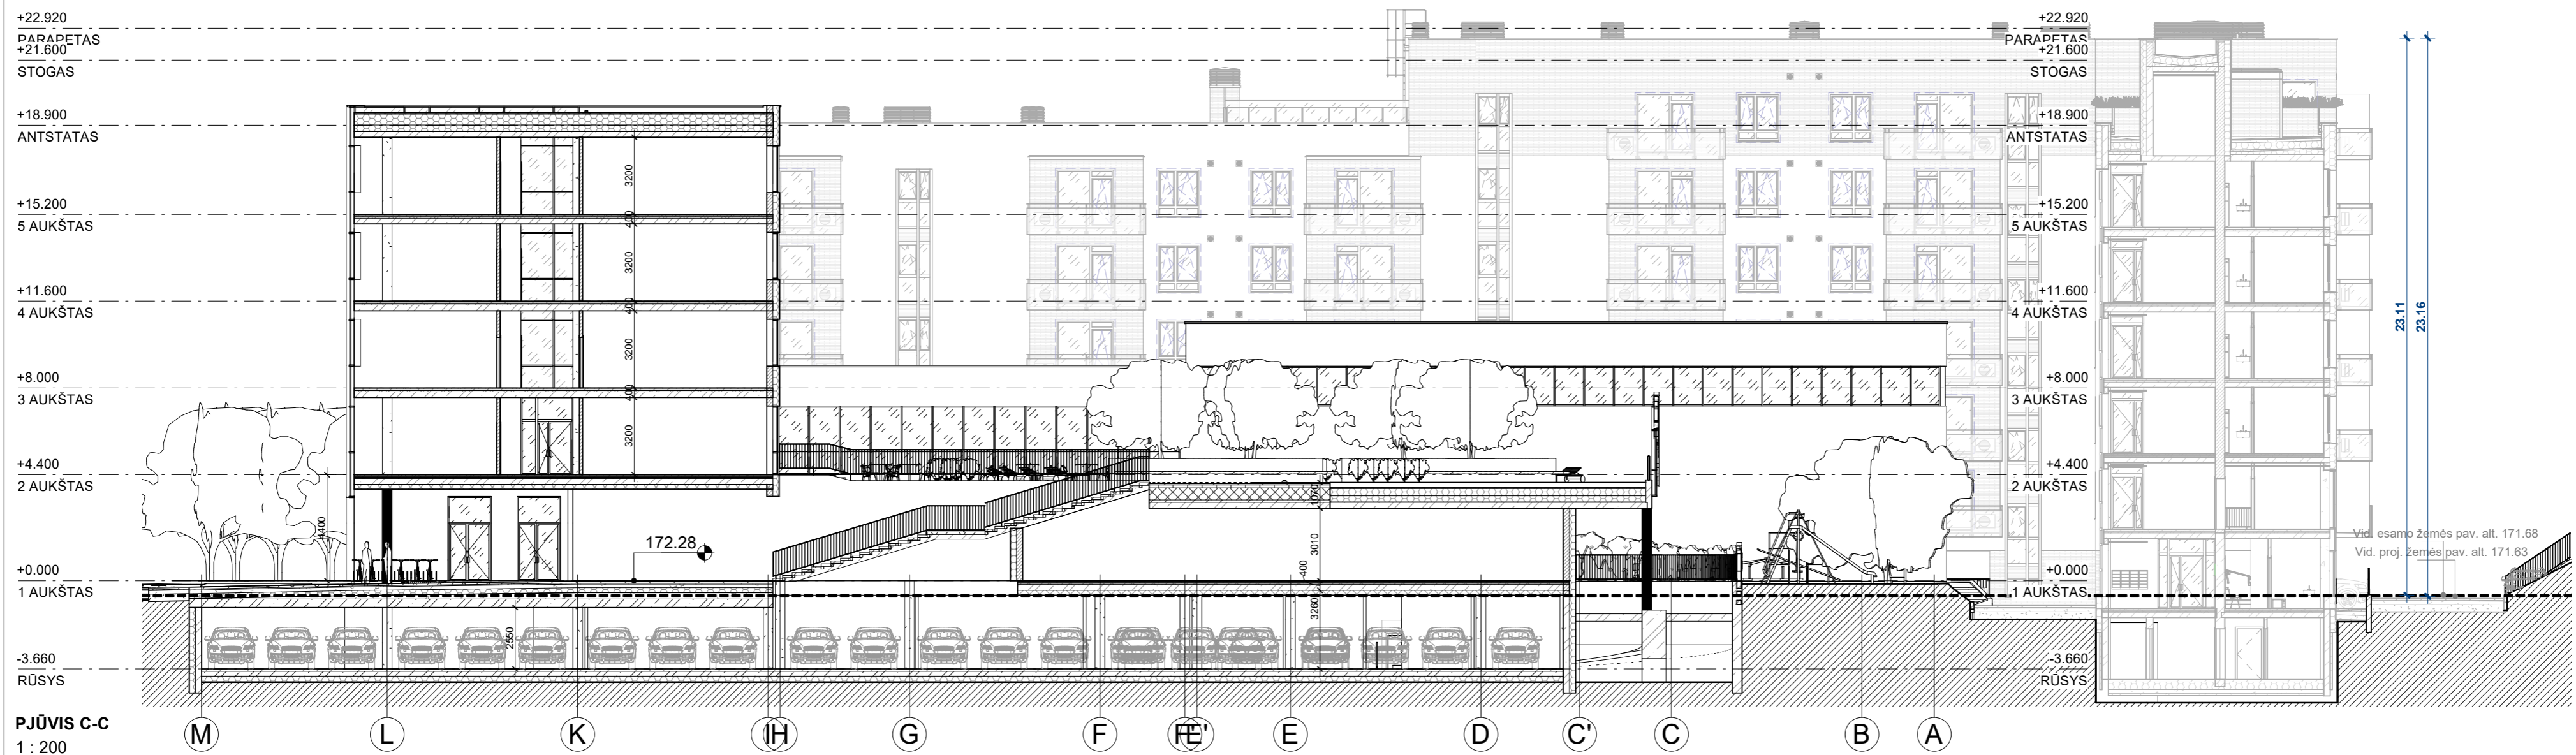


PJŪVIS C-C  
1 : 200

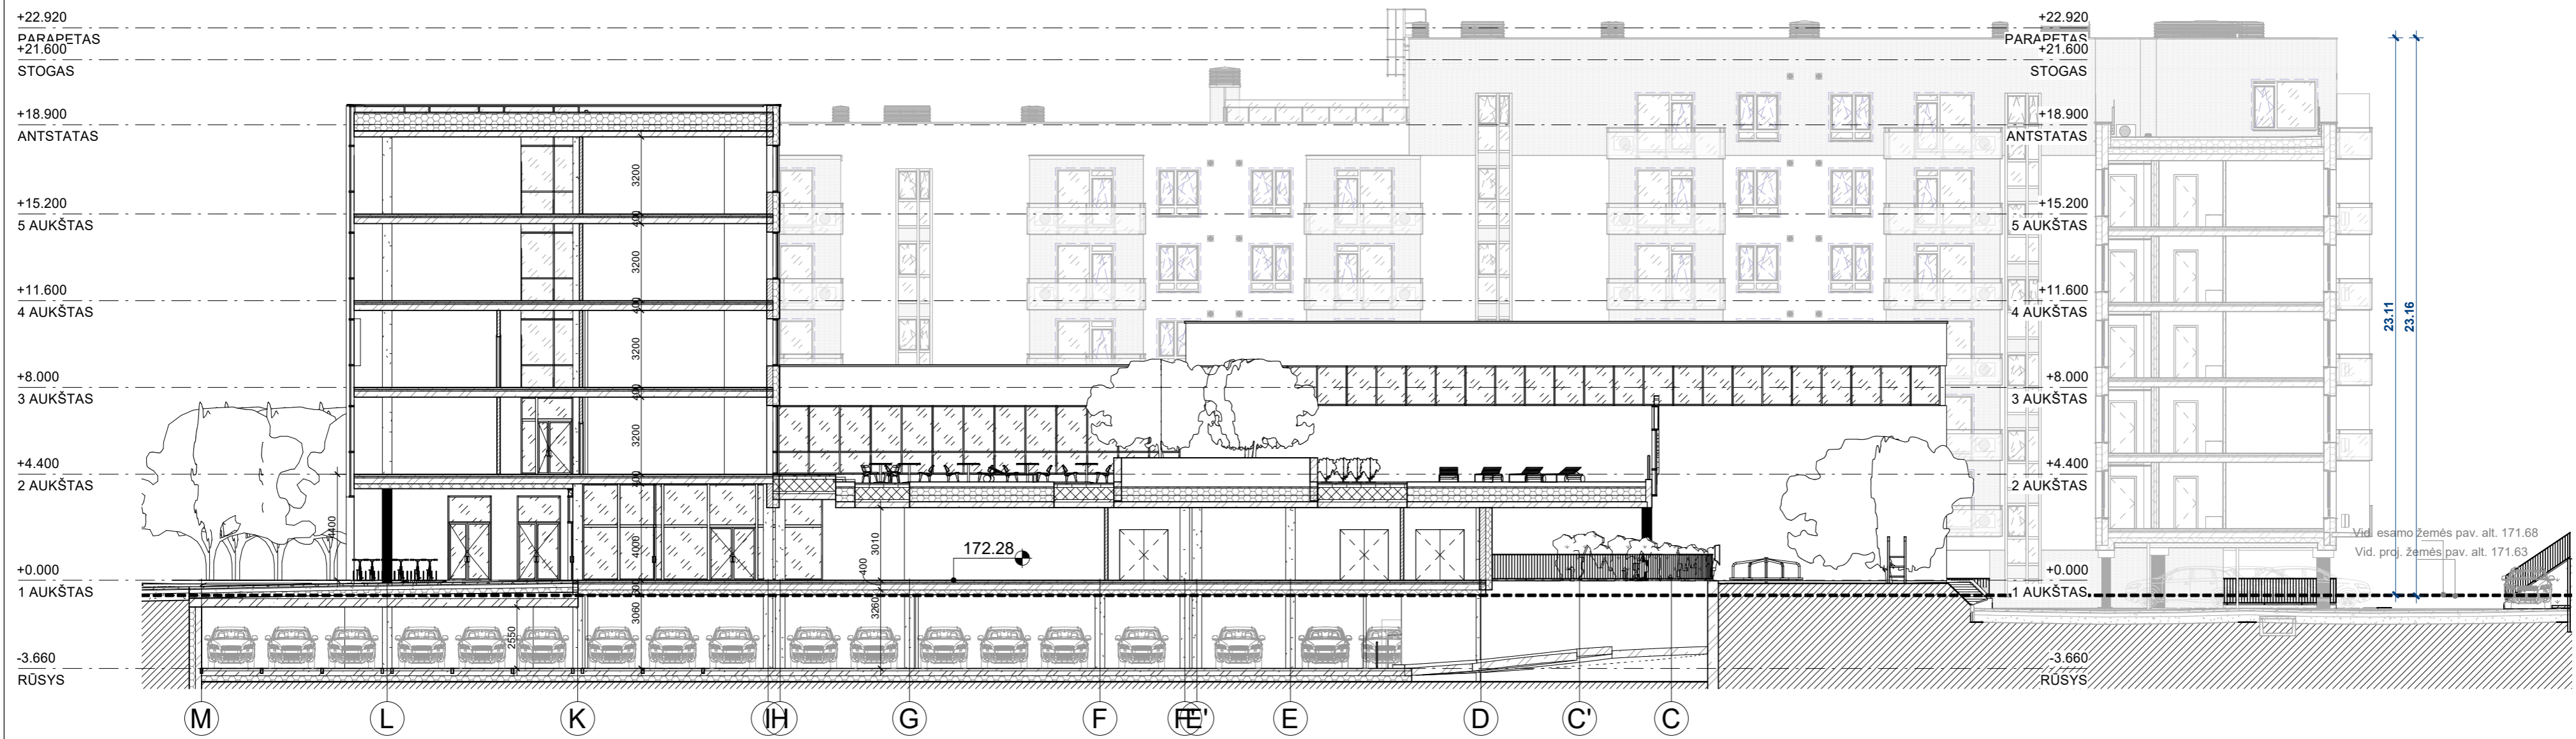


PJŪVIS D-D  
1 : 200

		2022-03-14	Rekonstruojamas esamas pastatas		
B	2022-03	Projektiniai pasiūlymai			
LAIDA	IŠLEIDIMO DATA	LAIDOS STATUSAS IR IŠLEIDIMO PRIEŽASTIS (JEI TAIKOMA)			
KVAL. DOK. NR.	UAB "P.A.R.Y.Ž.I.U.S."		STATINIO PROJEKTO PAVADINIMAS		
	Adresas: Vilniaus 4, Vilnius; tel.: +37052388300; e-paštas: paryzius@paryzius.lt		Administracinės paskirties pastato su gyvenamosios paskirties patalpais Ozo g. 41, Vilniuje, rekonstravimo projektas.		
A671	PV	D. DAINYS	STATINIO NR. IR PAVADINIMAS		
A671	Archit., PDV	D. DAINYS	2. Projektuojama pastato dalis		
			DOKUMENTO PAVADINIMAS		LAIDA
			PJŪVIAI C, D		B
					M: 1 : 200
			DOKUMENTO ŽYMUO		LAPAS
LT	STATYTOJAS	UAB "Sporto klubų investicijos"		PA-13-01-PP-SA-2.2	LAPŲ
					1 1

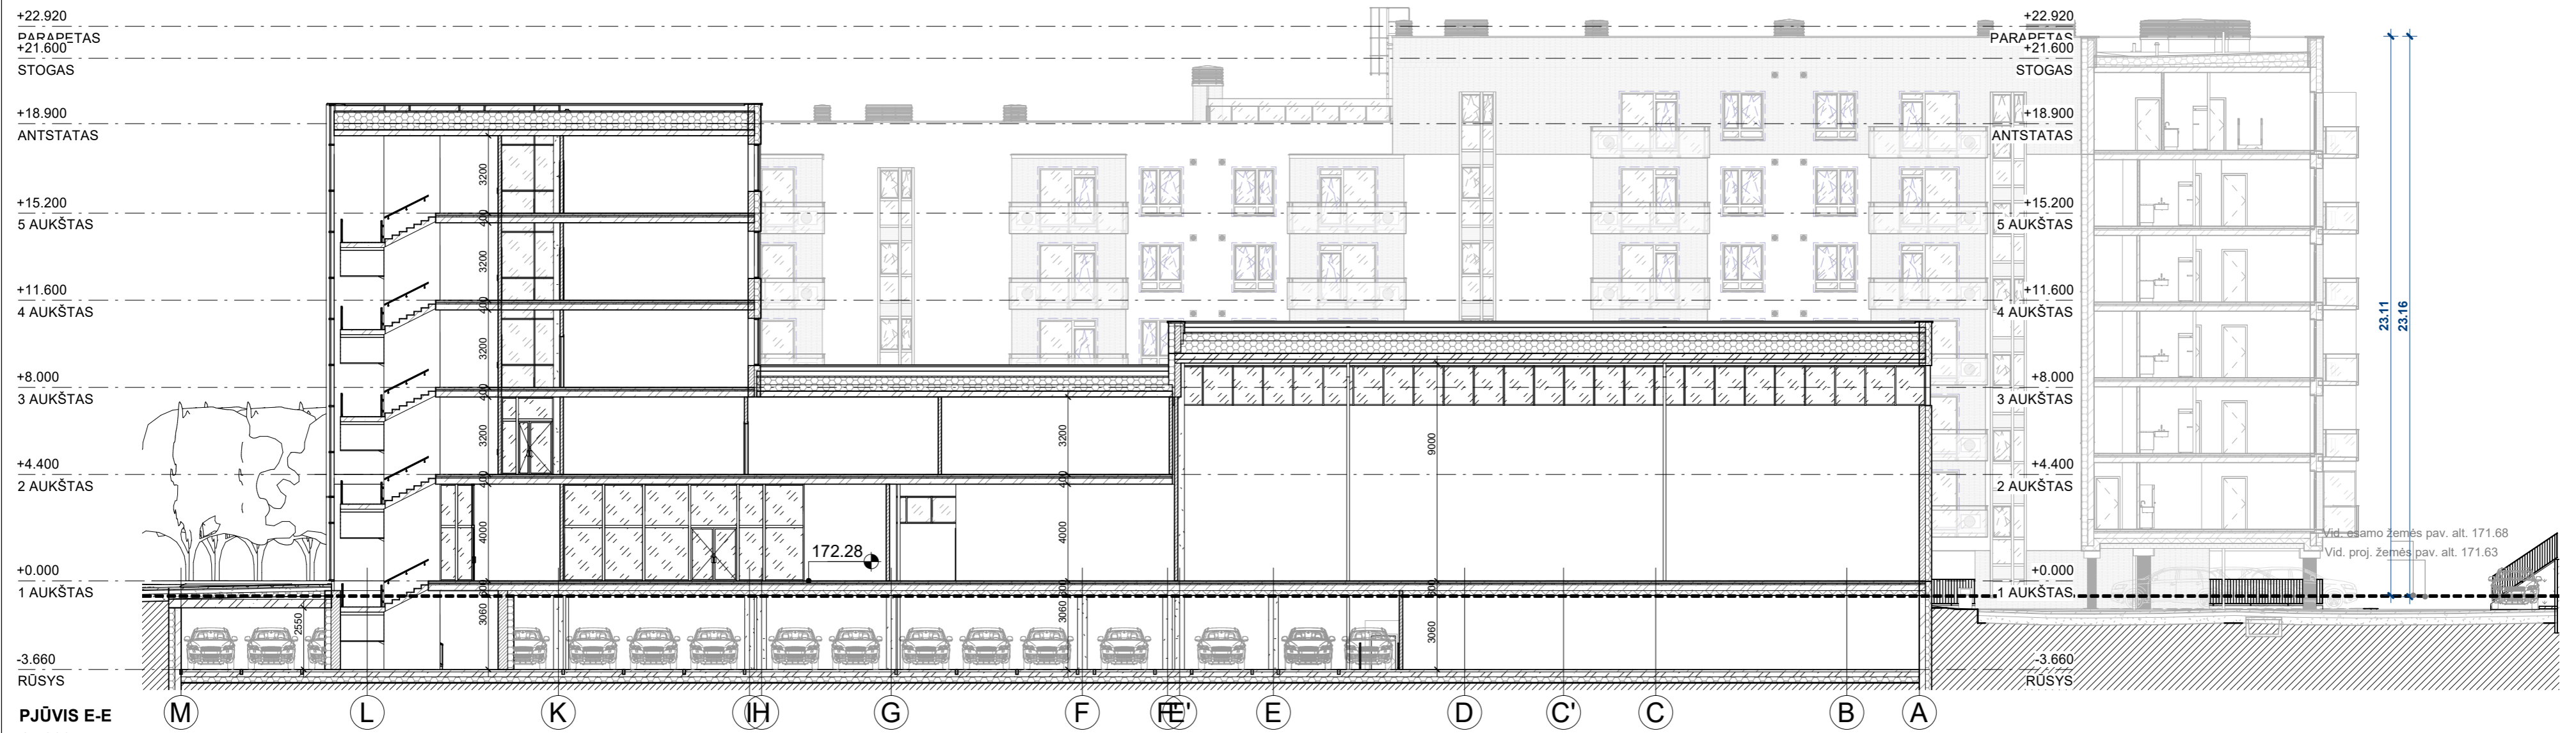


PJŪVIS E-E  
1 : 200

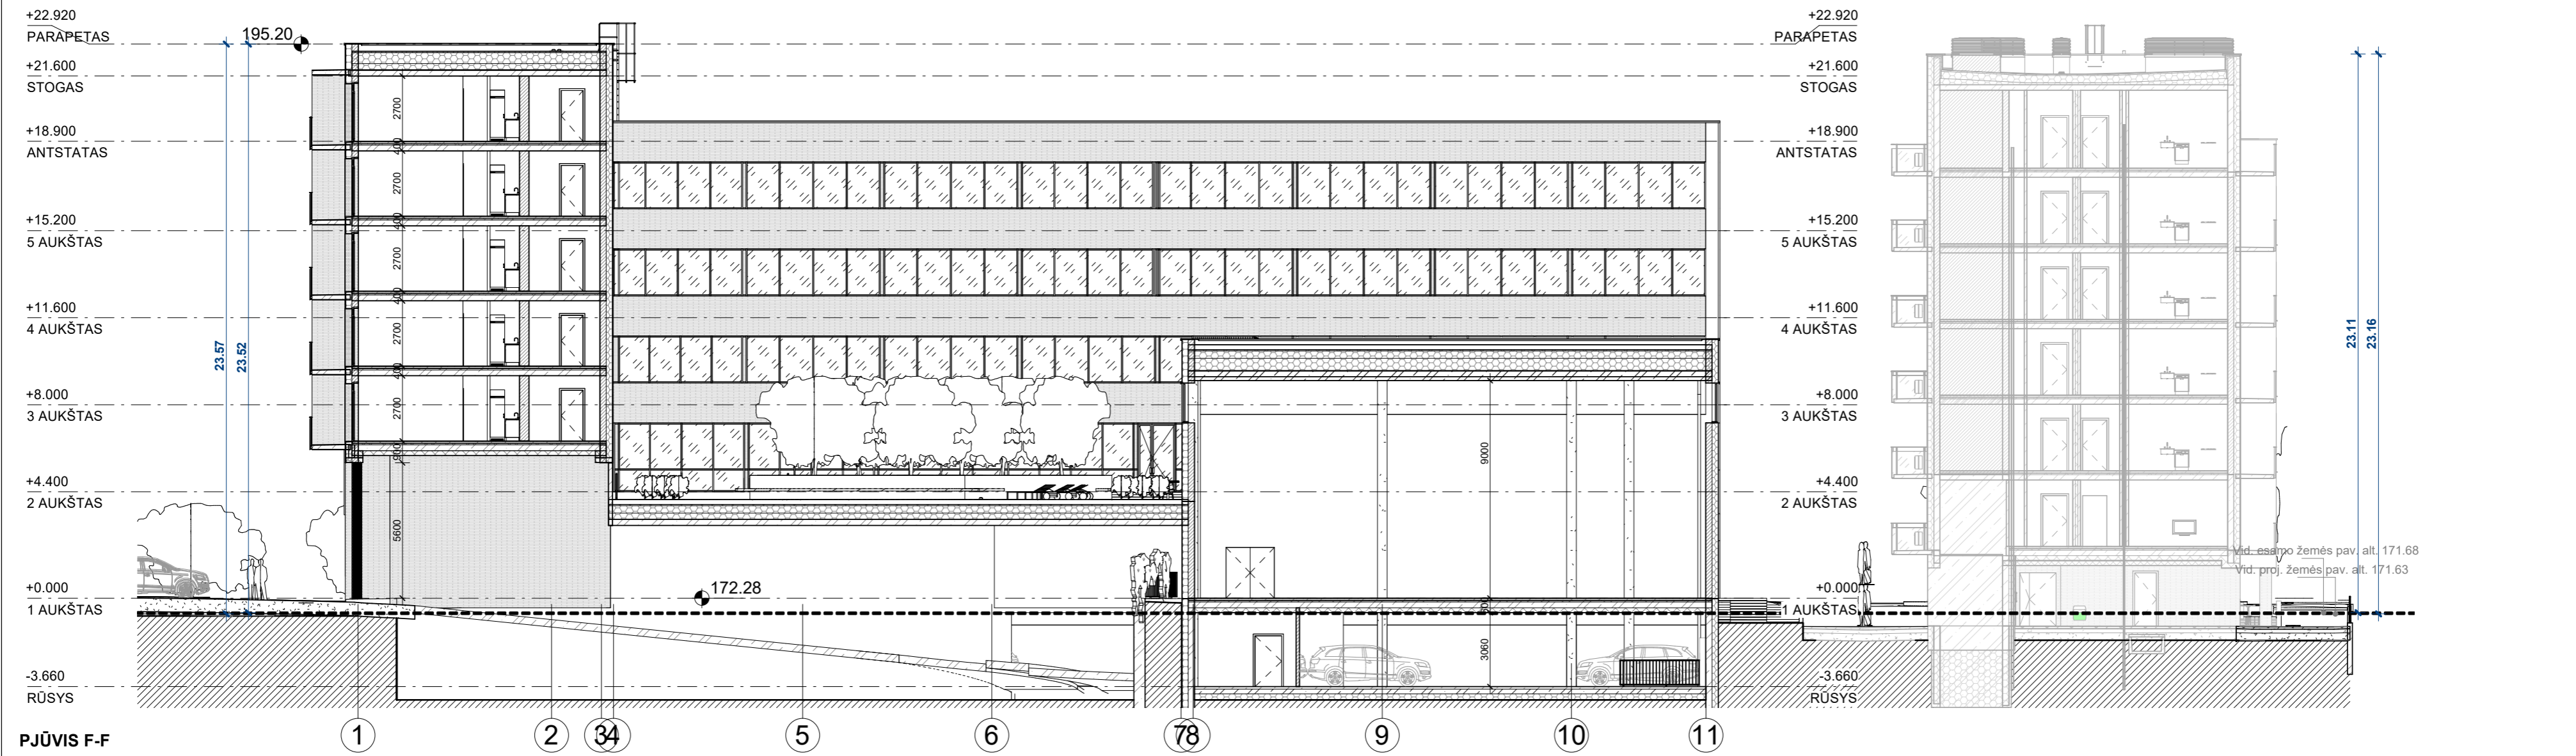


PJŪVIS F-F  
1 : 200

		2022-03-14		Rekonstruojamas esamas pastatas	
B		2022-03		Projektiniai pasiūlymai	
LAIDA		IŠLEIDIMO DATA		LAIDOS STATUSAS IR IŠLEIDIMO PRIEŽASTIS (JEI TAIKOMA)	
KVAL. DOK. NR.		UAB "P.A.R.Y.Ž.I.U.S."		STATINIO PROJEKTO PAVADINIMAS	
		Adresas: Vilniaus 4, Vilnius; tel.: +37052388300; e-paštas: paryzius@paryzius.lt		Administracinės paskirties pastato su gyvenamosios paskirties patalpomis Ozo g. 41, Vilniuje, rekonstravimo projektas.	
A671		PV		D. DAINYS	
A671		Archit., PDV		D. DAINYS	
				STATINIO NR. IR PAVADINIMAS	
				2. Projektuojama pastato dalis	
				DOKUMENTO PAVADINIMAS	
				PJŪVIAI E, F	
				M: 1 : 200	
				LAIDA	
				B	
				DOKUMENTO ŽYMUO	
				LAPAS	
				LAPŲ	
LT		STATYTOJAS		PA-13-01-PP- SA-2.3	
		UAB "Sporto klubų investicijos"		1	
				1	

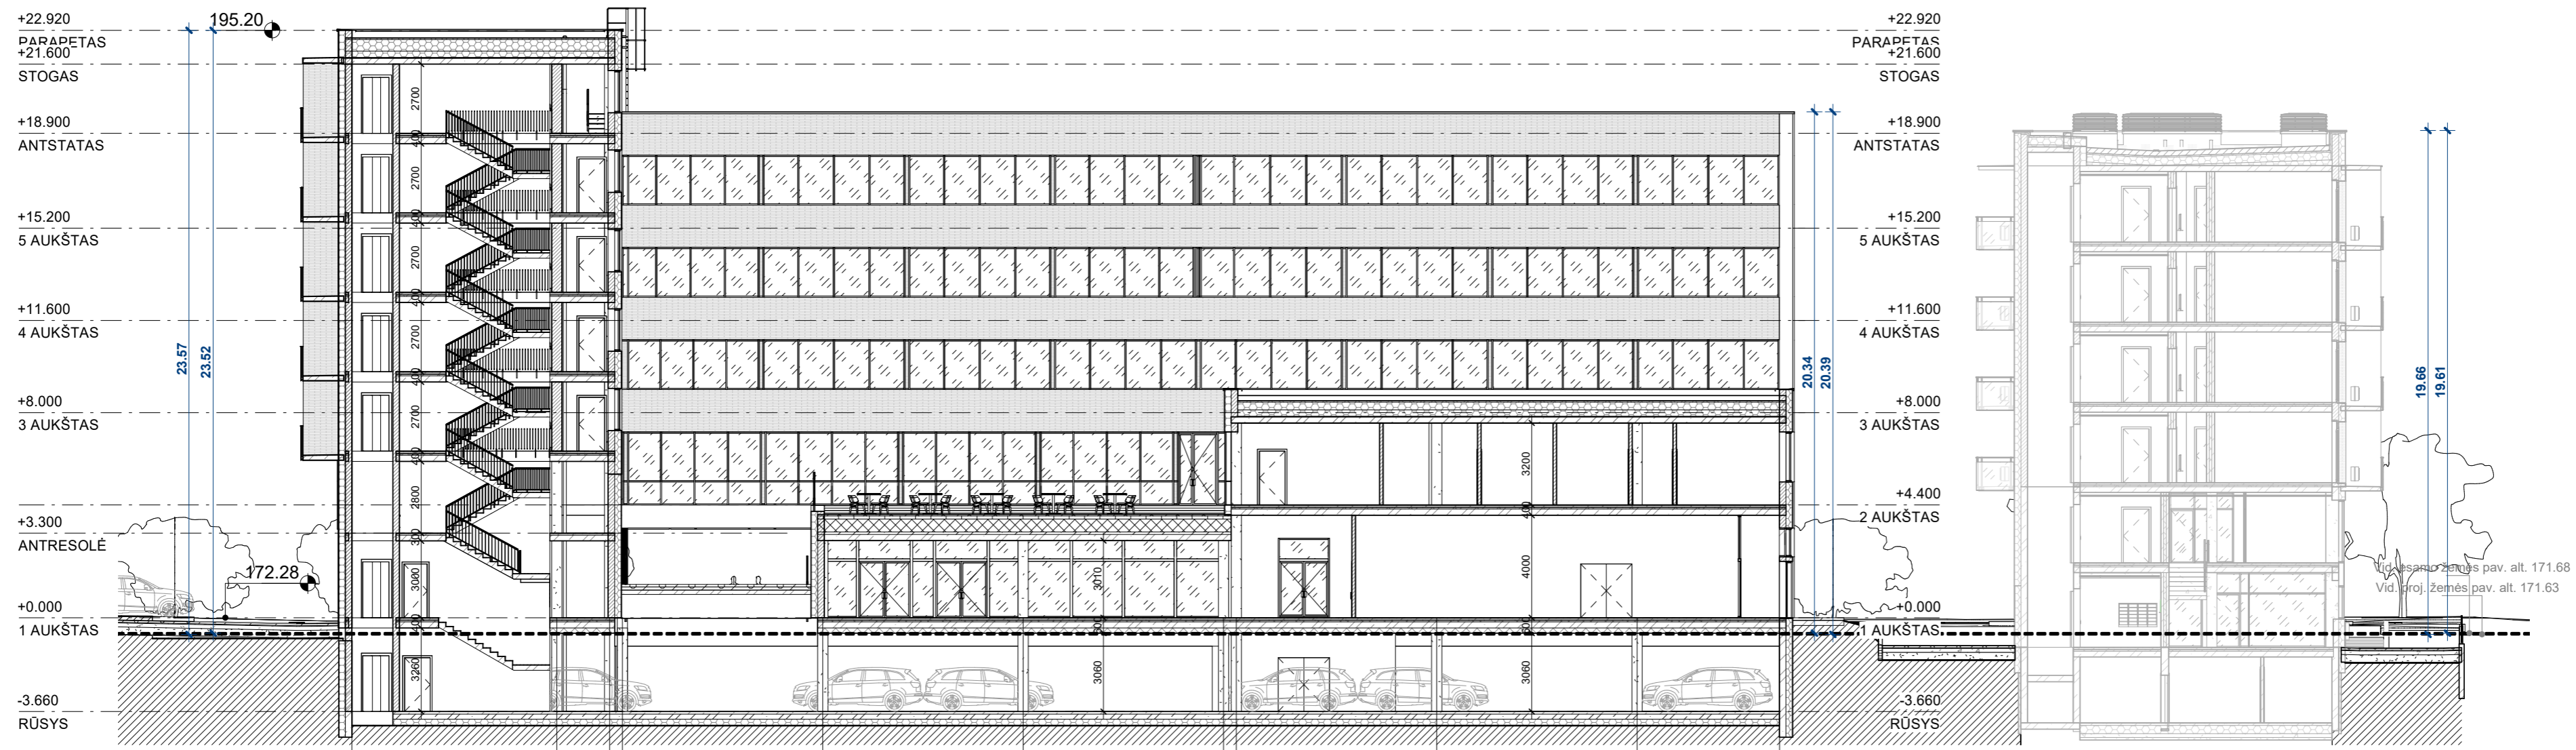


PJŪVIS H-H  
1 : 200

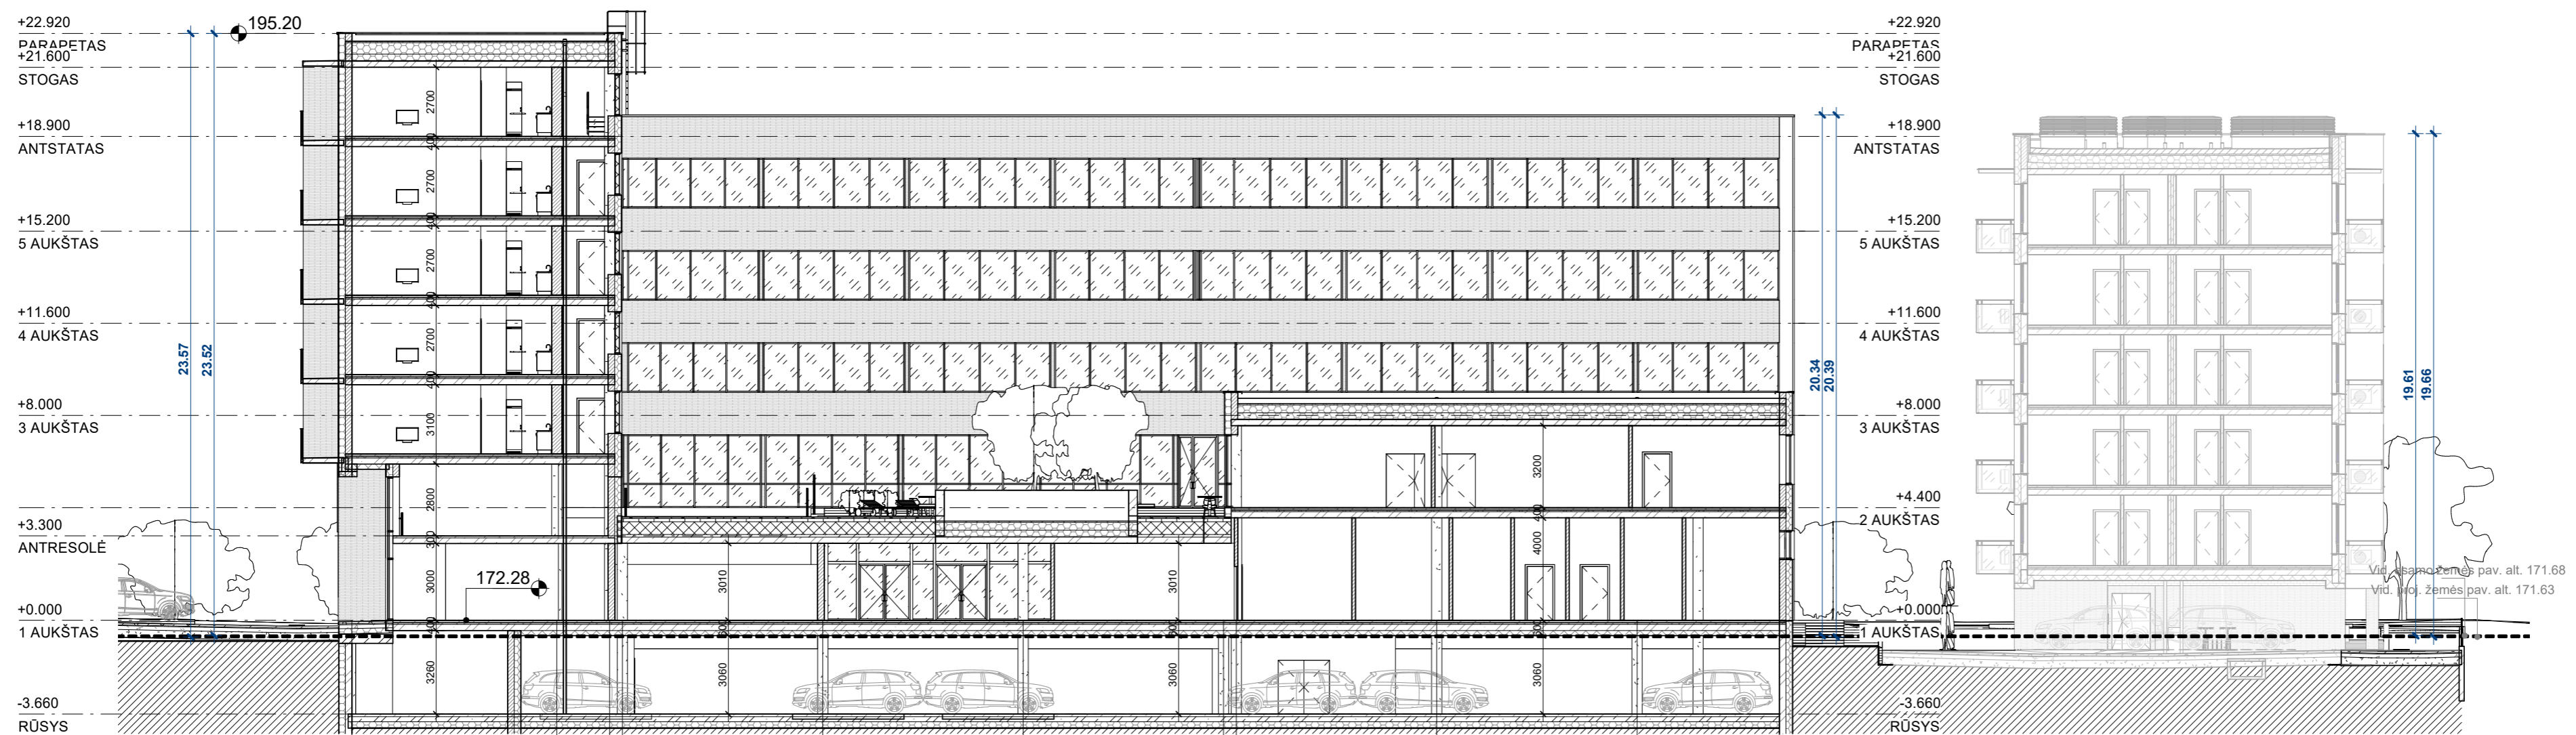


PJŪVIS G-G  
1 : 200

	2022-03-14	Rekonstruojamas esamas pastatas			
B	2022-03	Projektiniai pasiūlymai			
LAIDA	IŠLEIDIMO DATA	LAIDOS STATUSAS IR IŠLEIDIMO PRIEŽASTIS (JEI TAIKOMA)			
KVAL. DOK. NR.	UAB "P.A.R.Y.Ž.I.U.S."		STATINIO PROJEKTO PAVADINIMAS		
		Adresas: Vilniaus 4, Vilnius; tel.: +37052388300; e-paštas: paryzius@paryzius.lt		Administracinės paskirties pastato su gyvenamosios paskirties patalpomis Ozo g. 41, Vilniuje, rekonstravimo projektas.	
A671	PV	D. DAINYS	STATINIO NR. IR PAVADINIMAS		
A671	Archit., PDV	D. DAINYS	2. Projektuojama pastato dalis		
			DOKUMENTO PAVADINIMAS		LAIDA
			PJŪVIAI G, H		B
			DOKUMENTO ŽYMUO		LAPAS
			PA-13-01- PP- SA-2.4		LAPŲ
LT	STATYTOJAS UAB "Sporto klubų investicijos"				1
					1

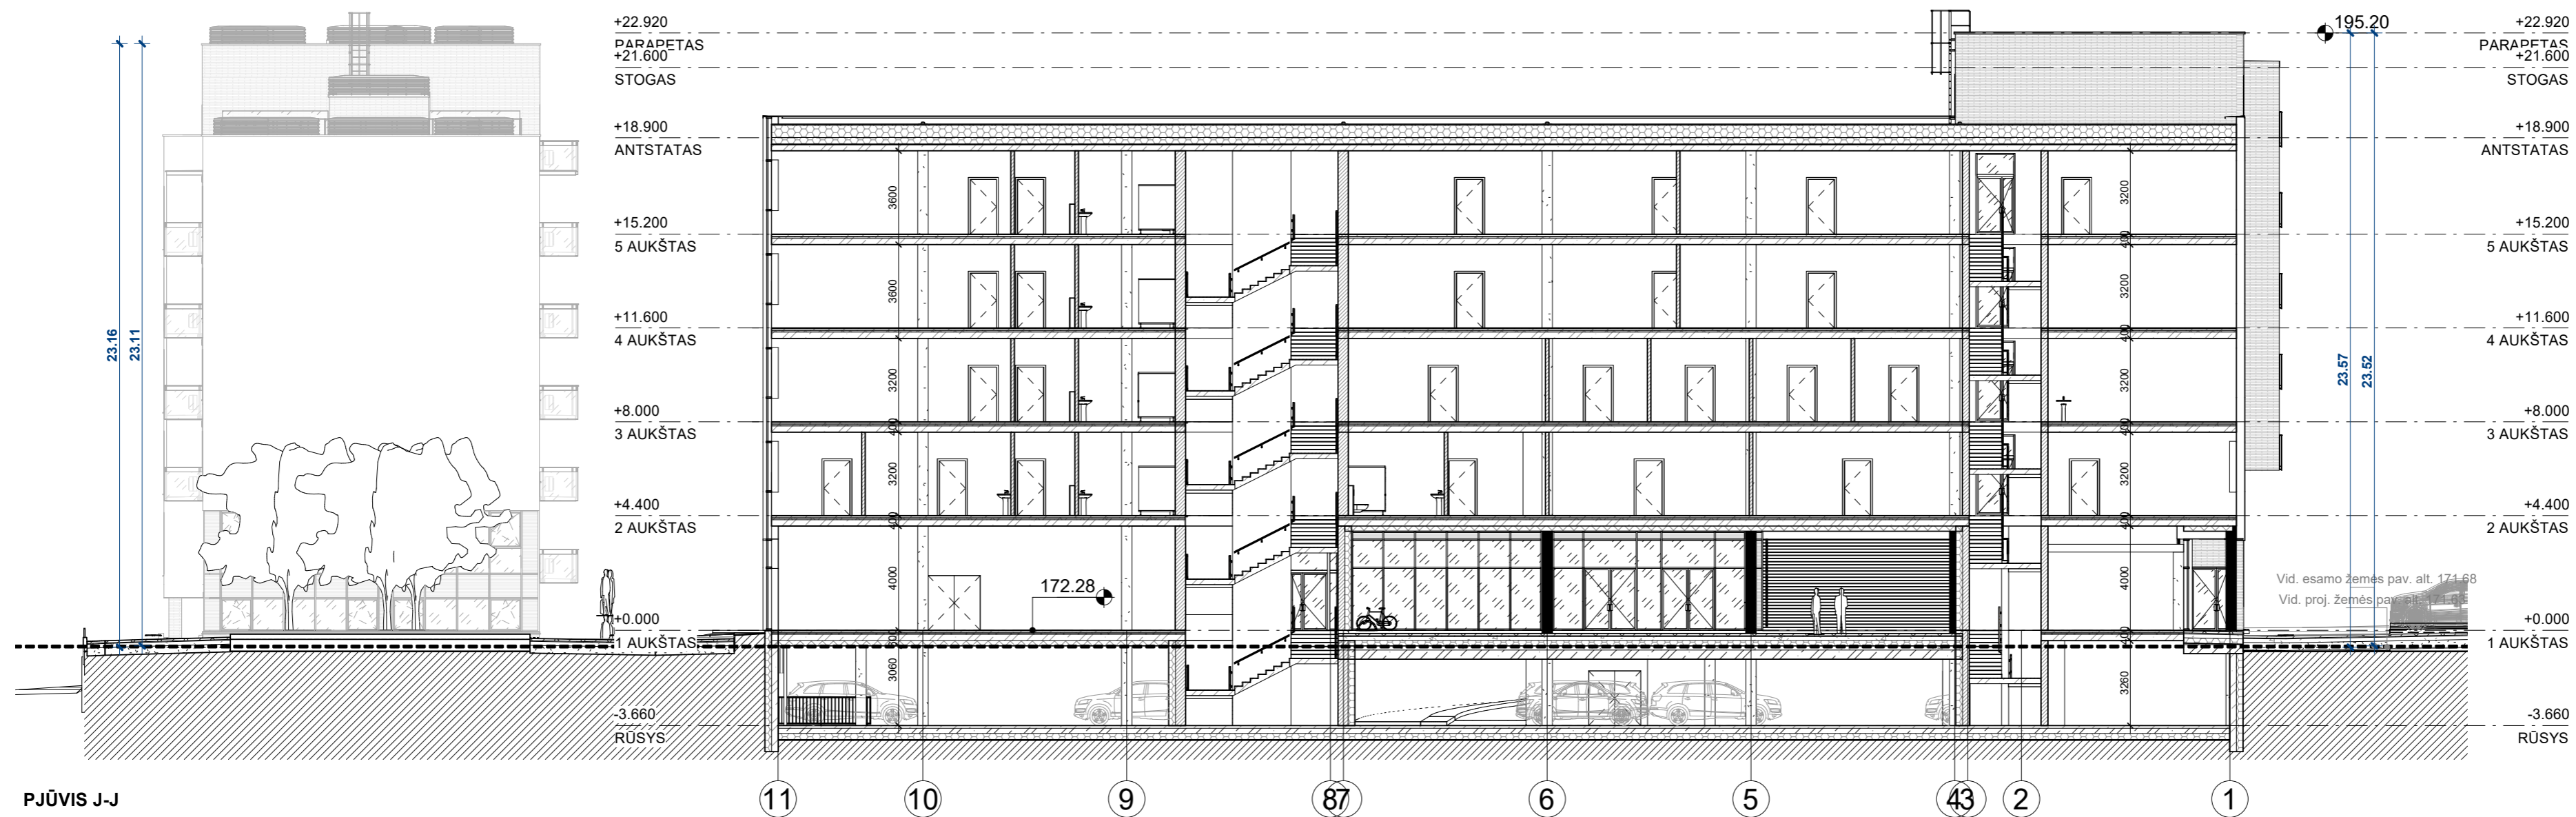


PJŪVIS J-J  
1 : 200

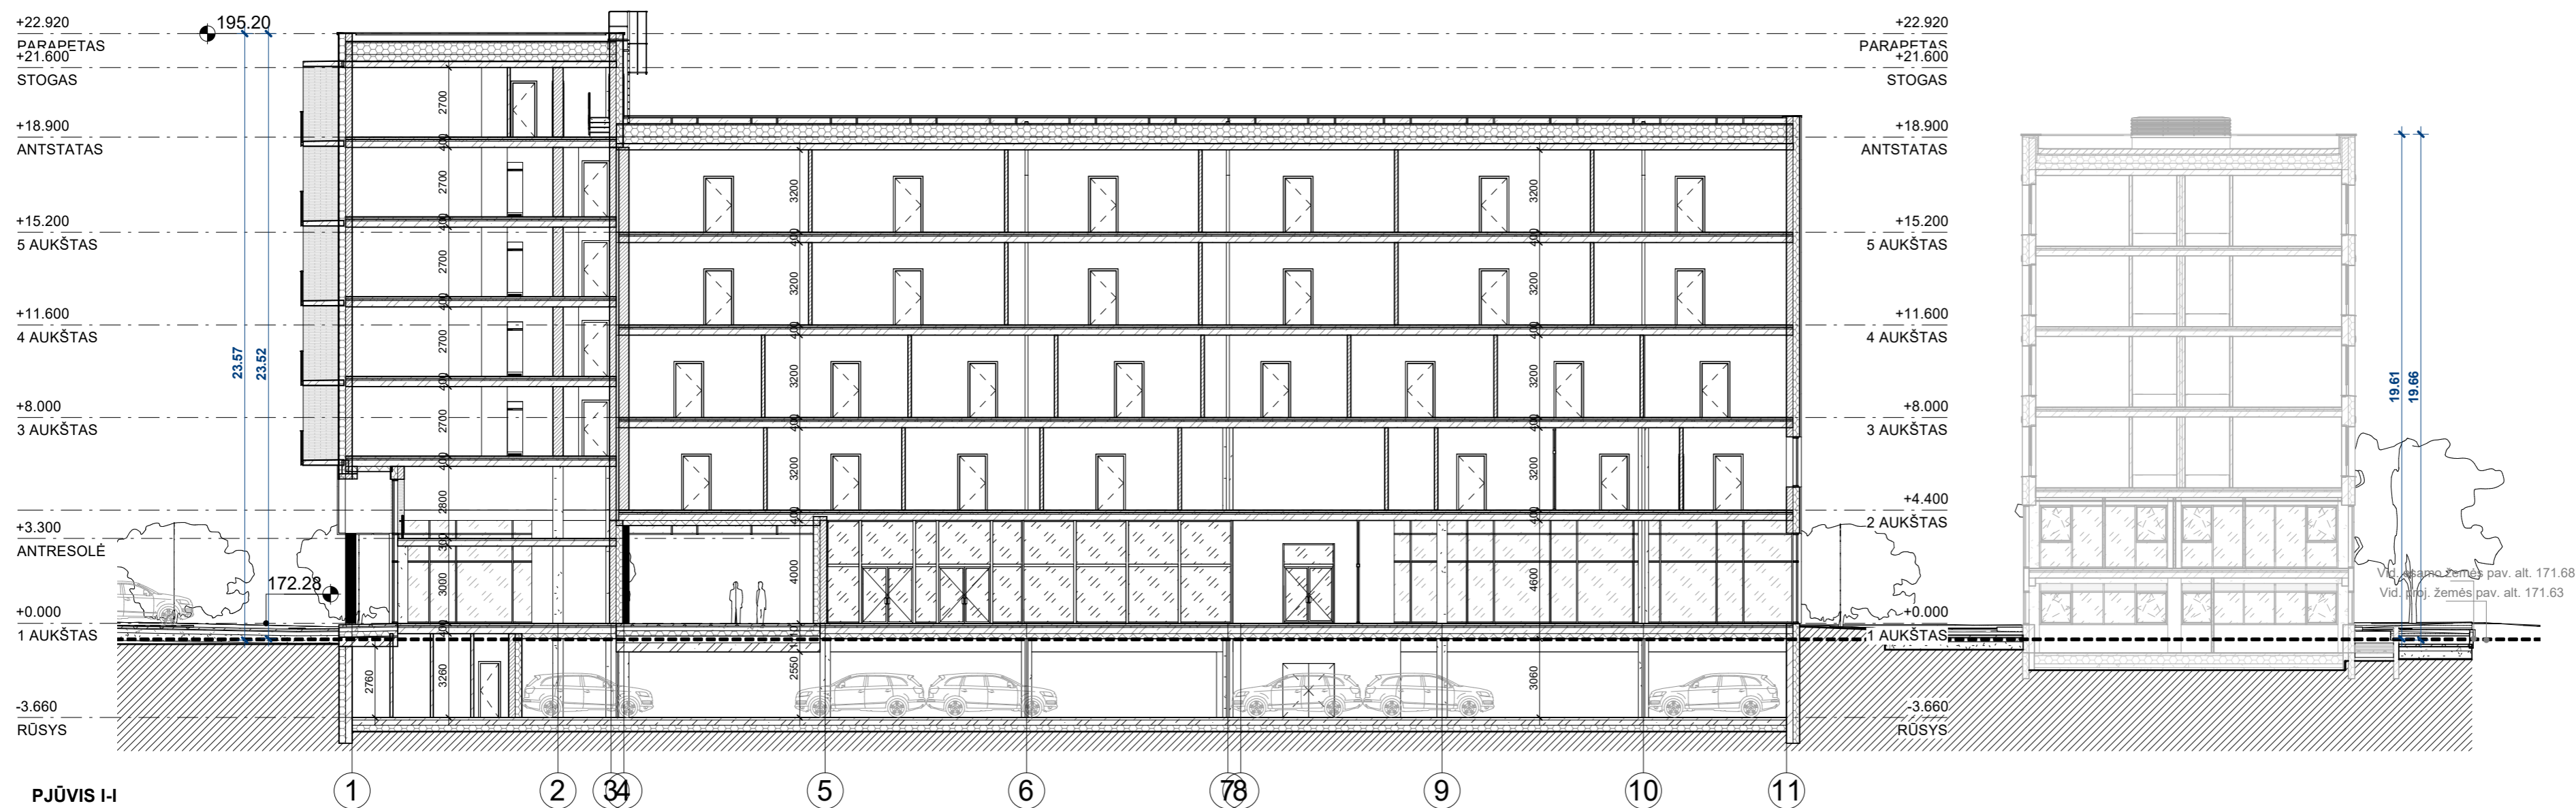


PJŪVIS I-I  
1 : 200

B	2022-03		
LAI DA	IŠLEIDIMO DATA	LAIDOS STATUSAS IR IŠLEIDIMO PRIEŽASTIS (JEI TAIKOMA)	
KVAL. DOK. NR.	<b>UAB "P.A.R.Y.Ž.I.U.S."</b>	STATINIO PROJEKTO PAVADINIMAS Administracinės paskirties pastato su gyvenamosios paskirties patalpomis Ozo g. 41, Vilniuje, rekonstravimo projektas.	
A671	PV	D. DAINYS	STATINIO NR. IR PAVADINIMAS 2. Projektuojama pastato dalis
A671	Archit., PDV	D. DAINYS	
			DOKUMENTO PAVADINIMAS PJŪVIAI I, J
			M: 1 : 200
			LAI DA B
			DOKUMENTO ŽYMUO PA-13-01- PP- SA-2.5
LT	STATYTOJAS UAB "Sporto klubų investicijos"		LAPAS 1
			LAPŲ 1

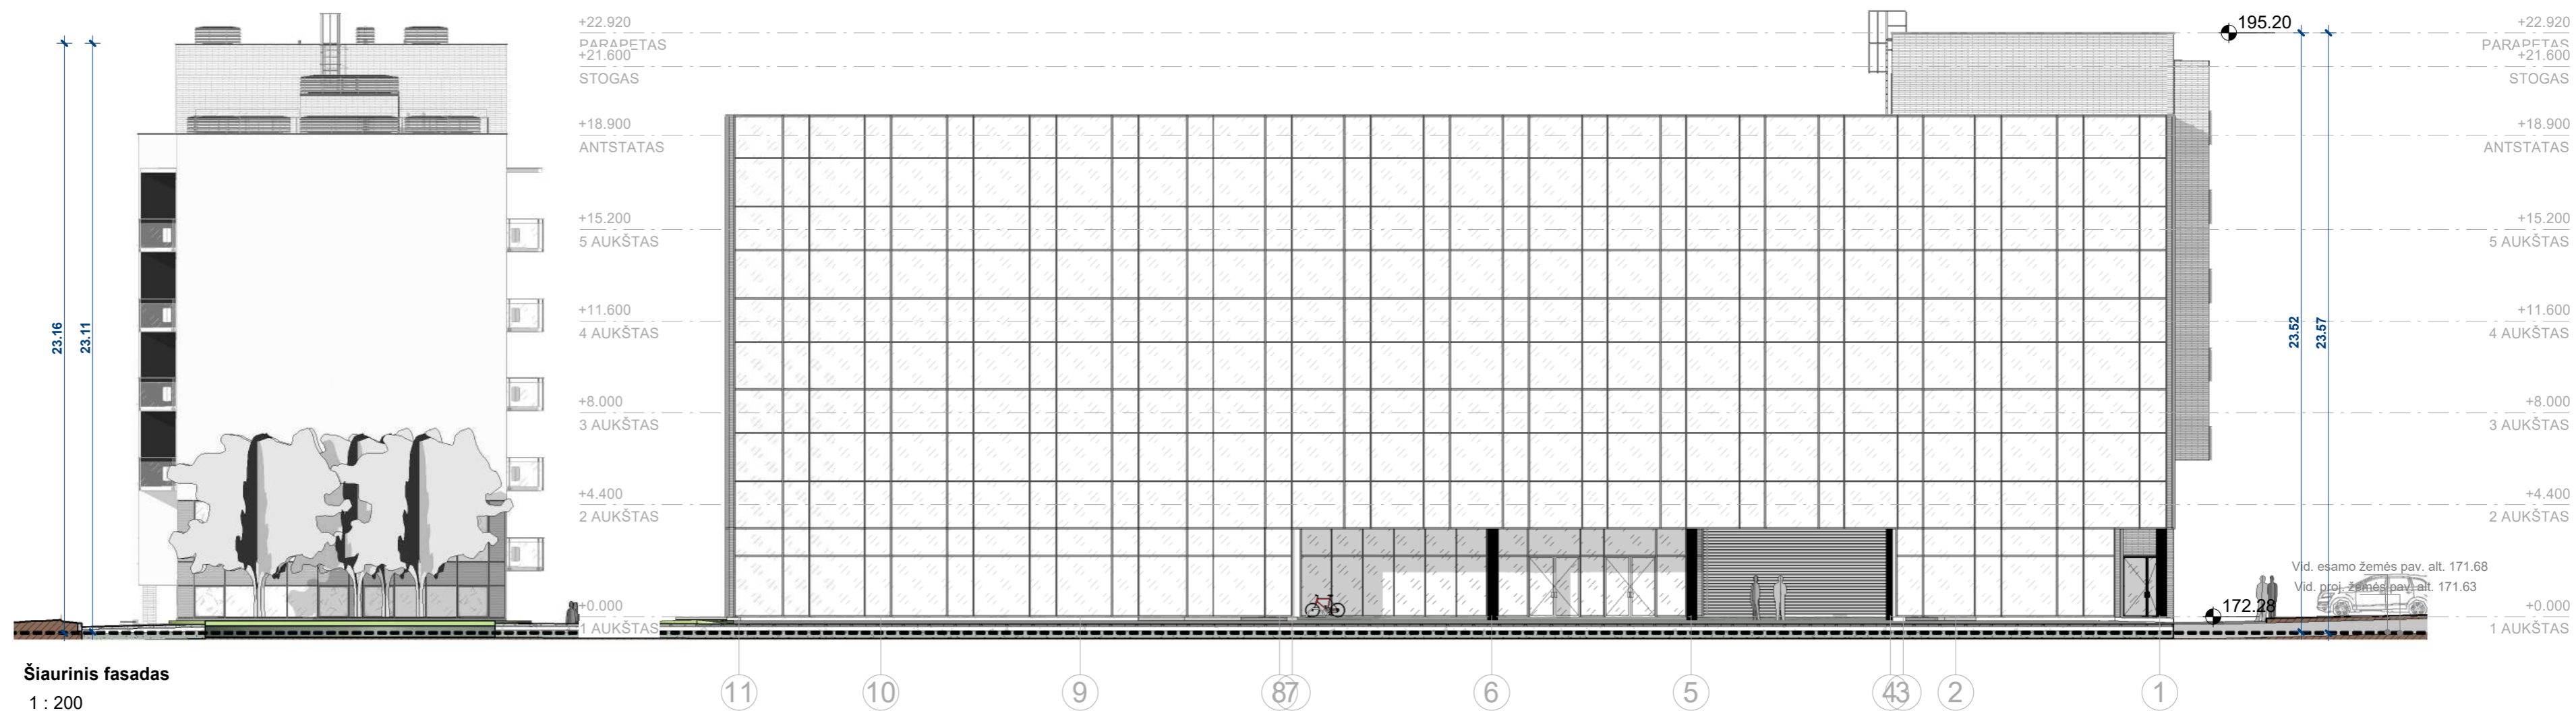

Šiaurinis fasadas  
1 : 200

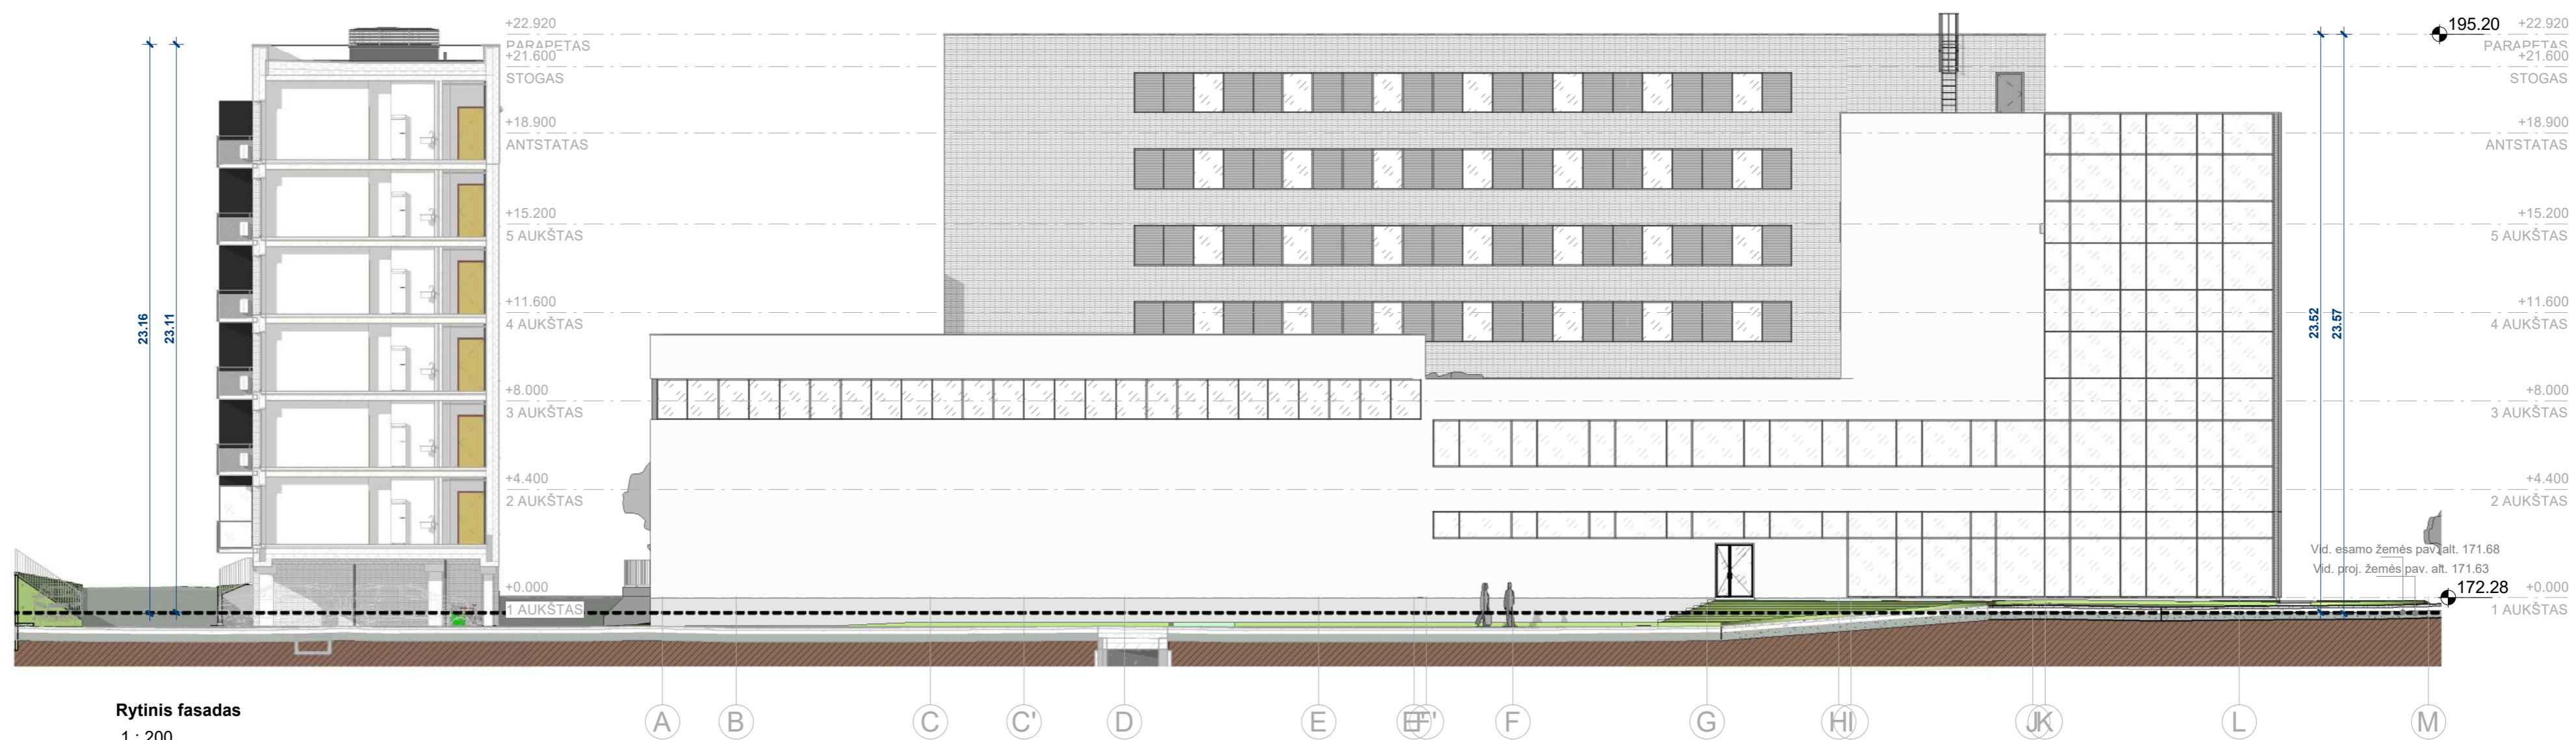

Rytinis fasadas  
1 : 200

SUTARTINIAI ŽYMĖJIMAI

TINKAS FASADINIS ŠVIESUS, ATITIKMUO RAL-9010

TINKAS FASADINIS TAMSUS, ATITIKMUO RAL-7046

LAUKO IR VIDAUS VITRINŲ, LAIPTINIŲ LANGŲ RĖMAI, KITŲ LANGŲ RĖMŲ IŠOR. PUSĖ, LAUKO DŪRYS, SKARDINIAI LANKSTINIAI, BALKONŲ TUREKLAI - ATITIKMUO RAL-7016. LANGŲ, IŠSKYRUS LAIPTINIŲ, RĖMŲ VIDINĖ PUSĖ - BALTA.


G/B PAVIRŠIŲ DAŽYMAS, ATITIKMUO RAL-9005

1. Fasadinės plytelės (tamsios) - Glanzstucke, spalva-06, 440x52x14mm. Gamintojas - „Stroher“  
DAŽYTAS STIKLAS, ATITIKMUO RAL-7016

		2022-03-14	Rekonstruojamas esamas pastatas		
B	2022-03	Projektiniai pasiūlymai			
LAIDA	IŠLEIDIMO DATA	LAIDOS STATUSAS IR IŠLEIDIMO PRIEŽASTIS (JEI TAIKOMA)			
KVAL. DOK. NR.	UAB "P.A.R.Y.Ž.I.U.S."		STATINIO PROJEKTO PAVADINIMAS		
	Adresas: Vilniaus 4, Vilnius; tel.: +37052388300; e-paštas: paryzius@paryzius.lt		Administracinės paskirties pastato su gyvenamosios paskirties patalpais Ozo g. 41, Vilniuje, rekonstravimo projektas.		
A671	PV	D. DAINYS	STATINIO NR. IR PAVADINIMAS		
A671	Archit., PDV	D. DAINYS	2. Projektuojama pastato dalis		
		DOKUMENTO PAVADINIMAS		LAIDA	
		FASADAI - ŠIAURINIS, RYTINIS		M: 1 : 200	B
		DOKUMENTO ŽYMUO		LAPAS	LAPŲ
		PA-13-01- PP- SA-3.1		1	1
LT	STATYTOJAS UAB "Sporto klubų investicijos"				




Vakarinis fasadas  
1 : 200

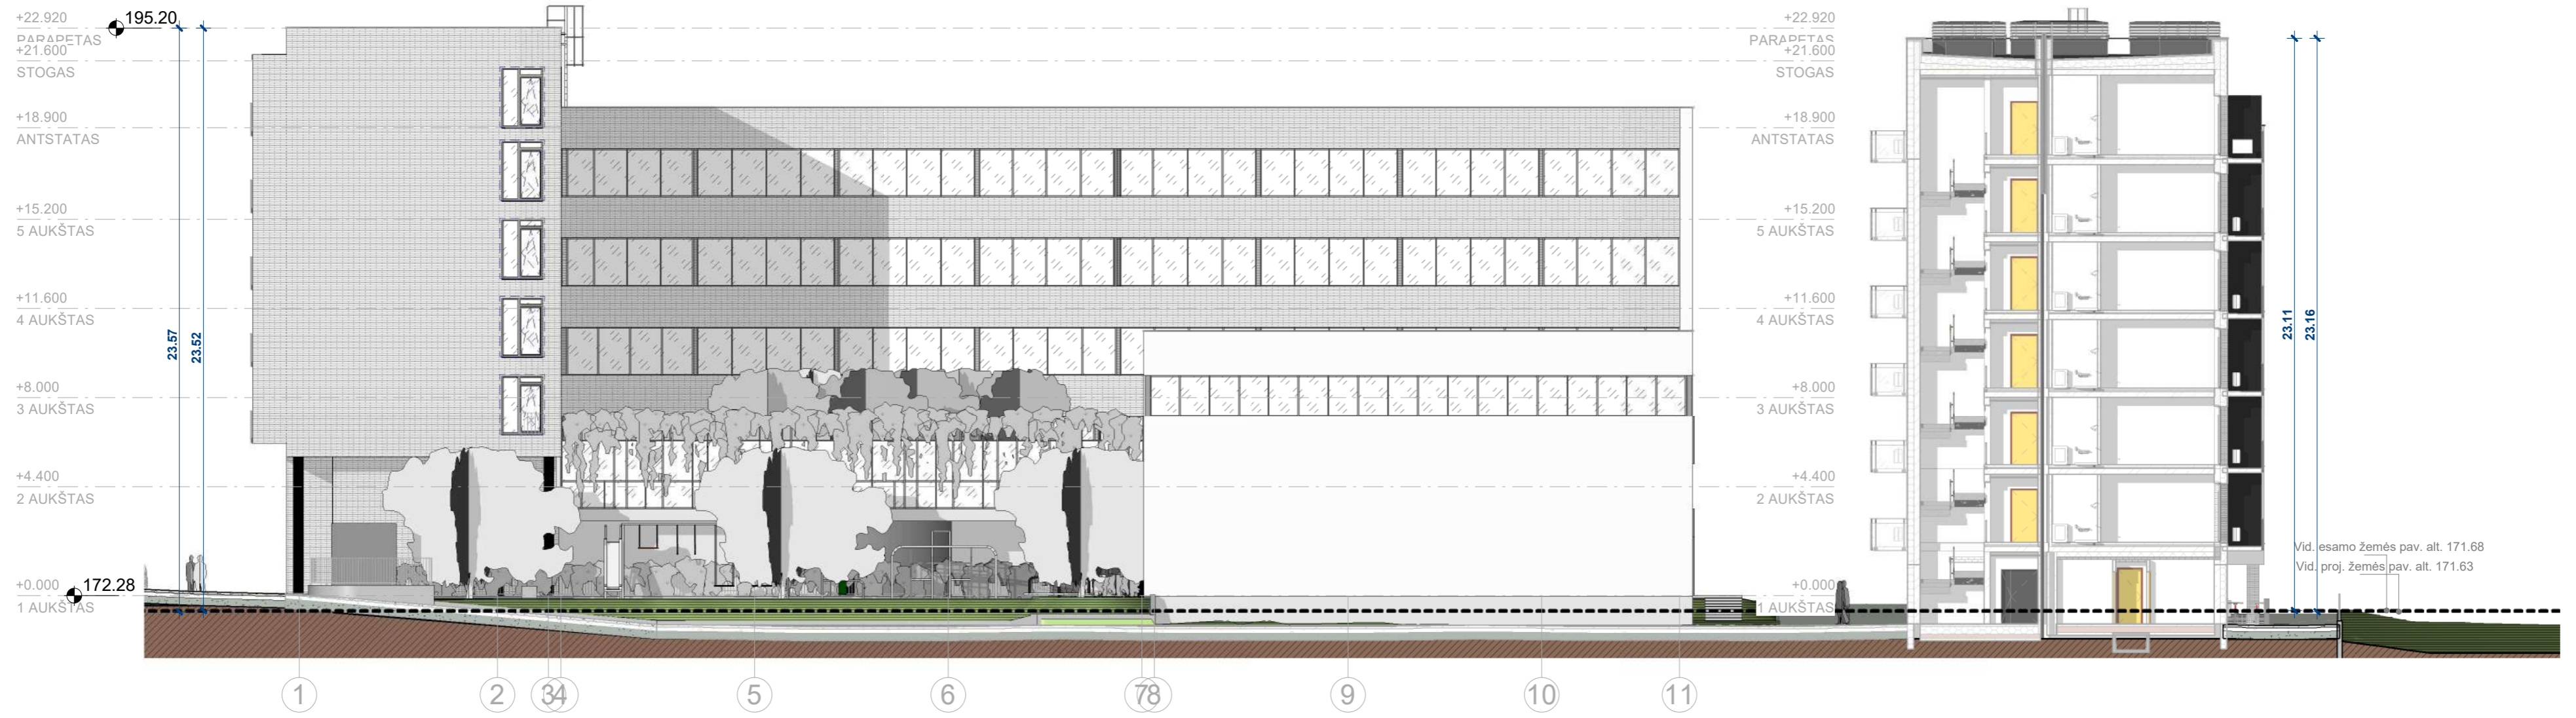

Pietinis fasadas  
1 : 200

- SUTARTINIAI ŽYMĖJIMAI**
- TINKAS FASADINIS ŠVIESUS, ATITIKMUO RAL-9010
  - TINKAS FASADINIS TAMSUS, ATITIKMUO RAL-7046
  - LAUKO IR VIDAUS VITRINŲ, LAIPTINIŲ LANGŲ RĖMAI, KITŲ LANGŲ RĖMŲ IŠOR. PUSĖ, LAUKO DŪRYS, SKARDINIAI LANKSTINIAI, BALKONŲ TURĖKLAI - ATITIKMUO RAL-7016. LANGŲ, IŠSKYRUS LAIPTINIŲ, RĖMŲ VIDINĖ PUSĖ - BALTA.
  - G/B PAVIRŠIŲ DAŽYMAS, ATITIKMUO RAL-9005
    - 1. Fasadinės plytelės (tamsios) - Glanzstucke, spalva-06, 440x52x14mm. Gamintojas - „Stroher“
    - DAŽYTAS STIKLAS, ATITIKMUO RAL-7016

		2022-03-14	Rekonstruojamas esamas pastatas		
B	2022-03	Projektiniai pasiūlymai			
LAIDA	IŠLEIDIMO DATA	LAIDOS STATUSAS IR IŠLEIDIMO PRIEŽASTIS (JEI TAIKOMA)			
KVAL. DOK. NR.	UAB "P.A.R.Y.Ž.I.U.S."		STATINIO PROJEKTO PAVADINIMAS		
	Adresas: Vilniaus 4, Vilnius; tel.: +37052388300; e-paštas: paryzius@paryzius.lt		Administracinės paskirties pastato su gyvenamosios paskirties patalpomis Ozo g. 41, Vilniuje, rekonstravimo projektas.		
A671	PV	D. DAINYS	STATINIO NR. IR PAVADINIMAS		
A671	Archit., PDV	D. DAINYS	2. Projektuojama pastato dalis		
		DOKUMENTO PAVADINIMAS			LAIDA
		FASADAI - VAKARINIS, PIETINIS			B
		DOKUMENTO ŽYMUO			M: 1 : 200
		PA-13-01- PP- SA-3.2			LAPAS LAPŲ
LT	STATYTOJAS	UAB "Sporto klubų investicijos"		1	1

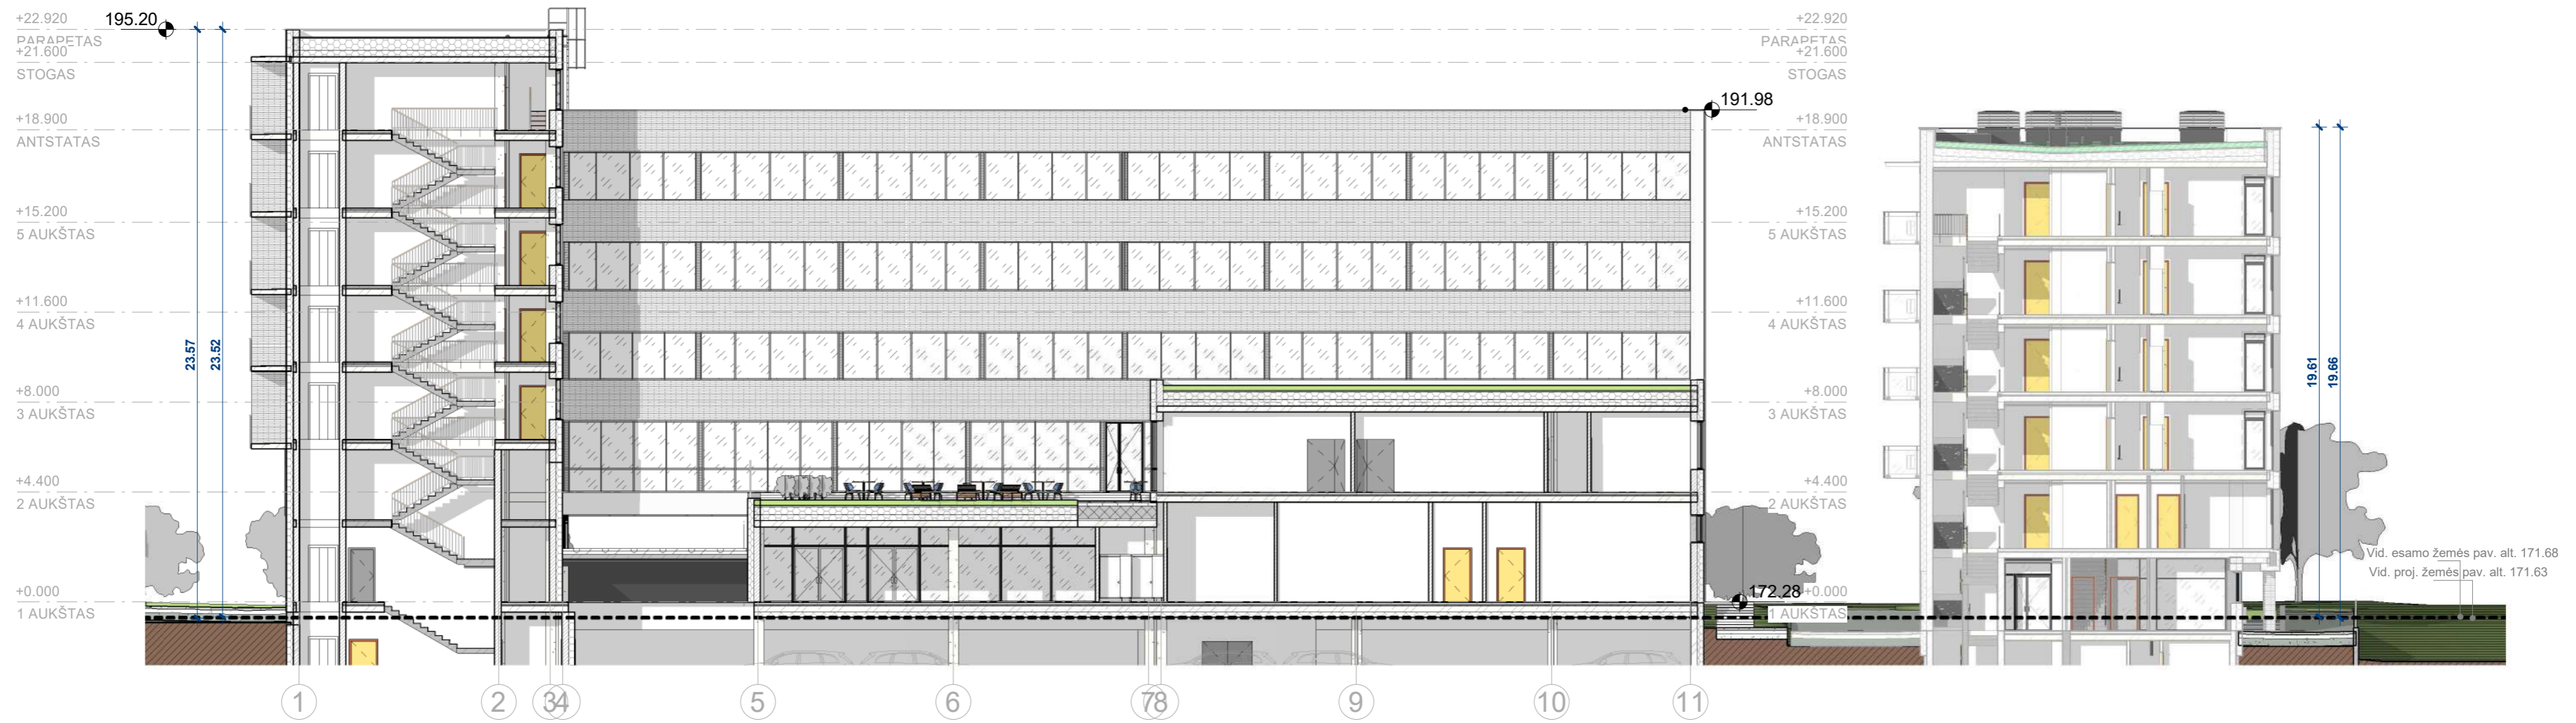

Kiemo pietinis fasadas  
1 : 200



Kiemo rytinis fasadas  
1 : 200

SUTARTINIAI ŽYMĖJIMAI

TINKAS FASADINIS ŠVIESUS, ATITIKMUO RAL-9010

TINKAS FASADINIS TAMSUS, ATITIKMUO RAL-7046

LAUKO IR VIDAUS VITRINŲ, LAIPTINIŲ LANGŲ RĖMAI, KITŲ LANGŲ RĖMŲ IŠOR. PUSĖ, LAUKO DURYS, SKARDINIAI LANKSTINIAI, BALKONŲ TUREKLAI - ATITIKMUO RAL-7016. LANGŲ, IŠSKYRUS LAIPTINIŲ, RĖMŲ VIDINĖ PUSĖ - BALTA.

G/B PAVIRŠIŲ DAŽYMAS, ATITIKMUO RAL-9005

1. Fasadinės plytelės (tamsios) - Glanzstucke, spalva-06, 440x52x14mm. Gamintojas - „Stroher“  
DAŽYTAS STIKLAS, ATITIKMUO RAL-7016

B		2022-03	
LAIDA	IŠLEIDIMO DATA	LAIDOS STATUSAS IR IŠLEIDIMO PRIEŽASTIS (JEI TAIKOMA)	
KVAL. DOK. NR.	UAB "P.A.R.Y.Ž.I.U.S."		STATINIO PROJEKTO PAVADINIMAS
A671	PV	D. DAINYS	Administracinės paskirties pastato su gyvenamosios paskirties patalpomis Ozo g. 41, Vilniuje, rekonstravimo projektas.
A671	Archit., PDV	D. DAINYS	STATINIO NR. IR PAVADINIMAS
		2. Projektuojama pastato dalis	
DOKUMENTO PAVADINIMAS			LAIDA
FASADAI KIEMO - PIETINIS, RYTINIS			B
DOKUMENTO ŽYMUO			M: 1 : 200
PA-13-01- PP- SA-3.3			LAPAS LAPŲ
			1 1
LT	STATYTOJAS UAB "Sporto klubų investicijos"		



**Kiemo vakarinis fasadas**  
1 : 200



**Kiemo šiaurinis fasadas**  
1 : 200

**SUTARTINIAI ŽYMĖJIMAI**

TINKAS FASADINIS ŠVIESUS, ATITIKMUO RAL-9010

TINKAS FASADINIS TAMSUS, ATITIKMUO RAL-7046

LAUKO IR VIDAUS VITRINŲ, LAIPTINIŲ LANGŲ RĖMAI, KITŲ LANGŲ RĖMŲ IŠOR. PUSĖ, LAUKO DŪRYS, SKARDINIAI LANKSTINIAI, BALKONŲ TUREKLAI - ATITIKMUO RAL-7016. LANGŲ, IŠSKYRUS LAIPTINIŲ, RĖMŲ VIDINĖ PUSĖ - BALTA.

G/B PAVIRŠIŲ DAŽYMAS, ATITIKMUO RAL-9005

1. Fasadinės plytelės (tamsios) - Glanzstucke, spalva-06, 440x52x14mm. Gamintojas - „Stroher“  
DAŽYTAS STIKLAS, ATITIKMUO RAL-7016

B		2022-03	
LAIDA	IŠLEIDIMO DATA	LAIDOS STATUSAS IR IŠLEIDIMO PRIEŽASTIS (JEI TAIKOMA)	
KVAL. DOK. NR.	<b>UAB "P.A.R.Y.Ž.I.U.S."</b>		STATINIO PROJEKTO PAVADINIMAS
A671	PV	D. DAINYS	Administracinės paskirties pastato su gyvenamosios paskirties patalpais Ozo g. 41, Vilniuje, rekonstravimo projektas.
A671	Archit., PDV	D. DAINYS	STATINIO NR. IR PAVADINIMAS
		2. Projektuojama pastato dalis	
		DOKUMENTO PAVADINIMAS	
		FASADAI KIEMO - VAKARINIS, ŠIAURINIS	
		M: 1 : 200	
		DOKUMENTO ŽYMUO	
		PA-13-01- PP- SA-3.4	
LT		STATYTOJAS	LAPAS
UAB "Sporto klubų investicijos"		1	LAPŲ
		1	1





















**VILNIAUS MIESTO SAVIVALDYBĖS ADMINISTRACIJA**

Išduodamos pagal pateiktą statytojo (užsakovo) prašymą 2022-06-27 Nr. E348-869/22(2.9.4.9E-INF)

**PRISIJUNGIMO PRIE SUSISIEKIMO KOMUNIKACIJŲ SĄLYGOS**

2022-07-13 Nr. 22/354

**Projekto pavadinimas** Administracinės paskirties pastato su gyvenamosios paskirties patalpomis Ozo g. 41, Vilniuje, rekonstravimo projektas  
**Statytojas (užsakovas)** UAB „Sporto klubų investicijos“

**Susisiekimo komunikacijų sąlygos**

Naudotis eismo jungtimis su sklypo vakarinę pusę ribojančia gatve, suprojektuotomis techniniu projektu „Sporto paskirties pastatas Ozo g. 41, Vilniuje, rekonstravimo projektas, A laida“ (Leidimo Nr. LRS-01-220210-00022).

Žemės sklypo pėsčiųjų eismo jungtį / jungtis sujungti su esamais šaligatviais ir pėsčiųjų takais.

Projektuojamos susisiekimo ir inžinerinės infrastruktūros parametrai ir medžiagiškumas nustatomi ir tvirtinami Inžinerinių statinių projektų ir projektinių pasiūlymų vertinimo darbo grupėje.

Savivaldybės vyriausiasis inžinierius (vyriausias patarėjas)

Anton Nikitin

INFORMACIJA STATYTOJUI: Vadovaujantis Infrastruktūros plėtros įstatymo 7 straipsnio 3 dalimi turėsite teikti pasiūlymą dėl infrastruktūros plėtros sutarties sudarymo, jei siekiama suprojektuoti, įrengti ir (ar) pastatyti kompleksinio ir (ar) specialiojo teritorijų planavimo dokumentuose suplanuotą savivaldybės infrastruktūrą ar atskirus šios infrastruktūros elementus arba vadovaujantis Savivaldybės infrastruktūros plėtros įmokos nustatymo metodika, patvirtinta Lietuvos Respublikos Vyriausybės 2020 m. gruodžio 30 d. nutarimu Nr. 1475 „Dėl kompensacijos savivaldybių infrastruktūros plėtros iniciatoriams už jų patirtas išlaidas apskaičiavimo ir išmokėjimo tvarkos aprašo ir savivaldybės infrastruktūros plėtros įmokos nustatymo metodikos patvirtinimo“, turėsite teikti prašymą apskaičiuoti įmoką (pagal Metodikos 1 priede pateiktą formą). Vadovaujantis minėta Metodika, prašymas apskaičiuoti įmoką turi būti pateikiamas prieš pateikiant prašymą išduoti statybą leidžiantį dokumentą arba iki statybos darbų pradžios, kai statybą leidžiantis dokumentas neprivalomas.

Marija Joteikienė, tel. (8 5) 211 2521, el. paštas [marija.joteikiene@vilnius.lt](mailto:marija.joteikiene@vilnius.lt)

**DETALŪS METADUOMENYS**

<b>Dokumento sudarytojas (-ai)</b>	Vilniaus miesto savivaldybė 188710061, Konstitucijos pr. 3, LT-09601, Vilnius
<b>Dokumento pavadinimas (antraštė)</b>	PRISIJUNGIMO PRIE SUSISIEKIMO KOMUNIKACIJŲ SĄLYGOS
<b>Dokumento registracijos data ir numeris</b>	2022-07-14 Nr. A51-100607/22(2.9.4.9E-INF)
<b>Dokumento gavimo data ir dokumento gavimo registracijos numeris</b>	–
<b>Dokumento specifikacijos identifikavimo žymuo</b>	ADOC-V1.0
<b>Parašo paskirtis</b>	Pasirašymas
<b>Parašą sukūrusio asmens vardas, pavardė ir pareigos</b>	Anton Nikitin, Vilniaus miesto savivaldybės administracijos vyriausiasis inžinierius (vyriausiasis patarėjas), Administracijos direktorius
<b>Sertifikatas išduotas</b>	ANTON NIKITIN LT
<b>Parašo sukūrimo data ir laikas</b>	2022-07-14 09:17:47 (GMT+03:00)
<b>Parašo formatas</b>	XAdES-T
<b>Laiko žymoje nurodytas laikas</b>	2022-07-14 09:17:59 (GMT+03:00)
<b>Informacija apie sertifikavimo paslaugų teikėją</b>	EID-SK 2016, AS Sertifitseerimiskeskus EE
<b>Sertifikato galiojimo laikas</b>	2018-07-04 12:02:29 – 2023-07-03 23:59:59
<b>Informacija apie būdus, naudotus metaduomenų vientisumui užtikrinti</b>	"Registravimas" paskirties metaduomenų vientisumas užtikrintas naudojant "RCSC IssuingCA, VI Registru centras - i.k. 124110246 LT" išduotą sertifikatą "Dokumentų valdymo sistema Avilys, Vilniaus miesto savivaldybės administracija, į.k. 188710061 LT", sertifikatas galioja nuo 2021-12-20 09:38:49 iki 2024-12-19 09:38:49
<b>Pagrindinio dokumento priedų skaičius</b>	–
<b>Pagrindinio dokumento priedamų dokumentų skaičius</b>	–
<b>Priedamo dokumento sudarytojas (-ai)</b>	–
<b>Priedamo dokumento pavadinimas (antraštė)</b>	–
<b>Priedamo dokumento registracijos data ir numeris</b>	–
<b>Programinės įrangos, kuria naudojantis sudarytas elektroninis dokumentas, pavadinimas</b>	Dokumentų valdymo sistema „Avilys“, versija 3.5.60
<b>Informacija apie elektroninio dokumento ir elektroninio (-ių) parašo (-ų) tikrinimą (tikrinimo data)</b>	Atitinka specifikacijos keliamus reikalavimus. Visi dokumente esantys elektroniniai parašai galioja (2022-07-14 11:18:14)
<b>Paieškos nuoroda</b>	–
<b>Papildomi metaduomenys</b>	Nuorašą suformavo 2022-07-14 11:18:14 Dokumentų valdymo sistema „Avilys“