



## VILNIAUS MIESTO SAVIVALDYBĖS ADMINISTRACIJOS DIREKTORIAUS PAVADUOTOJAS

### ĮSAKYMAS

#### DĖL LEIDIMO KOREGUOTI TERITORIJOS PRIE MEŠKERIOTOJŲ G. 22 DETALIOJO PLANO SPRENDINIUS SKLYPUOSE MEŠKERIOTOJŲ G. 8 (KADASTRO NR. 0101/0011:219) IR SVAJONIŲ G. 25 (KADASTRO NR. 0101/0011:238) INICIJAVIMO PAGRINDU

2023 m. vasario d. Nr.  
Vilnius

Vadovaudamasi Lietuvos Respublikos teritorijų planavimo įstatymo 6 straipsnio 3 dalimi, 17 straipsnio 8 ir 9 dalimis, 28 straipsnio 2 dalimi, Kompleksinio teritorijų planavimo dokumentų rengimo taisyklių, patvirtintų Lietuvos Respublikos aplinkos ministro 2014 m. sausio 2 d. įsakymu Nr. D1-8 „Dėl Kompleksinio teritorijų planavimo dokumentų rengimo taisyklių patvirtinimo“, 315 ir 318 punktais ir Vilniaus miesto savivaldybės administracijos direktoriaus 2021 m. kovo 19 d. įsakymo Nr. 40-144/21 „Dėl Vilniaus miesto savivaldybės administracijos direktoriaus pavaduotojos Danutos Narbut įgaliojimų“ 1.1.3 papunkčiu:

1. L e i d ž i u koreguoti teritorijos prie Meškeriotojų g. 22 detaliojo plano (teritorijų planavimo dokumento Nr. T00054308), patvirtinto Vilniaus miesto tarybos 2000 m. gruodžio 20 d. sprendimu Nr. 147 „Dėl teritorijos prie Meškeriotojų g. 22 detaliojo plano tvirtinimo“, pakoreguoto Vilniaus miesto savivaldybės administracijos direktoriaus pavaduotojo 2022 m. vasario 22 d. įsakymu Nr. A30-726/22 „Dėl teritorijos prie Meškeriotojų g. 22 detaliojo plano sprendinių koregavimo sklype (kadastro Nr. 0101/0011:219) tvirtinimo“ ir Vilniaus miesto savivaldybės administracijos direktoriaus 2022 m. rugpjūčio 16 d. įsakymu Nr. 30-2460/22 „Dėl teritorijos prie Meškeriotojų g. 22 detaliojo plano sprendinių koregavimo sklype (kadastro Nr. 0101/0011:238) tvirtinimo“, sprendinius sklypuose Meškeriotojų g. 8 (kadastro Nr. 0101/0011:219), Svajonių g. 25 (kadastro Nr. 0101/0011:238) ir laisvos nesuformuotos valstybinės žemės plote inicijavimo pagrindu.

2. N u s t a t a u šiuos planavimo tikslus ir detaliojo plano uždavinius: nekeičiant žemės naudojimo būdo sujungti ir padalinti sklypus Meškeriotojų g. 8 (kadastro Nr. 0101/0011:219) ir Svajonių g. 25 (kadastro Nr. 0101/0011:238) ir nustatyti teritorijos naudojimo reglamentus vadovaujantis Vilniaus miesto savivaldybės teritorijos bendroju planu (registro Nr. T00086338).

3. T v i r t i n u planavimo darbų programą detaliojo planavimo dokumentui rengti (pridedama).


Administracijos direktoriaus pavaduotoja

Danuta Narbut

PATVIRTINTA:  
Vilniaus m. savivaldybės  
administracijos direktoriaus pavaduotojas  
2022 m. \_\_\_\_\_ d. įsakymu Nr.

## PLANAVIMO DARBŲ PROGRAMA DETALIOJO PLANAVIMO DOKUMENTUI KOREGUOTI

- 1. Planavimo dokumento pavadinimas:** teritorijos prie Meškeriojų g. 22 detaliojo plano koregavimas sklypuose Meškeriojų g. 8 (kadastro Nr. 0101/0011:219) ir Svajonių g. 25 (kadastro Nr. 0101/0011:238) inicijavimo pagrindu.
- 2. Planuojamos teritorijos (sklypų) adresas:** sklypas Meškeriojų g. 8 (kadastro Nr. 0101/0011:219) ir sklypas Svajonių g. 25 (kadastro Nr. 0101/0011:238) ir laisvos nesuformuotos valstybinės žemės plotas.
- 3. Planuojamos teritorijos plotas:** apie 0,26 ha.
- 4. Nagrinėjama (numatomų sprendinių įtaką patirianti) teritorija:** planuojama teritorija neatitinka kvartalo apibrėžimo, todėl yra nustatoma nagrinėjama teritorija, ribojama Meškeriojų g. iš šiaurės, Svajonių g. iš pietvakarių, o iš rytų – miškų paskirties sklypo.
- 5. Planavimo organizatorius:** Vilniaus miesto savivaldybės administracijos direktorius, Konstitucijos pr. 3, LT-09601, Vilnius, tel. 8 5 2112616, faks. 8 5 2112222.
- 6. Planavimo iniciatorius:** fiziniai asmenys.
- 7. Rengėjas:** pasirenka planavimo iniciatorius.
- 8. Planavimo pagrindas:** iniciatoriaus prašymas.
- 9. Planavimo tikslai ir detaliojo plano uždaviniai:** nekeičiant žemės naudojimo būdo sujungti ir padalinti sklypus Meškeriojų g. 8 (kadastro Nr. 0101/0011:219) ir Svajonių g. 25 (kadastro Nr. 0101/0011:238) ir nustatyti teritorijos naudojimo reglamentus vadovaujantis Vilniaus miesto savivaldybės teritorijos bendroju planu (registro Nr. T00086338).
- 10. Keičiami galiojančiame detaliojame plane nustatyti reglamentai (išskyrus Kompleksinio teritorijų planavimo dokumentų rengimo taisyklių 315.1 ir 315.2 papunkčiuose nurodytus atvejus):** keičiamos planuojamoje teritorijoje esančių sklypų ribos ir plotai, nustatomas teritorijos naudojimo reglamentas vadovaujantis Vilniaus miesto savivaldybės teritorijos bendroju planu (registro Nr. T00086338).
- 11. Papildomi planavimo uždaviniai:** numatyti funkcinius bei kompozicinius ryšius su gretimomis teritorijomis, suformuoti optimalią urbanistinę struktūrą, vertinti nagrinėjamos teritorijos (numatomų sprendinių įtaką patiriančios) kraštovaizdį, esamas ir (ar) suplanuotas urbanistines struktūras, vykdyti institucijų išduotose planavimo sąlygose nurodytus reikalavimus.
- 12. Papildomi reglamentai:** nenustatomi.
- 13. Tyrimai ir galimybių studijos:** neatliekamos.
- 14. SPAV reikalingumas:** nereikalingas.
- 15. Detaliojo planavimo etapai:** parengiamasis, rengimo ir baigiamasis etapai.
- 16. Atviras konkursas geriausiai urbanistinei idėjai atrinkti:** nereikalingas.
- 17. Sprendinių nepriklausomas ekspertinis vertinimas:** nereikalingas.
- 18. Viešumo užtikrinimas:** detaliojo plano koregavimo viešumo procedūros atliekamos teisės aktuose nustatyta tvarka. Jas užtikrina planavimo organizatorius ir jo įgaliotas asmuo.
- 19. Planavimo terminai:** nurodomi teritorijų planavimo proceso inicijavimo sutartyje.
- 20. Derinimo procedūra:** detalų planą derinti Lietuvos Respublikos teritorijų planavimo dokumentų rengimo ir teritorijų planavimo proceso valstybinės priežiūros informacinėje sistemoje (TPDRIS).
- 21. Kiti reikalavimai:** trūkstamus planavimui pradinis duomenis organizatorius paveda surinkti rengėjui. Projektą rengti ant skaitmeninių žemėlapių, panaudojant M 1:500 – M1:1000 duomenis. Planavimo organizatorius patvirtintą dokumentą turi užregistruoti [www.tpdr.lt](http://www.tpdr.lt).

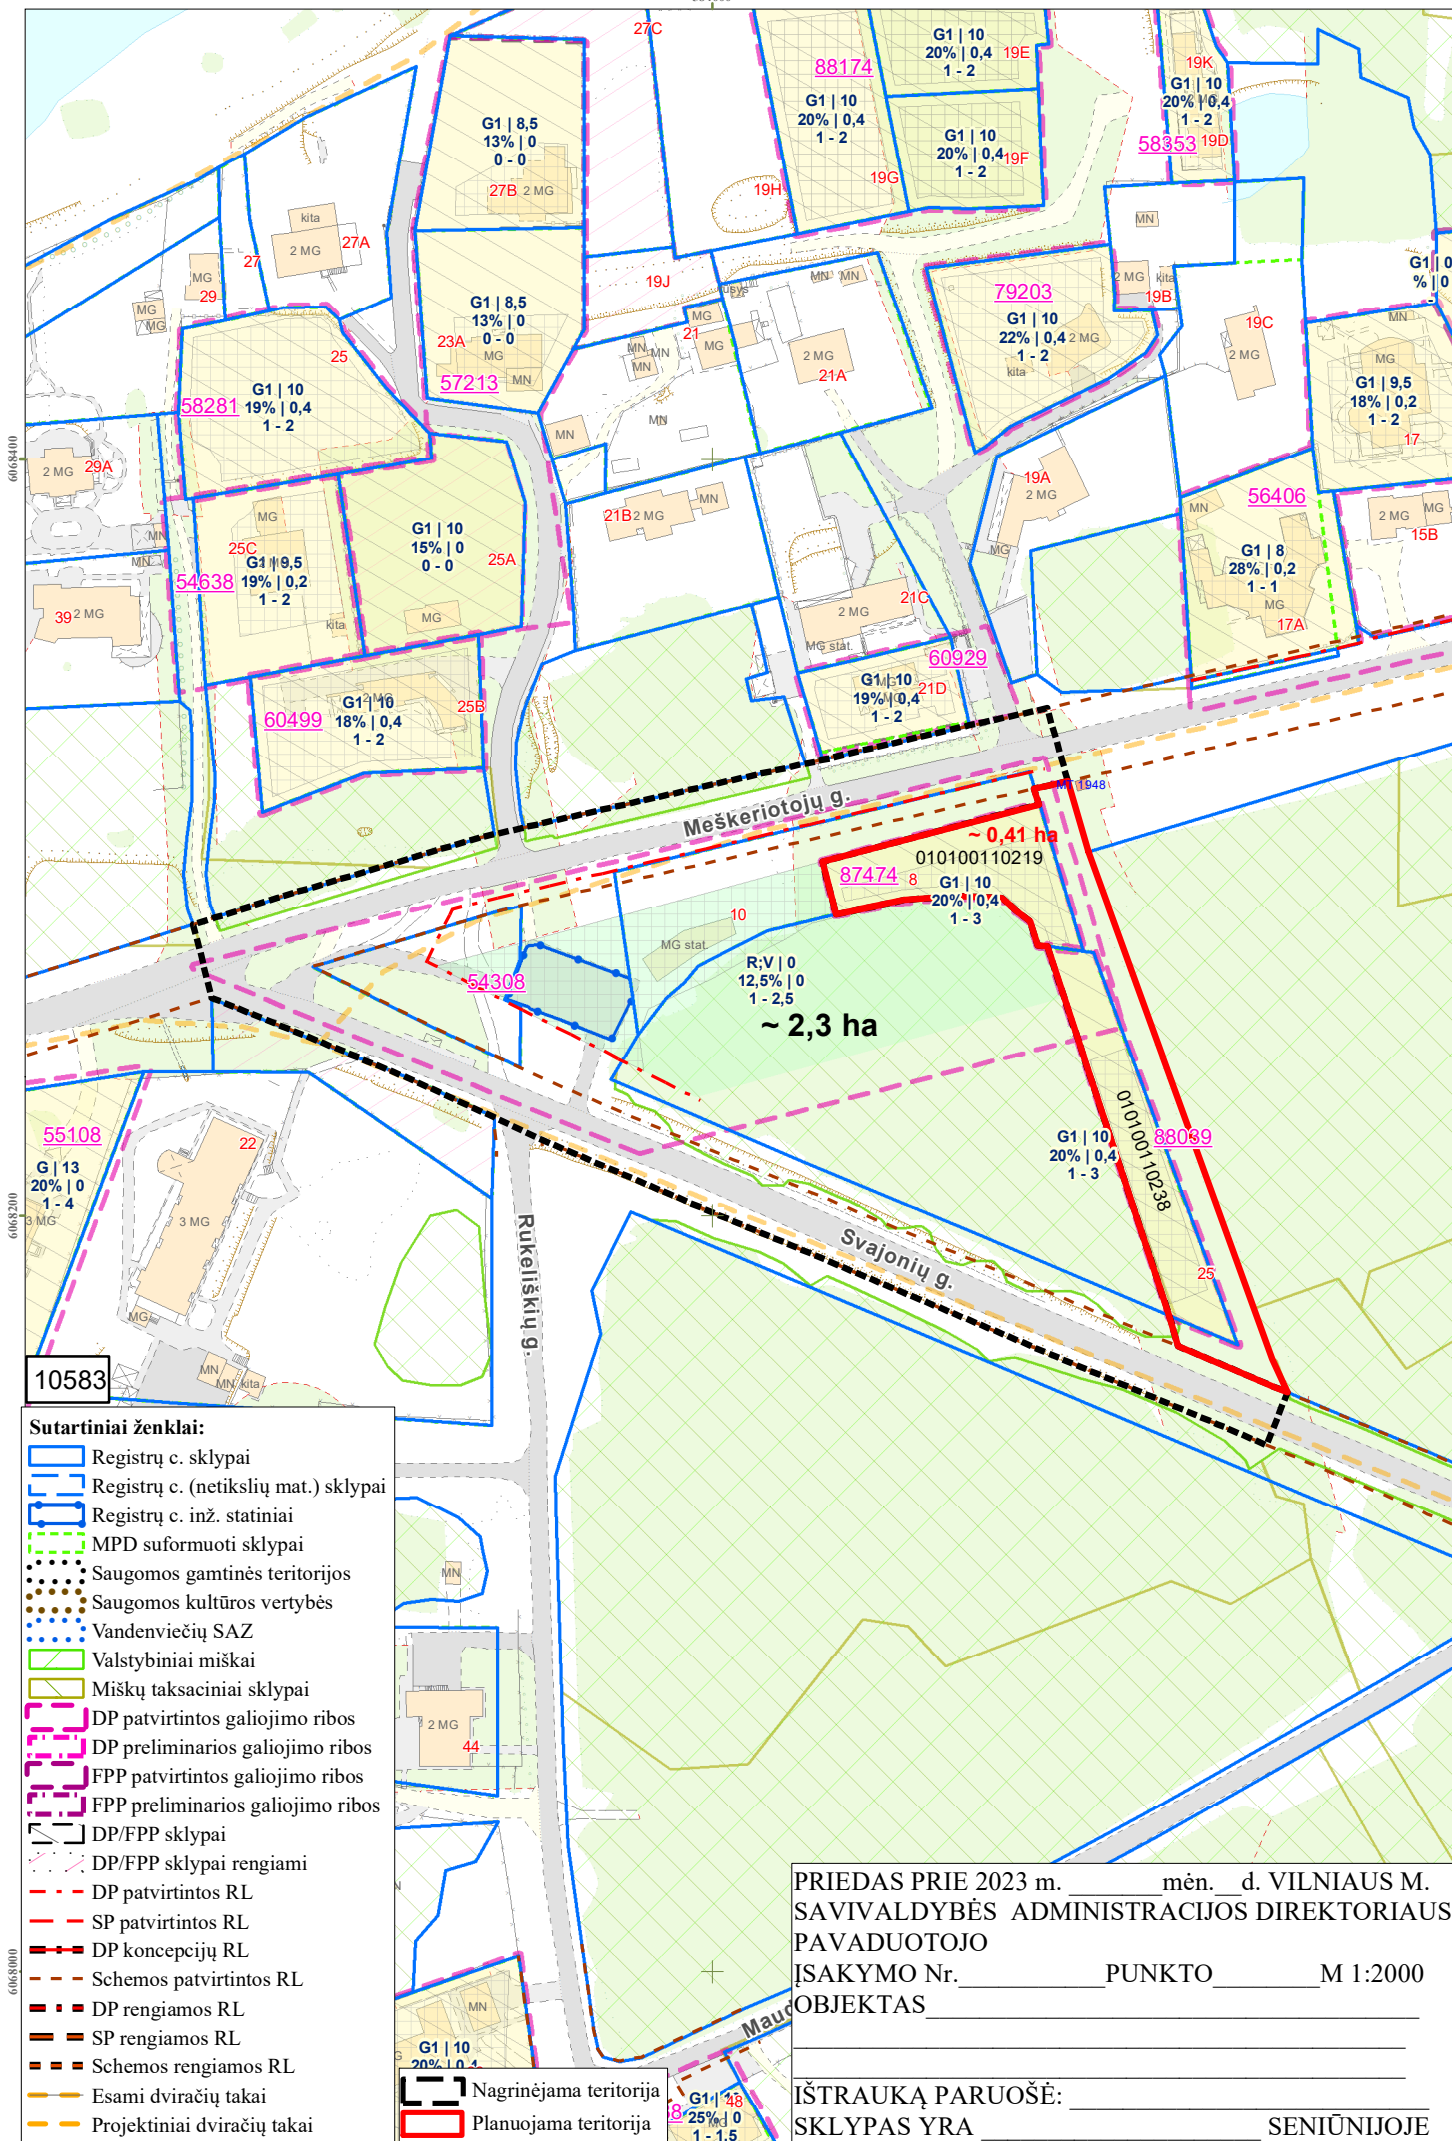

**DETALŪS METADUOMENYS**

<b>Dokumento sudarytojas (-ai)</b>	Vilniaus miesto savivaldybė 188710061, Konstitucijos pr. 3, LT-09601, Vilnius
<b>Dokumento pavadinimas (antraštė)</b>	DĖL LEIDIMO KOREGUOTI TERITORIJOS PRIE MEŠKERIOTOJŲ G. 22 DETALIOJO PLANO SPRENDINIUS SKLYPUOSE MEŠKERIOTOJŲ G. 8 (KADASTRO NR. 0101/0011:219) IR SVAJONIŲ G. 25 (KADASTRO NR. 0101/0011:238) INICIJAVIMO PAGRINDU
<b>Dokumento registracijos data ir numeris</b>	2023-03-10 Nr. A30-948/23
<b>Dokumento gavimo data ir dokumento gavimo registracijos numeris</b>	–
<b>Dokumento specifikacijos identifikavimo žymuo</b>	ADOC-V1.0
<b>Parašo paskirtis</b>	Pasirašymas
<b>Parašą sukūrusio asmens vardas, pavardė ir pareigos</b>	Danuta Narbut, Administracijos direktoriaus pavaduotoja, Administracijos direktorius
<b>Sertifikatas išduotas</b>	DANUTA NARBUT LT
<b>Parašo sukūrimo data ir laikas</b>	2023-02-26 11:43:53 (GMT+02:00)
<b>Parašo formatas</b>	XAdES-X-L
<b>Laiko žymoje nurodytas laikas</b>	2023-02-26 11:44:06 (GMT+02:00)
<b>Informacija apie sertifikavimo paslaugų teikėją</b>	EID-SK 2016, AS Sertifitseerimiskeskus EE
<b>Sertifikato galiojimo laikas</b>	2020-07-27 16:38:23 – 2023-07-27 16:38:23
<b>Informacija apie būdus, naudotus metaduomenų vientisumui užtikrinti</b>	"Registravimas" paskirties metaduomenų vientisumas užtikrintas naudojant "RCSC IssuingCA, VI Registru centras - i.k. 124110246 LT" išduotą sertifikatą "Dokumentų valdymo sistema Avilys, Vilniaus miesto savivaldybės administracija, i.k. 188710061 LT", sertifikatas galioja nuo 2021-12-20 09:38:49 iki 2024-12-19 09:38:49
<b>Pagrindinio dokumento priedų skaičius</b>	2
<b>Pagrindinio dokumento pridedamų dokumentų skaičius</b>	–
<b>Priedamo dokumento sudarytojas (-ai)</b>	–
<b>Priedamo dokumento pavadinimas (antraštė)</b>	–
<b>Priedamo dokumento registracijos data ir numeris</b>	–
<b>Programinės įrangos, kuria naudojantis sudarytas elektroninis dokumentas, pavadinimas</b>	Dokumentų valdymo sistema „Avilys“, versija 3.5.69.1
<b>Informacija apie elektroninio dokumento ir elektroninio (-ių) parašo (-ų) tikrinimą (tikrinimo data)</b>	Atitinka specifikacijos keliamus reikalavimus. Visi dokumente esantys elektroniniai parašai galioja (2023-03-10 09:44:45)
<b>Paieškos nuoroda</b>	–
<b>Papildomi metaduomenys</b>	Nuorašą suformavo 2023-03-10 09:44:45 Dokumentų valdymo sistema „Avilys“