


# VILNIAUS MIESTO GATVIŲ, SKVERŲ, AIKŠČIŲ IR TILTŲ IŠDĖSTYMO PLANAS M 1:3 000

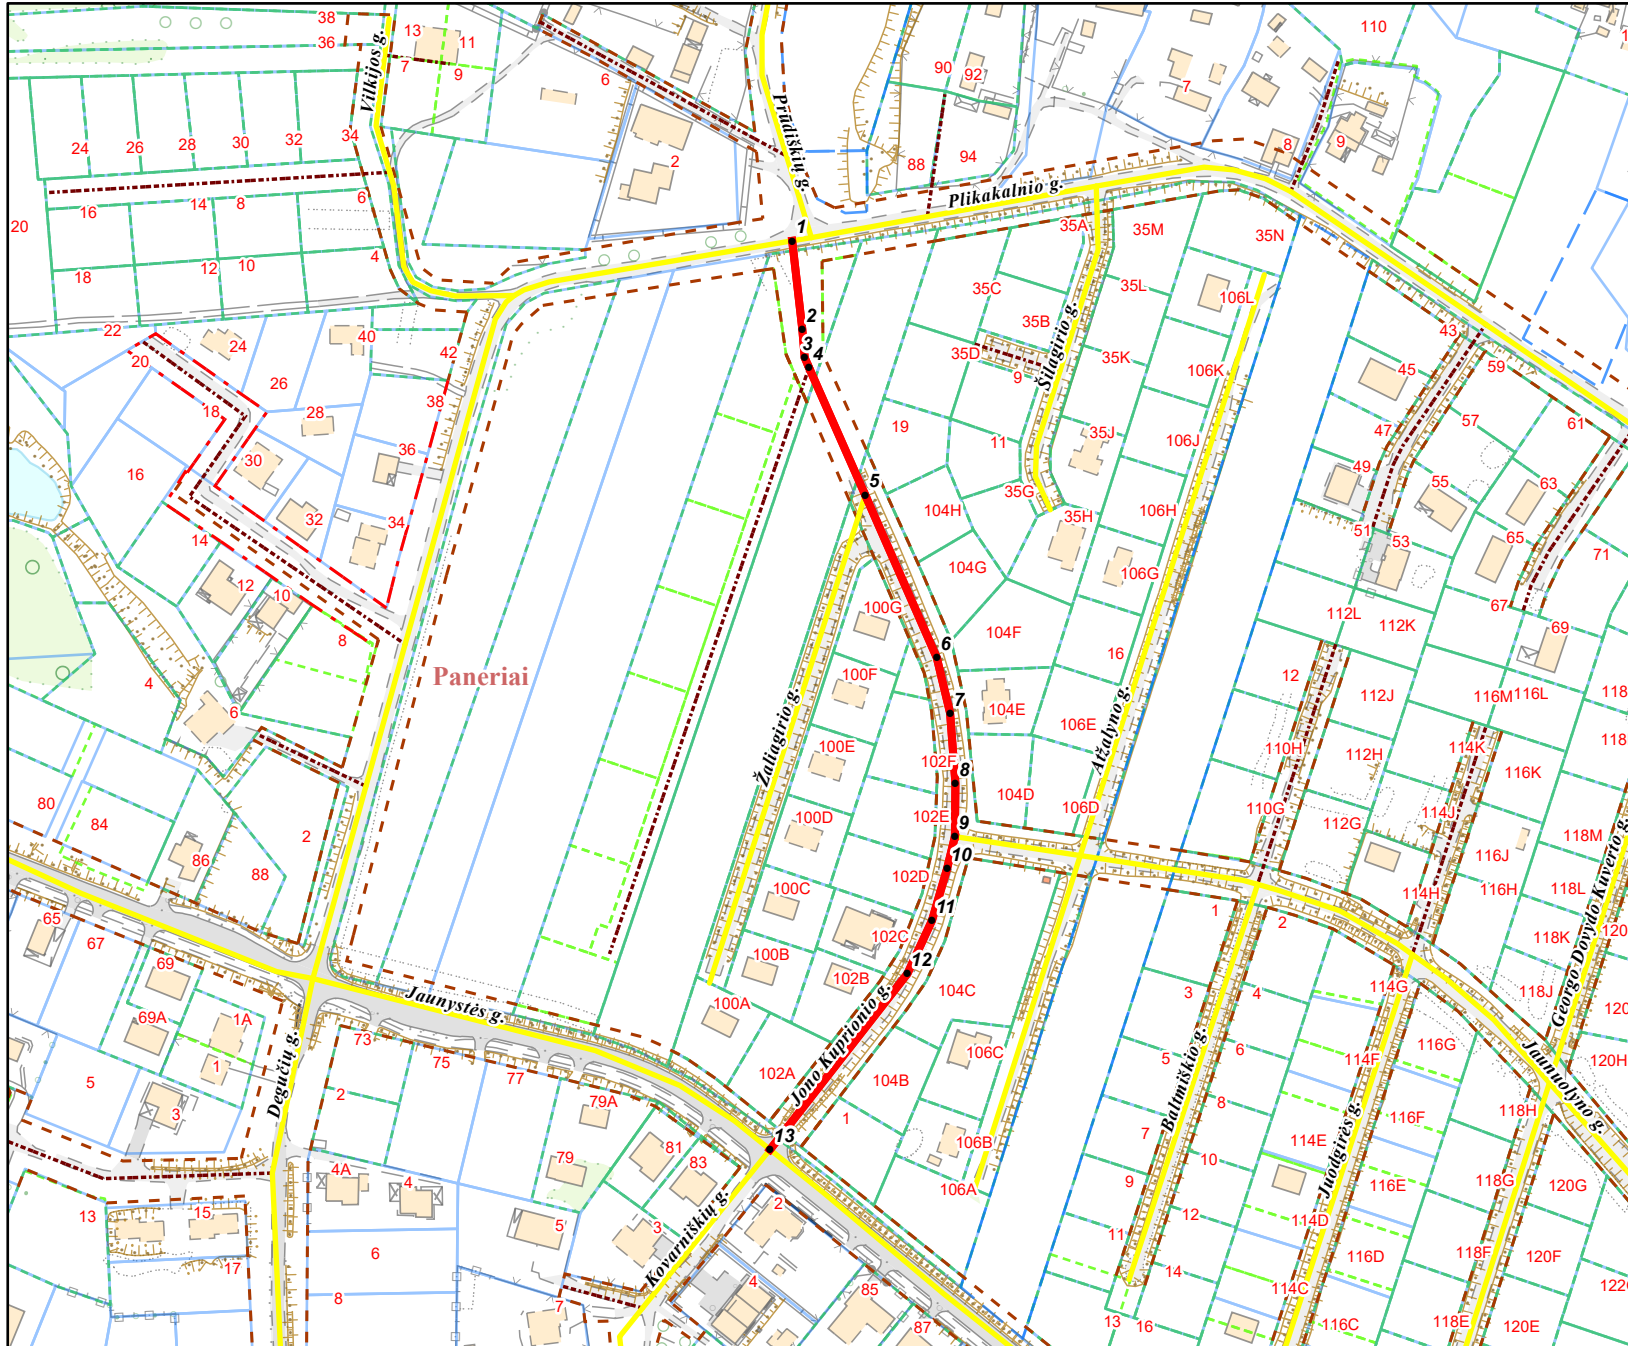

PAVADINIMŲ GATVĖMS, PASTATAMS, STATINIAMS IR KITIEMS OBJEKTAMS SUTEIKIMO, KEITIMO IR ĮTRAUKIMO Į APSKAITĄ TVARKOS APRAŠO I PRIEDAS

Vilniaus miesto savivaldybės tarybos  
2024 m. \_\_\_\_\_ d. sprendimo Nr. \_\_\_\_\_  
\_\_\_\_\_ priedas

Kartografinis pagrindas	KDB 500V
Gatvės taškų koordinacių nustatymo būdas	Grafinis

## GATVIŲ TAŠKŲ KOORDINACIŲ ŽINIARAŠTIS

*Jono Kuprionio g. - taškų Nr. plane 1 - 13*

NR.PLANE	X	Y
1	6051546,57	575078,44
2	6051511,41	575082,48
3	6051500,24	575083,42
4	6051496,35	575085,14
5	6051445,76	575107,43
6	6051381,26	575135,85
7	6051359,24	575141,12
8	6051331,46	575143,21
9	6051310,26	575143,01
10	6051297,71	575139,92
11	6051276,89	575133,94
12	6051255,82	575124,12
13	6051186,14	575069,65

PATEIKIA:  
Vilniaus miesto savivaldybės administracijos  
Žemės administravimo ir GIS poskyrio vedėja