


VILNIAUS MIESTO SAVIVALDYBĖS RASŲ SENIŪNIJOS  
**Serbų g.**  
ADRESŲ NUMERIŲ KEITIMO/SUTEIKIMO PLANAS

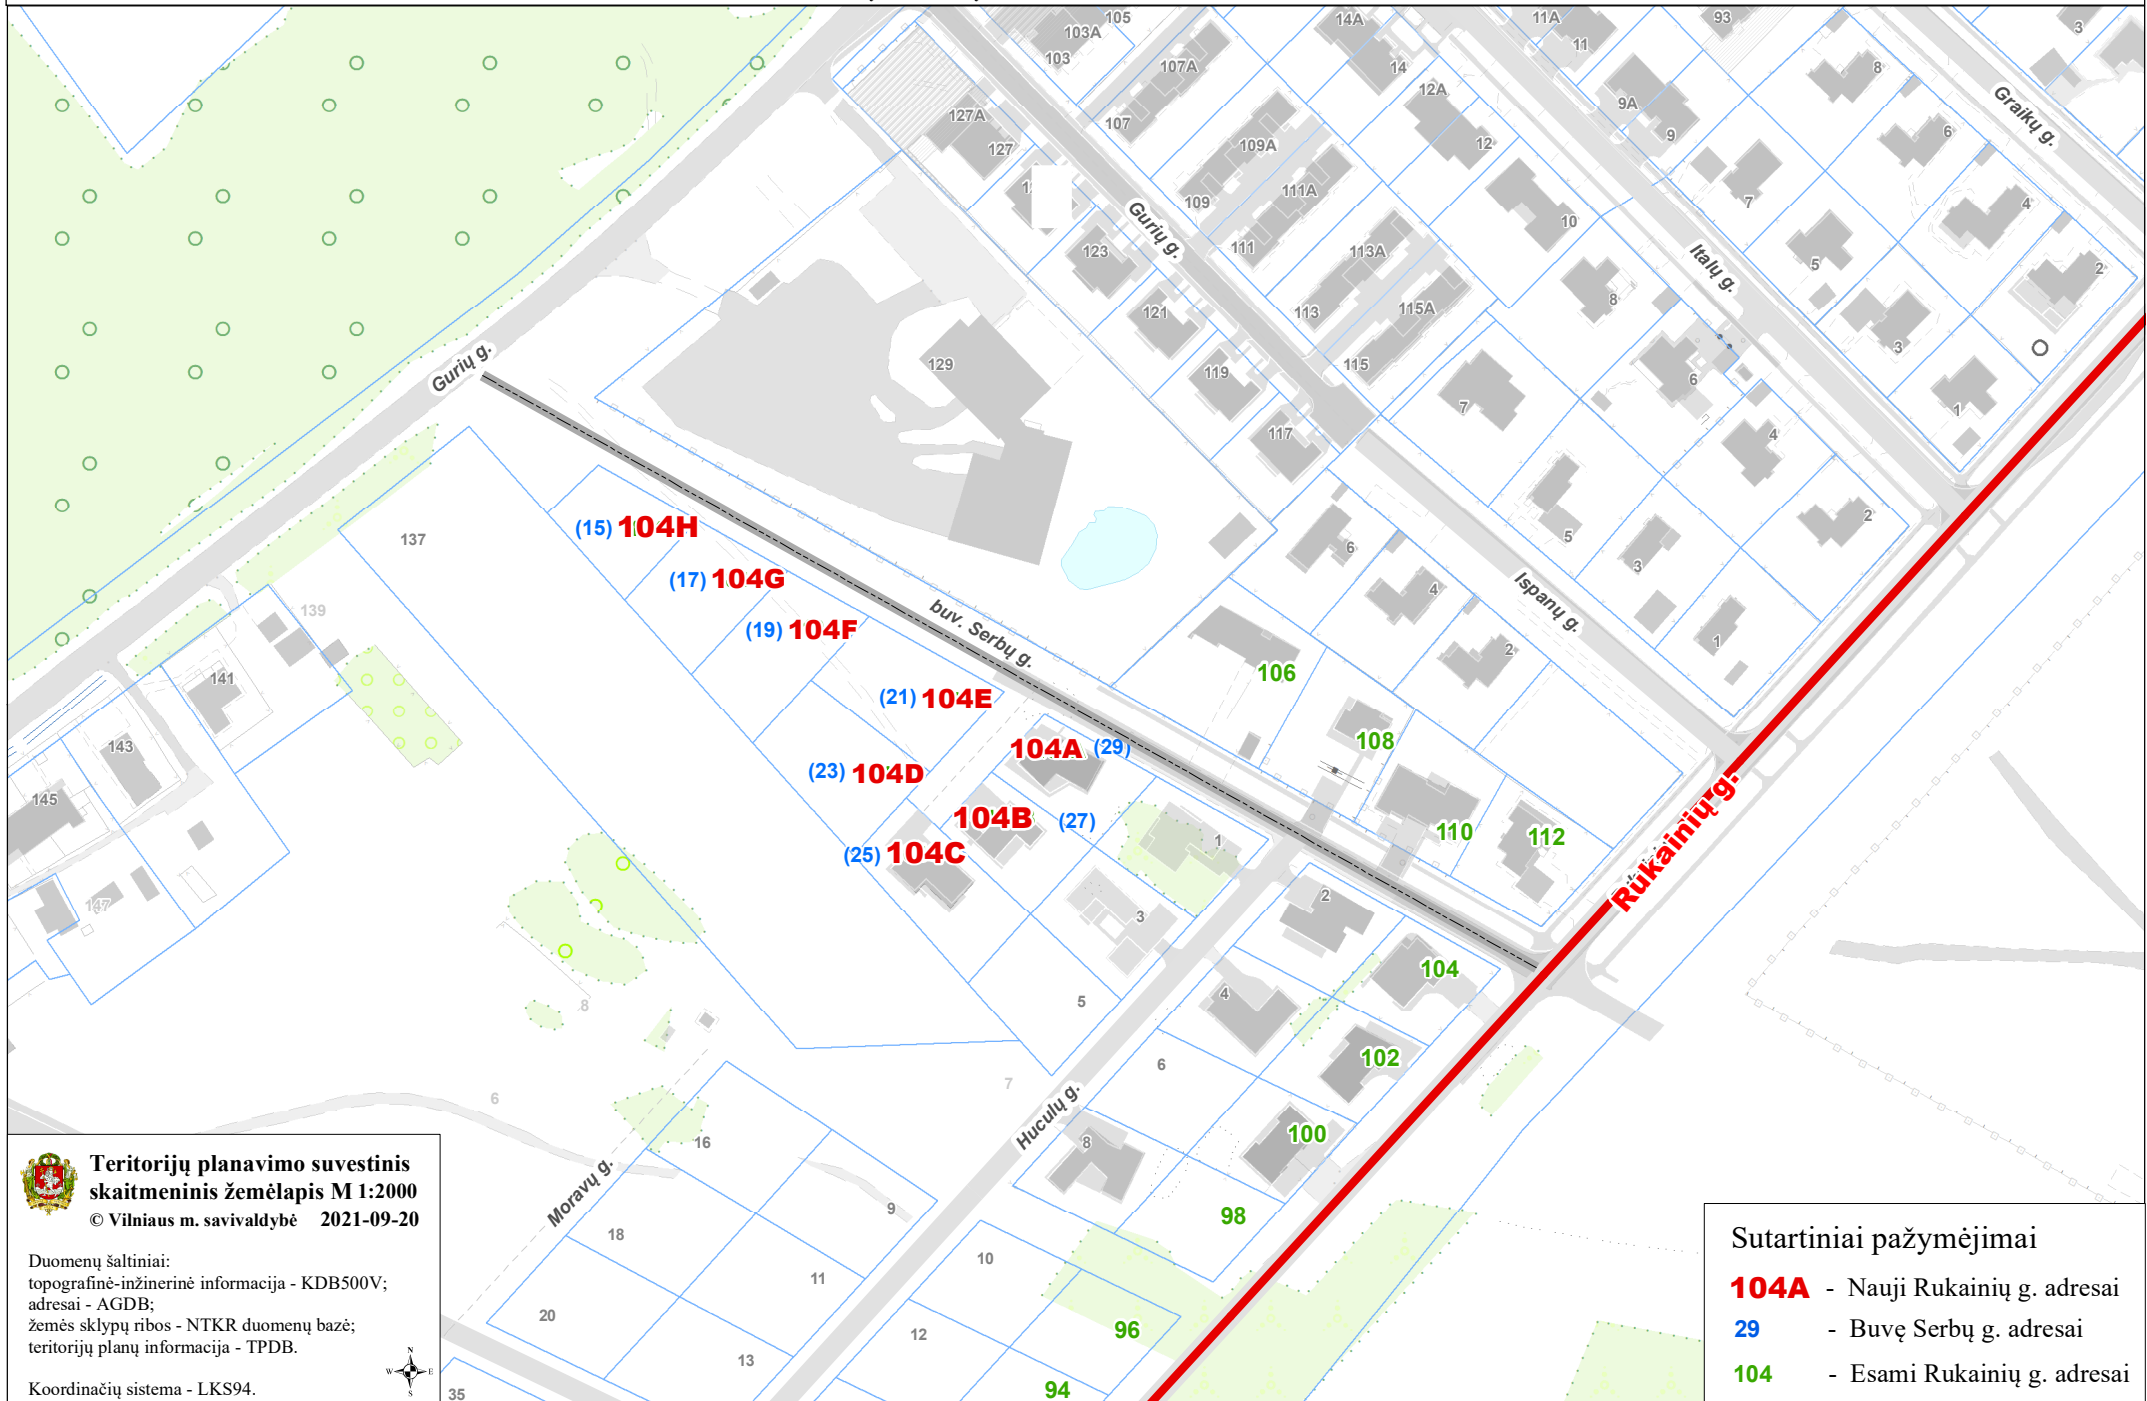

**Teritorijų planavimo suvestinis  
skaitmeninis žemėlapis M 1:2000**

© Vilniaus m. savivaldybė 2021-09-20

Duomenų šaltiniai:  
topografinė-inžinerinė informacija - KDB500V;  
adresai - AGDB;  
žemės sklypų ribos - NTKR duomenų bazė;  
teritorijų planų informacija - TPDB.

Koordinacių sistema - LKS94.



**Sutartiniai pažymėjimai**

- 104A** - Nauji Rūkainių g. adresai
- 29** - Buvę Serbų g. adresai
- 104** - Esami Rūkainių g. adresai