


TOPOGRAFINIS PLANAS M 1:500

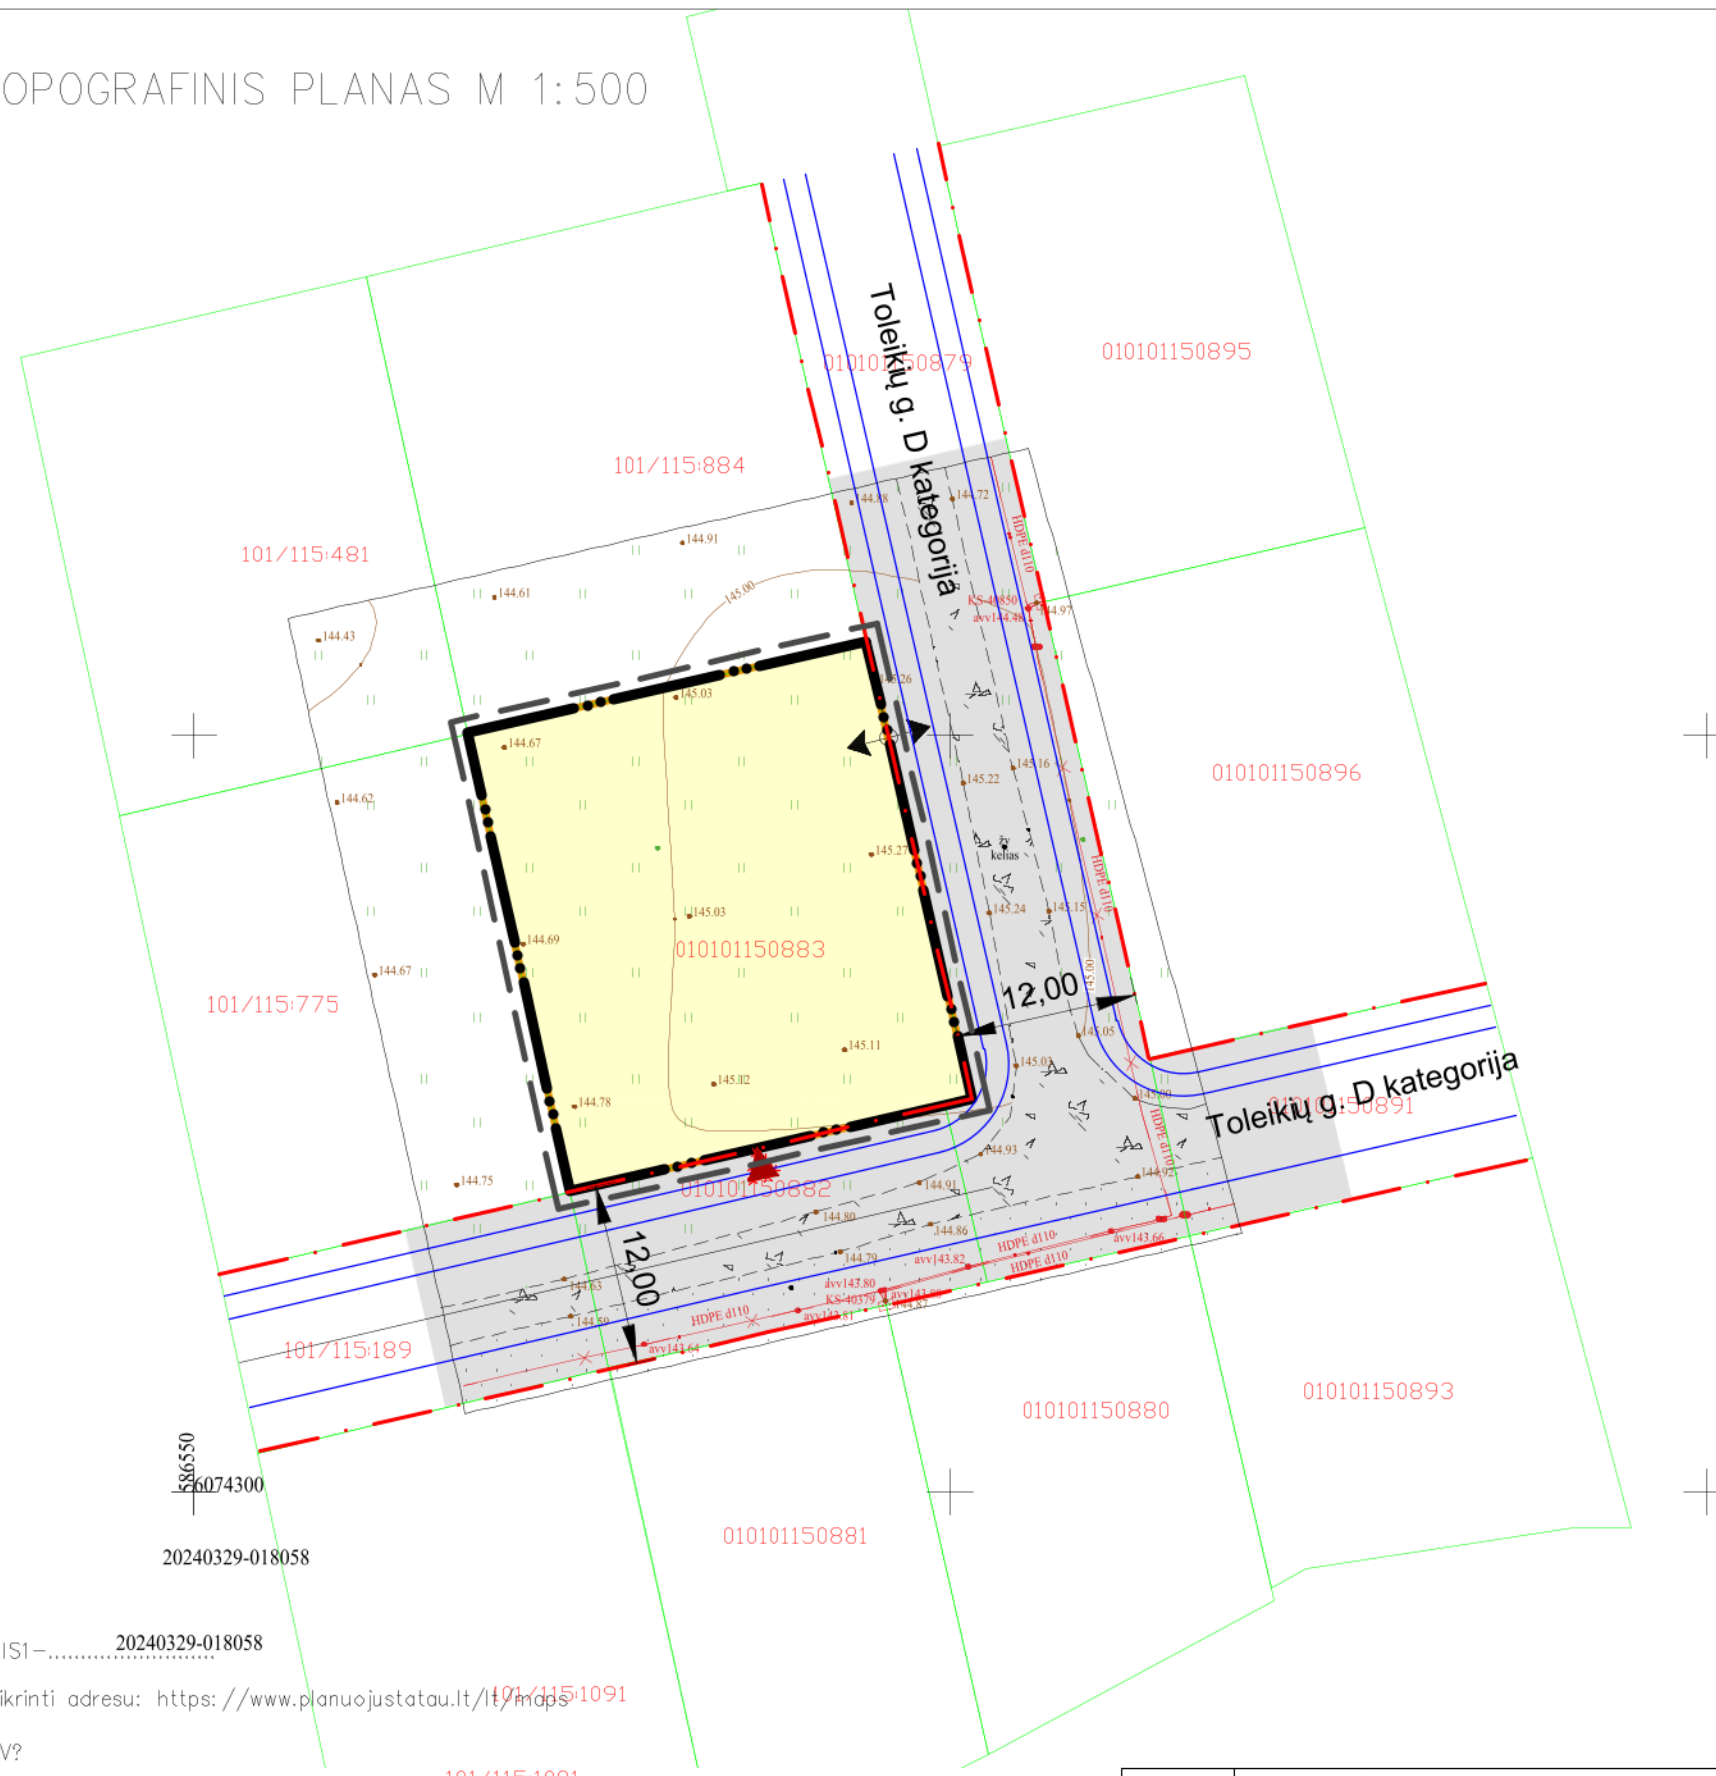

Sutartiniai ženklai	
	Kaimyninių sklypų ribos
	Sklypo riba
	Planuojamos teritorijos riba.
	Topografinės nuotraukos galiojimo riba.
	Išvažiavimas/ivažiavimas į sklypą (projektuojamas)
	Išvažiavimas/ivažiavimas į sklypą (pagal detalų planą) naikinamas
	Gatvės (D kategorija) raudonoji linija
	Važiuojamoji dalis, šaligatvis
	Sklypas (sk.kad nr 0101/0115:883) 0.0843 ha
	Inžinerinių komunikacijų koridorius

Pastabos:
Koreguojami tik susisiekimo sprendiniai, kiti reglamentai lieka galioti pagal Vilniaus miesto savivaldybės administracijos direktoriaus pavaduotojo 2017m. liepos mėn. 17d. patvirtintus detaliojo plano „APIE 6,17 HA.TERITORIJOS PRIE ŽALIŲJŲ EŽERŲ GATVĖS DETALIAUS PLANO NR. T00080936.“ sprendinius.

Integracijos į TIIIS sistemą numeris: TIIIS1-.....20240329-018058

Topografinio plano b?seną galite patikrinti adresu: <https://www.planuojatai.lt/it/maps>

Sklypo rib? šaltinis Registr? centras, V?

	Toleikių g. 26, 08471 Vilnius, Vilniaus m. sav.				
	Topografinis planas – pilnas turinys			Mastelis	Tikslumas, m
Kv. paž. Nr.	Vardas, pavard?	Parašas	Data	lap? sk.	0.15
1GKV-493	Ž.D		2023 03	1/1	Vertikalus
1GKV-491	A.L.		2023 03	17-T-2023	0.10
Koordinaci? sistema LKS-94 Aukšči? sistema LAS07 Geoido modelis LIT20G		UAB "VILNIAUS GEODEZIJA", Vilkių d?s g. 8, Vilnius. +370 618 80921 info@vilniausgeodezija.lt			

Atestato Nr.	UAB "Valtraksa"				GYVENAMOSIOS PASKIRTIES (VIENO BUTO) PASTATO (6.1) VILNIUS, TOLEIKIŲ G. 26 STATYBOS PROJEKTAS		
	Įmonės kodas 300533624 Lukšio g. 7, Vilnius tel.: +37067277911						
A1353	PV./ARCH.	R. V.		2024	APIE 6,17 HA.TERITORIJOS PRIE ŽALIŲJŲ EŽERŲ GATVĖS DETALIAUS PLANO TRANSPORTO BRĖŽINIO KOREGAVIMO BRĖŽINYS M500		LAIDA
A1353	PDV/ARCH	R. k.		2024			0
					DALIS	LAPAS	LAPŲ
TP	UŽSAKOVAI: I. R. V. R.				VAL-TP-2024-012		
					SP	1	1