



VILNIAUS MIESTO SAVIVALDYBĖS PILAITĖS SENIŪNIJOS
Platiniškių g. Nr. 9A, Nr. 9B
ADRESŲ NUMERIŲ KEITIMO/SUTEIKIMO PLANAS

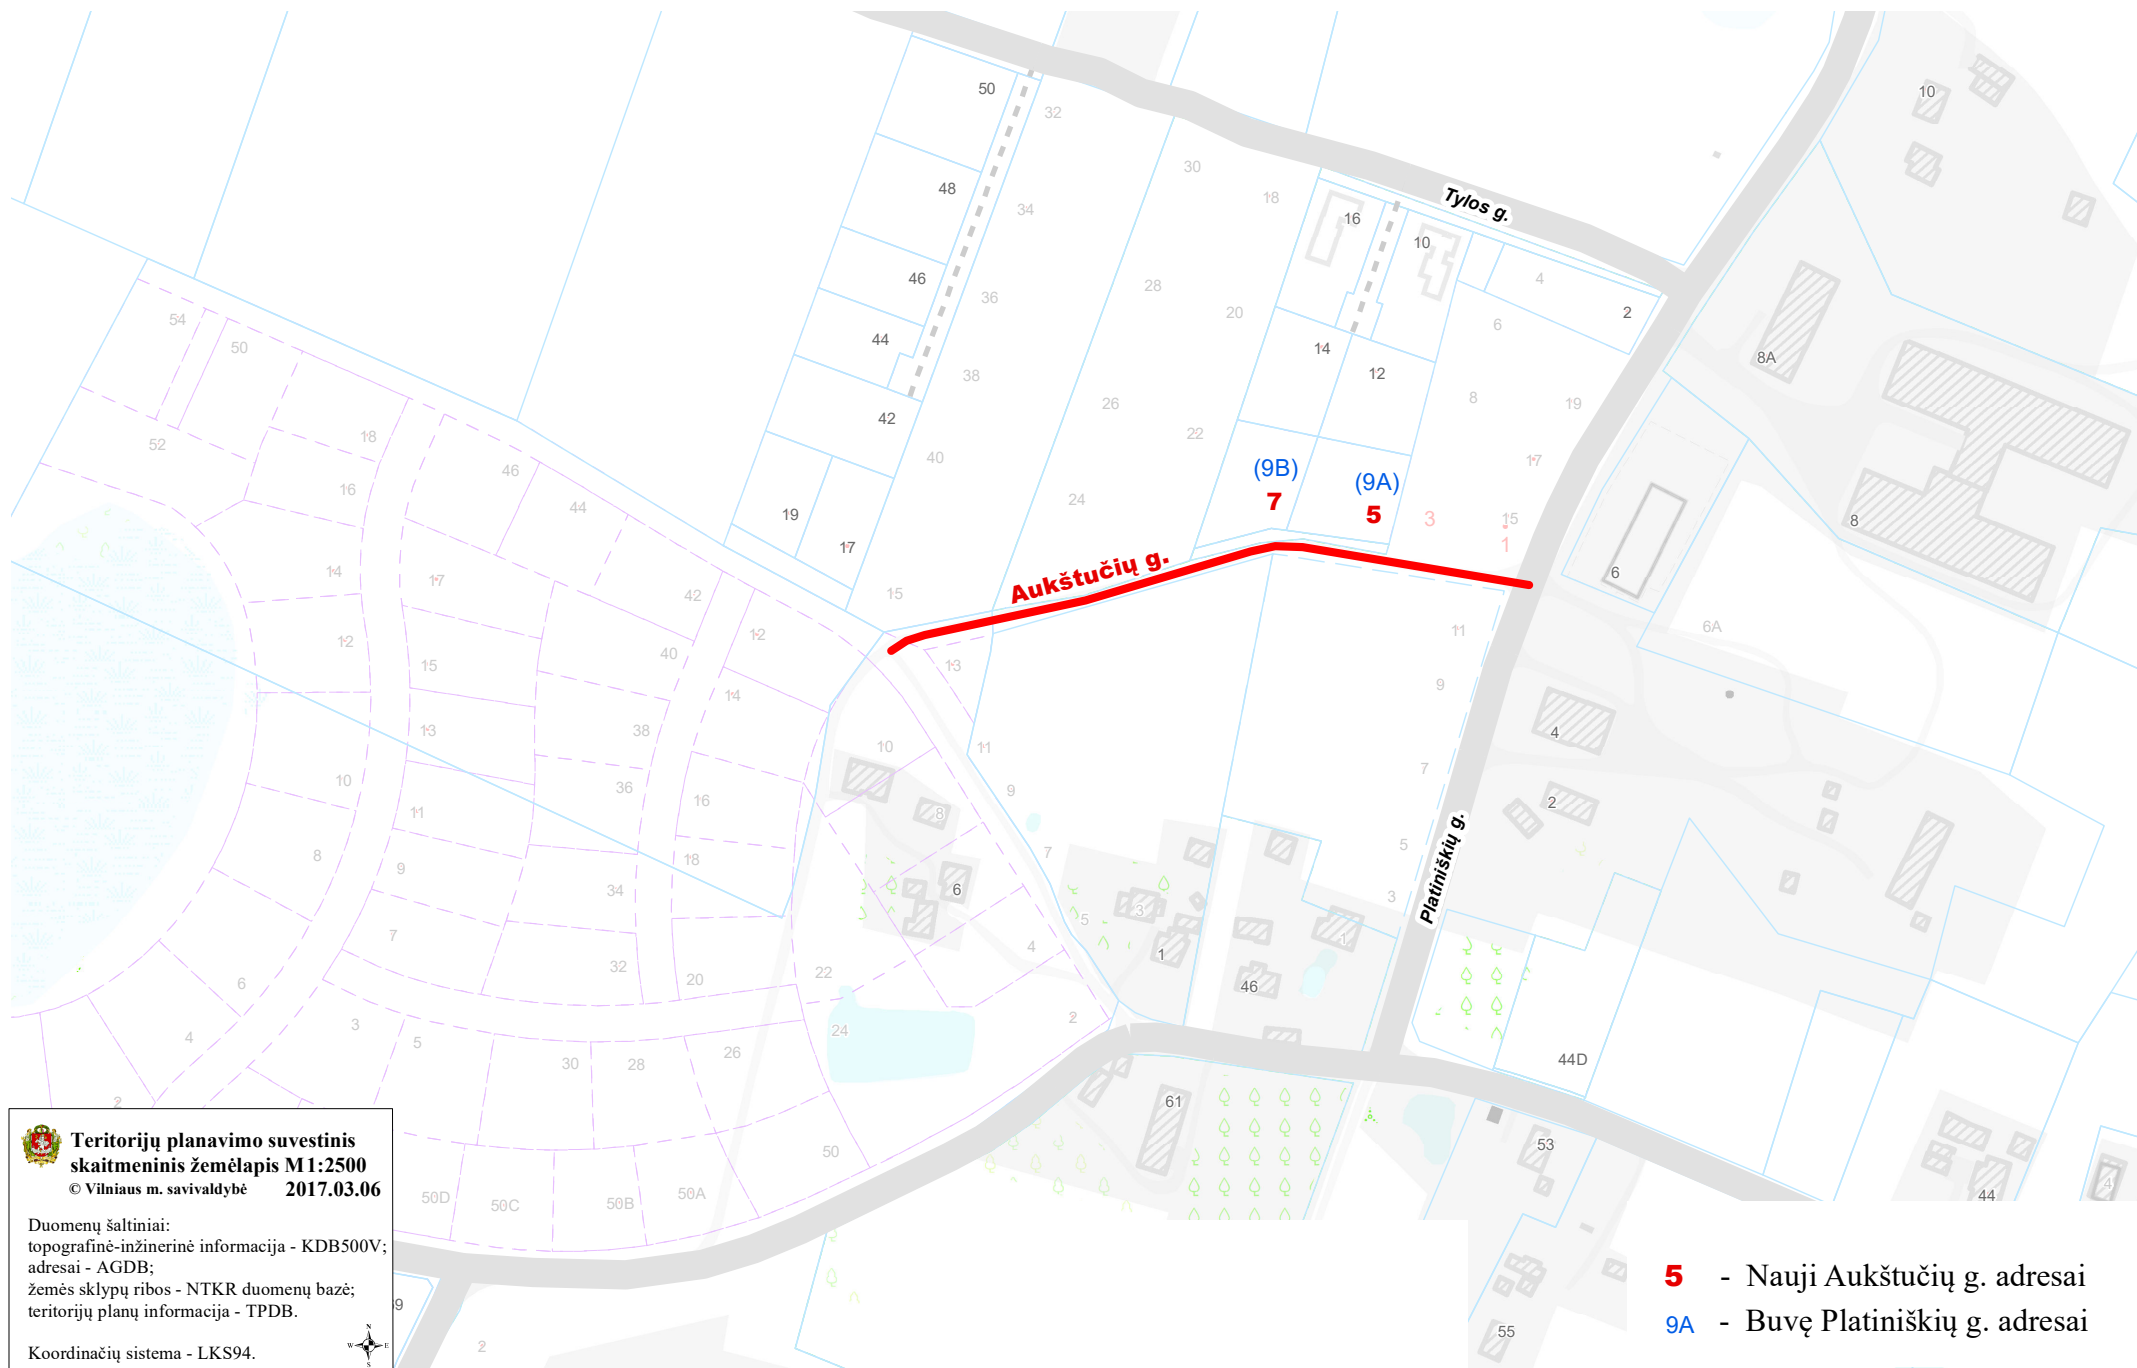

 Teritorijų planavimo suvestinis
skaitmeninis žemėlapis M1:2500
© Vilniaus m. savivaldybė 2017.03.06

Duomenų šaltiniai:
topografinė-inžinerinė informacija - KDB500V;
adresai - AGDB;
žemės sklypų ribos - NTKR duomenų bazė;
teritorijų planų informacija - TPDB.

Koordinacių sistema - LKS94.



5 - Nauji Aukštučių g. adresai
9A - Buvę Platiniškių g. adresai