



**VILNIAUS MIESTO SAVIVALDYBĖS  
ADMINISTRACIJOS DIREKTORIAUS PAVADUOTOJAS**

**ĮSAKYMAS**

**DĖL SKLYPŲ (KADASTRO NR. 0101/0069:198, NR. 0101/0069:199) RIOVONIŲ  
GATVĖJE DETALIOJO PLANO SKLYPO RIOVONIŲ G. 2H (KADASTRO NR.  
0101/0069:198) SPRENDINIŲ KOREGAVIMO TVIRTINIMO**

2021 m. gruodžio d. Nr.  
Vilnius



Vadovaudamasi Lietuvos Respublikos teritorijų planavimo įstatymu, Lietuvos Respublikos aplinkos ministro 2014 m. sausio 2 d. įsakymu Nr. D1-8 „Dėl Kompleksinio teritorijų planavimo dokumentų rengimo taisyklių patvirtinimo“ patvirtintomis Kompleksinio teritorijų planavimo dokumentų rengimo taisyklėmis ir Vilniaus miesto savivaldybės administracijos direktoriaus 2021 m. kovo 19 d. įsakymo Nr. 40-144/21 „Dėl Vilniaus miesto savivaldybės administracijos direktoriaus pavaduotojos Danutos Narbut įgaliojimų“ 1.1.8 papunkčiu,

t v i r t i n u Vilniaus miesto savivaldybės tarybos 2014 m. rugsėjo 12 d. sprendimu Nr. 1-1992 „Dėl sklypų (kadastro Nr. 0101/0069:198, Nr. 0101/0069:199) Riovonių gatvėje detaliojo plano tvirtinimo“ patvirtinto detaliojo plano (registro Nr. T00073413) sprendinių koregavimą sklype Riovonių g. 2H (kadastro Nr. 0101/0069:198): pakeisti automobilių stovėjimo vietų išdėstymą, kuriam pritarė Teritorijų planavimo komisija.

Administracijos direktoriaus pavaduotoja

Danuta Narbut

PATVIRTINTA  
VILNIAUS MIESTO SAVIVALDYBĖS ADMINISTRACIJOS  
DIREKTORIAUS PAVADUOTOJO  
2021 m. ....mėn. .... d.  
ĮSAKYMU NR.....

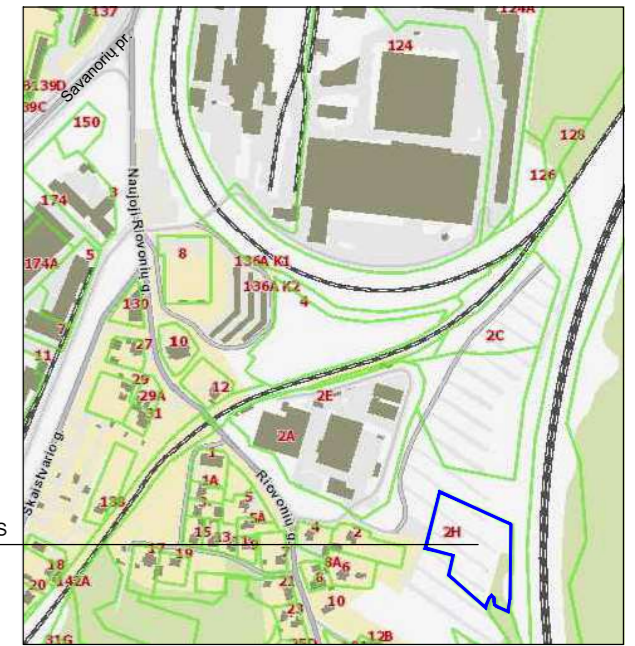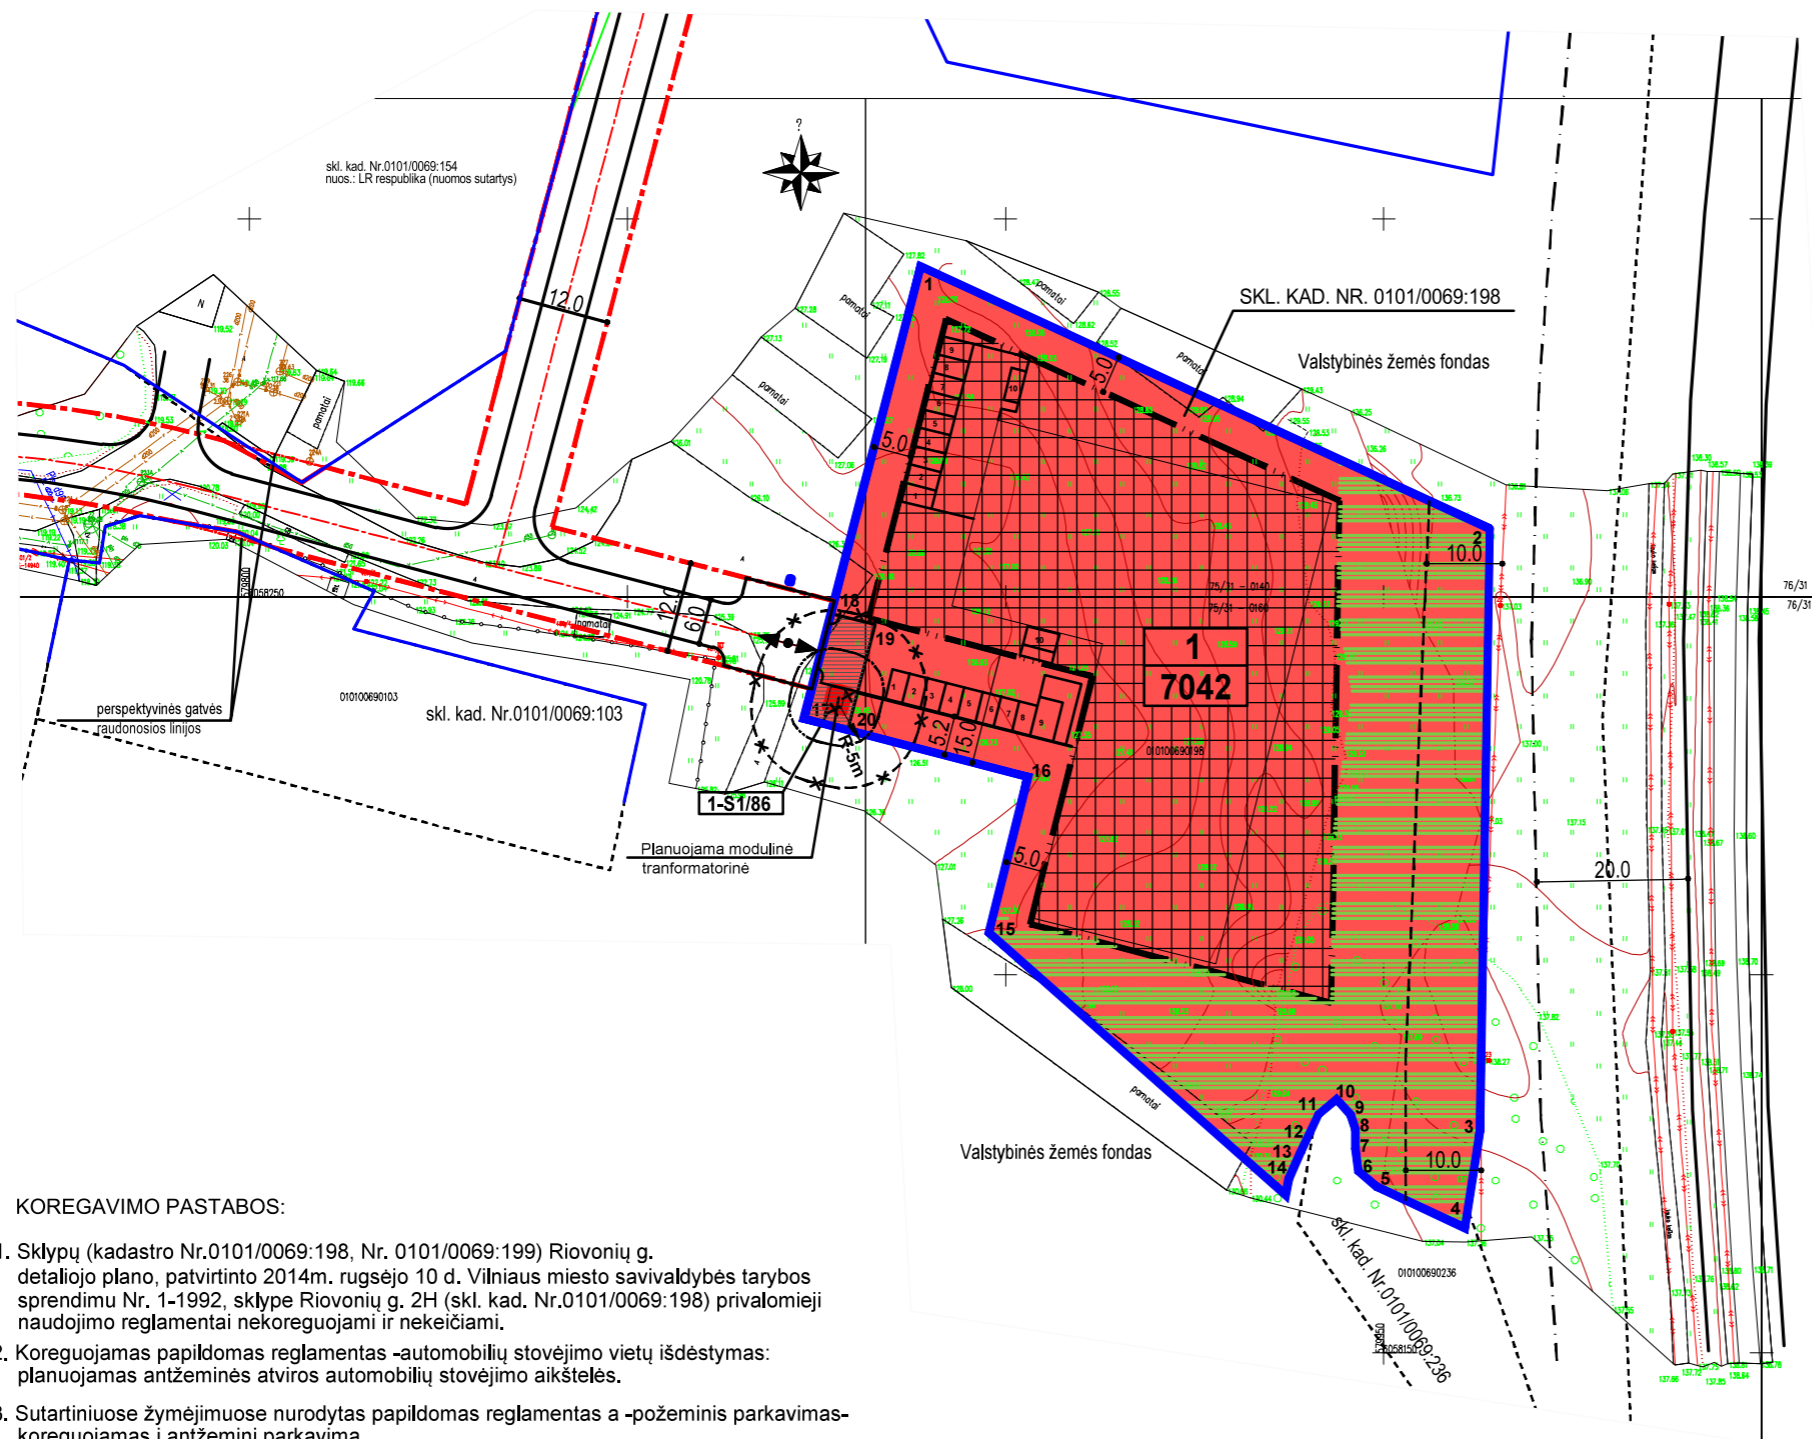

KOREGUOJAMAS SKLYPAS

SITUACIJOS SCHEMA

KOREGAVIMO PASTABOS:

- Sklypų (kadastro Nr.0101/0069:198, Nr. 0101/0069:199) Riovonių g. detaliojo plano, patvirtinto 2014m. rugsėjo 10 d. Vilniaus miesto savivaldybės tarybos sprendimu Nr. 1-1992, sklype Riovonių g. 2H (skl. kad. Nr.0101/0069:198) privalomieji naudojimo reglamentai nekoreguojami ir nekeičiami.
- Koreguojamas papildomas reglamentas -automobilių stovėjimo vietų išdėstymas: planuojamas antžeminės atviros automobilių stovėjimo aikštelės.
- Sutartiniuose žymėjimuose nurodytas papildomas reglamentas a -požeminis parkavimas-koreguojamas į antžeminį parkavimą.
- Vadovaujantis STR STR 2.06.04:2014 "Gatvės ir vietinės reikšmės keliai. Bendrieji reikalavimai" 123 punktu ir 32.1 lentelė, atstumas iki sklypo ribos nuo aikštelės krašto yra ne mažesnis negu 5 metrai. Gavus gretimo sklypo savininko (valdytojo) sutikimą dėl atstumo mažinimo, automobilių stovėjimo vietą galima būtų tikslinti techniniu projektu.
- Vadovaujantis specialijų žemės naudojimo sąlygų įstatymo IV skirsnio 24 str. 7 p. "Transformatorinės ar skirstomojo punkto apsaugos zona yra 5 metrų pločio žemės juosta aplink transformatorinę ar skirstomąjį punktą ir oro erdvė virš šios juostos", detalioju planu patvirtinta 10 metrų apsaugos zona apie planuojamą transformatorinę mažinama iki 5 m (Apsaugos zona tiklinama pasikeitus teisės aktams).
- Gatvės raudonosios linijos perkeltos iš patvirtinto detaliojo plano.

PATVIRTINTO DETALIOJO PLANO SUTARTINIAI ŽYMĖJIMAI	
	KITOS PASKIRTIES ŽEMĖ, KOMERCINĖS PASKIRTIES OBJEKTŲ TERITORIJOS (K)
	SKLYPO RIBOS
	GATVĖS RAUDONOSIOS LINIJOS
	STATYBOS ZONOS RIBA
	STATYBOS ZONA
	SERVITUTAS
	PRIKLAUSOMŲJŲ ŽELDYNŲ TERITORIJA
	SKLYPO NR./ SKLYPO PLOTAS
	ĮVAŽIAVIMAS/ IŠVAŽIAVIMAS
	INŽINERINIŲ TINKLŲ APSAUGOS ZONOS
	GELEŽINKELIO KELIŲ APSAUGOS ZONA
KOREGUOJAMO DETALIOJO PLANO SUTARTINIAI ŽYMĖJIMAI	
	ANTŽEMINĖS AUTOMOBILIŲ STOVĖJIMO VIETOS
	NAIKINAMA MT APSAUGOS ZONA
	KOREGUOJAMA MT APSAUGOS ZONA

Stambaus mastelio topografinių planų derinimo su inžinerinius tinklus eksploatuojančiomis organizacijomis viešojoje elektroninėje paslaugoje (TOPD) topografinio plano teritorijai suteiktas unikalus numeris ir data	Data	Suteiktas unikalus Nr.
	2020-11-19	13:20:11953

Atestato Nr.	IND. VEIKLOS PAŽYMA NR.				TP dokumento pavadinimas: ŽEMĖS SKLYPŲ (KAD. NR. 0101/0069:198, KAD. NR.0101/0069:199) RIOVONIŲ GATVĖJE, VILKPEDĖS SENIŪNIJOJE DETALIOJO PLANO SKLYPE RIOVONIŲ G. 2H (KAD. NR.0101/0069:198) AUTOMOBILIŲ STOVĖJIMO VIETŲ IŠDĖSTYMO KOREGAVIMAS	Versija 1
	Pareigos	V. Pavardė	Parašas	Data		
ATP 156	PV	J. Žostautienė		2021-08	Brėžinio pavadinimas: SKLYPO RIOVONIŲ G. 2H AUTOMOBILIŲ STOVĖJIMO VIETŲ IŠDĖSTYMO KOREGAVIMAS M 1: 1000	Lapas 1
ATP 156	PDV	J. Žostautienė		2021-08		
Etapas	Planavimo iniciatorius:				TP dokumento NR. 21.171.06-DPK	Lapų 1

**DETALŪS METADUOMENYS**

<b>Dokumento sudarytojas (-ai)</b>	Vilniaus miesto savivaldybė 188710061, Konstitucijos pr. 3, LT-09601, Vilnius
<b>Dokumento pavadinimas (antraštė)</b>	DĖL SKLYPŲ (KADASTRO NR. 0101/0069:198, NR. 0101/0069:199) RIOVONIŲ GATVĖJE DETALIOJO PLANO SKLYPO RIOVONIŲ G. 2H (KADASTRO NR. 0101/0069:198) SPRENDINIŲ KOREGAVIMO TVIRTINIMO
<b>Dokumento registracijos data ir numeris</b>	2021-12-06 Nr. A30-4002/21
<b>Dokumento gavimo data ir dokumento gavimo registracijos numeris</b>	–
<b>Dokumento specifikacijos identifikavimo žymuo</b>	ADOC-V1.0
<b>Parašo paskirtis</b>	Pasirašymas
<b>Parašą sukūrusio asmens vardas, pavardė ir pareigos</b>	Danuta Narbut, Administracijos direktoriaus pavaduotoja, Administracijos direktorius
<b>Sertifikatas išduotas</b>	DANUTA NARBUT, Vilniaus miesto savivaldybės administracija LT
<b>Parašo sukūrimo data ir laikas</b>	2021-12-06 16:42:48 (GMT+02:00)
<b>Parašo formatas</b>	XAdES-T
<b>Laiko žymoje nurodytas laikas</b>	2021-12-06 16:42:58 (GMT+02:00)
<b>Informacija apie sertifikavimo paslaugų teikėją</b>	ADIC CA-B, Asmens dokumentu israsymo centras prie LR VRM LT
<b>Sertifikato galiojimo laikas</b>	2020-03-26 10:08:10 – 2023-03-26 11:08:10
<b>Informacija apie būdus, naudotus metaduomenų vientisumui užtikrinti</b>	"Registravimas" paskirties metaduomenų vientisumas užtikrintas naudojant "RCSC IssuingCA, VI Registru centras - i.k. 124110246 LT" išduotą sertifikatą "Dokumentų valdymo sistema Avilys, Vilniaus miesto savivaldybės administracija, į.k.188710061 LT", sertifikatas galioja nuo 2018-12-27 14:17:37 iki 2021-12-26 14:17:37
<b>Pagrindinio dokumento priedų skaičius</b>	1
<b>Pagrindinio dokumento priedamų dokumentų skaičius</b>	–
<b>Priedamo dokumento sudarytojas (-ai)</b>	–
<b>Priedamo dokumento pavadinimas (antraštė)</b>	–
<b>Priedamo dokumento registracijos data ir numeris</b>	–
<b>Programinės įrangos, kuria naudojantis sudarytas elektroninis dokumentas, pavadinimas</b>	Dokumentų valdymo sistema „Avilys“, versija 3.5.51
<b>Informacija apie elektroninio dokumento ir elektroninio (-ių) parašo (-ų) tikrinimą (tikrinimo data)</b>	Atitinka specifikacijos keliamus reikalavimus. Visi dokumente esantys elektroniniai parašai galioja (2021-12-06 18:06:15)
<b>Paieškos nuoroda</b>	–
<b>Papildomi metaduomenys</b>	Nuorašą suformavo 2021-12-06 18:06:15 Dokumentų valdymo sistema „Avilys“