



VILNIAUS MIESTO SAVIVALDYBĖS ADMINISTRACIJOS DIREKTORIAUS PAVADUOTOJAS

ĮSAKYMAS

DĖL LEIDIMO KOREGUOTI SKLYPŲ VAIDEGIŲ KAIME (KADASTRO NR. 0101/0162:107 IR NR. 0101/0162:103) DETALIOJO PLANO SPRENDINIUS SKLYPUOSE NR. 1 (KADASTRO NR. 0101/0162:1934), NR.2 (KADASTRO NR. 0101/0162:1935) IR NR. 3 (KADASTRO NR. 0101/0162:1936) INICIJAVIMO SUTARTIES PAGRINDU

2022 m. sausio d. Nr.
Vilnius

Vadovaudamasi Lietuvos Respublikos vietos savivaldos įstatymu, Lietuvos Respublikos teritorijų planavimo įstatymu, Lietuvos Respublikos aplinkos ministro 2014 m. sausio 2 d. įsakymu Nr. D1-8 „Dėl Kompleksinio teritorijų planavimo dokumentų rengimo taisyklių patvirtinimo“ patvirtintomis Kompleksinio teritorijų planavimo dokumentų rengimo taisyklėmis ir Vilniaus miesto savivaldybės administracijos direktoriaus 2021 m. kovo 19 d. įsakymo Nr. 40-144/21 „Dėl Vilniaus miesto savivaldybės administracijos direktoriaus pavaduotojos Danutos Narbut įgaliojimų“ 1.1.3 papunkčiu:

1. L e i d ž i u koreguoti Vilniaus miesto savivaldybės administracijos direktoriaus 2008 m. rugsėjo 11 d. įsakymu Nr. 30-1815 „Dėl sklypų Vaidegių kaime (kadastro Nr. 0101/0162:107 ir Nr. 0101/0162:103) detaliojo plano tvirtinimo“ patvirtinto detaliojo plano (registro Nr. T00054511) sprendinius sklypuose Nr. 1 (kadastro Nr. 0101/0162:1934), Nr. 2 (kadastro Nr. 0101/0162:1935) ir Nr. 3 (kadastro Nr. 0101/0162:1936) inicijavimo sutarties pagrindu: pakeisti sklypo Nr. 1 (kadastro Nr. 0101/0162:1934) naudojimo būdą iš susisiekimo komunikacijų ir inžinerinių tinklų koridorių teritorijos į vienbučių ir dvibučių gyvenamųjų pastatų teritorijos, patikslinti žemės sklypų Nr. 2 (kadastro Nr. 0101/0162:1935) ir Nr.3 (kadastro Nr. 0101/0162:1936) naudojimo būdus į vienbučių ir dvibučių gyvenamųjų pastatų teritorijos, pakeisti detalioju planu suformuotų sklypų Nr. 1, Nr. 2 ir Nr. 3 ribas padalinant sklypą Nr. 1 į du sklypus ir prijungiant prie anksčiau suformuotų sklypų Nr. 2 ir Nr. 3, nustatyti teritorijos naudojimo reglamentus vadovaujantis Vilniaus miesto savivaldybės teritorijos bendroju planu (pagal pridedamą miesto plano ištrauką).

2. T v i r t i n u planavimo darbų programą detaliojo planavimo dokumentui rengti (pridedama).

Administracijos direktoriaus pavaduotoja

Danuta Narbut

PATVIRTINTA:
Vilniaus m. savivaldybės
administracijos direktoriaus pavaduotojas
2021 m. _____ d.
įsakymu Nr.

PLANAVIMO DARBŲ PROGRAMA DETALIOJO PLANAVIMO DOKUMENTUI RENGTI

- 1. Tikslus planavimo dokumento pavadinimas:** Dėl leidimo koreguoti sklypų Vaidegių kaime (kadastro Nr. 0101/0162:107 ir Nr. 0101/0162:103) detaliojo plano sprendinius sklypuose Nr. 1 (kadastro Nr. 0101/0162:1934), Nr.2 (kadastro Nr. 0101/0162:1935) ir Nr. 3 (kadastro Nr. 0101/0162:1936) inicijavimo sutarties pagrindu.
- 2. Planuojamos teritorijos (sklypų) plotas ir adresas:** sklypo Nr. 1 (kadastro Nr. 0101/0162:1934) plotas 0.1305 ha, sklypo Nr. 2 (Vaidagų g. 70, kadastro Nr. 0101/0162:1935) plotas 0.1066 ha, sklypo Nr. 3 (Vaidagų g. 72, kadastro Nr. 0101/0162:1936) plotas 0.0836 ha, bendras planuojamos teritorijos plotas 0.3207 ha.
- 3. Nagrinėjama teritorija:** Vaidagų gatvės raudonosiomis linijomis, Pagojuko ir kita gatve bei mišku apribota teritorija (pažymėta pridedamoje schemoje).
- 4. Planavimo organizatorius:** Vilniaus miesto savivaldybės administracijos direktorius, Konstitucijos pr. 3, LT-09601, Vilnius, tel. (8 5) 211 2000, el. p. savivaldybe@vilnius.lt.
- 5. Planavimo iniciatorius:** fiziniai asmenys.
- 6. Rengėjas:** pasirenka planavimo iniciatorius.
- 7. Planavimo pagrindas:** fizinių asmenų 2021 m. rugsėjo 22 d. prašymas.
- 8. Planavimo tikslai ir uždaviniai:** koreguoti Vilniaus miesto savivaldybės administracijos direktoriaus 2008 m. rugsėjo 11 d. įsakymu Nr. 30-1815 „Dėl sklypų Vaidegių kaime (kadastro Nr. 0101/0162:107 ir Nr. 0101/0162:103) detaliojo plano tvirtinimo“ patvirtinto detaliojo plano (registro Nr. T00054511) sprendinius sklypuose Nr. 1 (kadastro Nr. 0101/0162:1934), Nr. 2 (kadastro Nr. 0101/0162:1935) ir Nr. 3 (kadastro Nr. 0101/0162:1936) inicijavimo sutarties pagrindu: pakeisti sklypo Nr. 1 (kadastro Nr. 0101/0162:1934) naudojimo būdą iš susisiekiama komunikacijų ir inžinerinių tinklų koridorių teritorijos į vienbučių ir dvibučių gyvenamųjų pastatų teritorijos, patikslinti žemės sklypų Nr. 2 (kadastro Nr. 0101/0162:1935) ir Nr.3 (kadastro Nr. 0101/0162:1936) naudojimo būdus į vienbučių ir dvibučių gyvenamųjų pastatų teritorijos, pakeisti detaliojo planu suformuotų sklypų Nr. 1, Nr. 2 ir Nr. 3 ribas padalinant sklypą Nr. 1 į du sklypus ir prijungiant prie anksčiau suformuotų sklypų Nr. 2 ir Nr. 3, nustatyti teritorijos naudojimo reglamentus vadovaujantis Vilniaus miesto savivaldybės teritorijos bendruoju planu (pagal pridedamą miesto plano ištrauką).
Pagal bendrąjį planą planuojama teritorija patenka į VDG-6-1 - Mažo užstatymo intensyvumo gyvenamosios teritorijos - funkcinę zoną.
- 9. Papildomi planavimo uždaviniai:** nenumatomi.
- 10. Papildomi reglamentai:** nenustatomi.
- 11. Tyrimai ir galimybių studijos:** parengti sprendinių pasekmių vertinimą urbanistinės raidos, infrastruktūros, kraštovaizdžio aspektais.
- 12. SPAV reikalingumas:** nereikalingas.
- 13. Atviras konkursas geriausiai urbanistinei idėjai atrinkti:** nereikalingas.
- 14. Detaliojo planavimo koregavimo etapai:** parengiamasis, rengimo ir baigiamasis etapai.
- 15. Detaliojo plano koncepcijos rengimas:** nerengiama.
- 16. Sprendinių nepriklausomas profesinis vertinimas:** nereikalingas.
- 17. Viešumo užtikrinimas:** detaliojo plano koregavimo viešumo procedūros atliekamos teisės aktuose nustatyta tvarka. Jas užtikrina planavimo organizatorius ir iniciatorius.
- 18. Planavimo terminai:** nurodomi teritorijų planavimo proceso inicijavimo sutartyje.

19. Derinimo procedūra: detalų planą derinti Lietuvos Respublikos teritorijų planavimo dokumentų rengimo ir teritorijų planavimo proceso valstybinės priežiūros informacinėje sistemoje (TPDRIS).

20. Kiti reikalavimai: trūkstamus planavimui pradinis duomenis organizatorius paveda surinkti rengėjui. Projektą rengti ant skaitmeninių žemėlapių, panaudojant M 1:500-M1:1000 duomenis (detaliojo plano rengėjas gali papildomai naudoti ir kitus mastelius). Patvirtintą dokumentą užregistruoti www.tpdr.lt.


Suderinta:

Vilniaus miesto savivaldybės vyriausiasis architektas

Mindaugas Pakalnis

Nagrinėjama teritorija
~5,52 ha

Planuojama teritorija

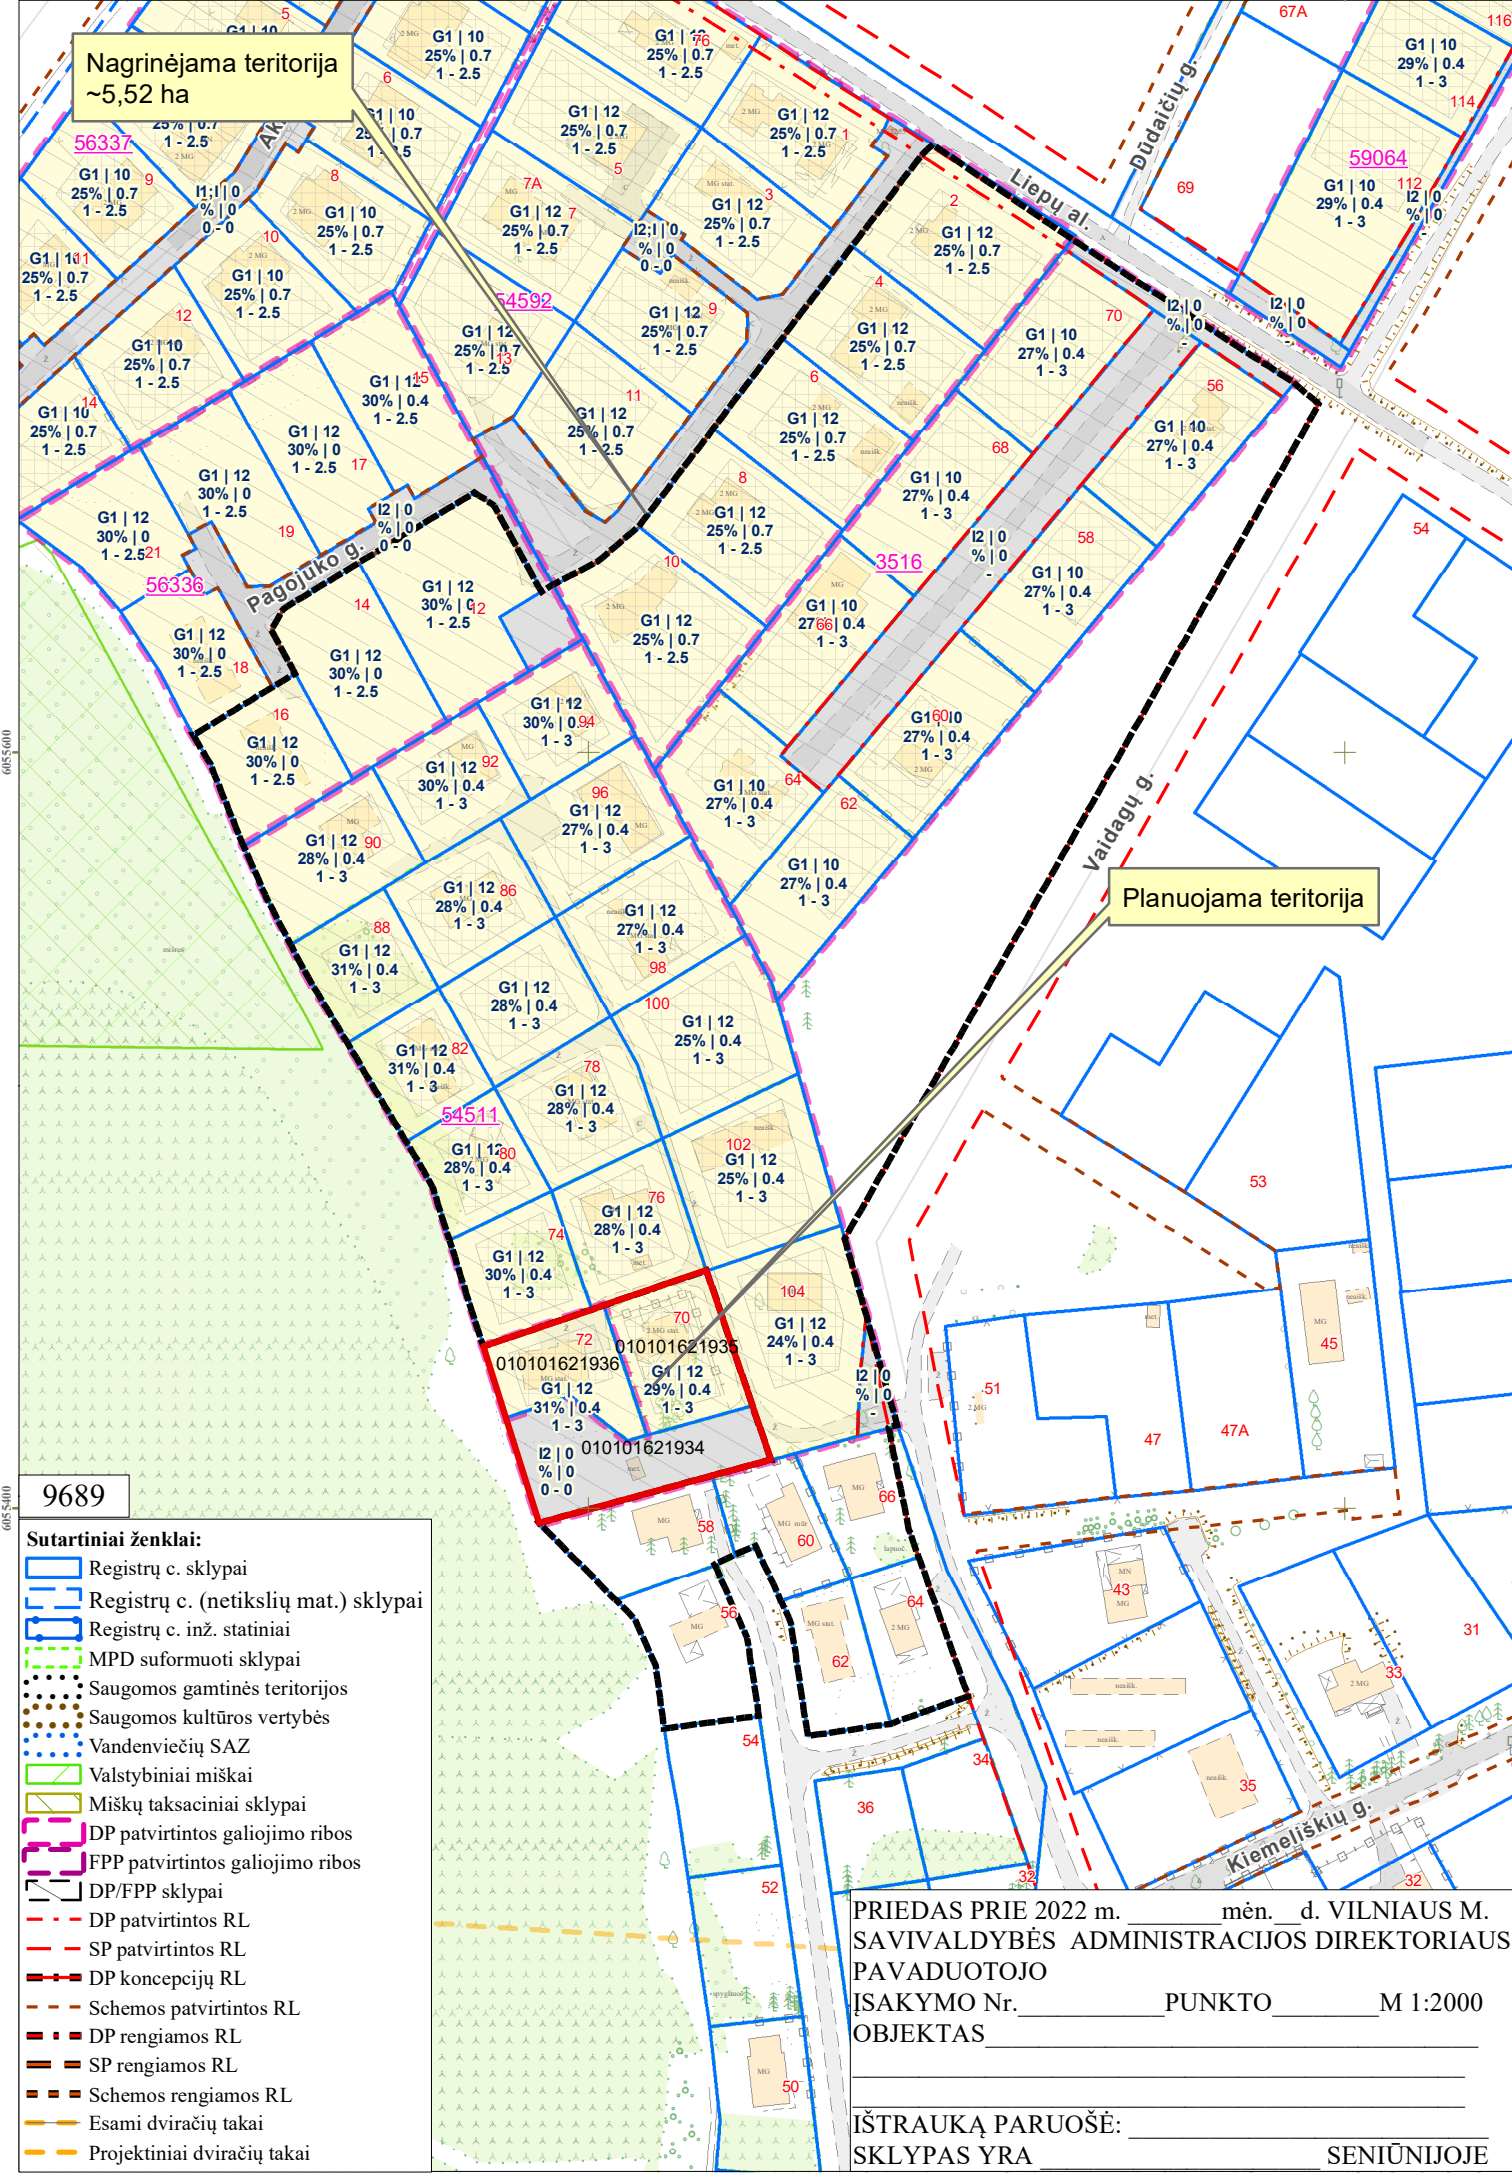

9689

- Sutartiniai ženklai:**
- Registrų c. sklypai
 - Registrų c. (netikslių mat.) sklypai
 - Registrų c. inž. statiniai
 - MPD suformuoti sklypai
 - Saugomos gamtinės teritorijos
 - Saugomos kultūros vertybės
 - Vandenviečių SAZ
 - Valstybiniai miškai
 - Miškų taksaciniai sklypai
 - DP patvirtintos galiojimo ribos
 - FPP patvirtintos galiojimo ribos
 - DP/FPP sklypai
 - DP patvirtintos RL
 - SP patvirtintos RL
 - DP koncepcijų RL
 - Schemos patvirtintos RL
 - DP rengiamos RL
 - SP rengiamos RL
 - Schemos rengiamos RL
 - Esami dviračių takai
 - Projektiniai dviračių takai

PRIEDAS PRIE 2022 m. _____ mėn. d. VILNIAUS M. SAVIVALDYBĖS ADMINISTRACIJOS DIREKTORIAUS PAVADUOTOJO ĮSAKYMO Nr. _____ PUNKTO _____ M 1:2000 OBJKTAS _____

IŠTRAUKĄ PARUOŠĖ: _____ SENIŪNIJOJE

DETALŪS METADUOMENYS

Dokumento sudarytojas (-ai)	Vilniaus miesto savivaldybė 188710061, Konstitucijos pr. 3, LT-09601, Vilnius
Dokumento pavadinimas (antraštė)	DĖL LEIDIMO KOREGUOTI SKLYPŲ VAIDEGIŲ KAIME (KADASTRO NR. 0101/0162:107 IR NR. 0101/0162:103) DETALIOJO PLANO SPRENDINIUS SKLYPUOSE NR. 1 (KADASTRO NR. 0101/0162:1934), NR.2 (KADASTRO NR. 0101/0162:1935) IR NR. 3 (KADASTRO NR. 0101/0162:1936) INICIJAVIMO SUTARTIES PAGRINDU
Dokumento registracijos data ir numeris	2022-02-04 Nr. A30-496/22
Dokumento gavimo data ir dokumento gavimo registracijos numeris	–
Dokumento specifikacijos identifikavimo žymuo	ADOC-V1.0
Parašo paskirtis	Pasirašymas
Parašą sukūrusio asmens vardas, pavardė ir pareigos	Danuta Narbut, Administracijos direktoriaus pavaduotoja, Administracijos direktorius
Sertifikatas išduotas	DANUTA NARBUT, Vilniaus miesto savivaldybės administracija LT
Parašo sukūrimo data ir laikas	2022-01-28 18:40:28 (GMT+02:00)
Parašo formatas	XAdES-X-L
Laiko žymoje nurodytas laikas	2022-01-28 18:40:44 (GMT+02:00)
Informacija apie sertifikavimo paslaugų teikėją	ADIC CA-B, Asmens dokumentu israsymo centras prie LR VRM LT
Sertifikato galiojimo laikas	2020-03-26 10:08:10 – 2023-03-26 11:08:10
Informacija apie būdus, naudotus metaduomenų vientisumui užtikrinti	"Registravimas" paskirties metaduomenų vientisumas užtikrintas naudojant "RCSC IssuingCA, VI Registru centras - i.k. 124110246 LT" išduotą sertifikatą "Dokumentų valdymo sistema Avilys, Vilniaus miesto savivaldybės administracija, i.k. 188710061 LT", sertifikatas galioja nuo 2021-12-20 09:38:49 iki 2024-12-19 09:38:49
Pagrindinio dokumento priedų skaičius	2
Pagrindinio dokumento pridedamų dokumentų skaičius	–
Priedamo dokumento sudarytojas (-ai)	–
Priedamo dokumento pavadinimas (antraštė)	–
Priedamo dokumento registracijos data ir numeris	–
Programinės įrangos, kuria naudojantis sudarytas elektroninis dokumentas, pavadinimas	Dokumentų valdymo sistema „Avilys“, versija 3.5.56
Informacija apie elektroninio dokumento ir elektroninio (-ių) parašo (-ų) tikrinimą (tikrinimo data)	Atitinka specifikacijos keliamus reikalavimus. Visi dokumente esantys elektroniniai parašai galioja (2022-02-04 10:46:15)
Paieškos nuoroda	–
Papildomi metaduomenys	Nuorašą suformavo 2022-02-04 10:46:15 Dokumentų valdymo sistema „Avilys“