

VILNIAUS MIESTO GATVIŲ, SKVERŲ IR AIKŠČIŲ IŠDĖSTYMO PLANAS M 1:4 500

PAVADINIMŲ GATVĖMS, PASTATAMS, STATINIAMS IR KITIEMS OBJEKTAMS SUTEIKIMO, KEITIMO IR ĮTRAUKIMO Į APSKAITĄ TVARKOS APRAŠO I PRIEDAS


Vilniaus miesto savivaldybės tarybos
2022 m. _____ d. sprendimo Nr. _____
_____ priedas

Kartografinis pagrindas	KDB 500V
Gatvės taškų koordinacijų nustatymo būdas	Grafinis

GATVIŲ TAŠKŲ KOORDINACIŲ ŽINIARAŠTIS

Mikalojaus Husoviano g. taškų Nr. plane 1 - 26

NR.PLANE	X	Y
1	6074388,88	589735,94
2	6074396,06	589730,45
3	6074408,9	589723,91
4	6074427,99	589719,77
5	6074438,48	589717,49
6	6074466,55	589708,49
7	6074471,47	589706,91
8	6074545,12	589676,82
9	6074570,62	589663,33
10	6074588,93	589649,51
11	6074609,45	589631,38
12	6074655,34	589585,1
13	6074699,64	589537,14
14	6074708,08	589528,32
15	6074786,45	589446,33
16	6074820,76	589413,33
17	6074871,32	589351,58
18	6074891,25	589326,04
19	6074897,43	589317,92
20	6074904,31	589310,04
21	6075034,43	589160,92
22	6075068,1	589119,94
23	6075100,71	589076,86
24	6075106,42	589065,41
25	6075130,95	589036,14
26	6075140,02	589027,64

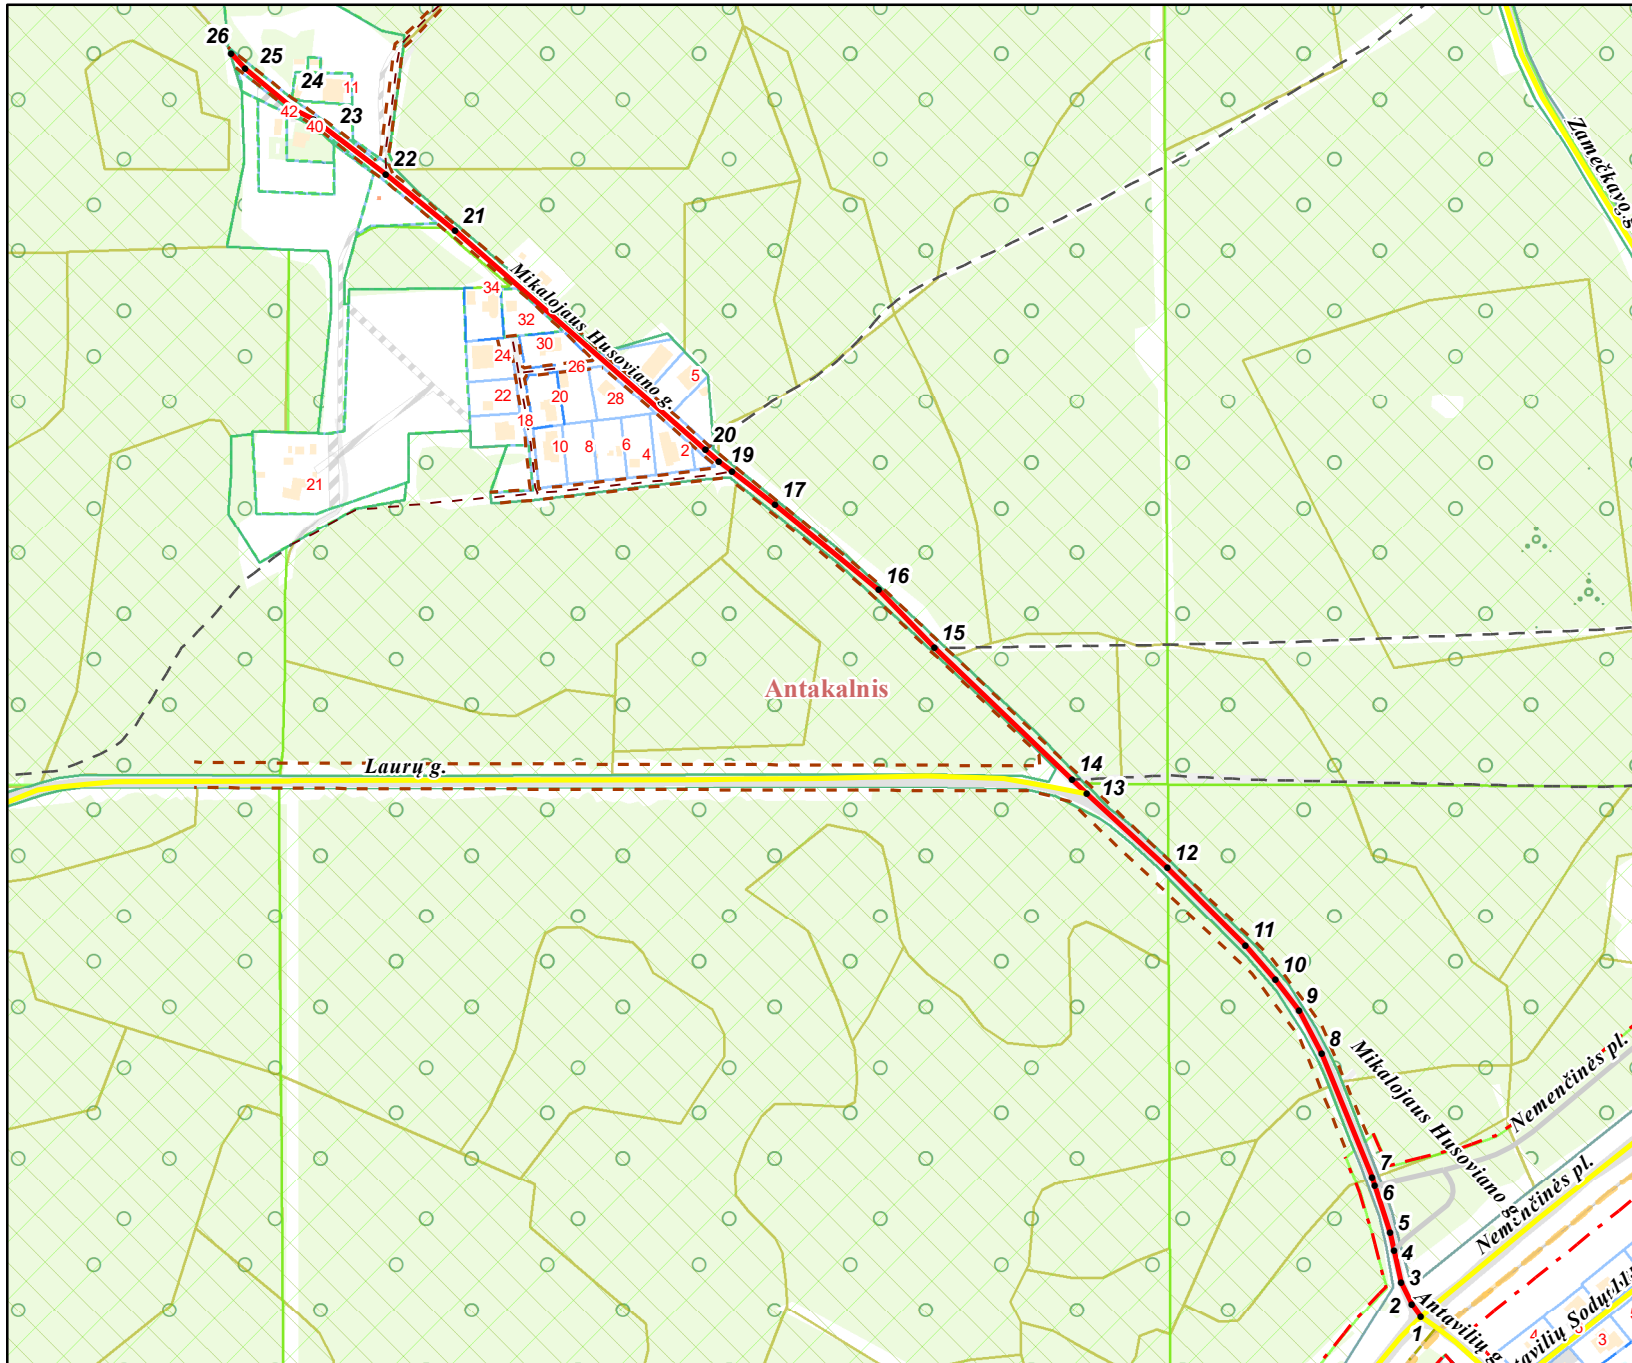

PATEIKIA:
Vilniaus miesto savivaldybės administracijos
Žemės administravimo ir GIS poskyrio vedėja