




Situacija mieste

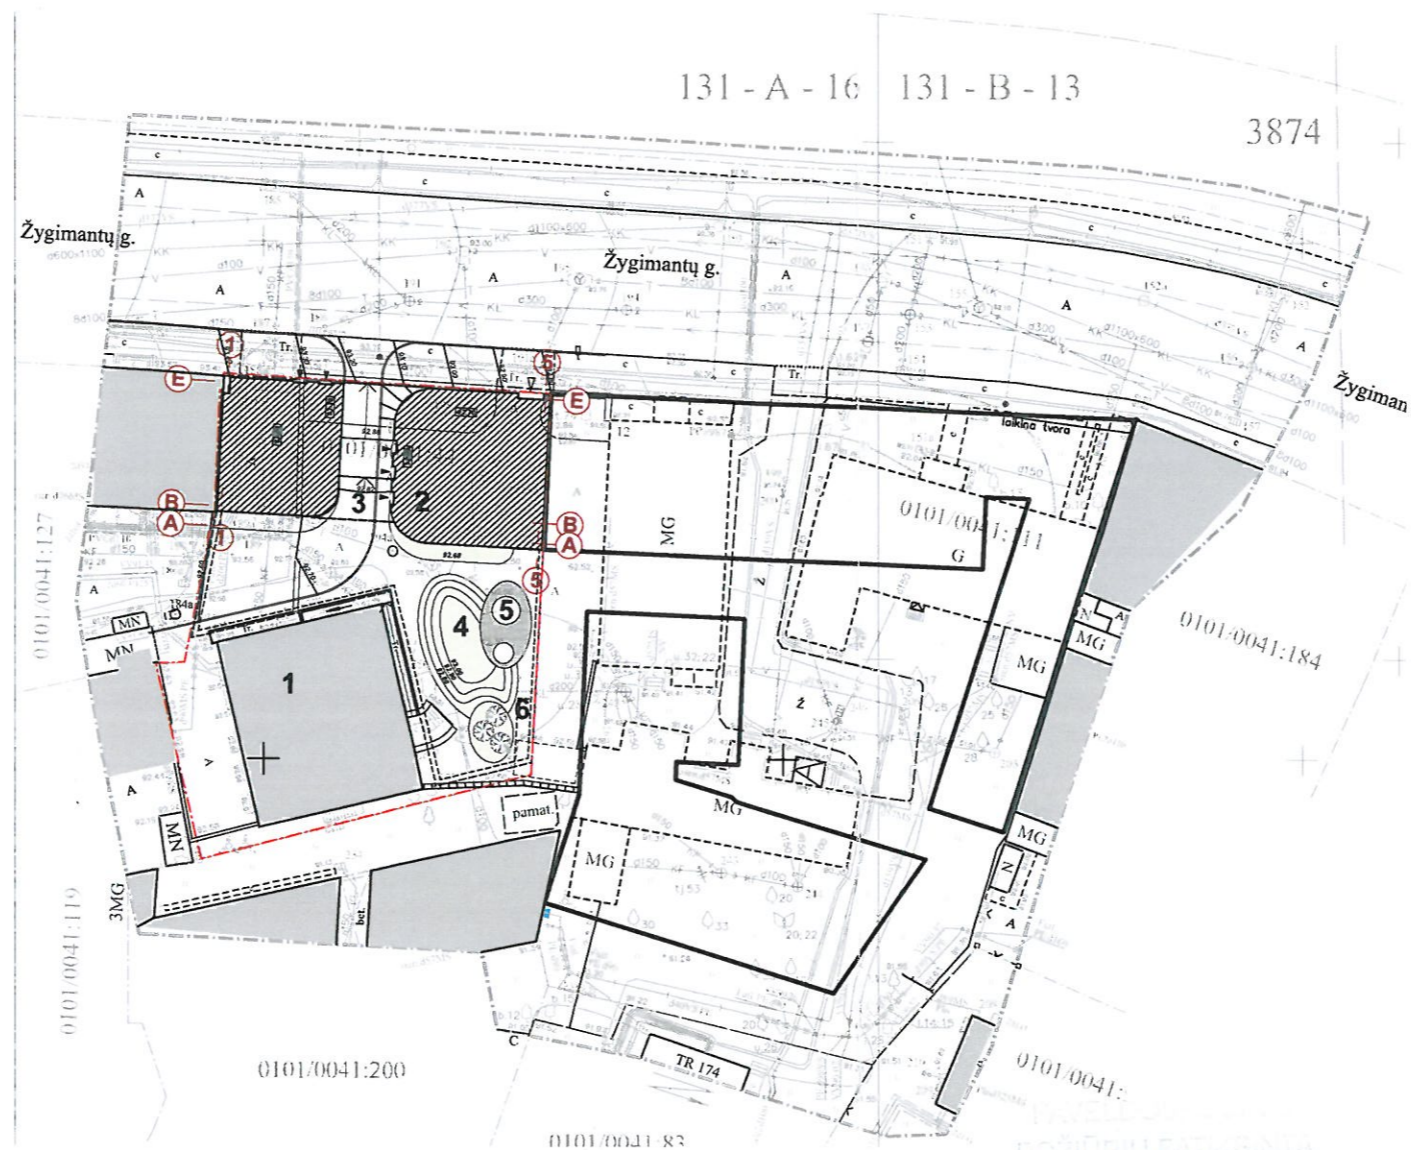

Sutartiniai žymenys

- Esamas užstatymas korpusas B
- Projektuojamas užstatymas korpusas A
- Projektuojamas kaimyninis (Žygimantų g.12 užstatymas) (projektuoja uab AKG)

Eksplikacija

- 1 Esamas Žygimantų g.13 administracinis pastatas
- 2 Projektuojamas Žygimantų g.13 gyvenamasis pastatas
- 3 Įvažis po pastatų į kaimyninius sklypus
- 4 Žalioji kiemo zona
- 5 Vaikų žaidimų aikštelė
- 6 Evakuacinis išėjimas iš požeminės automobilių saugyklos

- Sklypo ribos
- Požeminio užstatymo ribos
- Įėjimai į pastatą
- Įvažiavimas į automobilių keltuvą
- Sodiniai medeliai

BENDRIEJI STATINIO RODIKLIAI

DAUGIABUČIO GYVENAMOJO PASTATO ŽYGIAMANTŲ g. 13, VILNIUJE, STATYBOS PROJEKTAS. PROJEKINIŲ PASIŪLYMŲ KOREKTŪRA
 Sklypo kadastrinis Nr. 0101/0041:44, Vilniaus senamiestis - kultūros paminklas, u.k.16073, Senojo miesto vietos u.k.25504

Pavadinimas	Mato vienetas	Kiekis	Pastabos
I. SKLYPAS			
1.1. Viso sklypo plotas	ha	0,1394	
1.2. Viso sklypo užstatymo tankumas	%	53,2	
1.3. Viso sklypo užstatymo intensyvumas	-	-	
1.4. Viso sklypo užstatytas plotas	m ²	741,51	A korpusas 443,61 m ²
1.5. Apželdintas plotas	%	15	116,9 m ²
II. DAUGIABUTIS GYVENAMASIS NAMAS (A korpusas) (6.3):			
Bendras plotas	m ²	1521,37	
Požeminė automobilių stovėjimo aikštelė	m ²	751,51	18 vietų
PROJEKTUOJAMAS PASTATAS A KORPUSAS			
Naudingas plotas	m ²	1473,87	
Butų skaičius	vnt.	13	
Aukštų skaičius	vnt.	4 su mansarda	
Aukštis	m	16,5	
Energetinio naudingumo klasė		A	
Pastato (patalpų) akustinio komforto sąlygų klasė		B	
Statinio atsparumo ugniai laipsnis		I	

Vilniaus miesto savivaldybės administracijos
 Vyriausiojo miesto architekto skyriaus
 Kultūros paveldo apsaugos poskyrio
 vyriausioji specialistė

Vikita Osadčaja
 2019-10-02, Rep. Nr. 19-249 PP
 Su Pastaba

1) Prie techninių projektų kūrėjų atlikti detaliosis archeologinius tyrimus ir jais vadovautis.

2) Remiantis NKPAI. 2.3 str. 10 d. vadovauti ypatingo ar nepatvirtinto statinio projektui kultūros paveldo vietoje gali NKPAI kvalifikacijai atitiktas inžinierius.

0,00= 92,70


PROJEKTO PAVADINIMAS:	UAB "MŽ PROJEKTAI" Konstitucijos pr. 4a, Vilnius, Įm. k. 300146620			PROJEKTO PAVADINIMAS:	Daugiabučio gyvenamojo pastato Žygimantų g.13, Vilnius, nauja statyba. Projektinių pasiūlymų korektūra Vilniaus senamiestis- kultūros paminklas, u.k. 16073			
A1583	ARCH	M. Žvinys	10/11/2019					
AMBRASO ARCHITEKTŲ BIURAS Teatro g. 12, Vilnius, tel. +3705620670, e-paštas: info@ambrasas.lt								
A123	PV ARCH.	A. Ambrasas	10/11/2019	BREŽNYUS:	SKLYPO PLANAS			
3880	PV	R. Butkus						
PP	STATYTOJAS:	UAB "LAITUS"		ŽYMUO:	2019-26-PP-Z13.SP.01			
							LAPAS	LAPŲ
							A	




Vilniaus miesto savivaldybės administracijos
 Vyriausiojo miesto architekto skyriaus
 Kultūros paveldo apsaugos poskyrio
 vyriausioji specialistė *P. Adomaitė*
 Vilkita Osadčaja
 2019-12-02 Rep. Nr. 19-2497P
 Pastato unodėlgetis „Sklypo planas“ brėš.

RŪSIO PATALPŲ EKSPLIKACIJA

Pat.Nr.	Patalpos pavadinimas	plotas m²
Bendros patalpos		707.55
R1-01	Automobilių saugykla 18 vnt.	5.73
R1-02	Lifo tambūras	2.91
R1-03	Tambūras	2.15
R1-04	Laipinė	33.17
R1-05	Techninės patalpos	751.51 m²

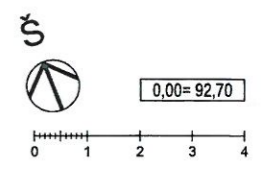

ATESTATO Nr.:	UAB "MŽ PROJEKTAI" Konstitucijos pr. 4a, Vilnius, [m. k. 300146620]			PROJEKTO PAVADINIMAS:	Daugiabučio gyvenamojo pastato Žygimantų g.13, Vilnius, nauja statyba. Projektinių pasiūlymų korektūra	
A1583	ARCH	M. Žvinys	10/11/2019	Vilniaus senamiestis- kultūros paminklas, u.k. 16073		
AMBRASO ARCHITEKTŲ BIURAS Teatro g. 12, Vilnius, tel. +3705620670, e-paštas: info@ambraas.lt				BREŽNYŠ:	RŪSIO PLANAS	LADA A
A123	PDV ARCH.	A. Ambrasas	10/11/2019			
3880	PV	R. Buitkus				
PP	STATYTOJAS:	UAB "LAITUS"	ŽYMUO:	2019-26-PP- Z13.SA.01	LAPAS LAPŲ	

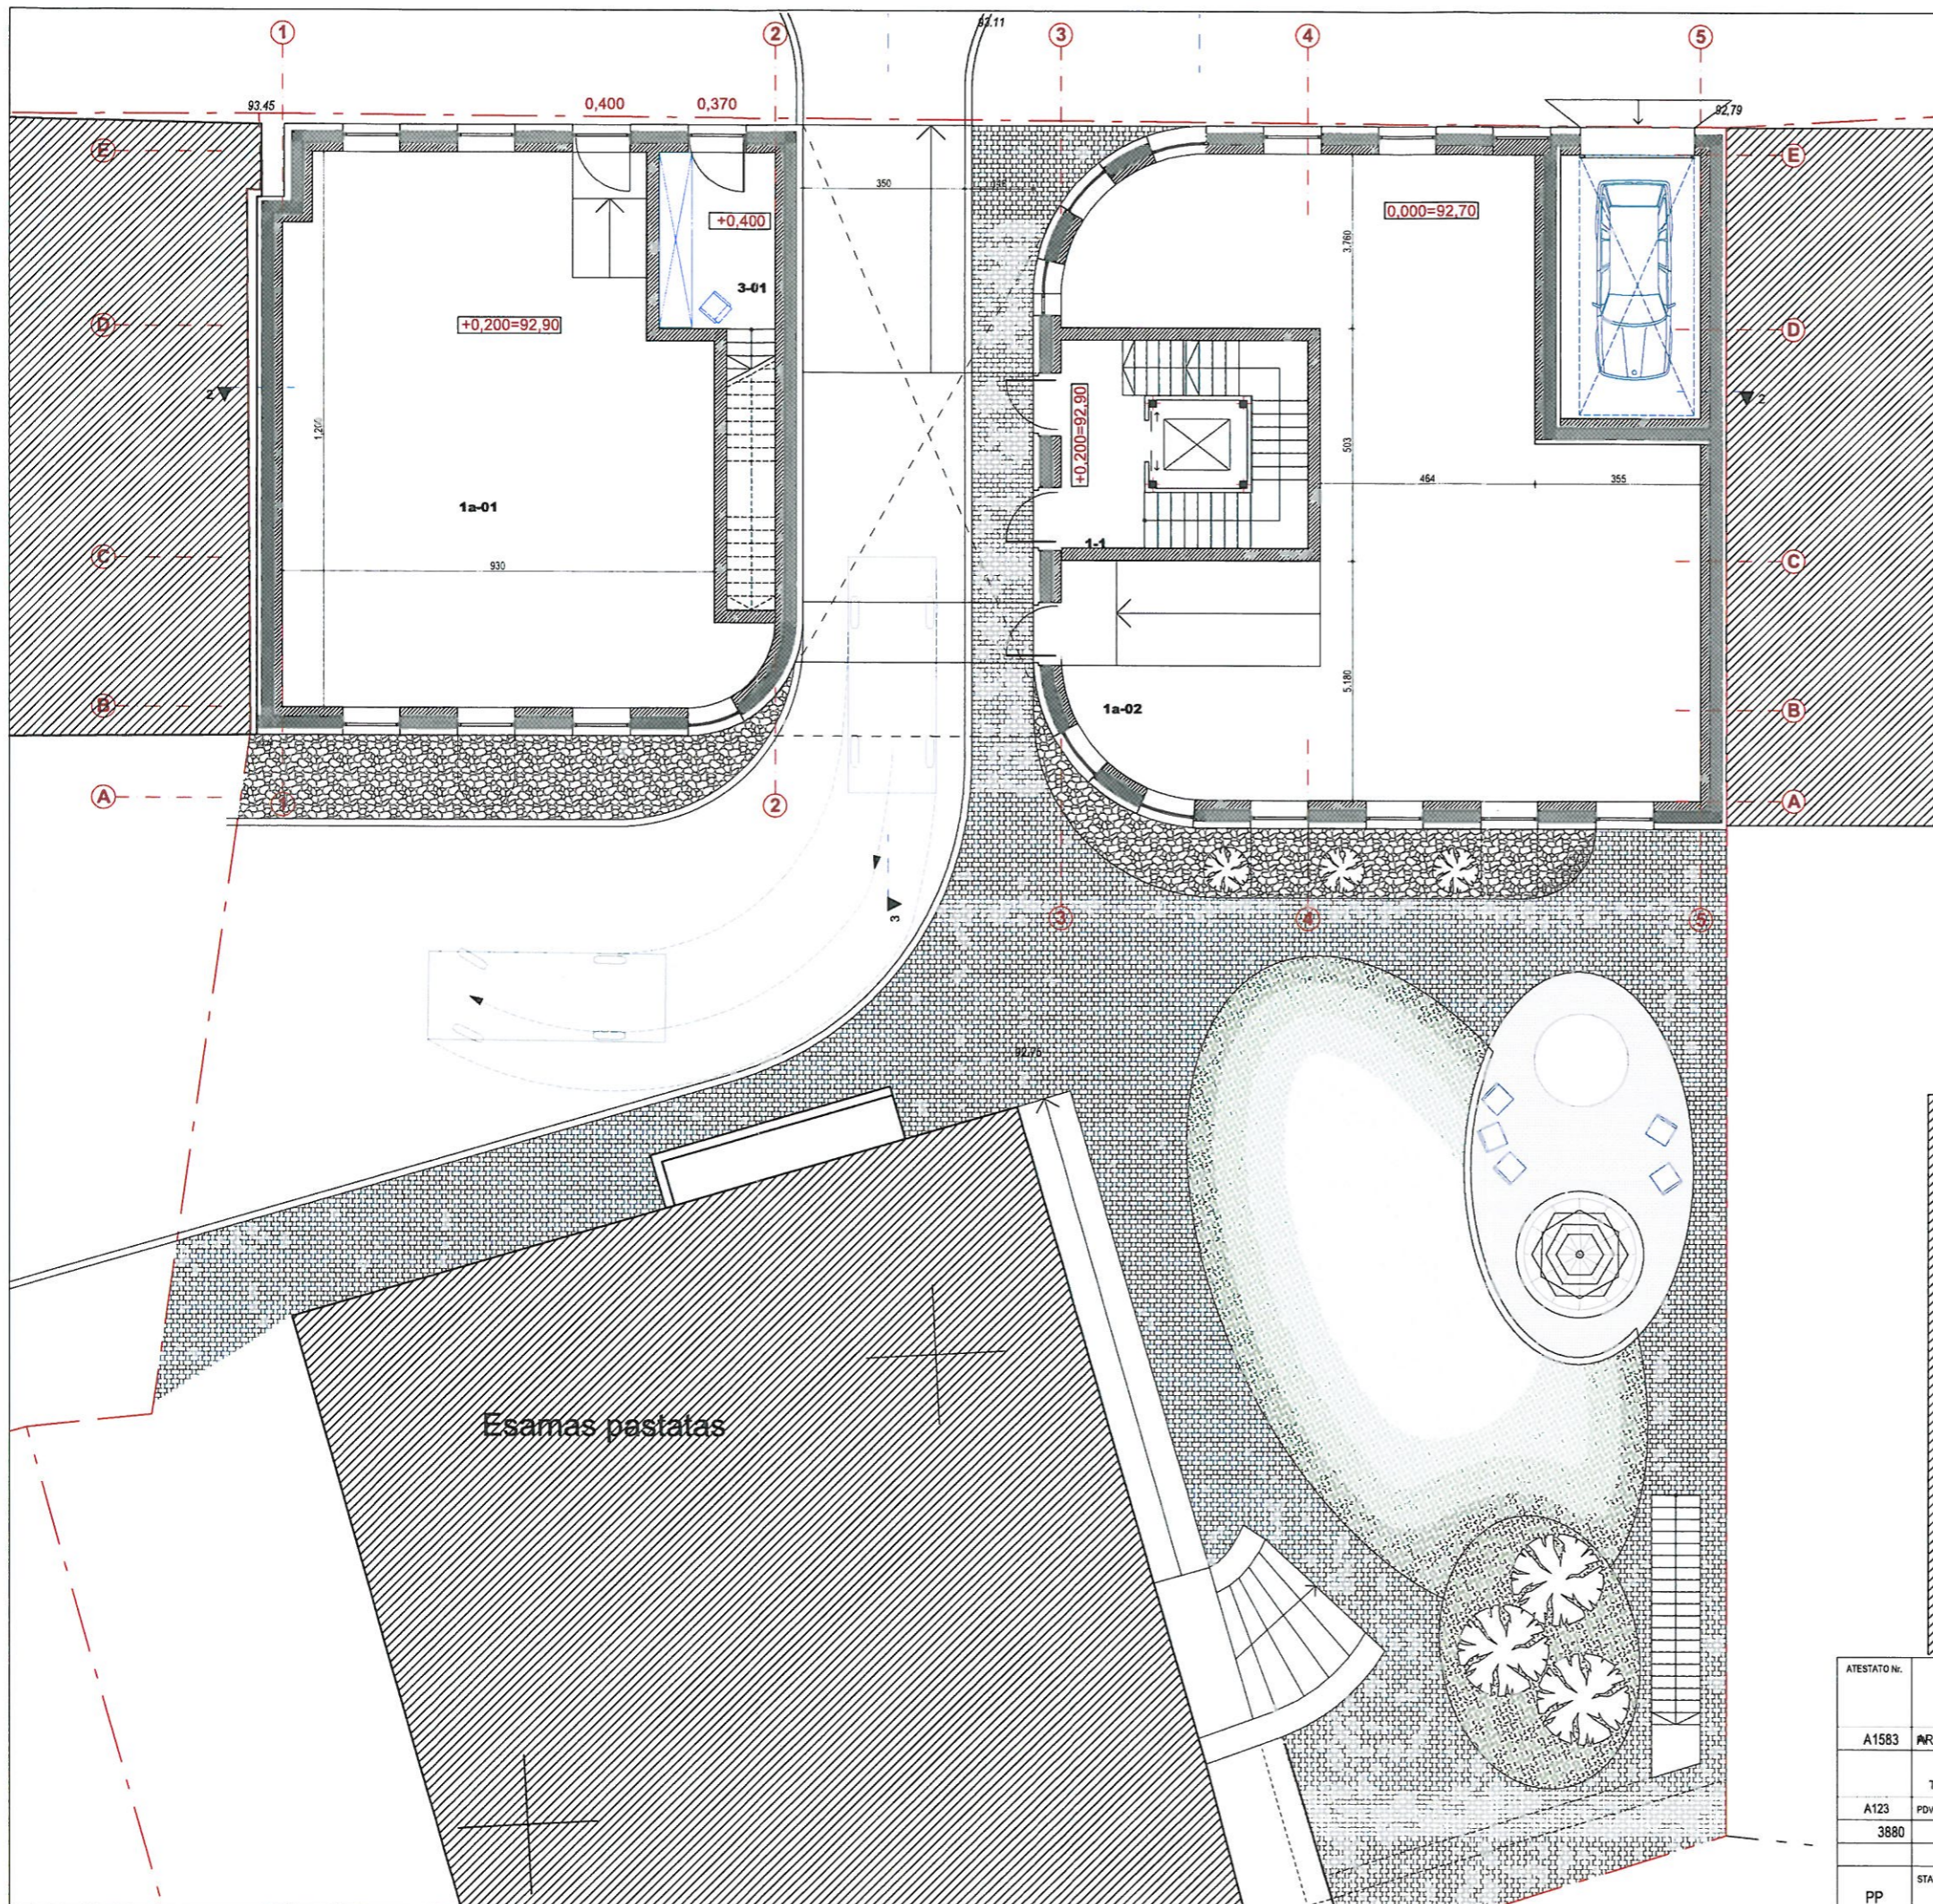

Vilniaus miesto savivaldybės administracijos
 Vilniaus miesto architekto skyriaus
 Kultūros paveldo apsaugos poskyrio
 vyriausioji specialistė
S. Adomaitė
 2019-12-02, Rep. Nr. 19-243 PP
 Pastabas nurodytos „Sklypo
 planas“ brėž.


PASTATO BENDRIEJI RODIKLIAI

Aukštas	viso	bendros pat.	butai	komercija
Atžeminė dalis				
Pirmo aukšto	252.01	7.21		244.43
Antrą aukšto	275.16	9.08	266.08	
Trečio aukšto	346.37	16.69	329.43	
Ketvirtą aukšto	346.37	18.49	329.43	
Mansarda	253.96	9.07	244.89	
viso (antžeminis plotas)	1473.87	60.54	1169.83	244.43
Požeminė dalis				
Rūsio plotas	751.51			



pastaba: 1a įėjimo holą plotas yra įtrauktas į 2 aukšto planuojamo buto plotą

PIRMO AUKŠTO PATALPŲ EKSPLIKACIJA

Pat.Nr.	Patalpos pavadinimas	plotas m²
Bendros patalpos		
1-1	Holas	7.58
Komercinės patalpos		
1a-01	Administracinės patalpos	106.41
1a-02	Administracinės patalpos	138.02
		244.43 m²
		252.01 m²

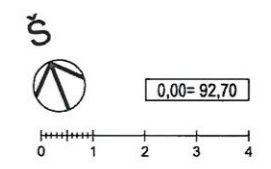


ATESTATO NR.:	UAB "MŽ PROJEKTAI" Konstitucijos pr. 4a, Vilnius, [m. k. 300146620]			PROJEKTO PAVADINIMAS:	Daugiabučio gyvenamojo pastato Žygimantų g.13, Vilnius, nauja statyba. Projektinių pasiūlymų korektūra	
A1583	ARCH	M. Žvinys	10/11/2019	Vilniaus senamiestis- kultūros paminklas, u.k. 16073		
AMBRASO ARCHITEKTŲ BIURAS Teatro g. 12, Vilnius, tel. +3705620670, e-paštas: info@ambraso.lt						
A123	PDV ARCH.	A. Ambrasas	10/11/2019	BREŽNYŠ:	PIRMO AUKŠTO PLANAS	
3880	PV	R. Buitkus				LAPAS: A
PP	STATYTOJAS:	UAB "LAITUS"		ŽYMUJ:	2019-26-PP- Z13.SA.02	

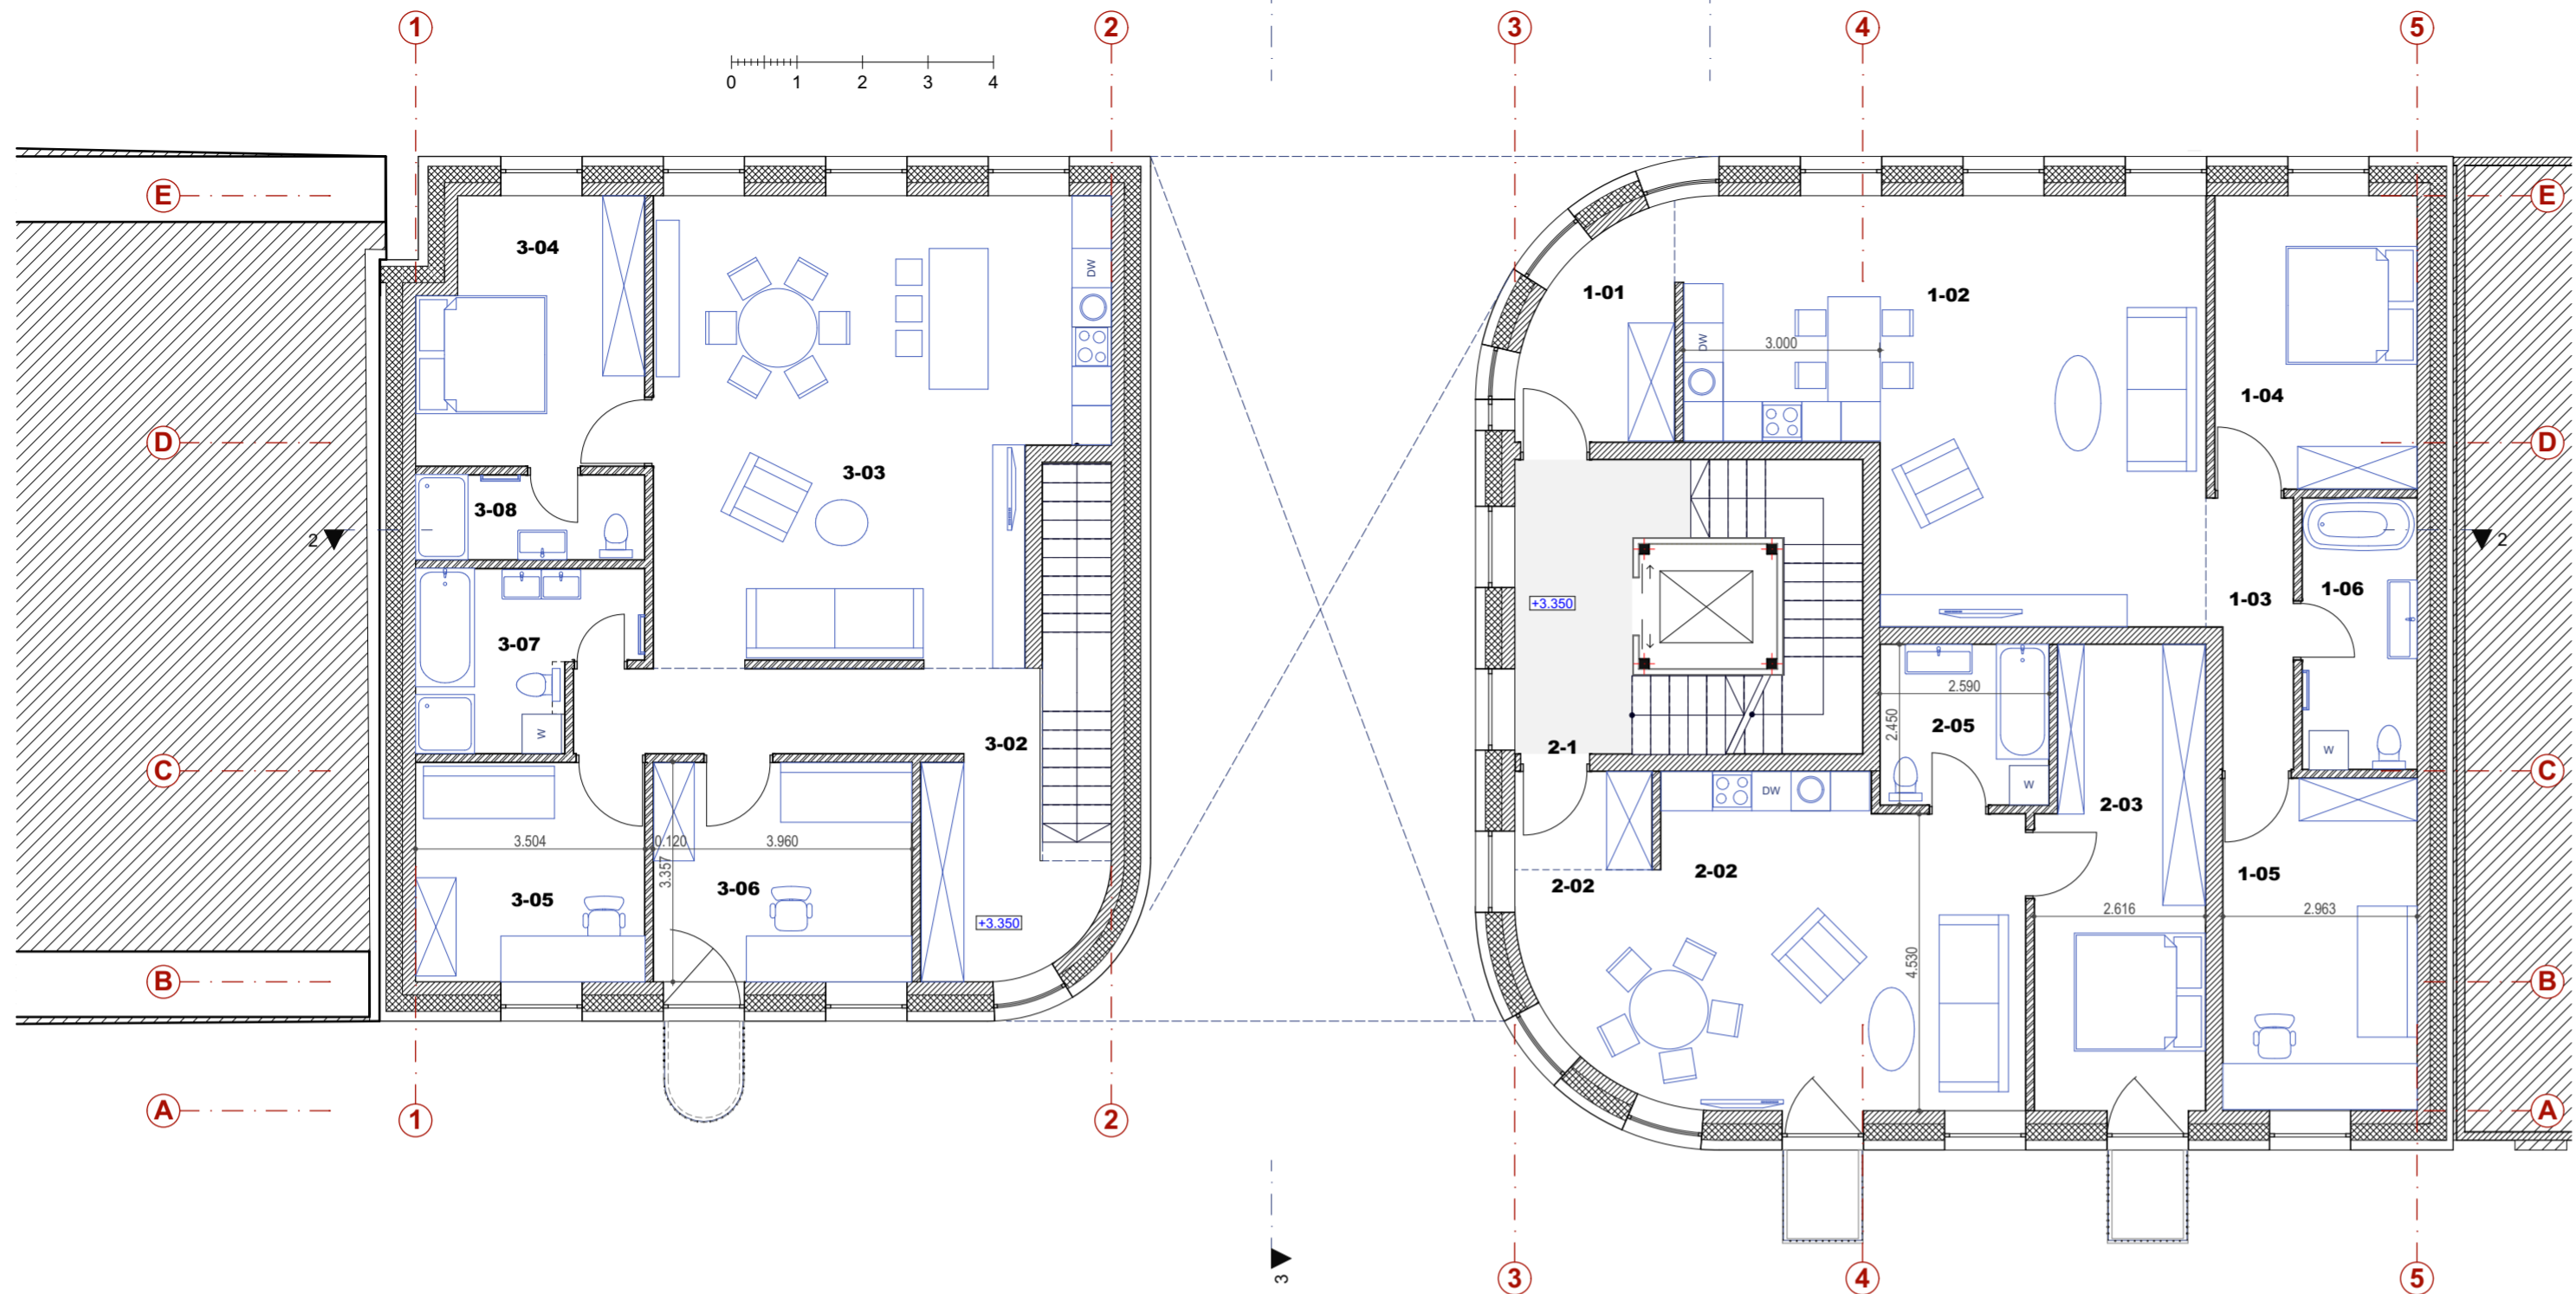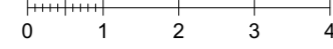


ANTRO AUKŠTO PATALPU EKSPLIKACIJA

Pat.Nr.	Patalpos pavadinimas	plotas m ²
Bendros patalpos		
2-1	Holas	9,08
		9,08 m²
Butas nr.1		
1-01	Holas	7,13
1-02	Virtuvė, valgomasis, sveitainė	44,11
1-03	Holas	4,95
1-04	Kambarys	13,81
1-05	Kambarys	15,03
1-06	Sanitarinis mazgas	7,24
		92,27 m²
Butas nr.2		
2-02	Virtuvė, valgomasis, sveitainė	33,41
2-02	Holas	3,14
2-03	Kambarys, rūbinė	17,63
2-05	Sanitarinis mazgas	6,30
		60,48 m²
Butas nr.3		
3-02	Holas	16,82
3-03	Virtuvė, valgomasis, sveitainė	45,56
3-04	Kambarys	13,44
3-05	Kambarys	11,70
3-06	Kambarys	13,19
3-07	Sanitarinis mazgas	8,11
3-08	Sanitarinis mazgas	4,51
		113,33 m²
		275,16 m²

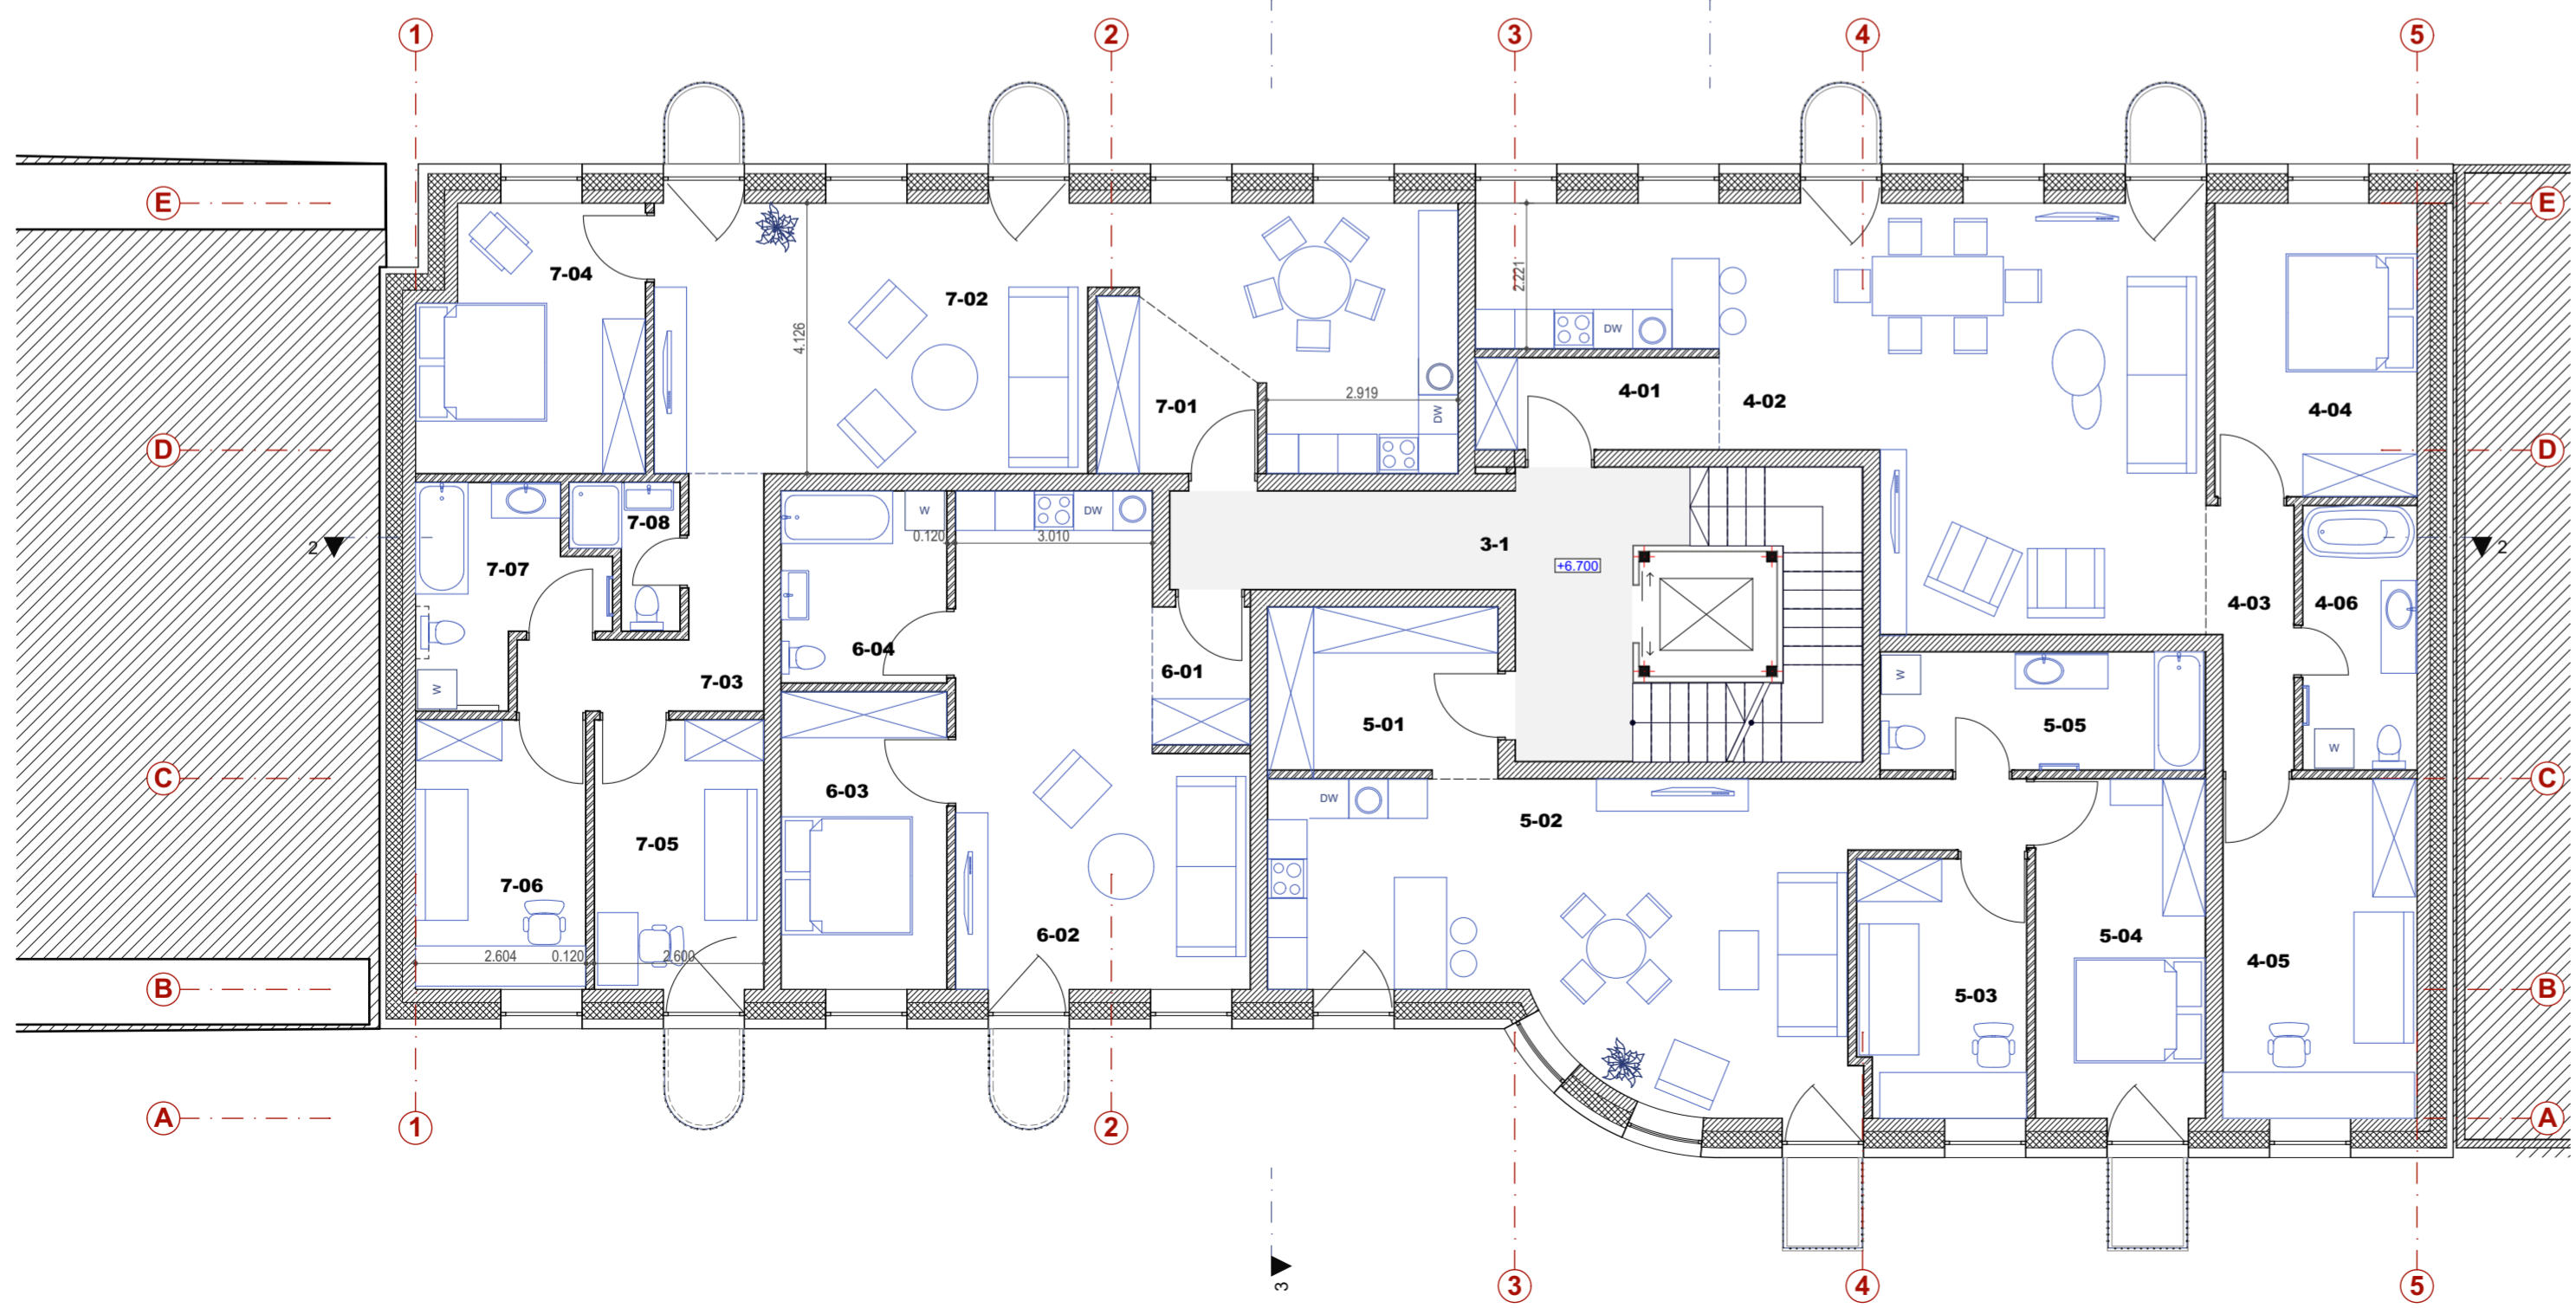


TREČIO AUKŠTO PATALPU EKSPLIKACIJA


Pat.Nr.	Patalpos pavadinimas	plotas m ²
Bendros patalpos		
3-1	Koridorius	16,96
		16,96 m²
Butas nr.4		
4-01	Holas	5,17
4-02	Virtuvė, valgomasis, sveitainė	50,22
4-03	Koridorius	4,87
4-04	Kambarys	13,81
4-05	Kambarys	15,35
4-06	Sanitarinis mazgas	7,03
		96,45 m²
Butas nr.5		
5-01	Holas, rūbinė	8,85
5-02	Virtuvė, valgomasis, sveitainė	39,56
5-03	Kambarys	10,03
5-04	Kambarys	13,41
5-05	Sanitarinis mazgas	8,93
		80,78 m²
Butas nr.6		
6-01	Holas	3,14
6-02	Virtuvė, valgomasis, sveitainė	28,19
6-03	Kambarys	11,46
6-04	Sanitarinis mazgas	7,38
		50,17 m²
Butas nr.7		
7-01	Holas	5,45
7-02	Virtuvė, valgomasis, sveitainė	44,48
7-03	Holas	6,96
7-04	Kambarys	13,48
7-05	Kambarys	10,61
7-06	Kambarys	10,66
7-07	Sanitarinis mazgas	7,63
7-08	Sanitarinis mazgas	2,80
		102,07 m²
		346,43 m²

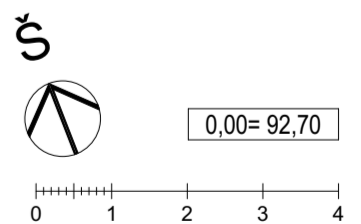

ATESTATO Nr. A1583		ARCH M. Žvinys		10/11/2019		PROJEKTO PAVADINIMAS:		Daugiabučio gyvenamojo pastato Žygimantų g.13, Vilnius. nauja statyba. Projektinių pasiūlymų korektūra	
A123		PDV ARCH. A. Ambrasas		10/11/2019		BŪRĖŽINYS:		ANTRO IR TIPINIO (3-4 a) AUKŠTŲ PLANAI	
PP		STATYTOJAS: UAB "LAITUS"		ŽYMUO: 2019-26-PP- Z13.SA.03		LAPAS		LAPŲ	

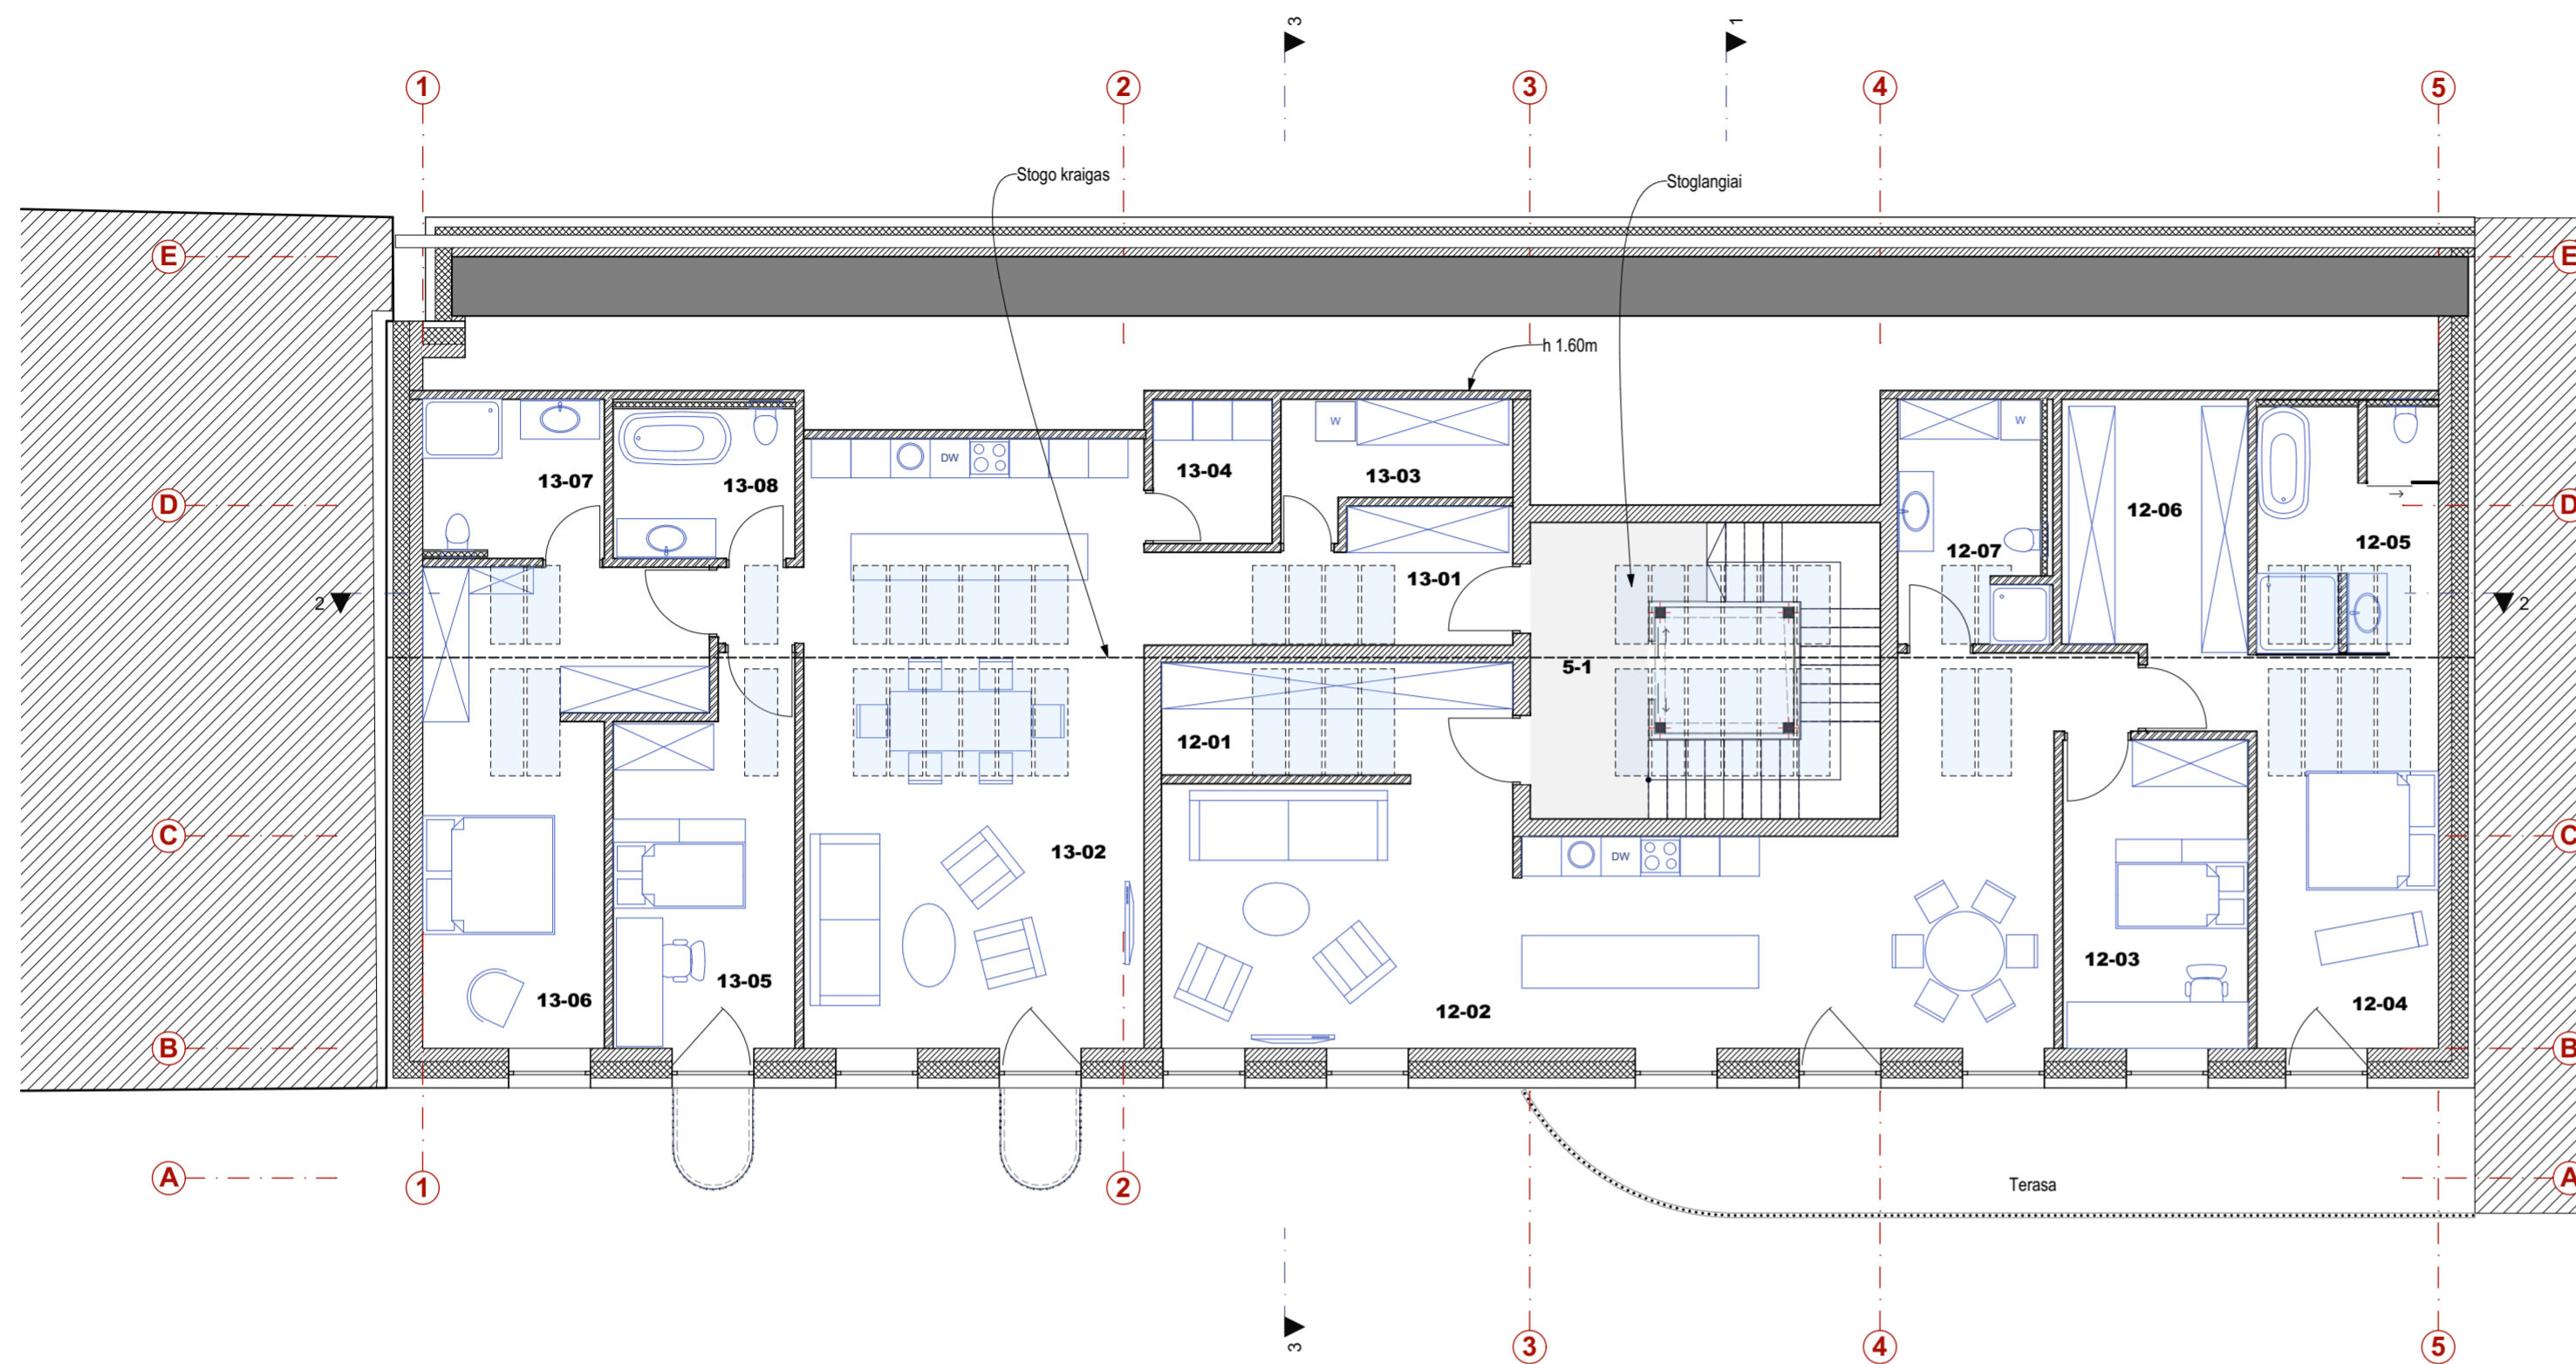

MANSARDOS EKSPLIKACIJA		
Pat. Nr.	Patalpos pavadinimas	plotas m²
Bendros patalpos		
5-1	Holas	9,07
		9,07 m²
Butas nr.12		
12-01	Rūbinė	9,25
12-02	Virtuvė, valgomasis, svetainė	55,66
12-03	Kambarys	13,08
12-04	Kambarys	18,32
12-05	Vonios kambarys	10,25
12-06	Rūbinė	10,70
12-07	Sanitarinis mazgas	8,08
		125,34 m²
Butas nr.13		
13-01	Holas	9,58
13-02	Virtuvė, valgomasis, svetainė	49,10
13-03	Skalbykla	5,80
13-04	Pagalbinė patalpa	3,93
13-05	Kambarys	14,83
13-06	Kambarys su rūbine	23,46
13-07	Sanitarinis mazgas	6,62
13-08	Sanitarinis mazgas	6,23
		119,55 m²
		253,96 m²

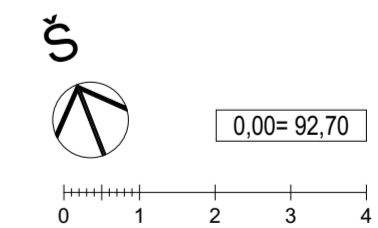


ATESTATO Nr.:	UAB "MŽ PROJEKTAI" Konstitucijos pr. 4a, Vilnius. Įm. k. 300146620			PROJEKTO PAVADINIMAS:		
A1583	ARCH.	M. Žvinys	10/11/2019	Daugiabučio gyvenamojo pastato Žygimantų g.13, Vilnius. nauja statyba. Projektinių pasiūlymų korektūra		
AMBRASO ARCHITEKTŲ BIURAS Teatro g. 12, Vilnius, tel. +3705620670, e-paštas: info@ambrasas.lt				Vilniaus senamiestis- kultūros paminklas, u.k. 16073		
A123	PDV ARCH.	A. Ambrasas	10/11/2019	BRĖŽINYS:	MANSARDOS PLANAS	LAIDA
3880	PV	R. Buitkus				A
PP	STATYTOJAS:	UAB "LAITUS"		ŽYMUO:	2019- 26-PP- Z13.SA.04	LAPAS LAPŲ



Vilniaus miesto savivaldybės administracijos
 Vyriausiojo miesto architekto skyriaus
 Kultūros paveldo apsaugos poskyrio
 vyriausioji specialistė *N. Prunys*
 Vikita Osadčaja
 2019-12-02 Dep. Nr. 19-249 PP
Pastabas unodėjimai "Sulępo plauvas" biėr.

0,00 = alt. 92,70

ATESTATO NR.		UAB "MŽ PROJEKTAI" Konstitucijos pr. 4a, Vilnius. Įm. k. 300146620		PROJEKTO PAVADINIMAS:	
A1583	ARCH	M. Žvinyš	10/11/2019	Daugiabučio gyvenamojo pastato Žygimantų g.13, Vilnius. nauja statyba. Projektinių pasiūlymų korektūra	
AMBRASO ARCHITEKTŲ BIURAS Teatro g. 12, Vilnius, tel. +3705620670, e-paštas: info@ambrasas.lt				Vilniaus senamiestis- kultūros paminklas, u.k. 16073	
A123	POV ARCH.	A. Ambrasas	10/11/2019	BREŽINYS:	LAIŠKA
3880	PV	R. Butkus		ŽYGMANTŲ G. IŠKLOTINĖ	A
PP	STATYTOJAS:		ZYMIO:		LAPAS LAPŲ
	UAB "LAITUS"		2019-26-PP- Z13.SA.05		

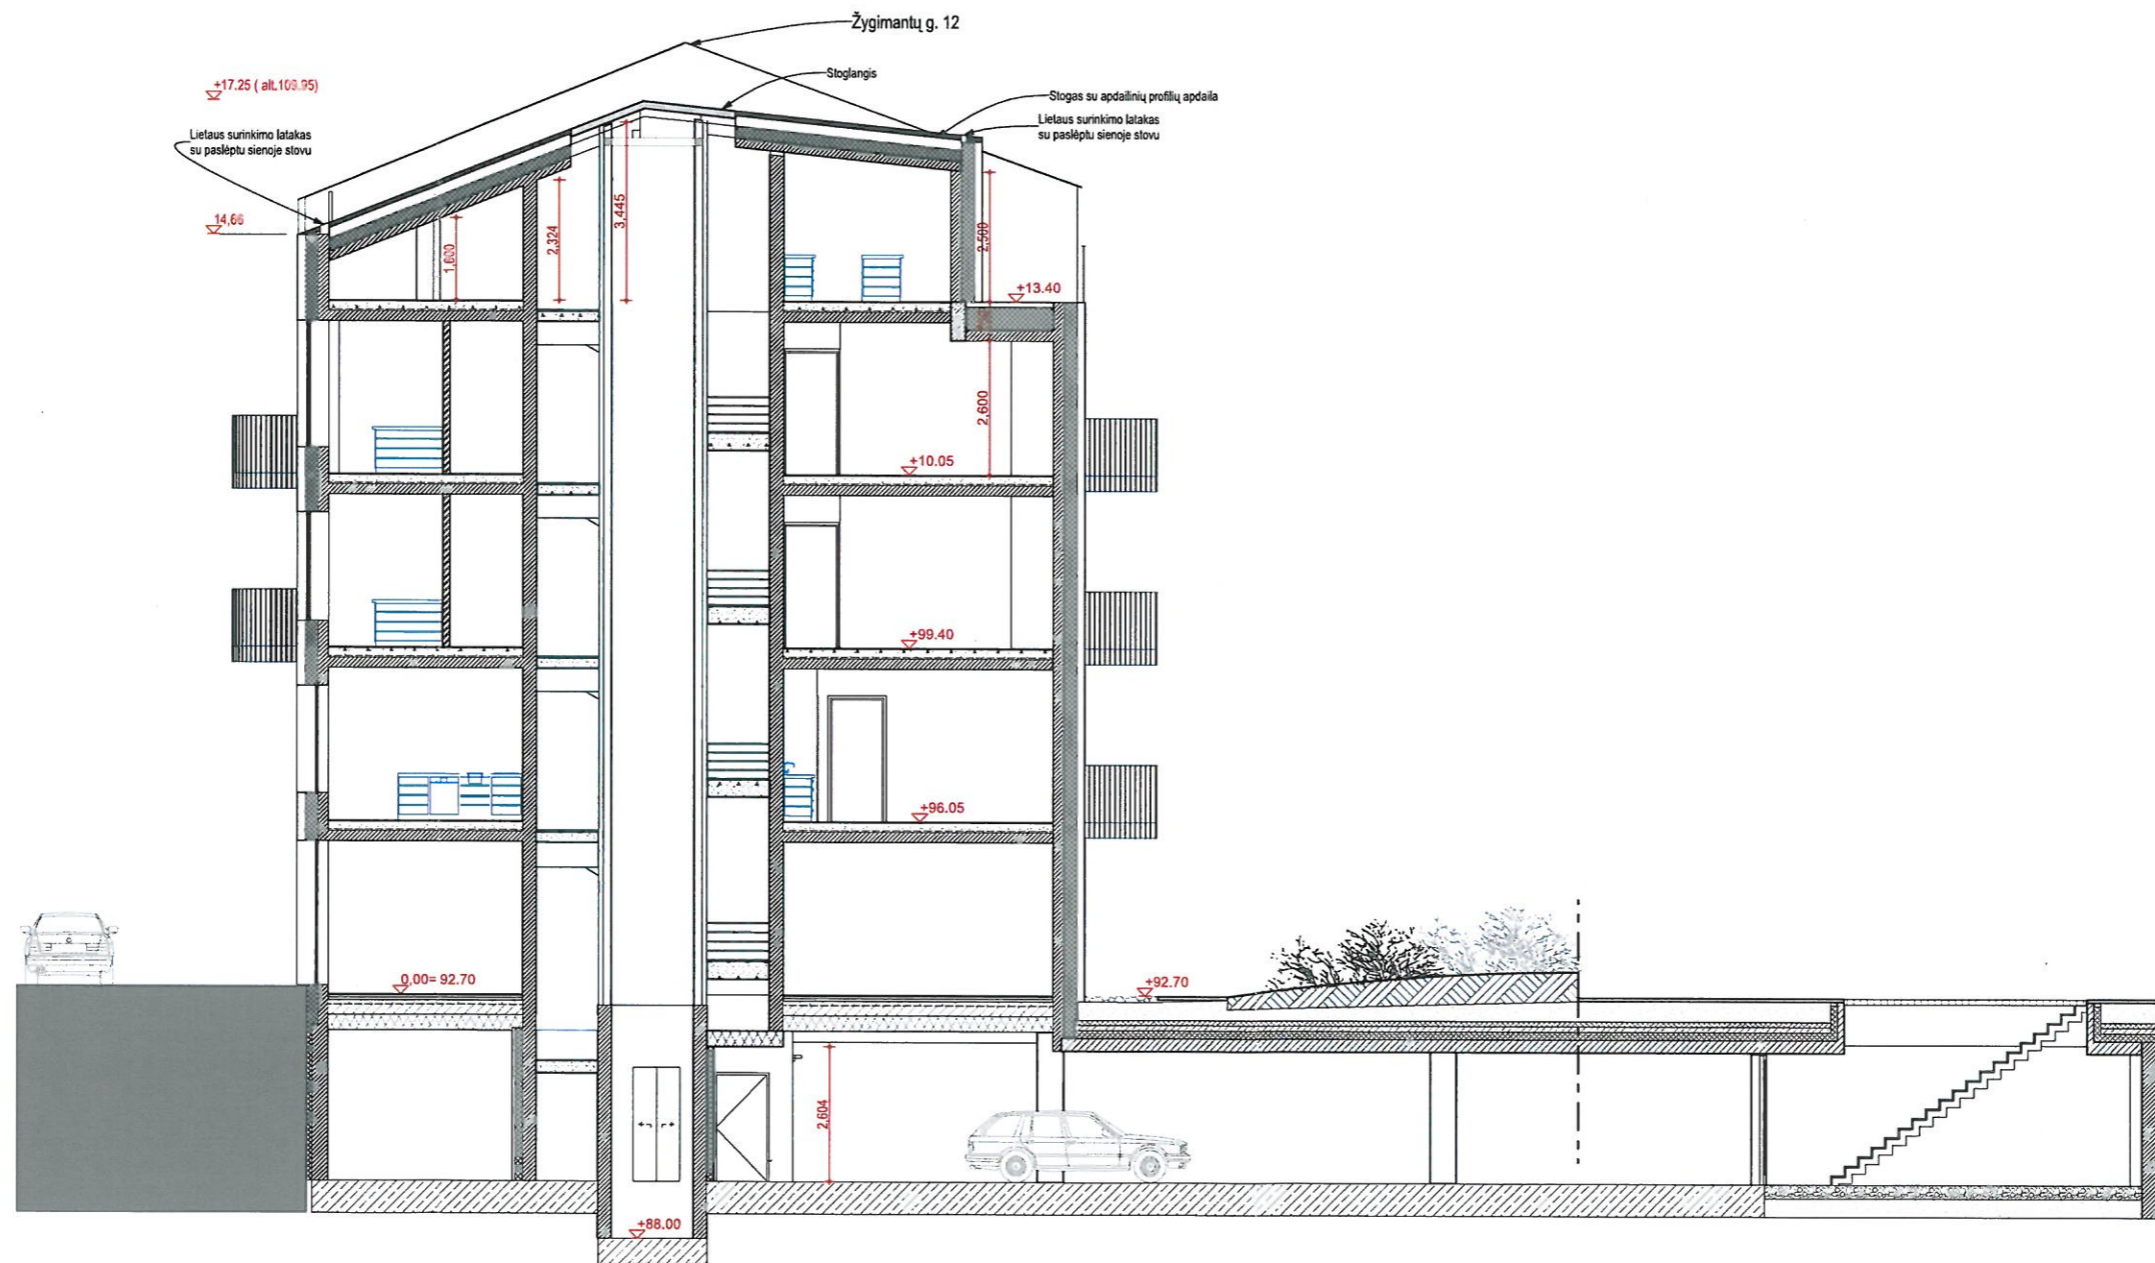

POZICIJŲ PATIKRINTA


Vilniaus miesto savivaldybės administracijos
Vyriausiojo miesto architekto skyriaus
Kultūros paveldo apsaugos poskyrio
vyriausioji specialistė

Vikita Osadčaja
2019-12-02

*Do. Nr. 19-2497P
Pastabos išnagrinėjus
"Sulypo planas" brėž.*

0,00 = alt. 92,70

TESTATO Nr.:	UAB "MŽ PROJEKTAI" Konstitucijos pr. 4a, Vilnius. [m. k. 300146620]			PROJEKTO PAVADINIMAS:	Daugiabučio gyvenamojo pastato Žygimantų g.13, Vilnius. nauja statyba. Projektinių pasiūlymų korektūra	
A1583	ARCH	M. Žvinys	10/11/2019	Vilniaus senamiesčio- kultūros paminklas, u.k. 16073		
AMBRASO ARCHITEKTŲ BIURAS Teatro g. 12, Vilnius, tel. +3705620670, e-paštas: info@ambrasas.lt				BREŽINYS:	PJŪVIAI 1-1	LADA A
A123	PDV ARCH.	A. Ambrasas	10/11/2019			
3880	PV	R. Butkus				
PP	STATYTOJAS:	UAB "LAITUS"		ŽYMUO:	2019-26-PP-Z13.SA.06	LAPAS LAPŲ

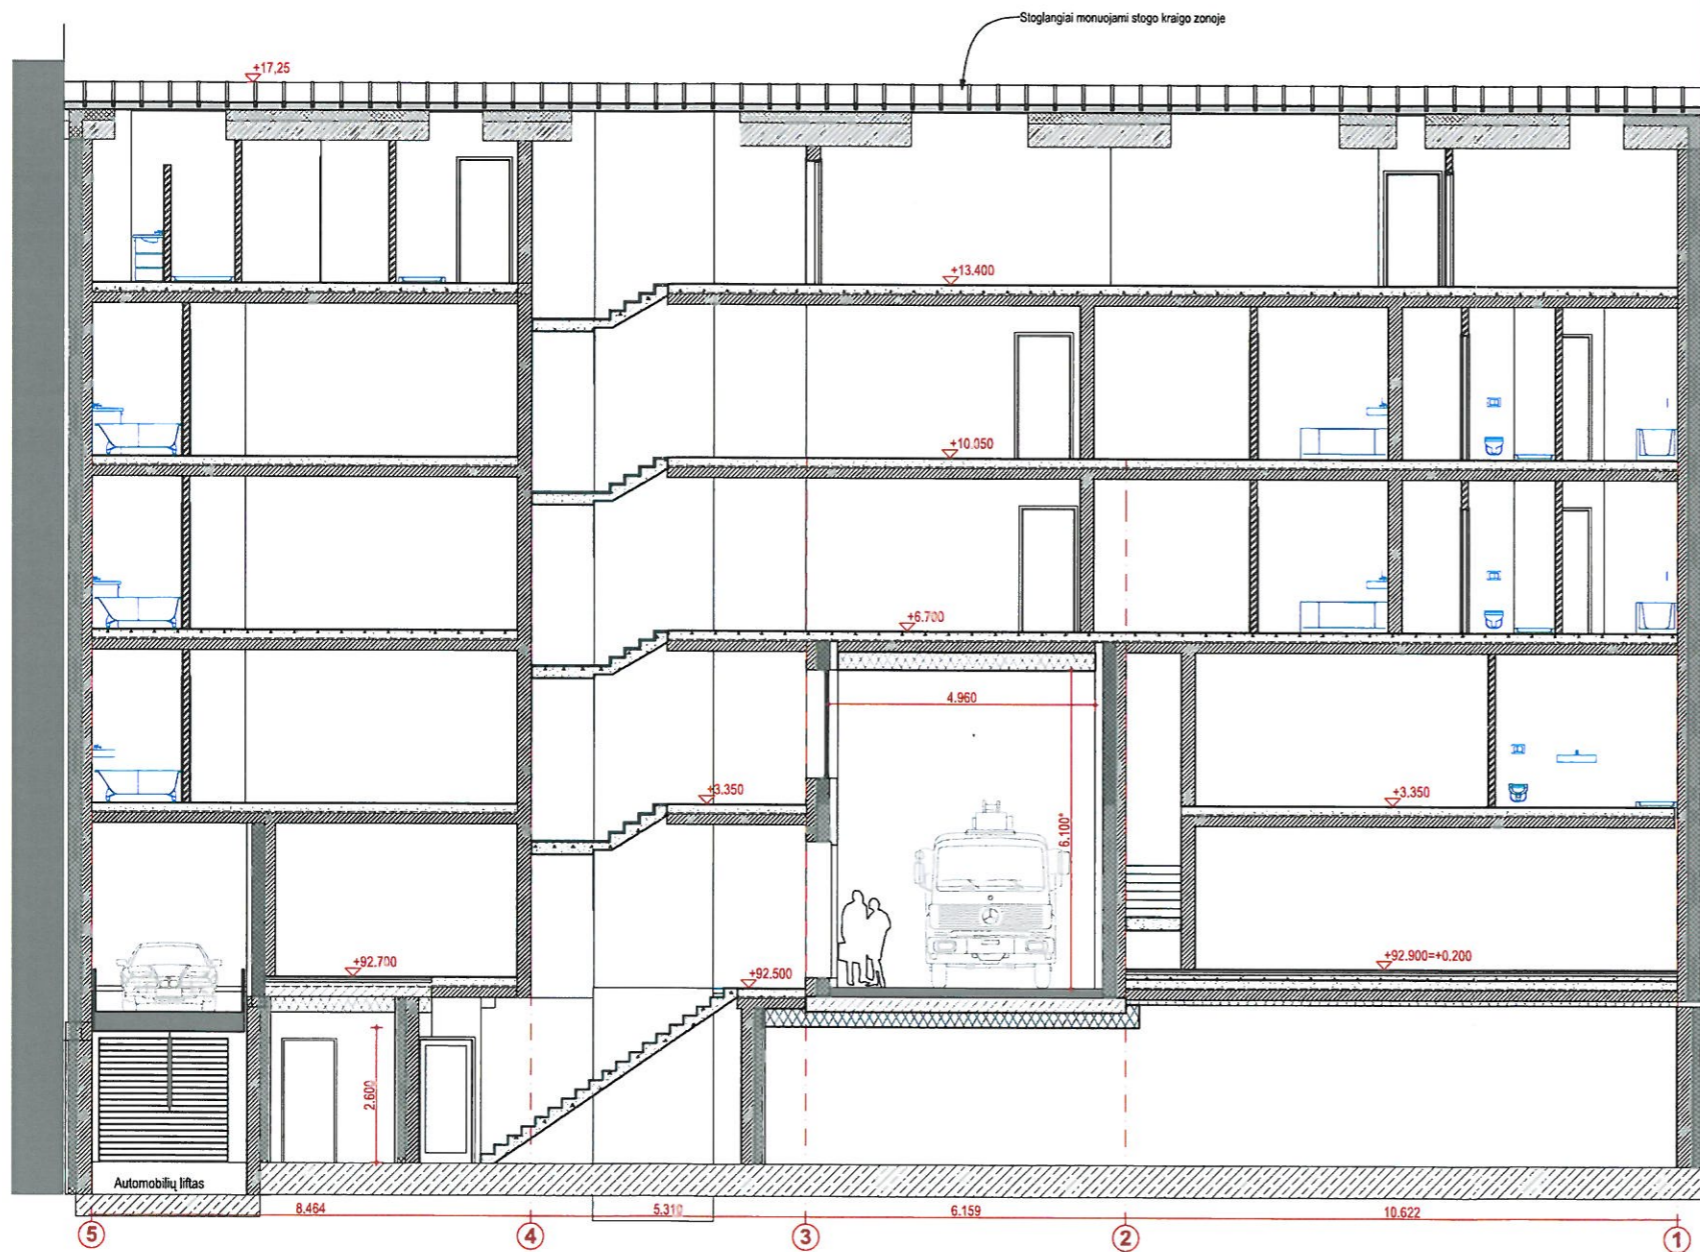

Vilniaus miesto savivaldybės administracijos
 Vyriausiojo miesto architekto skyriaus
 Kultūros paveldo apsaugos poskyrio
 vyriausioji specialistė

S. Krūmelytė

Vikita Osadčaja
 2019-12-02 Rep. No. 19-249 PP
 Pastabos unapildytos "Šilypo plauas" kėdė.

ATESTATO Nr.:	UAB "MŽ PROJEKTAI" Konstitucijos pr. 4a, Vilnius. Įm. k. 300146620			PROJEKTO PAVADINIMAS:	Daugiabučio gyvenamojo pastato Žygimantų g.13, Vilnius. nauja statyba. Projektinių pasiūlymų korektūra	
A1583	ARCH	M. Žvinyns	10/11/2019	Vilniaus senamiestis- kultūros paminklas, u.k. 16073		
AMBRASO ARCHITEKTŲ BIURAS Teatro g. 12, Vilnius, tel. +3705620570, e-paštas: info@ambrasas.lt				BREŽNYS:	PJŪVIS 2-2	
A123	PDV ARCH.	A. Ambrasas	10/11/2019	LADA		
3880	PV	R. Buitkus		A		
PP	STATYTOJAS:	UAB "LAITUS"		ŽYMUO:	2019-26-PP- Z13.SA.07	LAPAS LAPŲ



POŽIŪRŲ PATIKŪRINIMAS

Vilniaus miesto savivaldybės administracijos
Vyriausiojo miesto architekto skyriaus
Kultūros paveldo apsaugos poskyrio
vyriausioji specialistė

J. K...
Virta Osadčaja
2019-12-02 Reg. Nr. 19-249 PP
Pastabos unodijimai „Sklypo planas“ brėž.

Fasadų apdailos sutartiniai žymenys

Fasadų apdailos sutartiniai žymenys	Fasadų apdailos sutartiniai žymenys	Žymuo	Fasadų elemento aprašymas	Fasadų apdailos sutartiniai žymenys	Fasadų apdailos sutartiniai žymenys	Žymuo	Fasadų elemento aprašymas
		ST	Maksimaliai lygios faktūros storasluoksnis tinkas. Tamsiai pilkos spalvos				Vitrinos, langai ir durų išorė nerūdijancio plieno profiliai
		BL	Pilkos spalvos skarda stogo dangai su tvirtinamais apdailiniais profiliais			KV	Automatiniai pakeliami automobilinio keltuvo vartai fasade. Lygūs spalva tamsiai pilka (arima tinko spalvai)
			Nerūdijancio plieno ažūriniai turėklai				

ATESTATO NR. A1583	ARCH	M. Žvinyns	10/11/2019	PROJEKTO PAVADINIMAS:	Daugiabučio gyvenamojo pastato Žygimantų g.13, Vilnius. nauja statyba. Projektinių pasiūlymų korektūra	
A123	PDV ARCH.	A. Ambrasas	10/11/2019	BRĖŽNYNS:	FASADAS 5-1 (Gatvės)	
3880	PV	R. Buitkus		ŽYMUO:	2019-26-PP-Z13.SA.08	
PP	STATYTOJAS:	UAB "LAITUS"		LAPAS	LAPŲ	



Vilniaus miesto savivaldybės administracijos
Vyriausiojo miesto architekto skyriaus
Kultūros paveldo apsaugos poskyrio
vyriausioji specialistė

J. Osadčaja
Vikita Osadčaja
2019-12-02 Rep. Nr. 19-249 PP
Pataisai unocėtyti "šlypo plauas" brėė.

Fasadų apdailos sutartinai žymenys

Fasado apdailos sutartinis vaizdavimas grafiniuose brėėniuose	Fasado apdailos sutartinis vaizdavimas vaizduose	Žymuo	Fasado elemento apraėymas	Fasado apdailos sutartinis vaizdavimas grafiniuose brėėniuose	Fasado apdailos sutartinis vaizdavimas vaizduose	Žymuo	Fasado elemento apraėymas
		ST	Maksimaliai lygios faktūros storasluoksnis tinkas. Tamsiai pilkos spalvos				Vitrinos, langai ir durų išorė nerūdijando plieno profiliai
		BL	Pilkos spalvos skarda stogo dangai su tvirtinamais apdaliniais profiliais			KV	Automatiniai pakeliami automobilinio keltuvo vartai fasade. Lygūs spalva tamsiai pilka (artima tinko spalvai)
			Nerūdijando plieno aėorniniai turėklai				

ATESTATO NR.		UAB "MŽ PROJEKTAI"		PROJEKTO PAVADINIMAS:	
A1583		Konstitucijos pr. 4a, Vilnius. m. k. 300146620		Daugiabučio gyvenamojo pastato Žygimantų g.13, Vilnius. nauja statyba. Projektinių pasiūlymų korektūra	
ARCH		M. Žvinys 10/11/2019		Vilniaus senamiestis- kultūros paminklas, u.k. 16073	
A123		AMBRASO ARCHITEKTŲ BIURAS		LADA	
3880		Teatro g. 12, Vilnius, tel. +3705620670, e-paėstas: info@ambbrasas.lt		A	
PV		A. Ambrasas 10/11/2019		6rėėėnyė:	
PP		R. Buitkus		FASADAS 1-5 (Kiemo)	
STATYTOJAS:		UAB "LAITUS"		Žymuo:	
				2019-26-PP- Z13.SA.09	
				LAPAS LAPŲ	



Pastaba: projektuojamo pastato apdalos aprašymą žr. Z13.SA.08-09 lapuose

ATESTATO Nr.:		UAB "MŽ PROJEKTAI" Konstitucijos pr. 4a, Vilnius. Įm. k. 300146620		PROJEKTO PAVADINIMAS:		Daugiabučio gyvenamojo pastato Žygimantų g.13, Vilnius. nauja statyba. Projektinių pasiūlymų korektūra			
A1583	ARCH	M. Žvinys	10/11/2019	AMBRASO ARCHITEKTŲ BIURAS Teatro g. 12, Vilnius, tel. +3705620670, e-paštas: info@ambrasas.lt		Vilniaus senamiestis- kultūros paminklas, u.k. 16073			
A123	PDV ARCH.	A. Ambrasas	10/11/2019	BREŽINYS:		ŽYGMANTŲ G. IŠKLOTINĖS VAIZDAS NUO UKMERGĖS G. APŽVALGOS		LAPAS	LAPŲ
3880	PV	R. Buitkus		ŽYMUO:		2019-26-PP- Z13.SA.10		A	
PP	STATYTOJAS:		UAB "LAITUS"						



Pastaba: projektuojamo pastato apdalos aprašymą žr. Z13.SA.08-09 lapuose

ATESTATO Nr.		UAB "MŽ PROJEKTAI" Konstitucijos pr. 4a, Vilnius. Įm. k. 300146620		PROJEKTO PAVADINIMAS:	
A1583		ARCH.	M. Žvinys	10/11/2019	Daugiabučio gyvenamojo pastato Žygimantų g.13, Vilnius. nauja statyba. Projektinių pasiūlymų korektūra Vilniaus senamiestis- kultūros paminklas, u.k. 16073
		AMBRASO ARCHITEKTŲ BIURAS Teatro g. 12, Vilnius, tel. +3705620670, e-paštas: info@ambrasas.lt			
A123		PDV ARCH.	A. Ambrasas	10/11/2019	BRĖŽINYS:
3880		PV	R. Butkus		VAIZDAS NUO ŽALIOJO TILTO
PP		STATYTOJAS:		UAB "LAITUS"	ŽYMUO:
				2019- 26-PP- Z13.SA.11	LAPAS LAPŲ
					A




Pastaba: projektuojamo pastato apdalos aprašymą žr. Z13.SA.08-09 lapuose

ATESTATO Nr.		UAB "MŽ PROJEKTAI" Konstitucijos pr. 4a, Vilnius. Įm. k. 300146620		PROJEKTO PAVADINIMAS:	
A1583		ARCH	M. Žvinys	10/11/2019	Daugiabučio gyvenamojo pastato Žygimantų g.13, Vilnius. nauja statyba. Projektinių pasiūlymų korektūra
		AMBRASO ARCHITEKTŲ BIURAS Teatro g. 12, Vilnius, tel. +3705620670, e-paštas: info@ambrasas.lt		Vilniaus senamiestis- kultūros paminklas, u.k. 16073	
A123		PDV ARCH.	A. Ambrasas	10/11/2019	BREŽINYS:
3880		PV	R. Buitkus		VAIZDAS NUO UPĖS g.
PP		STATYTOJAS: UAB "LAITUS"		ŽYMUO:	2019-26-PP- Z13.SA.12
				LAPAS	LAPŲ
					A



Pastaba: projektuojamo pastato apdalos aprašymą žr. Z13.SA.08-09 lapuose

ATESTATO Nr.		UAB "MŽ PROJEKTAI" Konstitucijos pr. 4a, Vilnius. Įm. k. 300146620		PROJEKTO PAVADINIMAS:	
A1583		ARCH	M. Žvinys	10/11/2019	Daugiabučio gyvenamojo pastato Žygimantų g.13, Vilnius. nauja statyba. Projektinių pasiūlymų korektūra Vilniaus senamiestis- kultūros paminklas, u.k. 16073
		AMBRASO ARCHITEKTŲ BIURAS Teatro g. 12, Vilnius, tel. +3705620670, e-paštas: info@ambrasas.lt			
A123		PDV ARCH.	A. Ambrasas	10/11/2019	BREŽINYS:
3880		PV	R. Buitkus		ŽYGMANTŲ g. PERSPEKTYVA
PP		STATYTOJAS:		UAB "LAITUS"	ŽYMUO:
				2019-26-PP- Z13.SA.13	LAPAS LAPŲ
					A

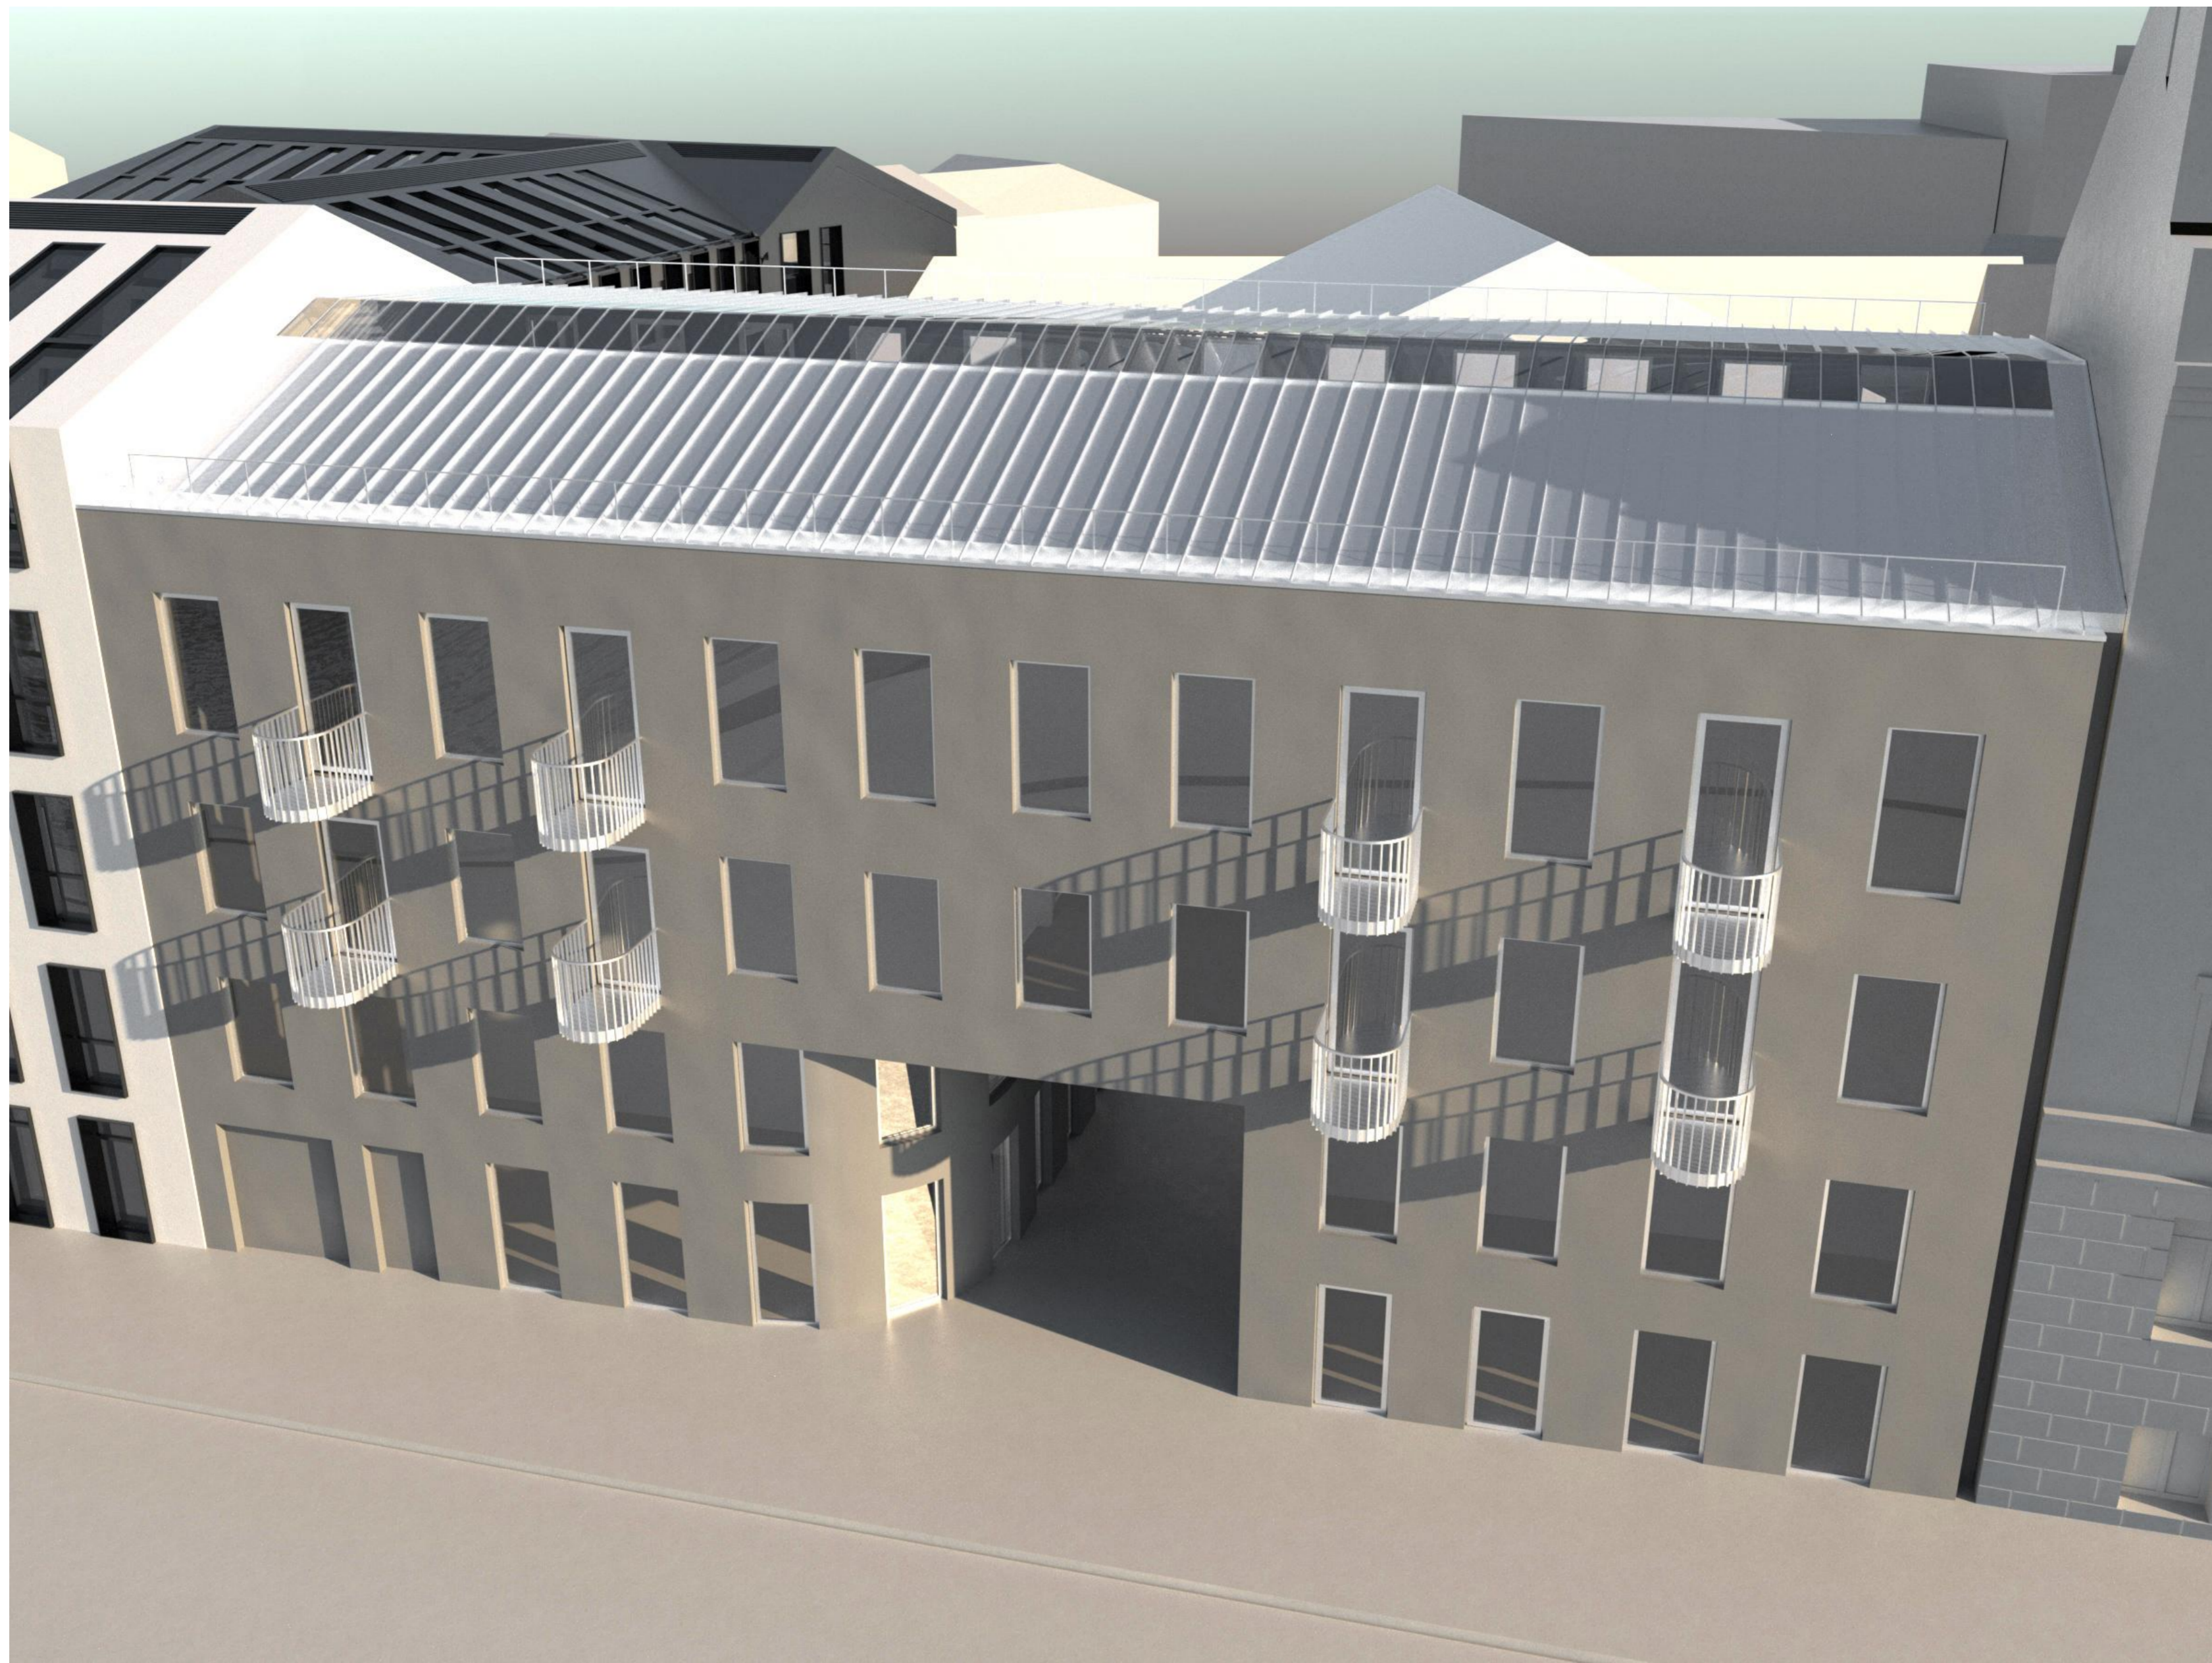

ATESTATO Nr.		UAB "MŽ PROJEKTAI" Konstitucijos pr. 4a, Vilnius. Įm. k. 300146620		PROJEKTO PAVAIDINIMAS:	
A1583		ARCH.	M. Žvinys	10/11/2019	Daugiabučio gyvenamojo pastato Žygimantų g.13, Vilnius. nauja statyba. Projektinių pasiūlymų korektūra Vilniaus senamiestis- kultūros paminklas, u.k. 16073
		AMBRASO ARCHITEKTŲ BIURAS Teatro g. 12, Vilnius, tel. +3705620670, e-paštas: info@ambrasas.lt			
A123		PDV ARCH.	A. Ambrasas	10/11/2019	BRĖŽINYS:
3880		PV	R. Butkus		VAIZDAS IŠ VIRŠAUS (I)
PP		STATYTOJAS:		UAB "LAITUS"	ŽYMUO:
				2019-26-PP- Z13.SA.14	LAPAS LAPŲ
					A



ATESTATO Nr.:		UAB "MŽ PROJEKTAI" Konstitucijos pr. 4a, Vilnius. Įm. k. 300146620		PROJEKTO PAVADINIMAS:		Daugiabučio gyvenamojo pastato Žygimantų g.13, Vilnius. nauja statyba. Projektinių pasiūlymų korektūra			
A1583	ARCH	M. Žvinys	10/11/2019	Vilniaus senamiestis- kultūros paminklas, u.k. 16073					
		AMBRASO ARCHITEKTŲ BIURAS Teatro g. 12, Vilnius, tel. +3705620670, e-paštas: info@ambrasas.lt							
A123	PDV ARCH.	A. Ambrasas	10/11/2019	BRĖŽINYS:		VAIZDAS IŠ VIRŠAUS (II - KIEME)		LAIDA	
3880	PV	R. Buitkus						A	
PP	STATYTOJAS:		UAB "LAITUS"		ŽYMUO:		2019- 26-PP- Z13.SA.15		LAPAS LAPŲ