



Situacijos schema




SKLYPŲ KAD. NR.: 0101/0167:3507,
0101/0167:2016, 0101/0167:1964
SAVININKAS UAB „PUIKI INVESTICIJA“
SUSIPAŽINAU SU SPRENDINIAIS IR
NEPRIEŠTAUJU STATYBOS ZONOS IR
RIBOS PRITRAUKIMUI ŠALIA SKLYPŲ RIBŲ.

SUDERINTA:



| SKLYPO PLANO ELEMENTŲ EKSPLIKACIJA | |
|------------------------------------|---|
| ŽYM. APRĄŠYMAS | |
| ① | VIENBUTIS GYVENAMAS NAMAS |
| ② | VIENBUTIS GYVENAMAS NAMAS |
| ③ | TERASA |
| ④ | AUTOMOBILIŲ VIETA (2vt.) |
| ⑤ | KONTEINERIŲ VIETA |
| ⑥ | BENDRA SKLYPŲ VIETA 94m ² |
| SUTARTINIAI ŽYMĖJIMAI | |
| — | DETALIOJO PLANO GALIOJIMO RIBA |
| — | PROJEKTUOJAMI PASTATAI |
| — | SKLYPO RIBA |
| — | GRETIMŲ SKLYPŲ RIBOS |
| ▲ | ĮĖJIMAS Į PROJEKTUOJAMĄ NAMĄ |
| ▲ | PATEKIMAS Į SKLYPĄ |
| ■ | BUITINIŲ ATLIEKŲ KONTEINERIŲ VIETA |
| — | UŽSTATYMO RIBA PAGAL DET. PLANĄ |
| — | UŽSTATYMO TERITORIJA PAGAL DET. PLANĄ - 229m ² |
| — | NAIKINAMA UŽSTATYMO RIBA PAGAL DET. PLANĄ |
| — | PROJEKTUOJAM UŽSTATYMO RIBA |
| — | PROJEKTUOJAMA UŽSTATYMO TERITORIJA - 506m ² |
| ● | NUMATOMAS HIDRANTAS |

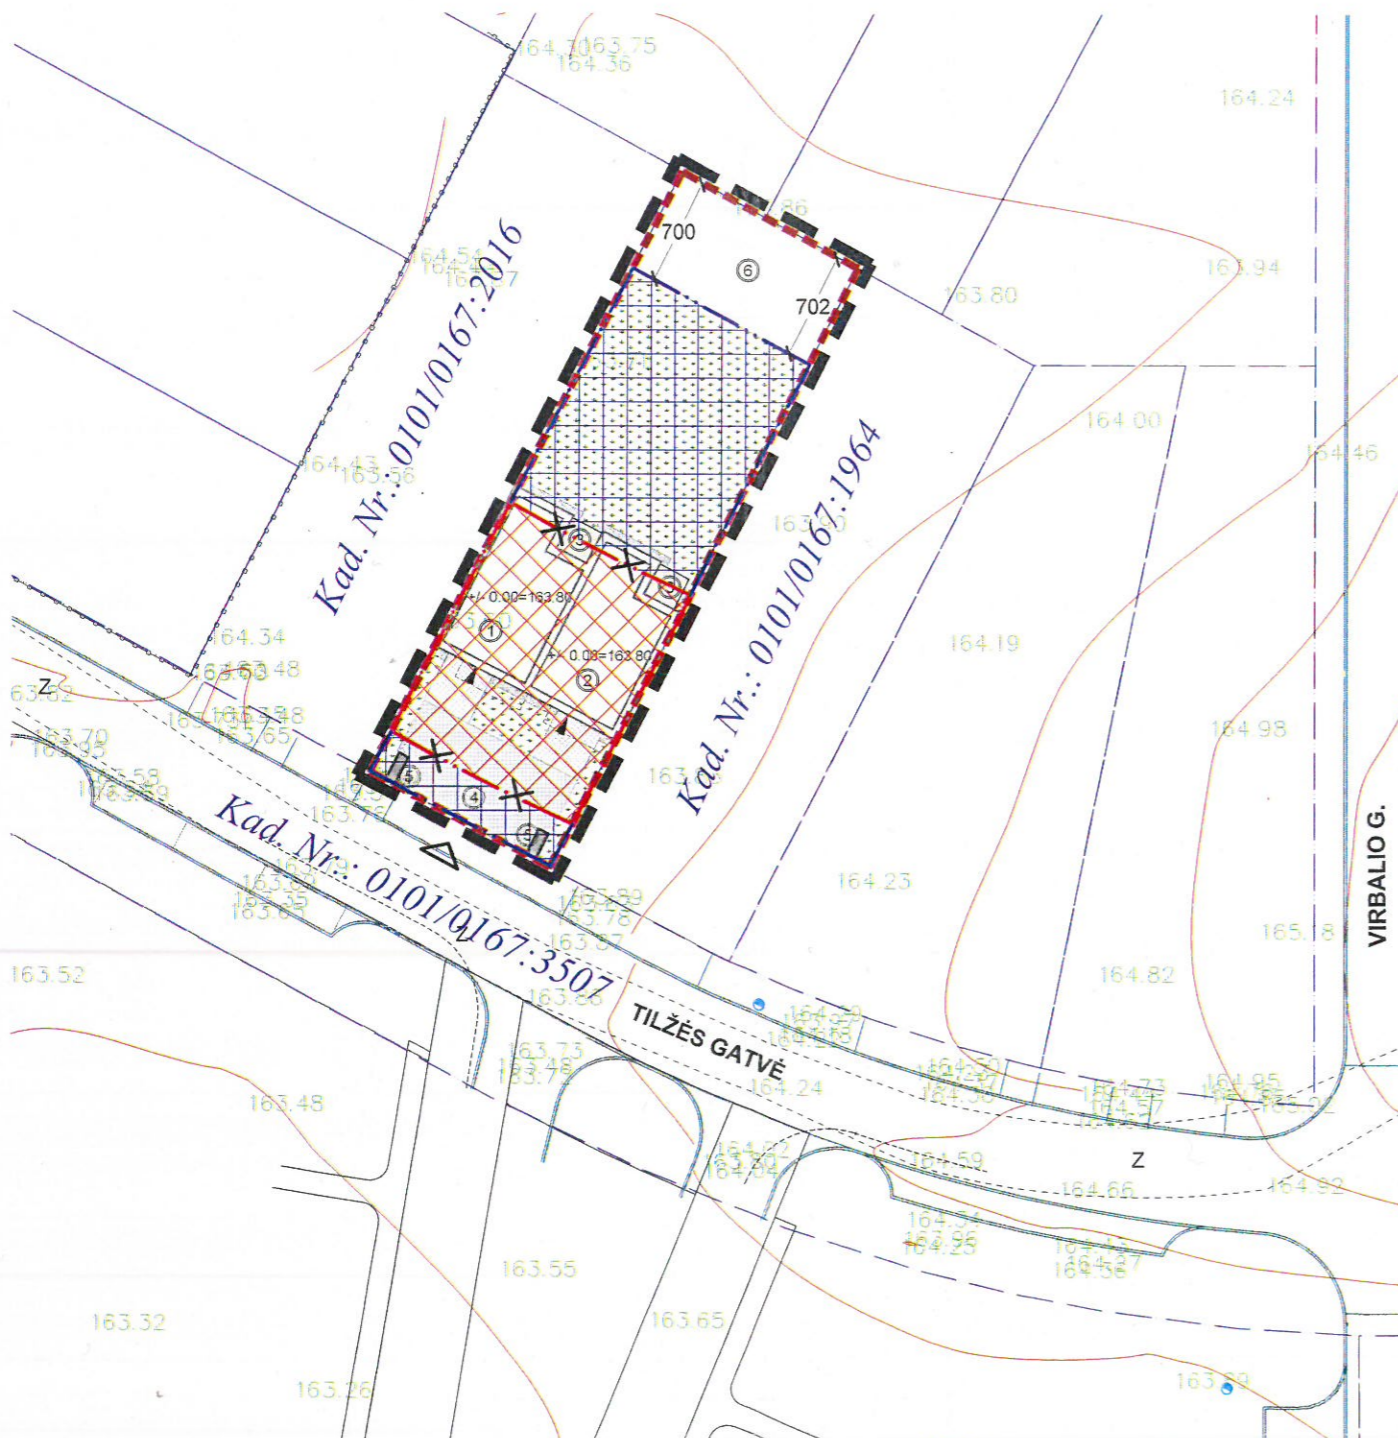

Vilniaus miesto savivaldybės administracijos
Miesto plėtros departamentas
TERITORIJŲ PLANAVIMO KOMISIJA
2018-10-17/18
PROT. NR. 1-10-11
GIS NR. 7239
Sj „Vilniaus planas“
Geografinių informacinių
sistemų poskyris
Asta Maželė
2018-10-17
7239

| DANGOS SKLYPO RIBOSE | |
|----------------------|-----------------------|
| VEJA | 239.00 m ² |
| TRINKELĖS | 40.10 m ² |
| DANGA AUTOMOBILIAMS | 59.00 m ² |
| NUOGRINDA | 9.30 m ² |
| TERASA | 10.40 m ² |

PASTABOS:
Sklypo užstatymo privalomieji reglamentai, patvirtinti Vilniaus miesto Tarybos 2000m.
Kovo mėn. 1d. Sprendimu Nr. 528 dėl Pilaitės teritorijos šiaurinės dalies detaliojo plano
Reg. Nr. 528 (2000-03-01), nekeičiami;
Raudonosios linijos sutampa su sklypo ribomis.

| Esamos požeminės komunikacijos suderintos: | | | | | |
|--|--|------------|-------------|-------------|----------|
| Eil. Nr. | Įstaigos pavadinimas | Data | V.Pavardė | Parašas | Pastabos |
| 1 | Vilniaus m. sav. adm. MPD | 17.08.2018 | R. Bakšyte | [Signature] | |
| 2 | VST | 11.07.2018 | [Signature] | [Signature] | |
| 3 | Telis Lietuva, AB | 27.07.2018 | [Signature] | [Signature] | |
| 4 | UAB "Vilniaus gatvių apšv. elektros tinklai" | 17.07.2018 | [Signature] | [Signature] | |
| 5 | AB "Energinės skirstymo operatorius" | 2017.07.15 | [Signature] | [Signature] | |
| 6 | UAB "Vilniaus viešasis transportas" | 2017.07.15 | [Signature] | [Signature] | |
| 7 | AB "Litgrid" | 2017.07.15 | [Signature] | [Signature] | |
| 8 | UAB "Skaidula" | 17.07.2018 | [Signature] | [Signature] | |

| | | | |
|---|----------------------|-------------|-----------------------------|
| Sj „Vilniaus planas“ GIS skyrius Geografinių informacinių sistemų poskyris Dovilė Straždienė 2018 10 17 | | | |
| TOMAS VALČNAS Individuali veikla | | | |
| pareiškėjas | v. pavardė | parašas | data |
| VALDYTOJAS | T. VALČNAS | [Signature] | 2017 07 20 |
| KVALIFIKACIJOS PAŽYMĖJIMAS NR. LK1KV-182 | | | |
| UŽSAKOVAS | | | |
| Topografinis planas M:1:500 | | | |
| OBJEKTAS | Pilaitė, Vilniaus m. | Lapo Nr. | Koordinatų sistema - UTM-94 |
| | | 1 | Aukštųjų sistema - LAS07 |

| KVAL. PATV. DOK. NR. | PROJEKTO PAVADINIMAS | LAIDA |
|----------------------|---|------------|
| TPV0078 | PILAITĖS TERITORIJOS ŠIAURINĖS DALIES DETALIOJO PLANO, REG. NR.528 (2000-03-01) SKLYPE, TILŽĖS G.65, VILNIUS, (KAD. NR. 0101/0167:2038), STATINIŲ STATYBOS ZONOS IR RIBOS KOREGAVIMAS | 1 |
| TPV0078 | SKLYPO SUTVARKYMO PLANAS SU UŽSTATYMO ZONOS IR RIBOS KOREGAVIMU M 1:500 | 1 |
| ETAPAS | UŽSAKOVAS | LAPAS LAPŲ |
| D.S.P. | DOKUMENTO ŽYMUO | 3 3 |

