

2.3p. ②

VILNAUS MIESTO GATVIŲ IŠDĖSTYMO PLANAS M 1 : 5000

PAVADINIMŲ GATVĖMS, PASTATAMS, STATINIAMS IR KITIEMS OBJEKTAMS SUTIKIMO, KEITIMO IR IŠTRAUKIMO LAPSKAITĄ TVARKOS APRASO I PRIEDAS

Vilniaus miesto savivaldybės tarybos 2017 m. _____ d. sprendimo Nr. _____ priedas


Kartografinis pagrindas	KDB 500V
Gatvės taškų koordinacinių nustatymo būdas	Gratinis

GATVIŲ TAŠKŲ KOORDINACIŲ ŽINIARAŠTIS

Žadiškių g. - taškų Nr. plane 1 - 8
Zerėvų g. - taškų Nr. plane 9 - 21

NR. PLANE	X	Y
1	6055537,7	579901,64
2	6055526,31	579896,69
3	6055516,37	579890,55
4	6055489,44	579859,29
5	6055449,75	579843,44
6	6055438,05	579834,03
7	6055420,69	579820,91
8	6055114,78	579604,42
9	6055449,75	579843,44
10	6055478,32	579816,94
11	6055492,44	579804,99
12	6055508	579793,44
13	6055542,77	579762,75
14	6055579,21	579725,7
15	6055605,28	579705,79
16	6055630,03	579690,94
17	6055662,1	579676,32
18	6055680,59	579665,72
19	6055689,77	579662,22
20	6055726,09	579649,55
21	6055801,59	579627,56

KEIČIAMAS ADRESAS : Žadiškių g. Nr.8

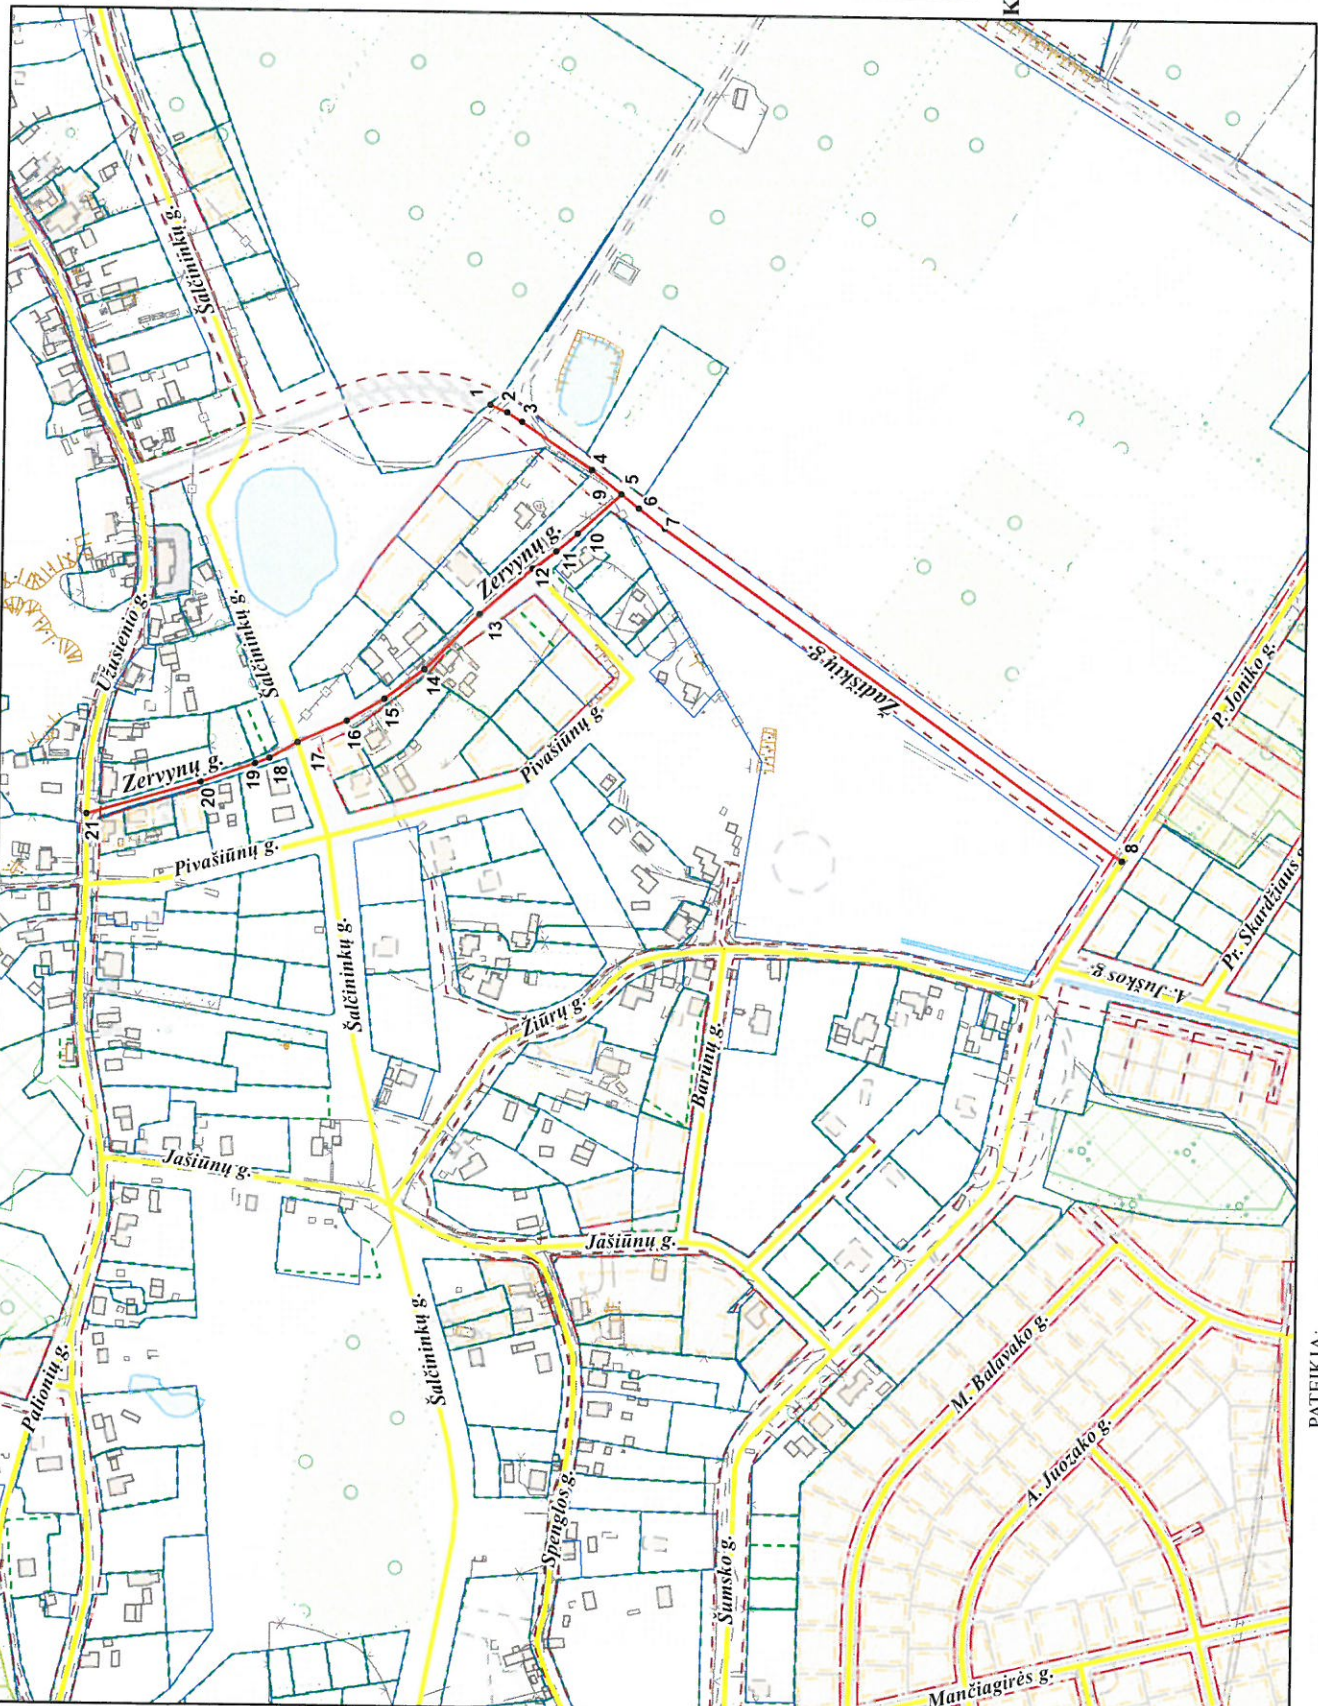

PATEIKIA:
Vilniaus miesto savivaldybės administracijos
Miesto plėtros departamento direktoriaus pavaduotoja