



VILNIAUS MIESTO SAVIVALDYBĖS ADMINISTRACIJOS DIREKTORIAUS PAVADUOTOJAS

ĮSAKYMAS

DĖL LEIDIMO KOREGUOTI ŽEMĖS SKLYPŲ (KADASTRO NR. 0101/0164:44, NR. 0101/0164:29, NR. 0101/0164:23, NR. 0101/0164:41) DOBROVOLĖS KAIME DETALIOJO PLANO SPRENDINIUS SKLYPE METELIŲ G. 12 (KADASTRO NR. 0101/0164:539) IR SKLYPE (KADASTRO NR. 0101/0164:553) INICIJAVIMO SUTARTIES PAGRINDU

2022 m. balandžio d. Nr.
Vilnius

Vadovaudamasi Lietuvos Respublikos teritorijų planavimo įstatymu, Lietuvos Respublikos aplinkos ministro 2014 m. sausio 2 d. įsakymu Nr. D1-8 „Dėl Kompleksinio teritorijų planavimo dokumentų rengimo taisyklių patvirtinimo“ patvirtintomis Kompleksinio teritorijų planavimo dokumentų rengimo taisyklėmis ir Vilniaus miesto savivaldybės administracijos direktoriaus 2021 m. kovo 19 d. įsakymo Nr. 40-144/21 „Dėl Vilniaus miesto savivaldybės administracijos direktoriaus pavaduotojos Danutos Narbut įgaliojimų“ 1.1.3 papunkčiu:


1. L e i d ž i u koreguoti Vilniaus miesto savivaldybės administracijos direktoriaus 2005 m. balandžio 12 d. įsakymu Nr. 30-553 „Dėl sklypų (kadastro Nr. 0101/0164:44, Nr. 0101/0164:29, Nr. 0101/0164:23, Nr. 0101/0164:41) Dobrovolės kaime, Panerių seniūnijoje, detaliojo plano tvirtinimo“ patvirtinto detaliojo plano (registro Nr. T00054937), pakoreguoto Vilniaus miesto savivaldybės administracijos direktoriaus 2015 m. lapkričio 19 d. įsakymu Nr. 30-3695 ir Vilniaus miesto savivaldybės administracijos direktoriaus 2016 m. sausio 20 d. įsakymu Nr. 30-96, sprendinius inicijavimo sutarties pagrindu sklype Metelių g. 12 (kadastro Nr. 0101/0164:539) ir sklype (kadastro

Nr. 0101/0164:553), suformuotuose Vilniaus miesto savivaldybės administracijos direktoriaus pavaduotojo 2019 m. vasario 8 d. įsakymu Nr. A30-300/19 „Dėl žemės sklypo Metelių g. 12 ir sklypo (kadastro Nr. 0101/0164:553) formavimo ir pertvarkymo projekto tvirtinimo“ pavirtintu žemės sklypų pertvarkymo projektu: sujungti tos pačios paskirties ir žemės naudojimo būdo sklypus (kadastro Nr. 0101/0164:539 ir Nr. 0101/0164:553) ir nustatyti teritorijos naudojimo reglamentus vadovaujantis Vilniaus miesto savivaldybės teritorijos bendroju planu (pagal pridedamą miesto plano ištrauką).

2. T v i r t i n u planavimo darbų programą detaliojo planavimo dokumentui rengti (pridedama).

Administracijos direktoriaus pavaduotoja

Danuta Narbut

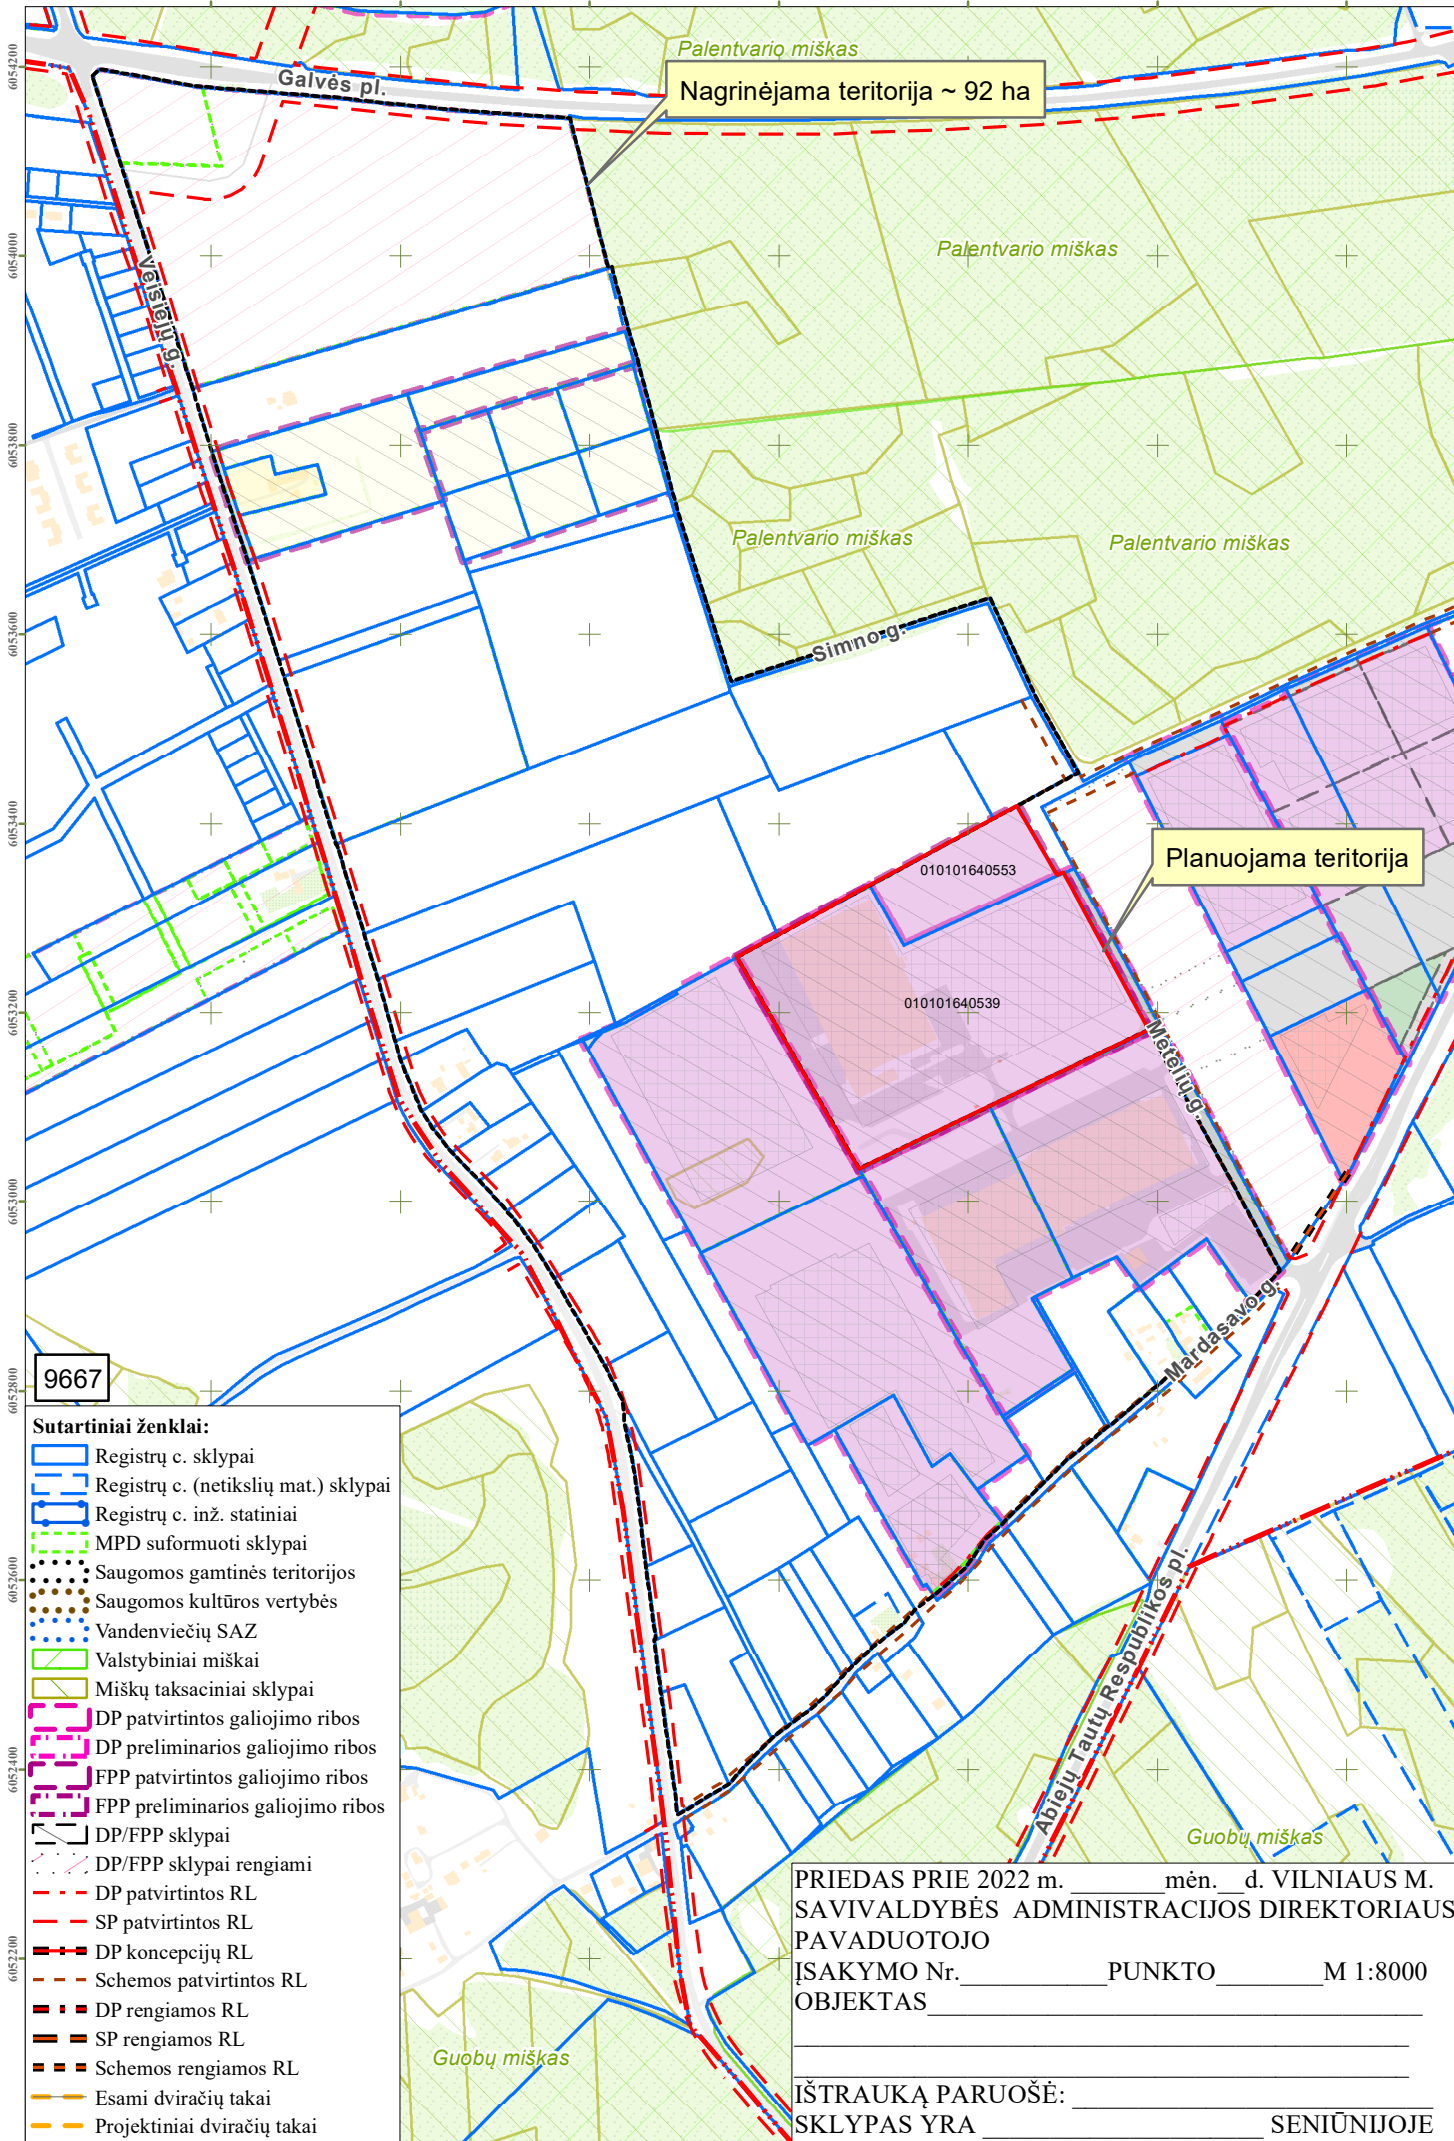

Nagrinėjama teritorija ~ 92 ha

Planuojama teritorija

9667

Sutartiniai ženklai:

- Registrų c. sklypai
- Registrų c. (netikslių mat.) sklypai
- Registrų c. inž. statiniai
- MPD suformuoti sklypai
- Saugomos gamtinės teritorijos
- Saugomos kultūros vertybės
- Vandenviečių SAZ
- Valstybiniai miškai
- Miškų taksaciniai sklypai
- DP patvirtintos galiojimo ribos
- DP preliminaros galiojimo ribos
- FPP patvirtintos galiojimo ribos
- FPP preliminaros galiojimo ribos
- DP/FPP sklypai
- DP/FPP sklypai rengiami
- DP patvirtintos RL
- SP patvirtintos RL
- DP koncepcijų RL
- Schemos patvirtintos RL
- DP rengiamos RL
- SP rengiamos RL
- Schemos rengiamos RL
- Esami dviračių takai
- Projektiniai dviračių takai

PRIEDAS PRIE 2022 m. _____ mėn. _____ d. VILNIAUS M. SAVIVALDYBĖS ADMINISTRACIJOS DIREKTORIAUS PAVADUOTOJO ĮSAKYMO Nr. _____ PUNKTO _____ M 1:8000 OBJEKTAS _____

ĮŠTRAUKĄ PARUOŠĖ: _____ SENIŪNIJOJE

PATVIRTINTA:
Vilniaus m. savivaldybės
administracijos direktorius
2021 m. _____ d.
įsakymu Nr.

PLANAVIMO DARBŲ PROGRAMA DETALIOJO PLANAVIMO DOKUMENTUI RENGTI

- 1. Tikslus planavimo dokumento pavadinimas:** dėl leidimo koreguoti žemės sklypų (kadastro Nr. 0101/0164:44, Nr. 0101/0164:29, Nr. 0101/0164:23, Nr. 0101/0164:41) Dobrovolės kaime detaliojo plano sklypo Metelių g. 12 (kadastro Nr. 0101/0164:539) ir sklypo (kadastro Nr. 0101/0164:553) sprendinius inicijavimo sutarties pagrindu.
- 2. Planuojamos teritorijos (sklypų) plotas ir adresas:** sklypo Metelių g. 12 (kadastro Nr. 0101/0164:539) plotas 7.6712 ha ir sklypo (kadastro Nr. 0101/0164:553) plotas 1.4 ha.
- 3. Nagrinėjama teritorija:** Metelių, Mardasavo, Veisiejų gatvių ir Galvės plento raudonosiomis linijomis ir valstybinio miško sklypo apribota teritorija (pažymėta pridedamoje schemoje).
- 4. Planavimo organizatorius:** Vilniaus miesto savivaldybės administracijos direktorius, Konstitucijos pr. 3, Vilnius.
- 5. Planavimo iniciatorius:** juridinis asmuo.
- 6. Rengėjas:** pasirenka planavimo iniciatorius.
- 7. Planavimo pagrindas:** juridinio asmens 2021-10-20 prašymas.
- 8. Planavimo tikslai ir uždaviniai:**

koreguoti Vilniaus miesto savivaldybės administracijos direktoriaus 2005 m. balandžio 12 d. įsakymu Nr. 30-553 „Dėl sklypų (kadastro Nr. 0101/0164:44, Nr. 0101/0164:29, Nr. 0101/0164:23, Nr. 0101/0164:41) Dobrovolės kaime, Panerių seniūnijoje, detaliojo plano tvirtinimo“ patvirtinto detaliojo plano (registro Nr. T00054937), pakoreguoto Vilniaus miesto savivaldybės administracijos direktoriaus 2015 m. lapkričio 19 d. įsakymu Nr. 30-3695 ir Vilniaus miesto savivaldybės administracijos direktoriaus 2016 m. sausio 20 d. įsakymu Nr. 30-96, sprendinius inicijavimo sutarties pagrindu sklype Metelių g. 12 (kadastro Nr. 0101/0164:539) ir sklype (kadastro Nr. 0101/0164:553), suformuotuose Vilniaus miesto savivaldybės administracijos direktoriaus pavaduotojo 2019 m. vasario 8 d. įsakymu Nr. A30-300/19 „Dėl žemės sklypo Metelių g. 12 ir sklypo (kadastro Nr. 0101/0164:553) formavimo ir pertvarkymo projekto tvirtinimo“ pavirtintu žemės sklypų pertvarkymo projektu: sujungti tos pačios paskirties ir žemės naudojimo būdo sklypus (kadastro Nr. 0101/0164:539 ir Nr. 0101/0164:553) ir nustatyti teritorijos naudojimo reglamentus vadovaujantis Vilniaus miesto savivaldybės teritorijos bendrojo planu (pagal pridedamą miesto plano ištrauką).
- 9. Papildomi planavimo uždaviniai:** numatyti funkcinius bei kompozicinius ryšius su gretimomis teritorijomis.
- 10. Papildomi reglamentai:** teritorijos tūrinės ir erdvinės kompozicijos reikalavimai.
- 11. Tyrimai ir galimybių studijos:** nereikalingos.
- 12. SPAV reikalingumas:** nereikalingas.
- 13. Atviras konkursas geriausiai urbanistinei idėjai atrinkti:** nereikalingas.
- 14. Detaliojo planavimo koregavimo etapai:** parengiamasis, rengimo ir baigiamasis etapai.
- 15. Detaliojo plano koncepcijos rengimas:** nerengiama.
- 16. Sprendinių nepriklausomas profesinis vertinimas:** nereikalingas.
- 17. Viešumo užtikrinimas:** detaliojo plano koregavimo viešumo procedūros atliekamos teisės aktuose nustatyta tvarka. Jas užtikrina planavimo organizatorius ir iniciatorius.
- 18. Planavimo terminai:** nurodomi teritorijų planavimo proceso inicijavimo sutartyje.
- 19. Derinimo procedūra:** detalų planą derinti Lietuvos Respublikos teritorijų planavimo dokumentų rengimo ir teritorijų planavimo proceso valstybinės priežiūros informacinėje sistemoje (TPDRIS).

20. Kiti reikalavimai: trūkstantis planavimui pradinis duomenis organizatorius paveda surinkti rengėjui. Projektą rengti ant skaitmeninių žemėlapių, panaudojant M 1:500-M1:1000 duomenis (detaliojo plano rengėjas gali papildomai naudoti ir kitus mastelius). Patvirtintą dokumentą užregistruoti www.tpdr.lt.

Suderinta:

Vilniaus miesto savivaldybės vyriausiasis architektas

Mindaugas Pakalnis

DETALŪS METADUOMENYS

Dokumento sudarytojas (-ai)	Vilniaus miesto savivaldybė 188710061, Konstitucijos pr. 3, LT-09601, Vilnius
Dokumento pavadinimas (antraštė)	DĖL LEIDIMO KOREGUOTI ŽEMĖS SKLYPŲ (KADASTRO NR. 0101/0164:44, NR. 0101/0164:29, NR. 0101/0164:23, NR. 0101/0164:41) DOBROVOLĖS KAIME DETALIOJO PLANO SPRENDINIUS SKLYPE METELIŲ G. 12 (KADASTRO NR. 0101/0164:539) IR SKLYPE (KADASTRO NR. 0101/0164:553) INICIJAVIMO SUTARTIES PAGRINDU
Dokumento registracijos data ir numeris	2022-04-14 Nr. A30-1525/22
Dokumento gavimo data ir dokumento gavimo registracijos numeris	–
Dokumento specifikacijos identifikavimo žymuo	ADOC-V1.0
Parašo paskirtis	Pasirašymas
Parašą sukūrusio asmens vardas, pavardė ir pareigos	Danuta Narbut, Administracijos direktoriaus pavaduotoja, Administracijos direktorius
Sertifikatas išduotas	DANUTA NARBUT LT
Parašo sukūrimo data ir laikas	2022-04-14 21:03:36 (GMT+03:00)
Parašo formatas	XAdES-T
Laiko žymoje nurodytas laikas	2022-04-14 21:03:49 (GMT+03:00)
Informacija apie sertifikavimo paslaugų teikėją	EID-SK 2016, AS Sertifitseerimiskeskus EE
Sertifikato galiojimo laikas	2020-07-27 16:38:23 – 2023-07-27 16:38:23
Informacija apie būdus, naudotus metaduomenų vientisumui užtikrinti	"Registravimas" paskirties metaduomenų vientisumas užtikrintas naudojant "RCSC IssuingCA, VI Registru centras - i.k. 124110246 LT" išduotą sertifikatą "Dokumentų valdymo sistema Avilys, Vilniaus miesto savivaldybės administracija, į.k. 188710061 LT", sertifikatas galioja nuo 2021-12-20 09:38:49 iki 2024-12-19 09:38:49
Pagrindinio dokumento priedų skaičius	2
Pagrindinio dokumento pridedamų dokumentų skaičius	–
Priedamo dokumento sudarytojas (-ai)	–
Priedamo dokumento pavadinimas (antraštė)	–
Priedamo dokumento registracijos data ir numeris	–
Programinės įrangos, kuria naudojantis sudarytas elektroninis dokumentas, pavadinimas	Dokumentų valdymo sistema „Avilys“, versija 3.5.60
Informacija apie elektroninio dokumento ir elektroninio (-ių) parašo (-ų) tikrinimą (tikrinimo data)	Atitinka specifikacijos keliamus reikalavimus. Visi dokumente esantys elektroniniai parašai galioja (2022-04-14 21:19:15)
Paieškos nuoroda	–
Papildomi metaduomenys	Nuorašą suformavo 2022-04-14 21:19:15 Dokumentų valdymo sistema „Avilys“