


SITUACIJOS SCHEMA

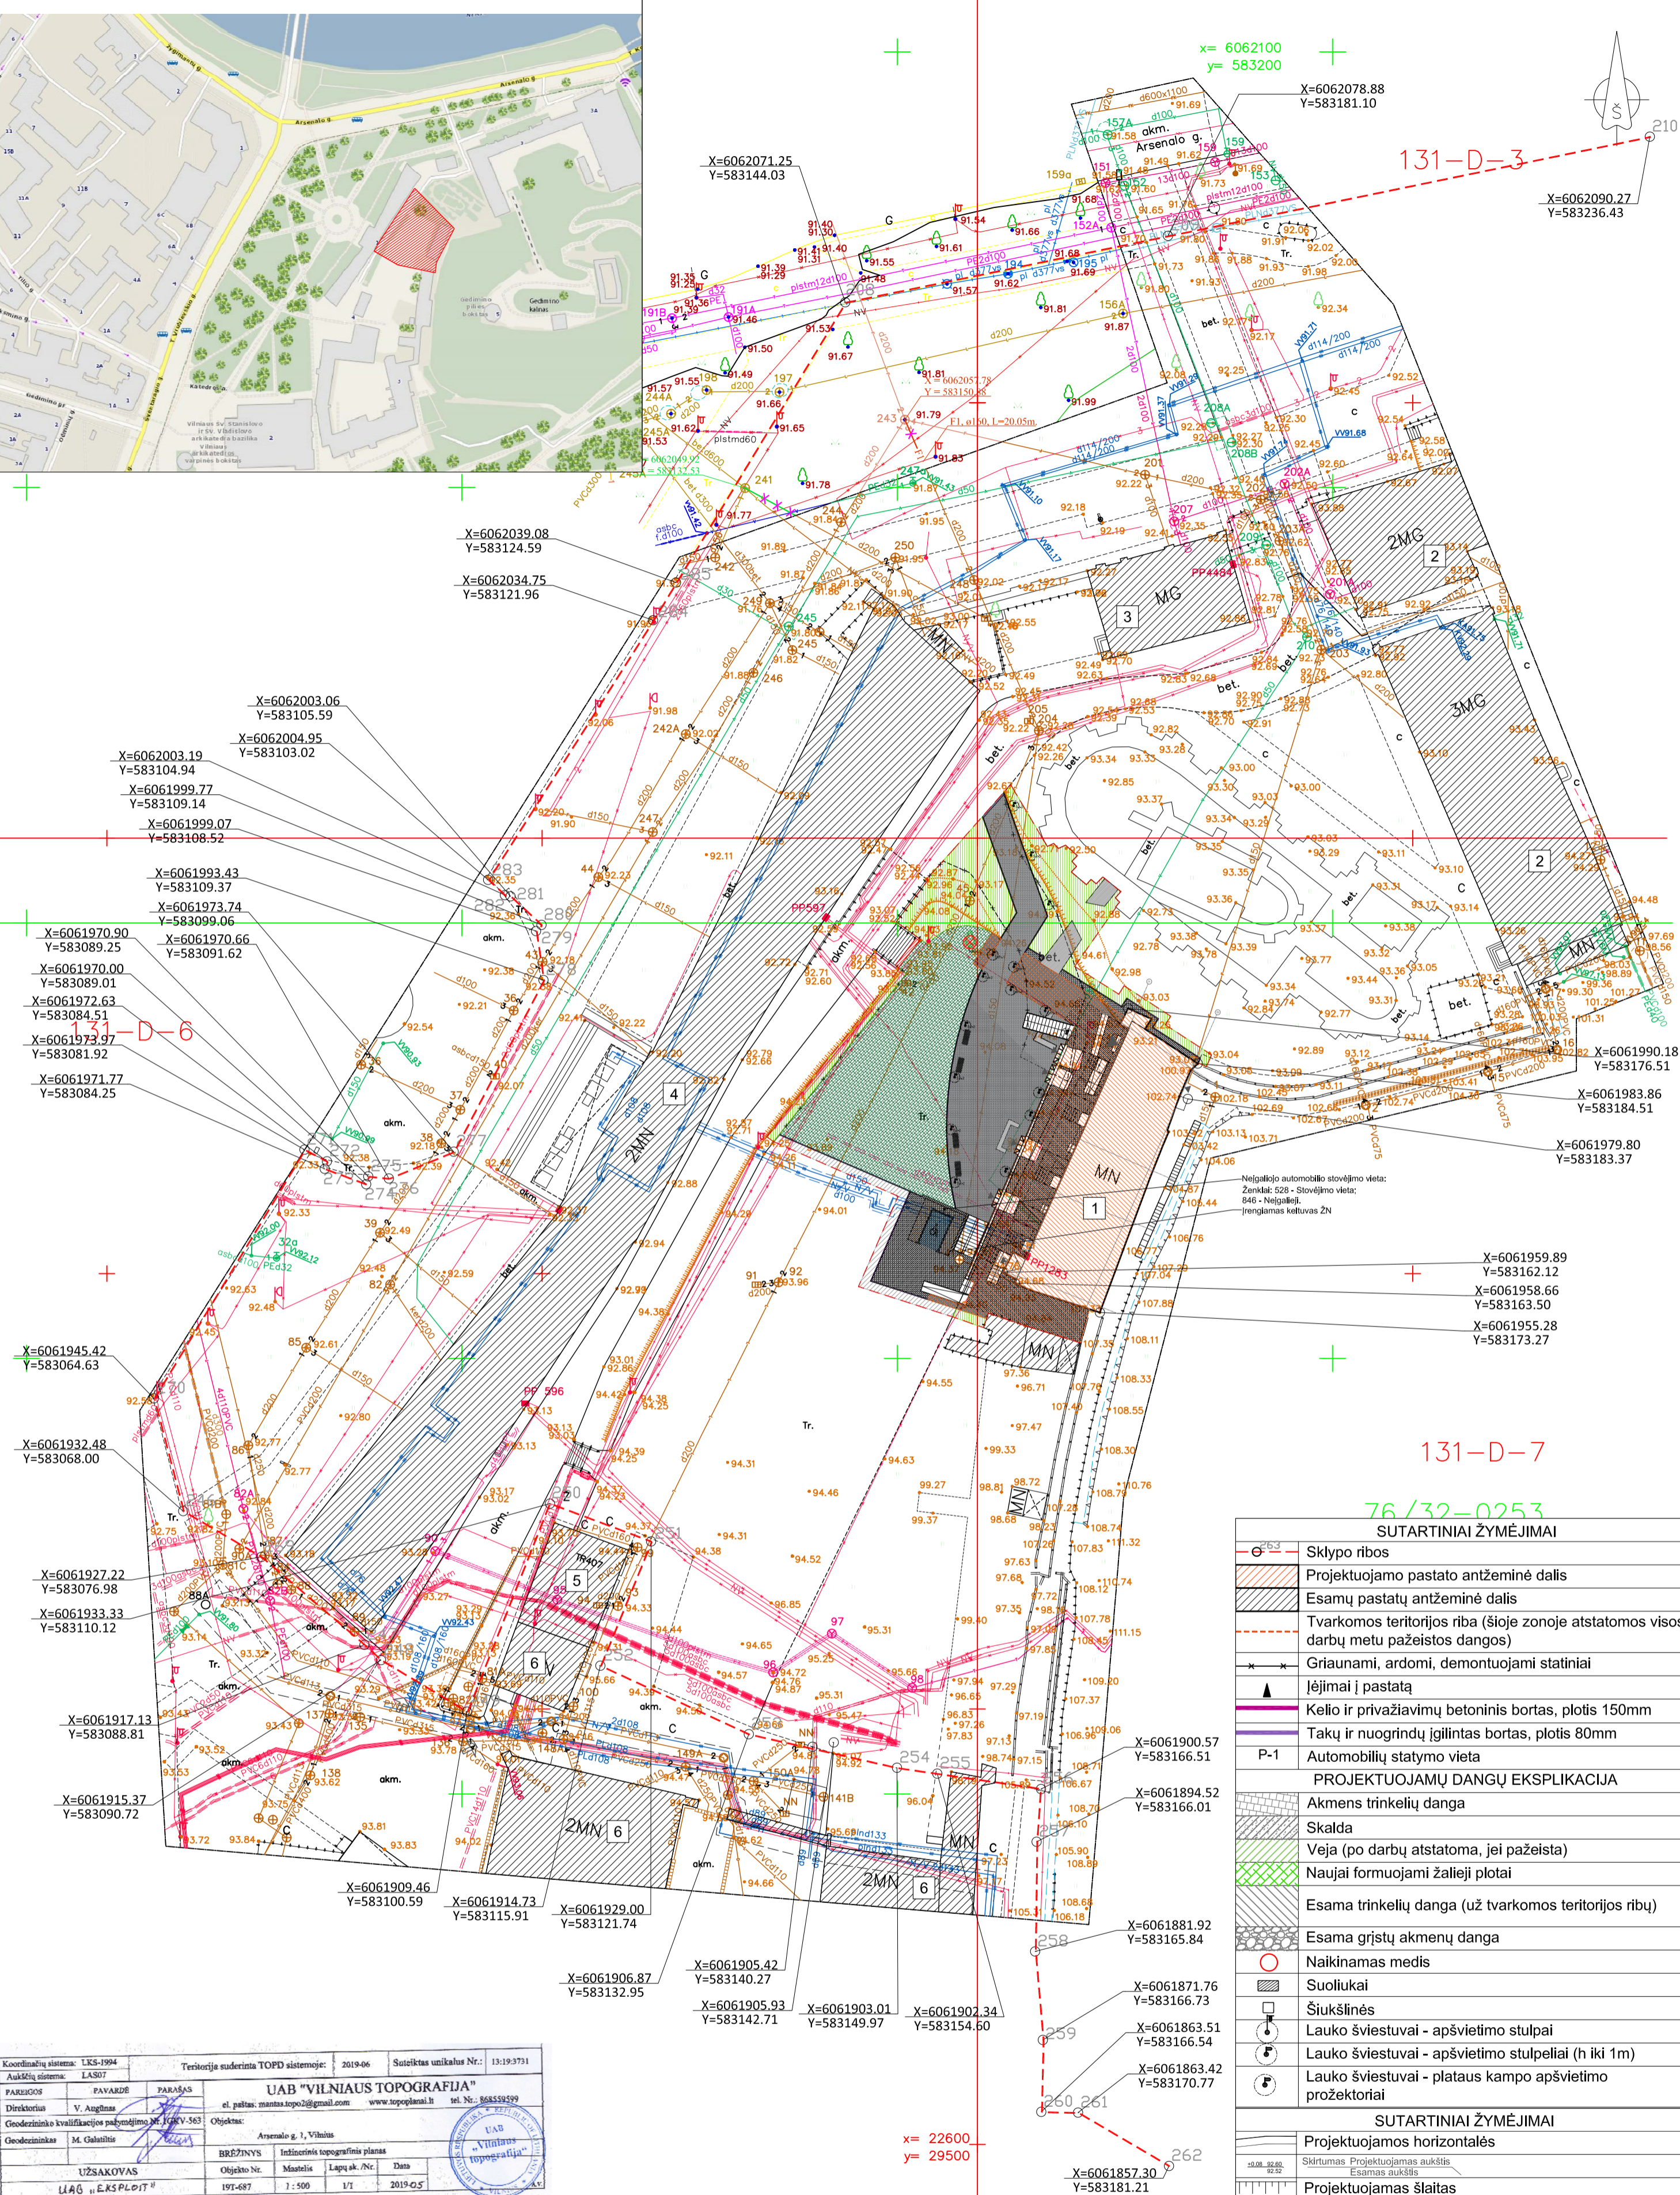

Koordinacijų sistema: LKS-1994	Teritorijoje suderinta TOPD sistemoje: 2019-06	Suteiktas unikalus Nr.: 13:193731
Aukštųjų sistemų: LASOT	UAB "VILNIAUS TOPOGRAFIJA"	
PARAŠAS: PAVARDE	el. paštas: manitas.topo2@gmail.com www.topografija.lt 16. Nr.: 86559599	
Geodezininkas: M. Galaitis	Arsenalas g. 1, Vilnius	
UŽSAKOVAS: UAB "VILNIAUS TOPOGRAFIJA"	Objekto Nr.: BREŽINYS	Inžinerinis topografinis planas
1:500	Mastelis: 1:500	Data: 2019-05

PASTATŲ EKSPLIKACIJA

1	Rekonstruojamas administracinės paskirties pastatas (Pilių prižiūrėtojo namas) keičiant j kultūros paskirties pastatą	A	2020-04	Statytojas dalinai pakėitė projektavimo techninę užduotį laida "A".
2	Lietuvos nacionalinis muziejus, senasis arsenalas	O	2019-10	Statybos leidimui gauti.
3	Administracinis pastatas (Vežiminė)	Laida	Išleidimo data	Laidos statusas. Keitimo priežastis (jei taikoma)
4	Lietuvos nacionalinis muziejus, naujasis arsenalas	KVAL. PAT. DOK. NR.	A1363 KPD3601	PV/PDV/Arch. K. Bakanauskas
5	Transformatorinė	BK 023444	Arch.	S. Šašlauskaitė
6	Lietuvos nacionalinis muziejus, Lietuvos Didžiosios Kunigaikštystės valdovų rūmai	KALBOS TRUMP.	LT	Statytojas: Lietuvos nacionalinis muziejus

Pastabos:
 1. Pilių namo (KVR u.o.k. 24707), Arsenalo g.1, Vilniuje, rekonstravimo ir tvarkymo darbų, pastatą pritaikant muziejinei veiklai, projekto laida "A" projektuojamoje aikštelėje numatyti tik laikina automobilių stovėjimą (vienam autobusui) keleivių išlipimui bei numatyti vieną vietą žmonėms su judėjimo negalia. Automobilių bus stotimi artimiausiuose aikštelėse Arsenalo g.3 ir T. Kosciūškos g.1 Vilniuje arba gretimuose gatvėse, kuriuose leidžiama juos statyti.

SUTARTINIAI ŽYMĖJIMAI	
	Sklypo ribos
	Projektuojamo pastato antžeminė dalis
	Esamų pastatų antžeminė dalis
	Tvarkomos teritorijos riba (šioje zonoje atstatomos visos darbų metu pažeistos dangos)
	Griaujami, ardomi, demontuojami statiniai
	Įėjimai į pastatą
	Kelių ir privažiavimų betoninis bortas, plotis 150mm
	Takų ir nuogrūdinių įgilintų bortas, plotis 80mm
PROJEKTUOJAMŲ DANGŲ EKSPLIKACIJA	
	Akmenų trinkelė danga
	Skalda
	Veja (po darbų atstatoma, jei pažeista)
	Naujai formuojami žalieji plotai
	Esama trinkelė danga (už tvarkomos teritorijos ribų)
	Esama grįstų akmenų danga
	Naikinamas medis
	Suoliukai
	Šiukšlinės
	Lauko šviestuvai - apšvietimo stulpai
	Lauko šviestuvai - apšvietimo stulpeliai (h iki 1m)
	Lauko šviestuvai - plataus kampo apšvietimo prožektoriai
SUTARTINIAI ŽYMĖJIMAI	
	Projektuojamos horizontalės
	Skirtumas Projektuojamas aukštis
	Esamas aukštis
	Projektuojamas šlaitas

STATINIO PROJEKTO PAVADINIMAS:	Administracinio pastato (Pilių prižiūrėtojo namo) paskirties keitimo j kultūros paskirties pastatą, Arsenalo g. 1, Vilniuje, rekonstravimo projektas.
DOKUMENTO PAVADINIMAS:	Sklypo planas 1:500
DOKUMENTO ŽYMUO:	19.027-TP-PP-B-01
Lapų	1
Lapų	1

PUSRŪSIO PATALPŲ EKSPLIKACIJA:
 P-L Laipinė 27,70 kv.m.
 P-01 Ekspozicijos patalpa 33,64 kv.m.
 P-02 Ekspozicijos patalpa 35,10 kv.m.
 P-03 Maitinimo patalpa 32,38 kv.m.
 P-04 Administracinė patalpa 13,94 kv.m.
 Bendras plotas: 142,76 kv.m.


ŽYMĖJIMŲ EKSPLIKACIJA:

- Naujai formuojamos pertvaros ir sienos.
- Ardomos sienos ar jų fragmentai
- Veja
- Skaldos (su koriais) danga
- Trinkelių danga
- Gruntas
- AK Akmens masės plytelių danga

TVARKYBOS DARBŲ PROJEKTE (19.027-TvDP) NUMATOMI DARBAI:

- Restaurojamas mūras (sprendiniai detalizuojami TvDP projekte).
- Naujai formuojamos pertvaros ir sienos, restaurojančios, sutvirtinančios ir atkuriančios senus mūrus. (kiekiai ir sprendiniai detalizuojami tvarkybos darbų projekte)
- Betoninis denginys ant restauruotų mūrų fragmentų sprendiniai detalizuojami tvarkybos darbų projekte)
- Autentiško mūro liekanų kontūras

PASTABA:
 P-03 patalpoje siūloma įrengti patalpą lankytojų ir darbuotojų maitinimui, taip pat pritaikyti neidelių grupių maisto ir gėrimų degustacijos renginius.

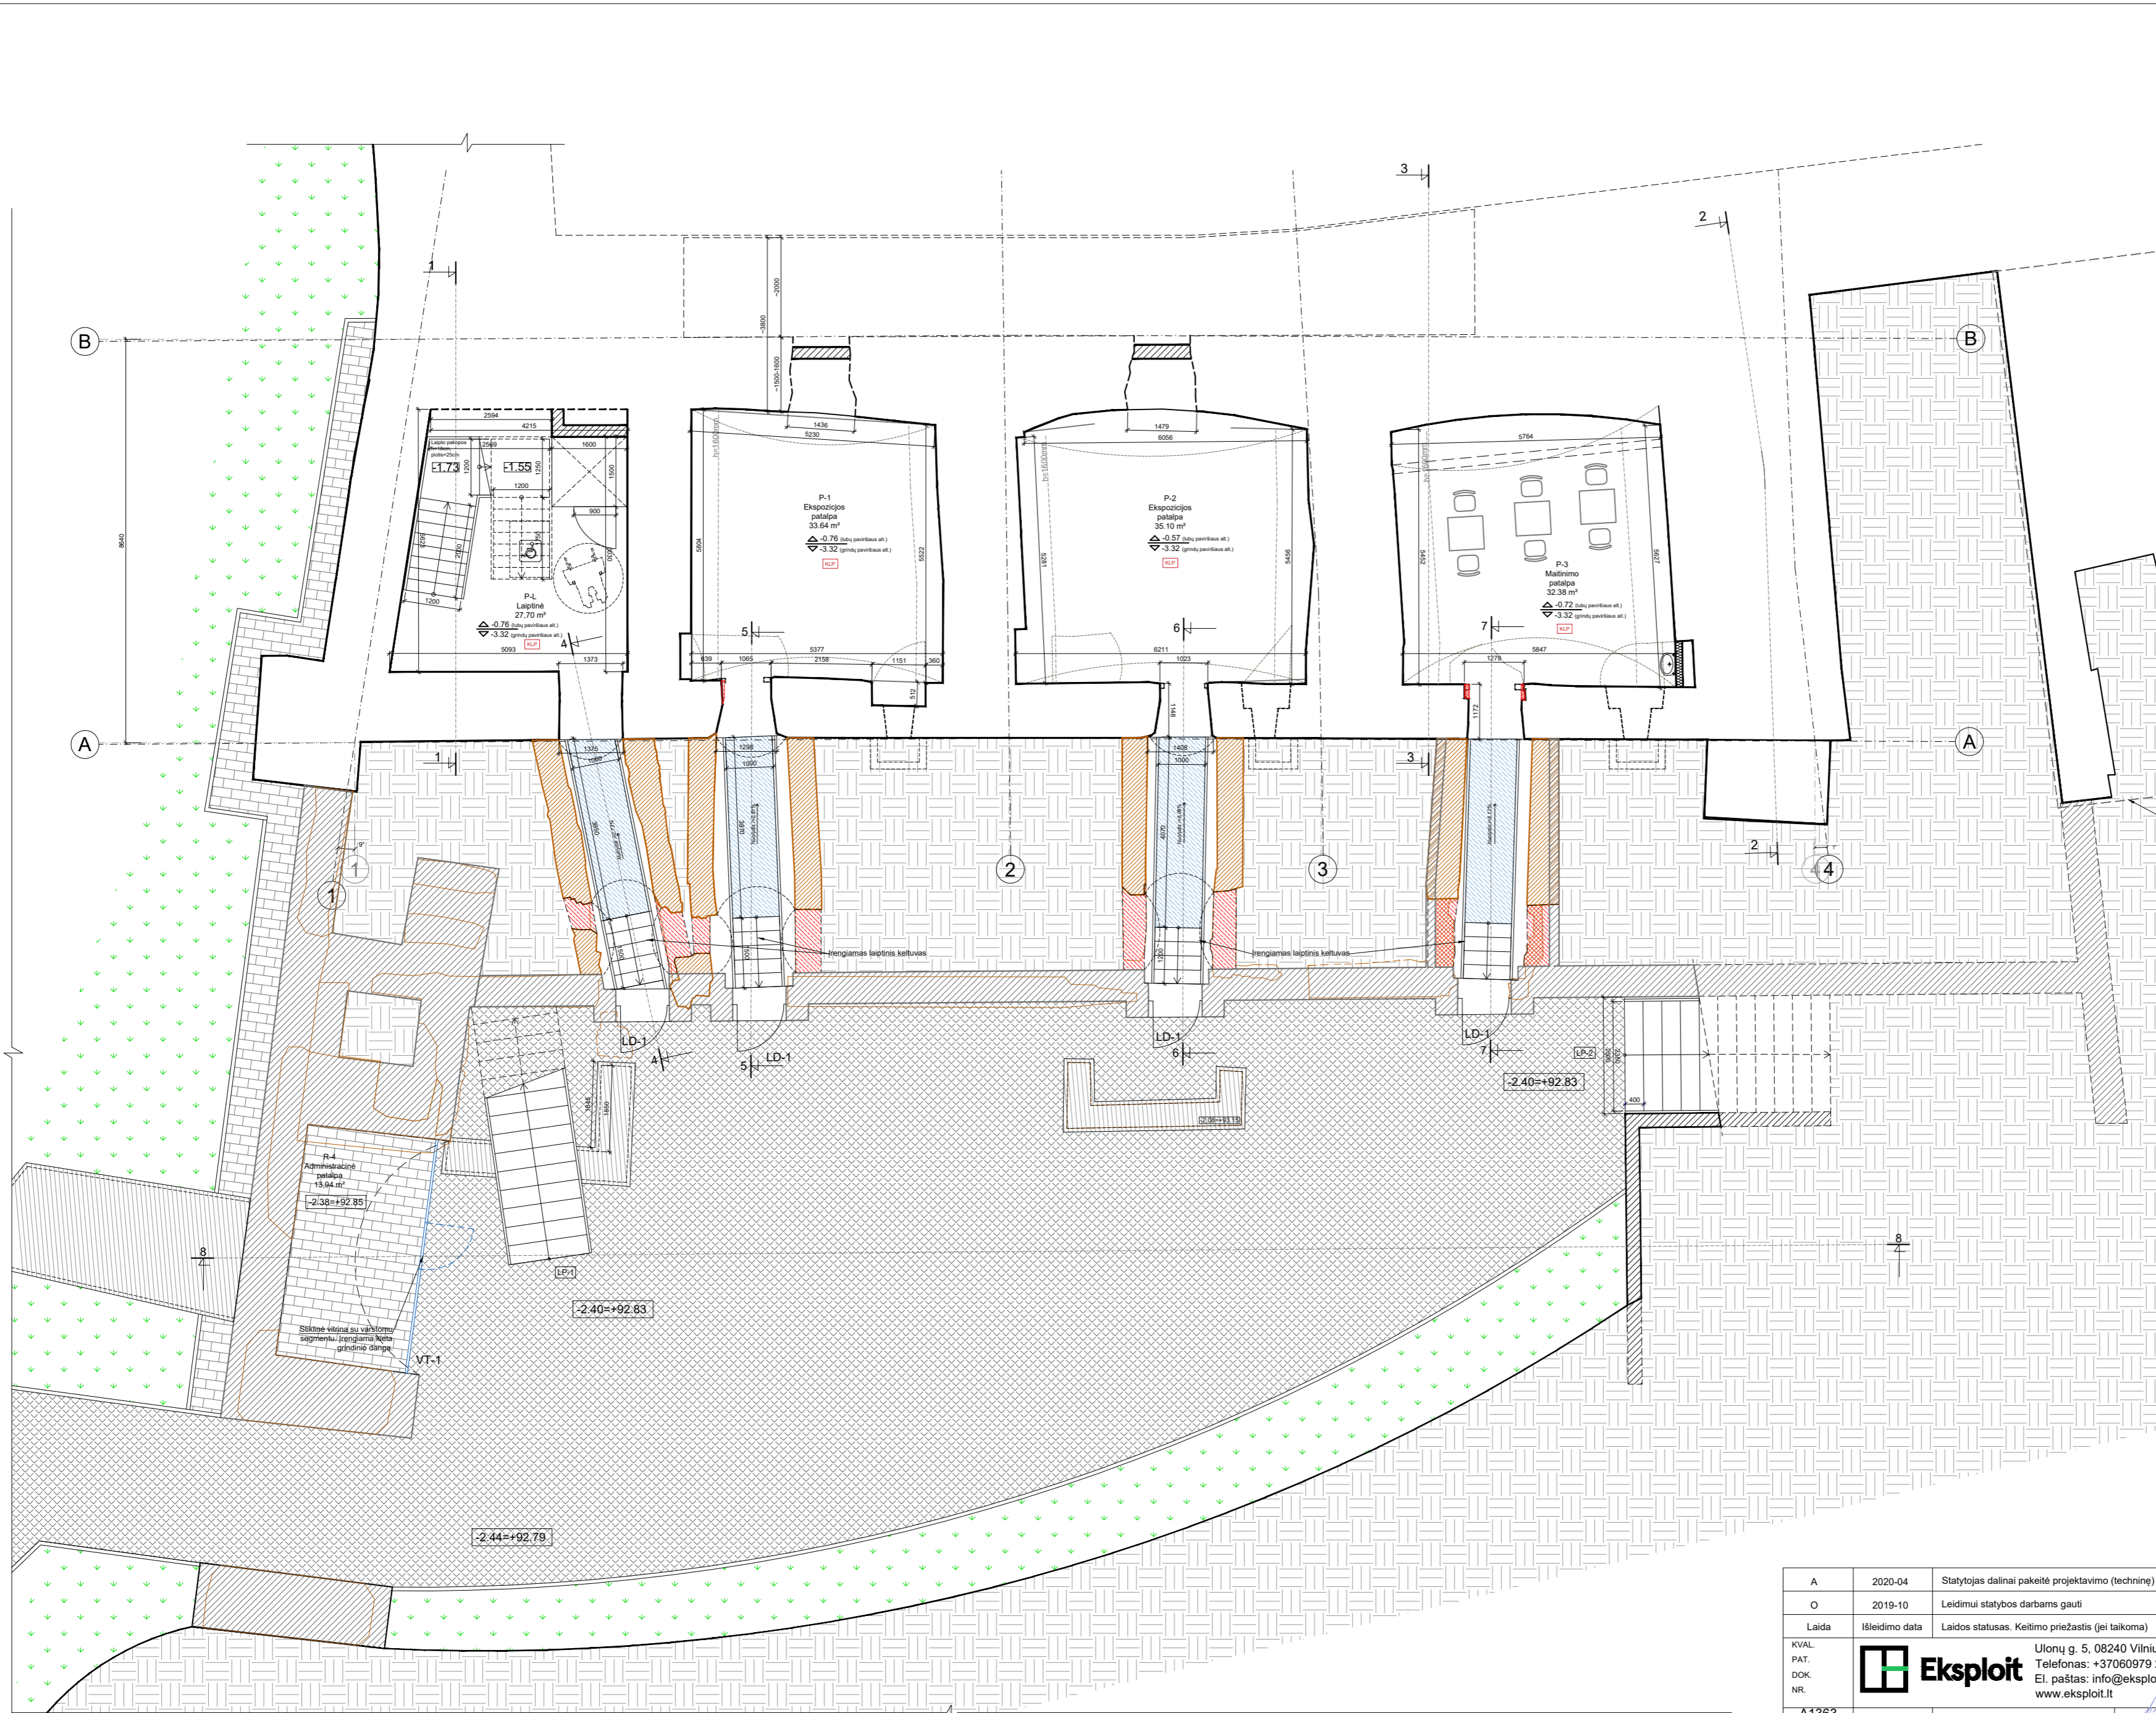

PASTABA:
 1. Matmenys brėžinyje pateikti milimetrais;
 2. Altitudžių vertės brėžinyje pateiktos metrais;
 3. Visus matmenis tikslinti darbų metu vietoje;
 4. Visus ardymo darbų kiekius tikslinti darbų metu.

A	2020-04	Statytojas dalinai pakeičė projektavimo (techninę) užduotį laidą „A“.
O	2019-10	Leidimui statybos darbams gauti
Laida	Išleidimo data	Laidos statusas. Keitimo priežastis (jei taikoma)
KVAL. PAT. DOK. NR.	Ulonų g. 5, 08240 Vilnius Telefonas: +37060979 272 El. paštas: info@eksploit.lt www.eksploit.lt	
A1363 KPD3601 BK 023444 KPD0059		STATINIO PROJEKTO PAVADINIMAS: Administracinio pastato (Pilių prižiūrėtojo namo), paskirties keitimo į kultūros paskirties pastatą Arsenalo g. 1, Vilniuje, rekonstravimo projektas. DOKUMENTO PAVADINIMAS: Rūsio planas M1:100
KALBOS TRUMP.	STATYTOJAS:	DOKUMENTO ŽYMUO:
LT	Lietuvos nacionalinis muziejus	19.027-TP-PP-B-02
		Lapaš Lapų
		1 1

PIRMO A. PATALPŲ EKSPLIKACIJA:


1-01 Lankytojų patalpa	23,52 kv. m.
1-01.1 El. instaliacijos pat.	1,78 kv. m.
1-01.2 El. instaliacijos pat.	1,52 kv. m.
1-02 Universalus ŽN san. mazgas	4,76 kv. m.
1-03 Muziejaus patalpa	94,78 kv. m.
1-04 Tambūras	2,67 kv. m.
Bendras plotas:	129,03 kv.m.

ŽYMĖJIMŲ EKSPLIKACIJA:

	Naujai formuojamos mūrinės pertvaros.
	Naujai formuojamos gipsinės pertvaros
	Griaunama/naikinama
	Veja
	Skaldos (su koriais) danga
	Trinkelėlių danga
	Gruntas
	AK Akmens masės plytelių danga

TVARKYBOS DARBŲ PROJEKTAS (19.027-TVDP) NUMATOMI DARBAI:


Betoninis denginys ant restauruotų mūrų fragmentų (su užlaida). Detalizuojama tvarkybos darbų projekte.

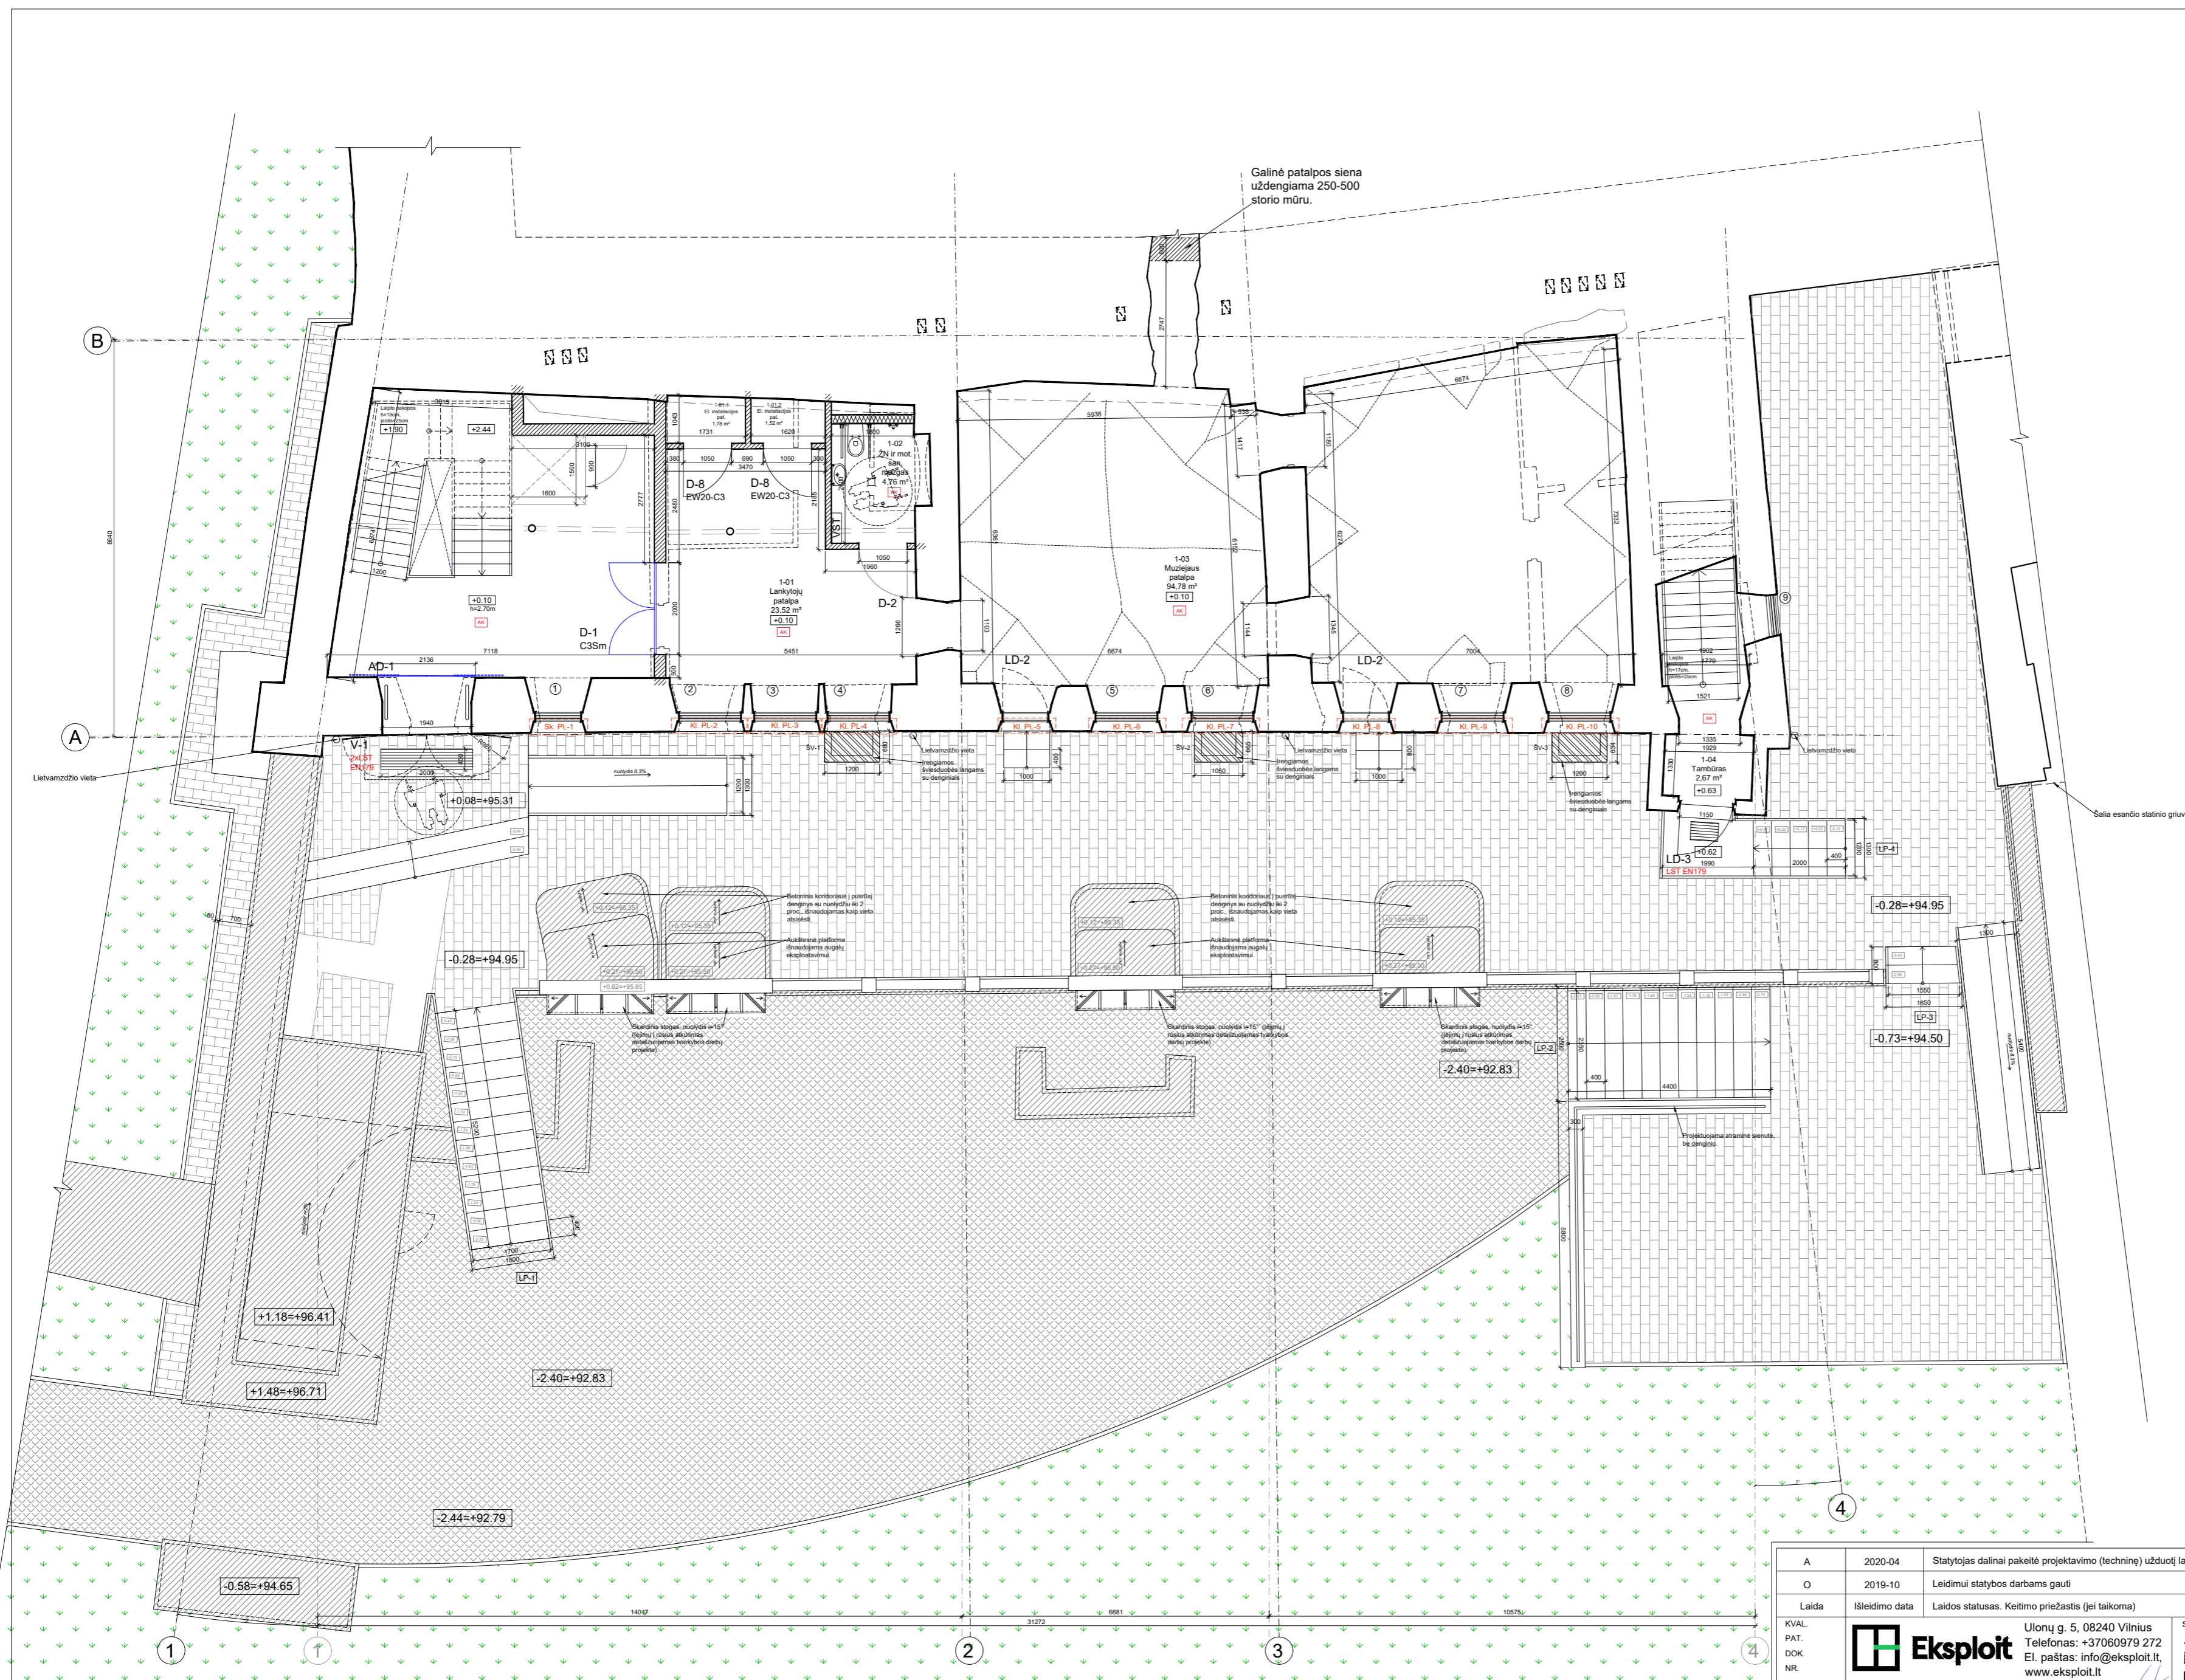

PASTABA:

1. Durų ir langų matmenys tikslinami atidengus ir restauravus angas; išėmus langų šaktas, gali pasitiksinti pirminės statkos įkomponavimo angoje vieta;
2. Į tvarkybos darbus įtraukiami tik restauruojami mūrai;
3. Matmenys brėžinyje pateikti milimetrais;
4. Altitudžių vertės brėžinyje pateiktos metrais;
5. Visus matmenis būtina tikslinti darbų metu vietoje;
6. Visus ardymo darbų kiekius tikslinti darbų metu.

A	2020-04	Statytojas dalinai pakeitė projektavimo (techninę) užduotį laidą „A“.
O	2019-10	Leidimui statybos darbus gauti
Laida	Išleidimo data	Laidos statusas. Keitimo priežastis (jei taikoma)
KVAL. PAT. DOK. NR.	Ulonų g. 5, 08240 Vilnius Telefonas: +37060979 272 El. paštas: info@eksploit.lt, www.eksploit.lt	
A1363 KPD3601	PV/PDVI/Arch.	K. Bakanauskas
BK 023444	PV asist./Arch.	S. Šašauskaitė
KPD0059	TVDP PDVI/Arch.	E. Purlys
KALBOS TRUMP.	STATYTOJAS:	Lietuvos nacionalinis muziejus
LT	STATINIO PROJEKTO PAVADINIMAS:	Administracinio pastato (Pilių prižiūrėtojo namo), paskirties keitimo į kultūros paskirties pastatą Arsenalo g. 1, Vilniuje, rekonstravimo projektas.
	DOKUMENTO PAVADINIMAS:	Pirmo a. planas M1:100
	DOKUMENTO ŽYMŪS:	19.027-TP-PP-B-03
	Laida	A
	Lapas	Lapų
	1	1

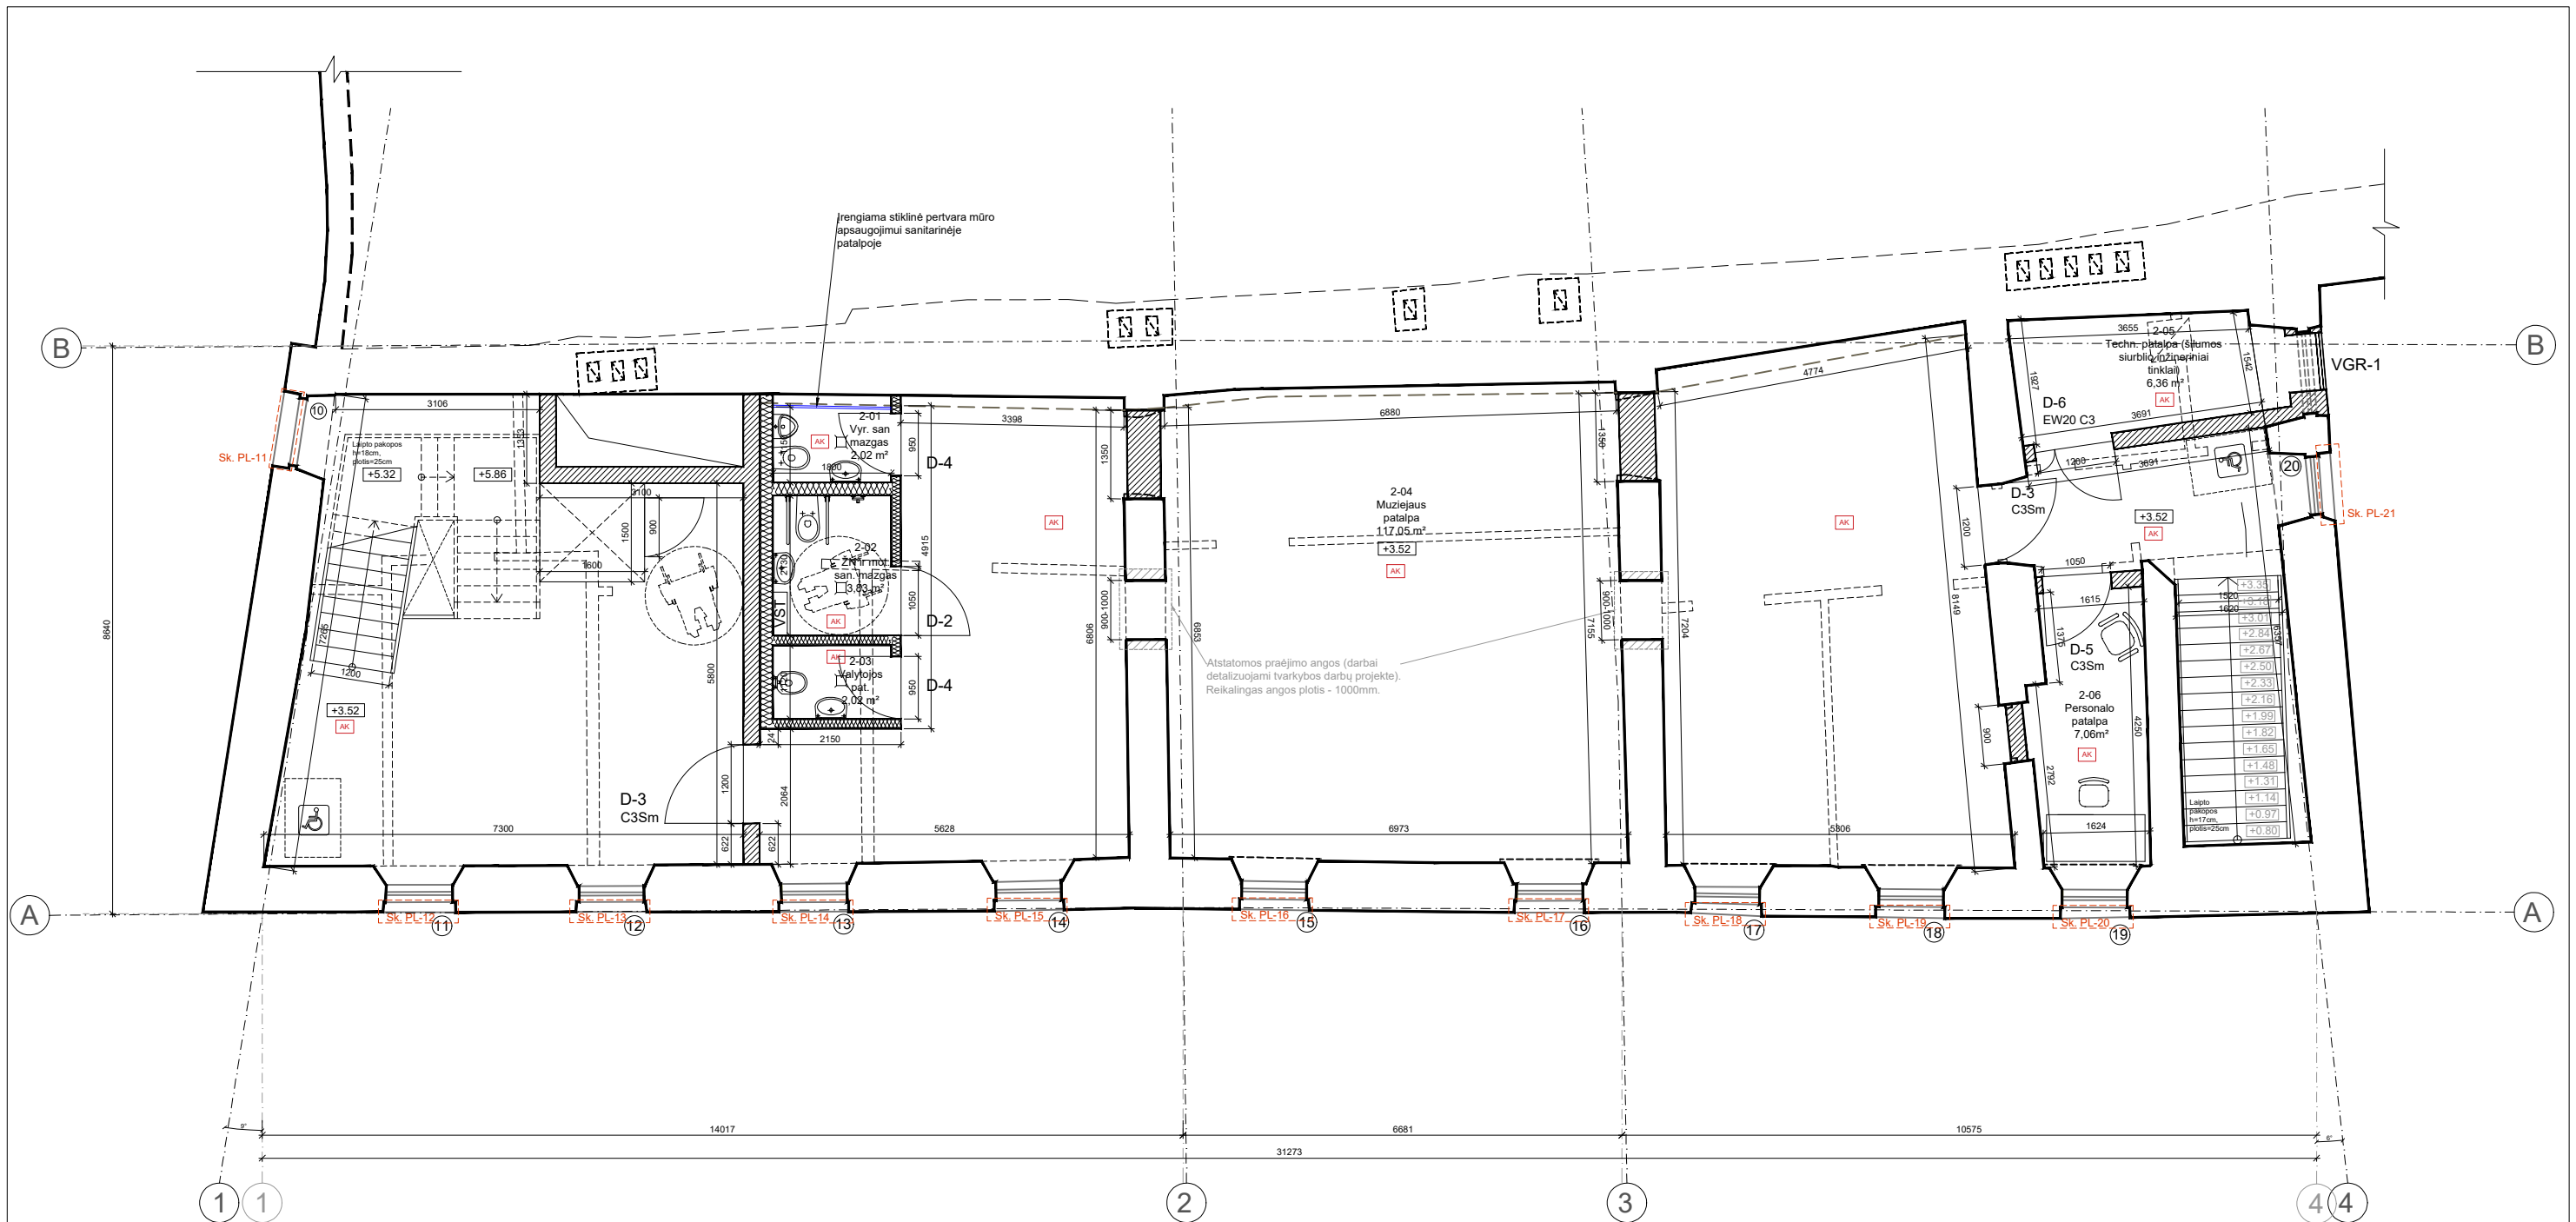

ANTRO A. PATALPŲ EKSPLIKACIJA:


2-01 Vyr. san. mazgas	2,05 kv.m.
2-02 ŽN ir mot. san. mazgas	4,36 kv. m.
2-03 Valytojos pat.	2,24 kv. m.
2-04 Muziejaus patalpa	117,05 kv. m.
2-05 Techninė patalpa	6,36 kv. m.
2-06 Kabinetas	7,06 kv. m.
Bendras plotas:	139,12 kv.m.

ŽYMĖJIMŲ EKSPLIKACIJA:

- Naujai formuojamos mūrinės pertvaros
- Naujai formuojamos gipsinės pertvaros
- Griaunama/naikinama
- Projektuojamos naujos palangės, Sk - skardinės, KI - klinkerio plytelių.
- Akmens masės plytelių danga

PASTABA:
 1. Matmenys brėžinyje pateikti milimetrais;
 2. Altitudžių vertės brėžinyje pateiktos metrais;
 3. Visus matmenis tikslinti darbų metu vietoje;
 4. Visus ardymo darbų kiekius tikslinti darbų metu.

A	2020-04	Statytojas dalinai pakeitė projektavimo (techninę) užduotį laida „A“.		
O	2019-10	Leidimui statybos darbams gauti		
Laida	Išleidimo data	Laidos statusas. Keitimo priežastis (jei taikoma)		
KVAL. PAT. DOK. NR.	Eksplloit	Ulonų g. 5, 08240 Vilnius Telefonas: +37060979 272 El. paštas: info@eksplloit.lt, www.eksplloit.lt	STATINIO PROJEKTO PAVADINIMAS: Administracinio pastato (Pilių prižiūrėtojo namo), paskirties keitimo į kultūros paskirties pastatą Arsenalo g. 1, Vilniuje, rekonstravimo projektas.	
A1363 KPD3601	PV/PDV/Arch.	K. Bakanauskas	DOKUMENTO PAVADINIMAS: Antro aukšto planas M1:100	Laida
BK 023444	PV asist./Arch.	S. Šašlauskaitė		A
KPD0059	TvDP PDV/Arch.	E. Purlys		
KALBOS TRUMP. LT	STATYTOJAS: Lietuvos nacionalinis muziejus	DOKUMENTO ŽYMUO: 19.027-TP-PP-B-04	Lapas	Lapų
			1	1

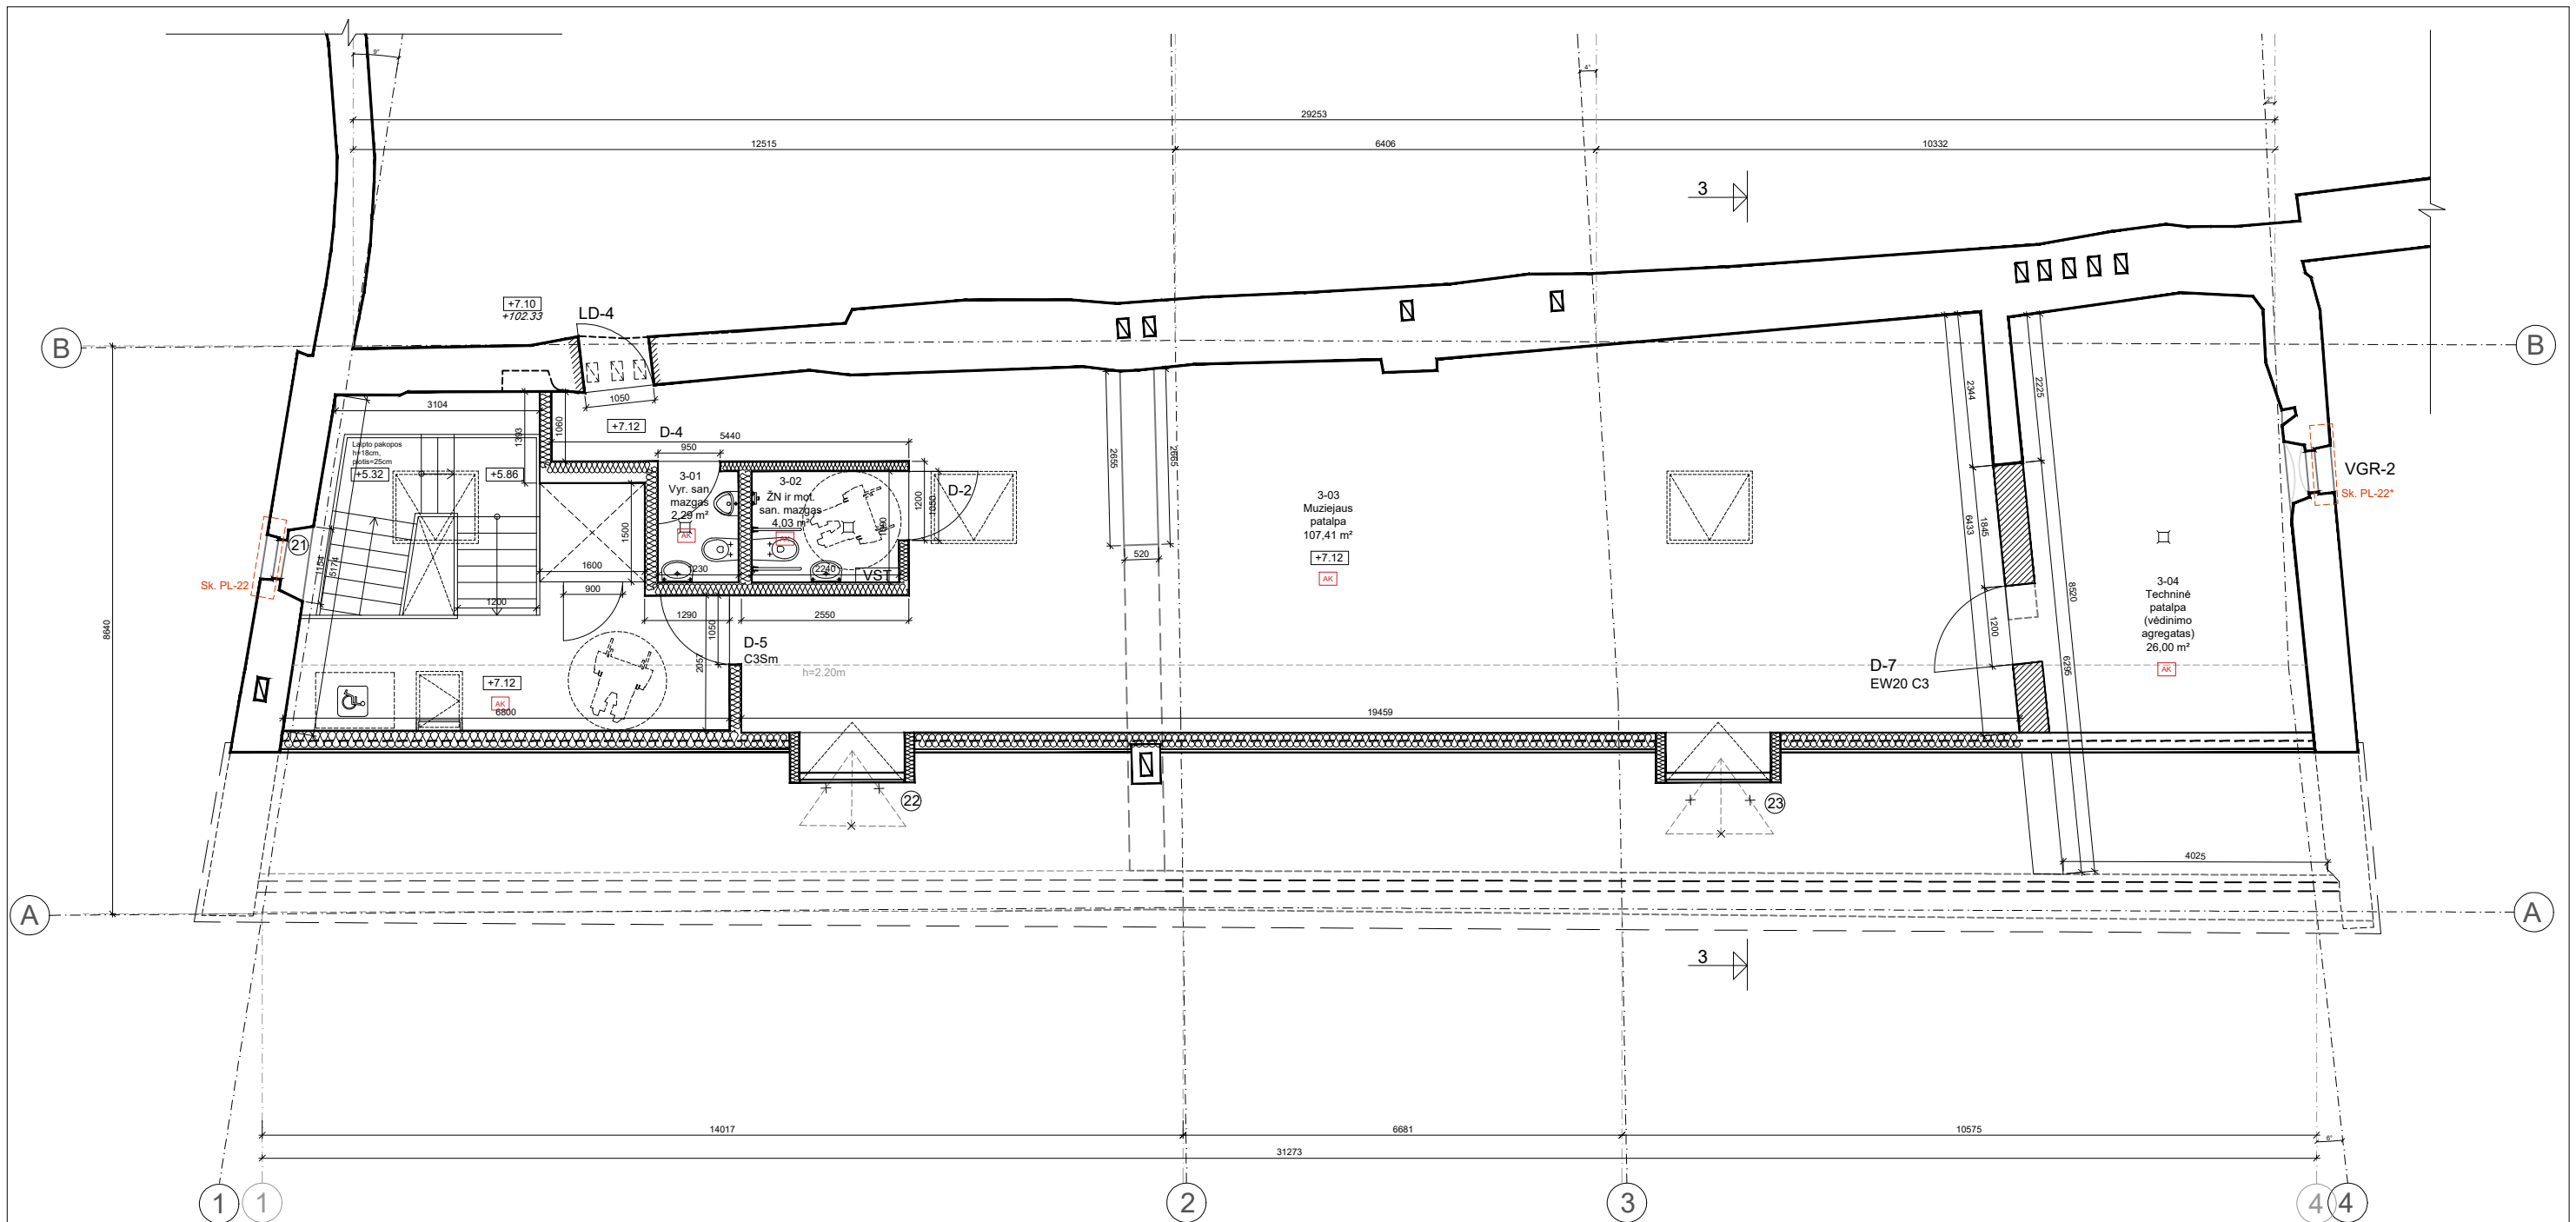

PALĖPĖS A. PATALPŲ EKSPLIKACIJA:

3-01 Vyr. san. mazgas 2,29 kv. m.
 3-02 ŽN ir mot. san. mazgas 4,03 kv. m.
 3-03 Muziejaus patalpa 107,41 kv. m.
 3-04 Techninė patalpa 26,00 kv. m.
 Bendras plotas: 139,73 kv. m.


ŽYMĖJIMŲ EKSPLIKACIJA:

- Kertamos angos mūre (detaлізуojama tvarkybos projekte)
- Naujai formuojamos G/K pertvaros
- Naujai formuojamos pertvaros
- Projektuojamos naujos palangės, Sk - skardinės, KI - klinkerio plytelių.
- AK Akmens masės plytelių danga

PASTABA:

1. Matmenys brėžinyje pateikti milimetrais;
2. Altitudžių vertės brėžinyje pateiktos metrais;
3. Visus matmenis tikslinti darbų metu vietoje;
4. Visus ardymo darbų kiekius tikslinti darbų metu.



A	2020-04	Statytojas dalinai pakeitė projektavimo (techninę) užduotį laida „A“.	
O	2019-10	Leidimui statybos darbams gauti	
Laida	Išleidimo data	Laidos statusas. Keitimo priežastis (jei taikoma)	
KVAL. PAT. DOK. NR.	Ulonų g. 5, 08240 Vilnius Telefonas: +37060979 272 El. paštas: info@eksplloit.lt, www.eksplloit.lt		STATINIO PROJEKTO PAVADINIMAS: Administracinio pastato (Pilių prižiūrėtojo namo), paskirties keitimo į kultūros paskirties pastatą Arsenalo g. 1, Vilniuje, rekonstravimo projektas.
A1363 KPD3601	PV/PDV/Arch.	K. Bakanauskas	DOKUMENTO PAVADINIMAS: Mansardos planas M1:100
BK 023444	PV asist./Arch.	S. Šašlauskaitė	
KPD0059	TvDP PDV/Arch.	E. Purlys	
KALBOS TRUMP. LT	STATYTOJAS:	Lietuvos nacionalinis muziejus	
	DOKUMENTO ŽYMUO:	19.027-TP-PP-B-05	
	Lapas	Lapų	
	1	1	

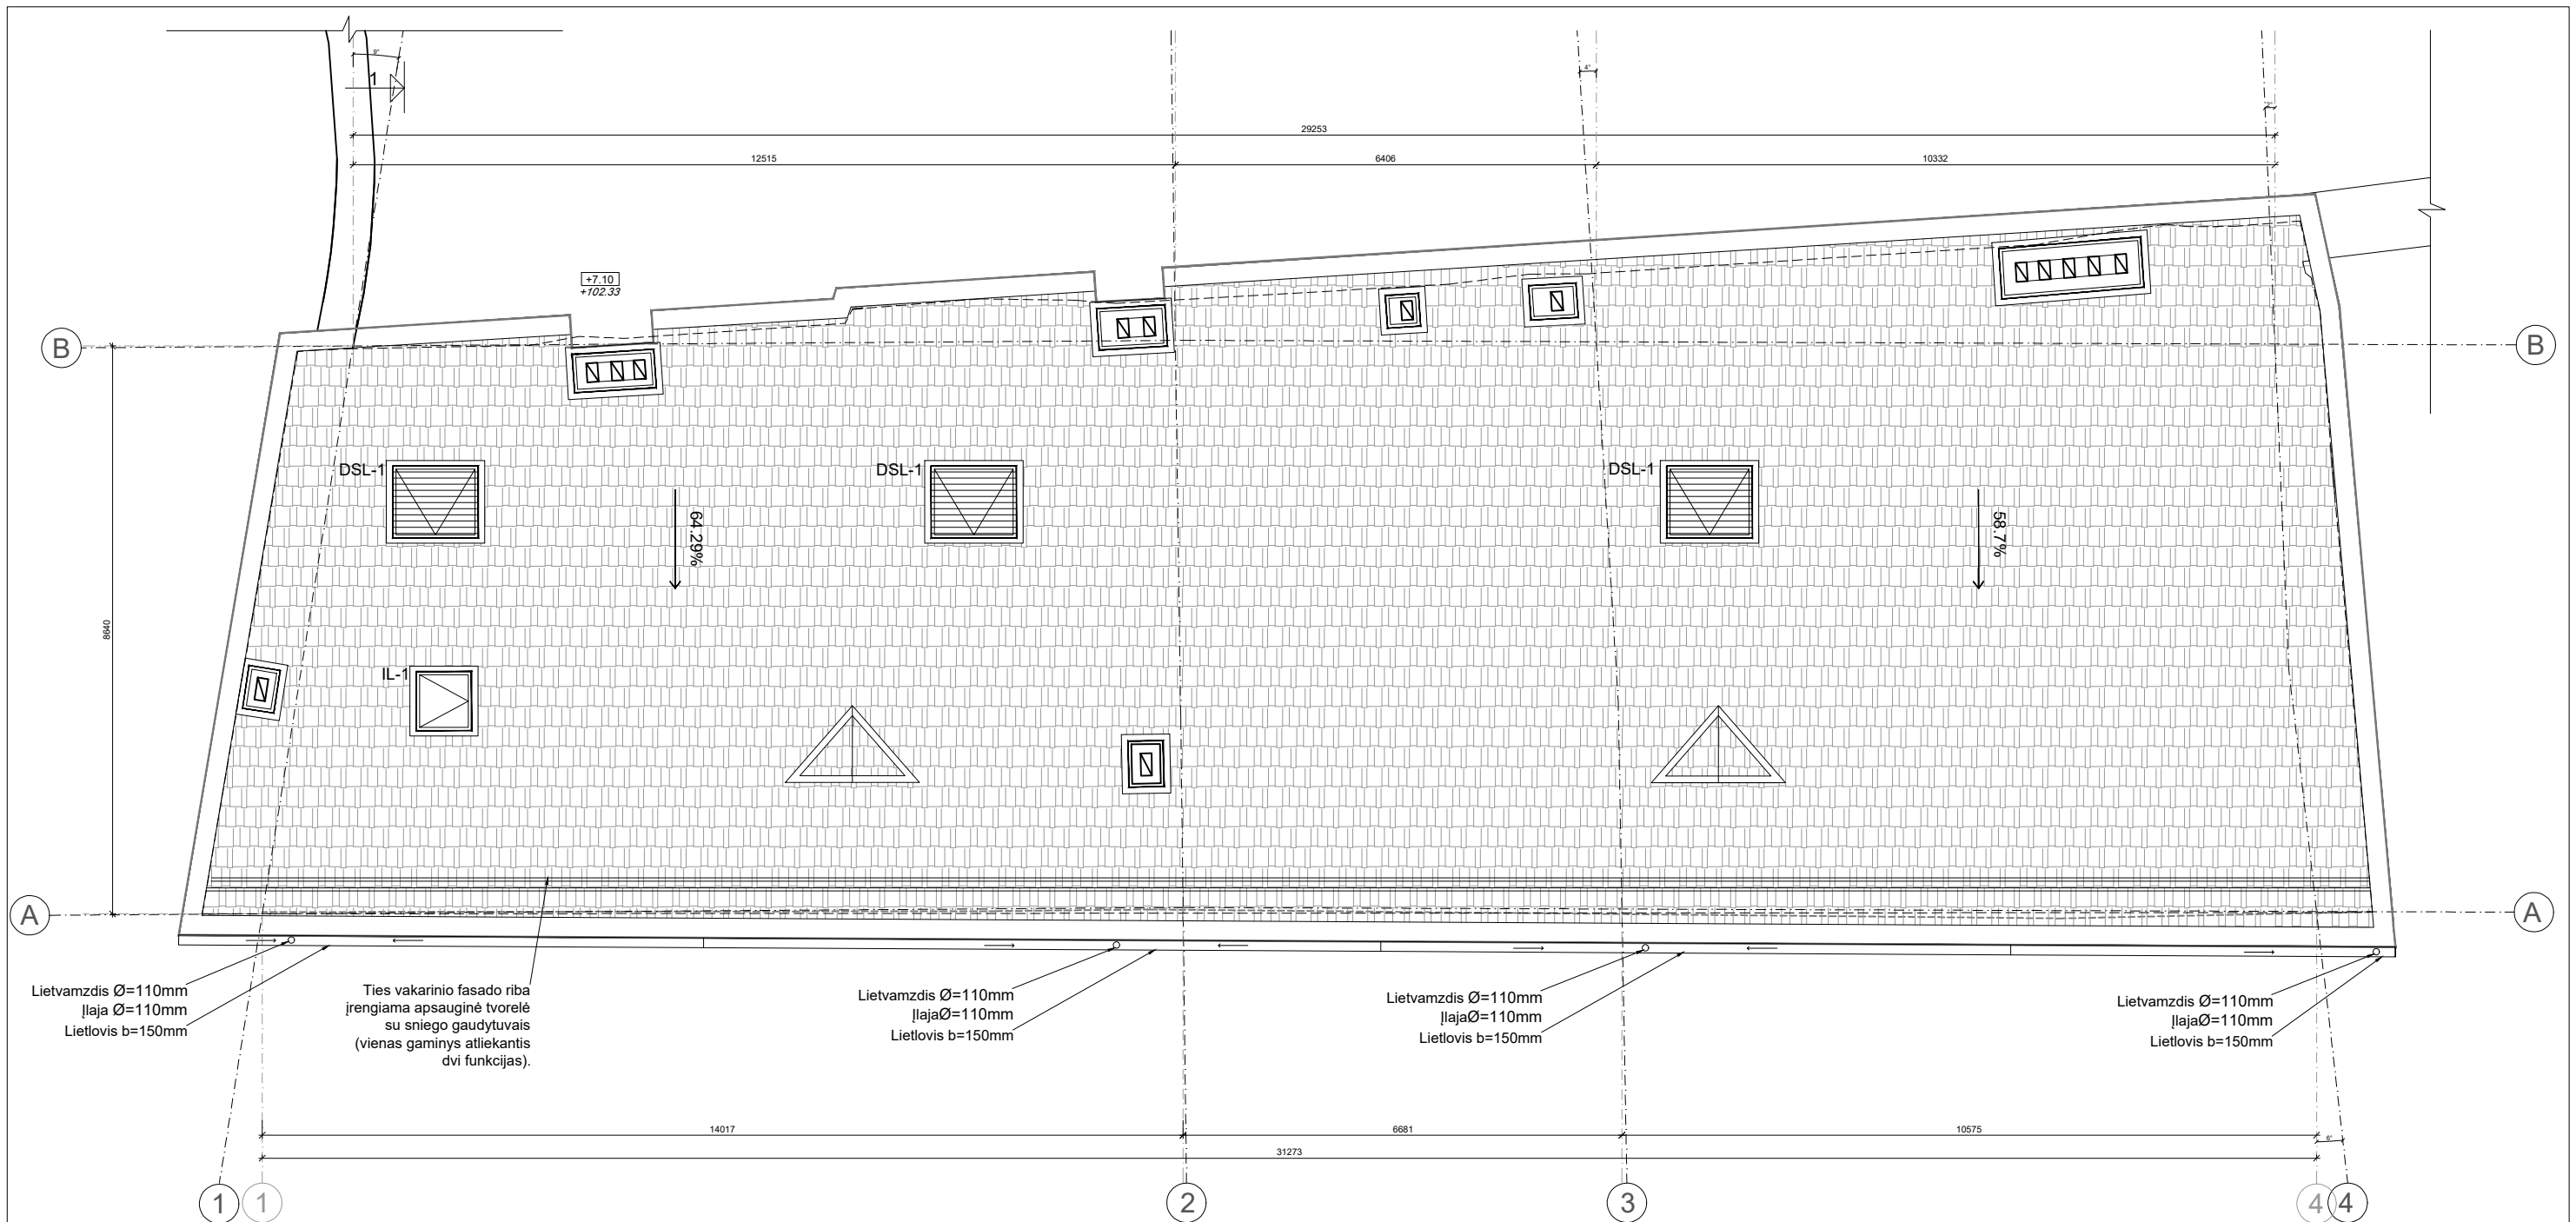

ŽYMĖJIMŲ EKSPLIKACIJA:
 DSL-1 Dūmų šalinimo liukas. Liukas montuojamas su apsauginėmis žaliuzėmis nuo saulės spindulių.
 IL-1 Išlipimo liukas. Montuojamas metalinis, be skaidraus denginio.
TVARKYBOS DARBŲ PROJEKTE (19.027-TvDP) NUMATOMI DARBAI:
 Naujai įrengiama stogo danga

PASTABA:
 1. Matmenys brėžinyje pateikti milimetrais;
 2. Altitudžių vertės brėžinyje pateiktos metrais;
 3. Visus matmenis tikslinti darbų metu vietoje;
 4. Visus ardymo darbų kiekius tikslinti darbų metu.

A	2020-04	Statytojas dalinai pakeitė projektavimo (techninę) užduotį laida „A“.		
O	2019-10	Leidimui statybos darbams gauti		
Laida	Išleidimo data	Laidos statusas. Keitimo priežastis (jei taikoma)		
KVAL. PAT. DOK. NR.		Ulonų g. 5, 08240 Vilnius Telefonas: +37060979 272 El. paštas: info@ekspluit.lt, www.ekspluit.lt	STATINIO PROJEKTO PAVADINIMAS: Administracinio pastato (Pilių prižiūrėtojo namo), paskirties keitimo į kultūros paskirties pastatą Arsenalo g. 1, Vilniuje, rekonstravimo projektas.	
A1363 KPD3601	PV/PDV/Arch.	K. Bakanauskas		DOKUMENTO PAVADINIMAS: Stogo planas M1:100
BK 023444	PV asist./Arch.	S. Šašlauskaitė		Laida
KPD0059	TvDP PDV/Arch.	E. Purlys		A
KALBOS TRUMP. LT	STATYTOJAS: Lietuvos nacionalinis muziejus	DOKUMENTO ŽYMUO: 19.027-TP-PP-B-06	Lapas	Lapų
			1	1

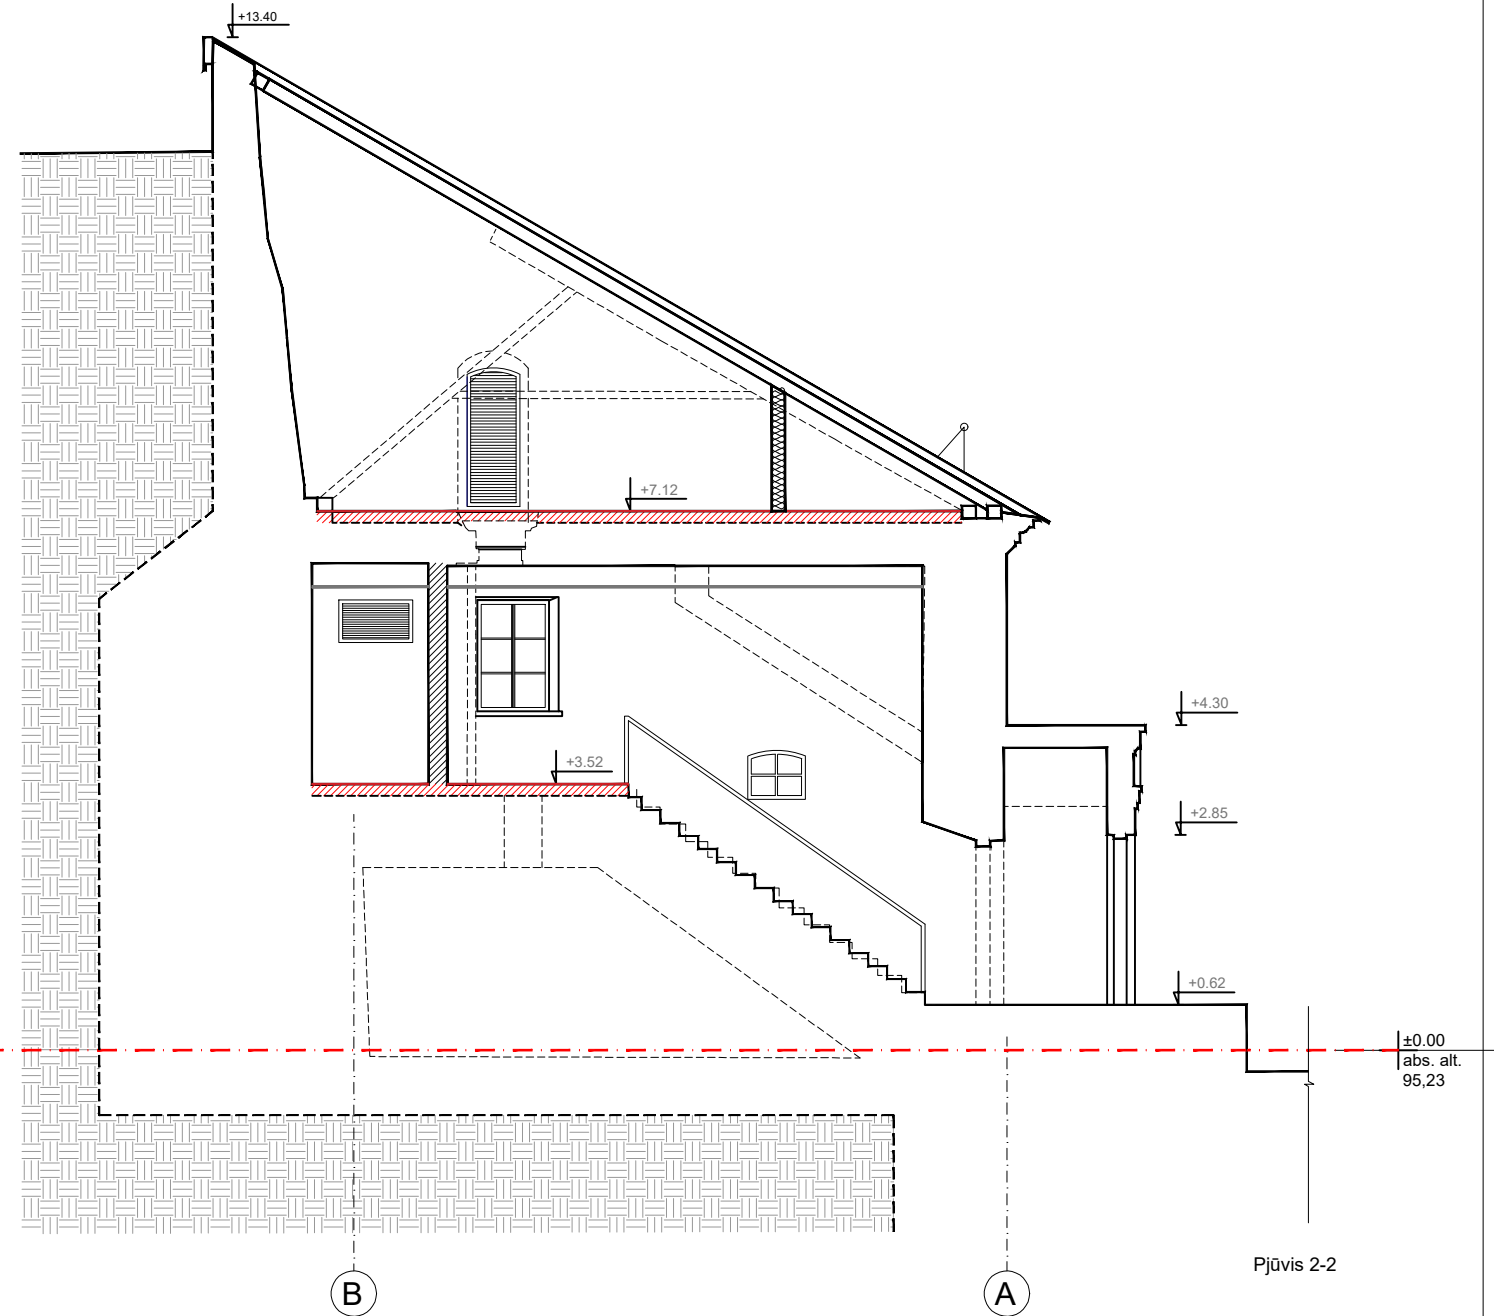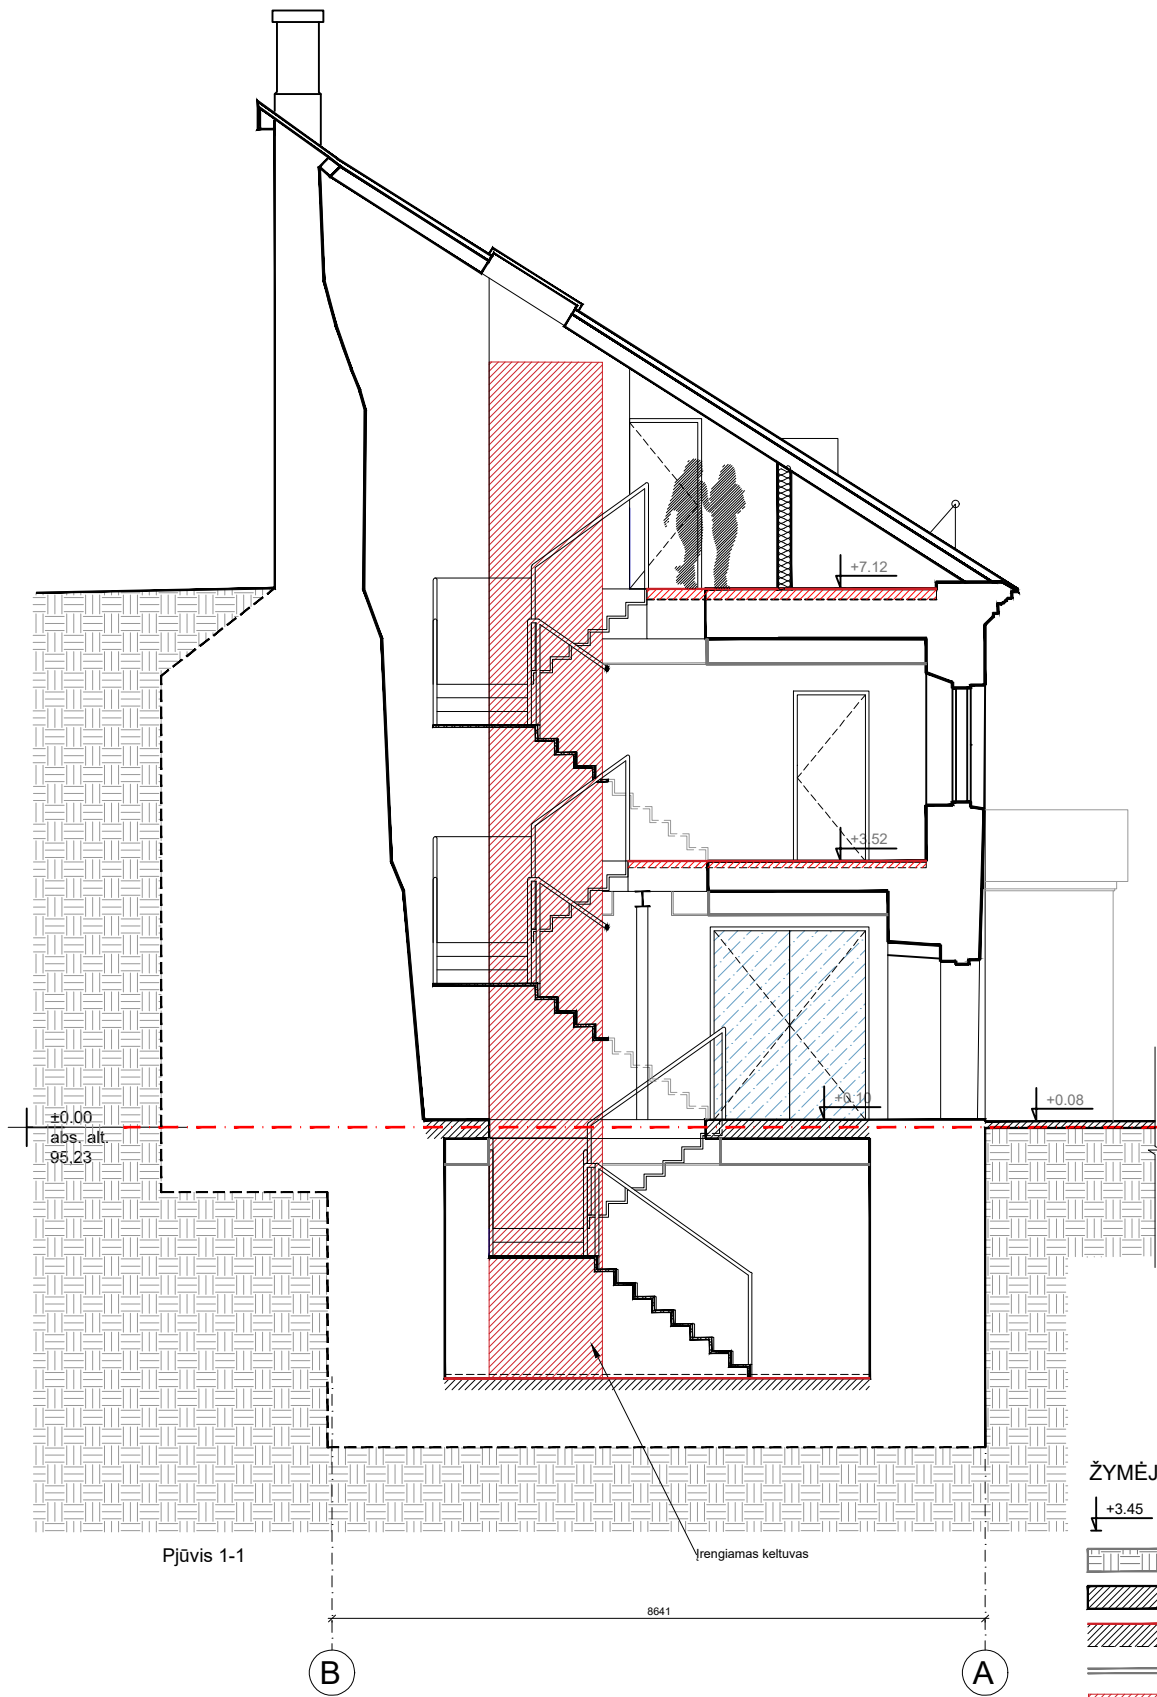

ŽYMĖJIMŲ EKSPLIKACIJA:

- ↓ +3.45 Perdangų altitudės
- Gruntas
- Naujai formuojama perdanga/grindinys.
- Naujai projektuojamų grindų lygis.
- Pakabinamos lubos
- Įrengiamo keltuvo kontūras.

TVARKYBOS DARBŲ PROJEKTE (19.027-TvDP) NUMATOMI DARBAI:

- Naujai projektuojamų grindų lygis (detaлізуojama tvarkybos darbų projekte)

PASTABA:
 1. Matmenys brėžinyje pateikti milimetrais;
 2. Altitudžių vertės brėžinyje pateiktos metrais;
 3. Visus matmenis tikslinti darbų metu vietoje;
 4. Visus ardymo darbų kiekius tikslinti darbų metu.


A	2020-04	Statytojas dalinai pakeitė projektavimo (techninę) užduotį laida „A“.		
O	2019-10	Leidimui statybos darbams gauti		
Laida	Išleidimo data	Laidos statusas. Keitimo priežastis (jei taikoma)		
KVAL. PAT. DOK. NR.		Ulonų g. 5, 08240 Vilnius Telefonas: +37060979 272 El. paštas: info@eksploit.lt, www.eksploit.lt	STATINIO PROJEKTO PAVADINIMAS: Administracinio pastato (Pilių prižiūrėtojo namo), paskirties keitimo į kultūros paskirties pastatą Arsenalo g. 1, Vilniuje, rekonstravimo projektas.	
A1363 KPD3601	PV/PDV/Arch.	K. Bakanauskas	DOKUMENTO PAVADINIMAS:	Laida
BK 023444	PV asist./Arch.	S. Šašlauskaitė	Pjūviai 1-1, 2-2 M1:100	A
KPD0059	TvDP PDV/Arch.	E. Purlys	DOKUMENTO ŽYMUO:	Lapas Lapų
KALBOS TRUMP. LT	STATYTOJAS: Lietuvos nacionalinis muziejus	19.027-TP-PP-B-07	1	1

ŽYMĖJIMŲ EKSPLIKACIJA:


- +3.45 Perdangų altitudės
- Gruntas
- Naujai formuojama perdanga/grindinys.
- Naujai projektuojamų grindų lygis.
- Pakabinamos lubos

TVARKYBOS DARBŲ PROJEKTE
(19.027-TvDP) NUMATOMI DARBAI:


- Naujai projektuojamų grindų lygis
(detalizuojama tvarkybos darbų projekte)

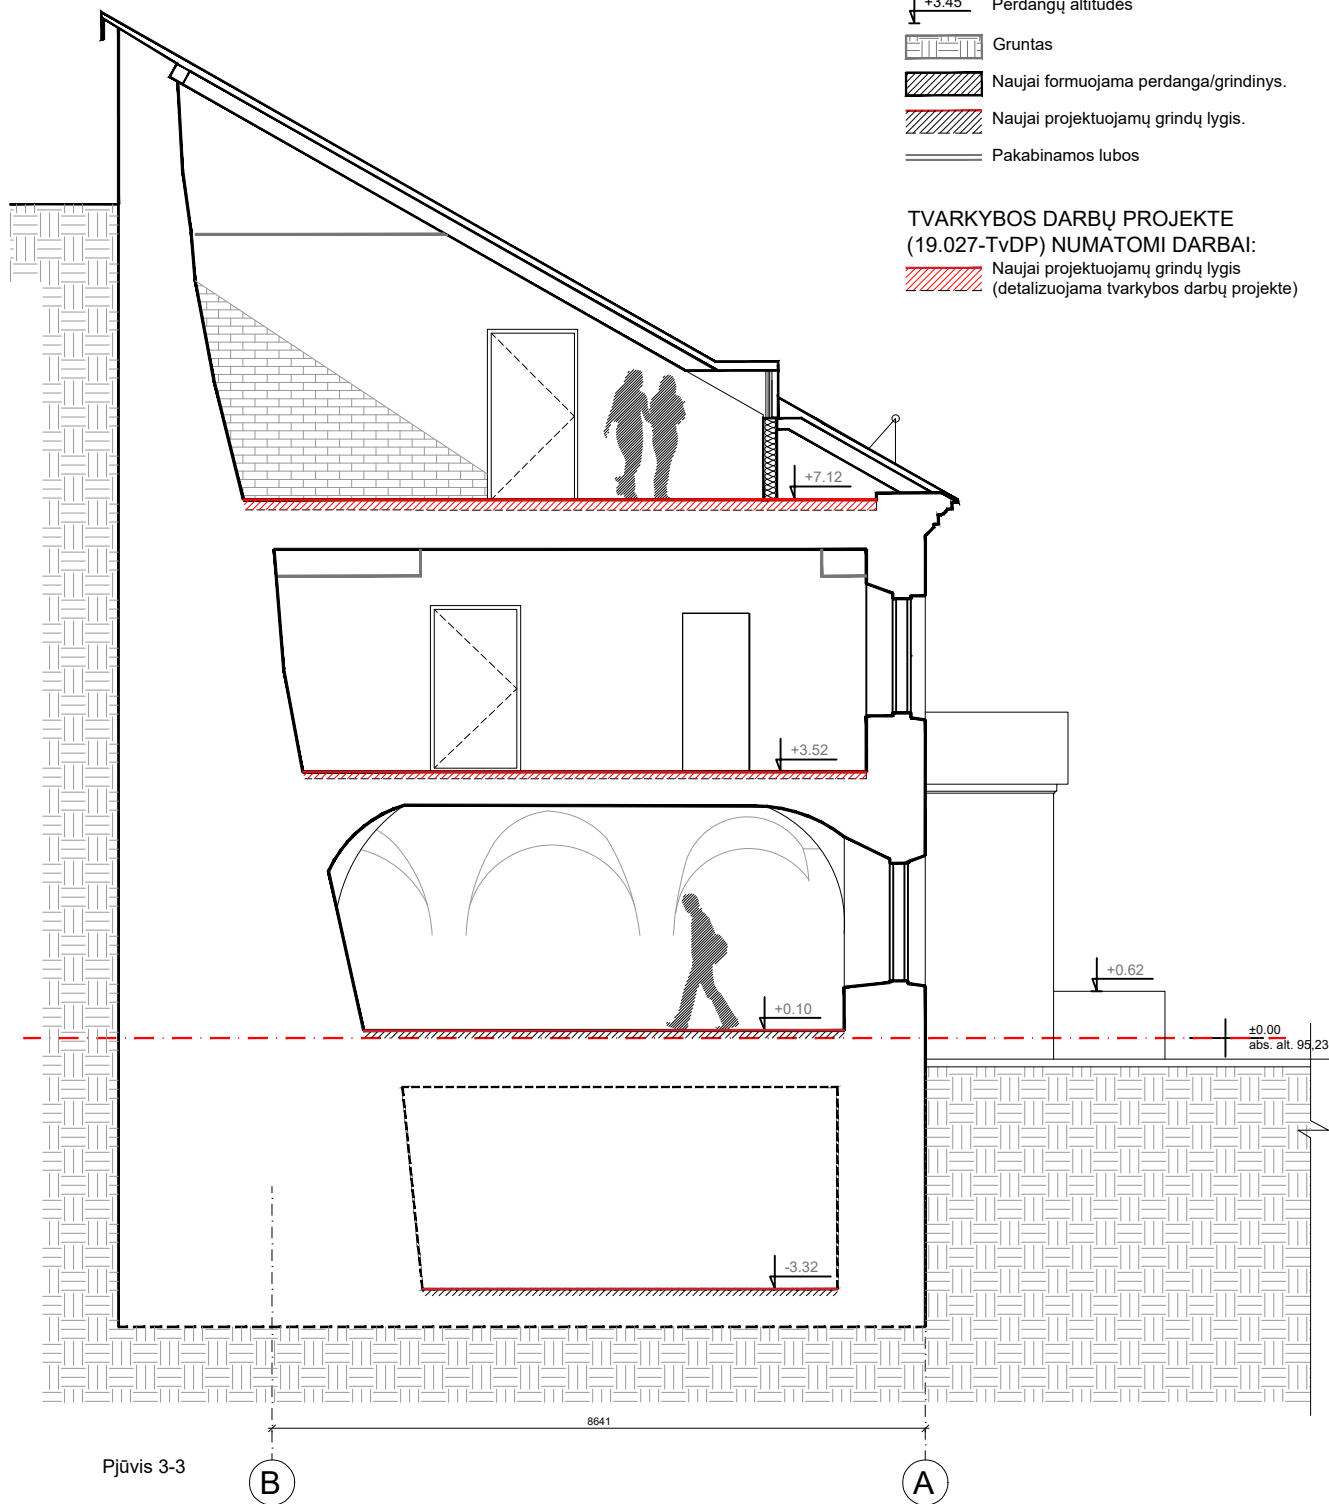


A	2020-04	Statytojas dalinai pakeitė projektavimo (techninę) užduotį laida „A“.			
O	2019-10	Leidimui statybos darbams gauti			
Laida	Išleidimo data	Laidos statusas. Keitimo priežastis (jei taikoma)			
KVAL. PAT. DOK. NR.		Ulonų g. 5, 08240 Vilnius Telefonas: +37060979 272 El. paštas: info@eksplloit.lt, www.eksplloit.lt		STATINIO PROJEKTO PAVADINIMAS: Administracinio pastato (Pilių prižiūrėtojo namo), paskirties keitimo į kultūros paskirties pastatą Arsenalo g. 1, Vilniuje, rekonstravimo projektas.	
A1363 KPD3601	PV/PDV/Arch.	K. Bakanauskas		DOKUMENTO PAVADINIMAS: Pjūvis 3-3 M1:100	
BK 023444	PV asist./Arch.	S. Šašlauskaitė			
KPD0059	TvDP PDV/Arch.	E. Purlys			
KALBOS TRUMP.	STATYTOJAS: Lietuvos nacionalinis muziejus	DOKUMENTO ŽYMUO: 19.027-TP-PP-B-08		Lapas	Lapų
LT				1	1

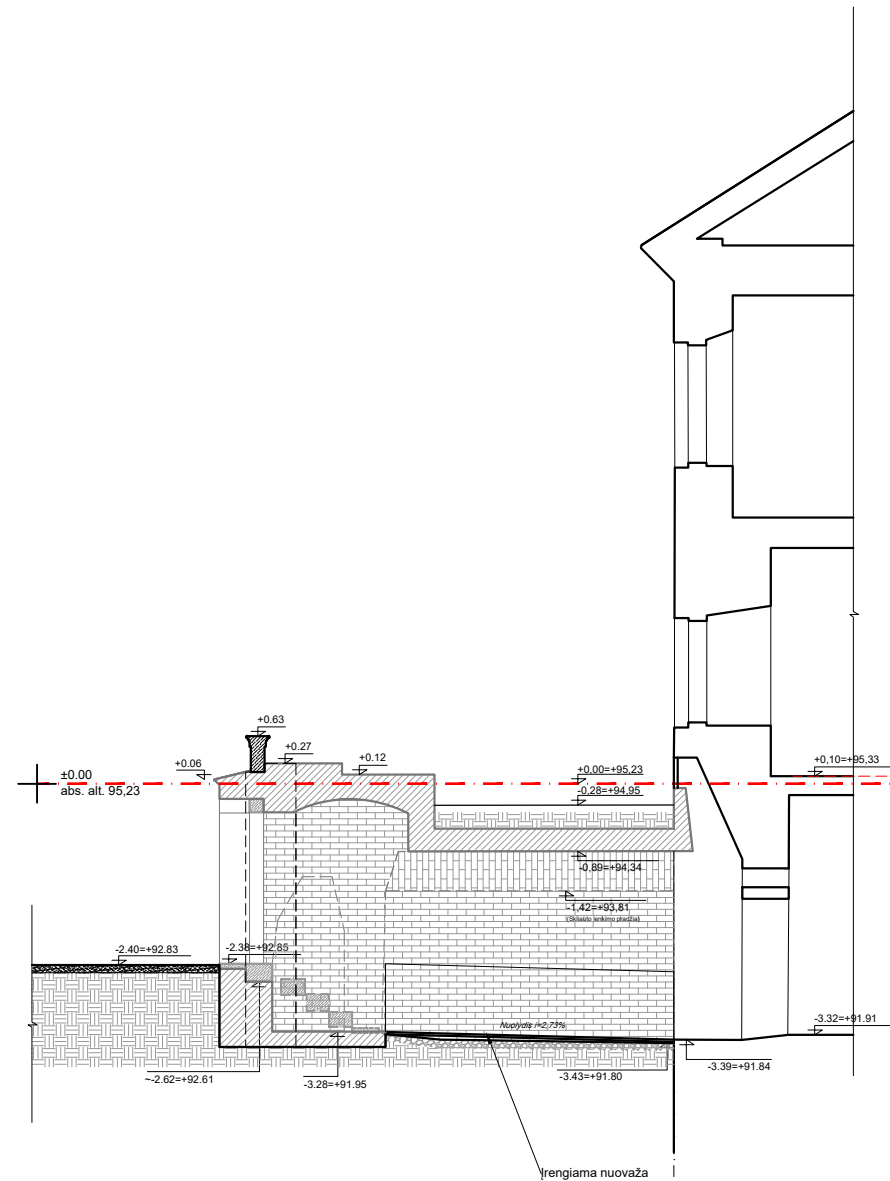

A Pjūvis 4-4

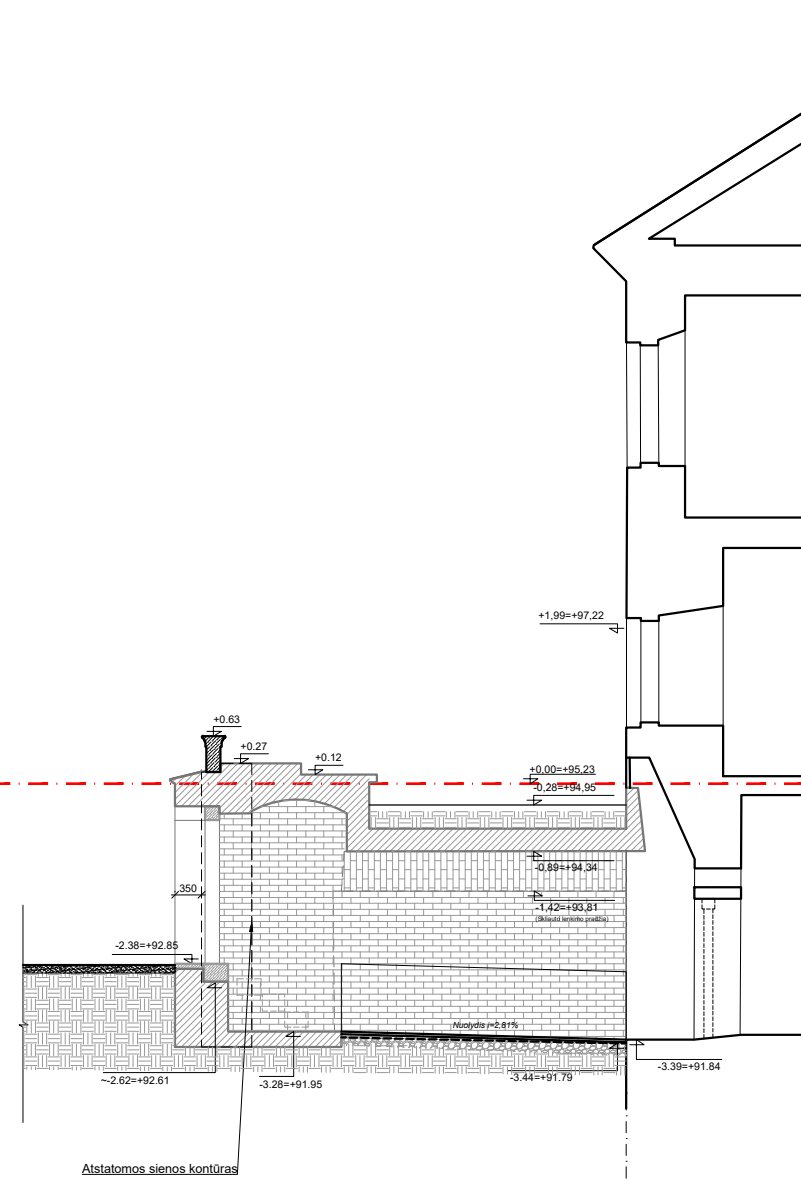


A Pjūvis 5-5

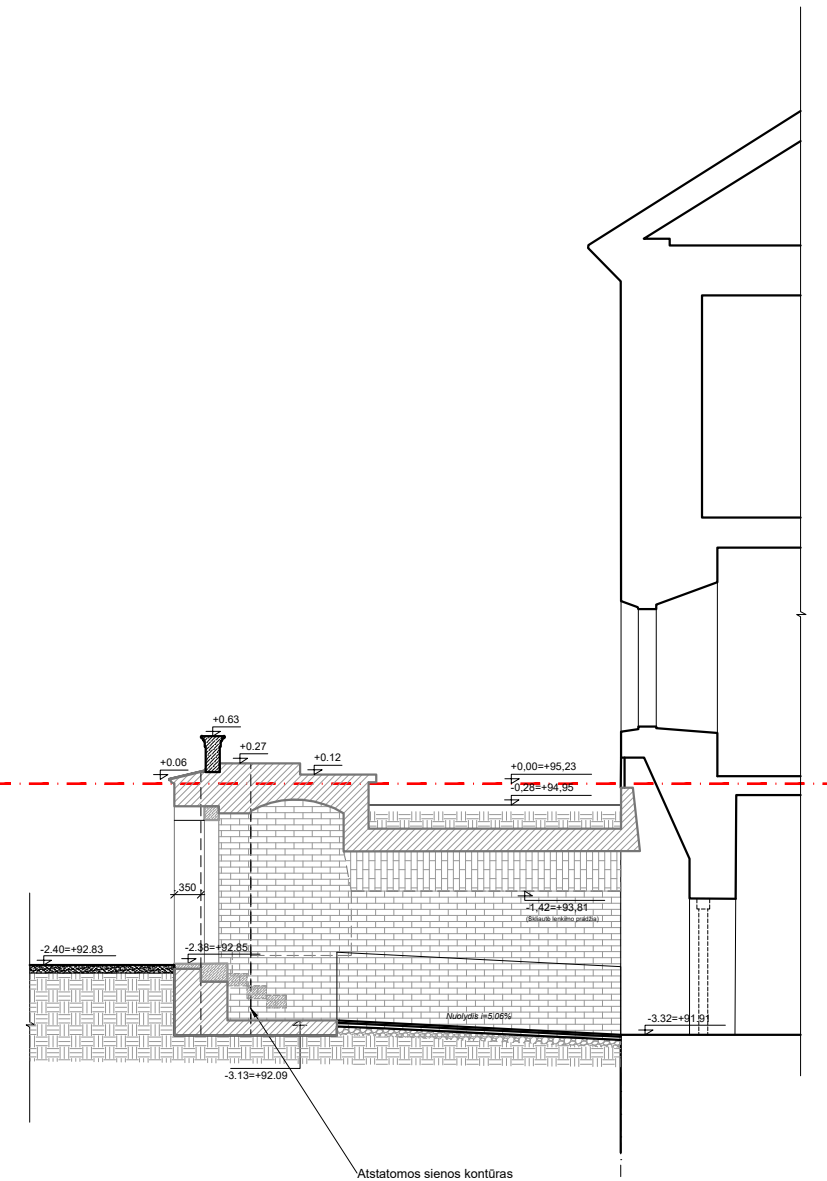

A Pjūvis 6-6

PASTABA:
 1. Matmenys brėžinyje pateikti milimetrais;
 2. Altitudžių vertės brėžinyje pateiktos metrais;
 3. Visus matmenis tikslinti darbų metu vietoje;
 4. Visus ardyimo darbų kiekius tikslinti darbų metu.

A	2020-04	Statytojas dalinai pakeitė projektavimo (techninę) užduotį laida „A“.		
O	2019-10	Leidimui statybos darbams gauti		
Laida	Išleidimo data	Laidos statusas. Keitimo priežastis (jei taikoma)		
KVAL. PAT. DOK. NR.		Ulonų g. 5, 08240 Vilnius Telefonas: +37060979 272 El. paštas: info@ekspluit.lt, www.ekspluit.lt	STATINIO PROJEKTO PAVADINIMAS: Administracinio pastato (Pilių prižiūrėtojo namo), paskirties keitimo į kultūros paskirties pastatą Arsenalo g. 1, Vilniuje, rekonstravimo projektas.	
A1363 KPD3601	PV/PDV/Arch.	K. Bakanauskas	DOKUMENTO PAVADINIMAS: Pjūviai 4-4, 5-5, 6-6, 7-7 M1:100	
BK 023444	PV asist./Arch.	S. Šašlauskaitė		
KPD0059	TvDP PDV/Arch.	E. Purlys		
KALBOS TRUMP.	STATYTOJAS:	Lietuvos nacionalinis muziejus	DOKUMENTO ŽYMUO: 19.027-TP-PP-B-09	
LT			Lapas	Lapų
			1	1

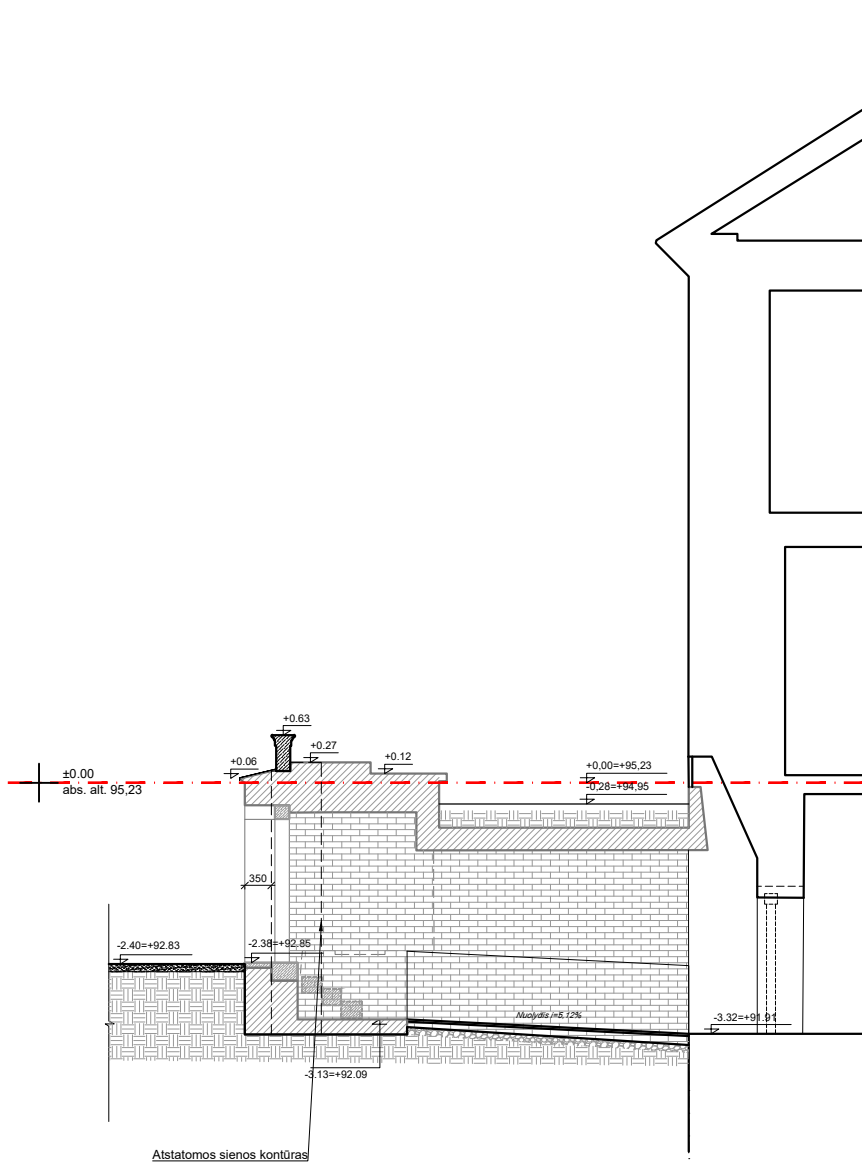

A

Pjūvis 7-7


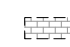


Tvarkomi metaliniai tempės tvirtinimo elementai. Nuvalomi nesvarumai ir rūdys, metalas gruntuojamas ir dažomas, spalva - RAL7032

Pažymėtoje zonoje pagal pavyzdžius restauruojamas išlikęs autentiškas tinkas, kur atkurti neįmanoma, atidengiamas ir restauruojamas mūras (detaizuojama tvarkybos darbų projekte).
Balustrados elementų tipas, matmenys ir detalės bus konkretizuojami ir tikslinami darbo projekte.


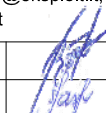
PASTABA:
1. Matmenys brėžinyje pateikti milimetrais;
2. Altitudžių vertės brėžinyje pateiktos metrais;
3. Visus matmenis tikslinti darbų metu vietoje;
4. Visus ardymo darbų kiekius tikslinti darbų metu.

ŽYMĖJIMŲ EKSPLIKACIJA:

-  Restauruojamas išlikęs autentiškas tinkas, kur atkurti neįmanoma, atidengiamas ir restauruojamas mūras (detaizuojama tvarkybos darbų projekte).
-  Atidengiamas ir restauruojamas mūras (detaizuojama tvarkybos darbų projekte).

PASTABA:


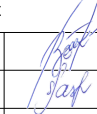
1. Visi išlikę dekoro bei fasadų elementai restauruojami atkuriami prarastų elementų fragmentai. Darbai vykdomi vadovaujantis PTR 2.06.01:2010 "Fasadų dekoratyvinių dangų, dekoratyvinio tinko, tinkuotų, dažytų paviršių tvarkyba";
2. Balustrados elementų tipas, matmenys ir detalės bus konkretizuojami ir tikslinami darbo projekte;
3. Lauko laiptų turėklų tipas, skaidymas bus detaizuojami darbo projekto metu.


A	2020-04	Statytojas dalinai pakeltė projektavimo (techninę) užduotį laida „A“.		
O	2019-10	Leidimui statybos darbams gauti		
Laida	Išleidimo data	Laidos statusas. Keitimo priežastis (jei taikoma)		
KVAL. PAT. DOK. NR.		Ulonų g. 5, 08240 Vilnius Telefonas: +37060979 272 El. paštas: info@eksplot.lt www.eksplot.lt	STATINIO PROJEKTO PAVADINIMAS: Administracinio pastato (Pilių prižiūrėtojo namo), paskirties keitimo ir kultūros paskirties pastatą Arsenalo g. 1, Vilniuje, rekonstravimo projektas.	
A1363 KPD3601	PV/PDV/Arch.	K. Bakanauskas		Laida A
BK 023444	PV asist./Arch.	S. Šašlauskaitė		
KPD0059	TvDP PDV/Arch.	E. Purlys		
KALBOS TRUMP.	STATYTOJAS:	Lietuvos nacionalinis muziejus	DOKUMENTO ŽYMUO:	Lapas Lapų
LT			19.027-TP-PP-B-10	1 1






Šiaurės rytų fasadas
Fasadas tarp B-A

PASTABA:
1. Visi išlikę dekoro bei fasadų elementai restauruojami, atkuriami prarastų elementų fragmentai. Darbai vykdomi vadovaujantis PTR 2.06.01:2010 "Fasadų dekoratyvinių dangų, dekoratyvinio tinko, tinkuotų, dažytų paviršių tvarkyba";

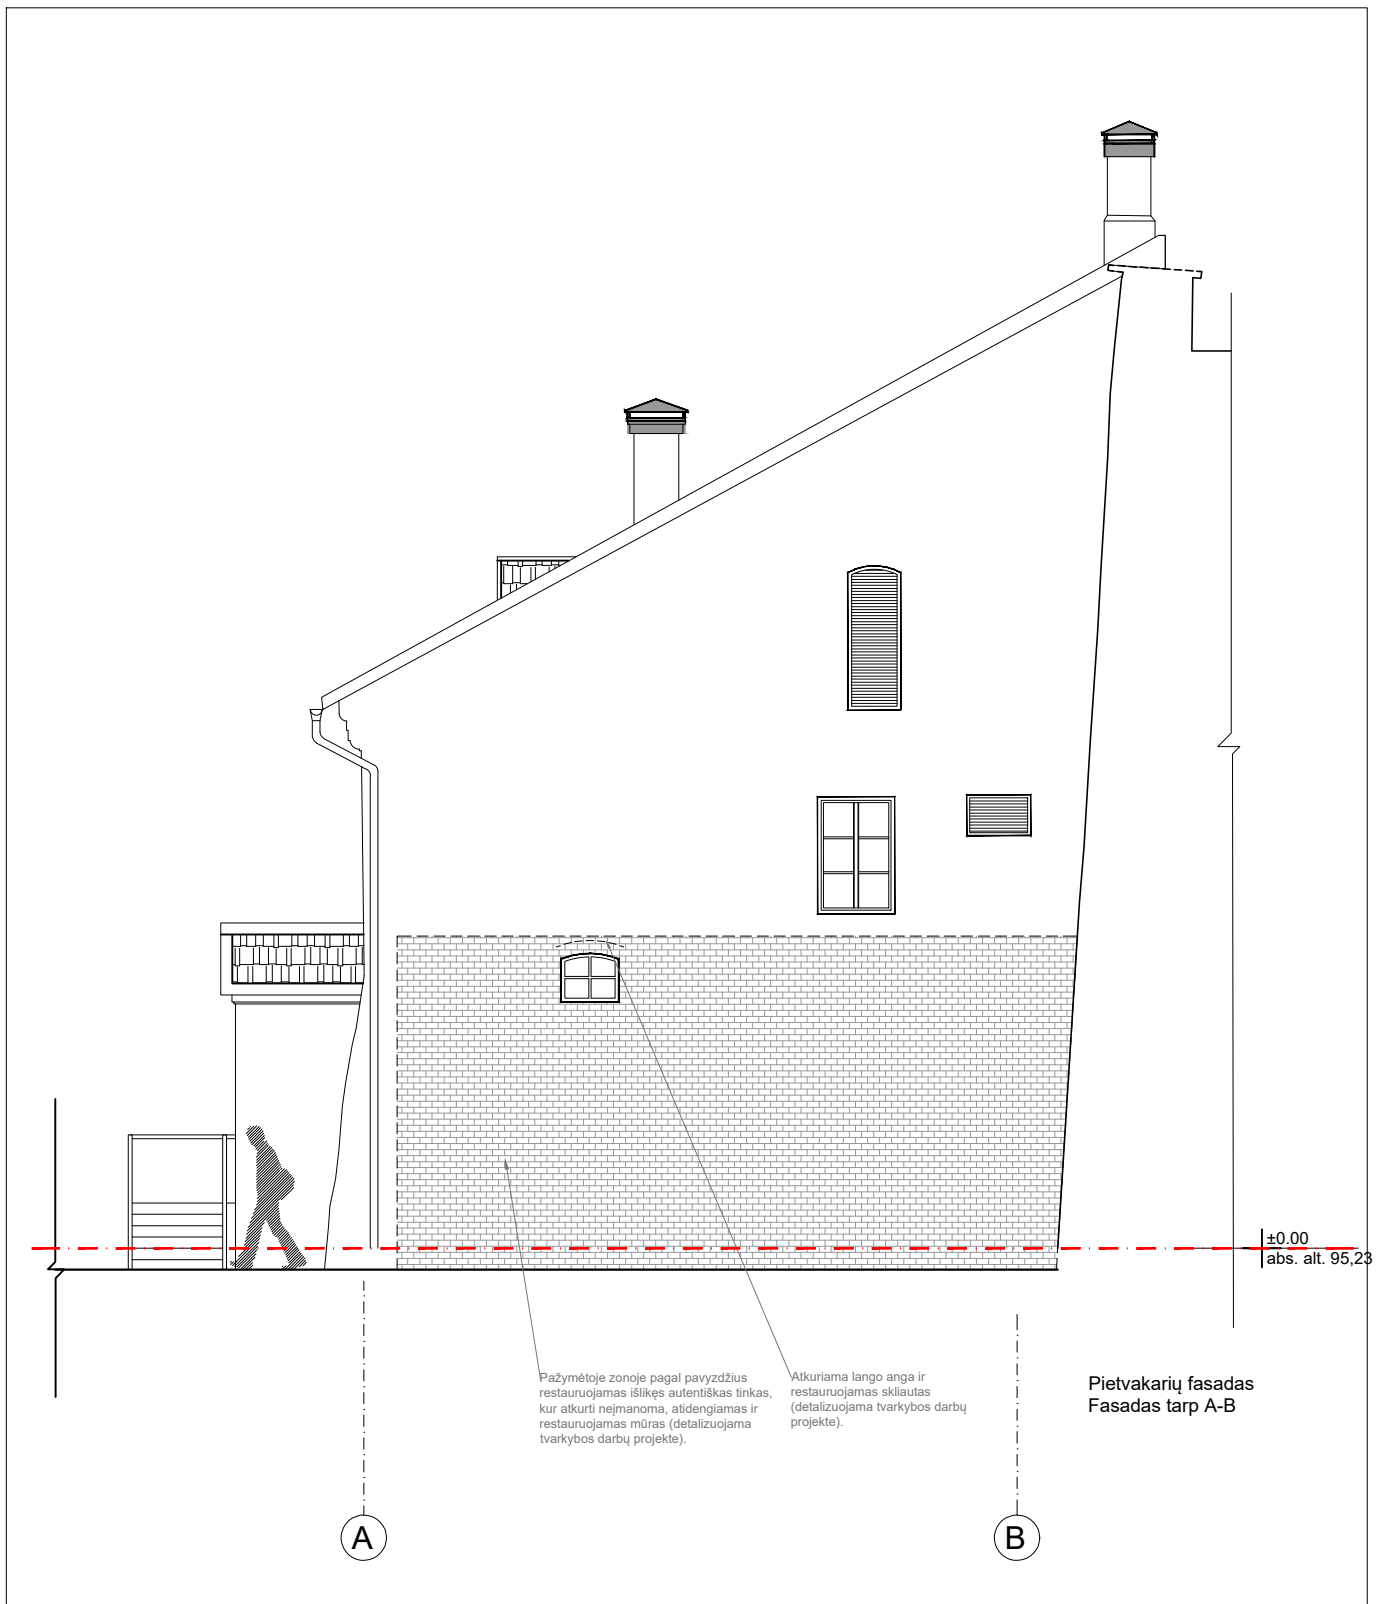
A	2020-04	Statytojas dalinai pakeitė projektavimo (techninę) užduotį laida „A“.			
O	2019-10	Leidimui statybos darbams gauti			
Laida	Išleidimo data	Laidos statusas. Keitimo priežastis (jei taikoma)			
KVAL. PAT. DOK. NR.	 Ulonų g. 5, 08240 Vilnius Telefonas: +37060979 272 El. paštas: info@eksplait.lt, www.eksplait.lt		STATINIO PROJEKTO PAVADINIMAS: Administracinio pastato (Pilių prižiūrėtojo namo), paskirties keitimo į kultūros paskirties pastatą Arsenalo g. 1, Vilniuje, rekonstravimo projektas.		
A1363 KPD3601	PV/PDV/Arch.	K. Bakanauskas		DOKUMENTO PAVADINIMAS: Fasadas tarp ašių B-A M1:100	
BK 023444	PV asist./Arch.	S. Šašlauskaitė			
KPD0059	TvDP PDV/Arch.	E. Purlys			
KALBOS TRUMP.	STATYTOJAS: Lietuvos nacionalinis muziejus		DOKUMENTO ŽYMUO: 19.027-TP-PP-B-11		Lapas
LT					Lapų
				1	1



A	2020-04	Statytojas dalinai pakeitė projektavimo (techninę) užduotį laida „A“.		
O	2019-10	Leidimui statybos darbams gauti		
Laida	Išleidimo data	Laidos statusas. Keitimo priežastis (jei taikoma)		
KVAL. PAT. DOK. NR.	 Ulonų g. 5, 08240 Vilnius Telefonas: +37060979 272 El. paštas: info@ekspluit.lt, www.ekspluit.lt		STATINIO PROJEKTO PAVADINIMAS: Administracinio pastato (Pilių prižiūrėtojo namo), paskirties keitimo į kultūros paskirties pastatą Arsenalo g. 1, Vilniuje, rekonstravimo projektas.	
A1363 KPD3601	PV/PDV/Arch.	K. Bakanauskas		DOKUMENTO PAVADINIMAS: Fasadas tarp ašių A-B M1:100
BK 023444	PV asist./Arch.	S. Šašlauskaitė		
KPD0059	TvDP PDV/Arch.	E. Purlys		
KALBOS TRUMP. LT	STATYTOJAS: Lietuvos nacionalinis muziejus		DOKUMENTO ŽYMUO: 19.027-TP-PP-B-12	
			Lapas	Lapų
			1	1

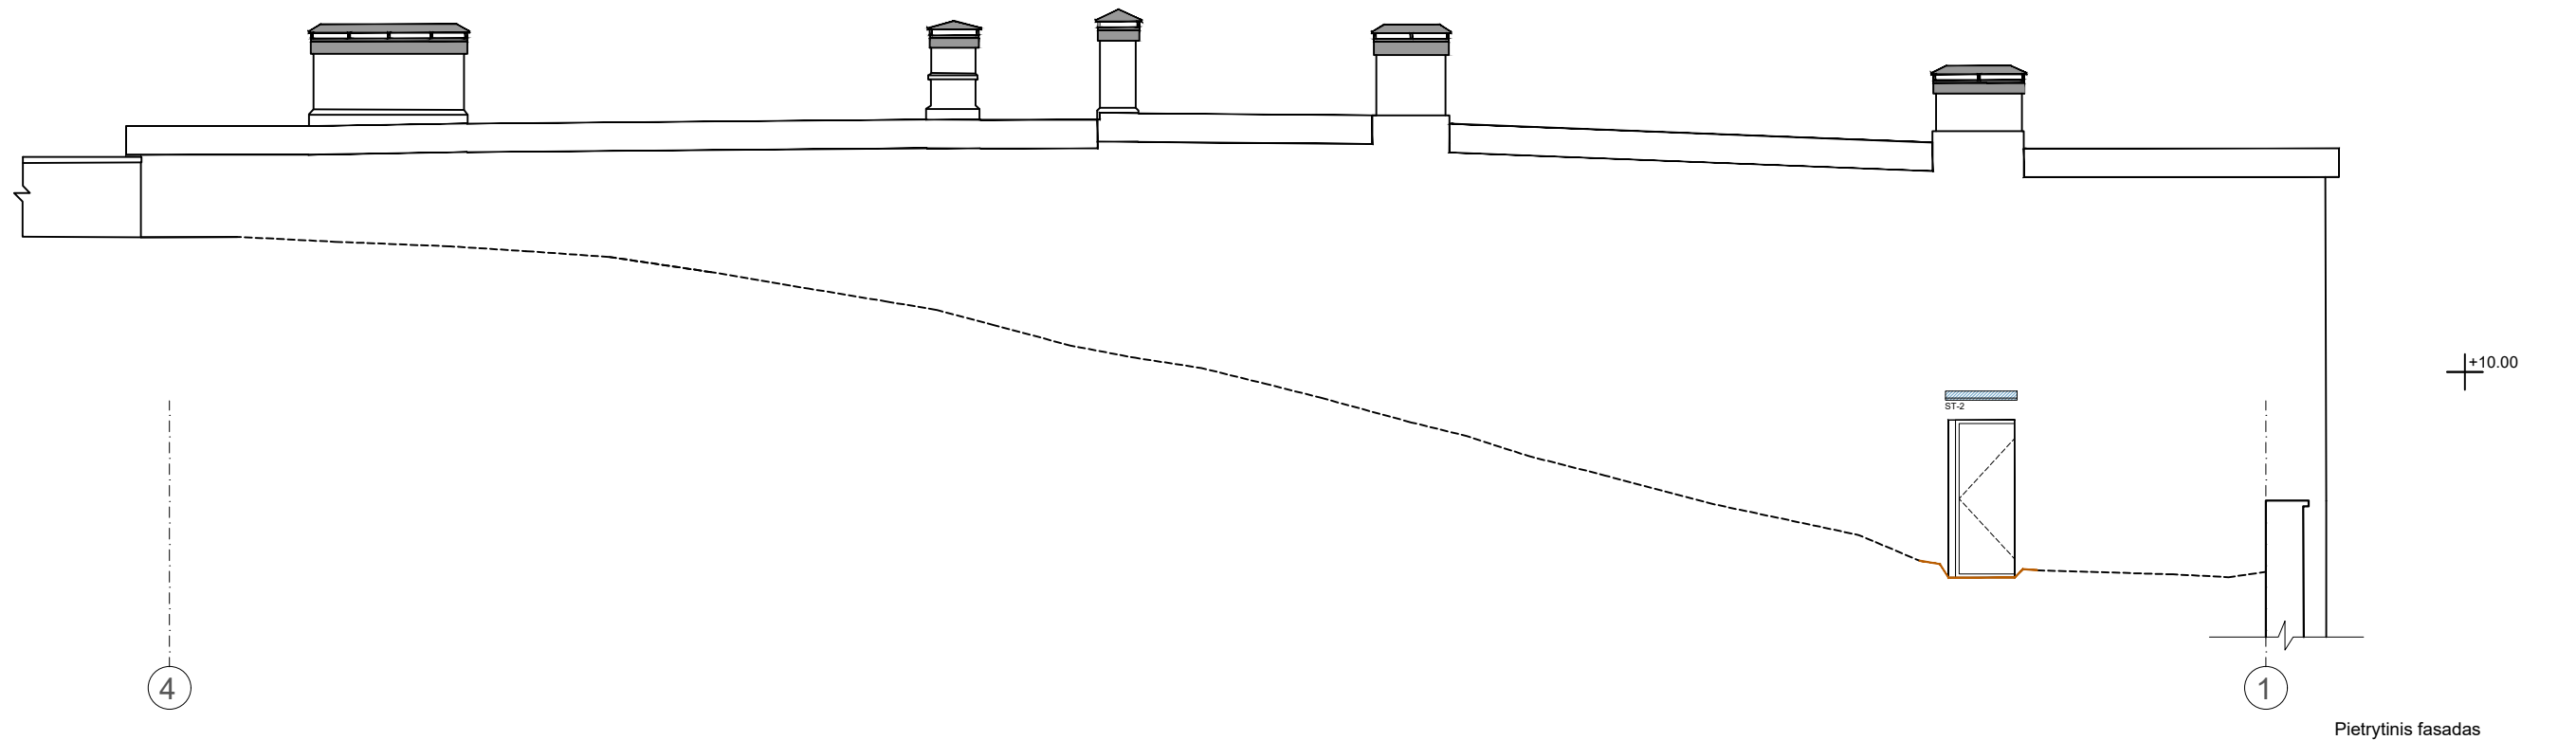

PASTABA:
 1. Visi išlikę dekoro bei fasadų elementai restauruojami, atkuriami prarastų elementų fragmentai. Darbai vykdomi vadovaujantis PTR 2.06.01:2010 "Fasadų dekoratyvinių dangų, dekoratyvinio tinko, tinkuotų, dažytų paviršių tvarkyba";

A	2020-04	Statytojas dalinai pakeitė projektavimo (techninę) užduotį laida „A“.			
O	2019-10	Leidimui statybos darbams gauti			
Laida	Išleidimo data	Laidos statusas. Keitimo priežastis (jei taikoma)			
KVAL. PAT. DOK. NR.	 Ulonų g. 5, 08240 Vilnius Telefonas: +37060979 272 El. paštas: info@eksplot.lt, www.eksplot.lt		STATINIO PROJEKTO PAVADINIMAS: Administracinio pastato (Pilių prižiūrėtojo namo), paskirties keitimo į kultūros paskirties pastatą Arsenalo g. 1, Vilniuje, rekonstravimo projektas.		
A1363 KPD3601	PV/PDV/Arch.	K. Bakanauskas		DOKUMENTO PAVADINIMAS: Fasadas tarp ašių 4-1 M1:100	Laida
BK 023444	PV asist./Arch.	S. Šašlauskaitė			A
KPD0059	TvDP PDV/Arch.	E. Purlys			
KALBOS TRUMP.	STATYTOJAS: Lietuvos nacionalinis muziejus		DOKUMENTO ŽYMUO: 19.027-TP-PP-B-13		Lapas
LT					Lapų
					1
					1





