

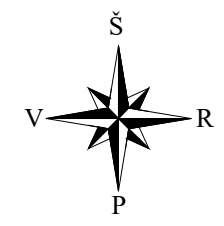


IŠTRAUKA IŠ PATVIRTINTO DETALIOJO PLANO

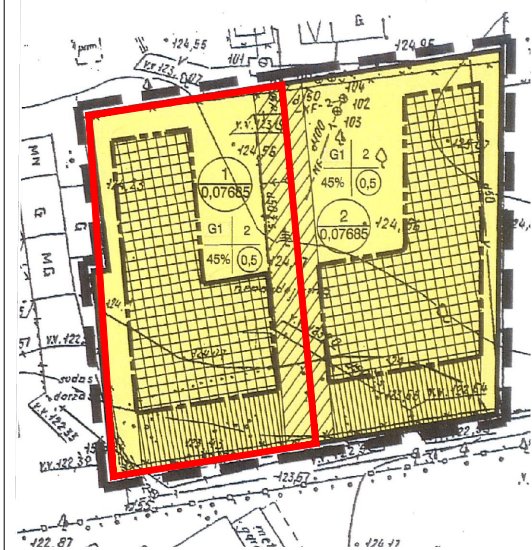

SUTARTINIAI ŽYMĖJIMAI

- Esamo sklypo riba
- Gretimų sklypų ribos
- Statinių statybos zona, pagal galiojantį detalų planą
- Naikinama anksčiau suplanuota statybos zonos riba
- Praplečiama statybos zonos riba
- Praplečiama statinių statybos zona
- Įvažiavimo/ išvažiavimo nustatymas
- Iškeliamas elektros linija TP metu

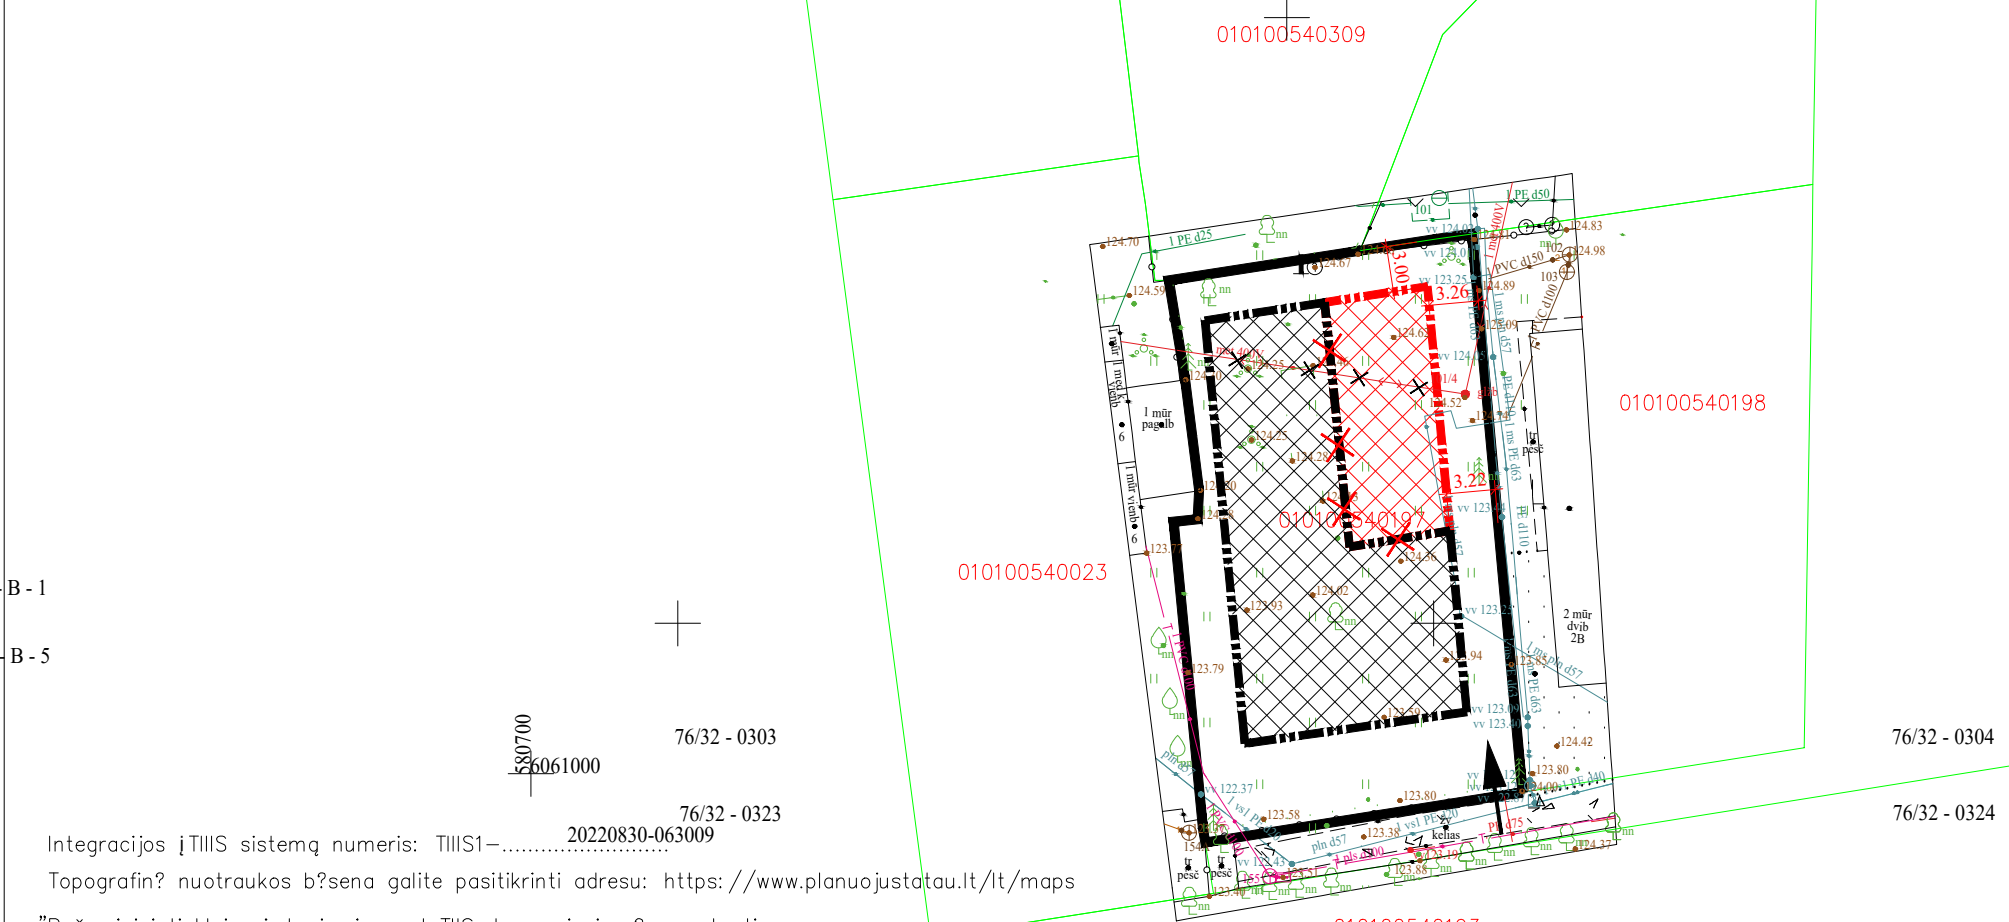

B-1
B-5

010100540042
010100540309
010100540253
010100540198
010100540023
010100540193

680700
6061000
76/32 - 0303
76/32 - 0323
76/32 - 0304
76/32 - 0324

Integracijos į TIIS sistemą numeris: TIIS1-.....20220830-063009
 Topografinę nuotrauką b?seną galite patikrinti adresu: <https://www.planuojata.lt/lt/maps>
 "Požeminiai tinklai vaizduojami pagal TIIS duomenis ir n?ra matuoti, todėl geodezininkas neprisima atsakomyb?s d?l medžiagos tikslumo"
 Sklypo rib? šaltinis Registr? centras, V?

- PASTABOS:
- 1) Sklypui galioja "Sklypo K. Donelaičio g. 4 detalusis planas", patvirtintas 2003-03-27 Vilniaus miesto savivaldybės administracijos direktoriaus įsakymu Nr. 01A-66-V-92.
 - 2) Sklypo privalomieji teritorijos naudojimo reglamentai - nekeičiami.
 - 3) Koreguojama statinių statybos zona, statybos riba.
 - 4) Nustatoma įvažiavimo / išvažiavimo vieta.

Ž D INDIVIDUALI VEIKLA	Objektas: K. Donelaičio g. 4, 03102 Vilnius, Vilniaus m. sav.			
	Topografinis planas–pilnas turinys		Horizontaliosios pad?ties tikslumas mS (m)	0.10
	Užsakovas: V K		Vertikaliosios pad?ties tikslumas mH (m)	0.15
	Pareigos	V. Pavard?	Parašas	Data
Geodezininkas	Ž.C	93	2022 08	
Koordinaci? sistema – LKS–94		Aukšči? sistema – LAS07	Lapas/lap? skaičius	1/1
Vil		Užsakymas	95–T–2022	@gmail.com

Atest. Nr.	UAB "MEIRISTA" Panerių g. 64, Vilnius, tel. 869947231, el. p. meiristaub@gmail.com			SKLYPO K. DONELAIČIO G. 4 DETALIOJO PLANO, SKLYPE K. DONELAIČIO G. 4, VILNIUJE, (KAD. NR. 0101/0054:197) STATINIŲ STATYBOS ZONOS IR STATYBOS RIBŲ KOREGAVIMAS, ĮVAŽIAVIMO IŠVAŽIAVIMO NUSTATYMAS		
TPV0047	PV	G. M	Parašas	Data	BRĖŽINYS SU KOREGUOJAMA STATINIŲ STATYBOS ZONA, RIBA, ĮVAŽIAVIMO /IŠVAŽIAVIMO NUSTATYMU M 1:500	
19253	PDV	G. M		2023-03 2023-03		
Etapas	Statytojas:			536-DPK-2023		
DPK	Fiziniai asmenys					
					Lapas	Lapų
					1	1