


VILNIAUS MIESTO GATVIŲ, SKVERŲ IR AIKŠČIŲ IŠDĖSTYMO PLANAS M 1 : 5000

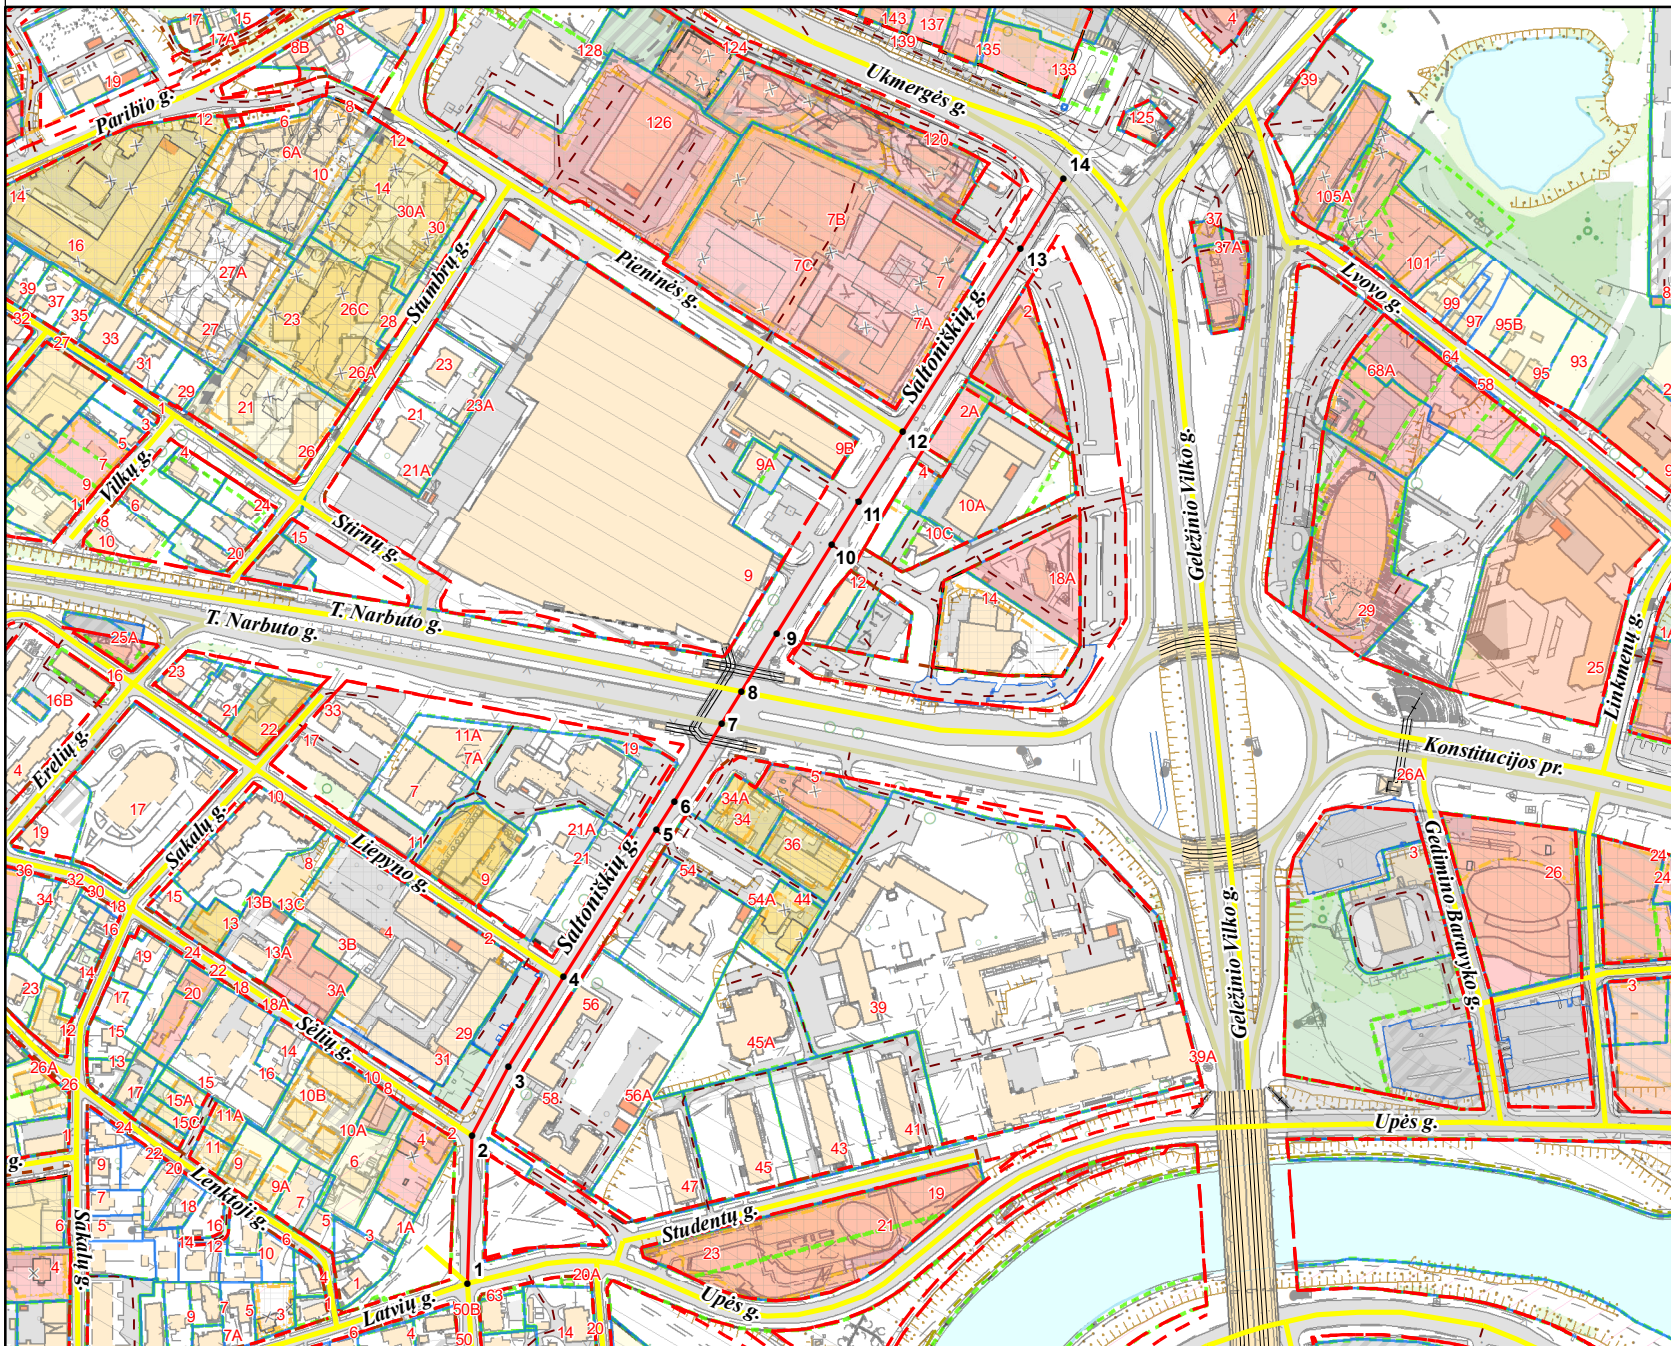

PAVADINIMŲ GATVĖMS, PASTATAMS, STATINIAMS
IR KITIEMS OBJEKTAMS SUTEIKIMO, KEITIMO IR
ĮTRAUKIMO Į APSKAITĄ TVARKOS APRAŠO
I PRIEDAS

Vilniaus miesto savivaldybės tarybos
2021 m. _____ d. sprendimo Nr. _____
priedas

Kartografinis pagrindas	KDB 500V
Gatvės taškų koordinacių nustatymo būdas	Grafinis

GATVIŲ TAŠKŲ KOORDINACIŲ ŽINIARAŠTIS

Šaltinėlių g. - taškų Nr. plane 1 - 14

NR.PLANE	X	Y
1	6062831.23	580961.72
2	6062929.24	580964.39
3	6062974.39	580988.57
4	6063033.47	581024.93
5	6063131.06	581086.55
6	6063149.51	581098.25
7	6063201.27	581129.81
8	6063222.31	581142.64
9	6063260.87	581166.15
10	6063319.32	581202.26
11	6063348.19	581220.1
12	6063393.74	581249.46
13	6063514.76	581327.44
14	6063561.56	581355.72

PATEIKIA:
Vilniaus miesto savivaldybės administracijos
Žemės tvarkymo ir administravimo skyriaus vedėja

RAIMONDA RUDUKIENĖ

2021. 11