


TOPOGRAFINIS PLANAS M 1:500

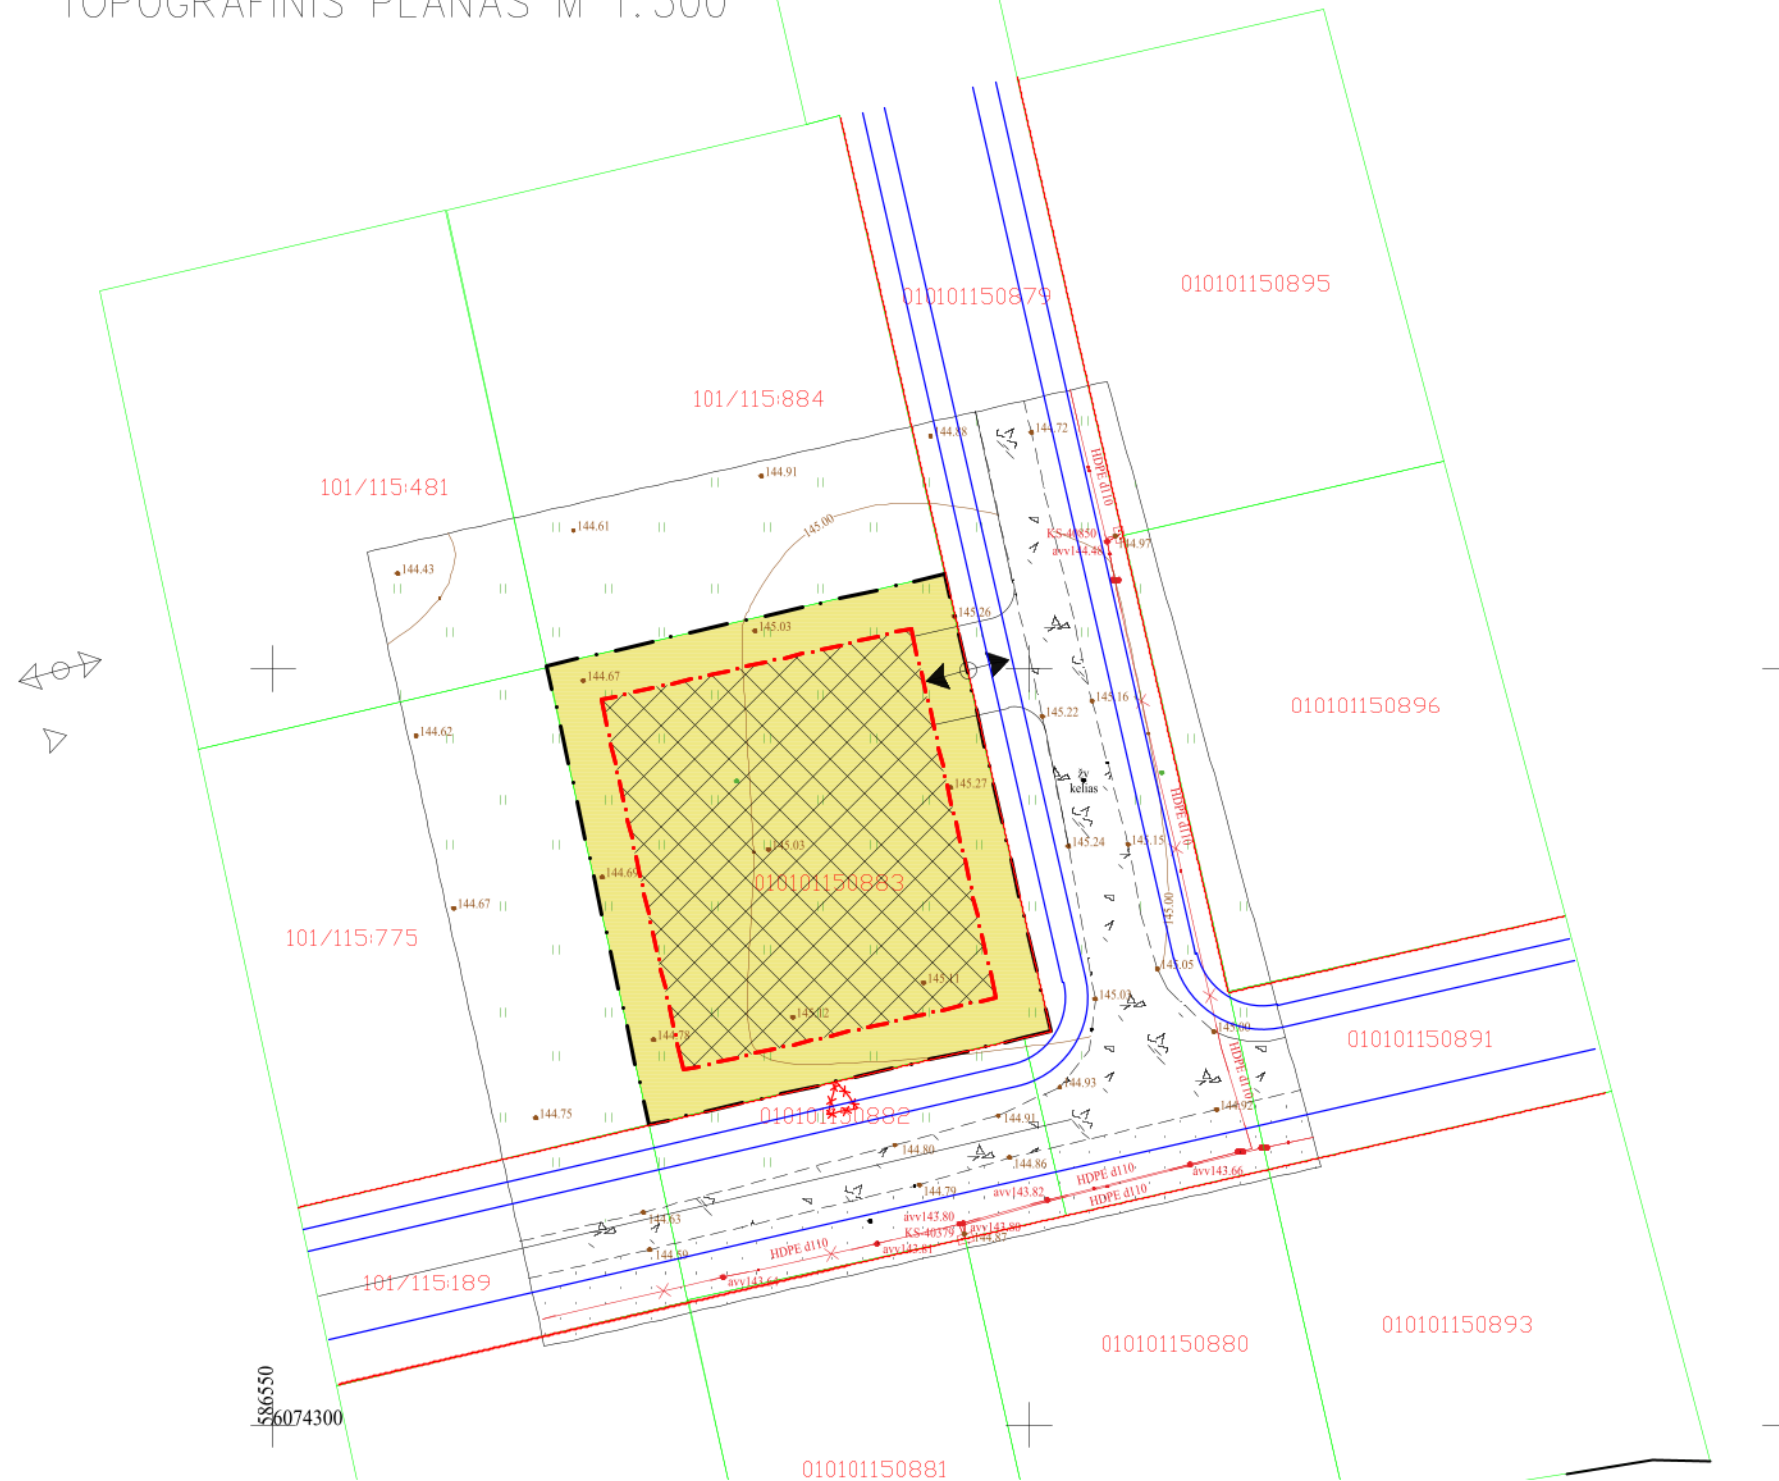

Sutartiniai ženklai	
	Kaimyninių sklypų ribos
	Sklypo riba
	Užstatymo riba
	Topografinės nuotraukos galojimo riba.
	Detaliojo plano galojimo riba.
	Įvažiavimas į sklypą (projektuojamas)
	Įvažiavimas į sklypą (pagal detalų planą) naikinamas
	Gatvės raudonoji linija
	Važiuojamoji dalis
	Užstatyti leidžiama teritorija
	Sklypas (sk.kad nr 0101/0115:883) 0.0843 ha

Pastabos:
Koreguojama įvažiavimo vieta

Integracijos į TIIIS sistemą numeris: TIIIS1-.....20240329-018058

Topografinio plano b?seną galite pasitikrinti adresu: <https://www.planuojatau.lt/lt/maps>

Sklypo rib? šaltinis Registr? centras, V?

UAB „ID Vilnius“
GIS sk.
2024 07 08
Nr. 11864

Atestato Nr.	UAB „Valtraksa“		GYVENAMOSIOS PASKIRTIES (VIENO BUTO) PASTATO (6.1), VILNIUS, TOLEIKIŲ G. 26 STATYBOS PROJEKTAS			
	Įmonės kodas 300533624 Lukšio g. 7, Vilnius tel.: +37067277911					
		2024	APIE 6,17 HA.TERITORIJOS PRIE ŽALIŲJŲ EŽERŲ GATVĖS DETALIAUS PLANO TRANSPORTO BRĖŽINIO KOREGAVIMO BRĖŽINYS M500	LAIDA	0	
		2024				
		2024				
TP	UŽSAKOVAI: I. R. V. R.	VAL-TP-2024-012		DALIS	LAPAS	LAPŲ
				SP	1	1