



Vilniaus miesto savivaldybės administracijos
Žemės tvarkymo ir administravimo skyriaus
Žemės tvarkymo ir valdymo poskyriui
savivaldybe@vilnius.lt

2023-08- _____ Nr. (15.27Mr) SK4-
_____ Nr. _____

DĖL ŽEMĖS SKLYPŲ JAUNYSTĖS G. VILNIUJE PASKIRTIES KEITIMO

Papildydami mūsų 2023-06-26 prašymą Nr. (15.27 Mr) SK4-7570, prašome nustatyti papildomą žemės sklypo Jaunystės g. 4, Vilniuje naudojimo būdą – „*susisiekimo ir inžinerinių tinklų koridorių teritorijos*“ – atsižvelgiant į tai, kad 85 kv. m šio žemės sklypo patenka į Vėsos gatvės raudonųjų linijų ribas.


PRIDEDAMA. Žemės sklypo dalių planas, pdf, 1 lapas.

Turto parengimo skyriaus vadovė

Kristina Jakavonienė

Dainius Juozėnas, 8 698 11 404, el. p. dainius.juozenas@turtas.lt

ŽEMĖS SKLYPO PLANAS M 1:500

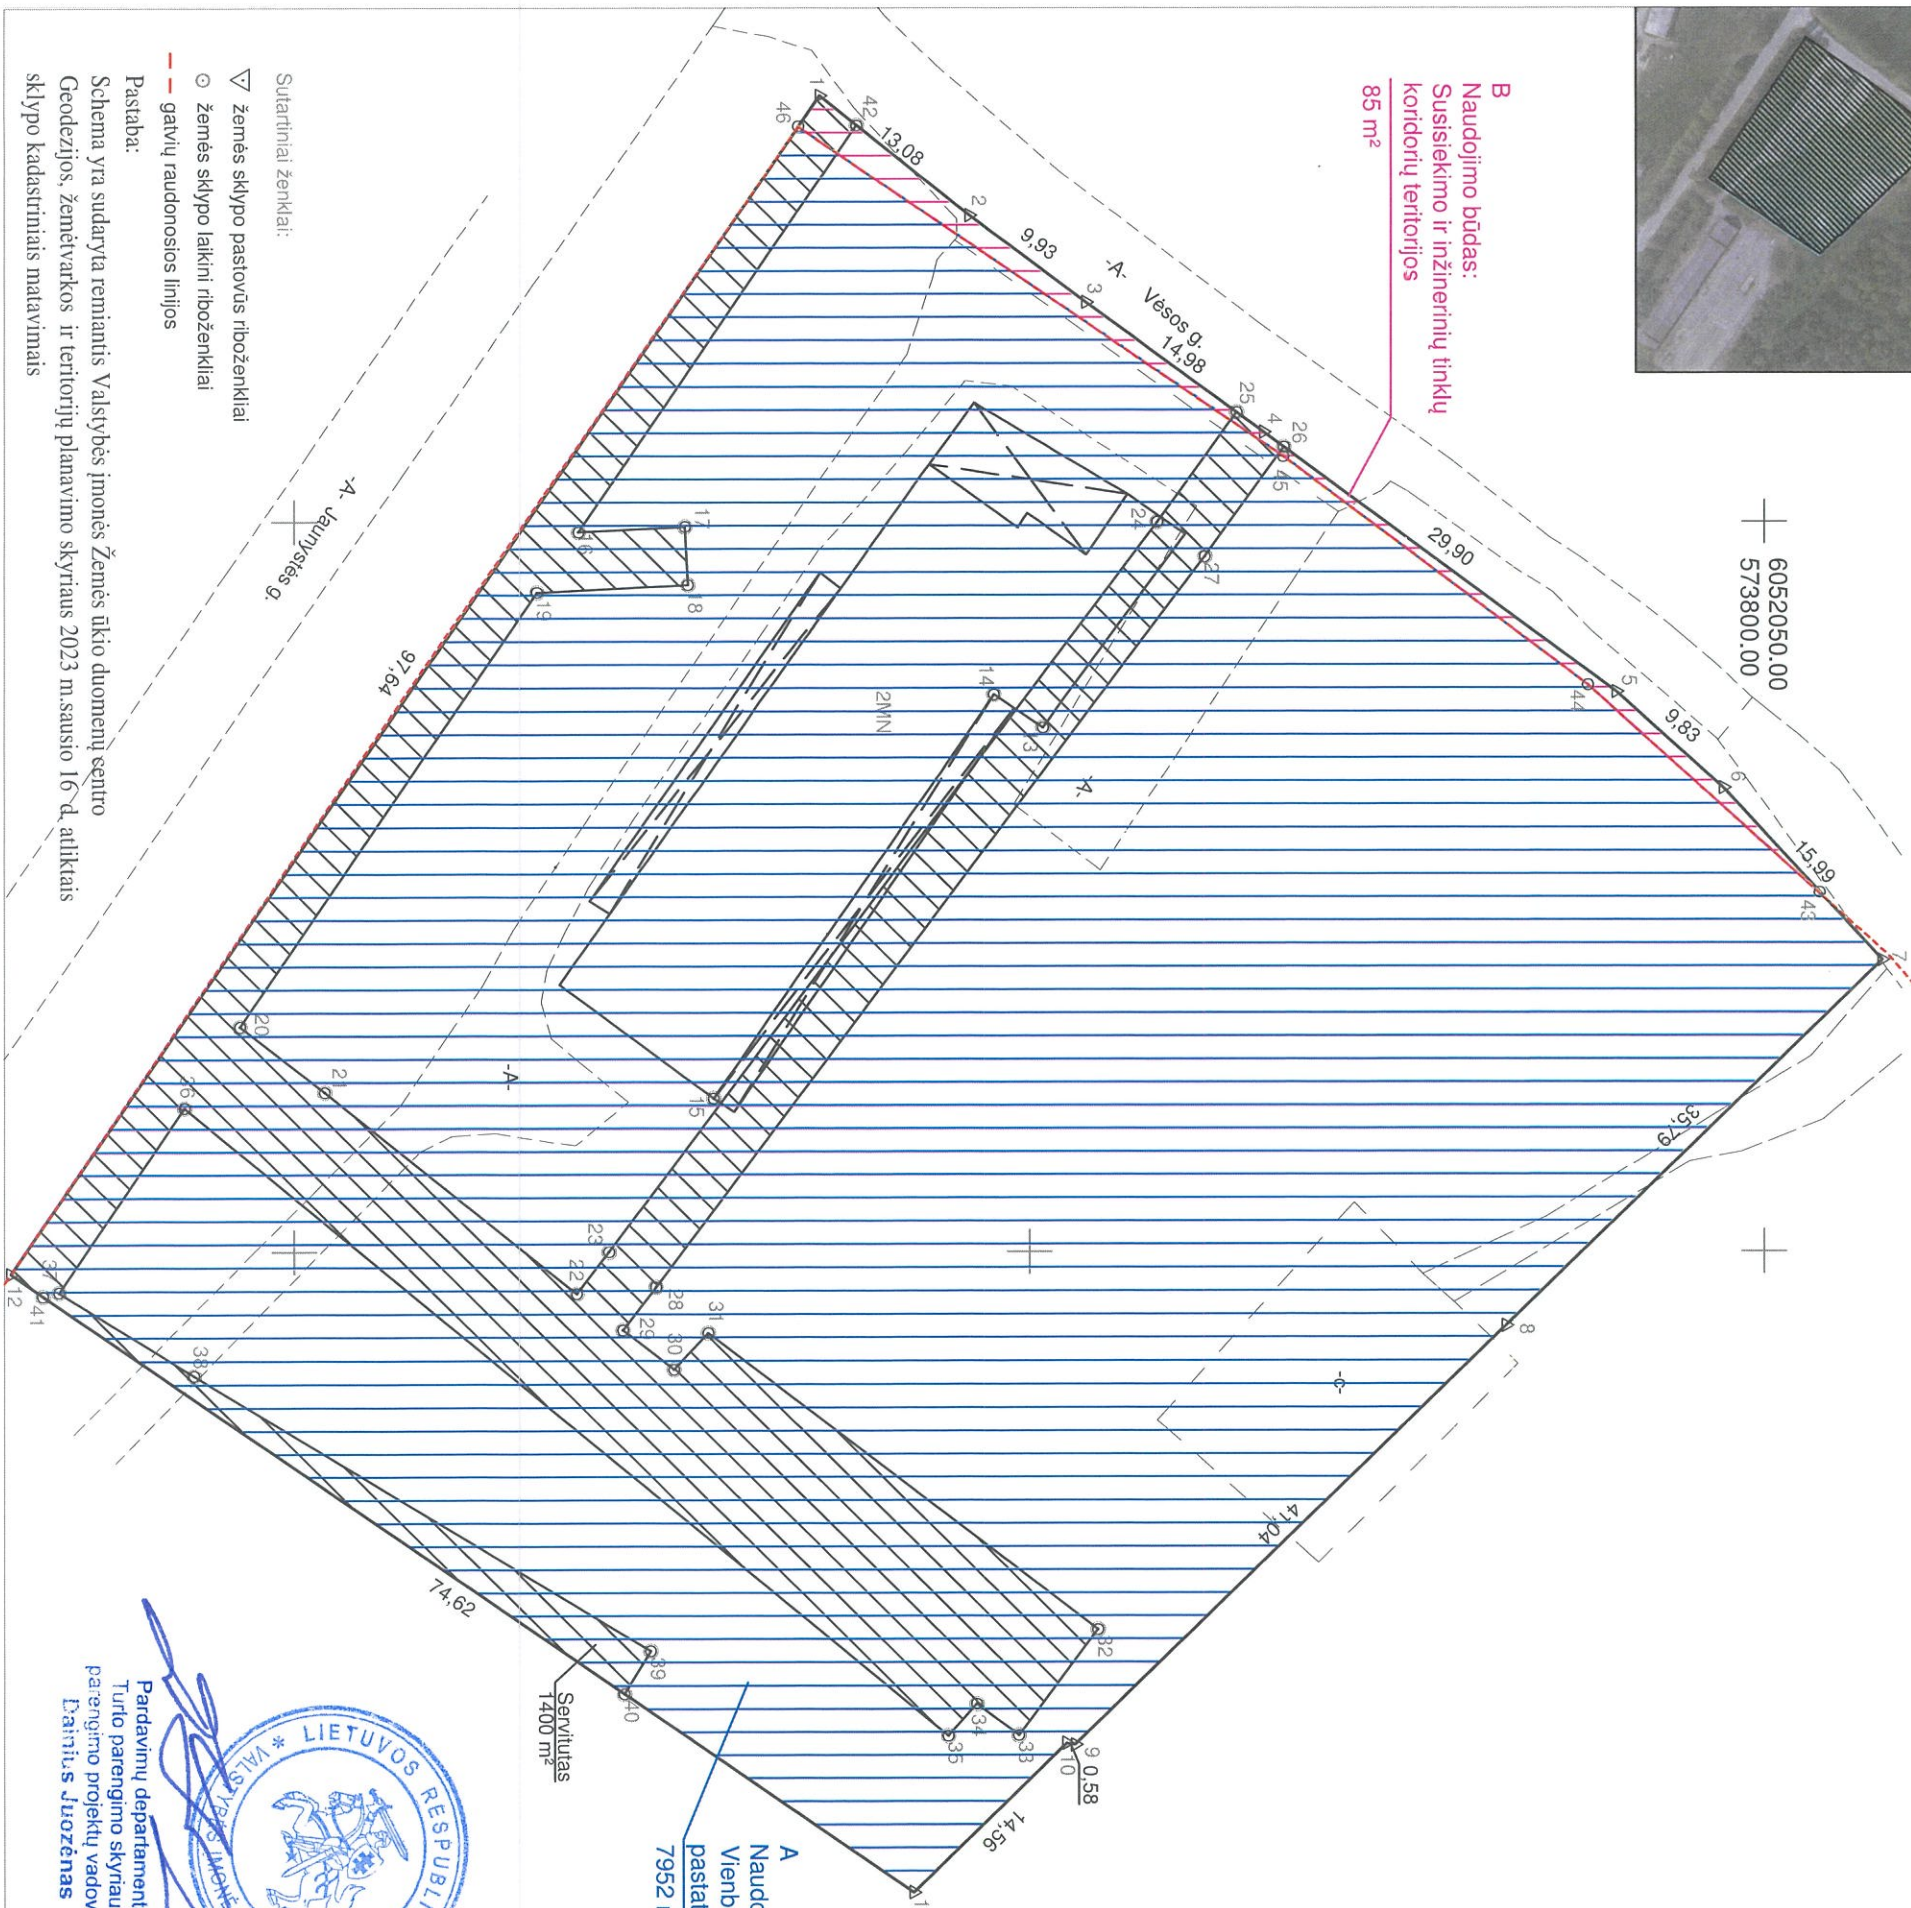

6052050.00
573800.00

B
Naudojimo būdas:
Susisiekimo ir inžinerinių tinklų
koridorių teritorijos
85 m²

A
Naudojimo būdas:
Vienbučių ir dvibučių gyvenamųjų
pastatų teritorijos
7952 m²

Šešėjas
1400 m²

Kadastro vietovė	Vilniaus m.	blokas	sklypas
Žemės sklypo kadastro numeris:	0 1 0 1 0 1 6 1 1 3 7 0		
Savivaldybė	Vilniaus m.		
Sentūnija	Parėnių		
Gyvenamoji vietovė	Vilnius		
Gatvė, namo Nr.	Jaunystės g. 4		

Greitlybė	Greitimo žemės sklypo kadastro Nr.	Pastabos
1-7		Vėsos g.
7-8	0101/0161:0430	skl. įregistruotas geodeziškai
8-9	0101/0161:0431	skl. įregistruotas geodeziškai
9-11	0101/0161:1642	skl. įregistruotas geodeziškai
11-12	0101/0161:0960	skl. įregistruotas geodeziškai
12-1	Jaunystės g.	

Privati		Valstybinė	
atskirai	bendrai	atskirai	bendrai
ind.	m ²	ind.	m ²
		A	7952
		B	85

Linijų anotacijų lentelė	Asimetas
Greitlybė	Asimetas
6-43	9.71
43-7	6.28
43-44	21.23
44-45	26.01
45-46	39.99
46-1	2.54
46-12	95.10

LIETUVOS RESPUBLIKA
VALSTYBĖS ĮMONĖ TURTO BANKAS

Imreal

Pardavimų departamento
Turto parengimo skyriaus
parengimo projekto vadovas
Dainius Juozėnas



UAB "Imreal GEO"
K. Ladygos g. 1-91, Vilnius, Tel.: +370 67752388
Įm.k. 302604810

Parėgis	V. Pavardė	Data
Vilniaus skyriaus vadovas	Danielius Ditauskas	2023-07-24
Geodezijos inžinierė	Kryštyna Špaukskienė (Kval. paž. Nr. 2M-M-1912)	2023-07-24



ŽEMĖS SKLYPO PLANAS M 1:500

Žemės sklypo kadastro Nr.

010101611370

KOORDINAČIŲ ŽINIARAŠTIS

Koordinacijų sistema LKS-94							
Taško Nr.	Kodas	X	Y	Taško Nr.	Kodas	X	Y
1	R	6051985.72	573770.82	35	S	6051994.45	573883.16
2	R	6051995.90	573779.04	36	S	6051942.54	573840.11
3	R	6052003.84	573785.00	37	S	6051933.98	573852.73
4	R	6052015.93	573793.85	38	S	6051943.19	573858.45
5	R	6052039.93	573811.69	39	S	6051974.22	573877.35
6	R	6052047.23	573818.28	40	S	6051972.43	573880.27
7	R	6052058.03	573830.07	41	S	6051932.89	573852.99
8	R	6052032.43	573855.08	42	S	6051988.23	573772.85
9	R	6052003.09	573883.78	43	R	6052053.79	573825.44
10	R	6052002.52	573883.66	44	R	6052038.02	573811.22
11	R	6051992.11	573893.84	45	R	6052017.27	573795.52
12	R	6051930.68	573851.47	46	R	6051984.28	573772.92
13	NK	6052000.90	573814.11				
14	NK	6051997.57	573811.87				
15	NK	6051978.49	573839.49				
16	S	6051969.31	573800.71				
17	S	6051976.55	573800.35				
18	S	6051976.76	573804.34				
19	S	6051966.49	573804.86				
20	S	6051946.30	573834.59				
21	S	6051952.06	573839.06				
22	S	6051969.20	573852.88				
23	S	6051971.39	573850.01				
24	S	6052008.70	573800.02				
25	S	6052014.09	573792.50				
26	S	6052017.31	573794.87				
27	S	6052011.92	573802.39				
28	S	6051974.58	573852.42				
29	S	6051972.34	573855.36				
30	S	6051975.81	573858.04				
31	S	6051978.12	573855.56				
32	S	6052004.65	573875.88				
33	S	6051999.25	573883.12				
34	S	6051996.40	573880.96				

Žemės sklypo centro koordinatės

Darbo LitPOS laikas

Koordinacijų sistema	Koordinatės X/Y	Data
Valstybinė LKS-1994	X=6051925.25 Y=573970.81	Prisijungta Atsijungta

Žiniorašį sudarė

..... (parašas) Krystyna Špakauskienė 2M-M-1912 2023-07-24
(vardas ir pavardė, pažymėjimo Nr.) (kvalifikacijos pažymėjimo Nr.) (data)

Ištrauka iš Lietuvos Respublikos administracinių nusizengimų kodekso:

112 straipsnis:

Nuolatinių žemėnaudos riboženklų sunaikinimas arba sugadinimas užtraukia baudą nuo septyniadesimt iki vieno šimto keturiadesimt eurų.

Duomenys apie žemės sklypo servitutus

Elies Nr.	Servituto kodas	Nekilnojamojo turto registre įrašyto ar teritorijų planavimo dokumente nustatyto servituto pavadinimas ir rūšis	Servituto plotas, m²
1	207	Servitutas - teisė aptarnauti požemines, antžemines komunikacijas (tarnaujantis)	1400
-	-	-	-
-	-	-	-

DETALŪS METADUOMENYS

Dokumento sudarytojas (-ai)	Turto bankas, VI 112021042, Kęstučio g. 45, LT-08124 Vilnius
Dokumento pavadinimas (antraštė)	DĖL ŽEMĖS SKLYPŲ JAUNYSTĖS G. VILNIUJE PASKIRTIES KEITIMO
Dokumento registracijos data ir numeris	2023-08-09 Nr. (15.27 Mr) SK4-9264
Dokumento registracijos data ir numeris	2023-08-09 Nr. (15.27 Mr) SK4-9264
Dokumento gavimo data ir dokumento gavimo registracijos numeris	2023-08-09 Nr. A647-991/23
Dokumento specifikacijos identifikavimo žymuo	ADOC-V1.0
Parašo paskirtis	Pasirašymas
Parašą sukūrusio asmens vardas, pavardė ir pareigos	Kristina Jakavonienė, Vadovė, Turto parengimo skyrius
Sertifikatas išduotas	KRISTINA JAKAVONIENĖ LT
Parašo sukūrimo data ir laikas	2023-08-09 09:33:50 (GMT+03:00)
Parašo formatas	XAdES-T
Laiko žymoje nurodytas laikas	2023-08-09 09:34:18 (GMT+03:00)
Informacija apie sertifikavimo paslaugų teikėją	EID-SK 2016, AS Sertifitseerimiskeskus EE
Sertifikato galiojimo laikas	2021-03-23 15:25:58 – 2026-03-22 23:59:59
Parašo paskirtis	Registravimas
Parašą sukūrusio asmens vardas, pavardė ir pareigos	Arnetą Gedmintė, Dokumentų administratorė, Bendrųjų reikalų skyrius
Sertifikatas išduotas	ARNETA GEDMINTĖ LT
Parašo sukūrimo data ir laikas	2023-08-09 09:51:28 (GMT+03:00)
Parašo formatas	XAdES-T
Laiko žymoje nurodytas laikas	2023-08-09 09:51:56 (GMT+03:00)
Informacija apie sertifikavimo paslaugų teikėją	EID-SK 2016, AS Sertifitseerimiskeskus EE
Sertifikato galiojimo laikas	2022-06-06 13:55:51 – 2027-06-05 23:59:59
Parašo paskirtis	Registravimas
Parašą sukūrusio asmens vardas, pavardė ir pareigos	Arnetą Gedmintė, Dokumentų administratorė, Bendrųjų reikalų skyrius
Sertifikatas išduotas	ARNETA GEDMINTĖ LT
Parašo sukūrimo data ir laikas	2023-08-09 09:52:13 (GMT+03:00)
Parašo formatas	XAdES-T
Laiko žymoje nurodytas laikas	2023-08-09 09:52:39 (GMT+03:00)
Informacija apie sertifikavimo paslaugų teikėją	EID-SK 2016, AS Sertifitseerimiskeskus EE
Sertifikato galiojimo laikas	2022-06-06 13:55:51 – 2027-06-05 23:59:59
Informacija apie būdus, naudotus metaduomenų vientisumui užtikrinti	"Gauto dokumento registravimas" paskirties metaduomenų vientisumas užtikrintas naudojant "RCSC IssuingCA, VI Registru centras - i.k. 124110246 LT" išduotą sertifikatą "Dokumentų valdymo sistema Avilys, Vilniaus miesto savivaldybės administracija, i.k. 188710061 LT", sertifikatas galioja nuo 2021-12-20 09:38:49 iki 2024-12-19 09:38:49
Pagrindinio dokumento priedų skaičius	1
Pagrindinio dokumento pridedamų dokumentų skaičius	–
Priedamo dokumento sudarytojas (-ai)	–
Priedamo dokumento pavadinimas (antraštė)	–
Priedamo dokumento registracijos data ir numeris	–
Programinės įrangos, kuria naudojantis sudarytas elektroninis dokumentas, pavadinimas	Elpako v.20230804.4
Informacija apie elektroninio dokumento ir elektroninio (-ių) parašo (-ų) tikrinimą (tikrinimo data)	Atitinka specifikacijos keliamus reikalavimus. Visi dokumente esantys elektroniniai parašai galioja (2023-08-09 10:08:45)
Paieškos nuoroda	–

DETALŪS METADUOMENYS**Papildomi metaduomenys**

Nuorašą suformavo 2023-08-09 10:08:45 Dokumentų valdymo sistema „Avily“