



VILNIAUS MIESTO SAVIVALDYBĖS ADMINISTRACIJOS DIREKTORIUS

ĮSAKYMAS

DĖL ADMINISTRACIJOS DIREKTORIAUS PAVADUOTOJO 2022-06-17 ĮSAKYMO NR. A30-2554/22 „DĖL LEIDIMO INICIJUOTI ŽEMĖS SKLYPŲ PERGALĖS G. 40 (KADASTRO NR. 0101/0064:836), PERGALĖS G. 40A (KADASTRO NR. 0101/0064:179), PERGALĖS G. 42 (KADASTRO NR. 0101/0064:181), SKLYPO (KADASTRO NR. 0101/0064:180) IR GRETIMOS TERITORIJOS DETALIOJO PLANO RENGIMĄ PLANAVIMO PROCESO INICIJAVIMO SUTARTIES PAGRINDU“ PAKEITIMO

2024 m. liepos d. Nr.
Vilnius

Vadovaudamasi Lietuvos Respublikos teritorijų planavimo įstatymu ir Kompleksinio teritorijų planavimo dokumentų rengimo taisyklėmis, patvirtintomis Lietuvos Respublikos aplinkos ministro 2014 m. sausio 2 d. įsakymu Nr. D1-8 „Dėl Kompleksinio teritorijų planavimo dokumentų rengimo taisyklių patvirtinimo“,

k e i č i u Vilniaus miesto savivaldybės administracijos direktoriaus pavaduotojo 2022 m. birželio 17 d. įsakymą Nr. A30-2554/22 „Dėl leidimo inicijuoti žemės sklypų Pergalės g. 40 (kadastru Nr. 0101/0064:836), Pergalės g. 40A (kadastru Nr. 0101/0064:179), Pergalės g. 42 (kadastru Nr. 0101/0064:181), sklypo (kadastru Nr. 0101/0064:180) ir gretimos teritorijos detaliojo plano rengimą planavimo proceso inicijavimo sutarties pagrindu“:

1. Išdėstau pavadinimą taip:

**„DĖL SKLYPO PERGALĖS G. 40A (KADASTRO NR. 0101/0064:179) IR
GRETIMOS TERITORIJOS DETALIOJO PLANO RENGIMO INICIJAVIMO
SUTARTIES PAGRINDU“.**

2. Išdėstau 1 punktą taip:

„1. L e i d ž i u inicijuoti žemės sklypo Pergalės g. 40A (kadastru Nr. 0101/0064:179) ir gretimos teritorijos detaliojo plano rengimą planavimo proceso inicijavimo sutarties pagrindu, kurio tikslai: suformuoti laisvos valstybinės žemės sklypą, suformuotame žemės sklype nustatyti kitą žemės naudojimo paskirtį ir galimus naudojimo būdus pagal Vilniaus miesto savivaldybės teritorijos bendrąjį planą, taip pat visoje planuojamoje teritorijoje nustatyti teritorijos naudojimo reglamentus vadovaujantis Vilniaus miesto savivaldybės teritorijos bendrojo plano sprendiniais.“

3. Keičiu nurodytu įsakymu patvirtintą Planavimo darbų programą:

3.1. išdėstau 1 punktą taip:

„1. **Planavimo dokumento pavadinimas:** Sklypo Pergalės g. 40A (kadastro Nr. 0101/0064:179) ir gretimos teritorijos detalusis planas.“;

3.2. išdėstau 2 punktą taip:

„2. **Planuojamos teritorijos (sklypų) plotas ir adresas:** apie 2,89 ha teritorija apimanti žemės sklypą Pergalės g. 40A (kadastro Nr. 0101/0064:179) ir gretimą teritoriją.“;

3.3. išdėstau 7 punktą taip:

„7. **Planavimo tikslai ir uždaviniai:** suformuoti laisvos valstybinės žemės sklypą, suformuotame žemės sklype nustatyti kitą žemės naudojimo paskirtį ir galimus naudojimo būdus pagal Vilniaus miesto savivaldybės teritorijos bendrąjį planą, taip pat visoje planuojamoje teritorijoje nustatyti teritorijos naudojimo reglamentus vadovaujantis Vilniaus miesto savivaldybės teritorijos bendrojo plano sprendiniais.“

4. Keičiu įsakymo priedą (schemą) ir išdėstau jį nauja redakcija (pridedama).


Organizacijos vystymo grupės vadovė,
vykdanti Administracijos direktoriaus funkcijas

Lina Koriznienė

11877

Sutartiniai ženklai:

- Registrų c. sklypai
- Registrų c. (netikslų mat.) sklypai
- Registrų c. inž. statiniai
- MPD suformuoti sklypai
- Saugomos gamtinės teritorijos
- Saugomos kultūros vertybės
- Vandenviečių SAZ
- Valstybiniai miškai
- Miškų taksaciniai sklypai
- DP patvirtintos galiojimo ribos
- DP preliminarios galiojimo ribos
- FPP patvirtintos galiojimo ribos
- FPP preliminarios galiojimo ribos
- DP/FPP sklypai
- DP/FPP sklypai rengiami
- DP patvirtintos RL
- SP patvirtintos RL
- DP koncepcijų RL
- Schemos patvirtintos RL
- DP rengiamos RL
- SP rengiamos RL
- Schemos rengiamos RL
- Esami dviračių takai
- Projektiniai dviračių takai
- Planuojama teritorija
- Stendo vieta

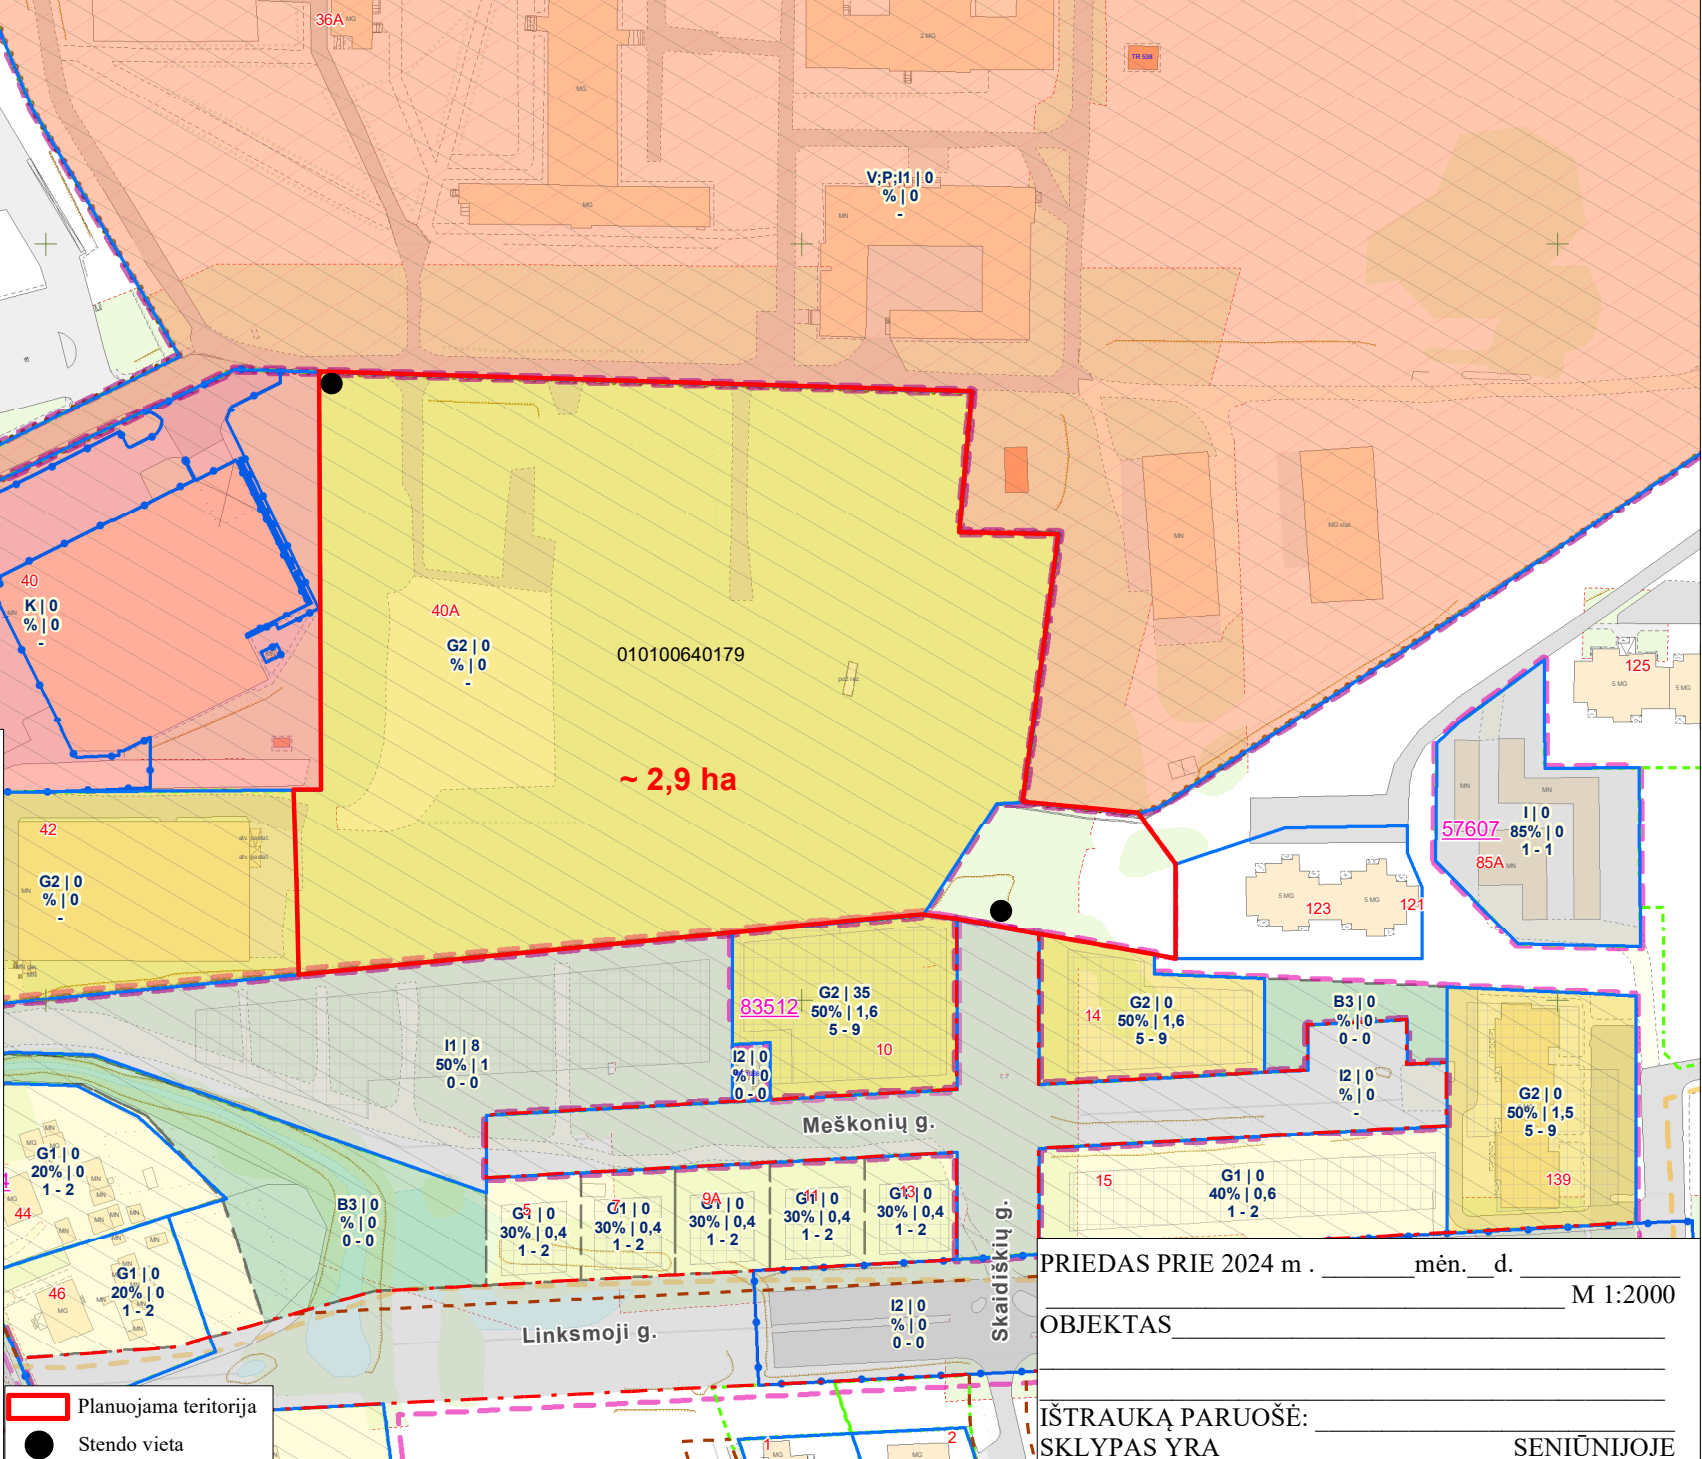

PRIEDAS PRIE 2024 m. _____ mėn. d. _____ M 1:2000

OBJEKTAS _____

IŠTRAUKĄ PARUOŠĖ: _____

SKLYPAS YRA _____ SENIŪNIJOJE

DETALŪS METADUOMENYS

Dokumento sudarytojas (-ai)	Vilniaus miesto savivaldybė 188710061, Konstitucijos pr. 3, LT-09601, Vilnius
Dokumento pavadinimas (antraštė)	DĖL ADMINISTRACIJOS DIREKTORIAUS PAVADUOTOJO 2022-06-17 ĮSAKYMO NR. A30-2554/22 „DĖL LEIDIMO INICIJUOTI ŽEMĖS SKLYPŲ PERGALĖS G. 40 (KADASTRO NR. 0101/0064:836), PERGALĖS G. 40A (KADASTRO NR. 0101/0064:179), PERGALĖS G. 42 (KADASTRO NR. 0101/0064:181), SKLYPO (KADASTRO NR. 0101/0064:180) IR GRETIMOS TERITORIJOS DETALIOJO PLANO RENGIMĄ PLANAVIMO PROCESO INICIJAVIMO SUTARTIES PAGRINDU“ PAKEITIMO
Dokumento registracijos data ir numeris	2024-07-25 Nr. 30-1943/24
Dokumento gavimo data ir dokumento gavimo registracijos numeris	–
Dokumento specifikacijos identifikavimo žymuo	ADOC-V1.0
Parašo paskirtis	Pasirašymas
Parašą sukūrusio asmens vardas, pavardė ir pareigos	Lina Koriznienė, Organizacijos vystymo grupės vadovė, vykdanči Administracijos direktoriaus funkcijas, Administracijos direktorius
Sertifikatas išduotas	LINA KORIZNIENĖ, Vilniaus miesto savivaldybės administracija LT
Parašo sukūrimo data ir laikas	2024-07-25 14:03:43 (GMT+03:00)
Parašo formatas	XAdES-T
Laiko žymoje nurodytas laikas	2024-07-25 14:03:44 (GMT+03:00)
Informacija apie sertifikavimo paslaugų teikėją	ADIC CA ECC, Asmens dokumentu israsymo centras prie LR VRM LT
Sertifikato galiojimo laikas	2024-06-18 10:06:31 – 2028-06-17 10:06:31
Informacija apie būdus, naudotus metaduomenų vientisumui užtikrinti	"Registravimas" paskirties metaduomenų vientisumas užtikrintas naudojant "RCSC IssuingCA, VI Registru centras - i.k. 124110246 LT" išduotą sertifikatą "Dokumentų valdymo sistema Avilys, Vilniaus miesto savivaldybės administracija, į.k. 188710061 LT", sertifikatas galioja nuo 2021-12-20 09:38:49 iki 2024-12-19 09:38:49
Pagrindinio dokumento priedų skaičius	1
Pagrindinio dokumento pridedamų dokumentų skaičius	–
Priedamo dokumento sudarytojas (-ai)	–
Priedamo dokumento pavadinimas (antraštė)	–
Priedamo dokumento registracijos data ir numeris	–
Programinės įrangos, kuria naudojantis sudarytas elektroninis dokumentas, pavadinimas	Dokumentų valdymo sistema „Avilys“, versija 3.5.74.2
Informacija apie elektroninio dokumento ir elektroninio (-ių) parašo (-ų) tikrinimą (tikrinimo data)	Atitinka specifikacijos keliamus reikalavimus. Certificate path validation failed for certificate (subject: LINA KORIZNIENĖ, valid from: 2024-06-18 10:06:31). Information about certificate revocation could not be retrieved (using OCSP (http://nsc.vrm.lt/OCSP/ocspresponder.nsc): There is no response from OCSP service at address "http://nsc.vrm.lt/OCSP/ocspresponder.nsc". CRL: There is no URL defined for certificate revocation list (CRL) in certificate.). (Lina Koriznienė 2024-07-25 14:03:43)
Paieškos nuoroda	–
Papildomi metaduomenys	Nuorašą suformavo 2024-07-25 15:43:00 Dokumentų valdymo sistema „Avilys“