

**Statytojas (užsakovas):**

UAB „RG5“

TVIRTINU:

Direktorius  
Arnas Vildžiūnas

**Projekto pavadinimas:**

DAUGIABUČIO GYVENAMOJO NAMO NEGYVENAMOS PATALPOS NR. 101 SU ODONTOLOGO KABINETAIS PASKIRTIES KEITIMO Į ADMINISTRACINĖS PASKIRTIES PATALPĄ SU ODONTOLOGO KABINETAIS A. ROTUNDO G. 5, VILNIUJE, PAGRASOJO REMONTO PROJEKTAS

**Adresas:**

A. Rotundo g. 5-101, Vilnius.

**Paprastasis remontas**

**Neypatingasis statinys**

**Projektiniai pasiūlymai**

2020/18-PP

**Projektuotojas:**

UAB „Sagela“

Įm. K. 303439977

Savanorių pr. 108, LT-32151 Vilnius.

Tel.: +3706 162 6795

[uab.sagela@gmail.com](mailto:uab.sagela@gmail.com)



PV 38689

Marjan Bielski

Arch. 0605

V. Brezgys

Arch.

E. Daugėlaitė



## VILNIAUS MIESTO SAVIVALDYBĖS ADMINISTRACIJA

PRITARIU  
Vyriausiasis miesto architektas

2020 m. \_\_\_\_\_ d.

### PROJEKTINIŲ PASIŪLYMŲ RENGIMO UŽDUOTIS

2020 m. rugsėjo 25 d.  
Vilnius

1. Statinio projekto pavadinimas: Daugiabučio gyvenamojo namo negyvenamos patalpos Nr. 101 su odontologo kabinetais paskirties keitimo į administracinės paskirties patalpą su odontologo kabinetais **Rotundo g. 5**, Vilniuje, paprastojo remonto projektas
2. Nustatomi žemės sklypo naudojimo reglamentai

2.1.	užstatymo tipas	Vadovaujantis Lietuvos Respublikos teritorijų planavimo įstatymo 20 straipsnio 1, 2, 5 dalimis, žemės sklypo naudojimo reglamentai nenustatomi, kai nekeičiamas faktinis (pagal Nekilnojamojo turto kadastro duomenis) žemės sklypo naudojimo būdas, nedidinamas pastatais užstatytas plotas ir pastatų aukštis ir nepažeidžiamas teritorijų planavimo dokumentuose nustatytas teritorijos naudojimo reglamentas.
2.2.	užstatymo tankis	
2.3.	užstatymo intensyvumas	
2.4.	aukštis (m) nuo statinių statybos zonos esamo žemės paviršiaus	
2.5.	maksimali absoliutinė altitudė (m)	
2.6.	aukštų skaičius (nuo–iki)	
2.7.	automobilių stovėjimo vietų skaičius	
2.8.	priklausomų želdynų plotas	
2.9.	esamų medžių įvertinimas, taksacija	

#### 3. Kiti reikalavimai

3.1.	architektūrinės išraiškos priemonės: medžiagiškumas, spalva, tūrio formos, proporcijos, mastelis	Pastato fasadai nekeičiami.
3.2.	reikalavimai sklypo sutvarkymui ir apželdinimui	Parengti prieigų prie patalpos sutvarkymo sprendinius.
3.3.	konteksto sąlygojami reikalavimai	Patalpų planinė struktūra – atitinkanti jų paskirtį. Vadovautis STR 1.01.03:2017 „Statinių klasifikavimas“ 6.3 p. reikalavimais. Nepažeisti trečiųjų asmenų interesų; Vadovautis STR 1.04.04:2017 „Statinio projektavimas, projekto ekspertizė“ 61 punktu, projektiniai pasiūlymai turi būti suderinti su Statybos įstatymo 14 straipsnio 1 dalies 13 ir 15 punktuose nurodytais asmenimis; Dėl patalpų paskirties keitimo nustatyta tvarka atlikti butų ir kitų patalpų savininkų balsavimą raštu („Butų ir kitų patalpų savininkų balsavimo raštu, priimant sprendimus, tvarkos aprašas“, patvirtintas Lietuvos Respublikos aplinkos ministro 2011 m. kovo 24 d.

		įsakymo Nr. D1-251, aktuali redakcija nuo 2020-07-29).
	reikalavimai susisiekimo ir inžinerinių tinklų plėtrai	Numatyti norminį automobilių ir dviračių stovėjimo vietų skaičių vadovaujantis STR 2.06.04:2014 „Gatvės ir vietinės reikšmės keliai. Bendrieji reikalavimai“ bei Vilniaus miesto savivaldybės tarybos patvirtintą 2017-12-20 sprendimą Nr. 1312 „Dėl Vilniaus miesto savivaldybės teritorijos suskirstymo į zonas pagal nustatytus automobilių stovėjimo vietų skaičiaus koeficientus schemas, kompensavimo už papildomai įrengtas automobilių stovėjimo vietas tvarkos aprašo ir sutarties formos tvirtinimo“. Skatinant judėjimą mieste alternatyviomis priemonėmis, rekomenduojama didinti dviračių stovėjimo vietų skaičių.
3.4.	kiti teritorijų planavimo dokumentuose nustatyti reikalavimai (bendruosiuose, specialiuosiuose planuose)	Sklypui galioja: <ul style="list-style-type: none"> <li>• Vilniaus miesto savivaldybės teritorijos bendrasis planas iki 2015 metų, patvirtintas 2007-02-14 savivaldybės tarybos sprendimu Nr.1-1219;</li> <li>• Vilniaus senamiesčio (Nekilnojamosios kultūros vertybės unikalus kodas 16073, buvęs kodas U1P) nekilnojamo kultūros paveldo apsaugos specialusis planas (TPDR reg. Nr. T00053354).</li> </ul>
3.5.	su projekto įgyvendinimu susijusi būtina viešosios infrastruktūros plėtra	nereikalinga
3.6.	projektinių pasiūlymų vaizdinės informacijos parengimas	Projektinių pasiūlymų sudėtis pagal STR1.04.04:2017 „Statinio projektavimas, projekto ekspertizė“ 13 priedo reikalavimus, grafinė dalis – 8.2 p..

Birutė Tautavičienė, tel. 211 2747, el. paštas [birute.tautaviciene@vilnius.lt](mailto:birute.tautaviciene@vilnius.lt)

Lietuvos Respublikos viešojo administravimo įstatymo 36 straipsnis: asmuo turi teisę apskųsti viešojo administravimo subjekto priimtą administracinę procedūros sprendimą savo pasirinkimu administracinių ginčų komisijai arba administraciniam teismui įstatymų nustatyta tvarka.

**DETALŪS METADUOMENYS**

<b>Dokumento sudarytojas (-ai)</b>	Vilniaus miesto savivaldybė 188710061, Konstitucijos pr. 3, LT-09601, Vilnius
<b>Dokumento pavadinimas (antraštė)</b>	DĖL PU TVIRTINIMO ROTUNDO G. 5
<b>Dokumento registracijos data ir numeris</b>	2020-09-25 Nr. A659-193/20(3.3.2.26E-VMA)
<b>Dokumento gavimo data ir dokumento gavimo registracijos numeris</b>	–
<b>Dokumento specifikacijos identifikavimo žymuo</b>	ADOC-V1.0
<b>Parašo paskirtis</b>	Pasirašymas
<b>Parašą sukūrusio asmens vardas, pavardė ir pareigos</b>	Mindaugas Pakalnis, Vyriausiojo miesto architekto skyriaus vedėjas, Vyriausiojo miesto architekto skyrius
<b>Sertifikatas išduotas</b>	MINDAUGAS PAKALNIS, Vilniaus miesto savivaldybės administracija LT
<b>Parašo sukūrimo data ir laikas</b>	2020-09-25 16:07:36 (GMT+03:00)
<b>Parašo formatas</b>	XAdES-T
<b>Laiko žymoje nurodytas laikas</b>	2020-09-25 16:07:48 (GMT+03:00)
<b>Informacija apie sertifikavimo paslaugų teikėją</b>	ADIC CA-A, Asmens dokumentu israsymo centras prie LR VRM LT
<b>Sertifikato galiojimo laikas</b>	2018-11-19 11:01:47 – 2021-11-18 11:01:47
<b>Informacija apie būdus, naudotus metaduomenų vientisumui užtikrinti</b>	"Registravimas" paskirties metaduomenų vientisumas užtikrintas naudojant "RCSC IssuingCA, VI Registru centras - i.k. 124110246 LT" išduotą sertifikatą "Dokumentų valdymo sistema Avilys, Vilniaus miesto savivaldybės administracija, į.k.188710061 LT", sertifikatas galioja nuo 2018-12-27 14:17:37 iki 2021-12-26 14:17:37
<b>Pagrindinio dokumento priedų skaičius</b>	–
<b>Pagrindinio dokumento priedamų dokumentų skaičius</b>	–
<b>Priedamo dokumento sudarytojas (-ai)</b>	–
<b>Priedamo dokumento pavadinimas (antraštė)</b>	–
<b>Priedamo dokumento registracijos data ir numeris</b>	–
<b>Programinės įrangos, kuria naudojantis sudarytas elektroninis dokumentas, pavadinimas</b>	Dokumentų valdymo sistema „Avilys“, versija 3.5.28
<b>Informacija apie elektroninio dokumento ir elektroninio (-ių) parašo (-ų) tikrinimą (tikrinimo data)</b>	Atitinka specifikacijos keliamus reikalavimus. Visi dokumente esantys elektroniniai parašai galioja (2020-09-25 16:09:15)
<b>Paieškos nuoroda</b>	–
<b>Papildomi metaduomenys</b>	Nuorašą suformavo 2020-09-25 16:09:15 Dokumentų valdymo sistema „Avilys“

## AIŠKINAMASIS RAŠTAS

### 1. SARAŠAS DOKUMENTU, KURIAIS VADOVAUJANTIS PARENGTAS PROJEKTAS

#### *1.1. LR ĮSTATYMAI:*

- LR Statybos Įstatymas;

#### *1.2. ORGANIZACINIAI IR TVARKOMIEJI STATYBOS TECHNINIAI REGLAMENTAI:*



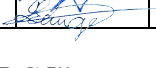
- STR 1.01.03:2017. Statinių klasifikavimas;
- STR 1.01.08:2002. Statinio statybos rūšys;
- STR 1.02.01:2017. Statybos dalyvių atestavimo ir teisės pripažinimo tvarkos aprašas
- STR 1.04.04:2017. Statinio projektavimas, projekto ekspertizė;
- STR 1.05.01: 2017. Statybą leidžiantys dokumentai. Statybos užbaigimas. Statybos sustabdymas. Savavališkos statybos padarinių šalinimas. Statybos pagal neteisėtai išduotą statybą leidžiantį dokumentą padarinių šalinimas.
- STR 1.06.01: 2016. Statybos darbai. Statinio statybos priežiūra;

#### *1.3. TECHNINIŲ REIKALAVIMŲ STATYBOS IR KITI REGLAMENTAI:*

- STR 2.01.01(1):2005. Esminiai statinio reikalavimai (ESR). Mechaninis patvarumas ir pastovumas;
- STR 2.01.01(2):1999. ESR. Gaisrinė sauga;
- STR 2.01.01(3):1999. ESR. Higiena, sveikata, aplinkos apsauga;
- STR 2.01.01(4):2008. ESR. Naudojimo sauga;
- STR 2.01.01(5):2008. ESR. Apsauga nuo triukšmo;
- STR 2.03.01:2001. Statiniai ir teritorijos. Reikalavimai žmonių su negalia reikmėms;
- STR 2.06.04:2014. Gatvės ir vietinės reikšmės keliai. Bendrieji reikalavimai.

#### *1.4. STATYBOS NORMOS, TAISYKLĖS IR KT.:*

- Gaisrinės saugos pagrindiniai reikalavimai. Priešgaisrinės apsaugos ir gelbėjimo departamento prie Vidaus reikalų ministerijos direktoriaus 2010 m. gruodžio 7 d. įsakymu Nr. 1-338;
- RSN 156-94. Statybinė klimatologija;
- Atliekų tvarkymo taisyklės;

Atestato Nr.	UAB „Sagela“ Savanorių pr. 108, LT-32151 Vilnius. Tel.+37061626795 uab.sagela@gmail.com				Projekto pavadinimas: Daugiabučio gyvenamojo namo negyvenamos patalpos Nr. 101 su odontologo kabinetais paskirties keitimo į administracinės paskirties patalpą su odontologo kabinetais A.Rotundo g. 5, Vilniuje, paprastojo remonto projektas			
38689	PV	M. Bielski		2020-09	Brėžinio pavadinimas:  Aiškinamasis raštas	Laida		
0605	ARCH.	V. Brezgys		2020-09		0		
	ARCH.	E. Daugėlaitė		2020-09				
Etapas PP	Užsakovas: UAB “RG5”				Žymuo: 2020/18-PP- AR-01		Lapas 1	Lapų 1

**1.5. HIGIENOS NORMOS IR APLINKOS APSAUGOS NORMATYVINIAI DOKUMENTAI:**

- HN 33:2011. Triukšmo ribiniai dydžiai gyvenamuosiuose ir visuomeninės paskirties pastatuose bei jų aplinkoje.
- HN 42:2009 „Gyvenamųjų ir visuomeninių pastatų patalpų mikroklimatas.“

**1.6. KITI DOKUMENTAI:**

- Techninė užduotis (užduotis projektavimui).

**2. BENDRIEJI DUOMENYS**

**2.1. PROJEKTO PAVADINIMAS:**

Daugiabučio gyvenamojo namo negyvenamos patalpos Nr. 101 su odontologo kabinetais paskirties keitimo į administracinės paskirties patalpą su odontologo kabinetais Rotundo g. 5, Vilniuje, paprastojo remonto projektas.

2.2. *STATYBOS VIETA:* A. Rotundo g. 5-101, Vilnius

2.3. *STATYTOJAS (UŽSAKOVAS):* UAB „RG5“

2.4. *STATYBOS RŪŠIS:* paskirties keitimas, paprastojo remonto projektas.

**2.5. ESAMA BŪKLĖ:**

Statinio unikalus numeris – 1090-1000-7011;

Statinio pavadinimas - gyvenamasis namas;

Statinio kategorija – neypatingasis statinys;

Statinio naudojimo paskirtis - gyvenamoji (trijų ir daugiau butų - daugiabučiai pastatai);

Patalpų unikalus numeris – 1090-1000-7011:0023;

Patalpų pavadinimas – negyvenamos patalpos su odontologo kabinetais;

Patalpų naudojimo paskirtis – kita;

Bendras plotas – 108,98 m<sup>2</sup>;

Naudingas plotas – 108,98 m<sup>2</sup>;

Pagrindinis plotas – 61,56 m<sup>2</sup>;

Statybos metai – 1901;

Patalpose esančios inžinerinės sistemos:

Šildymas – bendroji centrinio šildymo sistema;

Vandentiekis – komunalinis vandentiekis;

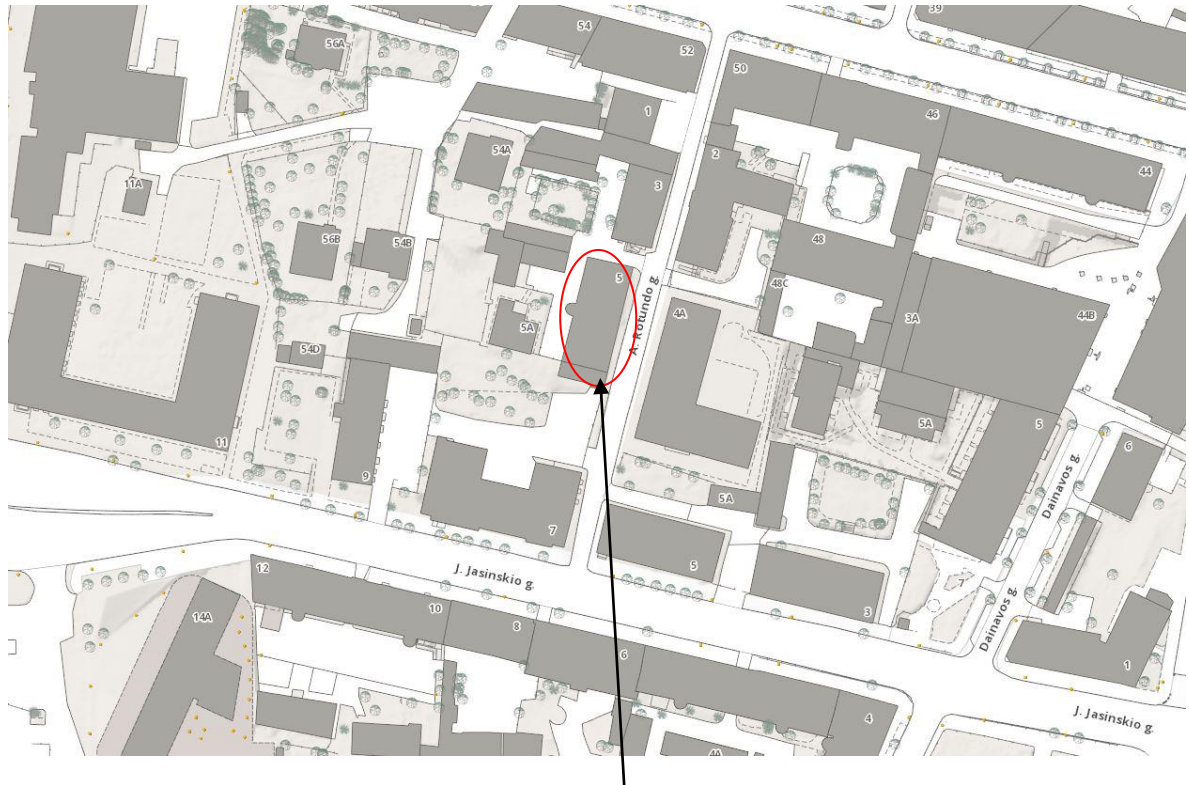
Nuotekų šalinimas – komunalinis nuotekų šalinimas;

**2.5. STATINIO GEOGRAFINĖ VIETA**

Pastatas, kuriame yra keičiama patalpų paskirtis ir atliekamas paprastas remontas yra A. Rotundo g. 5, Vilniuje. Teritorija kurioje yra pastatas priklauso Vilniaus miesto istoriniai daliai, vad. Naujamiesčiu (kvr. unik nr. 33653). Pastatas yra trijų aukštų su rūsiu, patalpos yra pirmame pastato aukšte ir rusyje. Patalpų savininko užsakymu numatomas patalpų paskirties keitimas į administracines su odontologo kabinetais.

2020/18-PP- AR	Lapas	Lapy	Laida
	2	4	0

2020/18-PP Daugiabučio gyvenamojo namo negyvenamos patalpos Nr. 101 su odontologo kabinetais paskirties keitimo į administracinės paskirties patalpą su odontologo kabinetais A. Rotundo g. 5, Vilniuje, paprastojo remonto projektas



Objekto vieta

## 2.6. PROJEKTINIAI SPRENDINIAI

Patalpos, kurių paskirtis keičiama yra negyvenamos patalpos- negyvenamos patalpos su odontologo kabinetais. Patalpų paskirtis keičiama iš kitos (negyvenamos patalpos) į administracinės su odontologo kabinetais.

Patalpų unikalus Nr. 1090-1000-7011:0023. Patalpos nuosavybės teise priklauso UAB „RG5“. Paskirtis keičiama neatliekant statybos darbų.

### 2.6.1. Patalpų rodikliai prieš paskirties keitimą:

Bendras plotas, m <sup>2</sup>	108,98
Pagrindinis plotas, m <sup>2</sup>	61,56
Pagalbinis plotas, m <sup>2</sup>	47,42
Patalpų pagrindinė naudojimo paskirtis	Kita (negyvenamos patalpos)

### 2.6.2. Patalpų rodikliai po paskirties keitimo:

Bendras plotas, m <sup>2</sup>	108,98
Pagrindinis plotas, m <sup>2</sup>	61,56
Pagalbinis plotas, m <sup>2</sup>	47,42
Patalpų pagrindinė naudojimo paskirtis	Administracinė

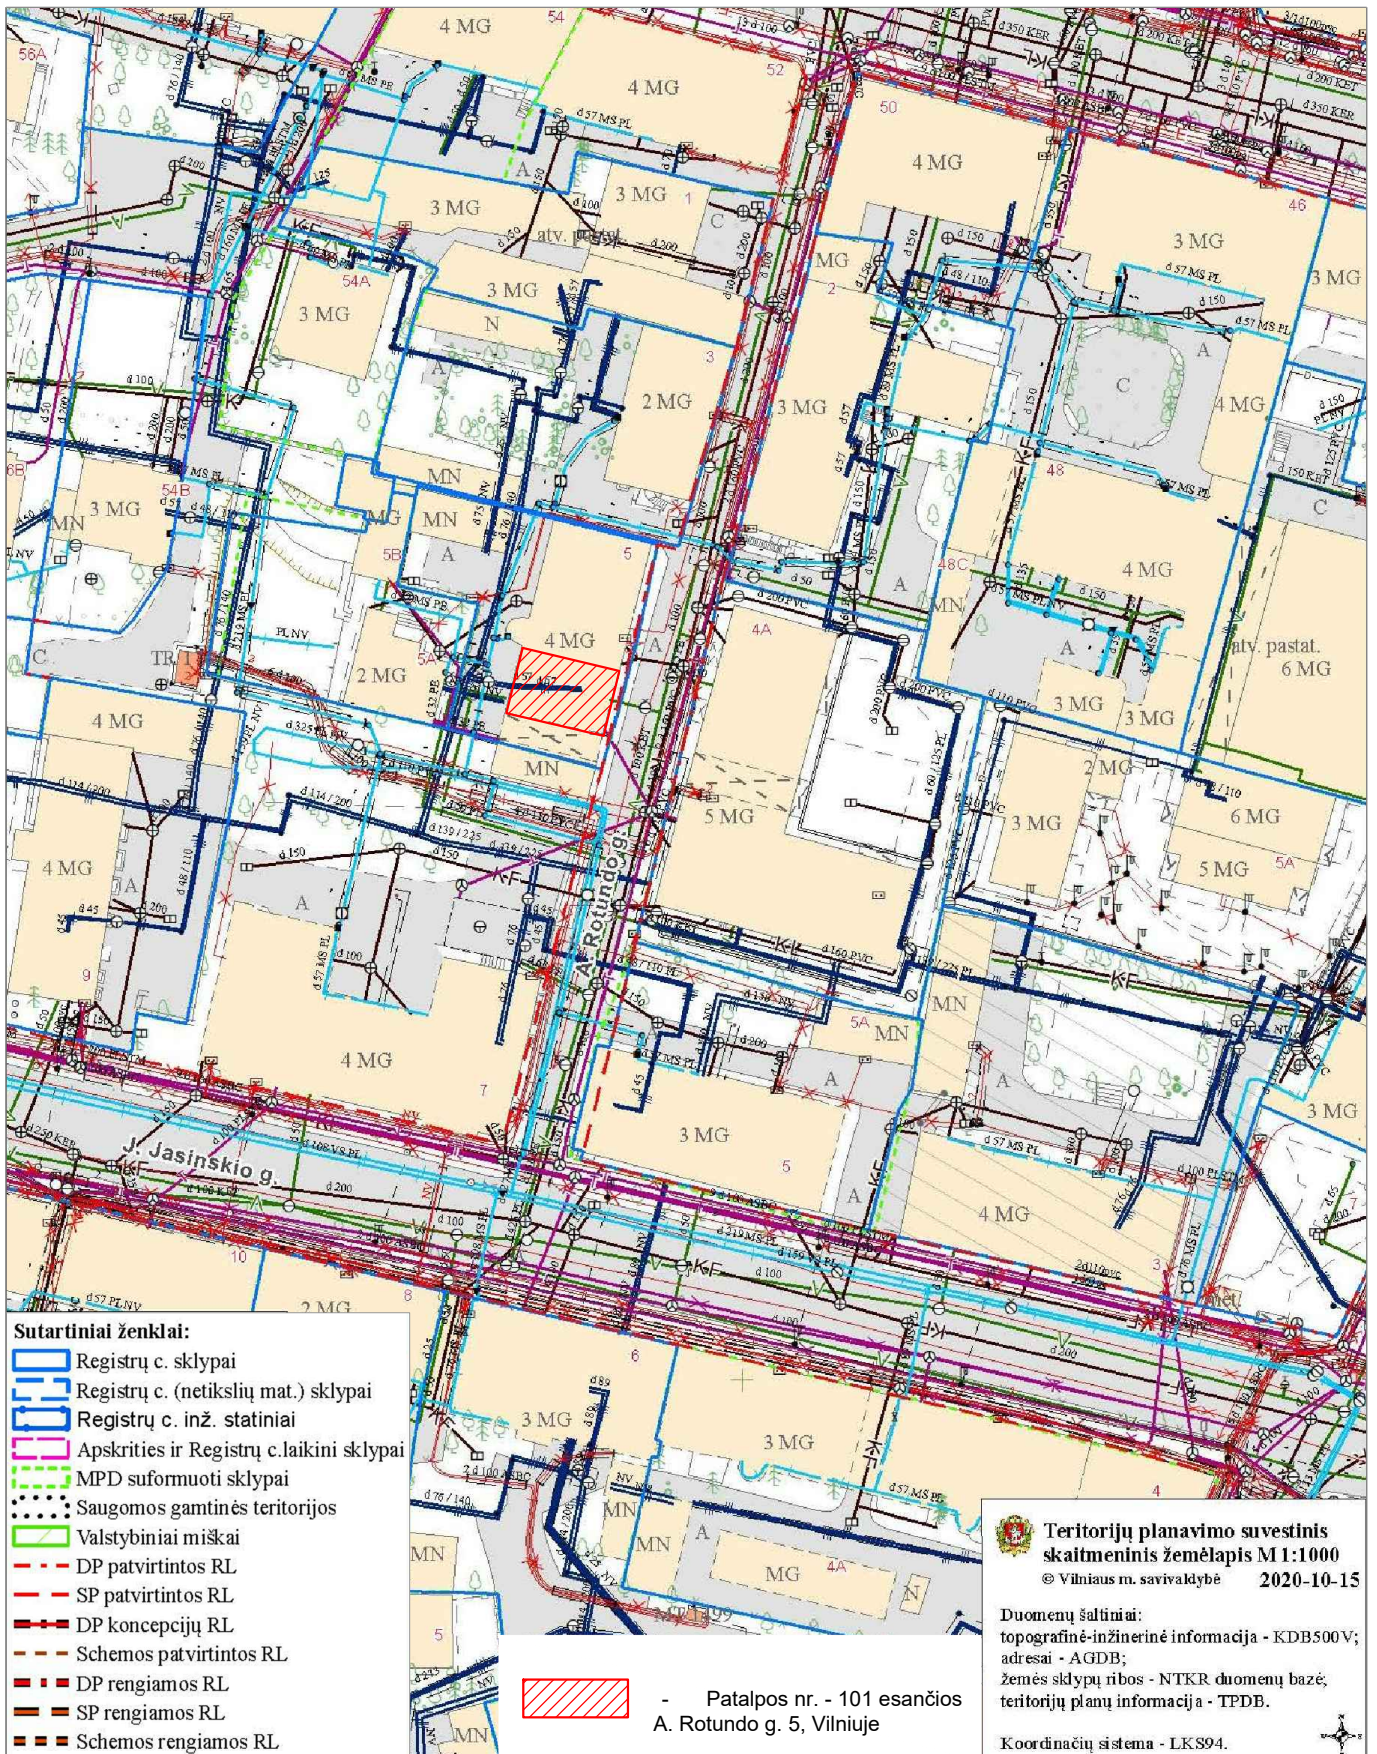
### **3. ESMINIŲ STATINIO REIKALAVIMŲ IŠPILDYMAS PROJEKTE**

- Nesumažinti pastato mechaninio atsparumo ir pastovumo gebos bei kitų esminių statinio reikalavimų parametrų;
- Nepažeisti trečiųjų asmenų (kaimynų) pagrįstų interesų ir nesudaryti prielaidų tokiems pažeidimams atsirasti naudojimo metu;
- Užtikrinti nepertraukiamą inžinerinių sistemų darbą pertvarkymo metu;
- Užtikrinti įvažiavimą į sklypą, priejimą iki pastato ir pastato vidaus komunikacijų laisvą naudojimą pertvarkymo metu;

Projekto vadovas \_\_\_\_\_  Marjan Bielski At. Nr. 38689


Architektas \_\_\_\_\_  Vincas Brezgys At. Nr. 0605

2020/18-PP- AR	Lapas	Lapų	Laida
	4	4	0



**Sutartiniai ženklai:**

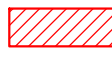- Registrų c. sklypai
- Registrų c. (netikslų mat.) sklypai
- Registrų c. inž. statiniai
- Apskritis ir Registrų c. laikini sklypai
- MPD suformuoti sklypai
- Saugomos gamtinės teritorijos
- Valstybiniai miškai
- DP patvirtintos RL
- SP patvirtintos RL
- DP koncepcijų RL
- Schemos patvirtintos RL
- DP rengiamos RL
- SP rengiamos RL
- Schemos rengiamos RL



- Patalpos nr. - 101 esančios  
A. Rotundo g. 5, Vilniuje



**Teritorijų planavimo suvestinis  
skaitmeninis žemėlapis M 1:1000**  
© Vilniaus m. savivaldybė 2020-10-15


Duomenų šaltiniai:  
topografinė-inžinerinė informacija - KDB500V;  
adresai - AGDB;  
žemės sklypų ribos - NTKR duomenų bazė;  
teritorijų planų informacija - TPDB.

Koordinatų sistema - LKS94.


Atestato Nr.	UAB "SAGELA" Savanorių pr. 108, Vilnius Tel.: (8-6)1626795 El.p.: uab.sagela@gmail.com Įmonės kodas: 303439977			Objekto pavadinimas:	Daugiabučio gyvenamojo namo negyvenamos patalpos nr. 101 su odontologo kabinetais paskirties keitimo į administracinės paskirties patalpą su odontologo kabinetais Rotundo g. 5, Vilniuje, paprastojo remonto projektas		
38689	PV	M. Bielski		2020 09	Brėžinio pavadinimas:	LAIDA	
0605	Arch	V. Brezgys		2020-09		SITUACIJOS SCHEMA M 1:1000	
	Arch	E. Daugėlaitė		2020 09		0	
Etapas	UŽSAKOVAS:			Brėžinio numeris:	LAPAS	LAPŲ	
pp	UAB „RG5“			2020/18-PP-SA-01	1	1	

Patalpų eksplikacija

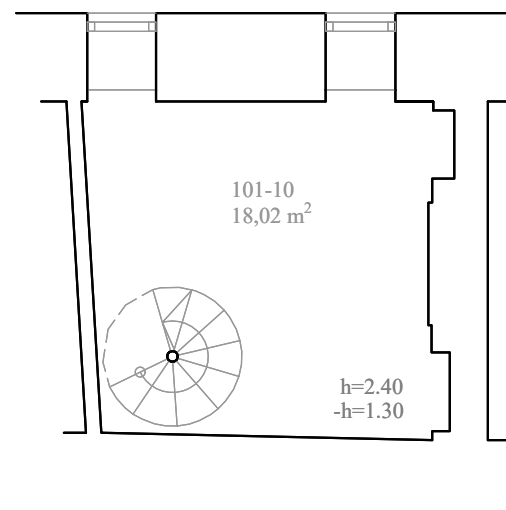RŪSIO PLANAS M1:100



PIRMO AUKŠTO PLANAS M1:100

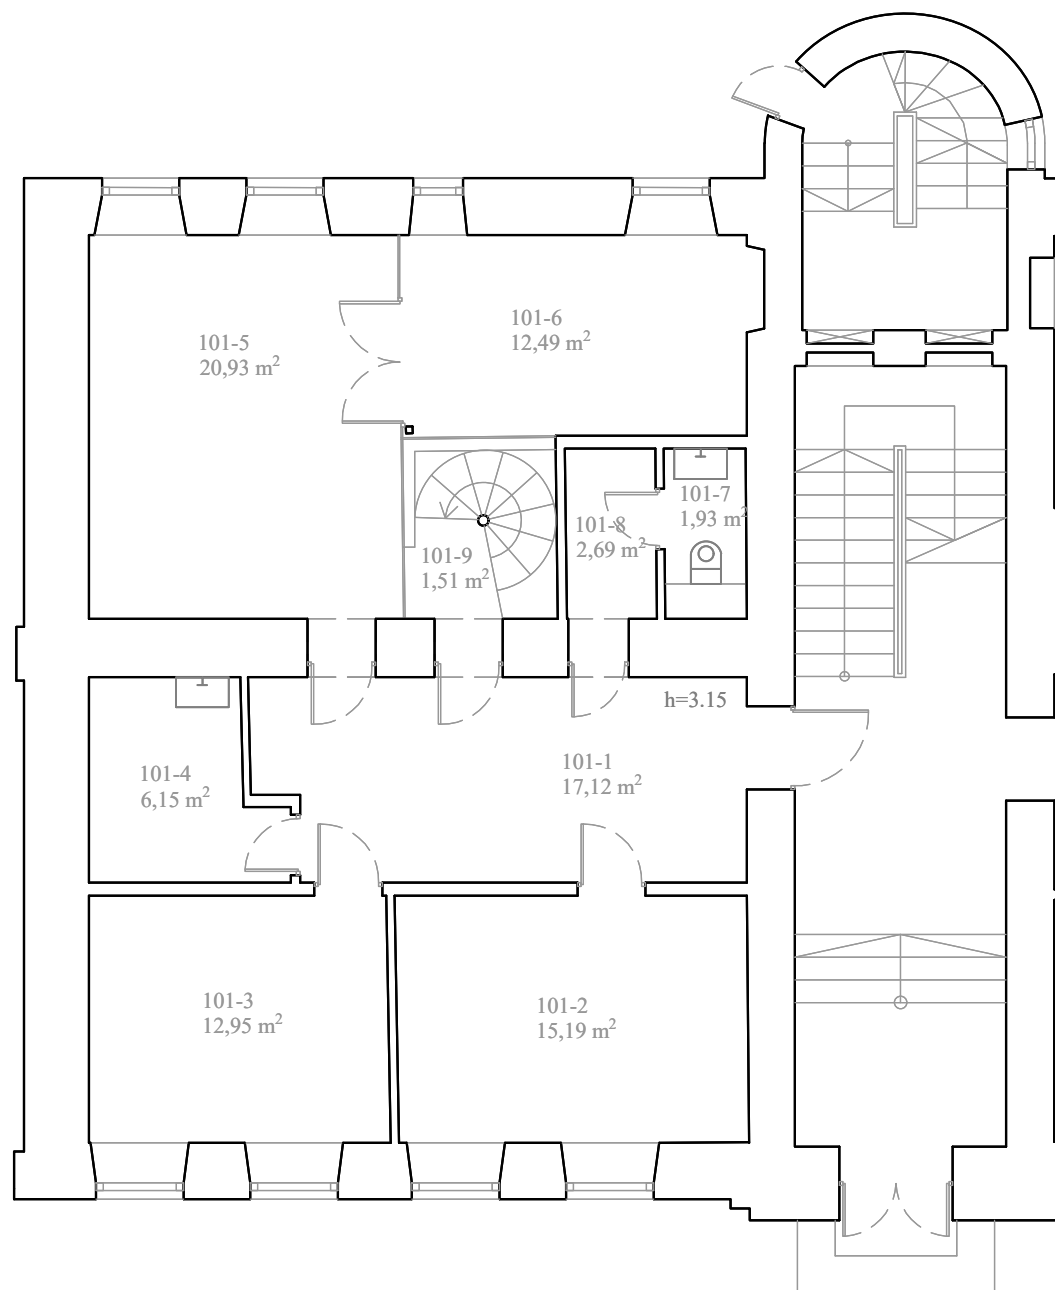





Rūsys		
101-10	Pagalbinė patalpa	18,02 m <sup>2</sup>
		Iš viso: 18,02 m <sup>2</sup>

Pirmas aukštas		
101-1	Koridorius	17,12 m <sup>2</sup>
101-2	Kabinetas	15,19 m <sup>2</sup>
101-3	Kabinetas	12,95 m <sup>2</sup>
101-4	Sterilizacinė	6,15 m <sup>2</sup>
101-5	Kabinetas	20,93 m <sup>2</sup>
101-6	Kabinetas	12,19 m <sup>2</sup>
101-7	San. mazgas	1,93 m <sup>2</sup>
101-8	Koridorius	2,69 m <sup>2</sup>
101-9	Koridorius	1,51 m <sup>2</sup>
		Iš viso: 90,76 m <sup>2</sup>
Bendras plotas iš viso: 108,98 m <sup>2</sup>		




Sutartiniai žymėjimai

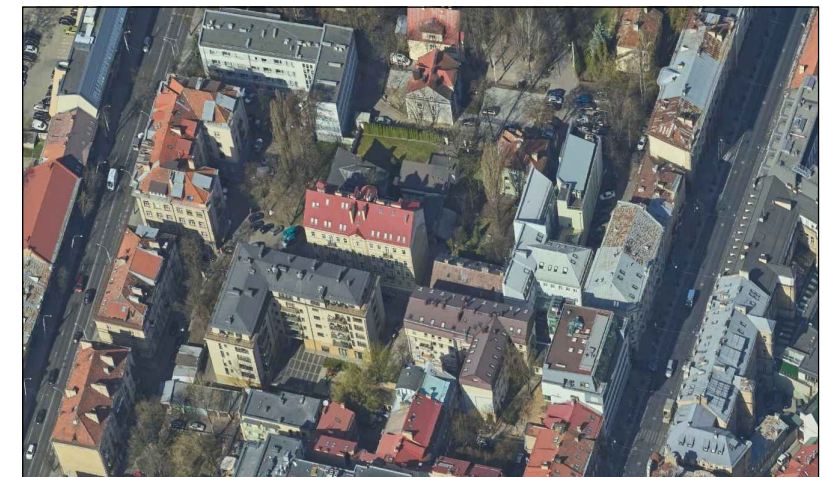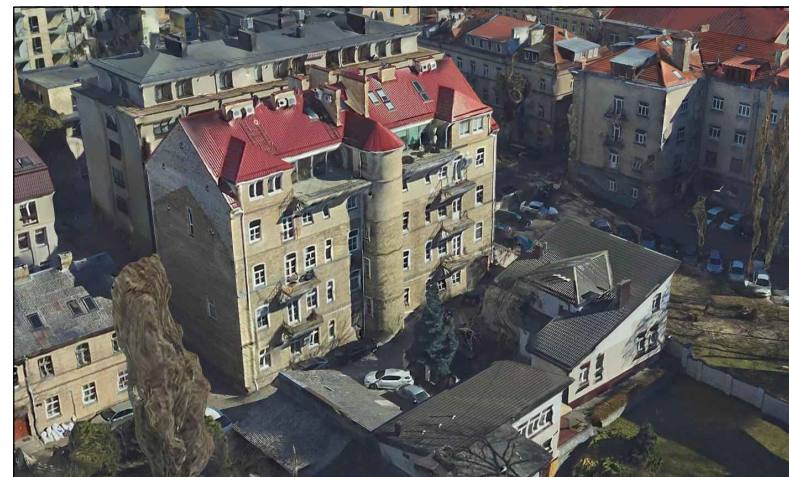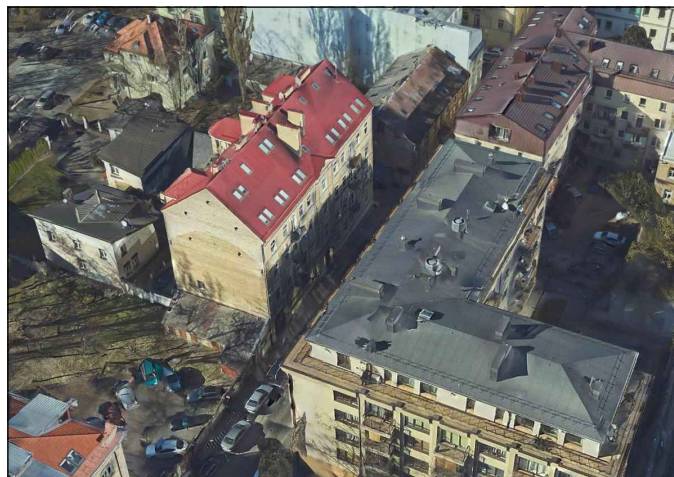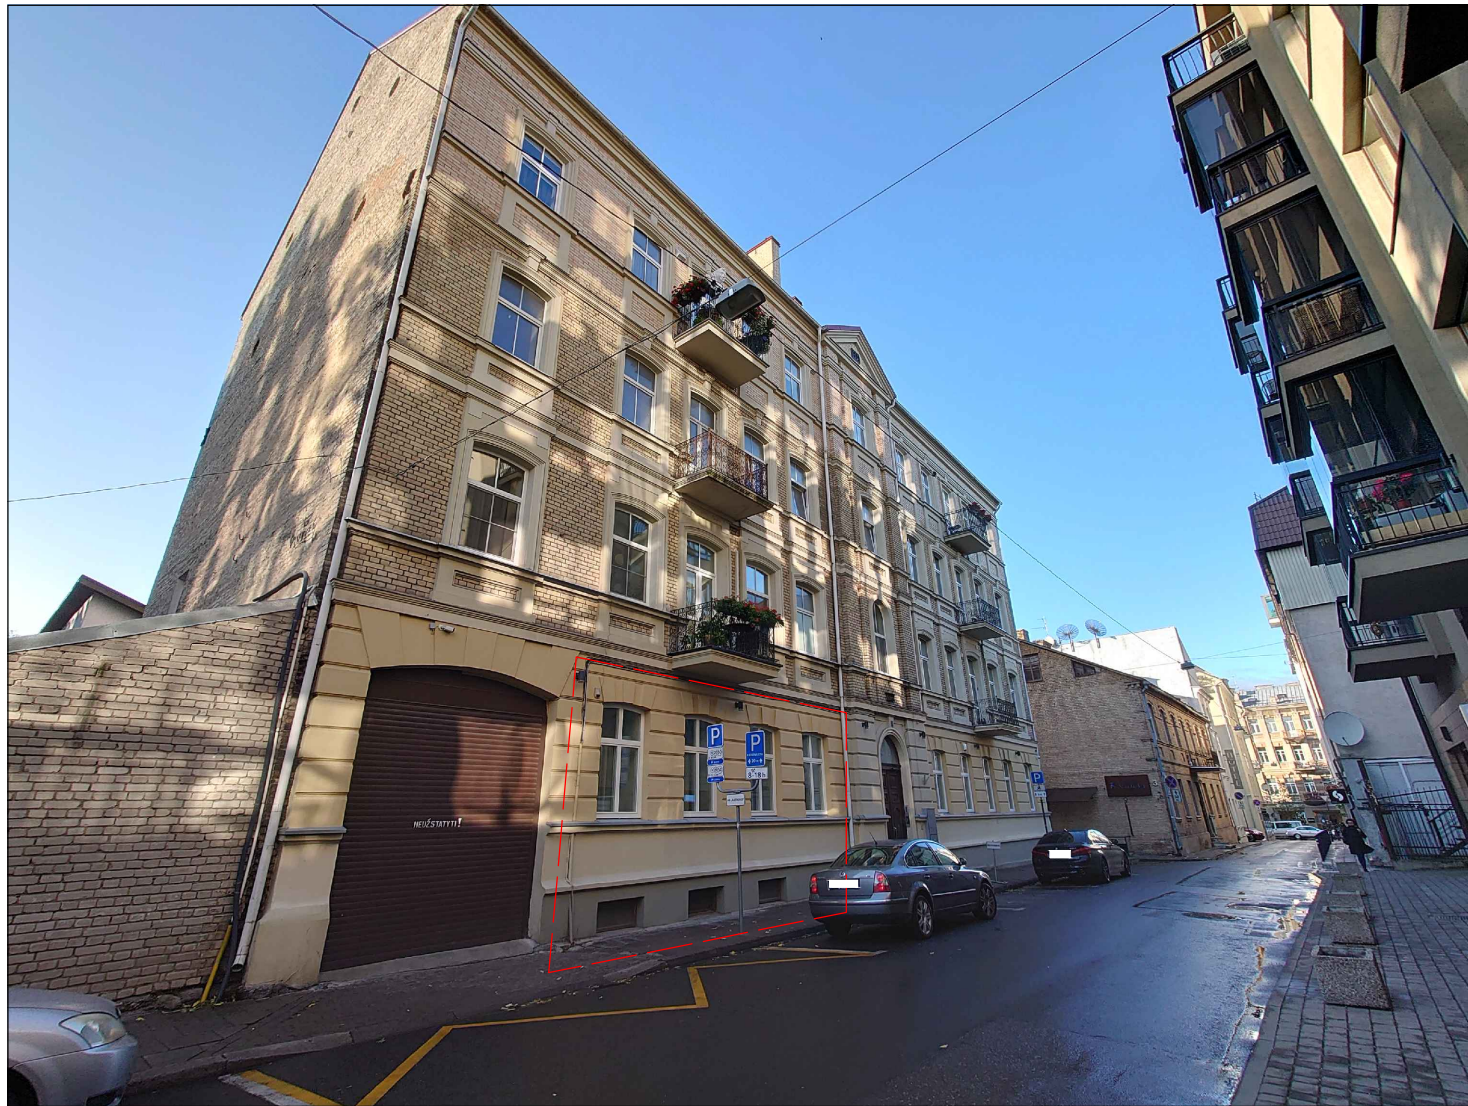Esamos sienos

Atestato Nr.	UAB "SAGELA" Savanorių pr. 108, Vilnius Tel.: (8-6)1626795 El.p.: uab.sagela@gmail.com Įmonės kodas: 303439977			Objekto pavadinimas:	Daugiabučio gyvenamojo namo negyvenamos patalpos nr. 101 su odontologo kabinetais paskirties keitimo į administracinės paskirties patalpą su odontologo kabinetais A.Rotundo g. 5, Vilniuje, paprastojo remonto projektas		
38689	PV	M. Bielski	2020 09	Brėžinio pavadinimas:	LAIDA		
0605	Arch	V. Brezgys	2020 09		RŪSIO IR PIRMO AUKŠTO PLANAS M 1:100	0	
	Arch	E. Daugėlaitė	2020 09				
Etapas	UŽSAKOVAS:			Brėžinio numeris:	LAPAS	LAPŲ	
PP	UAB „RG5“				2020/18-PP-SA-02	1	1



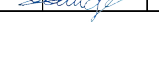- Patalpos nr. - 101 esančios A. Rotundo g. 5, Vilniuje

Atestato Nr.	UAB "SAGELA" Savanorių pr. 108, Vilnius Tel.: (8-6)1626795 El.p.: uab.sagela@gmail.com Įmonės kodas: 303439977			Objekto pavadinimas:	Daugiabučio gyvenamojo namo negyvenamos patalpos nr. 101 su odontologo kabinetais paskirties keitimo į administracinės paskirties patalpą su odontologo kabinetais A.Rotundo g. 5, Vilniuje, paprastojo remonto projektas		
38689	PV	M. Bielski	 2020 09	Brėžinio pavadinimas:	LAIDA		
0605	Arch	V. Brezgys	 2020 09	FOTOFIKSACIJA M 1:100	0		
	Arch	E. Daugėlaitė	 2020 09				
Etapas	UŽSAKOVAS:			Brėžinio numeris:	LAPAS	LAPŲ	
PP	UAB „RG5“			2020/18-PP-SA-03	1	1	

**DETALŪS METADUOMENYS**

<b>Dokumento sudarytojas (-ai)</b>	Vilniaus miesto savivaldybė 188710061, Konstitucijos pr. 3, LT-09601, Vilnius
<b>Dokumento pavadinimas (antraštė)</b>	DĖL PRITARIMO PP ROTUNDO G. 5-101
<b>Dokumento registracijos data ir numeris</b>	2020-12-17 Nr. A51-159751/20(3.3.2.26E-VMA)
<b>Dokumento gavimo data ir dokumento gavimo registracijos numeris</b>	–
<b>Dokumento specifikacijos identifikavimo žymuo</b>	ADOC-V1.0
<b>Parašo paskirtis</b>	Pasirašymas
<b>Parašą sukūrusio asmens vardas, pavardė ir pareigos</b>	Mindaugas Pakalnis, Vyriausiojo miesto architekto skyriaus vedėjas, Vyriausiojo miesto architekto skyrius
<b>Sertifikatas išduotas</b>	MINDAUGAS,PAKALNIS LT
<b>Parašo sukūrimo data ir laikas</b>	2020-12-17 18:26:21 (GMT+02:00)
<b>Parašo formatas</b>	XAdES-T
<b>Laiko žymoje nurodytas laikas</b>	2020-12-17 18:26:35 (GMT+02:00)
<b>Informacija apie sertifikavimo paslaugų teikėją</b>	EID-SK 2016, AS Sertifitseerimiskeskus EE
<b>Sertifikato galiojimo laikas</b>	2020-11-03 20:19:13 – 2025-11-02 23:59:59
<b>Informacija apie būdus, naudotus metaduomenų vientisumui užtikrinti</b>	"Registravimas" paskirties metaduomenų vientisumas užtikrintas naudojant "RCSC IssuingCA, VI Registru centras - i.k. 124110246 LT" išduotą sertifikatą "Dokumentų valdymo sistema Avilys, Vilniaus miesto savivaldybės administracija, i.k.188710061 LT", sertifikatas galioja nuo 2018-12-27 14:17:37 iki 2021-12-26 14:17:37
<b>Pagrindinio dokumento priedų skaičius</b>	–
<b>Pagrindinio dokumento priedamų dokumentų skaičius</b>	–
<b>Priedamo dokumento sudarytojas (-ai)</b>	–
<b>Priedamo dokumento pavadinimas (antraštė)</b>	–
<b>Priedamo dokumento registracijos data ir numeris</b>	–
<b>Programinės įrangos, kuria naudojantis sudarytas elektroninis dokumentas, pavadinimas</b>	Dokumentų valdymo sistema „Avilys“, versija 3.5.34
<b>Informacija apie elektroninio dokumento ir elektroninio (-ių) parašo (-ų) tikrinimą (tikrinimo data)</b>	Atitinka specifikacijos keliamus reikalavimus. Visi dokumente esantys elektroniniai parašai galioja (2020-12-17 21:36:00)
<b>Paieškos nuoroda</b>	–
<b>Papildomi metaduomenys</b>	Nuorašą suformavo 2020-12-17 21:36:00 Dokumentų valdymo sistema „Avilys“