


| Teritorijos (jos dalies) Nr. | Sklypo (jo dalies) Nr. | Sklypo (jo dalies) plotas kv.m | Teritorijos naudojimo tipas | žemės naudojimo paskirtis | žemės naudojimo būdas | Leistinas pastatų aukštis | | Užstatymo tankis, % | Užstatymo intensyvumas / tūrio tankis | Užstatymo tipas | galimi žemės sklypų dydžiai | | priklausomųjų želdynų ir želdinių teritorijų dalys, % | pastatų aukštų skaičius | statinių paskirtys | kiti reglamentai | |
|------------------------------|------------------------|--------------------------------|-----------------------------|---------------------------|-----------------------|--|-------------|---------------------|---------------------------------------|-----------------|-----------------------------|---------------|---|-------------------------|--------------------|---|---|
| | | | | | | nuo žemės paviršiaus, m | altitudė, m | | | | mažiausi, km | didžiausi, km | | | | | |
| 1 | 1 | 2412 | Gyvenamoji teritorija (GV) | kita | G1 | Vienbučių ir dvibučių gyvenamųjų pastatų teritorijos | 12,00 | 173,00 | 20 | 0,4 | Sodybinis | 0,0400 | — | 25% | 3 | Vienbučiai / dvibučiai gyvenamieji pastatai su priklausiniais | Aerodromo apsaugos zonos (III skyrius, I skirsnis). Vandens tiekimo ir nuotekų, paviršinių nuotekų tvarkymo infrastruktūros apsaugos zonos (III skyrius, X skirsnis). Skirstomųjų dujotiekių apsaugos zonos (III skyrius, VI skirsnis). Elektros tinklų apsaugos zonos (III skyrius, IV skirsnis). Viešųjų ryšių tinklų elektroninių ryšių infrastruktūros apsaugos zonos (III skyrius, XI skirsnis). |

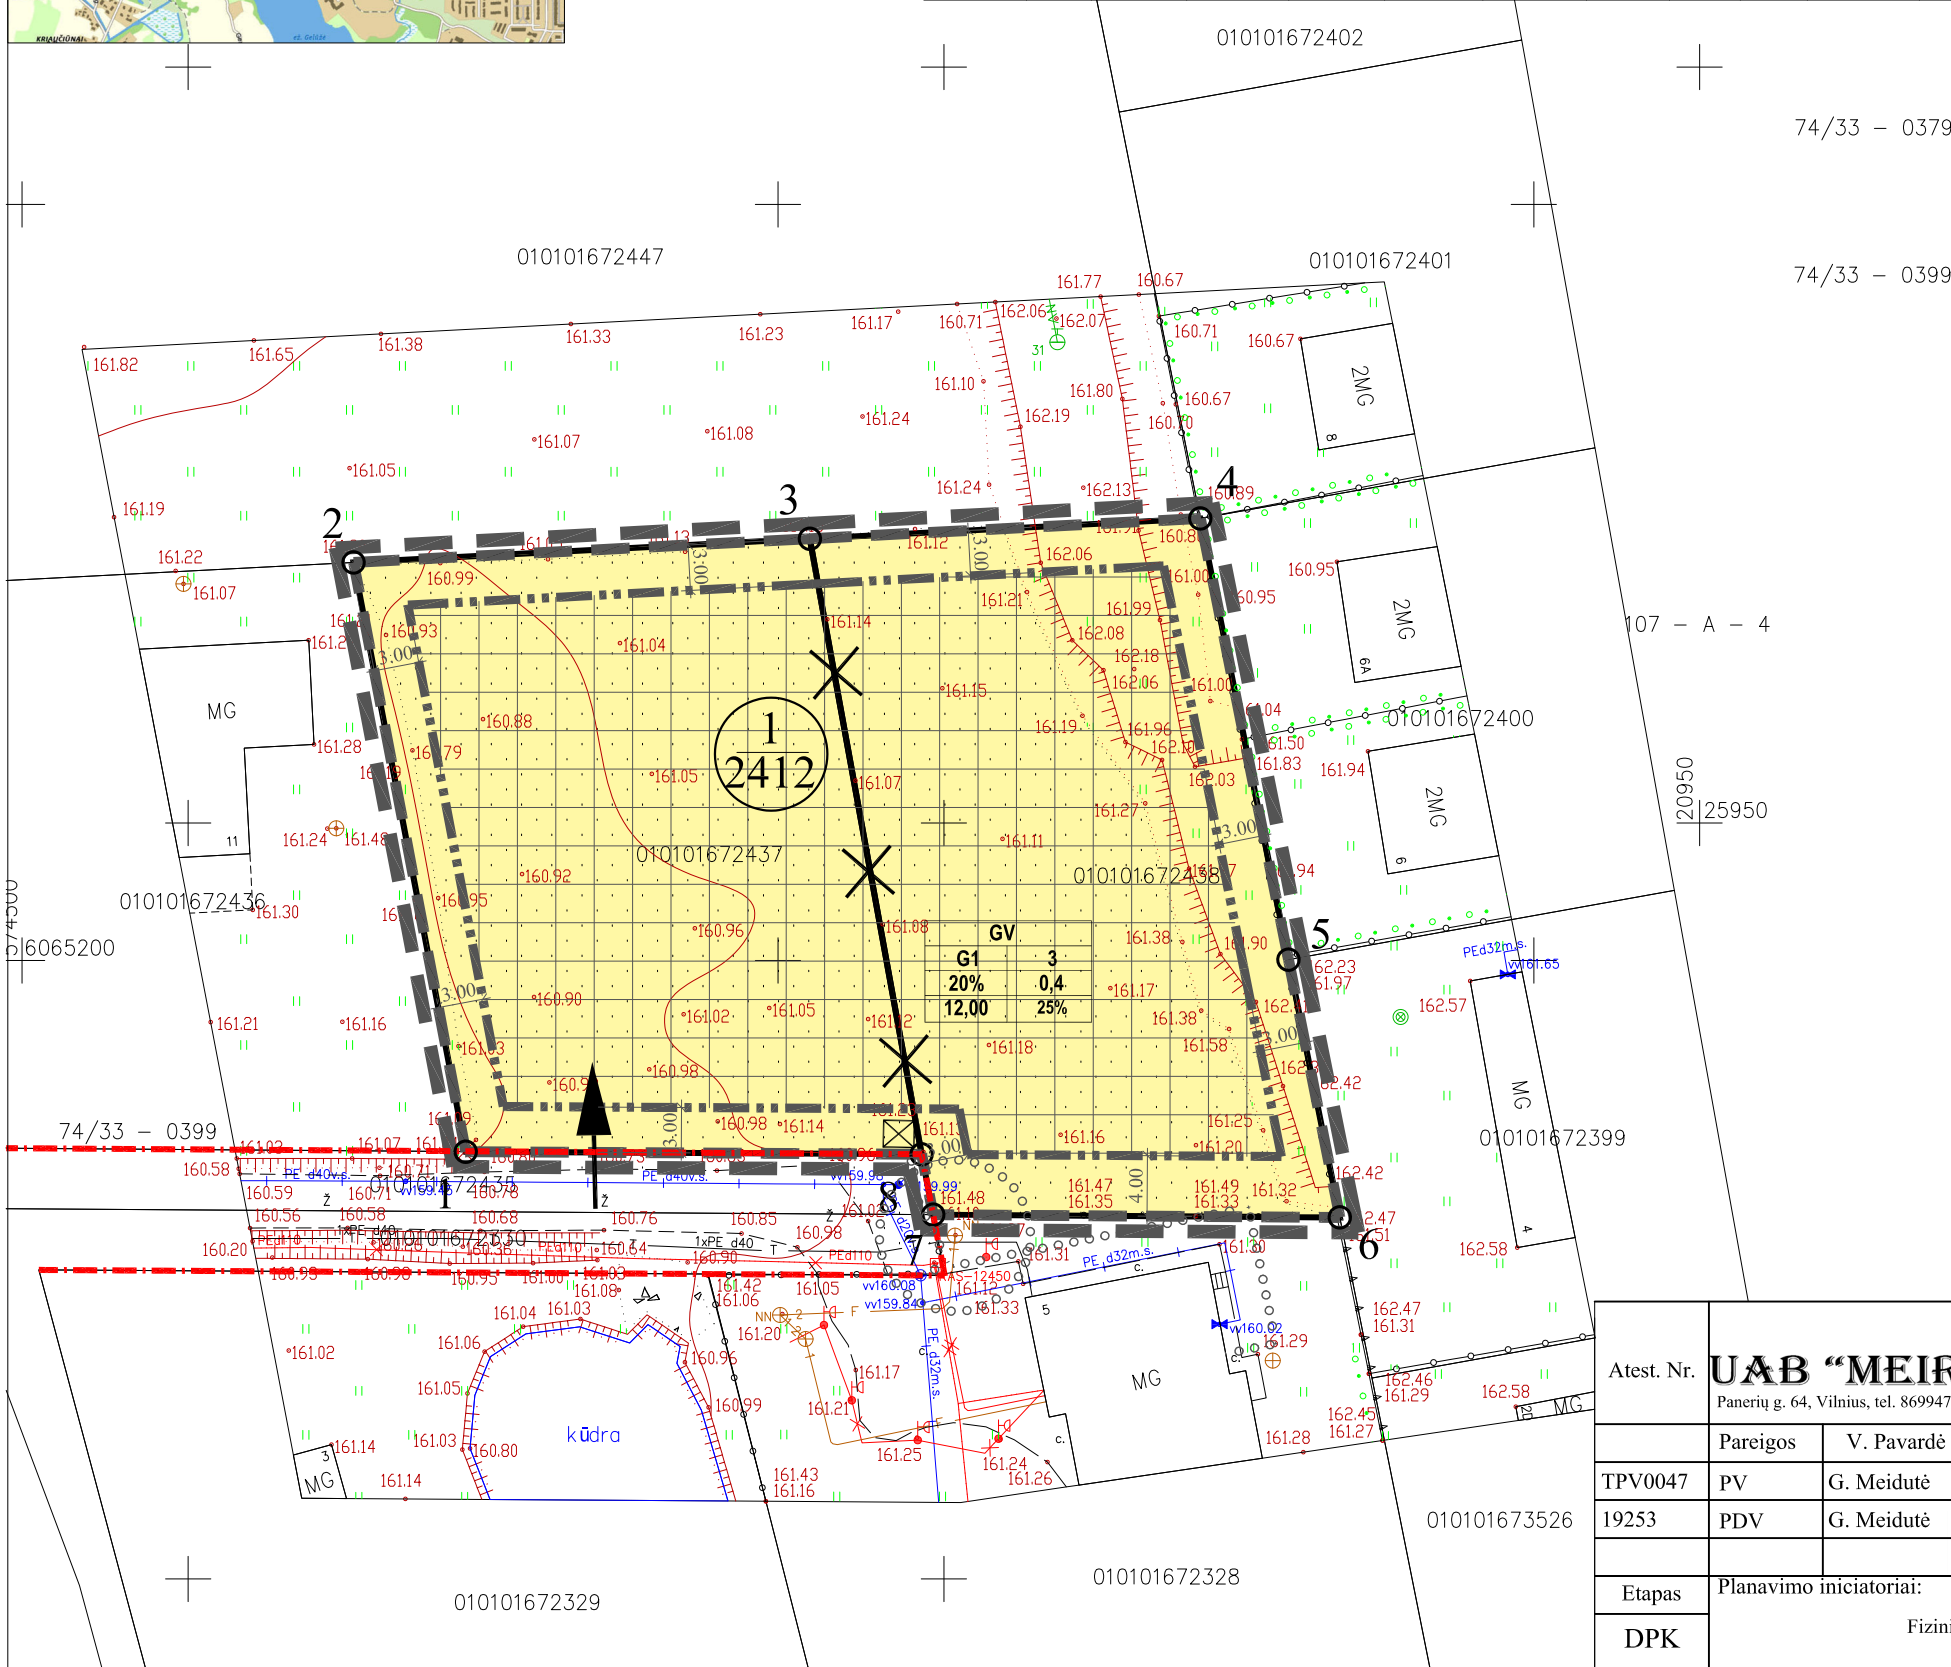

| Sklypo (jo dalies) kampų pažymėjimas plane | Sklypo (jo dalies) kampų koordinatės | |
|--|--------------------------------------|-----------|
| | X | Y |
| 1 | 6065187,36 | 574529,35 |
| 2 | 6065226,32 | 574521,93 |
| 3 | 6065227,89 | 574552,11 |
| 4 | 6065229,23 | 574577,94 |
| 5 | 6065200,05 | 574583,77 |
| 6 | 6065183,01 | 574587,17 |
| 7 | 6065183,19 | 574560,27 |
| 8 | 6065187,19 | 574559,50 |

| Sutartinių ženklų lentelė | |
|---------------------------|--|
| | Detaliojo plano galiojimo riba |
| | Statybos riba |
| | Esamo sklypo riba registruota VĮ Registrų centre |
| | Naikinama sklypo riba pagal patvirtintą detalų planą |
| | Projektuojama sklypo riba |
| | Statybos zona, kurioje galima statyti |
| | Įvažiavimas - išvažiavimas, eismo kryptis |
| | Gatvės raudonoji linija |
| | Atliekų rūšiavimo ir surinkimo aikštelė |
| | Esami telefono tinklai |
| | Esami dujotiekio tinklai |
| | Elektros tinklai |
| | Apsauginių zonų riba |
| | Esama elektros apskaita |

| Teritorijos paskirtis ir naudojimo būdas | |
|---|---|
| Kitos paskirties G1 - Vienbučių ir dvibučių gyvenamųjų pastatų teritorijos | |
| Reglamentų sutartinis žymėjimas | |
| 0 | 0. Teritorijos naudojimo tipas |
| 1 | 1. Teritorijos naudojimo būdas |
| 2 | 2. Leistinas pastatų aukštų skaičius |
| 3 | 3. Užstatymo tankis procentais |
| 4 | 4. Užstatymo intensyvumas |
| 5 | 5. Leistinas pastatų aukštis metrais |
| 6 | 6. Priklausomųjų želdynų norma procentais |
| Sklypo numerio ir ploto žymėjimas | |
| m | m - sklypo numeris |
| n | n - sklypo plotas (kv. m.) |

- PASTABOS:**
- Statant namus aukštesnius nei 8,5 m aukščio, būtina padidinti atstumą nuo sklypo ribos iki užstatymo linijos pagal statinių išdėstymo namo sklype greitųjų sklypų atžvilgiu reikalavimus.
 - Prie pastatų turi būti užtikrintas priešgaisrinis automobilų privažiavimas.
 - Šildymo reglamentas - dujos, elektra, geoterminis ar kt.
 - Detaliojo plano riba sutampa su planuojamų žemės sklypų ribomis.
 - Statybos linija nenustatoma.

| | | | | |
|------------|--|------------|---------|--|
| Atest. Nr. | UAB "MEIRISTA" Panerių g. 64, Vilnius, tel. 869947231, el. p. meiristaub@gmail.com | | | SKLYPŲ (KADASTRO NR. 0101/0167:484 IR NR. 0101/0167:43) BUVUSIAME PLYTINĖS KAIME DETALIOJO PLANO SKLYPŲ NR. F-3 (DITUVOS G. 9, KADASTRO NR. 0101/0167:2437) IR NR. F-4 (DITUVOS G. 7, KADASTRO NR. 01010/0167:2438) SPRENDINIŲ KOREGAVIMAS |
| Pareigos | V. Pavardė | Parašas | Data | PAGRINDINIS BRĖŽINYS. TERITORIJOS TVARKYMO IR NAUDOJIMO REGLAMENTAI. M1:500 |
| TPV0047 | PV | G. Meidutė | 2021-02 | |
| 19253 | PDV | G. Meidutė | 2021-02 | Laida |
| Etapas | Planavimo iniciatoriai: | | | TPD Nr. K-VT-13-21-29 |
| DPK | Fiziniai asmenys | | | Lapas |
| | | | | 400-DPK-2020 |
| | | | | Lapų |
| | | | | 1 |
| | | | | 1 |