


VILNIAUS MIESTO SAVIVALDYBĖS PANERIŲ SENIŪNIJOS
Kazio Šimonio g., Juozo Zikaro g., Pauliaus Galaunės g., Petro Kalpoko g.
 ADRESŲ NUMERIŲ KEITIMO/SUTEIKIMO PLANAS

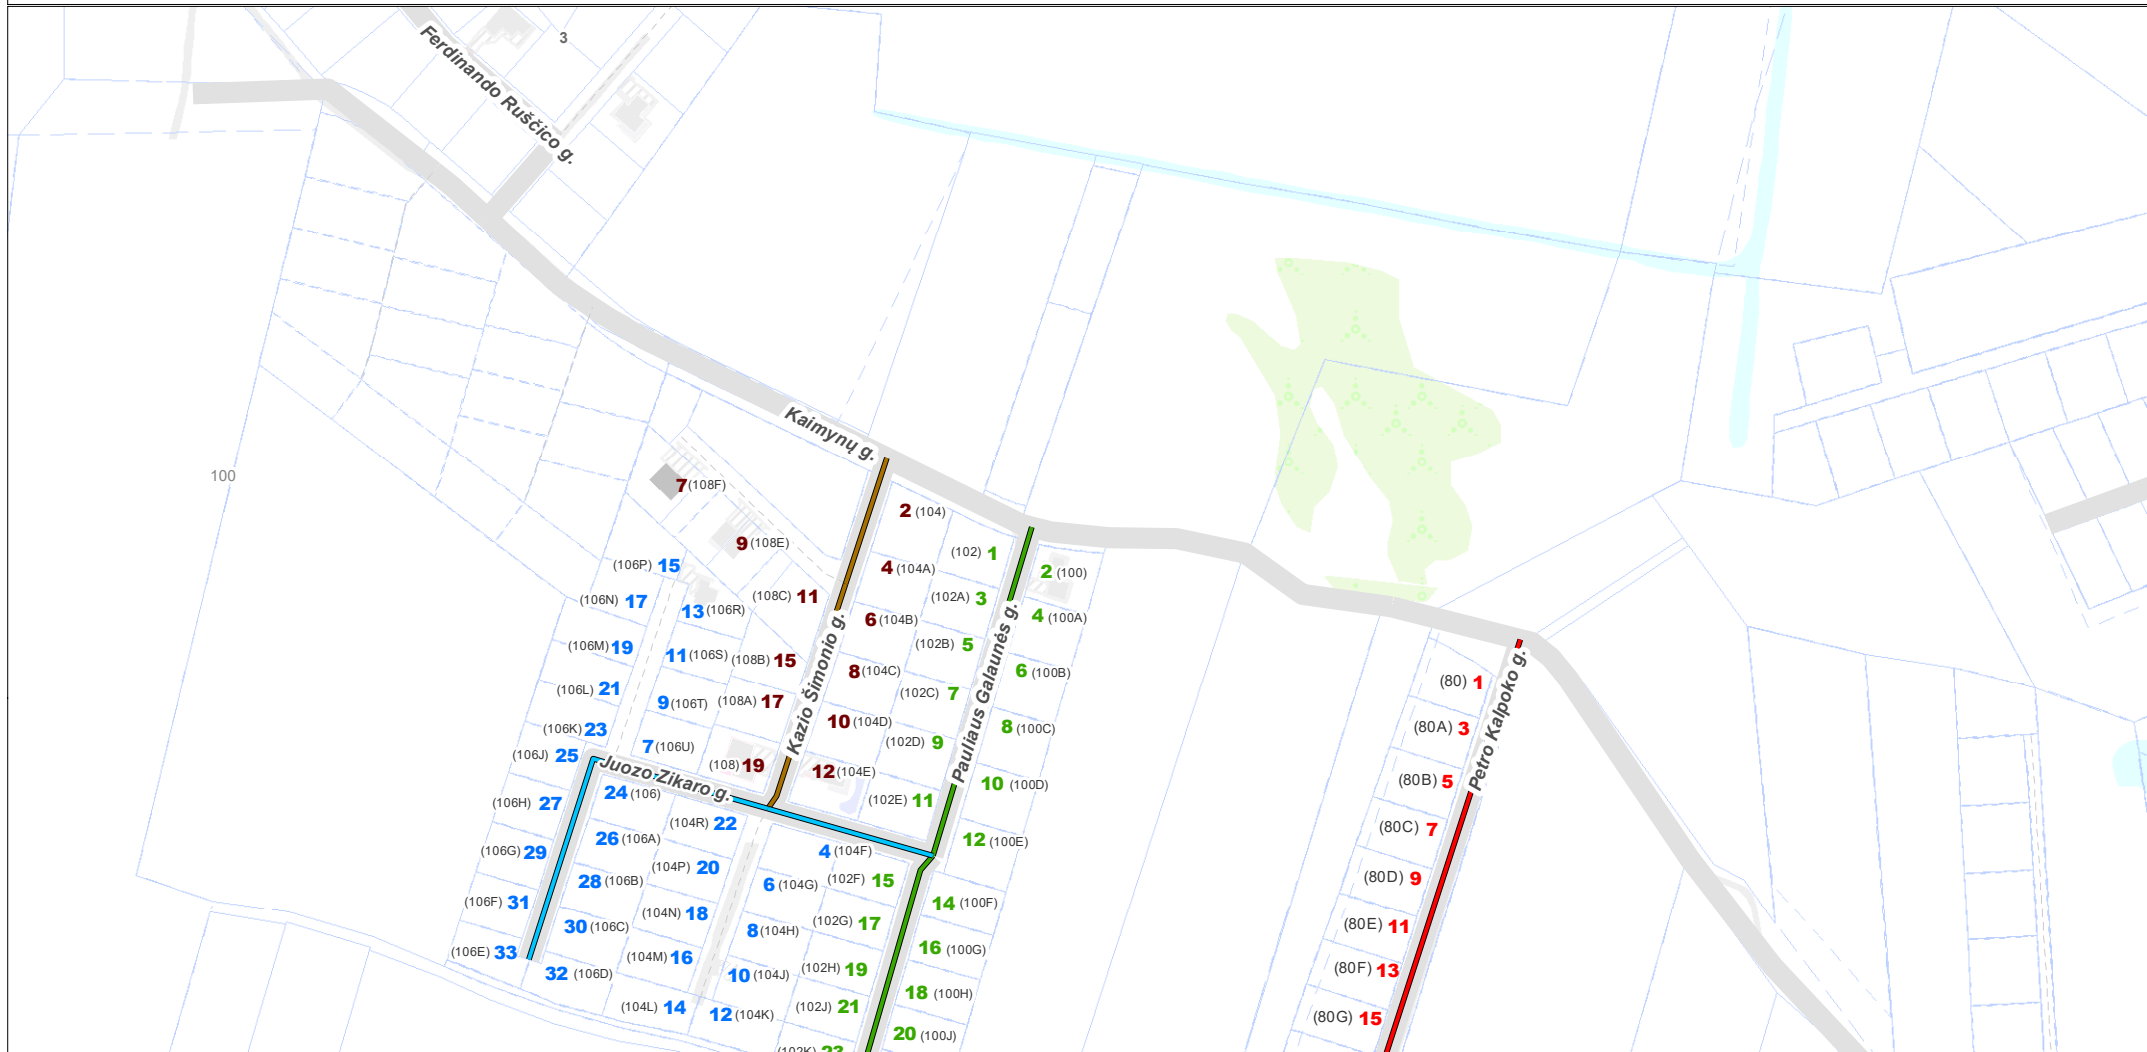

**Teritorijų planavimo suvestinis
 skaitmeninis žemėlapis M 1:3500**
 © Vilniaus m. savivaldybė 2018.02.06

Duomenų šaltiniai:
 topografinė-inžinerinė informacija - KDB500V;
 adresai - AGDB;
 žemės sklypų ribos - NTKR duomenų bazė;
 teritorijų planų informacija - TPDB.

Koordinacių sistema - LKS94.



Sutartiniai pažymėjimai

- 2** - Nauji K. Šimonio g. adresai
- 4** - Nauji J. Zikaro g. adresai
- 2** - Nauji P. Galaunės g. adresai
- 1** - Nauji P. Kalpoko g. adresai
- 80 - Buvę Kaimynų g. adresai