

# VILNIAUS MIESTO GATVIŲ, SKVERŲ IR AIKŠČIŲ IŠDĚSTYMO PLANAS M 1:2 000

PAVADINIMŲ GATVĖMS, PASTATAMS, STATINIAMS IR KITIEMS OBJEKTAMS SUTEIKIMO, KEITIMO IR ĮTRAUKIMO Į APSKAITĄ TVARKOS APRAŠO I PRIEDAS


Vilniaus miesto savivaldybės tarybos  
2023 m. \_\_\_\_\_ d. sprendimo Nr. \_\_\_\_\_  
\_\_\_\_\_ priedas

Kartografinis pagrindas	KDB 500V
Gatvės taškų koordinacių nustatymo būdas	Grafinis

## GATVIŲ TAŠKŲ KOORDINACIŲ ŽINIARAŠTIS

### *Plytdegių skg. - taškų Nr. plane 1 - 7*

NR. PLANE	X	Y
1	6063224,9	581981,72
2	6063240,33	581981,72
3	6063244,85	581980,39
4	6063248,95	581974,79
5	6063293,82	581913,51
6	6063334,33	581858,18
7	6063375,67	581811,1

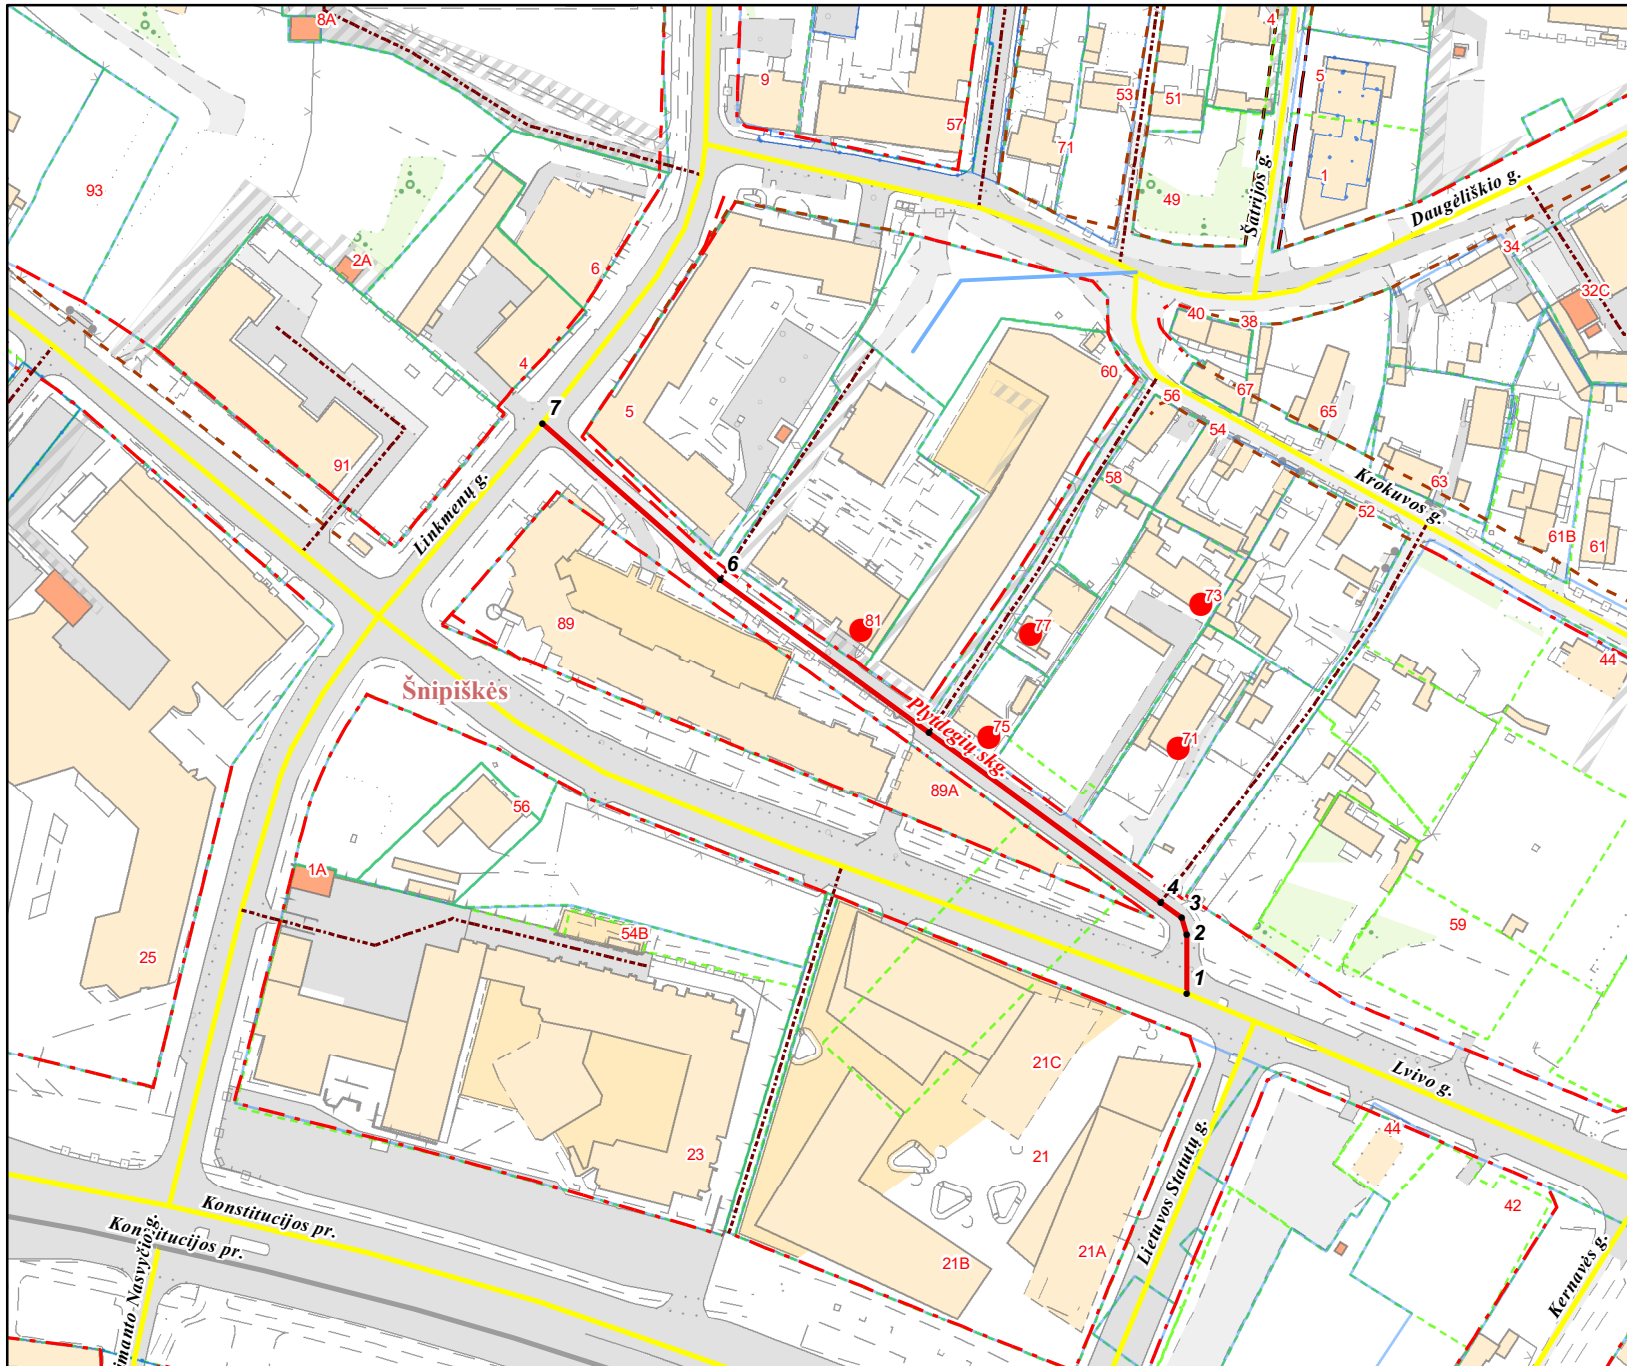

PATEIKIA:  
Vilniaus miesto savivaldybės administracijos  
Žemės administravimo ir GIS poskyrio vedėja

### KEIČIAMŲ ADRESAI:

*Livo g. Nr. 71, 73, 75, 77, 81*