

# VILNIAUS MIESTO GATVIŲ, SKVERŲ, AIKŠČIŲ IR TILTŲ IŠDĖSTYMO PLANAS M 1:3 000

PAVADINIMŲ GATVĖMS, PASTATAMS, STATINIAMS IR KITIEMS OBJEKTAMS SUTEIKIMO, KEITIMO IR ĮTRAUKIMO Į APSKAITĄ TVARKOS APRAŠO I PRIEDAS


Vilniaus miesto savivaldybės tarybos  
2024 m. \_\_\_\_\_ d. sprendimo Nr. \_\_\_\_\_  
\_\_\_\_\_ priedas

Kartografinis pagrindas	KDB 500V
Gatvės taškų koordinacių nustatymo būdas	Grafinis

## GATVIŲ TAŠKŲ KOORDINACIŲ ŽINIARAŠTIS

### Antano Gelgaudo g. taškų Nr. plane 1 - 17

NR.PLANE	X	Y
1	6068708,15	579248,61
2	6068685,94	579185,18
3	6068676,54	579162,88
4	6068672,17	579158,16
5	6068661,28	579154,53
6	6068625	579137,75
7	6068572,88	579110,85
8	6068532,07	579087,07
9	6068463,37	579050,31
10	6068394,49	579012,68
11	6068397,05	579001,13
12	6068400,64	578995,14
13	6068407,62	578987,18
14	6068414,04	578982,03
15	6068448,58	578956,71
16	6068511,22	578894,89
17	6068531,97	578873,56

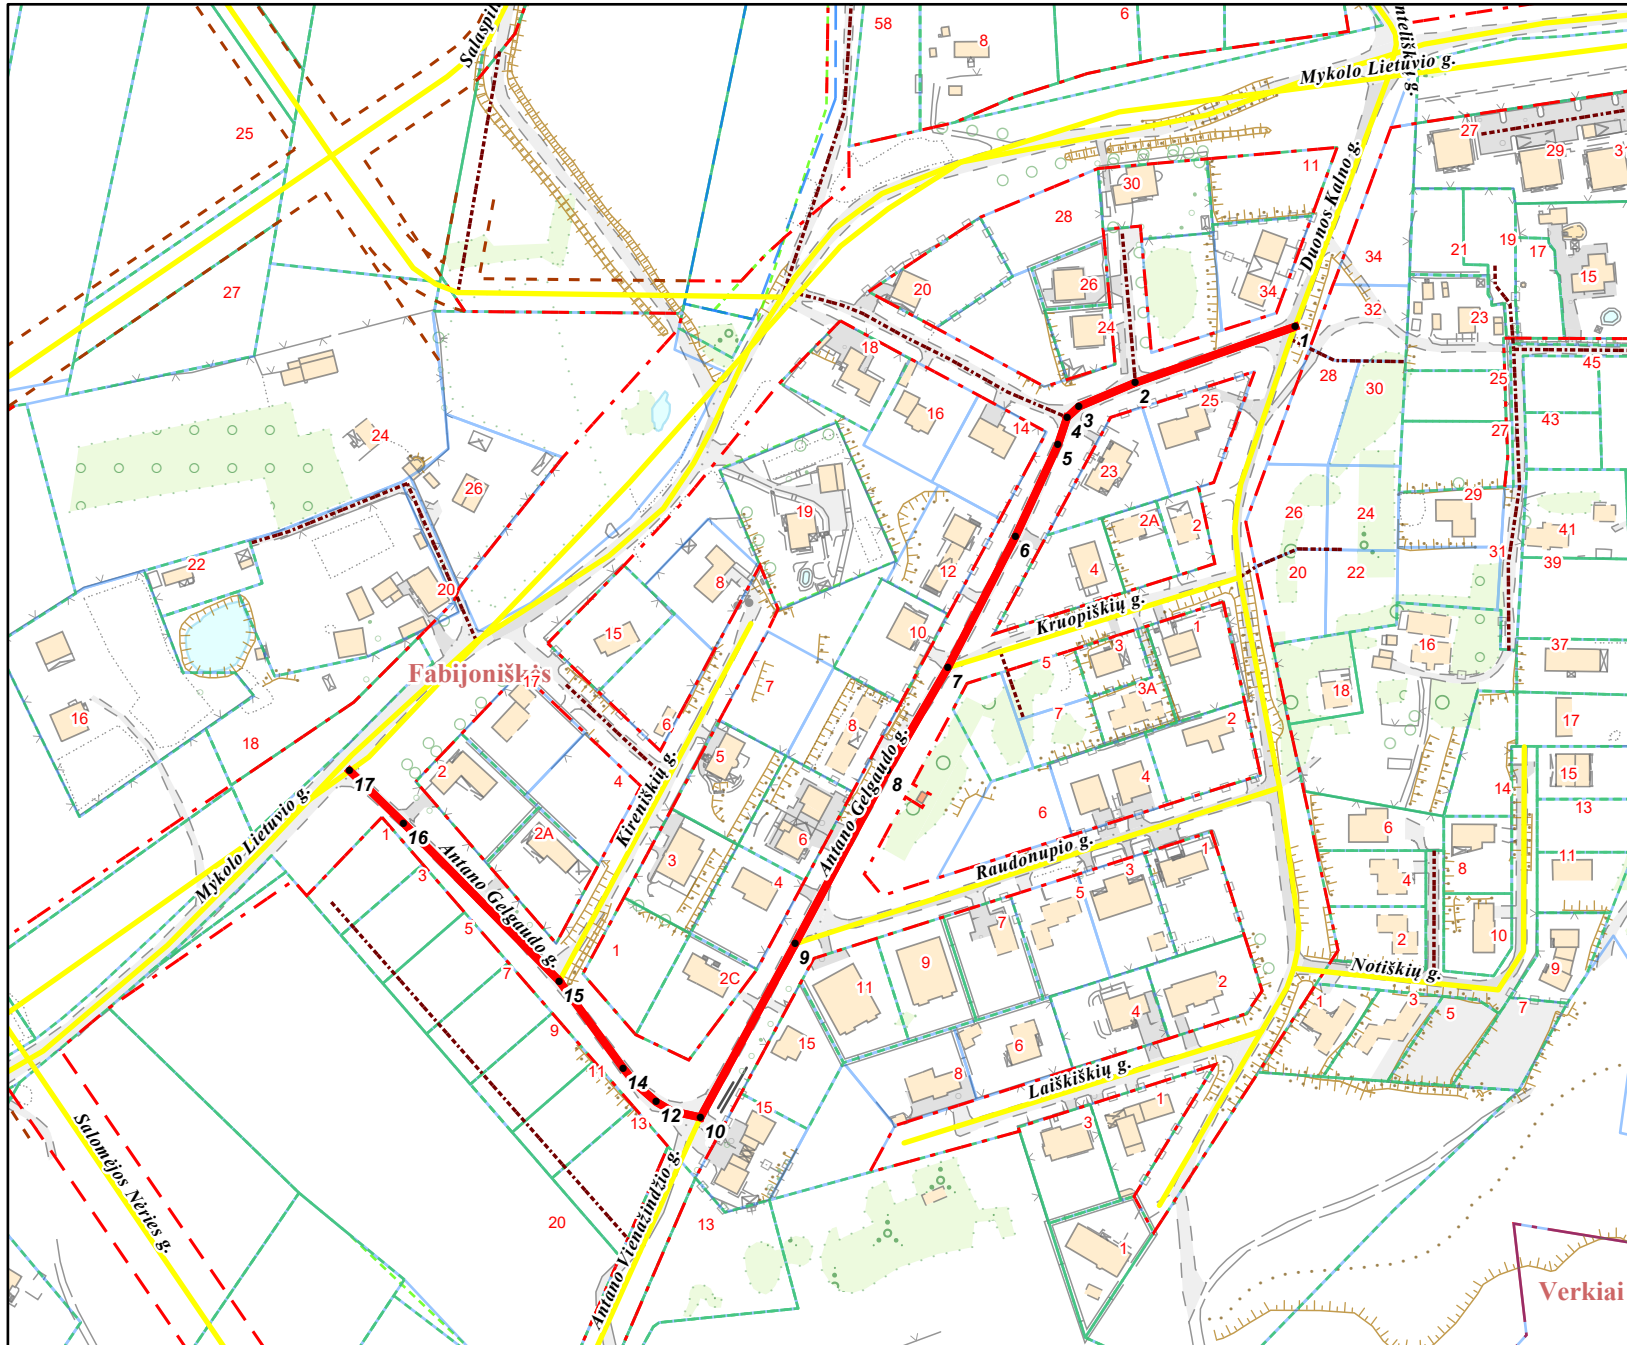

PATEIKIA:  
Vilniaus miesto savivaldybės administracijos  
Žemės administravimo ir GIS poskyrio vedėja