


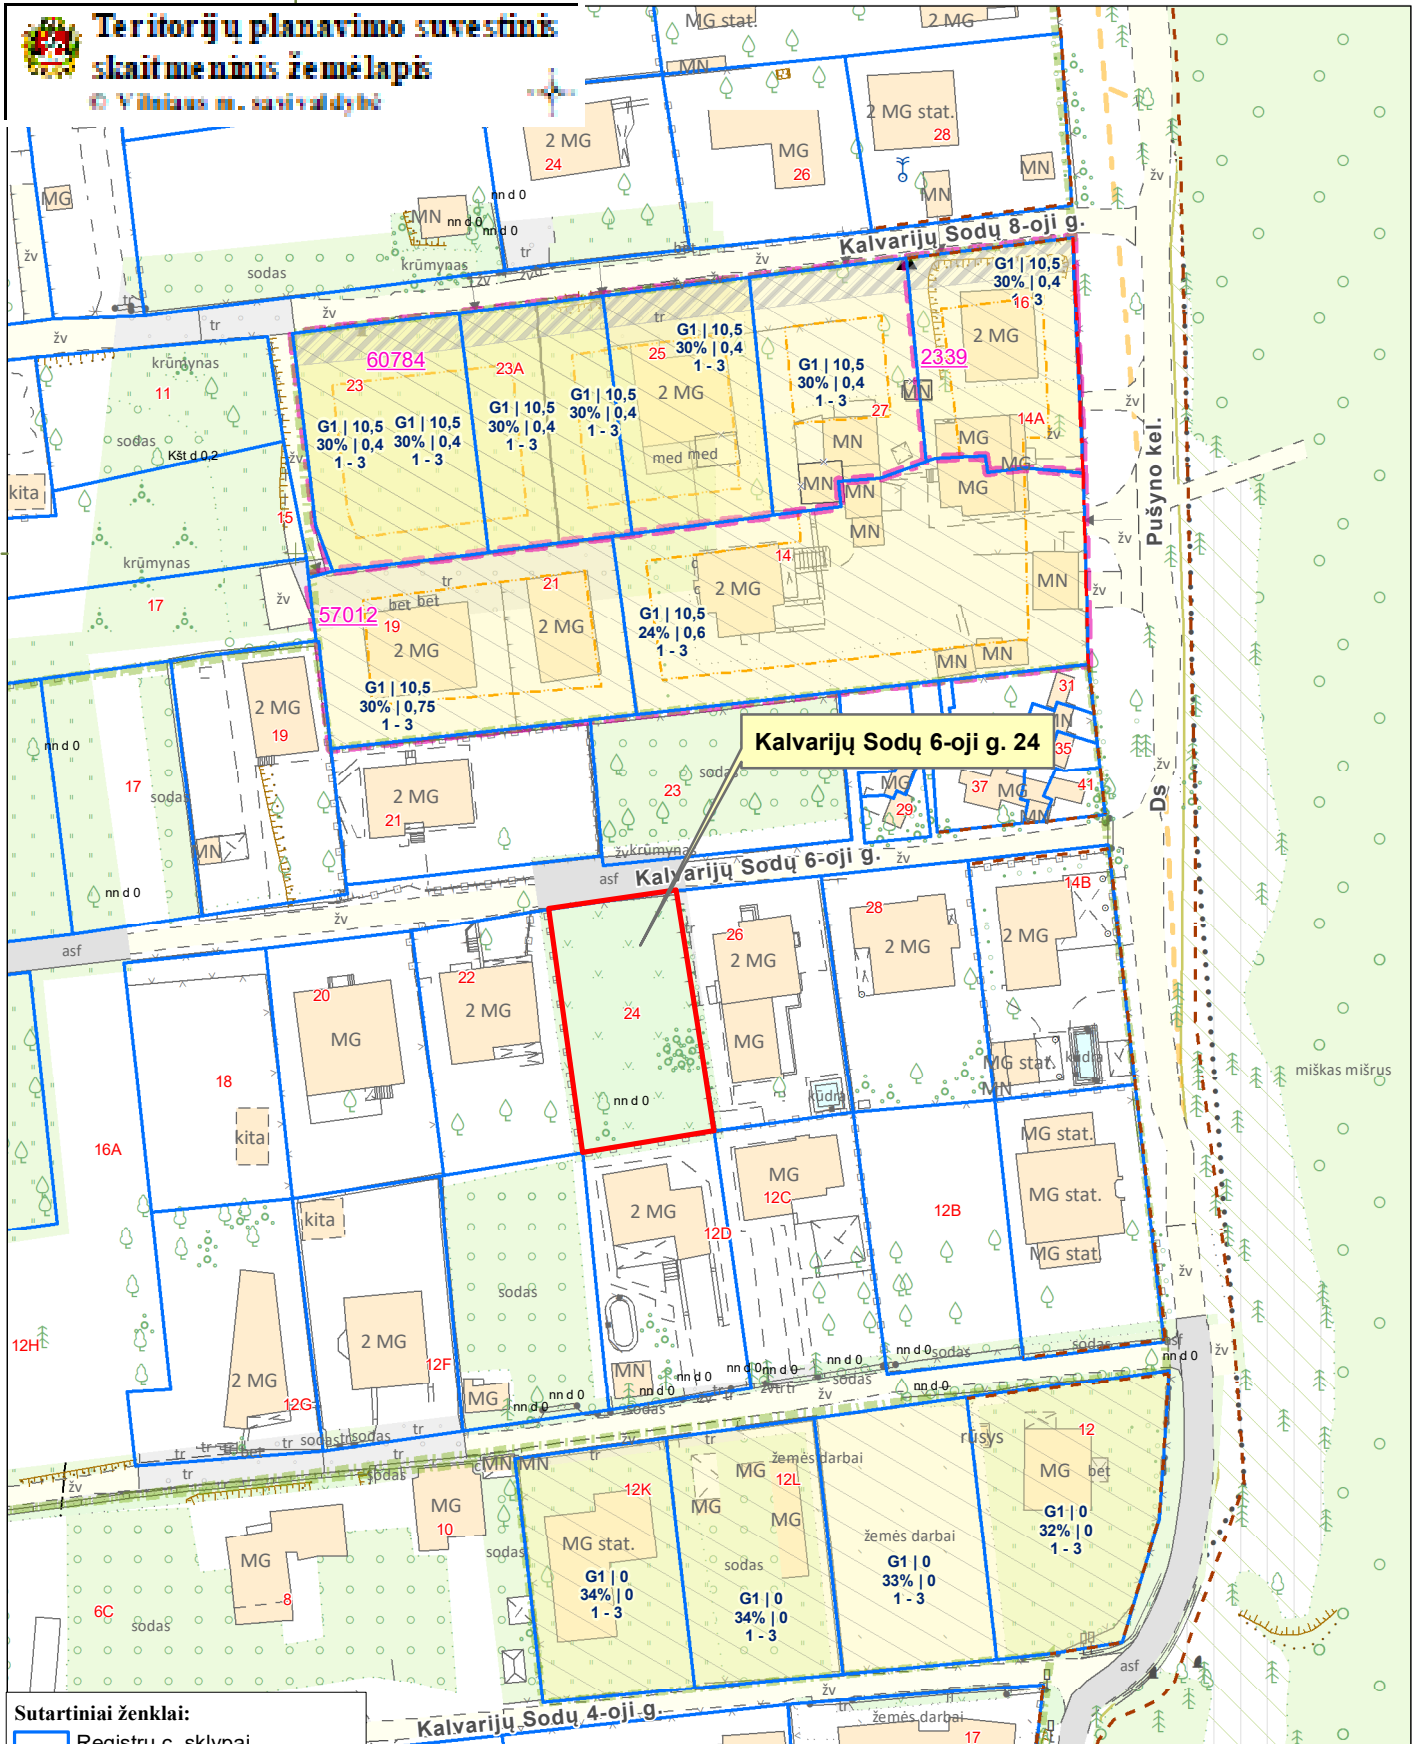

Teritorijų planavimo suvestinis skaitmeninis žemėlapis

© Vilniaus m. savivaldybė



Sutartiniai ženklai:

- Registru c. sklypai
- Registru c. inž. statiniai
- DP patvirtintos galiojimo ribos
- DP sklypai
- DP patvirtintos RL
- SP patvirtintos RL
- DP koncepcijų RL
- Schemos patvirtintos RL
- DP rengiamos RL
- SP rengiamos RL
- Schemos rengiamos RL

NAGRINĖJAMOS TERITORIJOS SCHEMA

M 1:1000

OBJEKTAS: žemės sklypas Kalvarijų Sodų 6-oji g. 24
(kadastro Nr. 0101/0010:478)

SCHEMA PARENGĖ: vyriausioji specialistė Evelina Rumbutienė