


# VILNIAUS MIESTO GATVIŲ, SKVERŲ, AIKŠČIŲ IR TILTŲ IŠDĖSTYMO PLANAS M 1:2 000

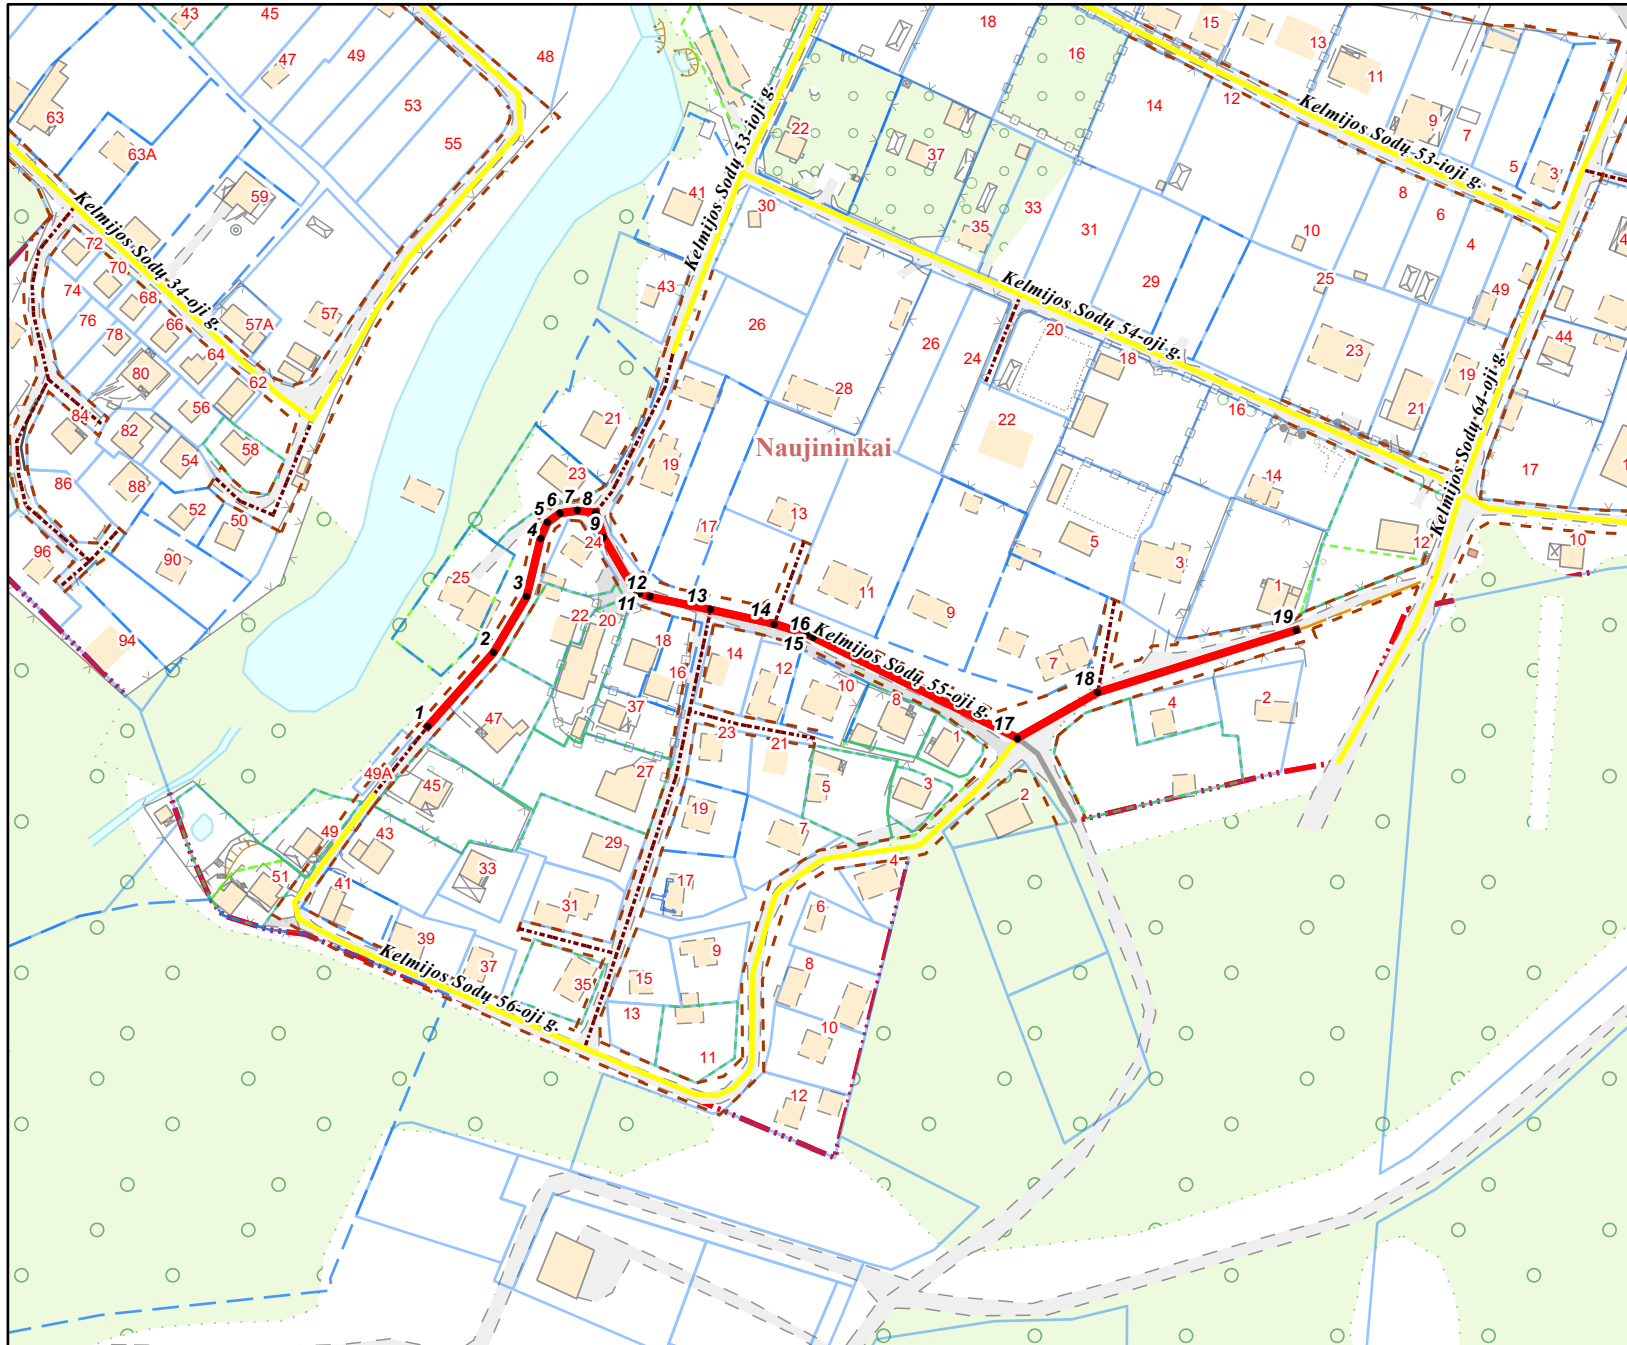

PAVADINIMŲ GATVĖMS, PASTATAMS, STATINIAMS IR KITIEMS OBJEKTAMS SUTEIKIMO, KEITIMO IR ĮTRAUKIMO Į APSKAITĄ TVARKOS APRAŠO I PRIEDAS

Vilniaus miesto savivaldybės tarybos  
2024 m. \_\_\_\_\_ d. sprendimo Nr. \_\_\_\_\_  
\_\_\_\_\_ priedas

Kartografinis pagrindas	KDB 500V
Gatvės taškų koordinacių nustatymo būdas	Grafinis

GATVIŲ TAŠKŲ KOORDINACIŲ ŽINIARAŠTIS

*Kelmijos Sodų 55-oji g.- taškų Nr. plane 1 - 19*

NR.PLANE	X	Y
1	6051291,29	581105,51
2	6051310,78	581122,83
3	6051325,53	581131,56
4	6051341,1	581135,36
5	6051345,17	581137,12
6	6051347,67	581140,45
7	6051348,32	581145,09
8	6051347,9	581149,88
9	6051341,21	581151,94
10	6051328,51	581159,35
11	6051326,52	581161,46
12	6051325,53	581164,26
13	6051322,08	581180,26
14	6051318,35	581197,1
15	6051315,6	581205,71
16	6051314,86	581207,45
17	6051288,19	581261,4
18	6051300,27	581282,67
19	6051316,73	581335,17

PATEIKIA:  
Vilniaus miesto savivaldybės administracijos  
Žemės administravimo ir GIS poskyrio vedėja