



Esamos požeminės komunikacijos sutikimas:
1. Stambaus mastelio topografinių planų derinimo su inžinerinių eksploatuojančios organizacijos viešojoje elektroninėje paslaugoje (TOPD) topografinio plano teritorijos sutekimas unikalūs nr. ir data.
2020.04.07
Suteiktas unikalus Nr. 13.20.3365

Sklypo Nr.	Servituto Nr.	Sklypo kodas	Servituto rūšis	Plotas, m ²
1	S9	202	Kelio servitutas - leisti naudotis pėsčiųjų taku (tarnaujantis daiktas).	183
	222	222	Servitutas - leisti tiesi, apimant, naudoti požeminės, antžeminės komunikacijos (tarnaujantis daiktas).	183
	215	215	Kelio servitutas - leisti važiuoti transporto priemonėmis, naudotis pėsčiųjų taku (tarnaujantis daiktas).	114
2	S1.2	222	Servitutas - leisti tiesi, apimant, naudoti požeminės, antžeminės komunikacijos (tarnaujantis daiktas).	114
	215	215	Kelio servitutas - leisti važiuoti transporto priemonėmis, naudotis pėsčiųjų taku (tarnaujantis daiktas).	114
3	S1.3	222	Servitutas - leisti tiesi, apimant, naudoti požeminės, antžeminės komunikacijos (tarnaujantis daiktas).	114
	215	215	Kelio servitutas - leisti važiuoti transporto priemonėmis, naudotis pėsčiųjų taku (tarnaujantis daiktas).	114
4	S1.4	222	Servitutas - leisti tiesi, apimant, naudoti požeminės, antžeminės komunikacijos (tarnaujantis daiktas).	121
	215	215	Kelio servitutas - leisti važiuoti transporto priemonėmis, naudotis pėsčiųjų taku (tarnaujantis daiktas).	114
5	S1.5	222	Servitutas - leisti tiesi, apimant, naudoti požeminės, antžeminės komunikacijos (tarnaujantis daiktas).	122
	215	215	Kelio servitutas - leisti važiuoti transporto priemonėmis, naudotis pėsčiųjų taku (tarnaujantis daiktas).	114
23	S3	222	Servitutas - leisti tiesi, apimant, naudoti požeminės, antžeminės komunikacijos (tarnaujantis daiktas).	114
	215	215	Kelio servitutas - leisti važiuoti transporto priemonėmis, naudotis pėsčiųjų taku (tarnaujantis daiktas).	114
24	S4	222	Servitutas - leisti tiesi, apimant, naudoti požeminės, antžeminės komunikacijos (tarnaujantis daiktas).	1197
	215	215	Kelio servitutas - leisti važiuoti transporto priemonėmis, naudotis pėsčiųjų taku (tarnaujantis daiktas).	1197
25	S5	222	Servitutas - leisti tiesi, apimant, naudoti požeminės, antžeminės komunikacijos (tarnaujantis daiktas).	1977
	215	215	Kelio servitutas - leisti važiuoti transporto priemonėmis, naudotis pėsčiųjų taku (tarnaujantis daiktas).	1977
26	S6	222	Servitutas - leisti tiesi, apimant, naudoti požeminės, antžeminės komunikacijos (tarnaujantis daiktas).	565
	215	215	Kelio servitutas - leisti važiuoti transporto priemonėmis, naudotis pėsčiųjų taku (tarnaujantis daiktas).	565
27	S7	222	Servitutas - leisti tiesi, apimant, naudoti požeminės, antžeminės komunikacijos (tarnaujantis daiktas).	695
	215	215	Kelio servitutas - leisti važiuoti transporto priemonėmis, naudotis pėsčiųjų taku (tarnaujantis daiktas).	695
28	S8	222	Servitutas - leisti tiesi, apimant, naudoti požeminės, antžeminės komunikacijos (tarnaujantis daiktas).	2502
	215	215	Kelio servitutas - leisti važiuoti transporto priemonėmis, naudotis pėsčiųjų taku (tarnaujantis daiktas).	2502

ISTRAUKA IŠ T-08 KVARTALO BUVUSIAJAM DIDŽIŲJŲ GULBINIŲ KAIME DETALIOJO PLANO (REGISTRŪ NR. T0060606):

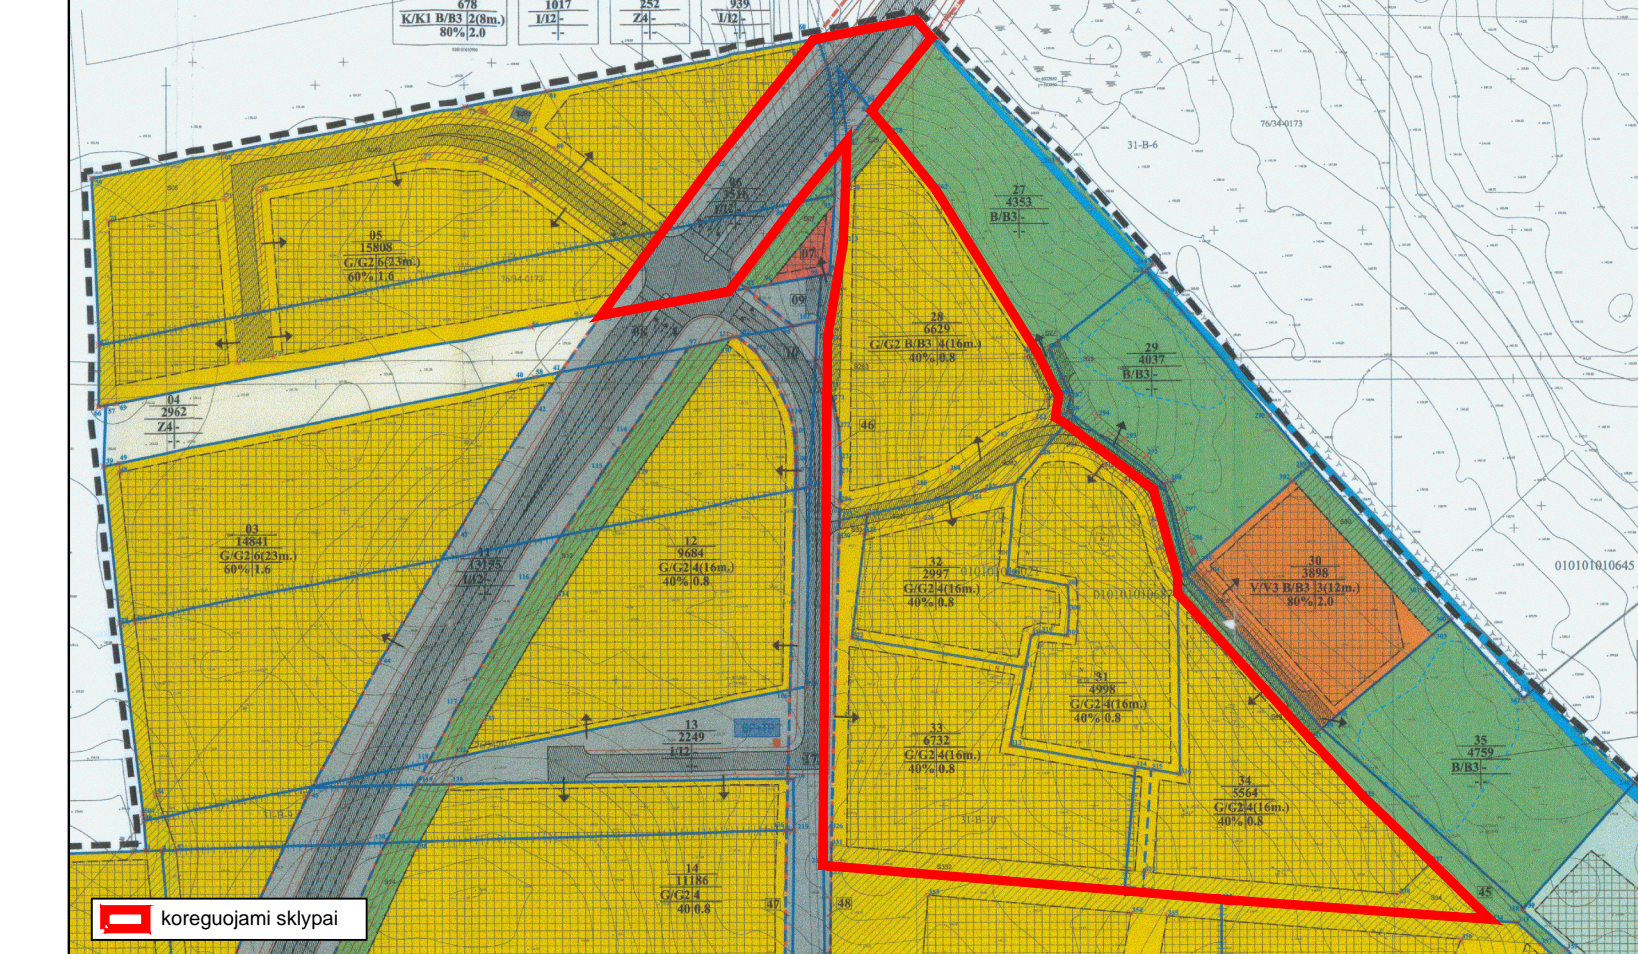

PASTABOS:
1. Automobilių parkavimas numatomas sklypo ribose.
2. Įgyvendinant Projektą, atliekami sutuokiami ar pertrykiami žemės sklypų kadastriniai matavimai, pagal Lietuvos Respublikos nekilnojamojo turto kadastrų nuostatų, o specialiosios žemės naudojimo sąlygos, gali būti tikslinamos.
3. Priešgaisriniai reikalavimai nurodyti Atsinaujamajame rašte. Projektuojami ir laipsnio atsparumo ugniai statiniai.
4. Pagal STR 2.02.09:2005 'Vienbutiai ir dvibūčiai gyvenamieji pastatai', 8 priedo 1 punktą: aukštesniems pastatams kaip 8,5 m kiekvienam papildomam pastato aukščio metrui atstumas iki gretimo sklypo ribos didinamas 0,5 m nuo 3 m.
5. Inžineriniai tinklai projektuojami inžinerinės infrastruktūros žemės sklypuose prisiiriant prie jau detalajame plane suprojektuotų tinklų, pagal institucijų išduotas technines sąlygas, prijungiant juos prie miesto centralizuotų tinklų.
6. Apatinė planuojama teritorija radiotechninių objektų (elektromagnetinių laukų) nėra.
7. Saugotųjų želdinių nėra.
8. Dėl žemės sklypų Nr. 23, 26 ir Nr. 28, sklypo savininkams siūloma pasirašyti paramos sutartį, dėl sklypo perdavimo Vilniaus miesto savivaldybės nuosavybėn iki statyba leidžiančių dokumentų išdavimo.

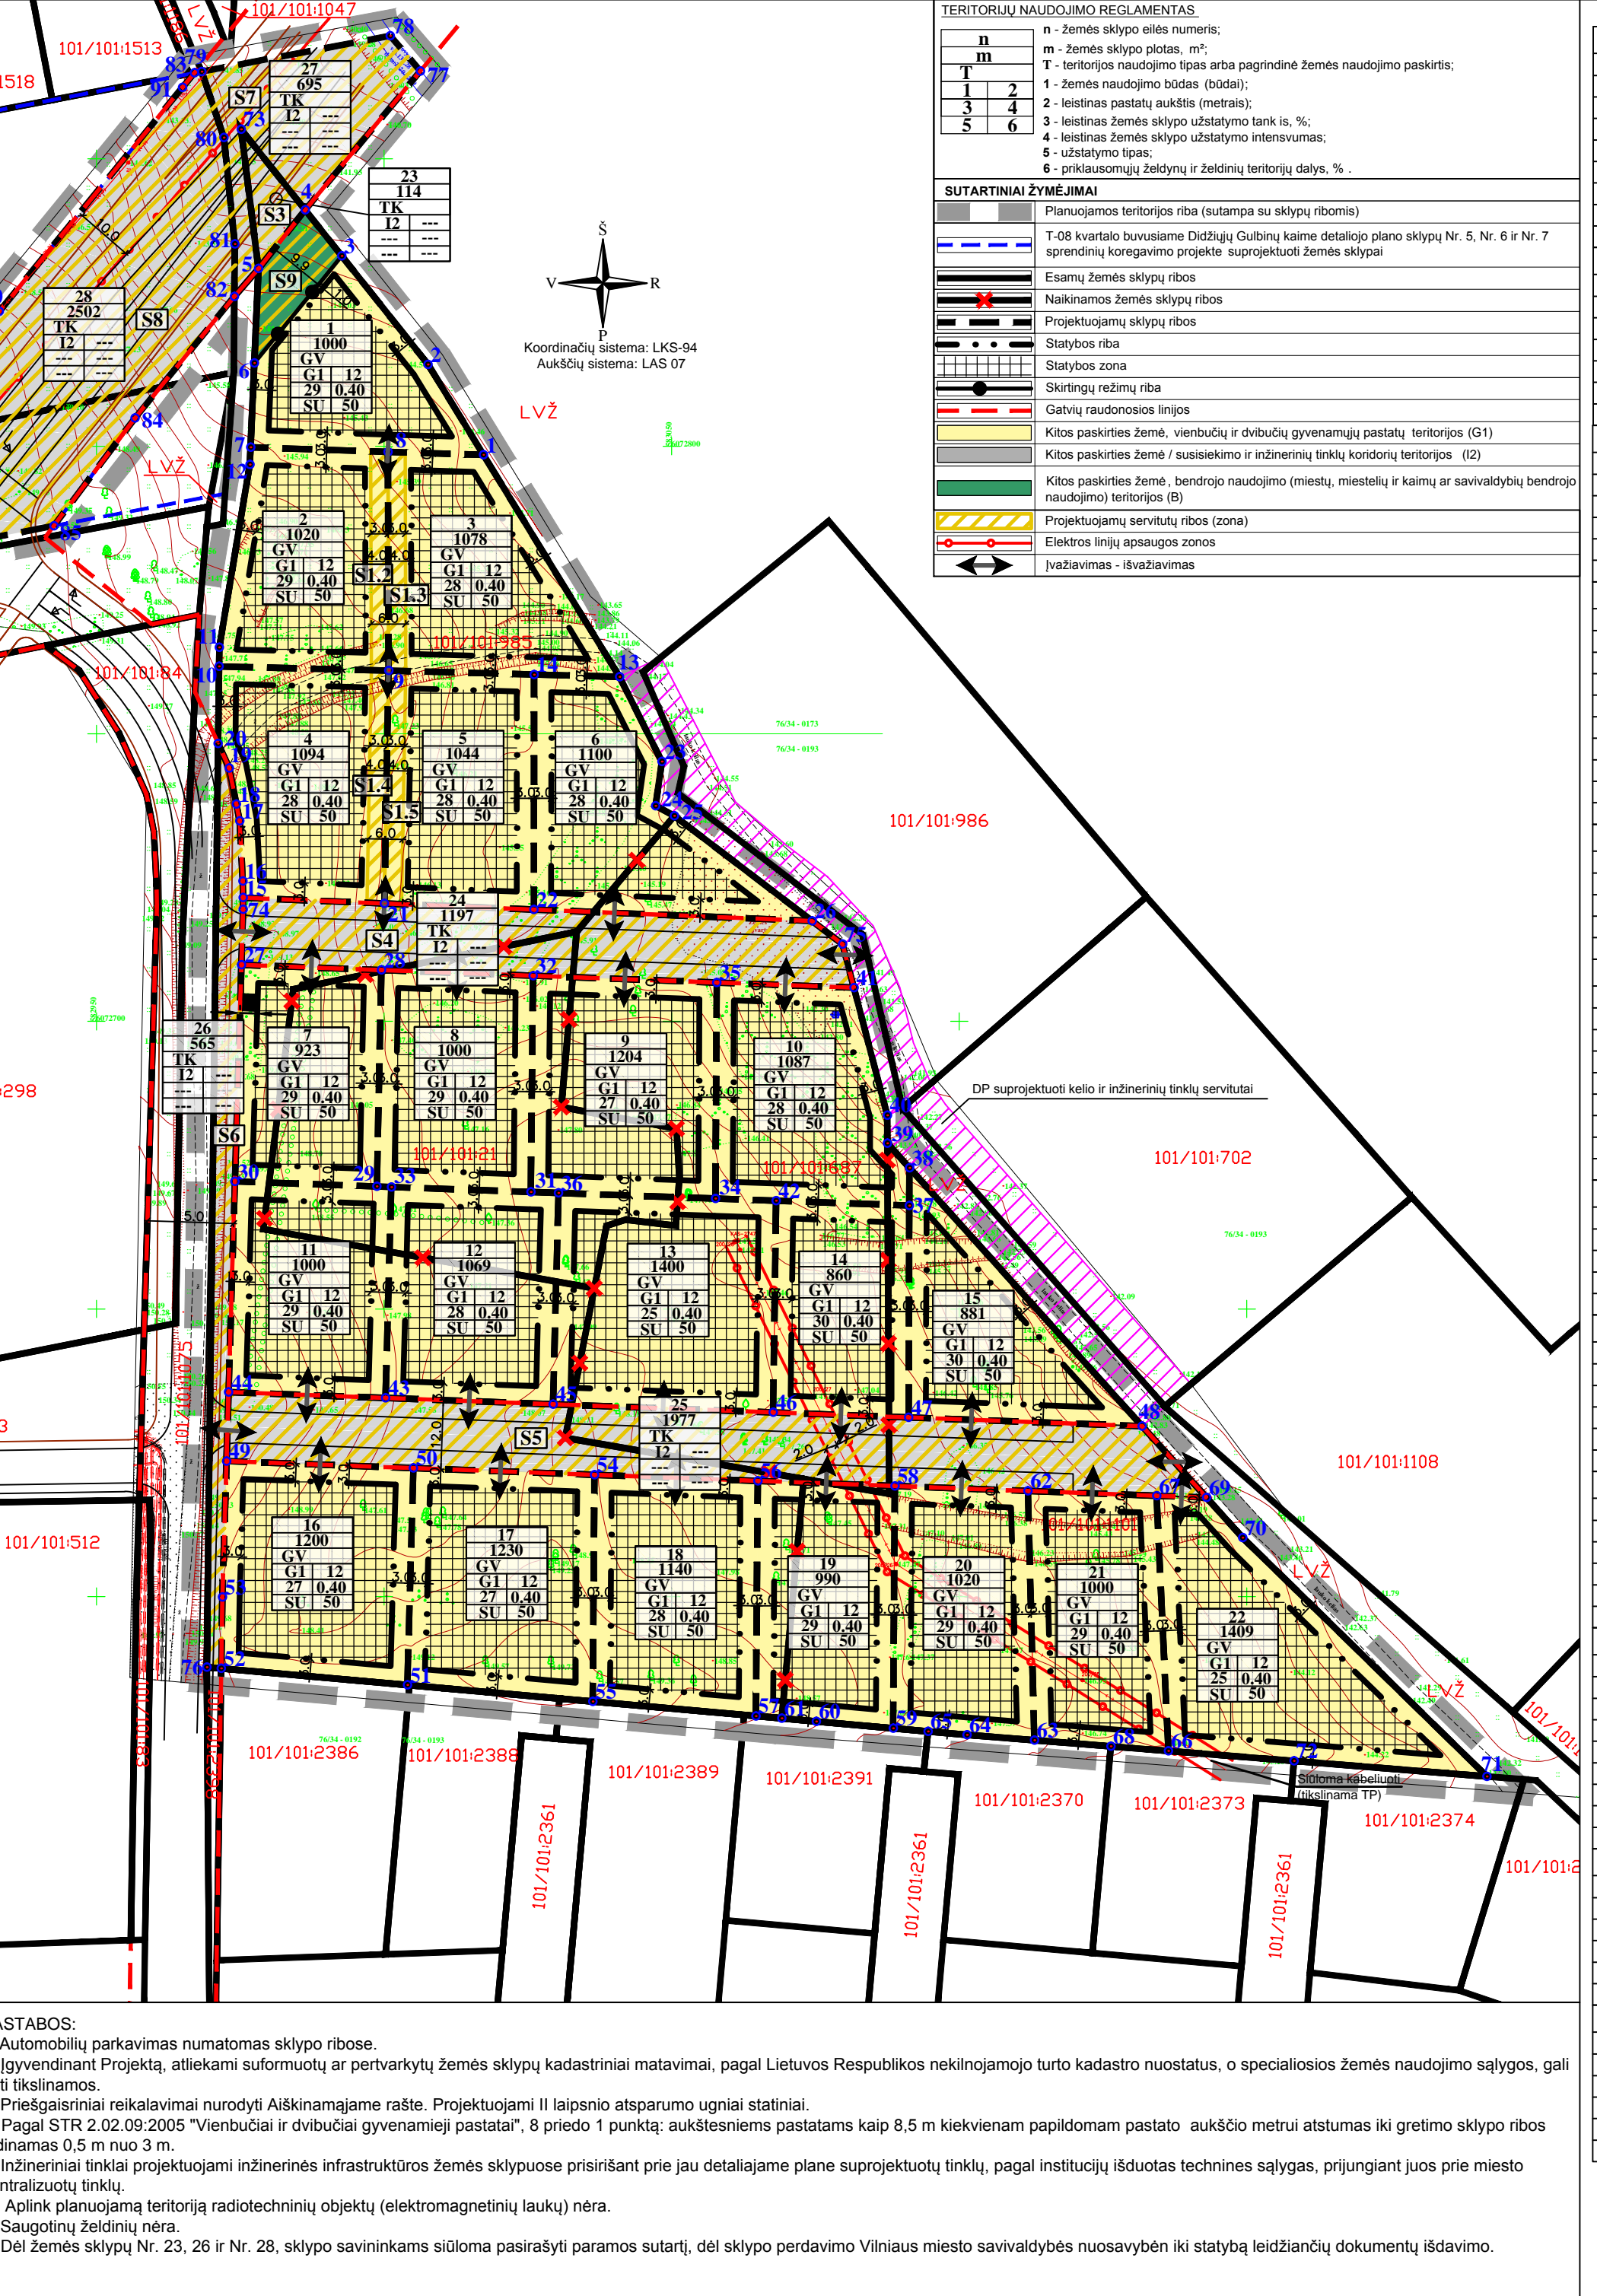

1 SKLYPAS			13 SKLYPAS			25 SKLYPAS		
Nr.	X	Y	Nr.	X	Y	Nr.	X	Y
1	6072798.51	583017.28	36	6072670.17	583030.33	48	6072629.62	583130.80
2	6072814.24	583007.64	34	6072669.19	583067.62	47	6072631.14	583091.20
3	6072833.09	582992.65	42	6072668.81	583068.16	46	6072632.01	583067.63
4	6072841.10	582986.28	45	6072641.10	583067.63	45	6072633.44	583029.37
5	6072830.88	582978.17	46	6072630.88	582978.17	43	6072634.62	583000.26
6	6072744.49	582977.44	6	6072744.49	582977.44	44	6072634.62	583000.26
7	6072799.84	582976.71	7	6072799.84	582976.71	49	6072632.01	582976.61
8	6072799.82	583000.71	8	6072799.82	583000.71	50	6072622.33	582955.10
9	6072799.84	583000.79	9	6072799.84	583000.79	54	6072621.16	583036.58
10	6072799.84	583000.67	10	6072799.84	583000.67	56	6072627.99	583091.31
11	6072799.84	583000.79	11	6072799.84	583000.79	57	6072627.99	583091.31
12	6072799.84	583000.79	12	6072799.84	583000.79	58	6072627.99	583091.31
13	6072799.84	583000.79	13	6072799.84	583000.79	59	6072627.99	583091.31
54	6072799.84	583000.79	54	6072799.84	583000.79	100	6072627.99	583091.31

2 SKLYPAS			14 SKLYPAS			26 SKLYPAS		
Nr.	X	Y	Nr.	X	Y	Nr.	X	Y
1	6072669.19	583057.62	36	6072670.17	583030.33	48	6072629.62	583130.80
2	6072714.24	583007.64	34	6072669.19	583067.62	47	6072631.14	583091.20
3	6072733.09	582992.65	42	6072668.81	583068.16	46	6072632.01	583067.63
4	6072741.10	582986.28	45	6072641.10	583067.63	45	6072633.44	583029.37
5	6072730.88	582978.17	46	6072630.88	582978.17	43	6072634.62	583000.26
6	6072744.49	582977.44	6	6072744.49	582977.44	44	6072634.62	583000.26
7	6072799.84	582976.71	7	6072799.84	582976.71	49	6072632.01	582976.61
8	6072799.82	583000.71	8	6072799.82	583000.71	50	6072622.33	582955.10
9	6072799.84	583000.79	9	6072799.84	583000.79	54	6072621.16	583036.58
10	6072799.84	583000.67	10	6072799.84	583000.67	56	6072627.99	583091.31
11	6072799.84	583000.79	11	6072799.84	583000.79	57	6072627.99	583091.31
12	6072799.84	583000.79	12	6072799.84	583000.79	58	6072627.99	583091.31
13	6072799.84	583000.79	13	6072799.84	583000.79	59	6072627.99	583091.31
14	6072799.84	583000.79	14	6072799.84	583000.79	60	6072627.99	583091.31
15	6072799.84	583000.79	15	6072799.84	583000.79	61	6072627.99	583091.31
16	6072799.84	583000.79	16	6072799.84	583000.79	62	6072627.99	583091.31
29	6072799.84	583000.79	29	6072799.84	583000.79	75	6072627.99	583091.31
30	6072799.84	583000.79	30	6072799.84	583000.79	76	6072627.99	583091.31
31	6072799.84	583000.79	31	6072799.84	583000.79	77	6072627.99	583091.31
32	6072799.84	583						