



UAB „UGNA“
Viršuliškių g.16-5, Vilnius
Tel./Faksas: 275 01 82
www.ugna.lt, info@ugna.lt

Įm. kodas: 300584736
PVM mokėtojo kodas: LT 100002543011
Šaš. Nr. LT627300010096065218
AB Swedbankas

Objektas:	Daugiabučio gyvenamojo namo Gurių g.145-3, Vilniuje, rekonstravimo projektiniai pasiūlymai		
Objekto Nr.:	19/06/20-172PP		
Projekto dalys:	Architektūrinė		A
Projekto stadija:	Projektiniai pasiūlymai		PP

Projektuotojas:	UAB „Ugna“		
<i>Pareigos</i>	<i>Vardas, Pavardė</i>	<i>Parašas</i>	<i>Data</i>
Direktorius	Saulė Kazlauskienė		2019.11.11
Projekto vadovė at. nr. A831 k.v.s. at. Nr.3808	Saulė Kazlauskienė		2019.11.11

Užsakovas:			
<i>Pareigos</i>	<i>Vardas, Pavardė</i>	<i>Parašas</i>	<i>Data</i>
	R. B.		2019.11.11

UGNA

EIL.NR.	PAVADINIMAS	LAPŲ SKAIČIUS	PSL. NR. BYLOJE
1.	BENDRAS PROJEKTO DOKUMENTACIJOS TURINYS	1	2
2.	PATVIRTINTA PU	2	4
3.	SITUACIJOS SCHEMA	1	5
4.	NAMO INVENTORINIS PLANAS	1	6
5.	PATALPŲ INVENTORINIAI PLANAI	1	7
6.	AIŠKINAMASIS RAŠTAS	4	8-11
7.	SKLYPO PLANAS	1	12
8.	AUKŠTŲ PLANAI	1	13
9.	PASTOGĖS PADALINIMO PLANAS	1	14
10.	FASADAI	1	15
11.	PJŪVIAI	1	16
12.	PASTATO AKSONOMETRIJA	1	17
13.	FOTOFIKSACIJA. DAUGIABUTIS GYVENAMASIS NAMAS	1	18
14.	FOTOFIKSACIJA. DAUGIABUTIS GYVENAMASIS NAMAS	1	19
15.	FOTOFIKSACIJA. DAUGIABUTIS GYVENAMASIS NAMAS	1	20
16.	FOTOFIKSACIJA. DAUGIABUTIS GYVENAMASIS NAMAS	1	21
17.	FOTOFIKSACIJA. DAUGIABUTIS GYVENAMASIS NAMAS	1	22

Objektas:	Daugiabučio gyvenamojo namo Gurių g.145-3, Vilniuje, rekonstravimo projektiniai pasiūlymai		
Bendras projekto turinys	Lapas	Lapų	Laida
Objekto Nr. 19/06/20-172PP	BDT-1	1	00



VILNIAUS MIESTO SAVIVALDYBĖS ADMINISTRACIJA

PRITARIU

Savivaldybės vyriausiasis
architektas
Vilniaus miesto savivaldybės administracijos
Vyriausiojo miesto architekto skyriaus
(Miesto planavimo ir architektūros poskyrio
direktorius)

Aurelijus Stapulionis
(parašas)

2019 m. 10 16 d.

Reg. Nr. PPU 372/19

PROJEKTINIŲ PASIŪLYMŲ RENGIMO UŽDUOTIS
2019

Vilnius


1. Projektinių pasiūlymų paskirtis išreikšti ir pristatyti visuomenei pastato architektūrinę idėją

2. Informacija apie sumanytą projektuoti statinį (pildo statytojas):

2.1.	statinio pavadinimas	Daugiabutis gyvenamasis namas
2.2.	statybos adresas	Gurių g.145-3, Vilnius
2.3.	statybos rūšis	Rekonstravimas
2.4.	statinio kategorija	NEYPATINGAS
2.5.	pagrindinė statinio naudojimo paskirtis	Gyvenamosios paskirties (trijų ir daugiau butų)
2.6.	statinio bendras, naudingas, pagrindinis plotai	bendras 266.11 m², naudingas 168.06 m², gyvenamas 105.71 m², pagrindinis 90.10 m²
2.7.	sklypo plotas	2000 m²
2.8.	kita informacija (paveldo, saugomos teritorijos)	Nėra

3. Pagrindiniai teritorijų planavimo dokumentų reglamentai ir konteksto charakteristikos (pildo statytojas):

		Projektinių pasiūlymų	Bendras planas	Specialieji planai	Detalusis planas /senamiesčio apsaugos reglamentai	Aplinkoje vyraujantys
3.1.	žemės naudojimas	Gyvenamosios teritorijos	Mažo užstatymo intensyvumo gyvenamosios teritorijos			Sodybinis ir blokuotas
3.2.	užstatymo tipas	Gyvenamoji teritorija				
3.3.	užstatymo tankumas	20 proc				
3.4.	užstatymo intensyvumas	0.2				0.4
3.5.	aukštis (m) nuo statinių statybos zonos esamo žemės paviršiaus	+7.74				~12.00
3.6.	maksimali absoliutinė altitudė (m)	+217.80				

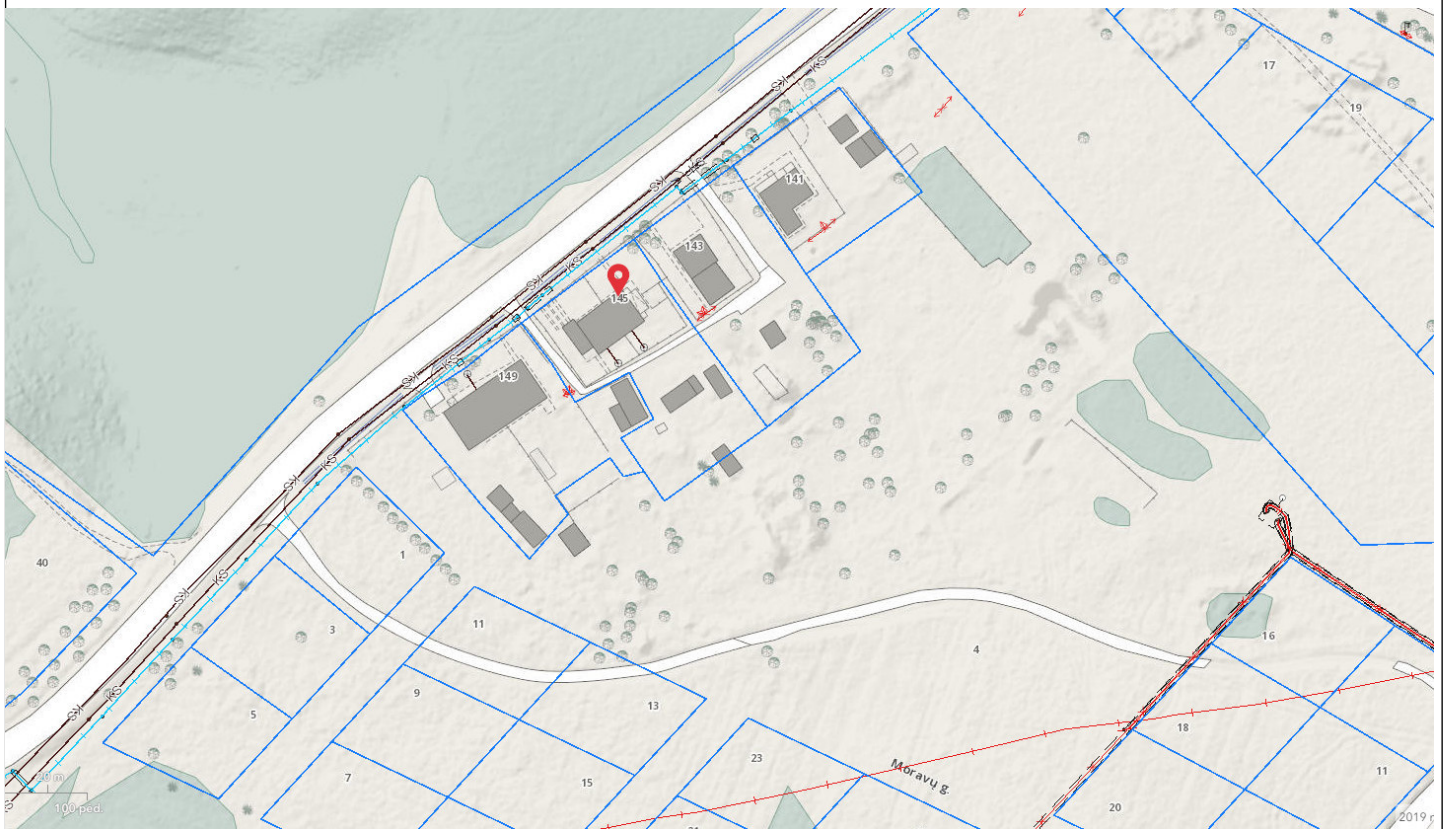

Įmonės atestato Nr.: 5395	Projektuotojas: UGNA UAB "Ugna", Viršuliškių g.16-5, Vilnius Tel./faks.:+370 5 2750182, mob. +370 61060803 http://www.ugna.lt, saule@ugna.lt				Objekto pavadinimas: Daugiabučio gyvenamojo namo Gurių g.145-3, Vilniuje, rekonstravimo projektiniai pasiūlymai			
	Atestato Nr.:	Pareigos	Pavardė	Parašas	Data	Brežinio pavadinimas: SITUACIJOS SCHEMA	Mastelis	Laida
A831	PV	S. Kazlauskienė	<i>S. Kazlauskienė</i>	2019.11.18				00
A831	arch.	S. Kazlauskienė	<i>S. Kazlauskienė</i>			Lapas/Br. Nr.	Lapų	
Stadija PP	Užsakovas: R.B.				Objekto Nr.:	19/06/20-172PP	2/02	9

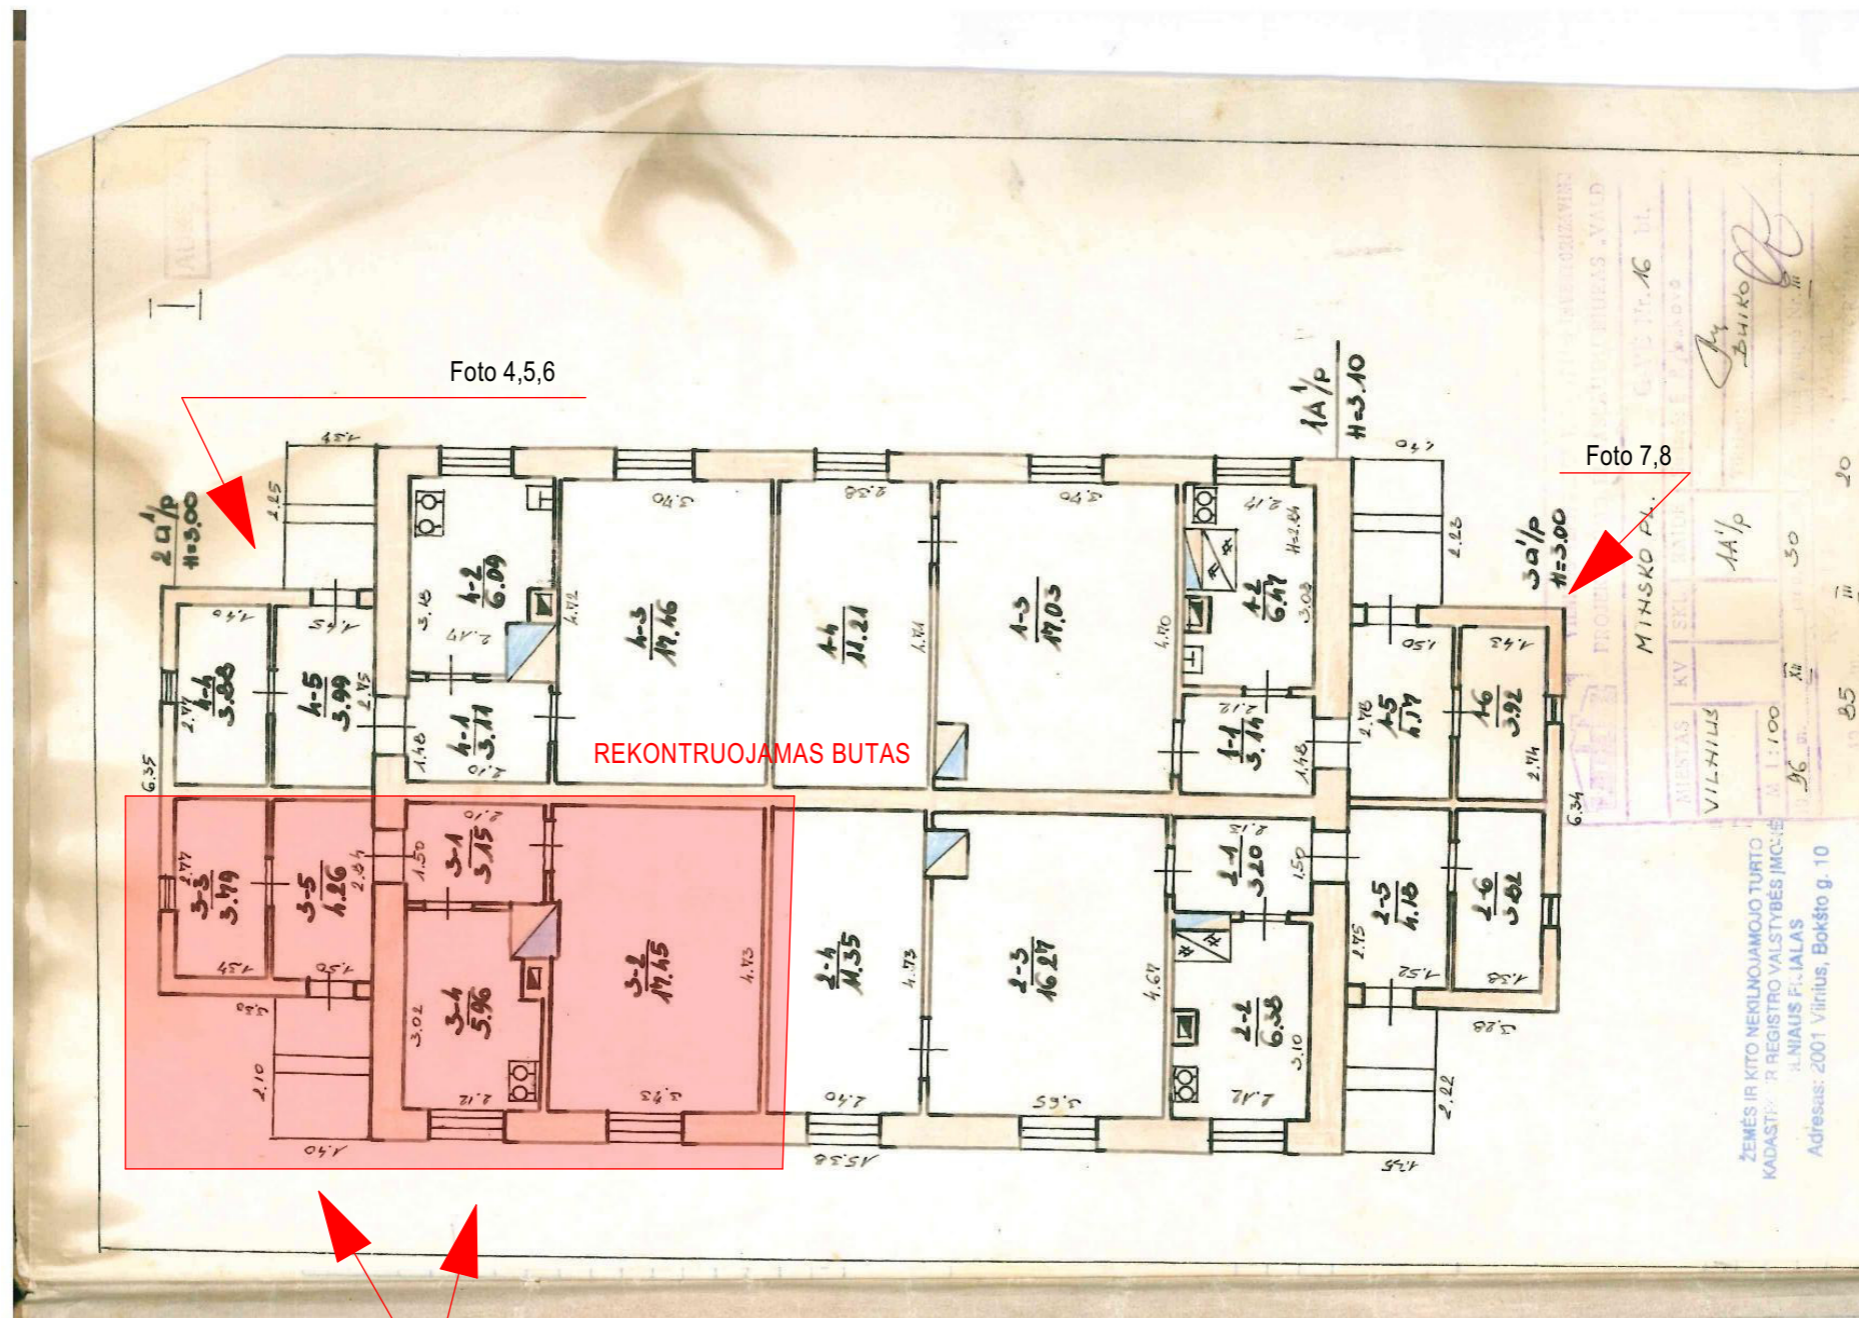


Foto 4,5,6

Foto 7,8

REKONSTRUOJAMAS BUTAS

Foto 1,2,3

Dėmesio:

1. Apie visus projekto netikslumus ir neatitikimus informuoti projektuotoją.
2. Visus projekto pakeitimus būtina raštiškai derinti su projektuotoju. Už visus nesuderintus pakeitimus projektuotojas neatsako.


Įmonės atestato Nr.: 5395	Projektuotojas: UAB "Ugna", Viršuliškių g.16-5, Vilnius Tel./faks.:+370 5 2750182, mob. +370 61060803 http://www.ugna.lt, saule@ugna.lt	Objekto pavadinimas: Daugiabučio gyvenamojo namo Gurių g.145-3, Vilniuje, rekonstravimo projektiniai pasiūlymai					
Atestato Nr.:	Pareigos	Pavardė	Parašas	Data	Brežinio pavadinimas:	Mastelis	Laida
A831	PV	S. Kazlauskienė	<i>S. Kazlauskienė</i>	2019.11.18	VISO NAMO INVENTORINIS PLANAS		00
A831	arch.	S. Kazlauskienė	<i>S. Kazlauskienė</i>				
Stadija PP	Užsakovas: R.B.				Objekto Nr.:	3/03	9
					19/06/20-172PP		

1. Bendrieji duomenys

- 1.1. **Objekto adresas:** Gurių g.145-3, Vilniaus m., Vilniaus m. sav.
 1.2. **Statytojas:** R.B.
 1.3. **Statinio kategorija:** Neypatingas
 1.4. **Projekto stadija:** Projektiniai pasiūlymai (PP)
 1.5. **Statybos rūšis:** Rekonstravimo projektas

1.6. Objektas ir teritorija:

Daugiabutis gyvenamasis namas Gurių g.145, Vilniaus m., yra Rasų seniūnijoje, netoli Minsko plento.

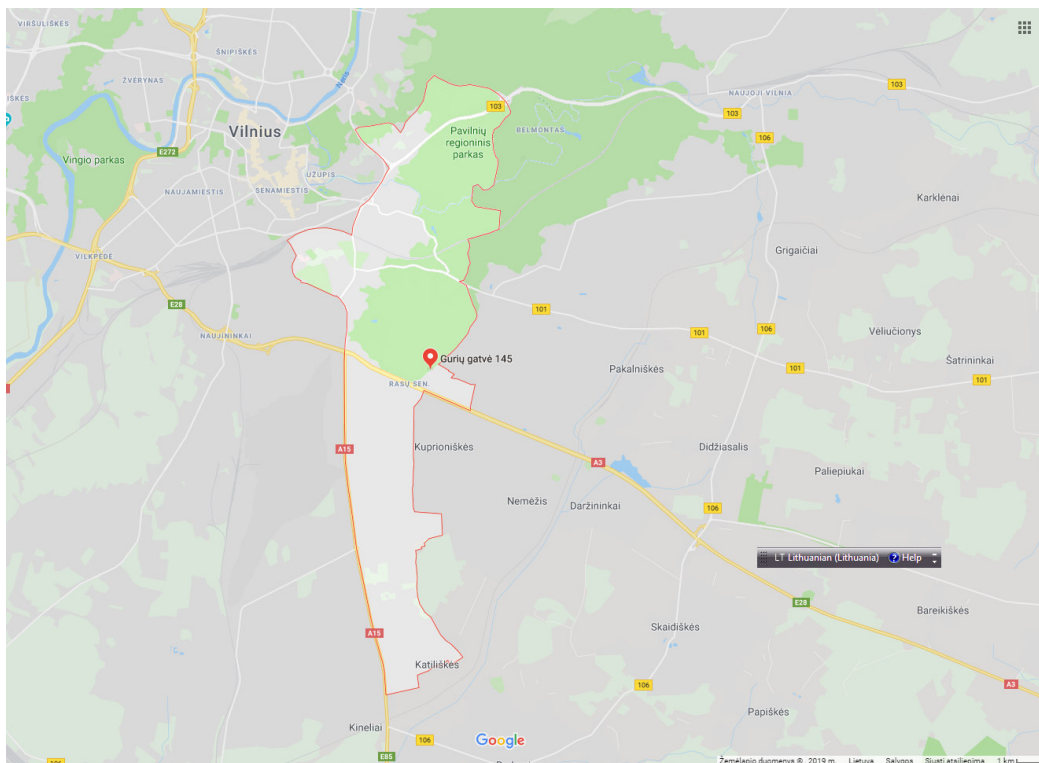

Trijų butų daugiabutis namas statytas 1961 m. Rekonstruojamas 34.04 m² butas Nr.3, un. Nr. 4400-3863-9444:8412, yra namo pirmame aukšte. Projekte numatoma prie buto prijungti 19,82 m² neįrengtą pastogę, un. Nr.4400-3823-9268:5087, esančią mansardiniame aukšte virš buto ir pakeisti jos paskirtį į gyvenamą – buto. Pirmo aukšto plotą numatoma praplėsti, įrengiant laiptus, patekimui į mansardinį aukštą, katilinę ir koridorių. Projektuojamas bendras buto plotas, pakeitus neįrengtos pastogės paskirtį 65.55 m².

Bute yra šie inžineriniai tinklai: elektra, vanduo iš atvežamų talpų iš miesto vandentiekio; šildymas – dujinis; kanalizacija – iš miesto kanalizacijos tinklų.

Statytojas: R.B.	Numeris: 19/06/20-172PP	Lapas	Lapų	Laida
		1	4	0

1.7. Dokumentai, kuriais remiantis rengiamas projektas

/STATYMAI:

LR Nekilnojamojo kultūros paveldo apsaugos įstatymas

LR statybos įstatymas

STATYBOS TECHNINIAI REGLAMENTAI:

STR1.01.03:2017 Statinių klasifikavimas

STR1.04.04:2017 Statinio projektavimas, projekto ekspertizė

STR1.05.01:2017 Statybą leidžiantys dokumentai. Statybos užbaigimas. Statybos sustabdymas. Savavališkos statybos padarinių šalinimas. Statybos pagal neteisėtai išduotą statybą leidžiantį dokumentą padarinių šalinimas

STR2.01.02:2016 Pastatų energinio naudingumo projektavimas ir sertifikavimas

STR1.01.01:2005 Kultūros paveldo statinio tvarkomųjų statybos darbų reglamentai

STR 1.01.08:2002 Statinio statybos rūšys

STR 1.06.01:2016 Statybos darbai. Statinio statybos priežiūra

STR 1.12.06:2002 Statinio naudojimo paskirtis ir gyvavimo trukmė

STR 1.12.08:2010 Statinių naudojimo priežiūros tvarkos aprašas

STR 2.01.01(1):2005 Esminis statinio reikalavimas. Mechaninis atsparumas ir pastovumas

STR 2.01.01(2):1999 Esminiai statinio reikalavimai. Gaisrinė sauga

STR 2.01.01(3):1999 Esminiai statinio reikalavimai. Higiena, sveikata, aplinkos apsauga

STR 2.01.01(4):2008 Esminiai statinio reikalavimai. Naudojimo sauga.

STR 2.01.01(5):2008 Esminis statinio reikalavimas. Apsauga nuo triukšmo.

STR 2.01.01(6):2008 Esminis statinio reikalavimas. Energijos taupymas ir šilumos išsaugojimas.

STR 2.01.03:2009 Statybinių medžiagų ir gaminių šiluminių-techninių dydžių projektinės vertės.

STR 2.01.05:2003 Civilinė sauga. Žmonių sanitarinio švarinimo punktų projektavimo reikalavimai.

STR 2.01.07:2003 Pastatų vidaus ir išorės aplinkos apsauga nuo triukšmo

STR 2.01.10:2007 Išorinės tinkuojamos sudėtinės termoizoliacinės sistemos

STR 2.01.11:2012 Išorinės vėdinamos termoizoliacinės sistemos

STR 1.12.05:2010 Privalomieji statinių (gyvenamųjų namų) naudojimo ir priežiūros reikalavimai

STR 2.05.03:2003 Statybinių konstrukcijų projektavimo pagrindai.

STR 2.05.04:2003 Poveikiai ir apkrovos.

STR 2.05.07:2005 Medinių konstrukcijų projektavimas

STR 2.05.08:2005 Plieninių konstrukcijų projektavimas. Pagrindinės nuostatos

STR 2.05.09:2005 Mūrinių konstrukcijų projektavimas

STR 2.05.13:2004 Statinių konstrukcijos grindys.

STR 2.05.20:2006 Langai ir išorinės įėjimo durys.

STR 2.06.04:2014 Gatvės ir vietinės reikšmės keliai. Bendrieji reikalavimai.

Statytojas: R.B.	Numeris: 19/06/20-172PP	Lapas	Lapų	Laida
		2	4	0

2. Projekto sprendiniai

Projekto tikslas negyvenamos paskirties – neįrengtos pastogės paskirties keitimas į gyvenamąją, atliekant rekonstravimo darbus ir prijungiant patalpas prie buto.

Buto patalpų eksplikacija

01	Tambūras	2,26 m ²
02	Katilinė	2,98 m ²
03	Koridorius	4,47 m ²
04	WC su dušu	5,16 m ²
05	Virtuvė - valgomasis	15,34 m ²
06	Kambarys	12,29 m ²
07	Kambarys	5,78 m ²
08	Kambarys	10,32 m ²
09	Koridorius	3,53 m ²
10	Sandėliukas	3,43 m ²
VISO:		65,55 m²

Buto patalpos planuojamos įrengiant laiptus į mansardinį aukštą, sanmazgą, virtuvę, 3 kambarius, sandėliuką, katilinę ir koridorių. Patekimas į butą iš lauko.

Projekto sprendiniai nepažeidžia trečiųjų asmenų interesų. Projektas atitinka statybos normas ir taisykles, ekologinius, higienos ir priešgaisrinius reikalavimus, projektą pakeisti leidžiama tik gavus raštišką projekto autoriaus sutikimą, projekto pakeitimus suderinus su projektą derinusiomis tarnybomis. Sklype yra registruoti 3 butai. Numatoma įrengti 3 parkavimo vietas kiekvienam butui po 1.

3. Inžinerinis aprūpinimas

Bus griauinama esama krosnis ir įvedus dujas, numatomas dujinis šildymas.

Komunalinis vandentiekis atvežamas pagal sutartį, nuotekų šalinimas iš centralizuotų miesto tinklų, elektra ir kt. Visuose kambariuose ventilacija užtikrinama per langus, vonios kambariuose ir nuo virtuvinių gartraukių per natūralaus vėdinimo kanalus, išeinančius ortakiais virš stogo.

4. Higiena, sveikata, aplinkos apsauga

Patalpose užtikrinamos normalios sąlygos: patalpų šildymas, vėdinimas, natūralus ir dirbtinis apšvietimas. Šildymas - centralizuotas iš centralizuotų miesto tinklų. Vandentiekio ir nuotekų tinklai centralizuoti, užtikrinamas geriamos kokybės vandens tiekimas, nuotekų šalinimas. Patalpose užtikrinamas natūralus vėdinimas. Langai varstomi. Vėdinimas esamas, į esamus kanalus, oras ištraukiamas virš stogo. Natūralaus vėdinimo ortakiai įrengti su reguliuojamomis grotelėmis - visa tai užtikrina gerą patalpų mikroklimatą, neleidžia kauptis drėgmei statinio dalyse ir jo dalių vidaus paviršiuose. Vėdinimo sistema atitinka – keliamus reikalavimus gyvenamosioms patalpoms (STR 2.02.01:2004 „Gyvenamieji pastatai“). Patalpose oro taršos šaltinių nebus.

Statytojas: R.B.	Numeris: 19/06/20-172PP	Lapas	Lapų	Laida
		3	4	0

Projekto sprendiniai tenkina ir užtikrina gyvenamosioms patalpoms reglamentuojamus mikroklimato parametrų ribines vertes:

Eil. Nr.	Mikroklimato parametrai	Ribinės vertės	
		Šaltuoju metų laikotarpiu	Šiltuoju metų laikotarpiu
1.	Oro temperatūra, °C	18–22	18–28
2.	Temperatūrų skirtumas 0,1 m ir 1,1 m aukštyje nuo grindų, ne daugiau kaip °C	3	3
3.	Santykinė oro drėgmė, %	35–60	35–65
4.	Oro judėjimo greitis, m/s	0,05–0,15	0,15–0,25

Patalpose užtikrinamas natūralus ir dirbtinis apšvietimas. Patalpų insoliacija – patalpų apšvitinimas tiesioginiais saulės spinduliais; STR 2.02.01:2004 „Gyvenamieji pastatai“ 192 p. nustatyta, jog gyvenamieji pastatai ir su jais susiję (jiems tarnaujantys) tame pačiame sklype statomi statiniai turi būti išdėstomi sklype taip, kad būtų įgyvendinti teisės aktais nustatyti šiame sklype statomų bei esančių pastatų patalpų insoliacijos bei natūralaus apšvietimo reikalavimai. Statinių išdėstymas sklype taip pat neturi pažeisti ir gretimų sklypų ir pastatų patalpų insoliacijos bei natūralaus apšvietimo reikalavimų. To paties Statybos techninio reglamento 213 p. nurodyta, jog kiekviename 1–3 kambarių bute turi būti bent vienas, o 4 ir daugiau kambarių butuose – 2 gyvenamieji kambariai, kuriuose tarp kovo 22 d. ir rugsėjo 22 d. galimos insoliacijos (nepertraukiamos; bendros) laikas ne trumpesnis kaip 2,5 valandos, o urbanizuotose teritorijose, atsižvelgiant į esamą statinių išdėstymą, bendros insoliacijos laikas gali būti sumažintas iki 2 valandų. Tarp lygiadienių max. saulės kampas Lietuvoje yra 36°. Insoliacija patalpose bus pakankama, nes buto patalpos pastate orientuotos į pietus.

Vandentiekio ir nuotekų tinklai centralizuoti, užtikrinamas kokybiško geriamo vandens tiekimas, nuotekų šalinimas. Geriamas vanduo turi būti be mikroorganizmų, parazitų ir medžiagų, savo skaičiais ar koncentracijomis galinčių kelti potencialų pavojų žmonių sveikatai. Užtikrinama vandens išteklių ir tiekiamo geriamojo vandens apsauga nuo taršos, o vandens programinė priežiūra geriamojo vandens tiekėjų vykdoma taip, kad būtų galima įvertinti ir nustatyti, ar vanduo atitinka higienos normoje HN 24:2003 nustatytus mikrobinius ir toksinius (cheminius) rodiklius geriamojo vandens vartojimo vietose. Pastato karšto vandens sistemoje vartotojų čiaupuose vandens temperatūra numatyta ne žemesnė nei 50°C, taip pat dėl legioneliozių prevencijos numatyta vandens šildytuve karšto vandens temperatūrą padidinti nemažiau negu 65 °C.

Lietaus vandens nuotekos nuo pastato surenkamos į lietaus kanalizacijos tinklus.

Statinių konstrukcijoms ir apdailai nenaudojamos žmogaus sveikatai kenksmingos medžiagos. Sienos su termoizoliacija.

5. Apsauga nuo triukšmo

Pakeitus patalpų paskirtį į gyvenamąją – patalpose turi būti užtikrinama akustinio komforto C klasė. Apsaugos nuo triukšmo charakteristikos ir priemonės nustatytos vadovaujantis STR 2.01.01(5):1999. Projekto sprendiniai atlikti vadovaujantis ir tenkina HN 33:2011 „Triukšmo ribiniai dydžiai gyvenamuosiuose ir visuomeninės paskirties pastatuose bei jų aplinkoje“ reikalavimus:


Projektas atitinka statybos normas ir taisykles, ekologinius, higienos ir priešgaisrinius reikalavimus, projektą pakeisti leidžiama tik gavus raštišką projekto autoriaus sutikimą, projekto pakeitimus suderinus su projektą derinusiomis tarnybomis.




PV A831

S. Kazlauskienė

Statytojas: R.B.	Numeris: 19/06/20-172PP	Lapas	Lapų	Laida
		4	4	0

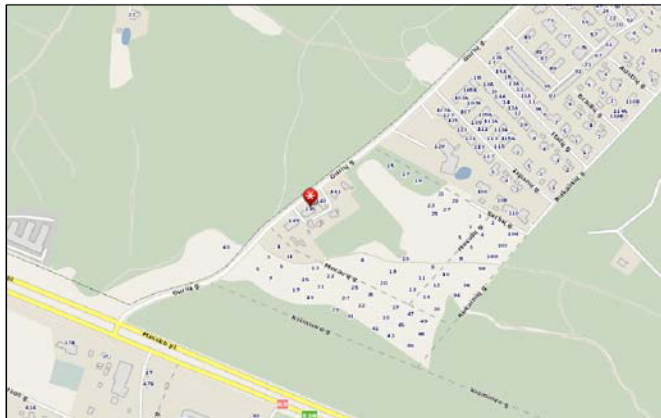

SITUACIJOS SCHEMA

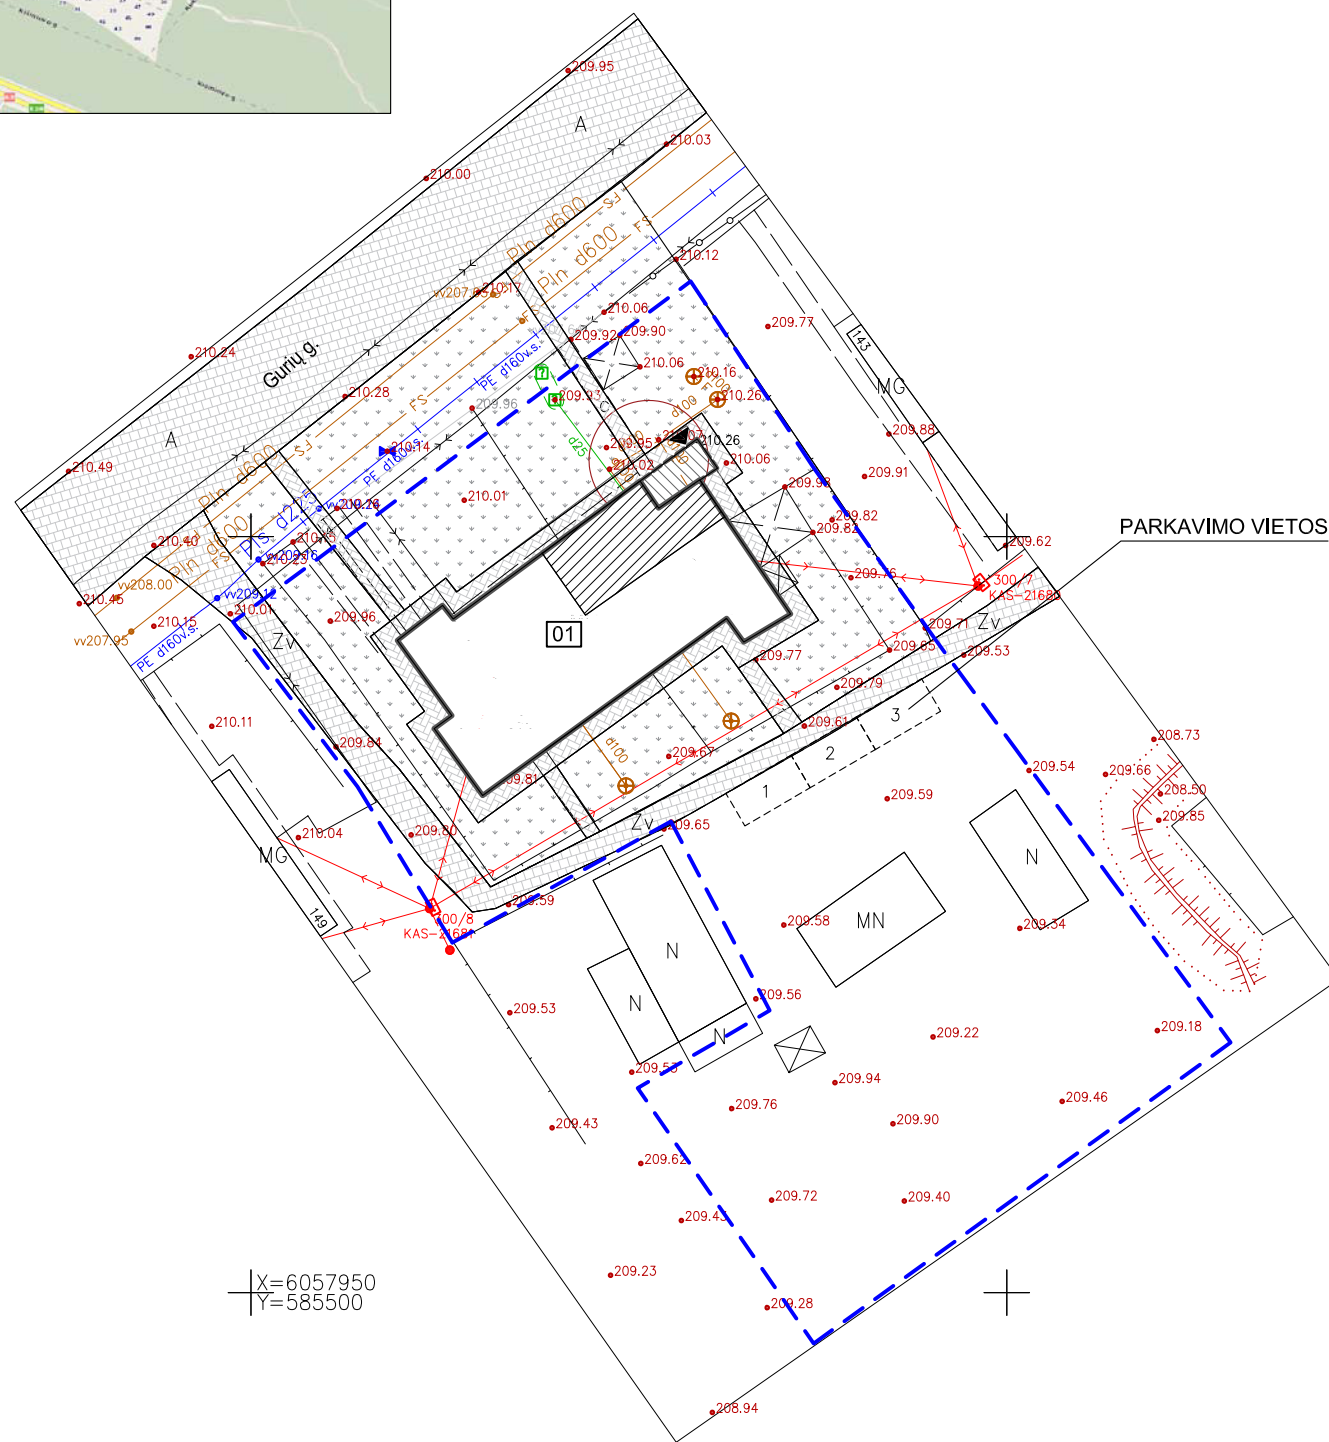

X=6057950
Y=585500

SUTARTINIAI ŽYMĖJIMAI

- PROJEKTUOJAMAS PASTATAS
- - - SKLYPO RIBA
- ▲ ĮĖJIMAS

- ŽOLĖS VEJA
- TAKELIŲ TRINKELĖS
- KELIO DANGA
- REKONSTRUOJAMAS BUTAS NR. 3
- UŽSTATOMA PASTATO DALIS


SKLYPO PLANO EKSPLIKACIJA

1. GYVENAMASIS NAMAS

77/31 – 0143

77/31 – 0163




NR.	PROJEKTUOTOJAS UAB "UGNA" ; Viršuliškių g.16-5, Vilnius; Tel./Faksas 8 (5) 275 01 82, www.ugna.lt e-mail: info@ugna.lt		Daugiabučio gyvenamojo namo Gurių g.145-3, Vilniuje, rekonstravimo projektiniai pasiūlymai		
	A831	PV. ARCH.	S. KAZLAUSKIENĖ V. BERNATAVIČIŪTĖ	SKLYPO SUTVARKYMO PLANAS	MASTELIS M 1 : 500
ETAPAS	STATYTOJAS		OBJEKTO NR.	DALIS	LAPAS
PP	R.B.		19/06/20-172TP	AS	LAPU 01 07

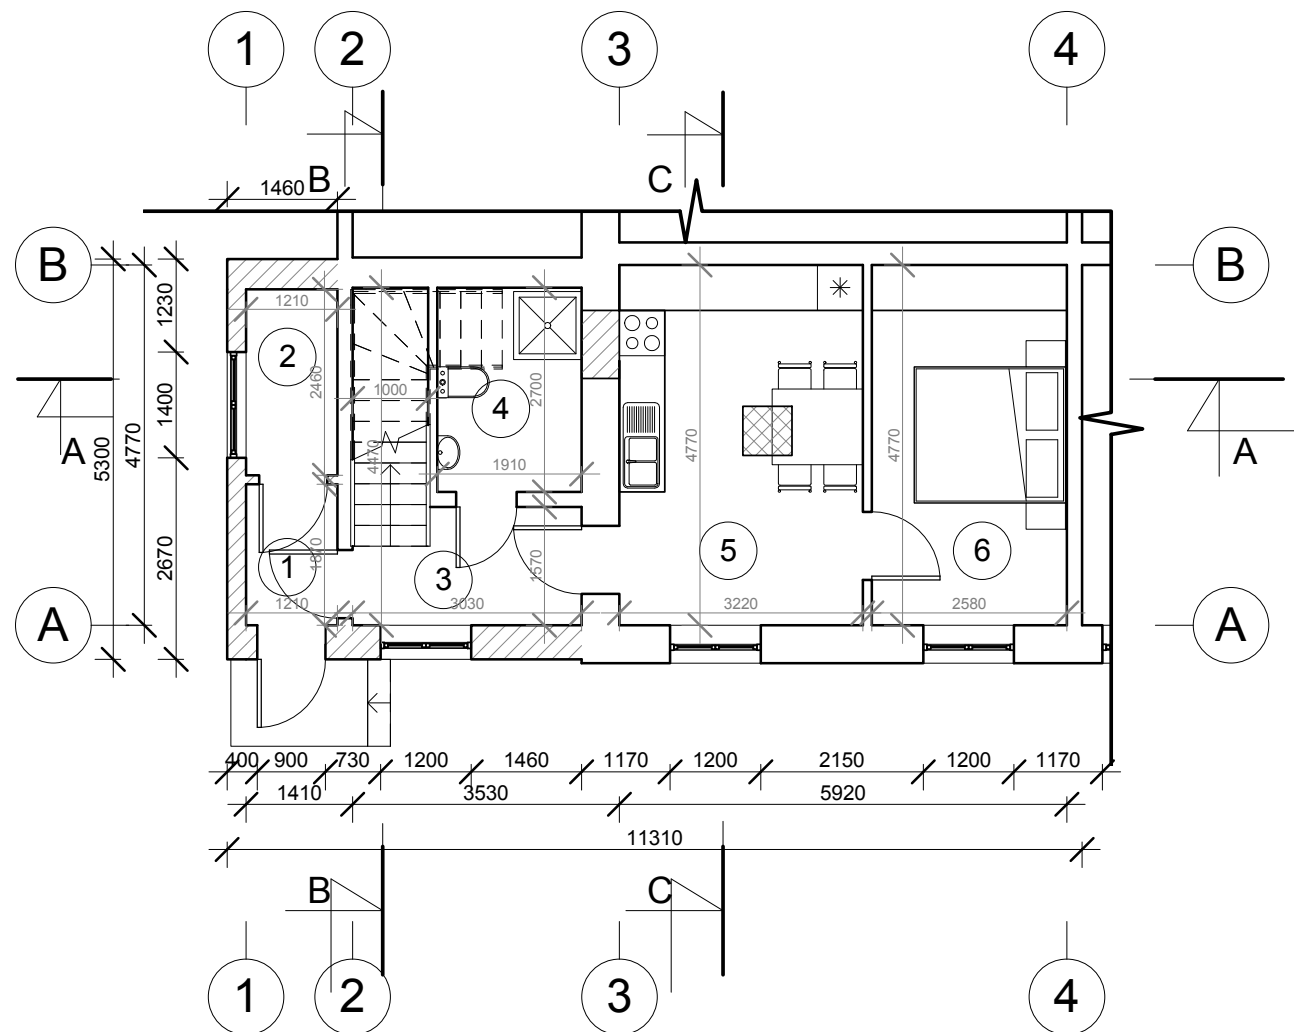


1 AUKŠTO PLANAS

EKSPLIKACIJA 1 AUKŠTAS		
Nr.	Pavadinimas	Plotas
1	Tambūras	2.26 m ²
2	Katilinė	2.98 m ²
3	Koridorius	4.47 m ²
4	WC su dušu	5.16 m ²
5	Virtuvė - valgomasis	15.34 m ²
6	Kambarys	12.29 m ²
		42.50 m ²

SUTARTINIAI ŽYMĖJIMAI

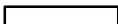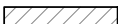
-  ESAMOS SIENOS
-  NAUJOS MŪRO SIENOS
-  GRIAUNAMOS SIENOS

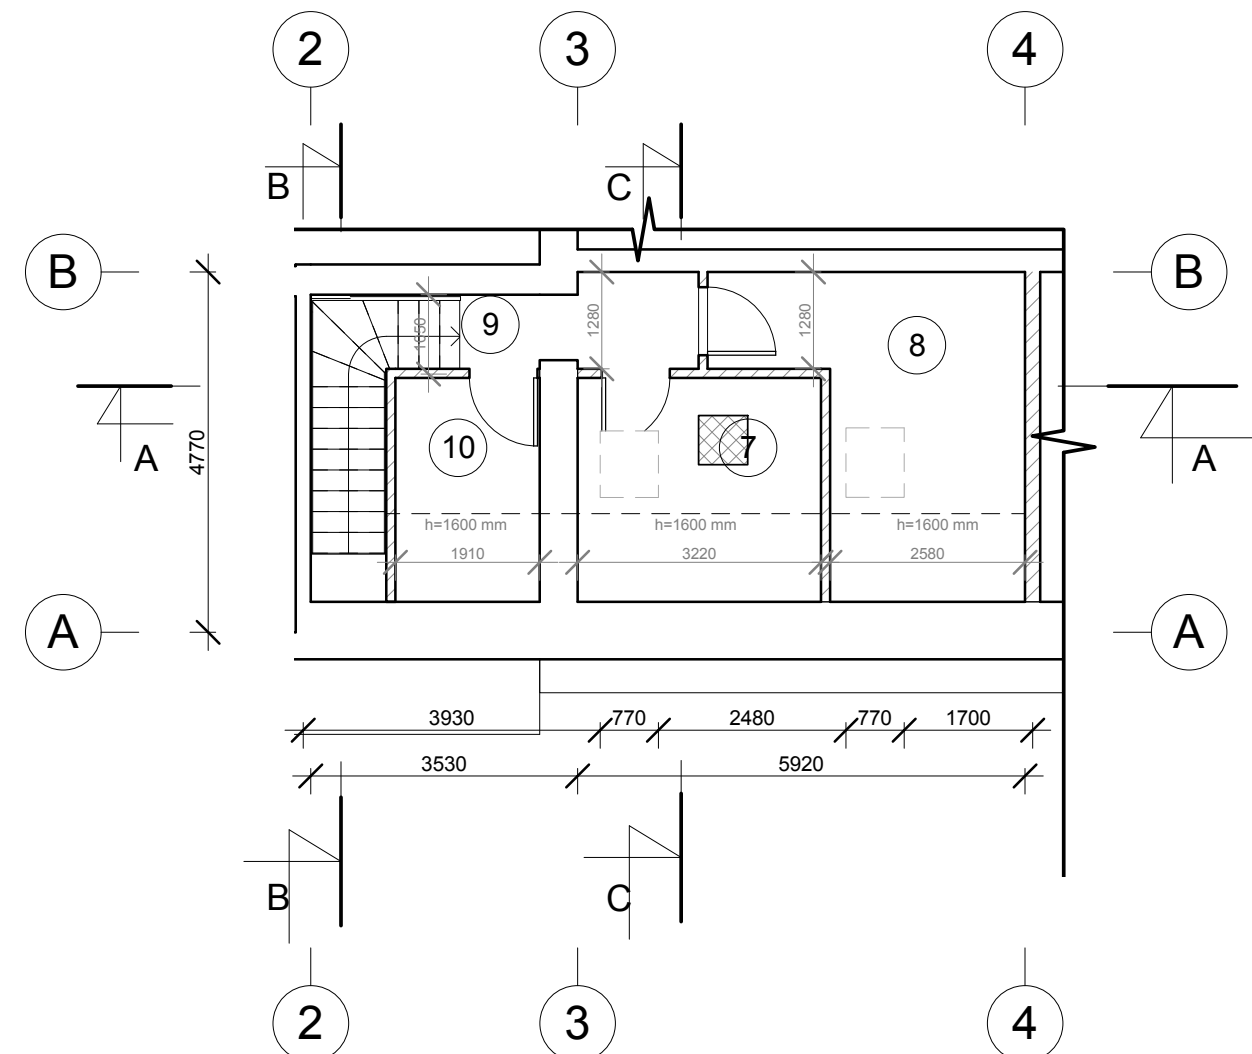



2 AUKŠTO PLANAS

EKSPLIKACIJA 2 AUKŠTAS		
Nr.	Pavadinimas	Plotas
7	Kambarys	5.78 m ²
8	Kambarys	10.32 m ²
9	Koridorius	3.53 m ²
10	Sandėliukas	3.43 m ²
		23.05 m ²


NR.	PROJEKTUOTOJAS	UAB "UGNA" ; Viršuliškių g.16-5, Vilnius; Tel./Faksas 8 (5) 275 01 82, www.ugna.lt e-mail: info@ugna.lt	Daugiabučio gyvenamojo namo Gurių g.145-3, Vilniuje, rekonstravimo projektiniai pasiūlymai			
	PV.					S. KAZLAUSKIENĖ
	ARCH.	V. BERNATAVIČIŪTĖ	M 1 : 100	1		
ETAPAS	STATYTOJAS	R.B.	OBJEKTO NR.	DALIS	LAPAS	LAPU
PP			19/06/20-172TP	AS		

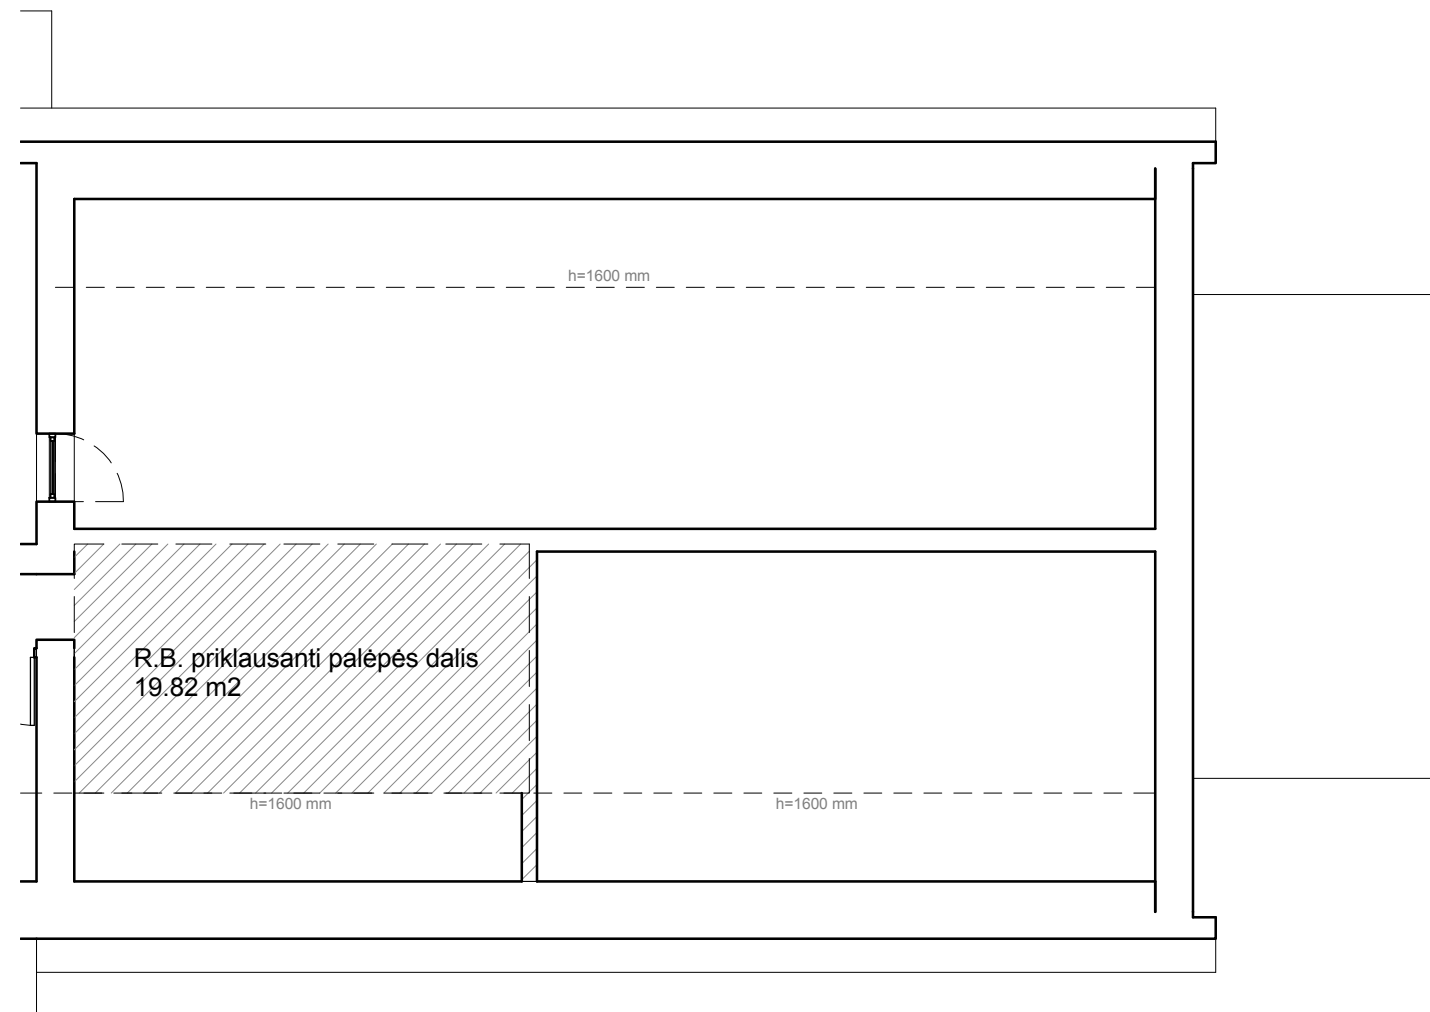


NR.	PROJEKTUOTOJAS UGNA ; Viršuliškių g.16-5, Vilnius; Tel./Faksas 8 (5) 275 01 82, www.ugna.lt e-mail: info@ugna.lt		Daugiabučio gyvenamojo namo Gurių g.145-3, Vilniuje, rekonstravimo projektiniai pasiūlymai		
	PV.	S. KAZLAUSKIENĖ	PASTOGĖS PADALINIMO PLANAS	MASTELIS	LAIDA
ARCH.	V. BERNATAVIČIŪTĖ	M 1 : 100		1	
ETAPAS	STATYTOJAS		OBJEKTO NR.	DALIS	LAPAS
PP	R.B.		19/06/20-172TP	AS	

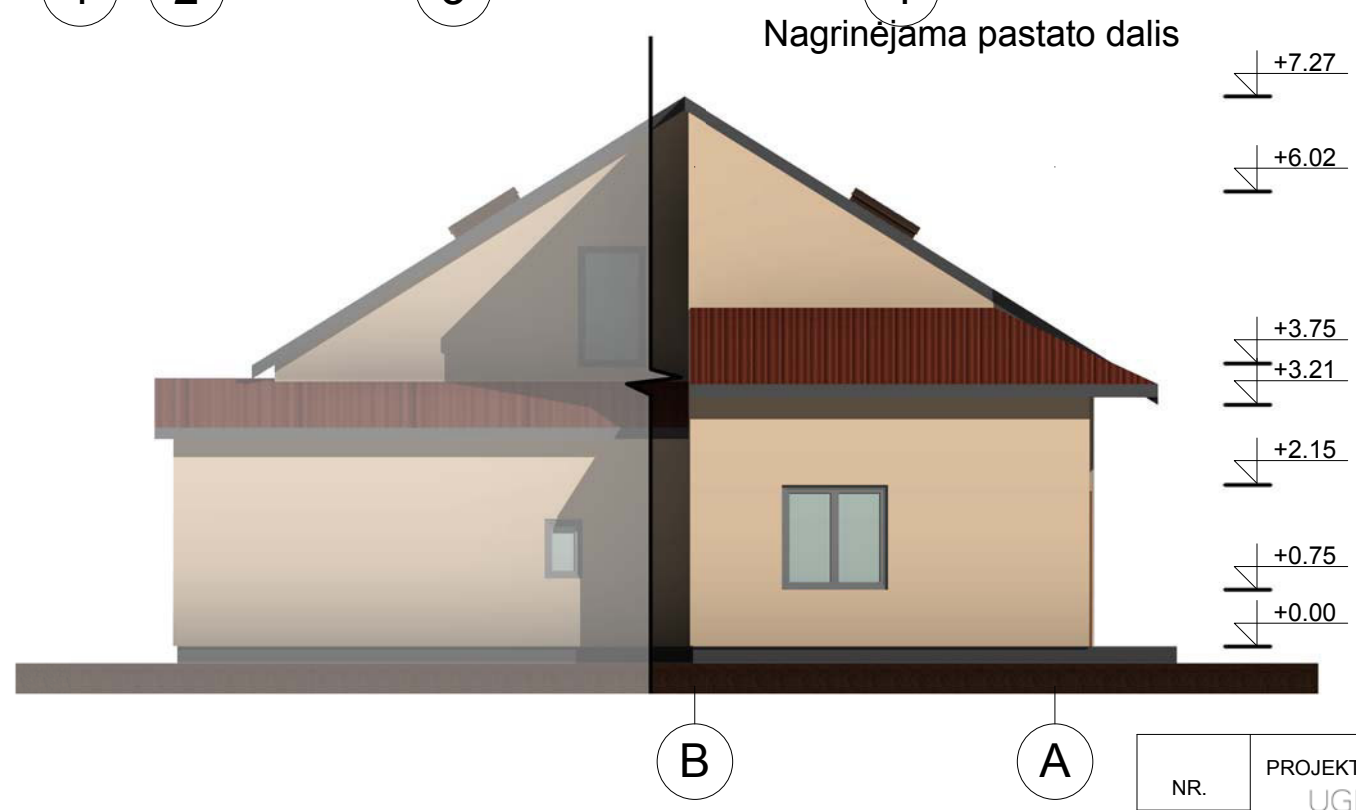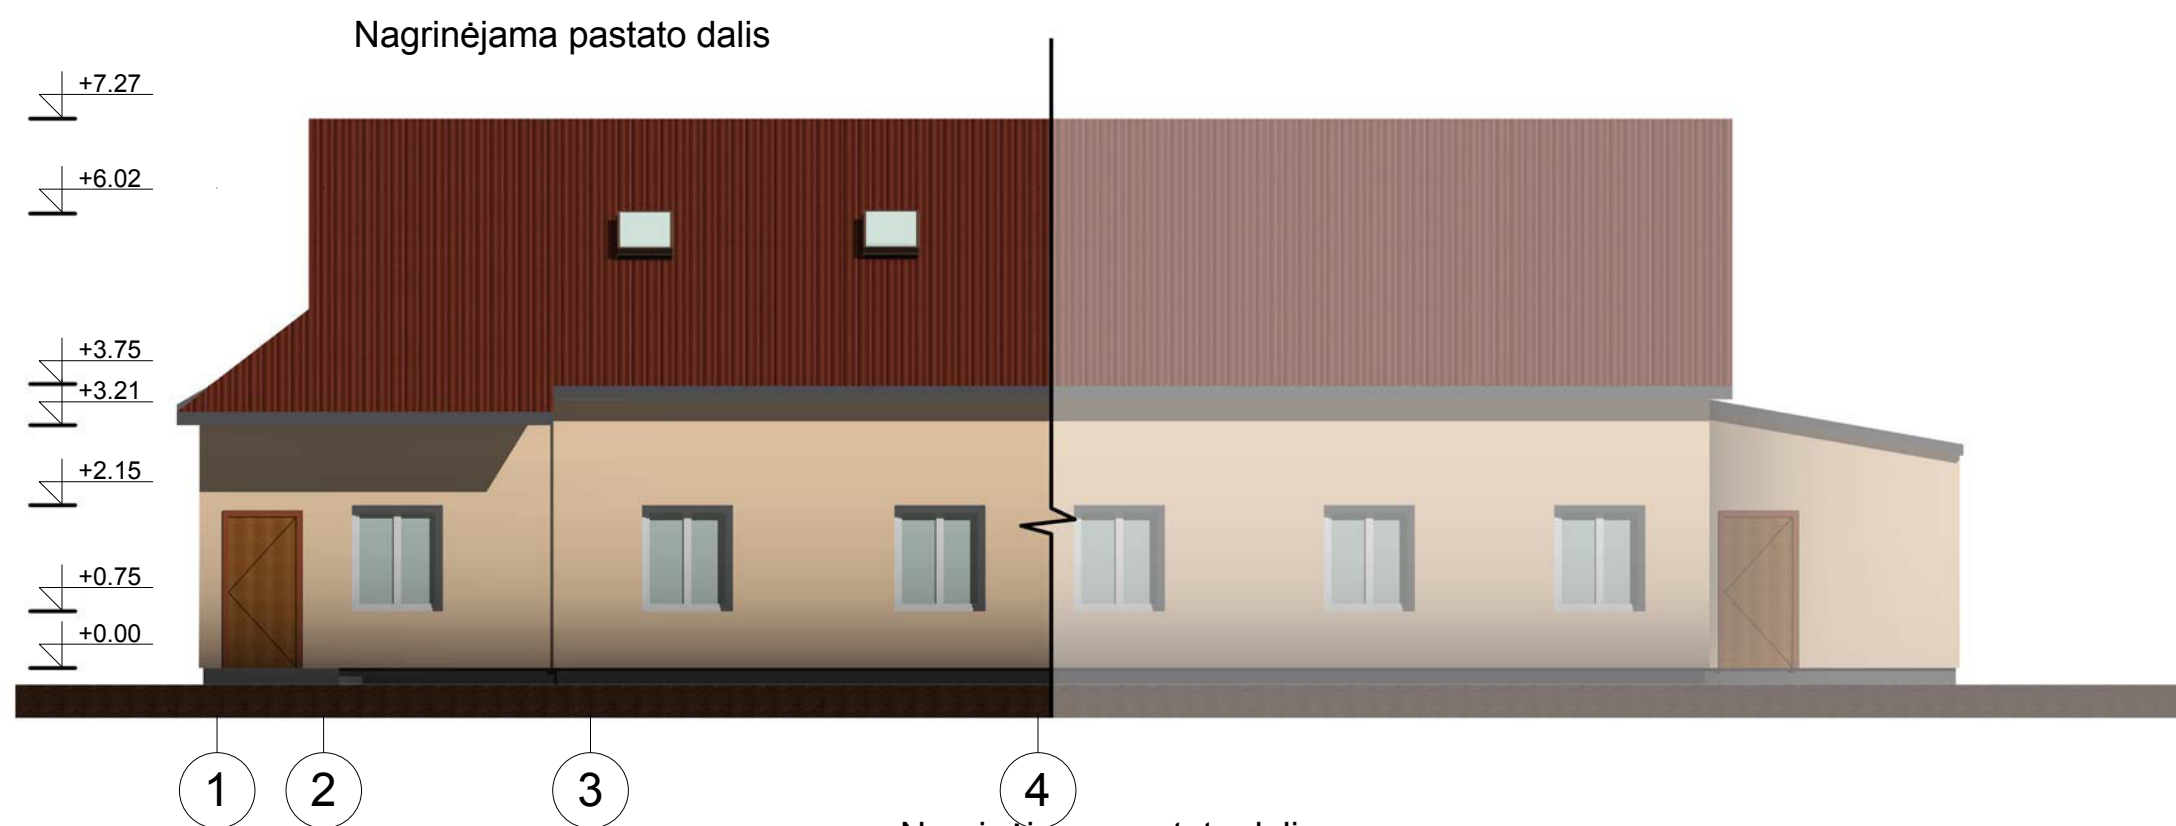


NR.	PROJEKTUOTOJAS UGNA	UAB "UGNA" ; Viršuliškių g.16-5, Vilnius; Tel./Faksas 8 (5) 275 01 82, www.ugna.lt e-mail: info@ugna.lt	Daugiabučio gyvenamojo namo Gurių g.145-3, Vilniuje, rekonstravimo projektiniai pasiūlymai		
	PV.	S. KAZLAUSKIENĖ	FASADAI	MASTELIS	LAIDA
	ARCH.	V. BERNATAVIČIŪTĖ		M 1 : 100	1
ETAPAS	STATYTOJAS		OBJEKTO NR.	DALIS	LAPAS
PP	R.B.		19/06/20-172TP	AS	

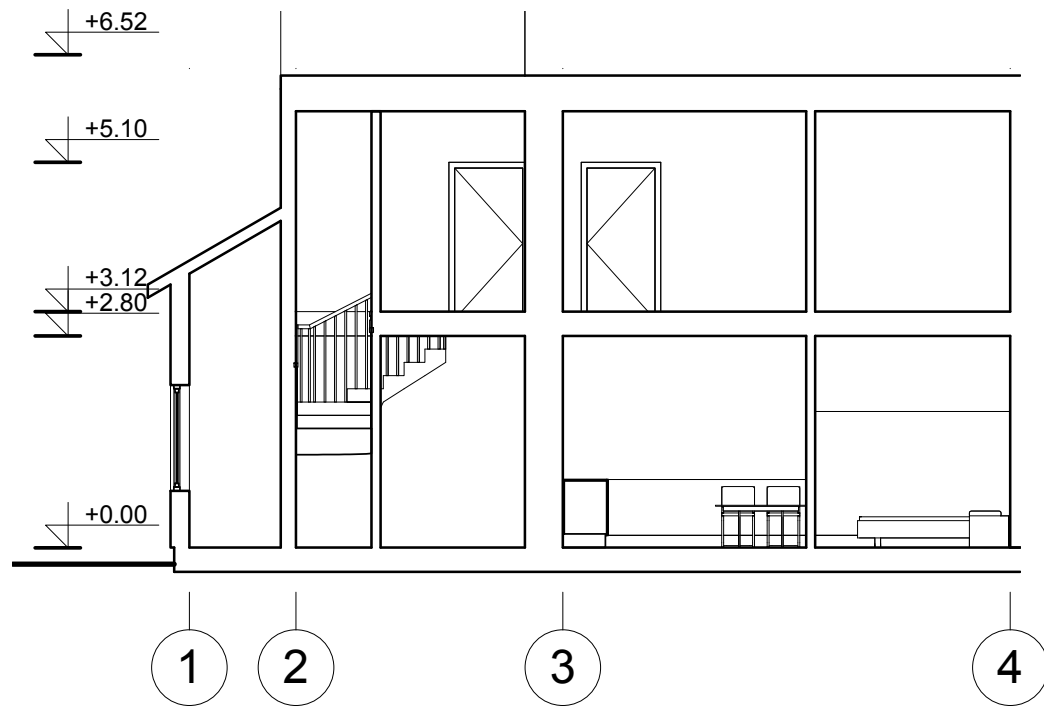

PJŪVIS A-A

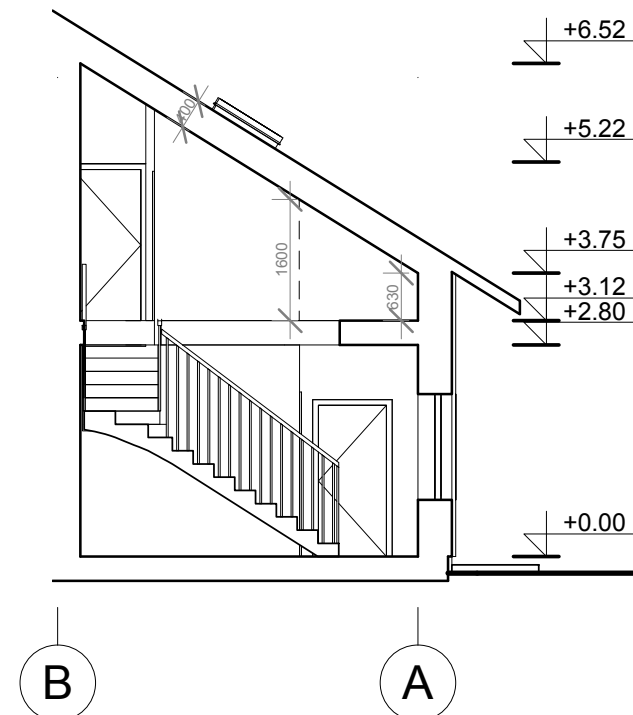


PJŪVIS B-B

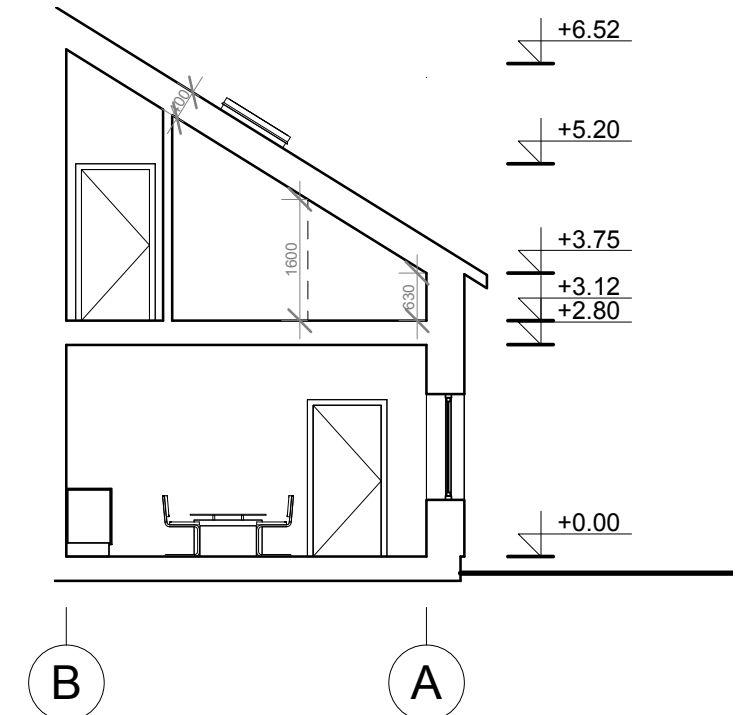

PJŪVIS C-C

NR.	PROJEKTUOTOJAS UGNA		Daugiabučio gyvenamojo namo Gurių g.145-3, Vilniuje, rekonstravimo projektiniai pasiūlymai		
	PV. S. KAZLAUSKIENĖ ARCH. V. BERNATAVIČIŪTĖ		PJŪVIAI	MASTELIS	LAIDA
ETAPAS	STATYTOJAS			M 1 : 100	1
PP	R.B.		OBJEKTO NR.	DALIS	LAPAS
			19/06/20-172TP	AS	

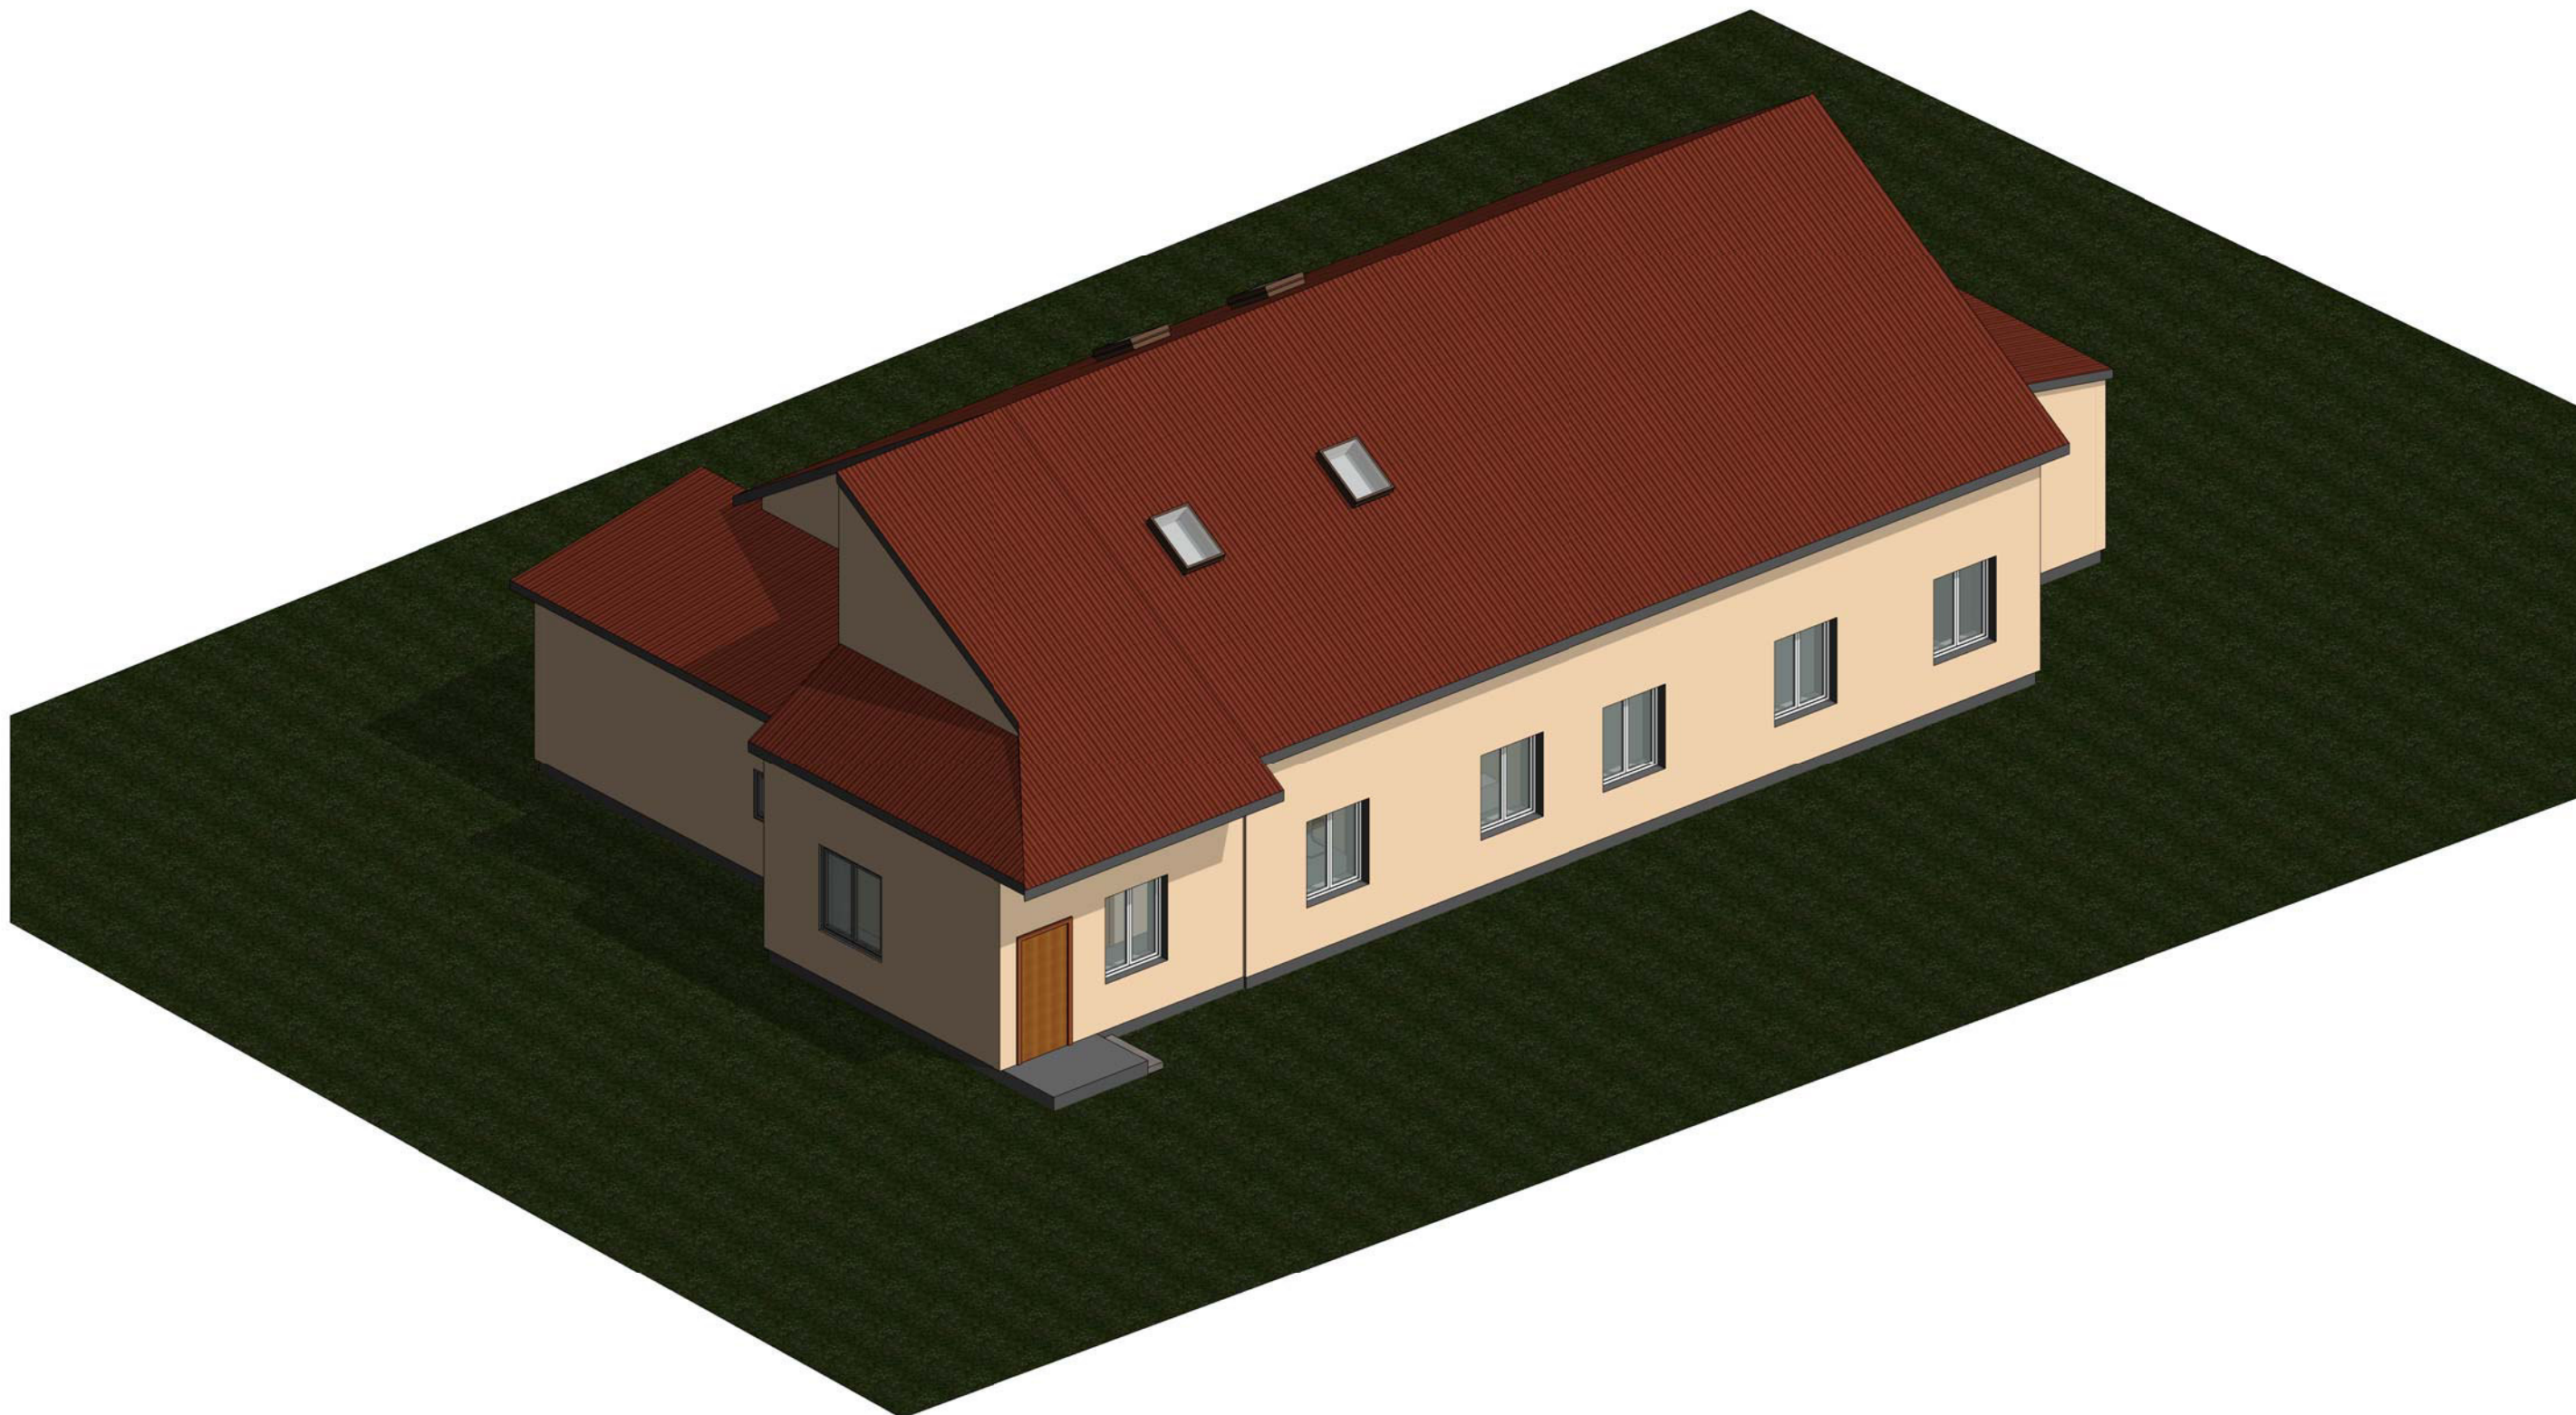

NR.	PROJEKTUOTOJAS UGNA	UAB "UGNA" ; Viršuliškių g.16-5, Vilnius; Tel./Faksas 8 (5) 275 01 82, www.ugna.lt e-mail: info@ugna.lt	Daugiabučio gyvenamojo namo Gurių g.145-3, Vilniuje, rekonstravimo projektiniai pasiūlymai		
	PV.	S. KAZLAUSKIENĖ	AKSONOMETRIJA	MASTELIS	LAIDA
	ARCH.	V. BERNATAVIČIŪTĖ		M	1
ETAPAS	STATYTOJAS		OBJEKTO NR.	DALIS	LAPAS
PP	R.B.		19/06/20-172TP	AS	



FOTO 1



FOTO 2

Dėmesio:

1. Apie visus projekto netikslumus ir neatitikimus informuoti projektuotoją.
2. Visus projekto pakeitimus būtina raštiškai derinti su projektuotoju. Už visus nesuderintus pakeitimus projektuotojas neatsako.

Įmonės atestato Nr.: 5395	Projektuotojas: UGNA UAB "Ugna", Viršuliškių g.16-5, Vilnius Tel./faks.:+370 5 2750182, mob. +370 61060803 http://www.ugna.lt, saule@ugna.lt				Objekto pavadinimas: Daugiabučio gyvenamojo namo Gurių g.145-3, Vilniuje, rekonstravimo projektiniai pasiūlymai			
	Atestato Nr.:	Pareigos	Pavardė	Parašas	Data	Brežinio pavadinimas:	Mastelis	Laida
	A831	PV	S. Kazlauskienė	<i>S. Kazlauskienė</i>	2019.11.21	FOTOFIKSACIJA. DAUGIABUTIS GYVENAMASIS NAMAS		00
	A831	arch.	S. Kazlauskienė	<i>S. Kazlauskienė</i>			Lapas/Br. Nr.	Lapų
Stadija PP	Užsakovas: R.B.				Objekto Nr.:	19/06/20-172PP	5/05	9

REKONSTRUOJAMA NAMO DALIS



FOTO 3

Dėmesio:

1. Apie visus projekto netikslumus ir neatitikimus informuoti projektuotoją.
2. Visus projekto pakeitimus būtina raštiškai derinti su projektuotoju. Už visus nesuderintus pakeitimus projektuotojas neatsako.

Įmonės atestato Nr.: 5395	Projektuotojas: UGNA UAB "Ugna", Viršuliškių g.16-5, Vilnius Tel./faks.:+370 5 2750182, mob. +370 61060803 http://www.ugna.lt, saule@ugna.lt				Objekto pavadinimas: Daugiabučio gyvenamojo namo Gurių g.145-3, Vilniuje, rekonstravimo projektiniai pasiūlymai		
Atestato Nr.:	Pareigos	Pavardė	Parašas	Data	Brežinio pavadinimas: FOTOFIKSACIJA. DAUGIABUTIS GYVENAMASIS NAMAS	Mastelis	Laida
A831	PV	S. Kazlauskienė	<i>S. Kazlauskienė</i>	2019.11.21			00
A831	arch.	S. Kazlauskienė	<i>S. Kazlauskienė</i>			Lapas/Br. Nr.	Lapų
Stadija PP	Užsakovas: R.B.				Objekto Nr.: 19/06/20-172PP	6/06	9



FOTO 4



FOTO 5



FOTO 6

1. Apie visus projekto netikslumus ir neatitikimus informuoti projektuotoją.
2. Visus projekto pakeitimus būtina raštiškai derinti su projektuotoju. Už visus nesuderintus pakeitimus projektuotojas neatsako.

Įmonės atestato Nr.: 5395	Projektuotojas: UGNA UAB "Ugna", Viršuliškių g.16-5, Vilnius Tel./faks.:+370 5 2750182, mob. +370 61060803 http://www.ugna.lt, saule@ugna.lt				Objekto pavadinimas: Daugiabučio gyvenamojo namo Gurių g.145-3, Vilniuje, rekonstravimo projektiniai pasiūlymai			
	Atestato Nr.:	Pareigos	Pavardė	Parašas	Data	Brežinio pavadinimas:	Mastelis	Laida
A831	PV	S. Kazlauskienė	<i>S. Kazlauskienė</i>	2019.11.21	FOTOFIKSACIJA.DAUGIABUTIS GYVENAMASIS NAMAS		00	
A831	arch.	S. Kazlauskienė	<i>S. Kazlauskienė</i>					
Stadija PP	Užsakovas:	R.B.	Objekto Nr.:			19/06/20-172PP	7/07	9



FOTO 7

Dėmesio:

1. Apie visus projekto netikslumus ir neatitikimus informuoti projektuotoją.
2. Visus projekto pakeitimus būtina raštiškai derinti su projektuotoju. Už visus nesuderintus pakeitimus projektuotojas neatsako.


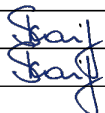
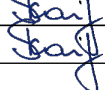
Įmonės atestato Nr.: 5395		Projektuotojas: UGNA UAB "Ugna", Viršuliškių g.16-5, Vilnius Tel./faks.:+370 5 2750182, mob. +370 61060803 http://www.ugna.lt, saule@ugna.lt			Objekto pavadinimas: Daugiabučio gyvenamojo namo Gurių g.145-3, Vilniuje, rekonstravimo projektiniai pasiūlymai		
Atestato Nr.:	Pareigos	Pavardė	Parašas	Data	Brezinio pavadinimas: FOTOFIKSACIJA. DAUGIABUTIS GYVENAMASIS NAMAS	Mastelis	Laida
A831	PV	S. Kazlauskienė	<i>S. Kazlauskienė</i>	2019.11.21			00
A831	arch.	S. Kazlauskienė	<i>S. Kazlauskienė</i>			Lapas/Br. Nr.	Lapų
Stadija PP	Užsakovas:	R.B.			Objekto Nr.:	8/08	9
					19/06/20-172PP		



FOTO 8

Dėmesio:

1. Apie visus projekto netikslumus ir neatitikimus informuoti projektuotoją.
2. Visus projekto pakeitimus būtina raštiškai derinti su projektuotoju. Už visus nesuderintus pakeitimus projektuotojas neatsako.

Įmonės atestato Nr.:	Projektuotojas: UAB "Ugna", Viršuliškių g.16-5, Vilnius Tel./faks.:+370 5 2750182, mob. +370 61060803 http://www.ugna.lt, saule@ugna.lt				Objekto pavadinimas: Daugiabučio gyvenamojo namo Gurių g.145-3, Vilniuje, rekonstravimo projektiniai pasiūlymai		
5395					Brežinio pavadinimas:		
Atestato Nr.:	Pareigos	Pavardė	Parašas	Data	FOTOFIKSACIJA.DAUGIABUTIS GYVENAMASIS NAMAS	Mastelis	Laida
A831	PV	S. Kazlauskienė		2019.11.21		Lapas/Br. Nr.	Lapų
A831	arch.	S. Kazlauskienė					
Stadija	Užsakovas: R.B.				Objekto Nr.:	9/09	9
PP					19/06/20-172PP		