

SITUACIJOS SCHEMA

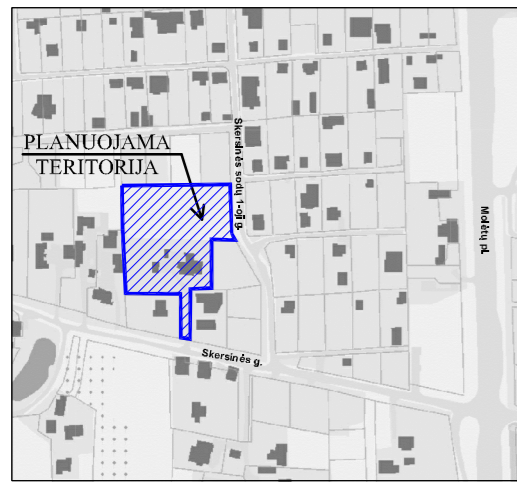


Table with 10 columns: Teritorijos Nr., Sklypo Nr., Sklypo plotas, Teritorijos naudojimo tipas, Žemės naudojimo paskirtis, Žemės naudojimo būdas, Leistinas pastatų aukštis, Nuo žemės paviršiaus, m, Užstatymo tankis, Užstatymo intensyvumas ar užstatymo tūrio tankis, Užstatymo tipas, Galimi žemės sklypų dydžiai, Priklausomųjų želdynų ir želdinių teritorijų dalys, %, Pastatų aukštų skaičius, Statinių paskirtys, Kiti reglamentai

PASTABA: Reikalavimai statinių ū statybai iki 3 m atstumu nuo sklypo ribos nustatyti STR 1.07.01:2010 „Statyb a leidžiantys dokumentai“ [3.2]. 3 m atstumu nuo sklypo ribos statinio (pastato ar stogą turinčio inžinerinio statinio) bet kuri y konstrukcijų aukštis, skaičiuojant jį nuo žemės sklypo ribos žemės paviršiaus atlydus, negali būti didesnis kaip 8,5 m, didesnis atstumas statinių y konstrukcijų aukštis gali būti didinamas išlaikant reikalavimų y kiekvienam papildomam virš 8,5 m aukščio metrui atstumas didinamas po 0,5 m. Šiame punkte nurodyti atstumai gali b ūti mažinami gavus besiribojančio žemės sklypo savininko ar valdytojo rašytinį sutikimą.

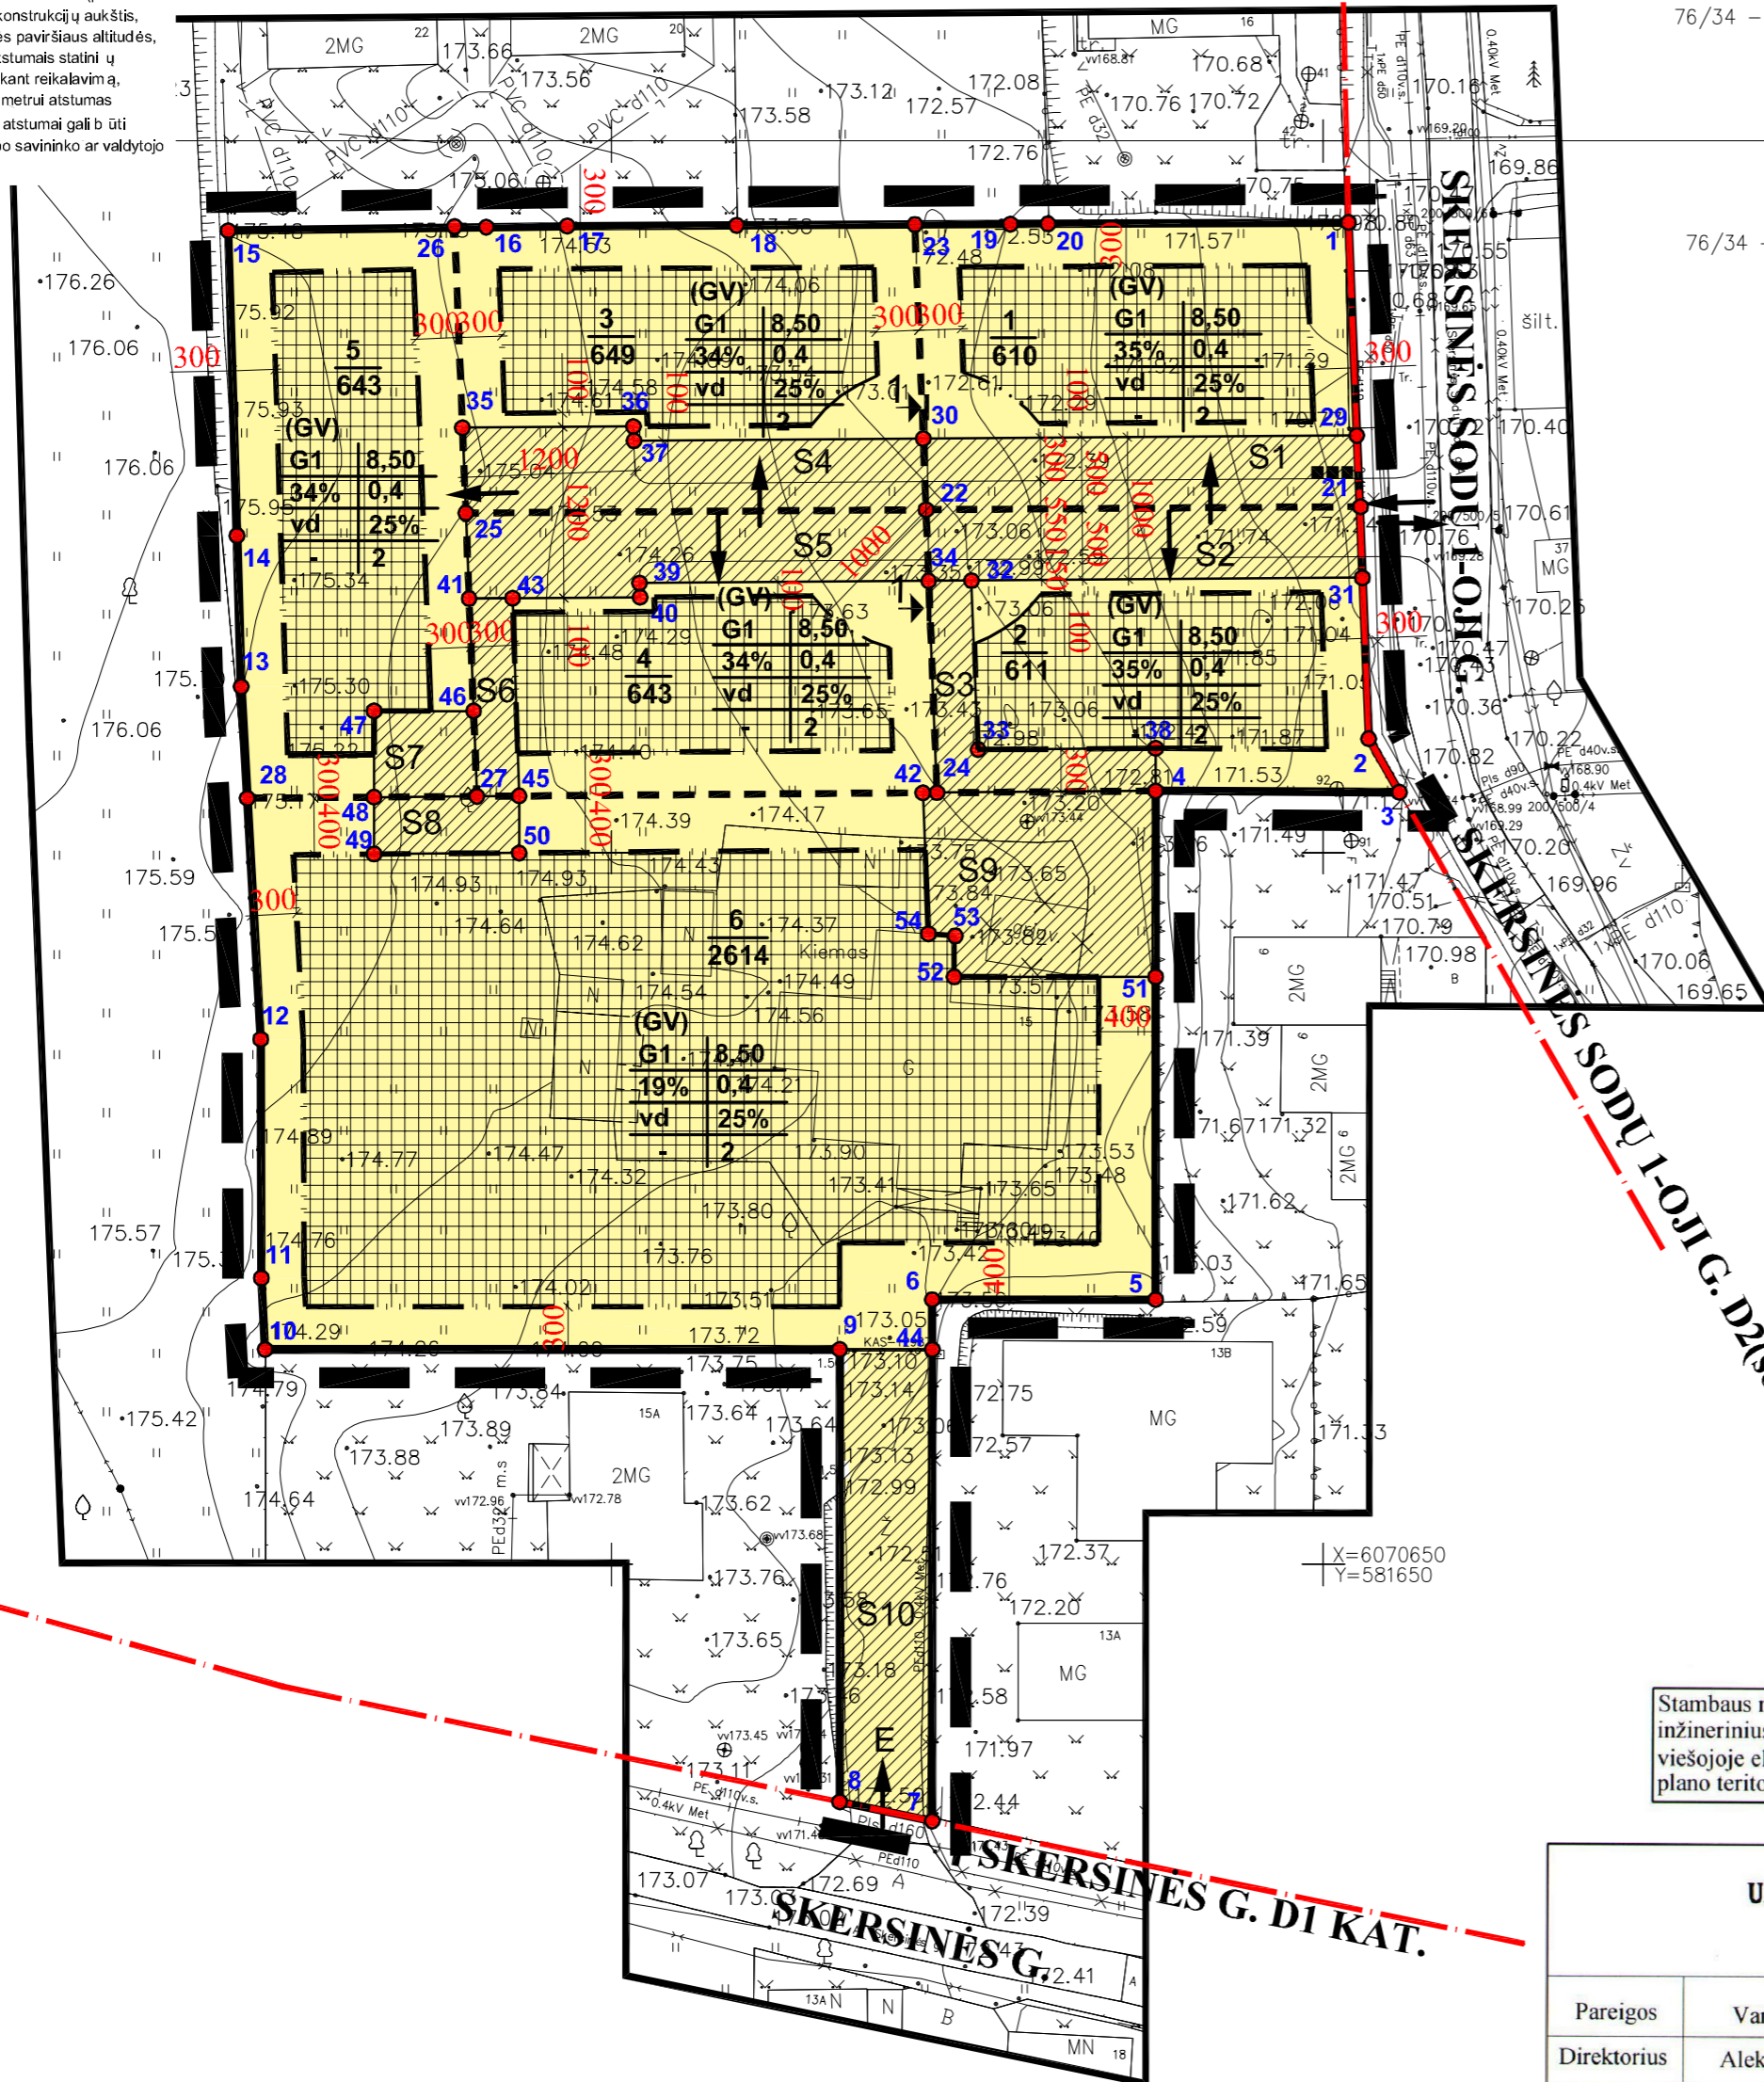


Table with 13 columns: 2, 2, 611, Gyvenamoji teritorija vienbučių ir dvibučių namų statybai (GV), Kita (KT), Vienbučių ir dvibučių gyvenamųjų pastatų teritorijos (G1), iki 8.50, iki 181.50, iki 35%, iki 0.4, sodybinis, 611, 611, 25%, iki 2, Vienas vienbutis arba vienas dvibutis gyvenamasis namas, Aerodromo apsaugos zonos (III sk., pirmas skirsnis) -610m². Vandens tiekimo ir nuotekų, paviršinių nuotekų tvarkymo infrastruktūros apsaugos zonos (III sk., dešimtas skirsnis) -152m². Skiriamųjų dujotekčių apsaugos zonos (III sk., šeštasis skirsnis) -132m². Elektros tinklų apsaugos zonos (III sk., ketvirtasis skirsnis) -152m². Servitutas - tiesė tist požeminės, antžeminės komunikacijos (tamaujantis daiktas), (206); tiesė aptarnauti požemines, antžemines komunikacijas (tamaujantis daiktas), (207); tiesė naudoti požemines, antžemines komunikacijas (tamaujantis daiktas), (208); kelio servitutas - tiesė važiuoti transporto priemonėmis (tamaujantis daiktas, kodas - 203); kelio servitutas - tiesė naudotis pėsčiųjų taku (tamaujantis daiktas, kodas - 202).

76/34 - 0327

76/34 - 0347

SKERSINĖS SODŲ LOJIG. D2(SODŲ) KAT.

Stambaus mastelio topografinių planų derinimo su inžinerinius tinklus eksploatuojančiomis organizacijomis viešojoje elektroninėje paslaugoje(TOPD) topografinio plano teritorijai suteiktas unikalūs numeris ir data
Data: 2020.06.15
Suteiktas unikalūs Nr.: 13:20:5681

Table with 4 columns: Pareigos, Vardas ir pavardė, Kvalifikacijos pažymėjimo Nr., Parašas. Includes stamp for UAB VILNIAUS MATININKAS.

SUTARTINIAI ŽENKLAI

REGLAMENTAI: T (TERITORIJOS NAUDOJIMO TIPAS); TERITORIJA VIENBUČIŲ IR DVIBUČIŲ NAMŲ STATYBAI. KITI ŽENKLAI: PRIORITYNĖ TERITORIJOS PASKIRTIS IR NAUDOJIMO BŪDAS. Includes symbols for building zones, servituted zones, and other site features.

Table with 2 columns: ORGANIZATORIUS: VMSA DIREKTORIAUS PAVADUOTOJAS; SKLYPO SKERSINĖS G. 15 DETALIOJO PLANO (REG. NR. T00058768) SKLYPO NR. 1 SKERSINĖS G. 15 (KADASTRO NR. 0101/0004:28) SPRENDINIŲ KOREGAVIMAS. Includes RENGĖJAS and PAGRINDINIS BRĖŽINYS.

